



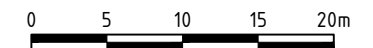

### Verklaring

- Bebouingsvlak
- △ Entree
- - - - - Kavelgrens
- ⓪ Bouwnummer
- - - - - P - - - - - Parkeren op eigen terrein
- B Berging
- ▽ Entree berging
- ≈ Water
- ~~~~~ Tuinafscheiding bamboe schutting, ca. 2000 mm hoog
- · - · - · - Tuinafscheiding bamboe schutting, ca. 2000 mm hoog
- + - + - + - Tuinafscheiding spijlenhekwerk, ca. 1000 mm hoog

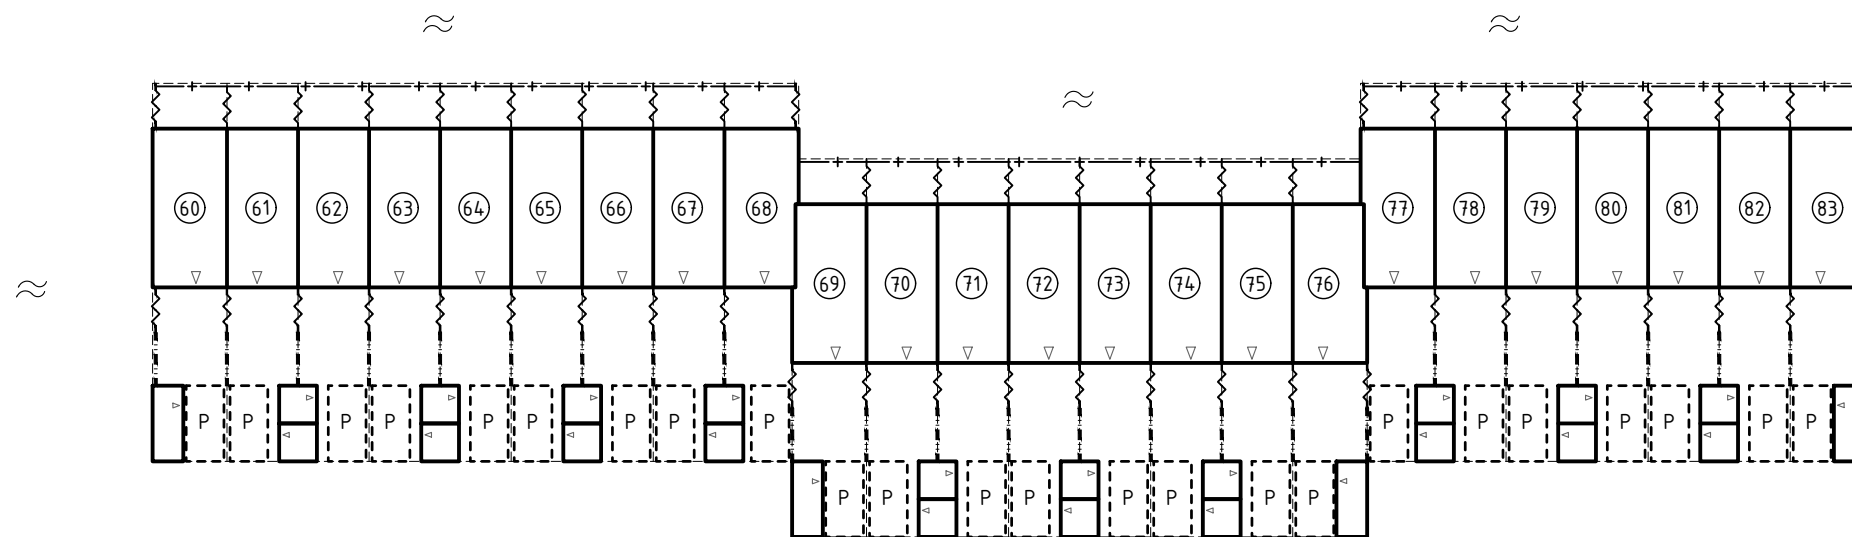

### LOCATIEGEGEVENS

Kadastrale gemeente: —  
 Sectie: —  
 Perceelnummer(s): —

### PROJECTGEGEVENS

Projectnaam: Switi fase 3C  
 Locatie: Amsterdam  
 Onderwerp: Situatietekening  
 Bouwnr. 60 tm 83  
 Datum: 26-08-2021  
 Formaat: A3  
 Schaal: 1:500

