




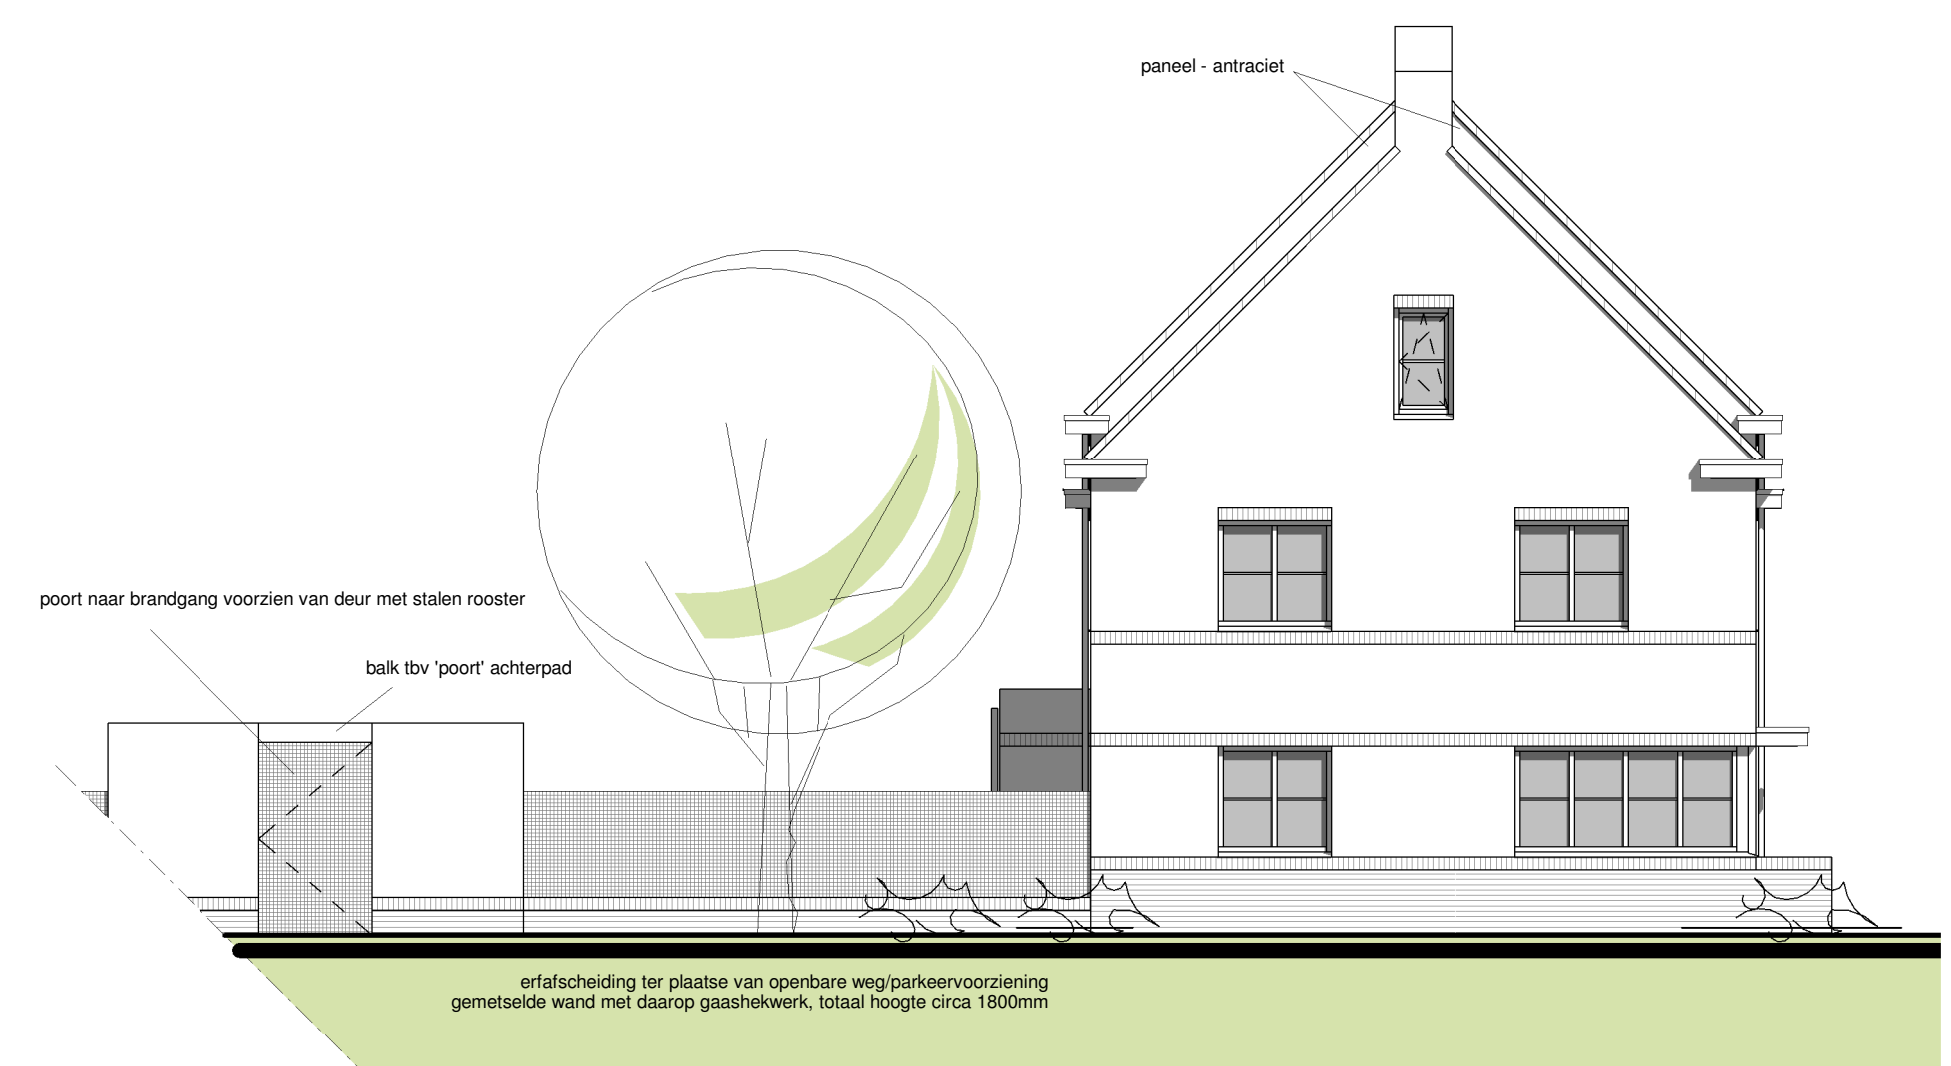

linkergevel

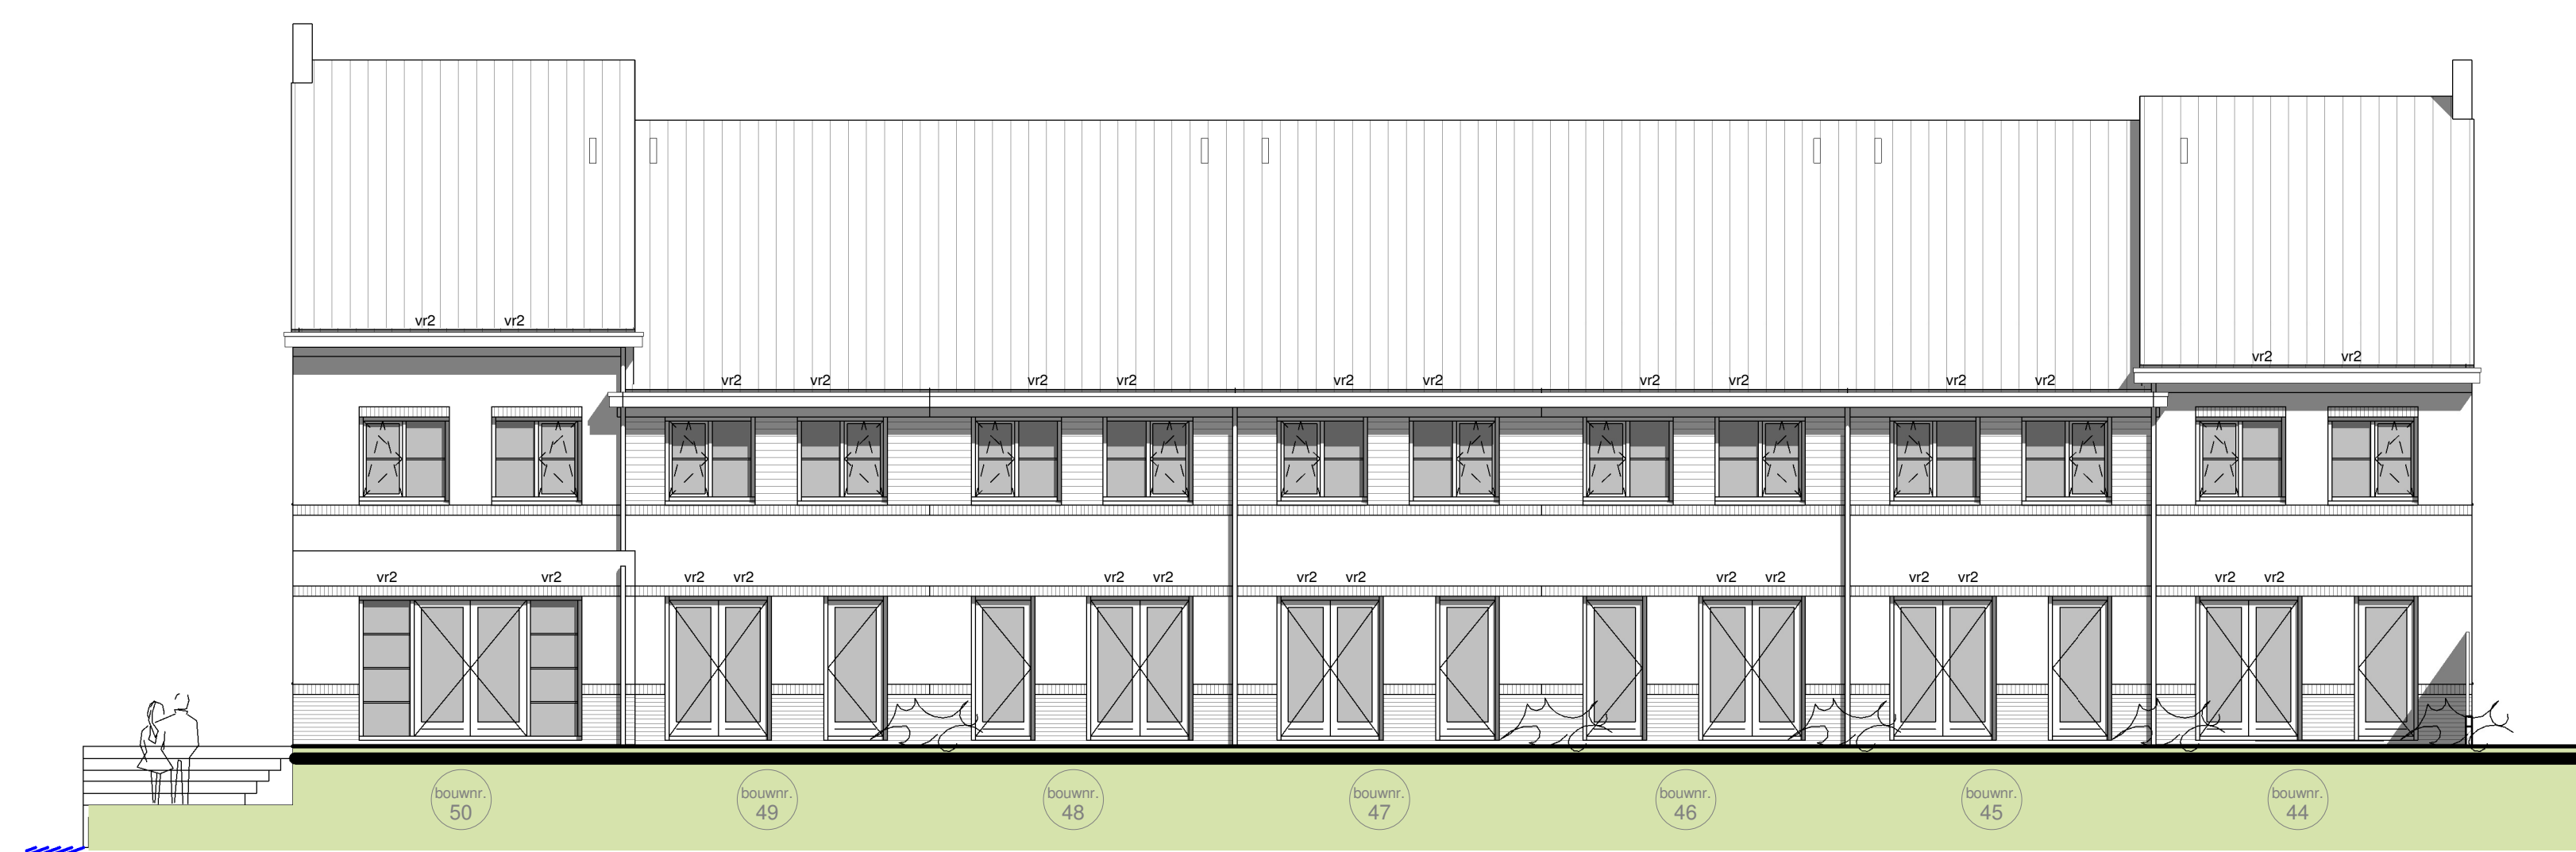

achtergevel

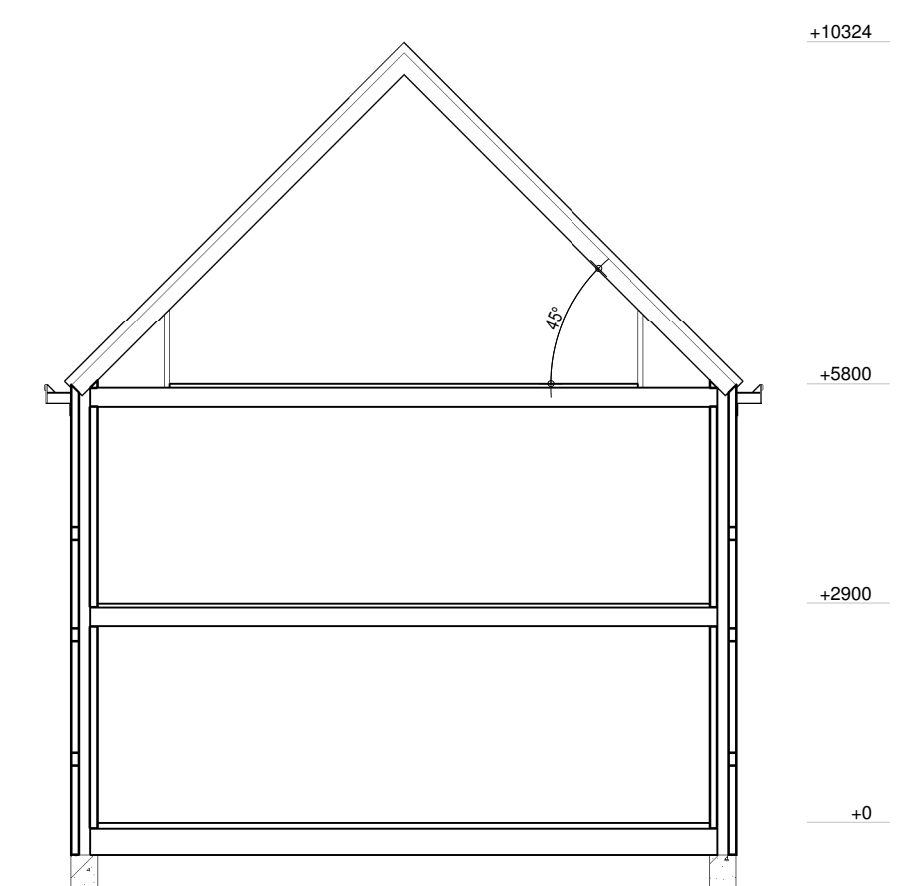

perspectief

www.brummelhuis.nl
Tel. 038 - 7501930
Grote Voort 221
8041 BK Zwolle

opdrachtgever :
:
:
project : nieuw te bouwen woning plan "Switi - Fase 3" te Amsterdam
blok 23 / bouwnummers 44 t/m 50
tekeningnummer : B1
gewijzigd : a 12-01-2018 wb d g
b e h
c f i
tekenaar: rs
getekend: 15-06-2017