




voorgevel

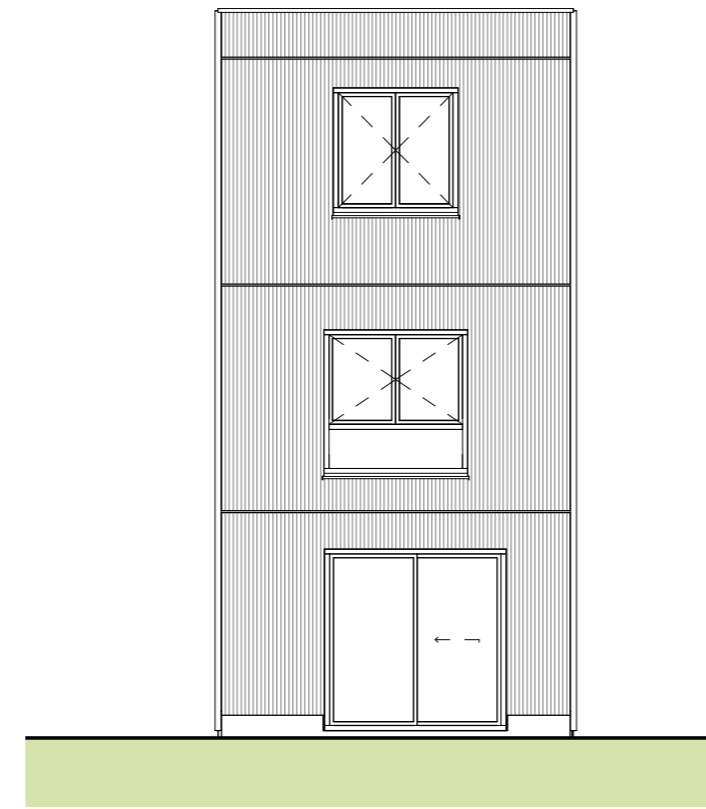


achtergevel

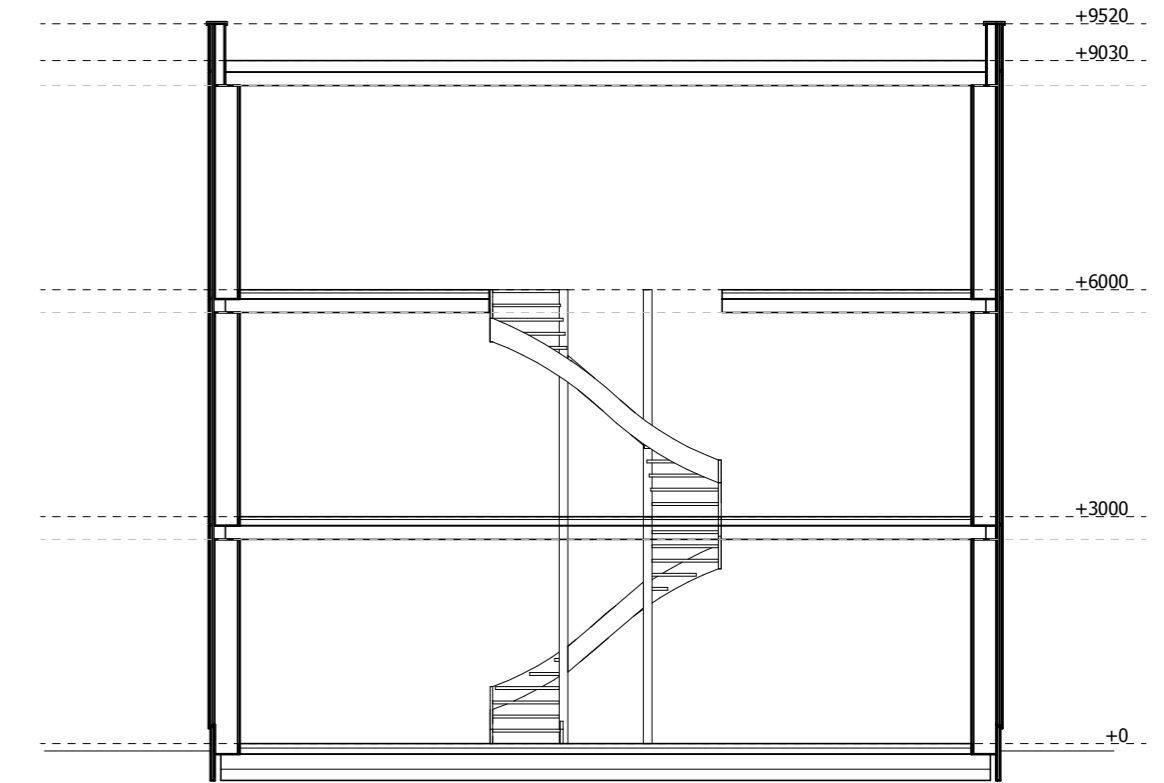


langsdoorsnede

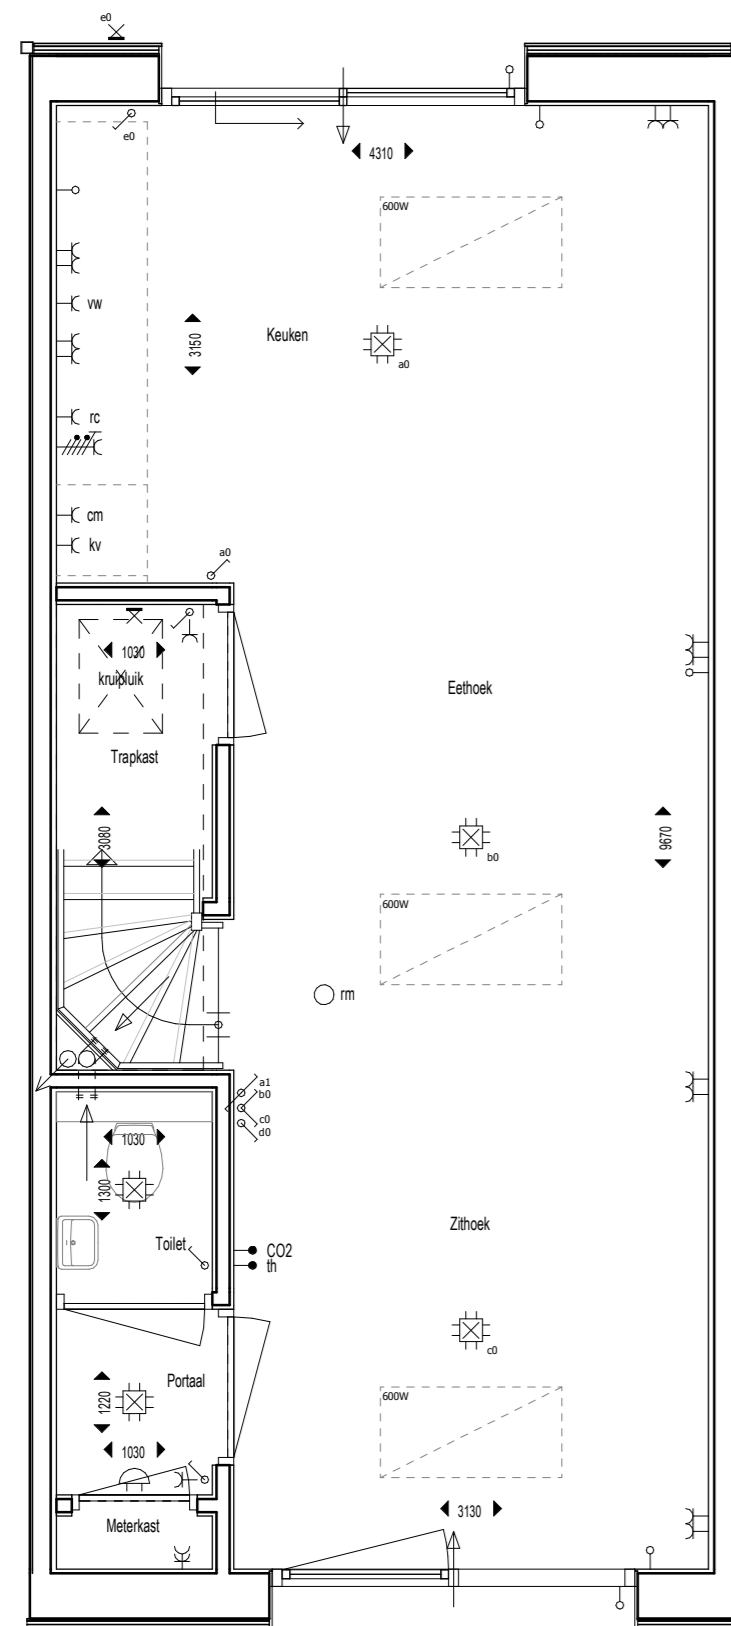

begane grond

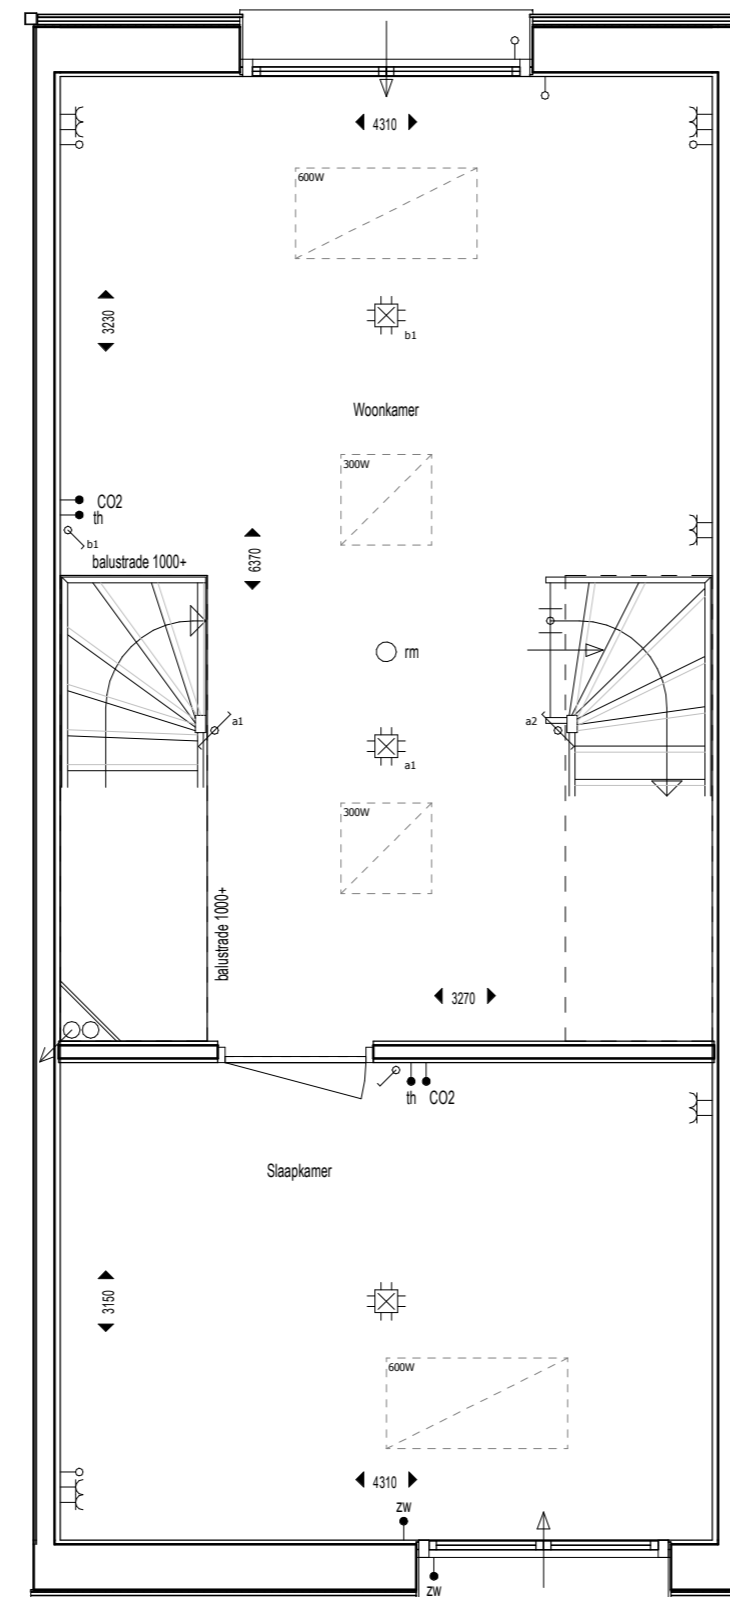

eerste verdieping

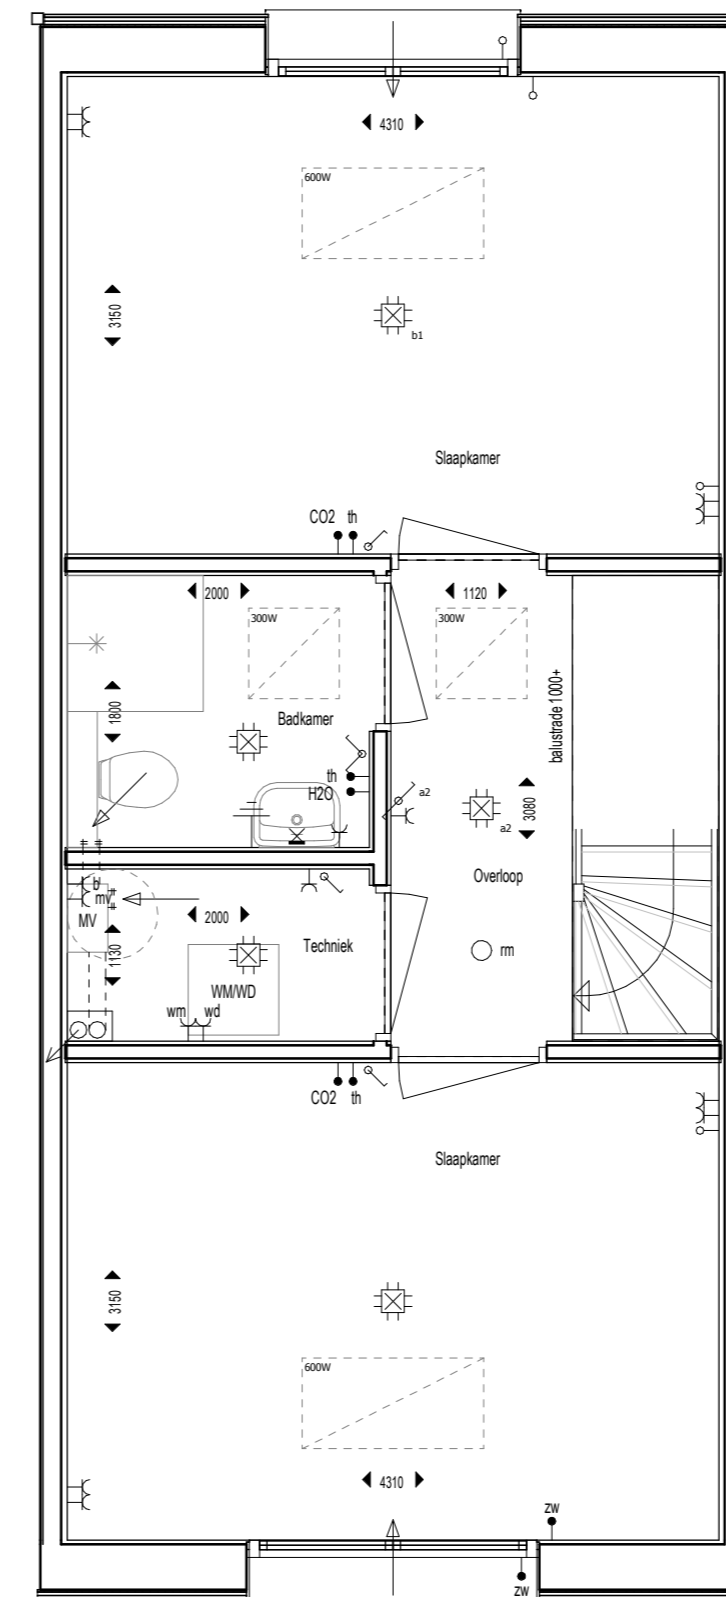

tweede verdieping

renvooi

	IR-paneel (locatie indicatief)
	wandafvoerventiel ventilatie (locatie indicatief)
	plafondafvoerventiel ventilatie (locatie indicatief)
	rookmelder
	centraal aardingspunt
	betrukker
	schel
	plafondlichtpunt
	centraaldoos met lichtpunt
	wandlichtpunt
	loze leiding naar meterkast
	schakelaar, enkel
	schakelaar, serie
	schakelaar, wissel
	televisie
	CO2 sensor tbv ventilatieunit
	luchtvochtigheid sensor tbv ventilatieunit
	telefoon
	ruimtethermostaat
	zonering
	wandcontactdoos dubbel
	wandcontactdoos dubbel opbouw
	wandcontactdoos enkel
	wandcontactdoos kookgroep
	boiler
	combi magnetronoven
	koel-vriescombinatie
	mechanische ventilatie unit
	re-circulatieklep
	vaatwasser
	wesdroger
	wasmachine