



voorgevel

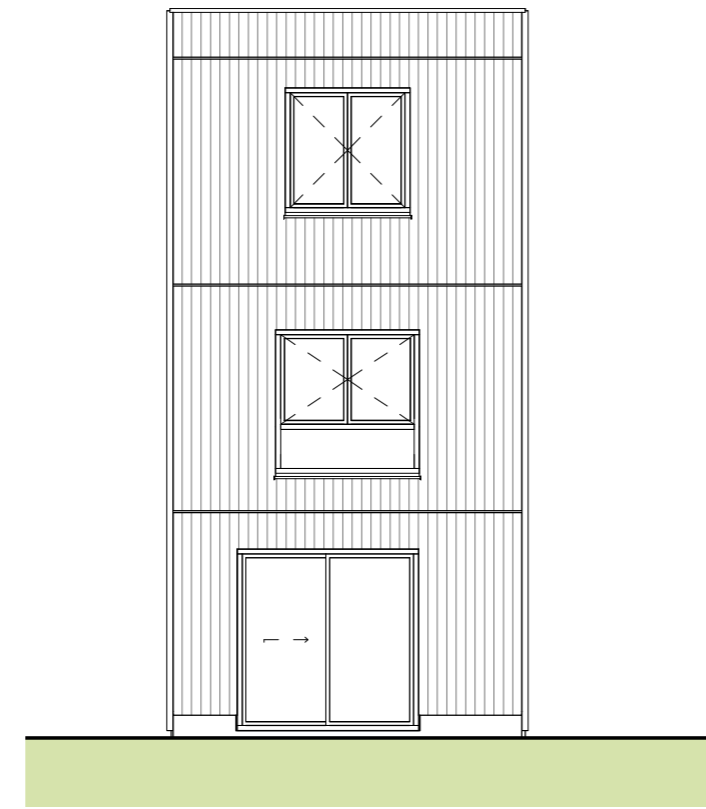


achtergevel

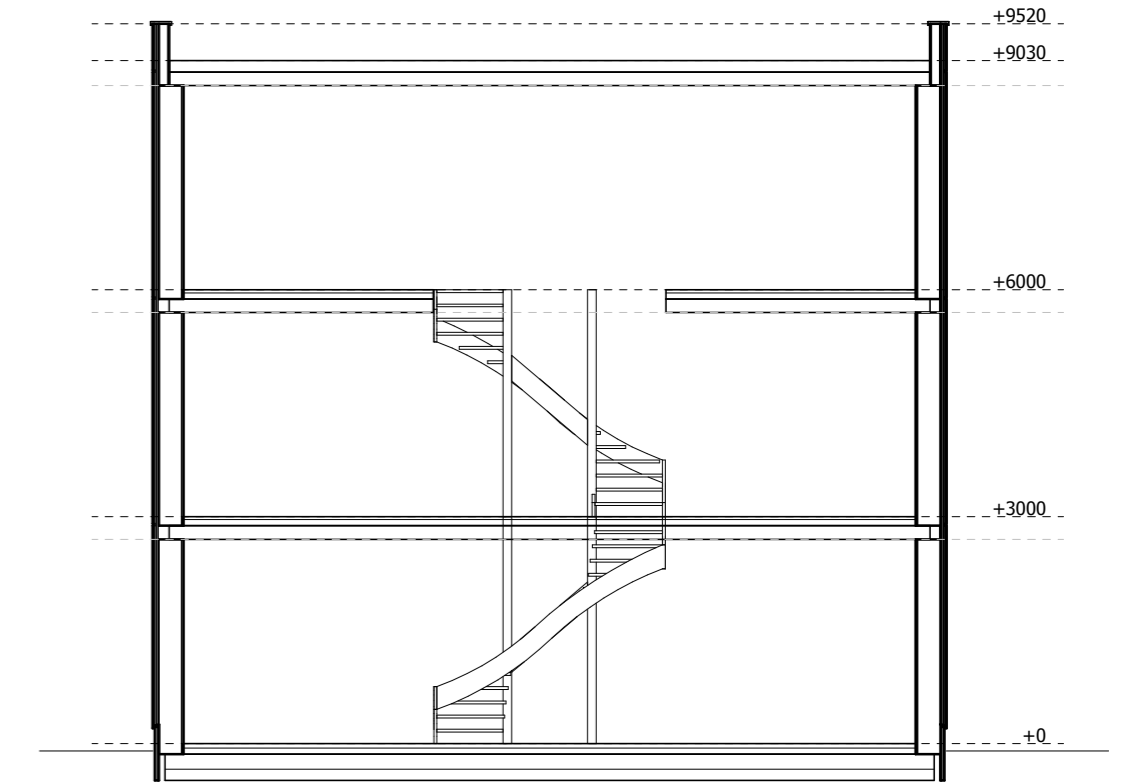


langsdoorsnede

renvooi


	IR-paneel (locatie indicatief)
	wandafvoerventilatie (locatie indicatief)
	plafondafvoerventilatie (locatie indicatief)
	rookmelder
	centraal aardingspunt
	bedrukker
	schel
	plafondlichtpunt
	centraaldoos met lichtpunt
	wandlichtpunt
	loze leiding naar meterkast
	schakelaar, enkel
	schakelaar, serie
	schakelaar, wissel
	ca1 televisie
	CO2 CO2 sensor tbv ventilatieunit
	H2O luchtvochtigheid sensor tbv ventilatieunit
	tel telefoon
	th ruimtethermostaat
	zw zoning
	wandcontactdoos dubbel
	wandcontactdoos dubbel opbouw
	wandcontactdoos enkel
	wandcontactdoos kookgroep
	b boiler
	cm combi magnetronoven
	kv koel-riescombinatie
	mv mechanische ventilatie unit
	rc re-circulatieklep
	vw vaatwasser
	wd wasdroger
	wm wasmachine

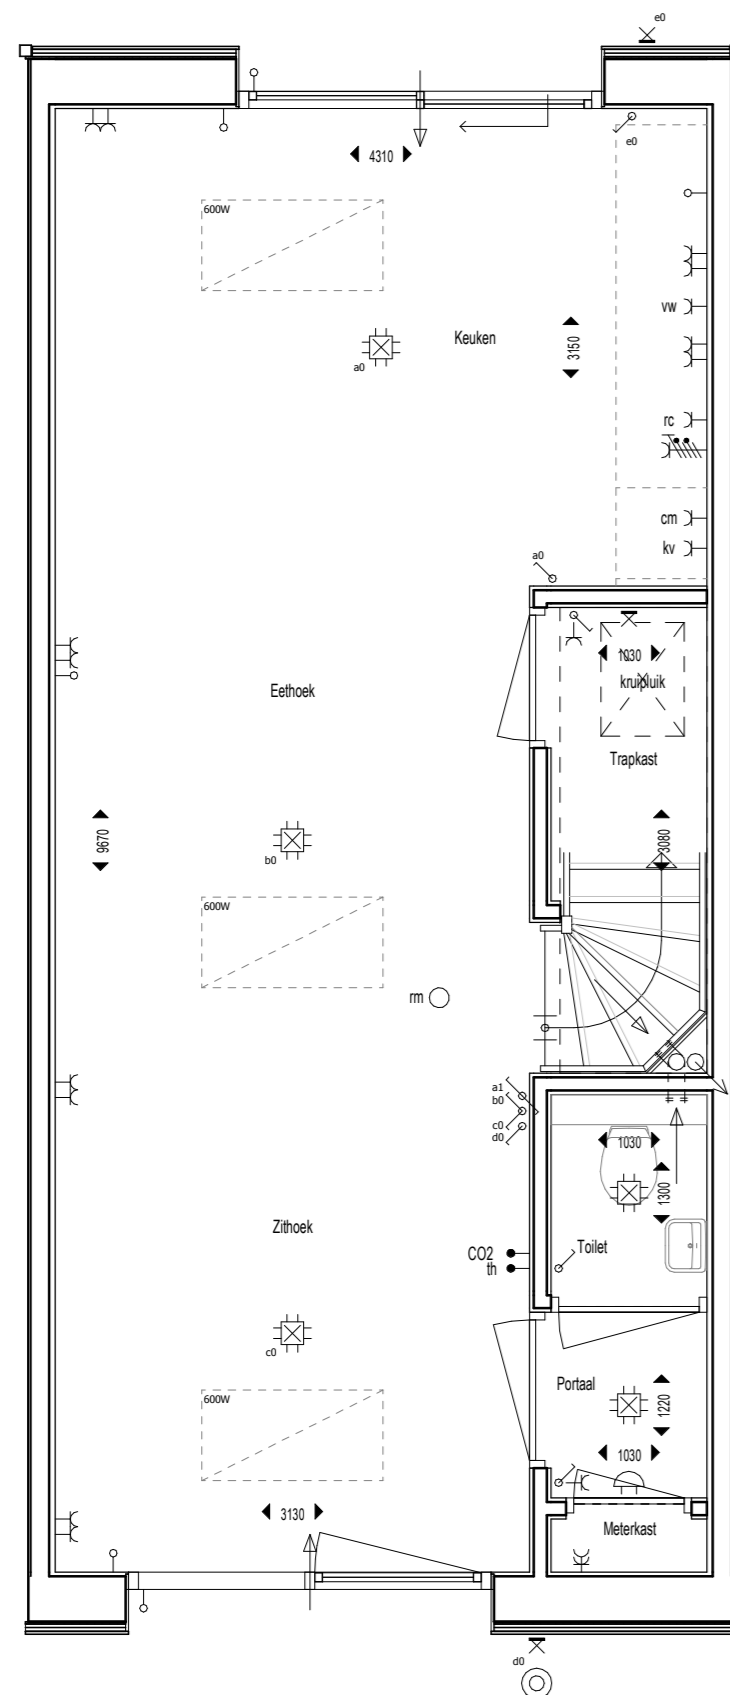

begane grond

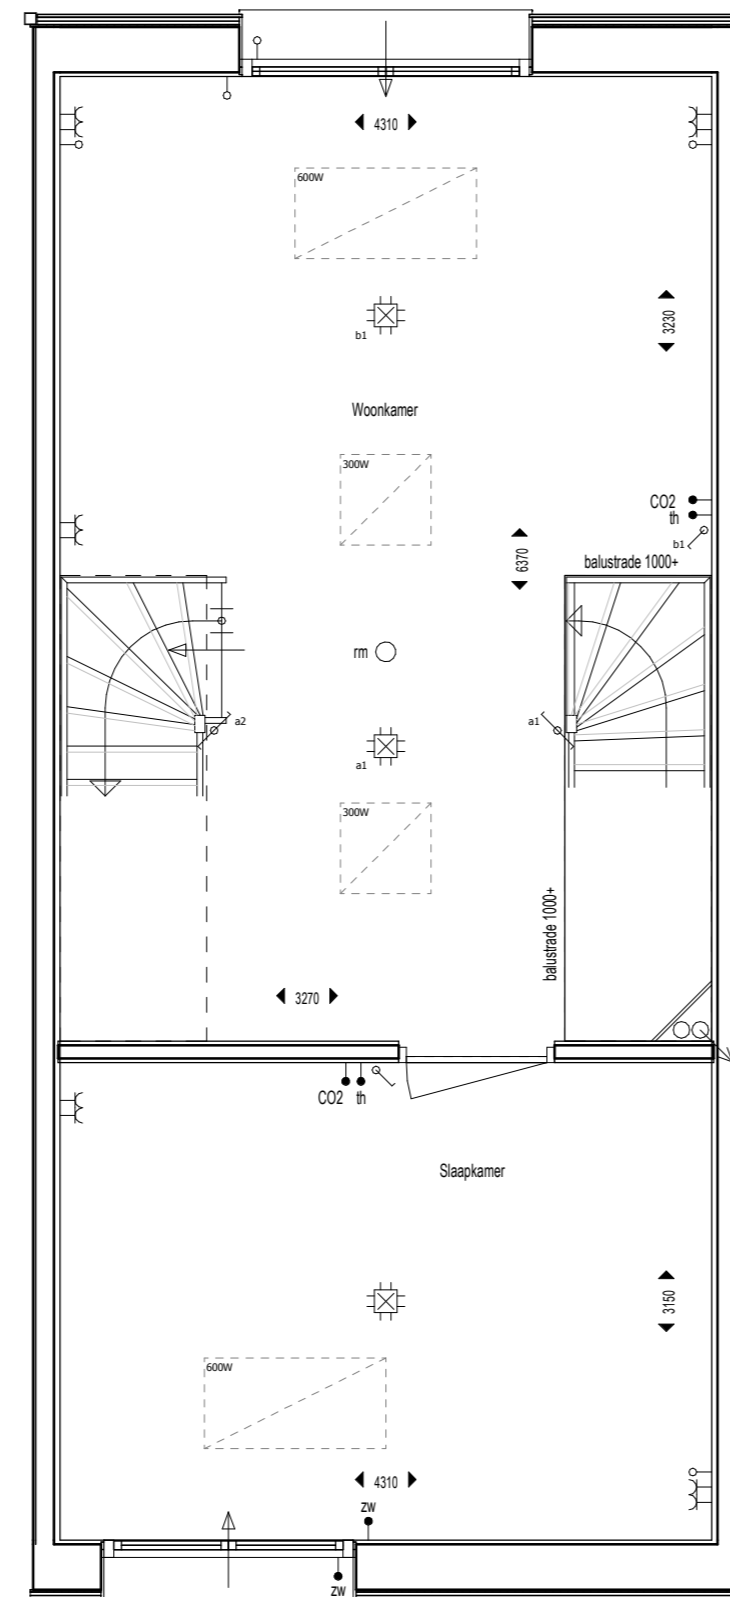

eerste verdieping

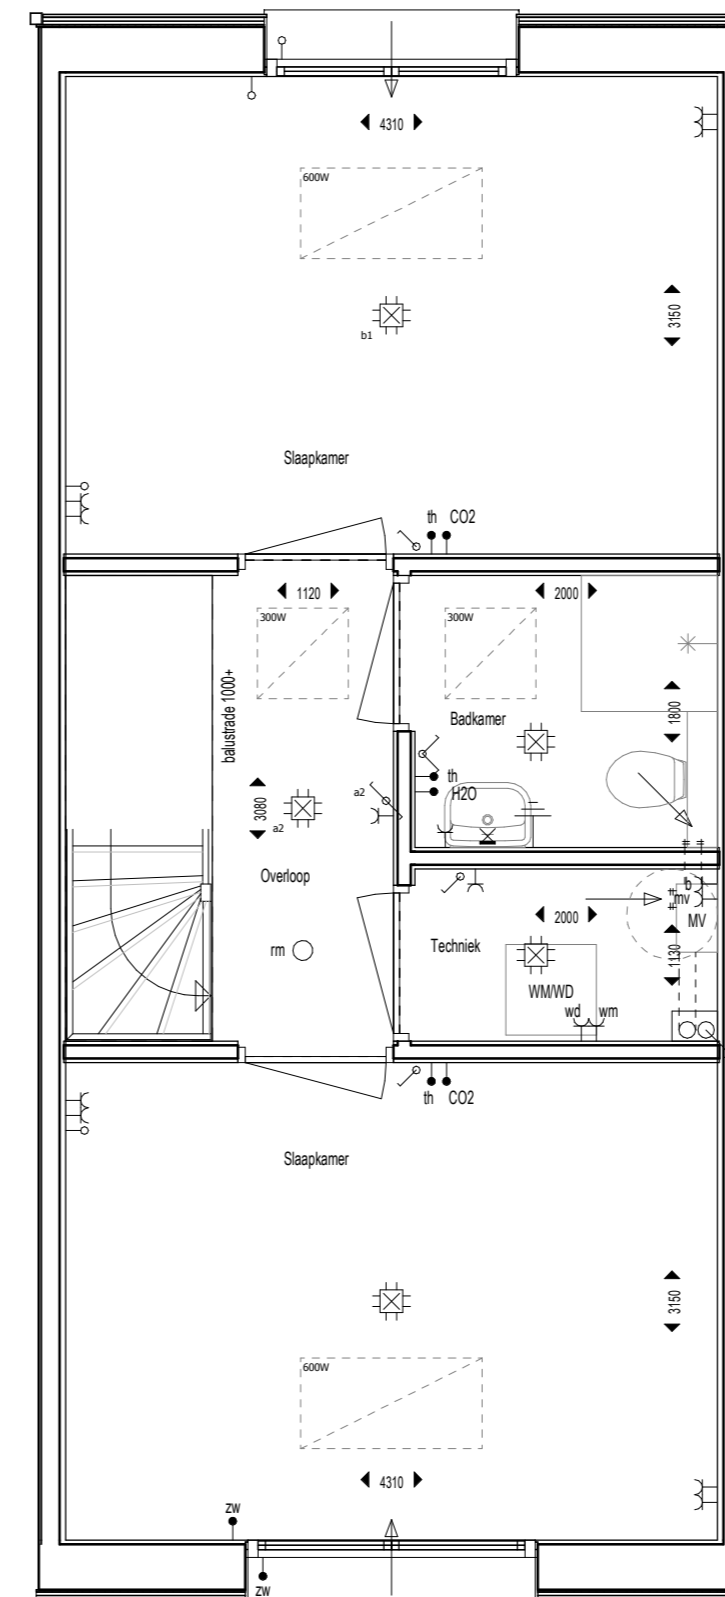

tweede verdieping