


berging niet op werkelijke afstand van woning.

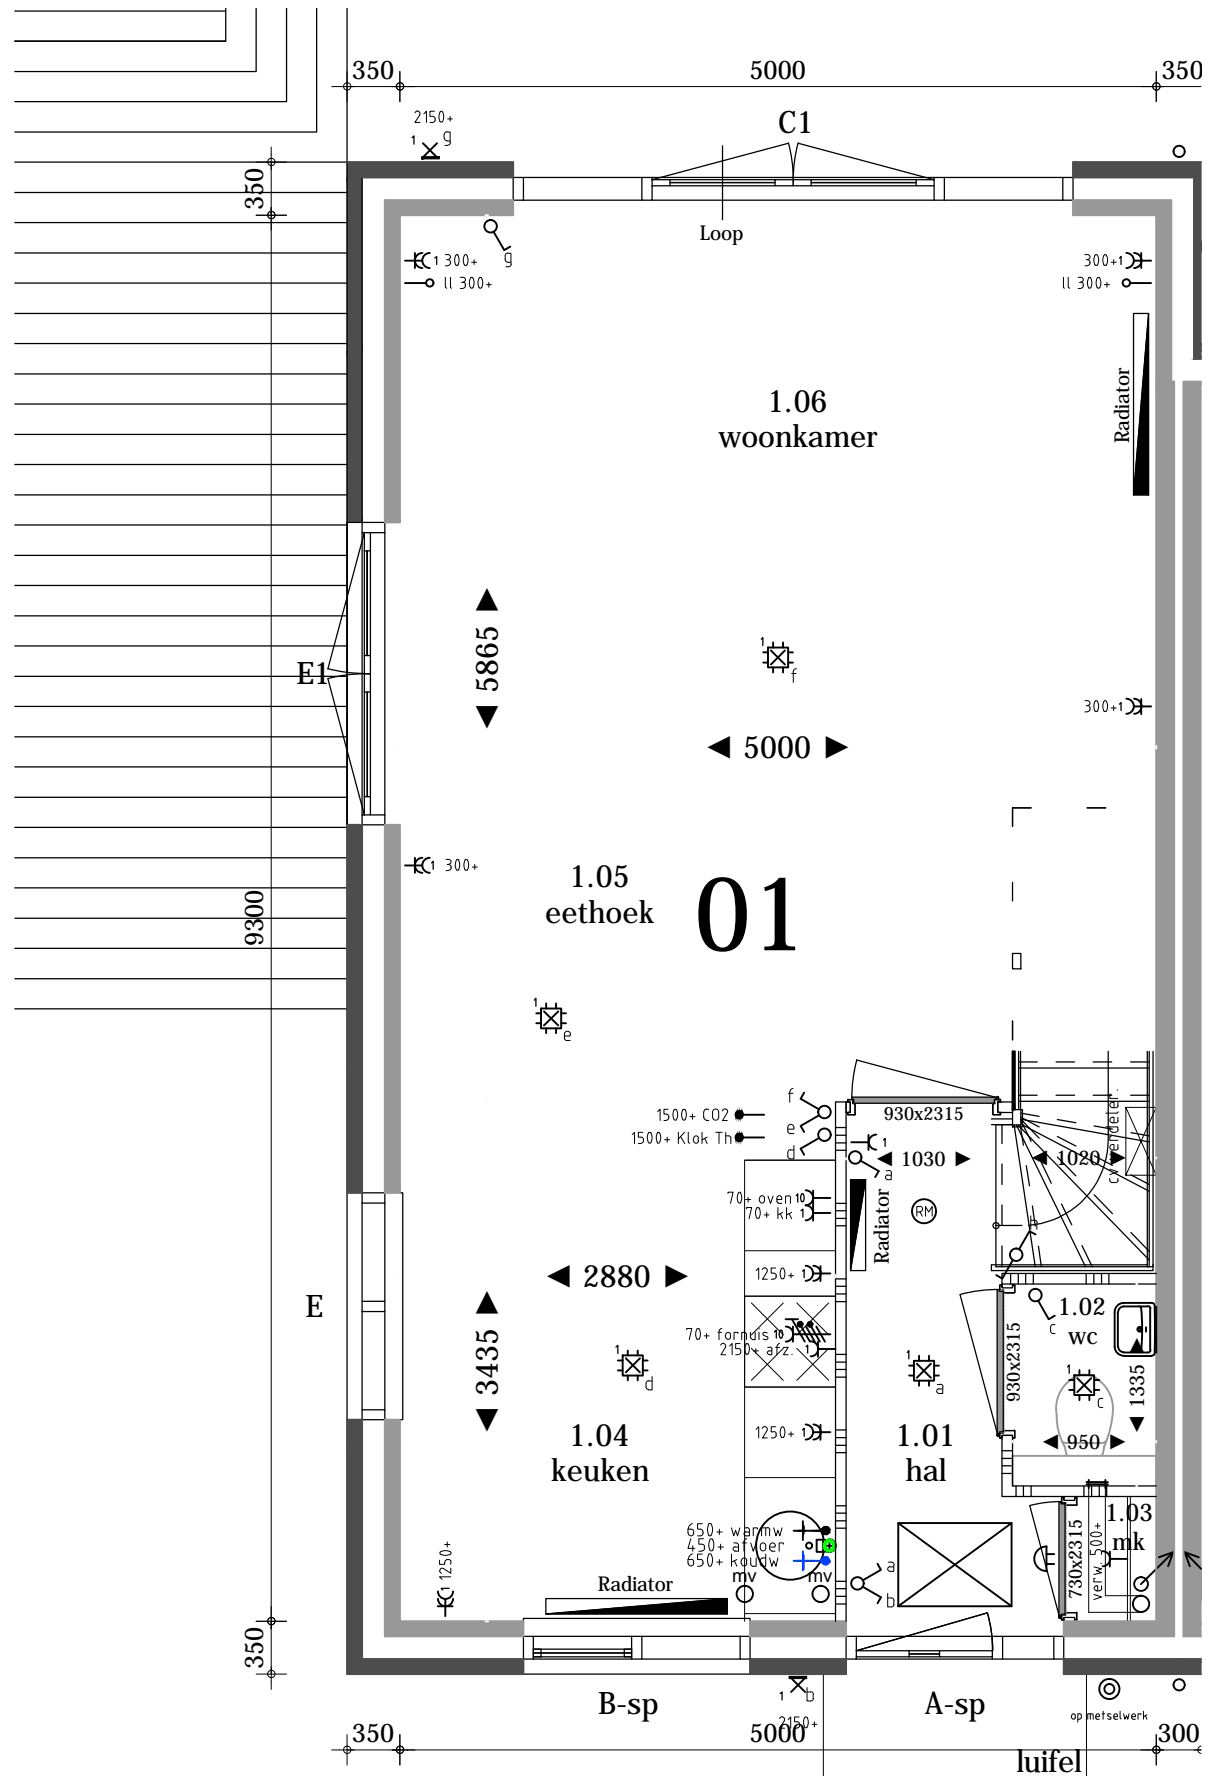

### RENVOOI

- Beldrukker
- Schel
- Enkele wandcontactdoos
- Dubbele wandcontactdoos
- Enkelpolige schakelaar
- Wisselschakelaar
- Serieschakelaar
- Combi. schakelaar / wandcontd.
- Loze leiding
- Bedrade leiding
- Thermostaat
- CO<sup>2</sup> sensor
- Perilex aansluiting 2x230V
- Centraaldoos met lichtpunt
- Rookmelder type EI146; 230V
- Centraal aardingspunt
- Aardingspunt metalen delen
- Aarding badkamervloer
- Buitenlichtpunt / wandlichtpunt
- Lichtpunt (spot)

bnr 01

# Koperstekening


formaat A3 staand  
schaal 1:50

**bouwnummer** : Blok 18 bwnr. 01 begane grond  
**opdrachtgever** : Familie  
**project** : Fase 3 Switi Amsterdam  
**datum** : 28-03-2018 BS  
**gewijzigd** :

a	-
b	-
c	-
d	-



Energieweg 17  
4231 DJ Meerkerk  
tel: 0183 - 35 13 34  
fax: 0183 - 35 29 76  
info@bot-vdham.nl  
www.bot-vdham.nl

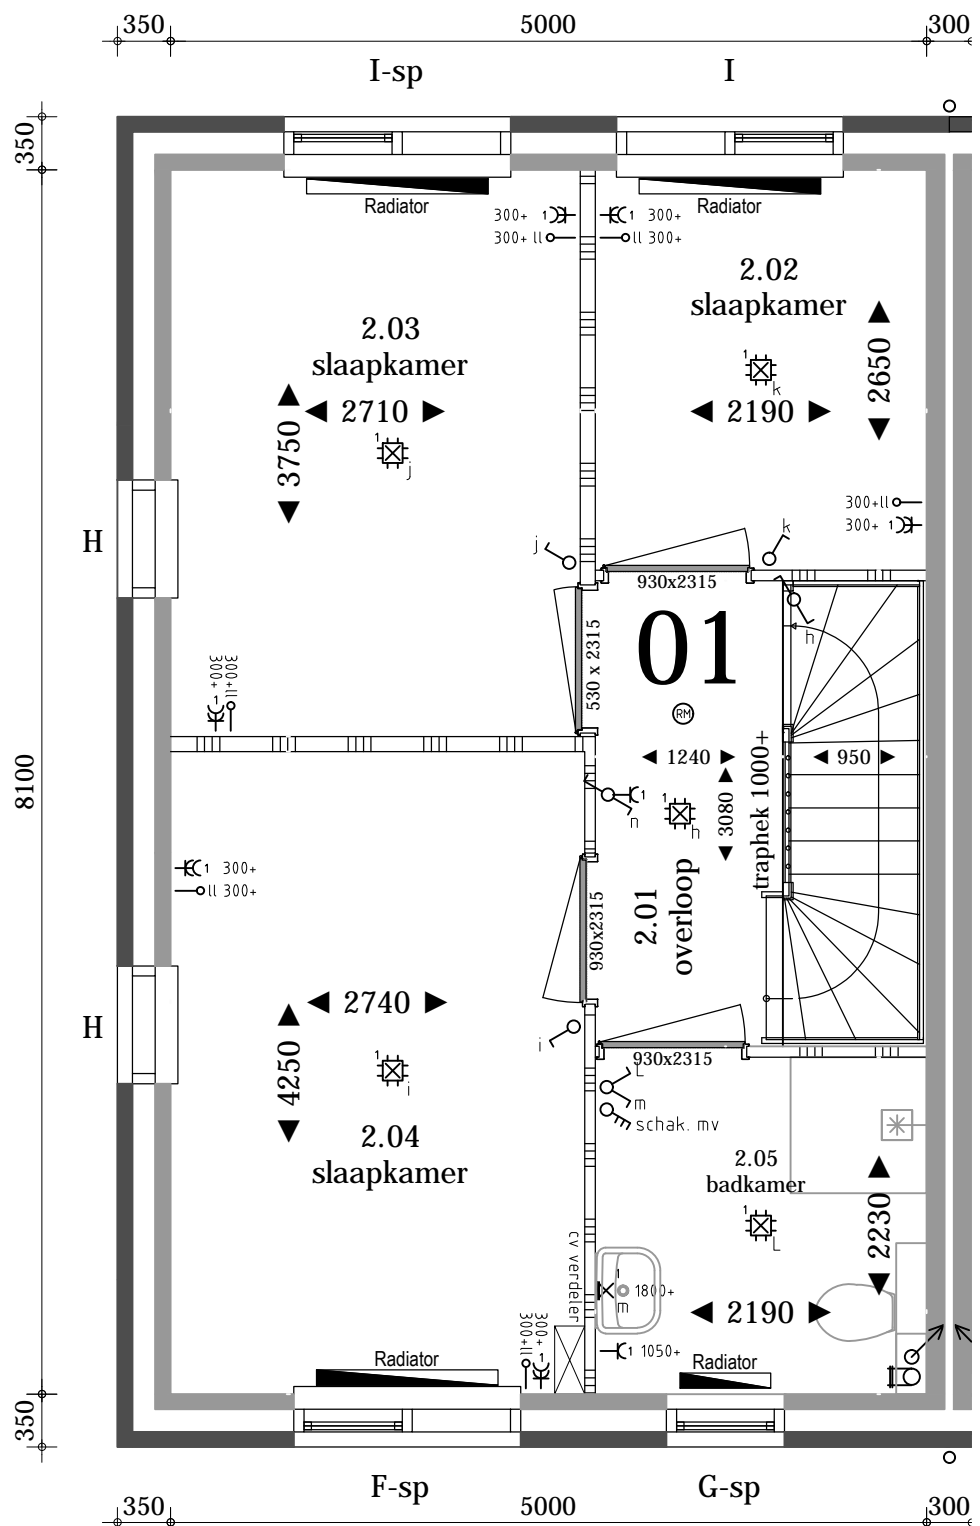

bnr 01

### RENVOOI

	Beldrukker
	Schel
	Enkele wandcontactdoos
	Dubbele wandcontactdoos
	Enkelpolige schakelaar
	Wisselschakelaar
	Serieschakelaar
	Combi. schakelaar / wandcontd.
	Loze leiding
	Bedrade leiding
	Thermostaat
	CO <sup>2</sup> sensor
	Perilex aansluiting 2x230V
	Centraaldoos met lichtpunt
	Rookmelder type EI146; 230V
	Centraal aardingspunt
	Aardingspunt metalen delen
	Aarding badkamervloer
	Buitenlichtpunt / wandlichtpunt
	Lichtpunt (spot)

# Koperstekening


formaat A3 staand  
schaal 1:50



Energieweg 17  
4231 DJ Meerkerk  
tel: 0183 - 35 13 34  
fax: 0183 - 35 29 76  
info@bot-vdham.nl  
www.bot-vdham.nl

**bouwnummer** : Blok 18 bwnr. 01 eerste verdieping  
**opdrachtgever** : Familie  
**project** : Fase 3 Switi Amsterdam  
**datum** : 28-03-2018 BS  
**gewijzigd** :

a	-
b	-
c	-
d	-

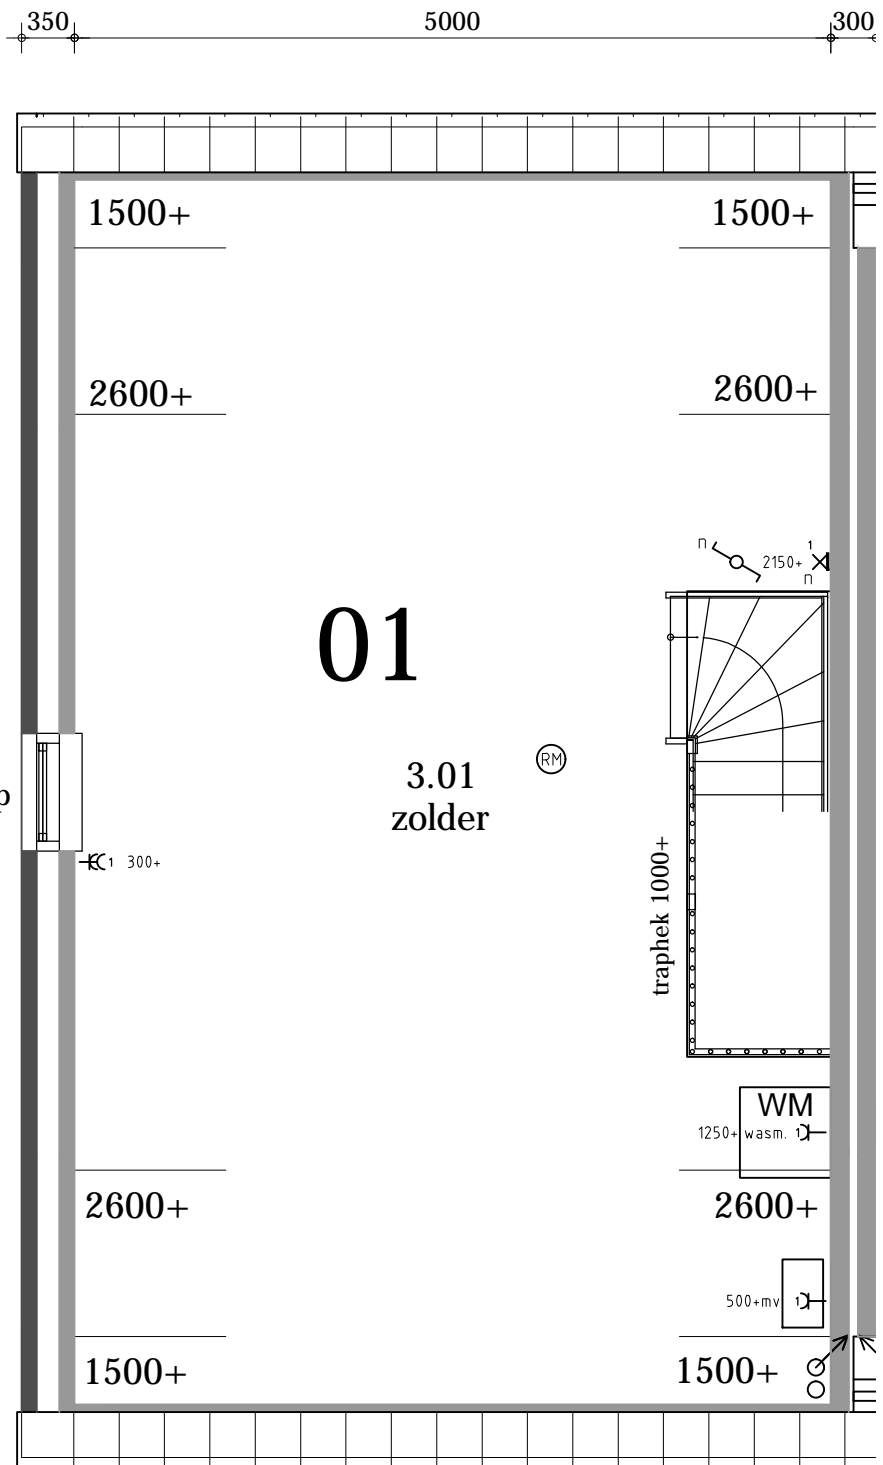

bnr 01

### RENVOOI

⊙	Beldrukker
⌋	Schel
⌋	Enkele wandcontactdoos
⌋	Dubbele wandcontactdoos
⌋	Enkelpolige schakelaar
⌋	Wisselschakelaar
⌋	Serieschakelaar
⌋	Combi. schakelaar / wandcontd.
—	Loze leiding
→	Bedrade leiding
→ <sup>Th</sup>	Thermostaat
→ <sup>CO<sup>2</sup></sup>	CO <sup>2</sup> sensor
⌋	Perilex aansluiting 2x230V
⌋	Centraaldoos met lichtpunt
⊙	Rookmelder type EI146; 230V
⊙	Centraal aardingspunt
⊙	Aardingspunt metalen delen
⊙	Aarding badkamervloer
⊗	Buitenlichtpunt / wandlichtpunt
⊗	Lichtpunt (spot)

# Koperstekening

formaat A3 staand  
schaal 1:50



Energieweg 17  
4231 DJ Meerkerk  
tel: 0183 - 35 13 34  
fax: 0183 - 35 29 76  
info@bot-vdham.nl  
www.bot-vdham.nl

**bouwnummer** : Blok 18 bwnr. 01 tweede verdieping  
**opdrachtgever** : Familie  
**project** : Fase 3 Switi Amsterdam  
**datum** : 28-03-2018 BS  
**gewijzigd** :

a	-
b	-
c	-
d	-