




voorgevel




rechtergevel

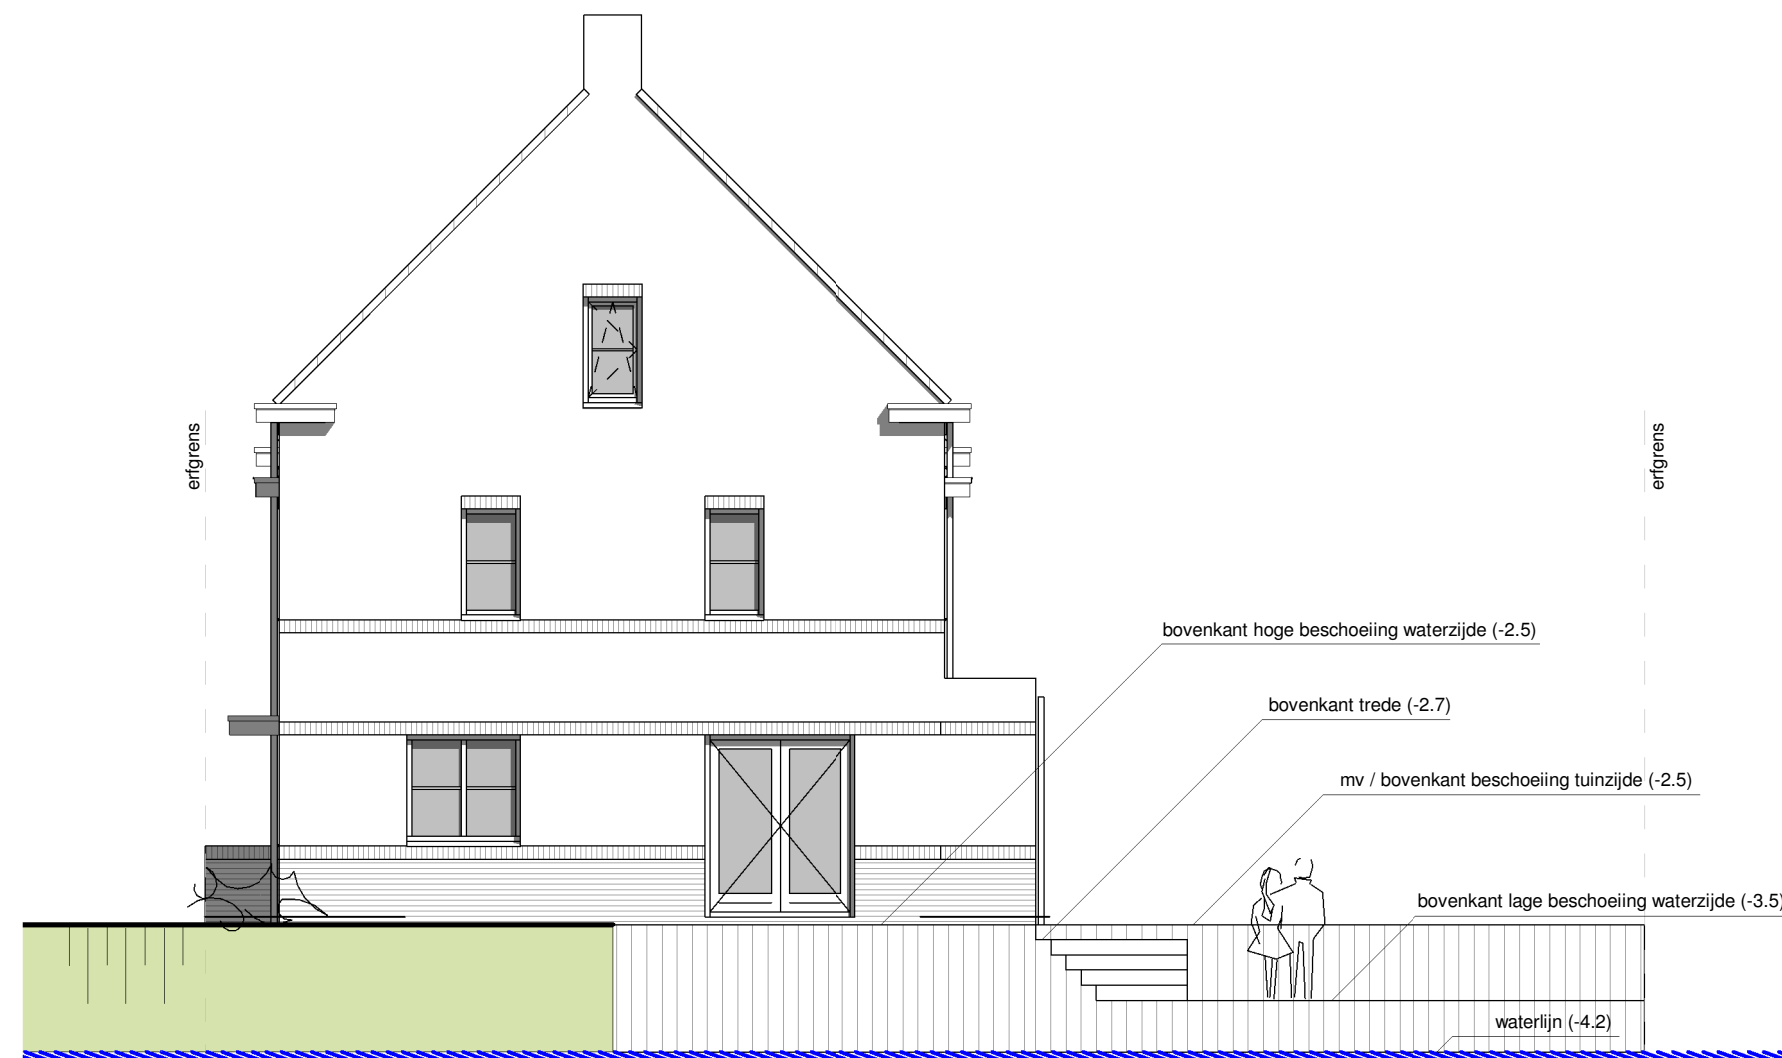

achtergevel




perspectief

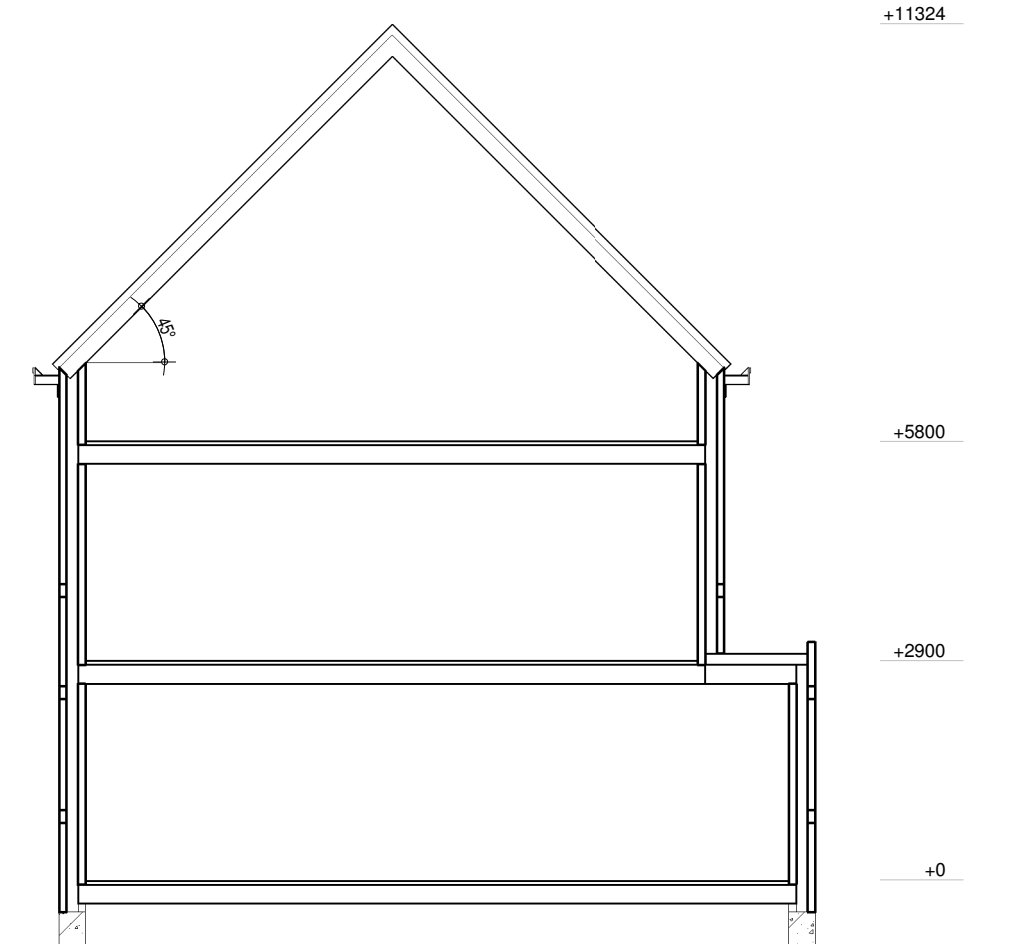

doorsnede

THUIS IN BOUWEN .NL

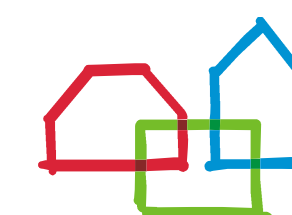

brummelhuis
mijn idee van wonen

www.brummelhuis.nl
Tel. 038 - 7501930
Grote Voort 221
8041 BK Zwolle

opdrachtgever :

:

project : nieuw te bouwen woning plan "Switi - Fase 2C" te Amsterdam
blok 02 / bouwnummers 11 t/m 20

tekeningnummer : B1

gewijzigd : a 12-01-2018 wb

d

e

f

g

h

i

werknr.: 16026-19

tekenaar: rs
getekend: 15-06-2017