


Woningtype A1, hoekwoning noord

1 : 50

Bouwnummers: 11, 23

Getekend: 13-09-2021

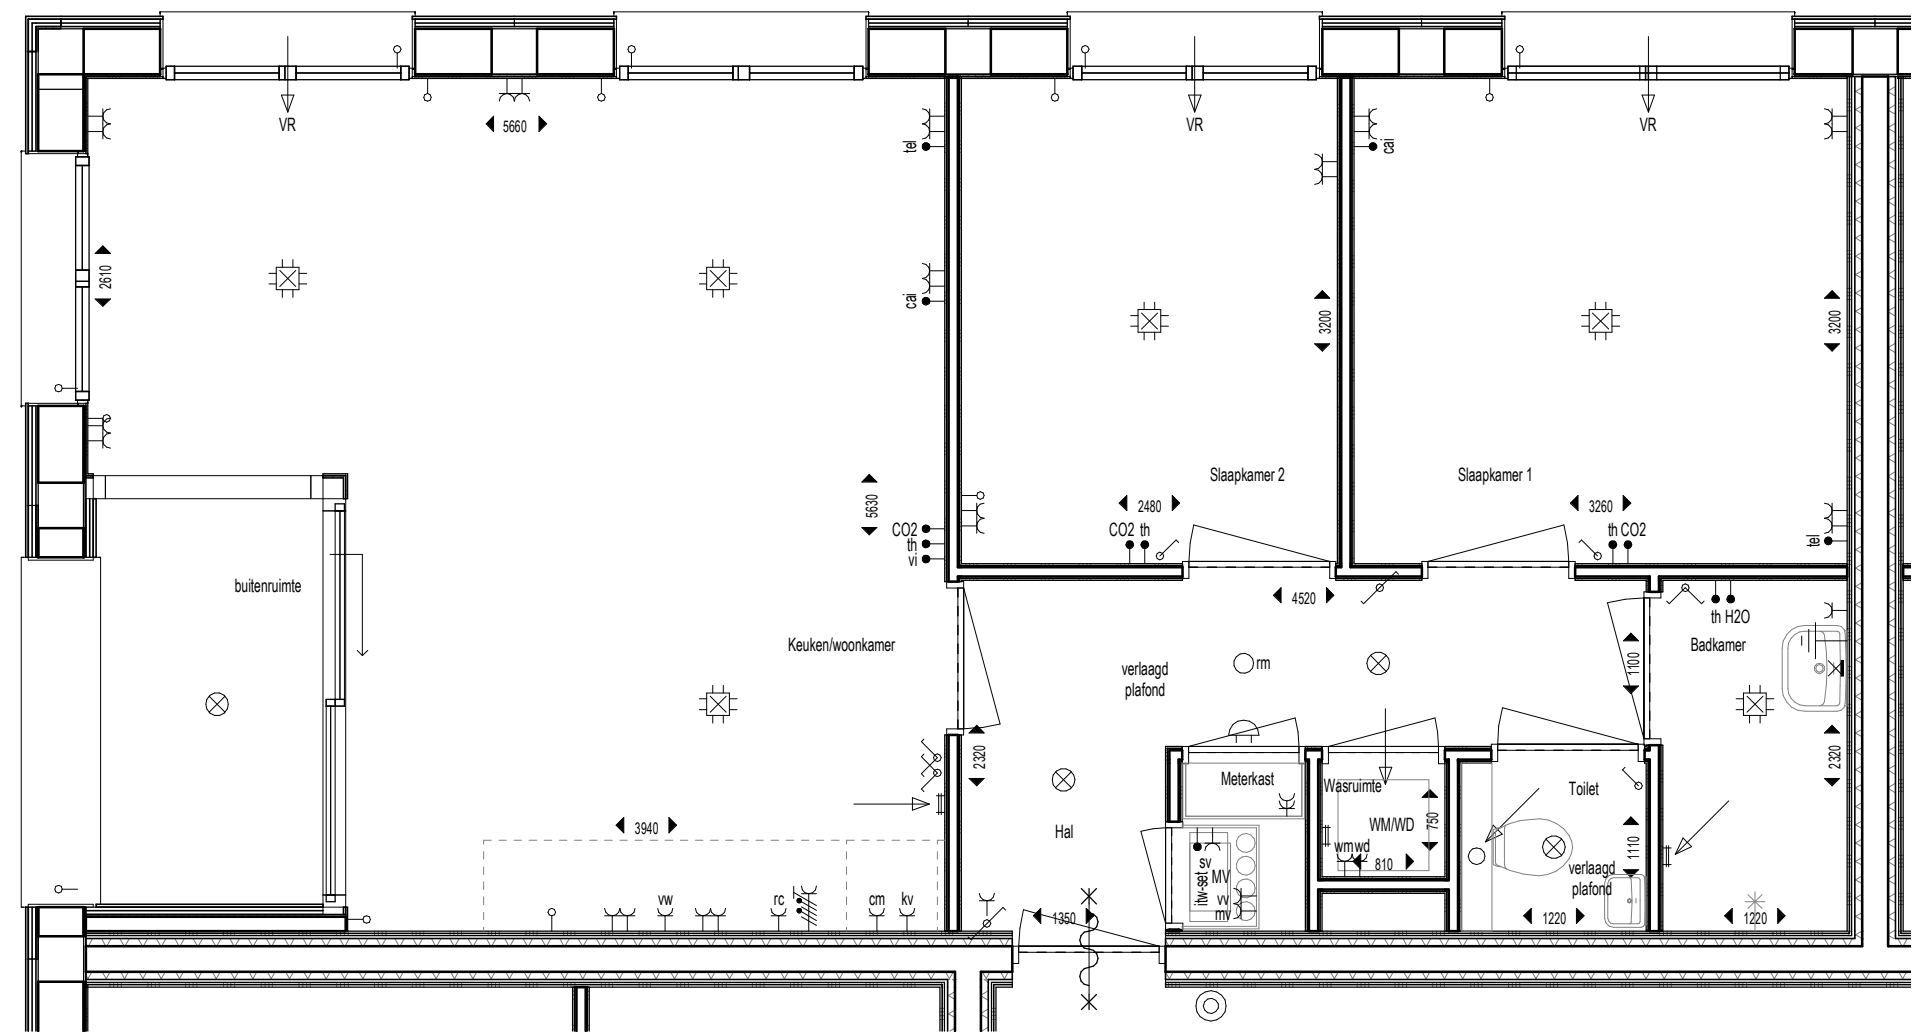

renvooi


	wandafvoerventiel ventilatie (locatie indicatief)
	plafondafvoerventiel ventilatie (locatie indicatief)
	rookmelder
	centraal aardingspunt
	beldrukker
	schel
	plafondlichtpunt
	centraaldoos met lichtpunt
	wandlichtpunt
	loze leiding naar meterkast
	schakelaar, enkel
	schakelaar, serie
	schakelaar, wissel
	televisie
	CO2 sensor tbv ventilatieunit
	luchtvochtigheid sensor tbv ventilatieunit
	stadsverwarming
	telefoon
	ruimtethermostaat
	video-intercom
	zonwering
	wandcontactdoos dubbel
	wandcontactdoos dubbel opbouw
	wandcontactdoos enkel
	wandcontactdoos kookgroep
	combi magnetron/oven
	koel-vriescombinatie
	mechanische ventilatie unit
	re-circulatiekap
	stadsverwarming
	vaatwasser
	vloerverwarming
	wasdroger
	wasmachine

Woningtype A1, hoekwoning oost

1 : 50

Bouwnummers: 6, 30

Getekend: 13-09-2021

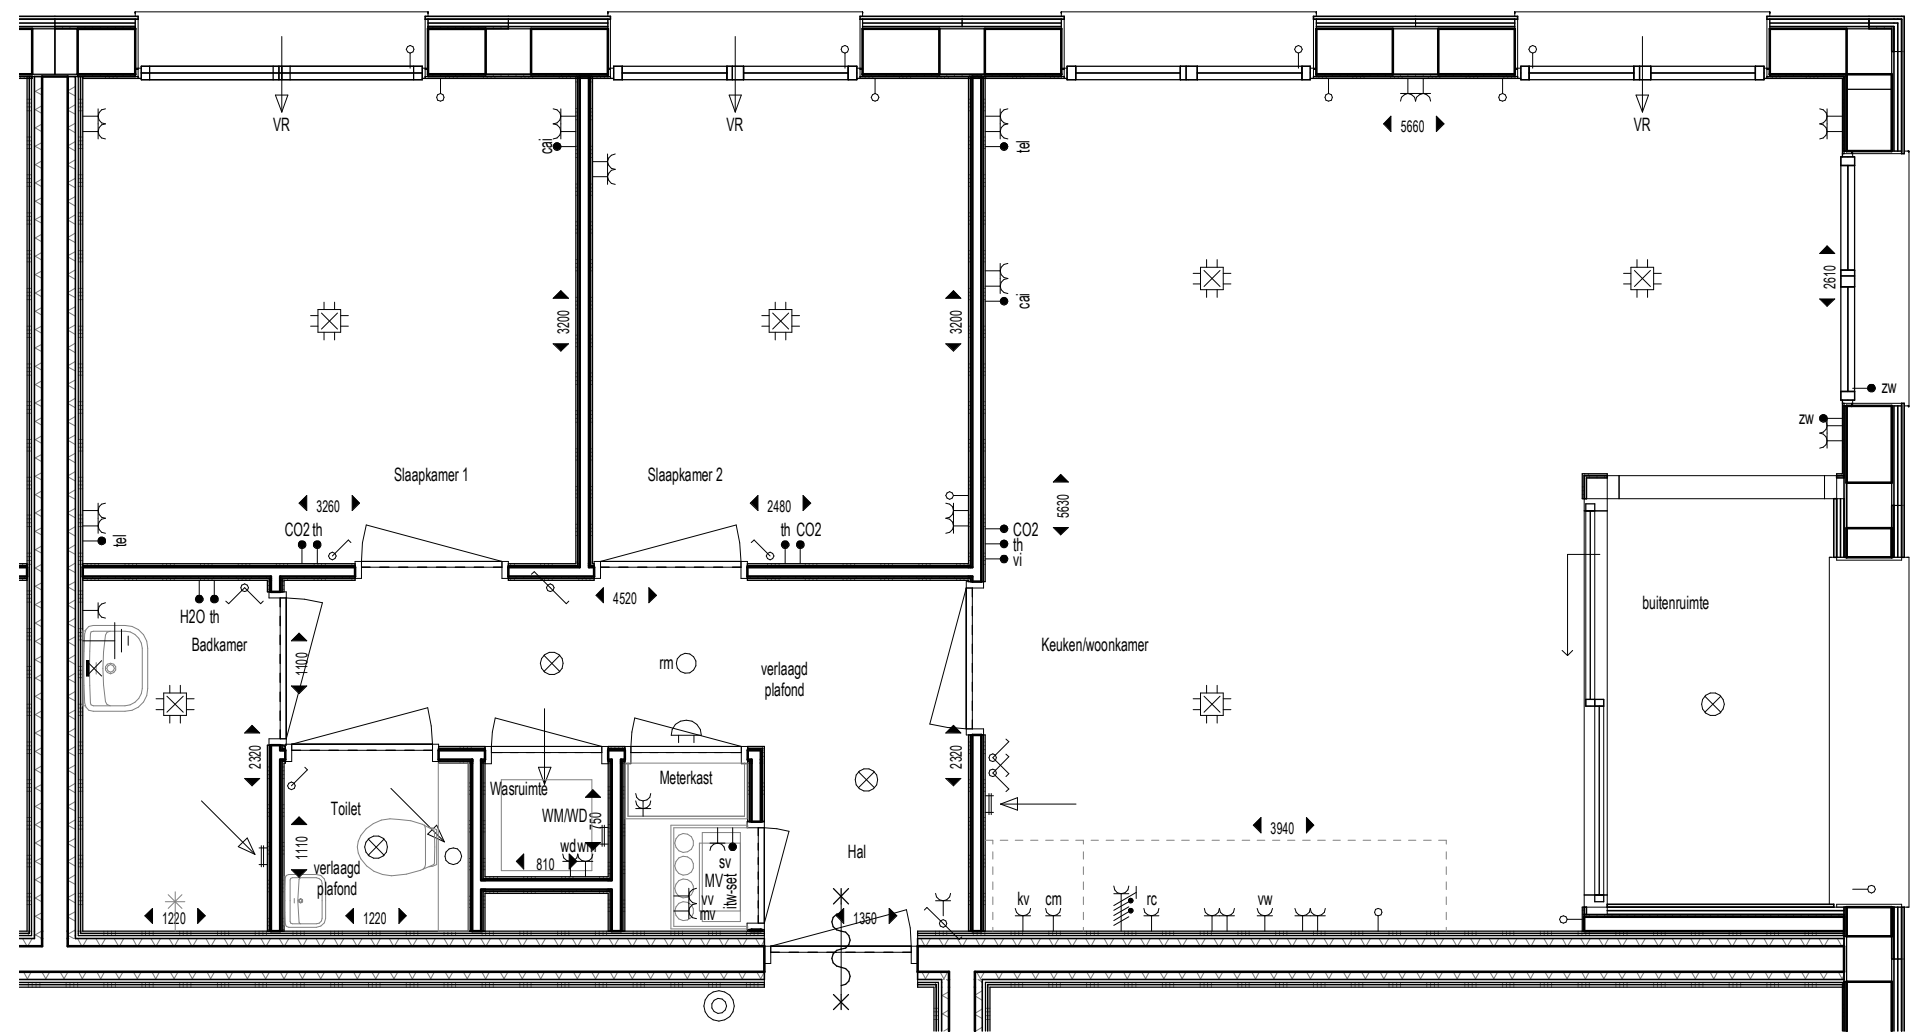

renvooi


	wandafvoerventil ventilatie (locatie indicatief)
	plafondafvoerventil ventilatie (locatie indicatief)
	rookmelder
	centraal aardingspunt
	beldrukker
	schel
	plafondlichtpunt
	centraaldoos met lichtpunt
	wandlichtpunt
	loze leiding naar meterkast
	schakelaar, enkel
	schakelaar, serie
	schakelaar, wissel
	televisie
	CO2 sensor tbv ventilatieunit
	luchtvochtigheid sensor tbv ventilatieunit
	stadsverwarming
	telefoon
	ruimtethermostaat
	video-intercom
	zonwering
	wandcontactdoos dubbel
	wandcontactdoos dubbel opbouw
	wandcontactdoos enkel
	wandcontactdoos kookgroep
	combi magnetron/oven
	koel-vriescombinatie
	mechanische ventilatie unit
	re-circulatiekap
	stadsverwarming
	vaatwasser
	vloerverwarming
	wasdroger
	wasmachine

Woningtype A1, hoekwoning west

1 : 50

Bouwnummers: 9, 21

Getekend: 13-09-2021

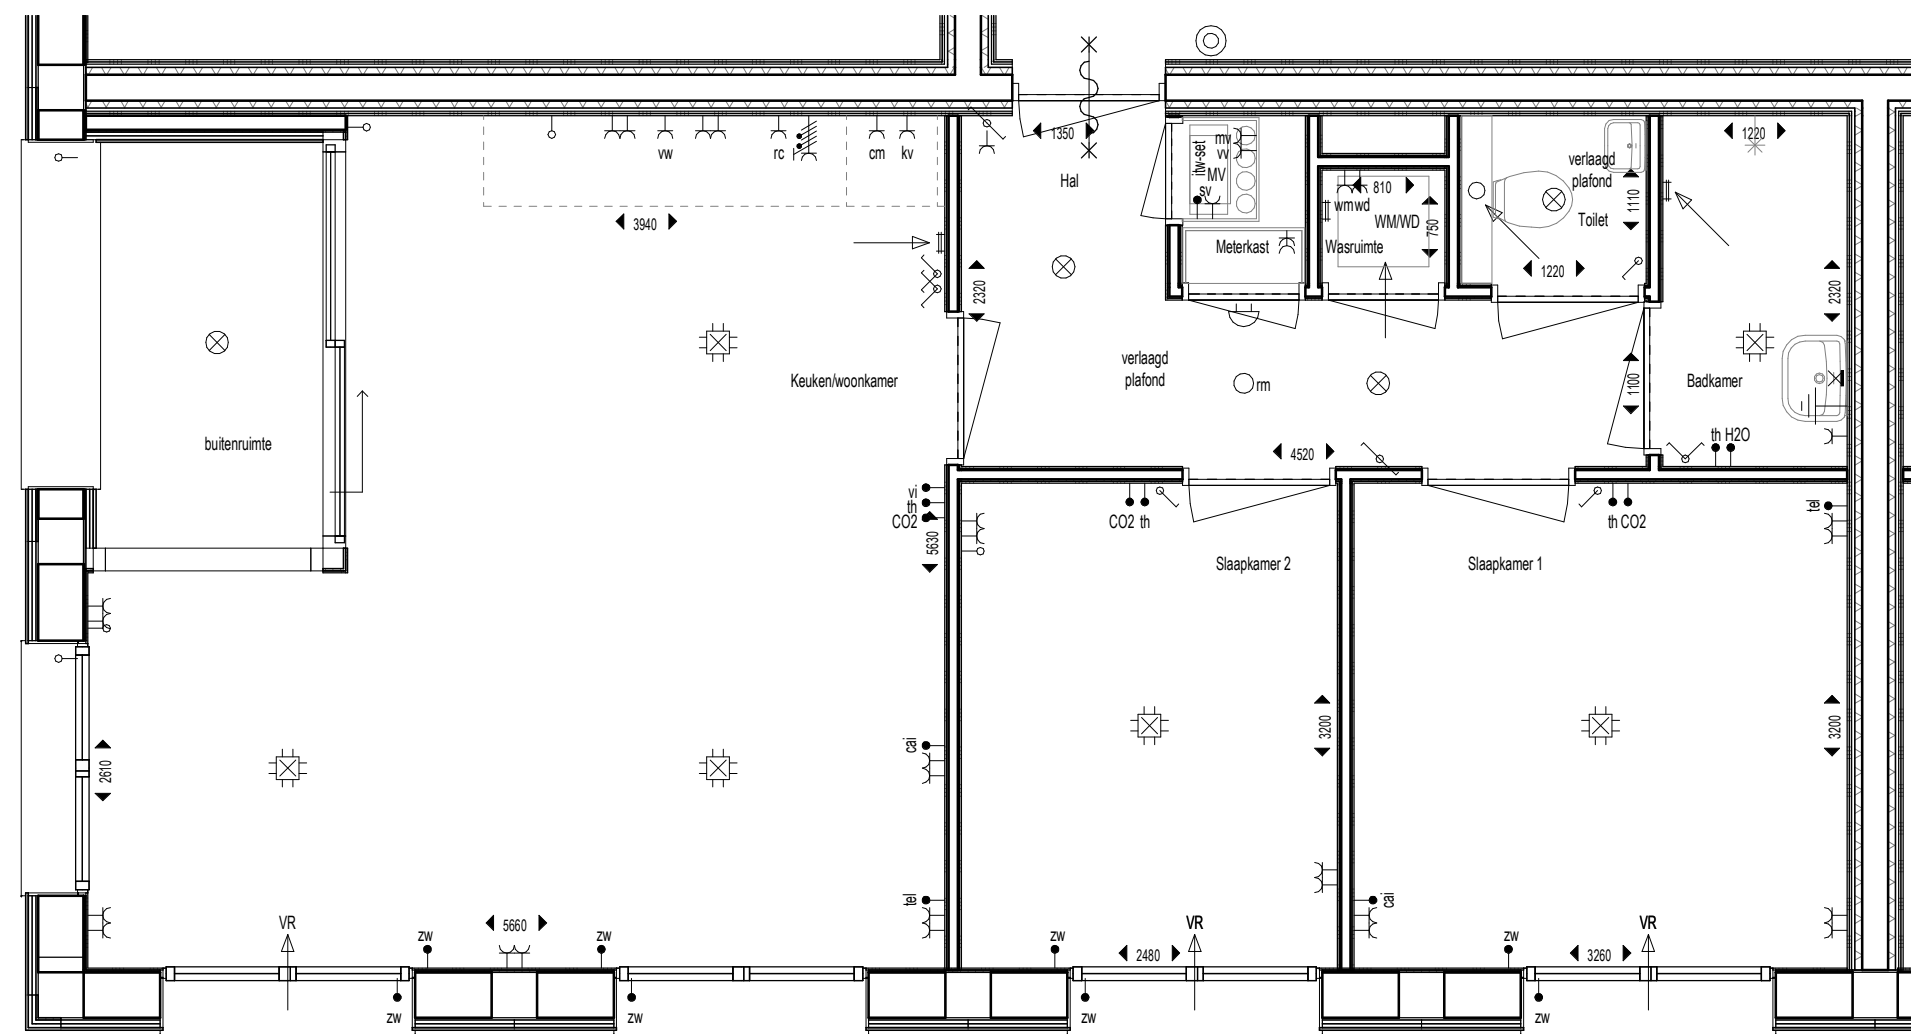

renvooi


	wandafvoerventiel ventilatie (locatie indicatief)
	plafondafvoerventiel ventilatie (locatie indicatief)
	rookmelder
	centraal aardingspunt
	beldrukker
	schel
	plafondlichtpunt
	centraaldoos met lichtpunt
	wandlichtpunt
	loze leiding naar meterkast
	schakelaar, enkel
	schakelaar, serie
	schakelaar, wissel
	televisie
	CO2 sensor tbv ventilatieunit
	luchtvochtigheid sensor tbv ventilatieunit
	stadsverwarming
	telefoon
	ruimtethermostaat
	video-intercom
	zonwering
	wandcontactdoos dubbel
	wandcontactdoos dubbel opbouw
	wandcontactdoos enkel
	wandcontactdoos kookgroep
	combi magnetron/oven
	koel-vriescombinatie
	mechanische ventilatie unit
	re-circulatiekap
	stadsverwarming
	vaatwasser
	vloerverwarming
	wasdroger
	wasmachine

Woningtype A1, hoekwoning zuid

1 : 50

Bouwnummer: 8

Getekend: 13-09-2021

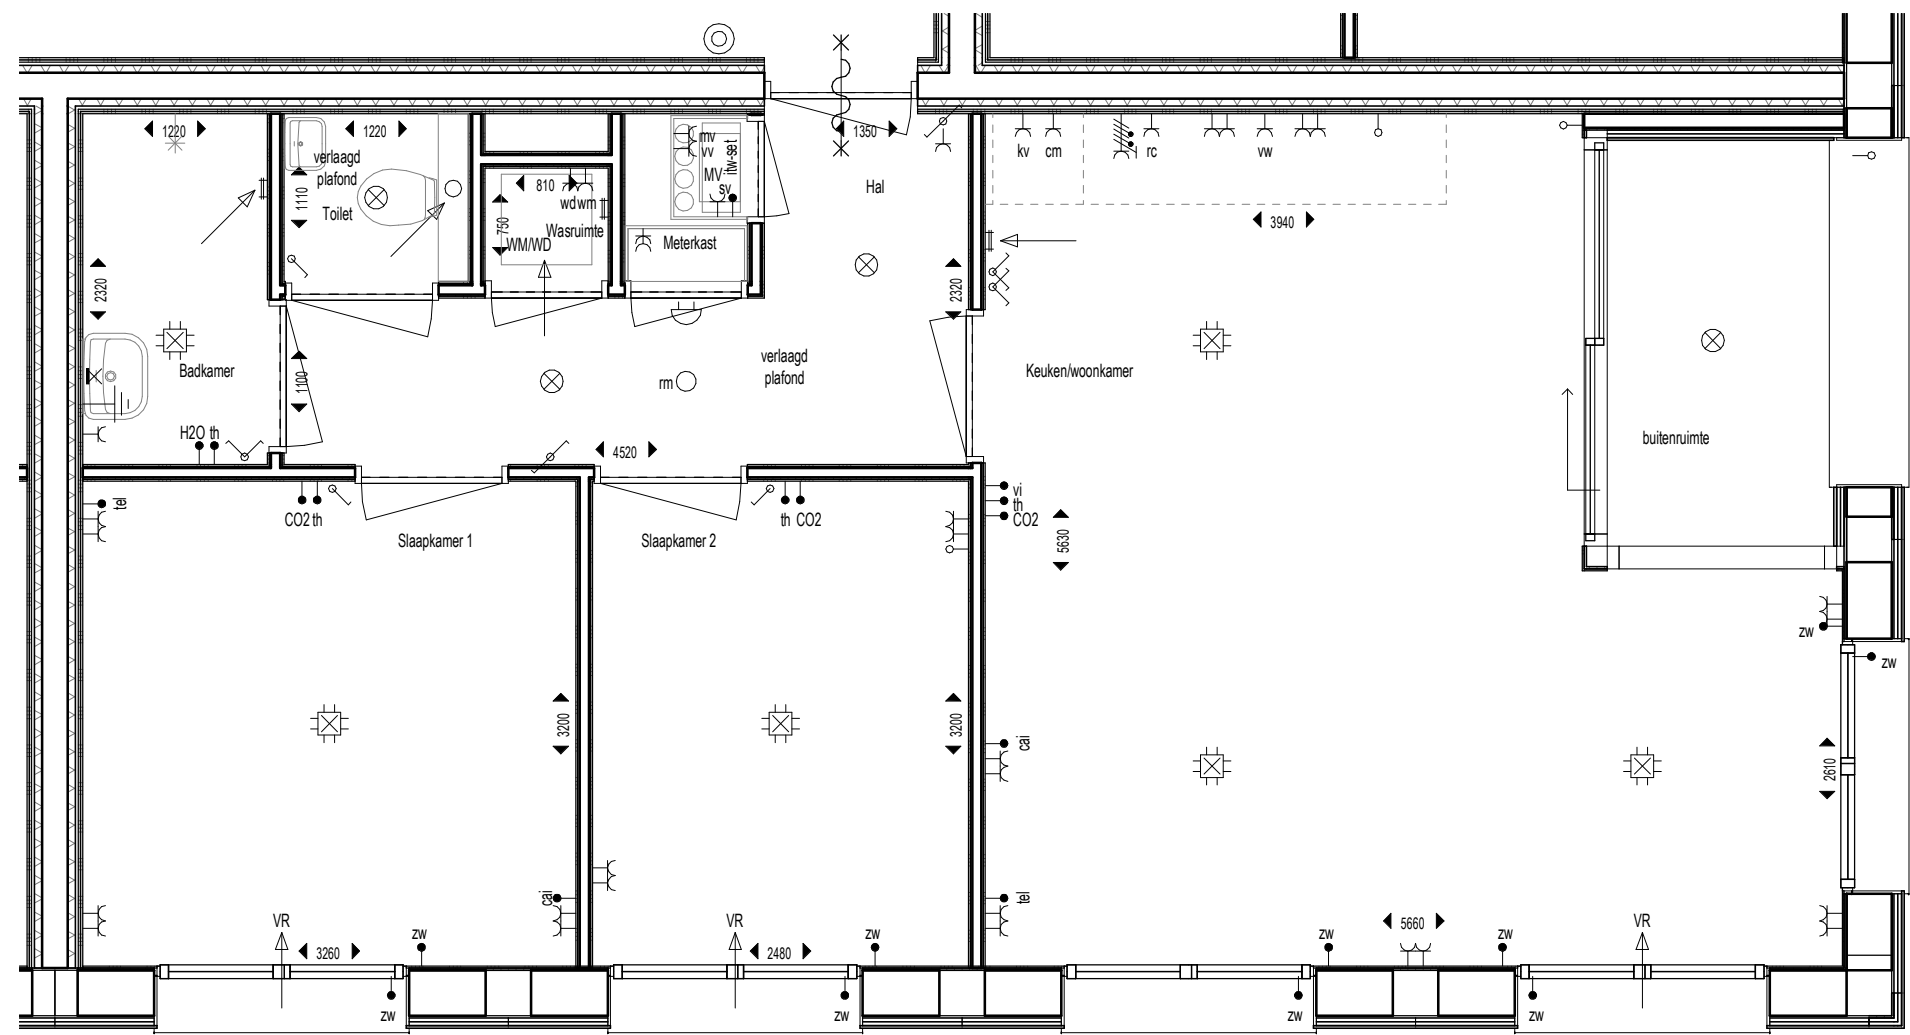

renvooi


	wandafvoerventiel ventilatie (locatie indicatief)
	plafondafvoerventiel ventilatie (locatie indicatief)
	rookmelder
	centraal aardingspunt
	beldrukker
	schel
	plafondlichtpunt
	centraaldoos met lichtpunt
	wandlichtpunt
	loze leiding naar meterkast
	schakelaar, enkel
	schakelaar, serie
	schakelaar, wissel
	televisie
	CO2 sensor tbv ventilatieunit
	luchtvochtigheid sensor tbv ventilatieunit
	stadsverwarming
	telefoon
	ruimtethermostaat
	video-intercom
	zonwering
	wandcontactdoos dubbel
	wandcontactdoos dubbel opbouw
	wandcontactdoos enkel
	wandcontactdoos kookgroep
	combi magnetron/oven
	koel-vriescombinatie
	mechanische ventilatie unit
	re-circulatiekap
	stadsverwarming
	vaatwasser
	vloerverwarming
	wasdroger
	wasmachine

Woningtype A1b, hoekwoning noord

1 : 50

Bouwnummers: 35

Getekend: 13-09-2021

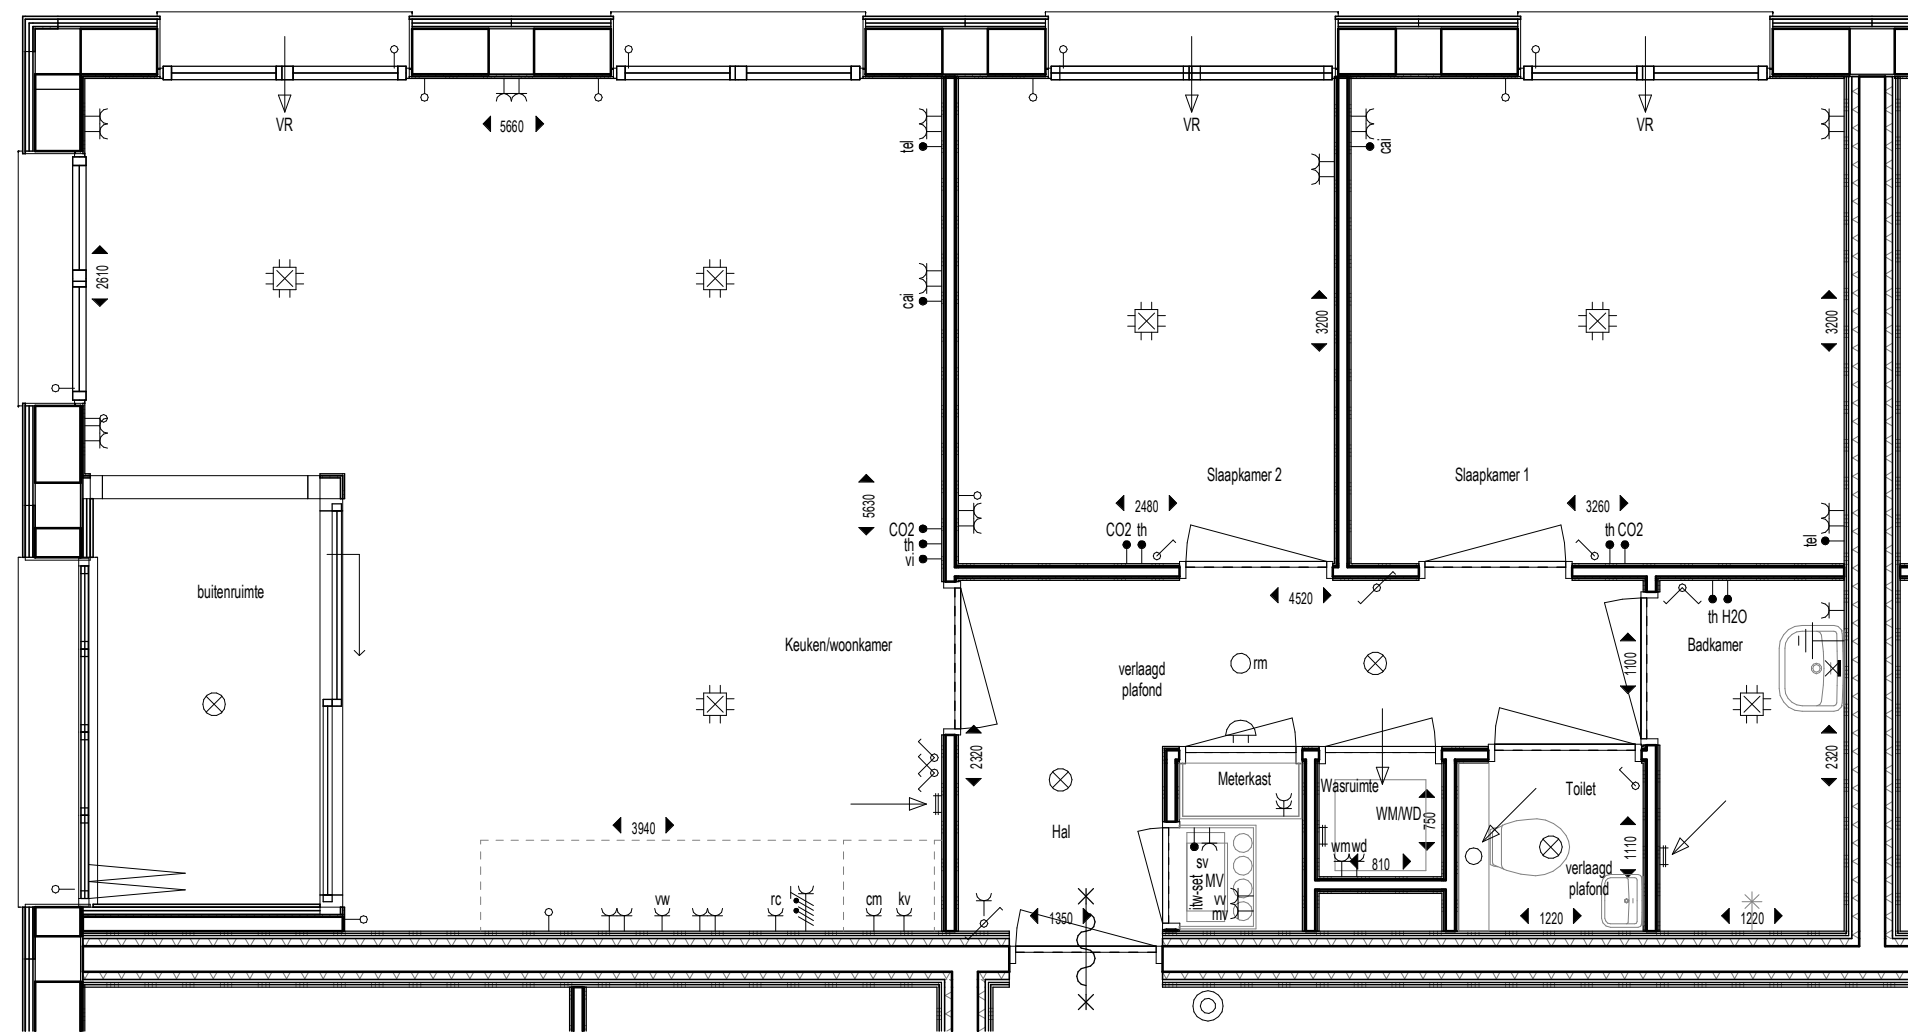

renvooi


	wandafvoerventiel ventilatie (locatie indicatief)
	plafondafvoerventiel ventilatie (locatie indicatief)
	rookmelder
	centraal aardingspunt
	beldrukker
	schel
	plafondlichtpunt
	centraaldoos met lichtpunt
	wandlichtpunt
	loze leiding naar meterkast
	schakelaar, enkel
	schakelaar, serie
	schakelaar, wissel
	televisie
	CO2 sensor tbv ventilatieunit
	luchtvochtigheid sensor tbv ventilatieunit
	stadsverwarming
	telefoon
	ruimtethermostaat
	video-intercom
	zonwering
	wandcontactdoos dubbel
	wandcontactdoos dubbel opbouw
	wandcontactdoos enkel
	wandcontactdoos kookgroep
	combi magnetron/oven
	koel-vriescombinatie
	mechanische ventilatie unit
	re-circulatekap
	stadsverwarming
	vaatwasser
	vloerverwarming
	wasdroger
	wasmachine

Woningtype A2, hoekwoning zuid

1 : 50

Bouwnummers: 32, 38

Getekend: 13-09-2021

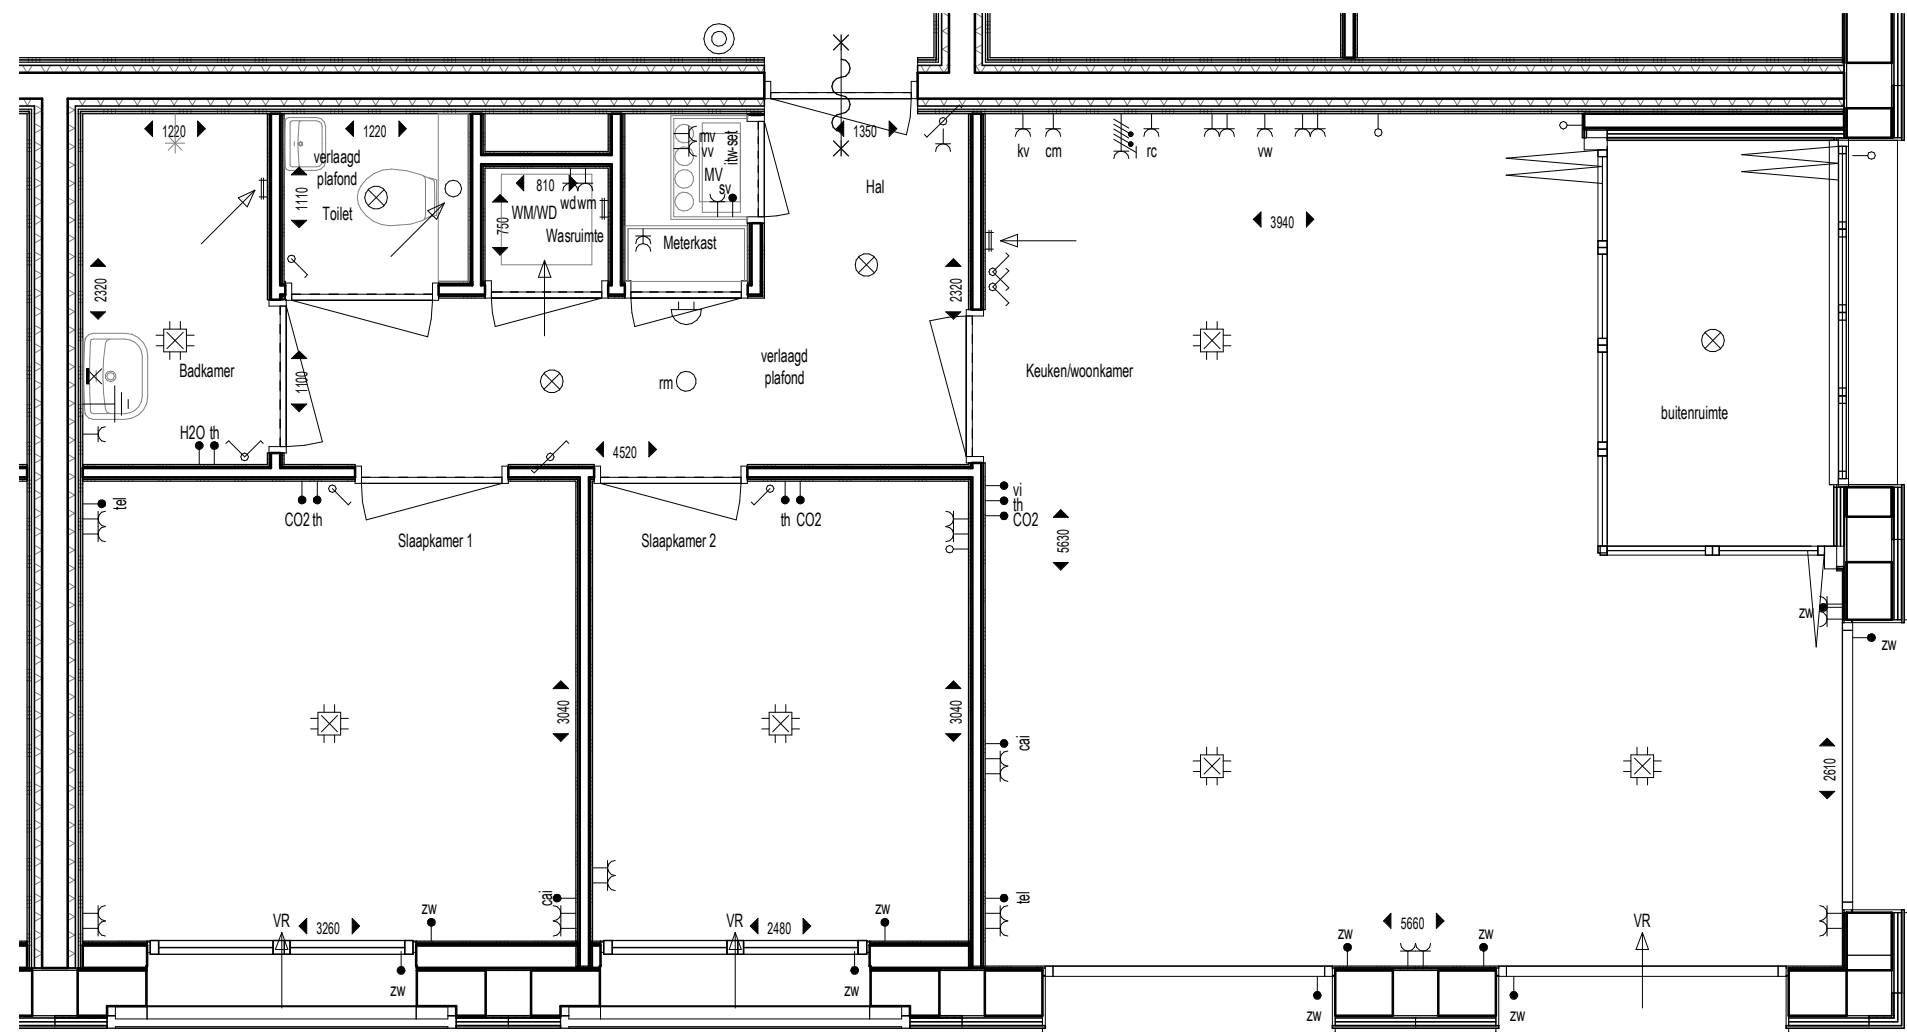

renvooi


	wandafvoerventilatie (locatie indicatief)
	plafondafvoerventilatie (locatie indicatief)
	rookmelder
	centraal aardingspunt
	beldrukker
	schel
	plafondlichtpunt
	centraaldoos met lichtpunt
	wandlichtpunt
	loze leiding naar meterkast
	schakelaar, enkel
	schakelaar, serie
	schakelaar, wissel
	televisie
	CO2 sensor tbv ventilatieunit
	luchtvochtigheid sensor tbv ventilatieunit
	stadsverwarming
	telefoon
	ruimtethermostaat
	video-intercom
	zonwering
	wandcontactdoos dubbel
	wandcontactdoos dubbel opbouw
	wandcontactdoos enkel
	wandcontactdoos kookgroep
	combi magnetron/oven
	koel-vriescombinatie
	mechanische ventilatie unit
	re-circulatiekap
	stadsverwarming
	vaatwasser
	vloerverwarming
	wasdroger
	wasmachine

Woningtype A3, hoekwoning west

1 : 50

Bouwnummers: 27

Getekend: 13-09-2021

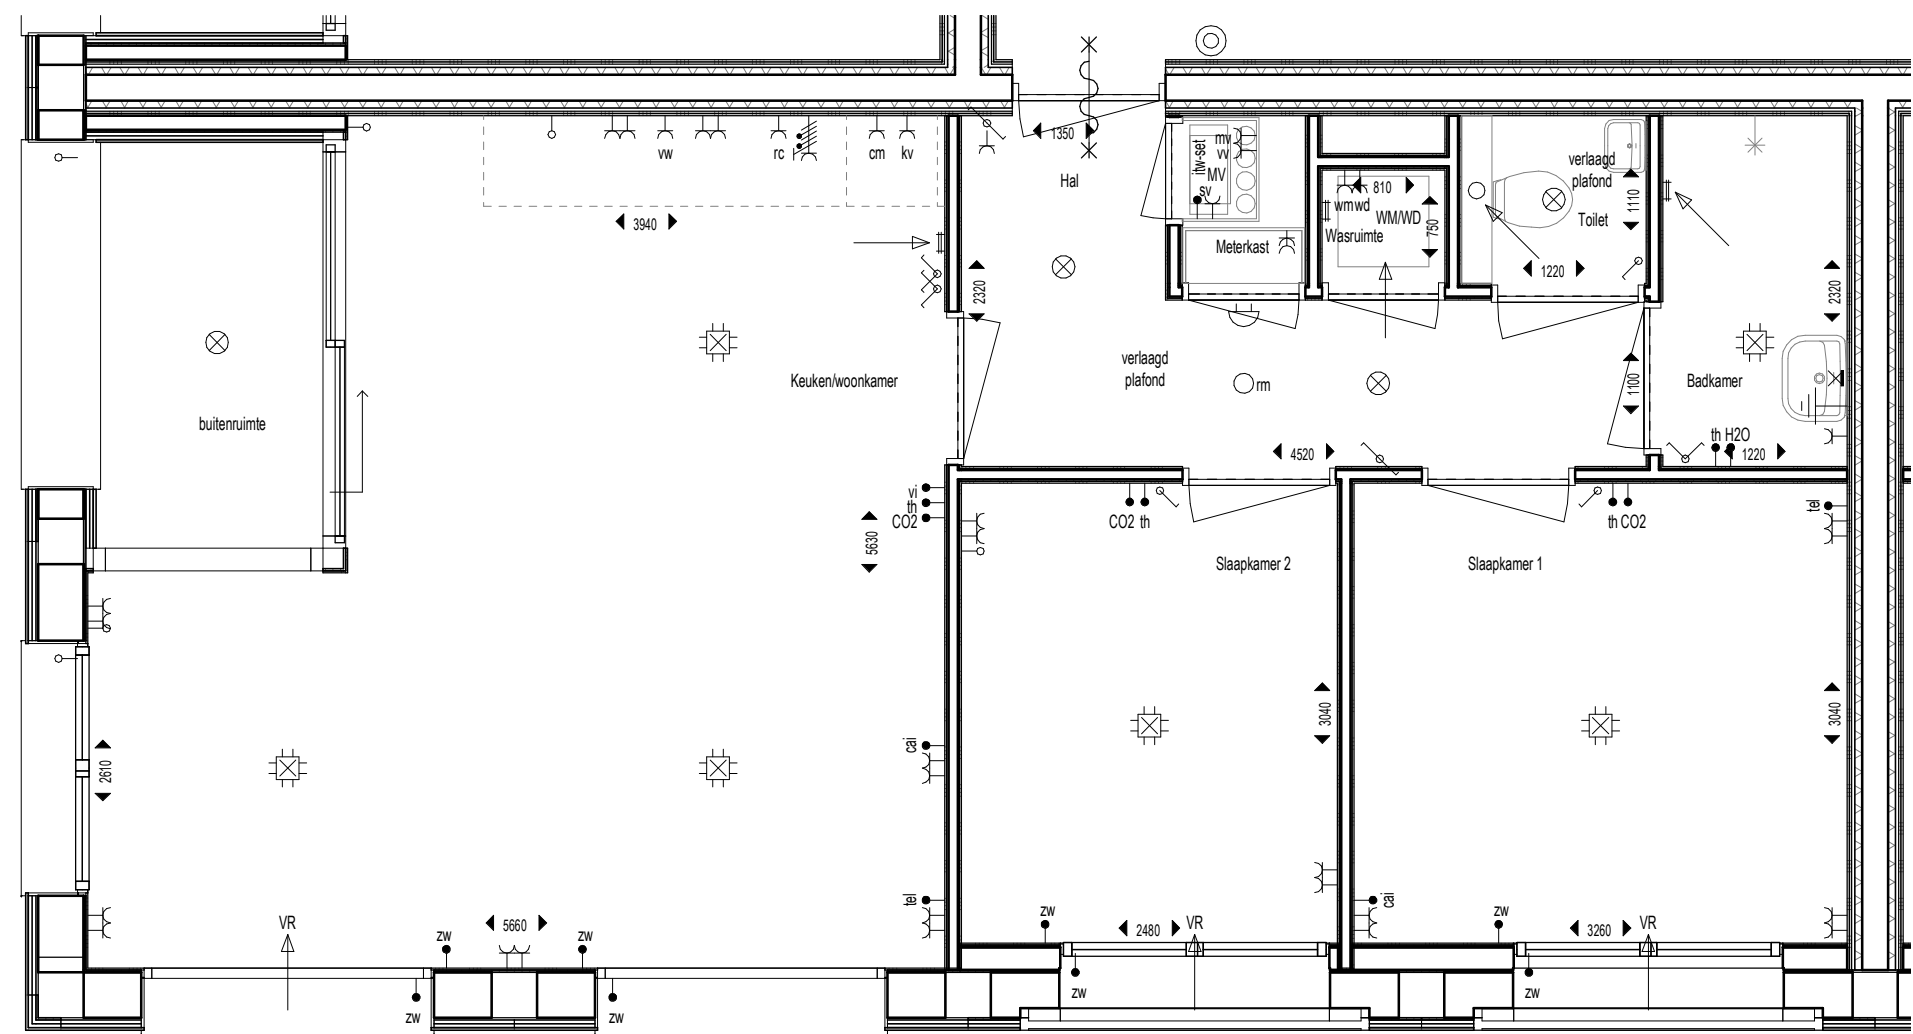

renvooi


	wandafvoerventiel ventilatie (locatie indicatief)
	plafondafvoerventiel ventilatie (locatie indicatief)
	rookmelder
	centraal aardingspunt
	beldrukker
	schel
	plafondlichtpunt
	centraaldoos met lichtpunt
	wandlichtpunt
	loze leiding naar meterkast
	schakelaar, enkel
	schakelaar, serie
	schakelaar, wissel
	televisie
	CO2 sensor tbv ventilatieunit
	luchtvochtigheid sensor tbv ventilatieunit
	stadsverwarming
	telefoon
	ruimtethermostaat
	video-intercom
	zonwering
	wandcontactdoos dubbel
	wandcontactdoos dubbel opbouw
	wandcontactdoos enkel
	wandcontactdoos kookgroep
	combi magnetron/oven
	koel-vriescombinatie
	mechanische ventilatie unit
	re-circulatiekap
	stadsverwarming
	vaatwasser
	vloerverwarming
	wasdroger
	wasmachine

Woningtype A3, hoekwoning zuid

1 : 50

Bouwnummers: 26

Getekend: 13-09-2021

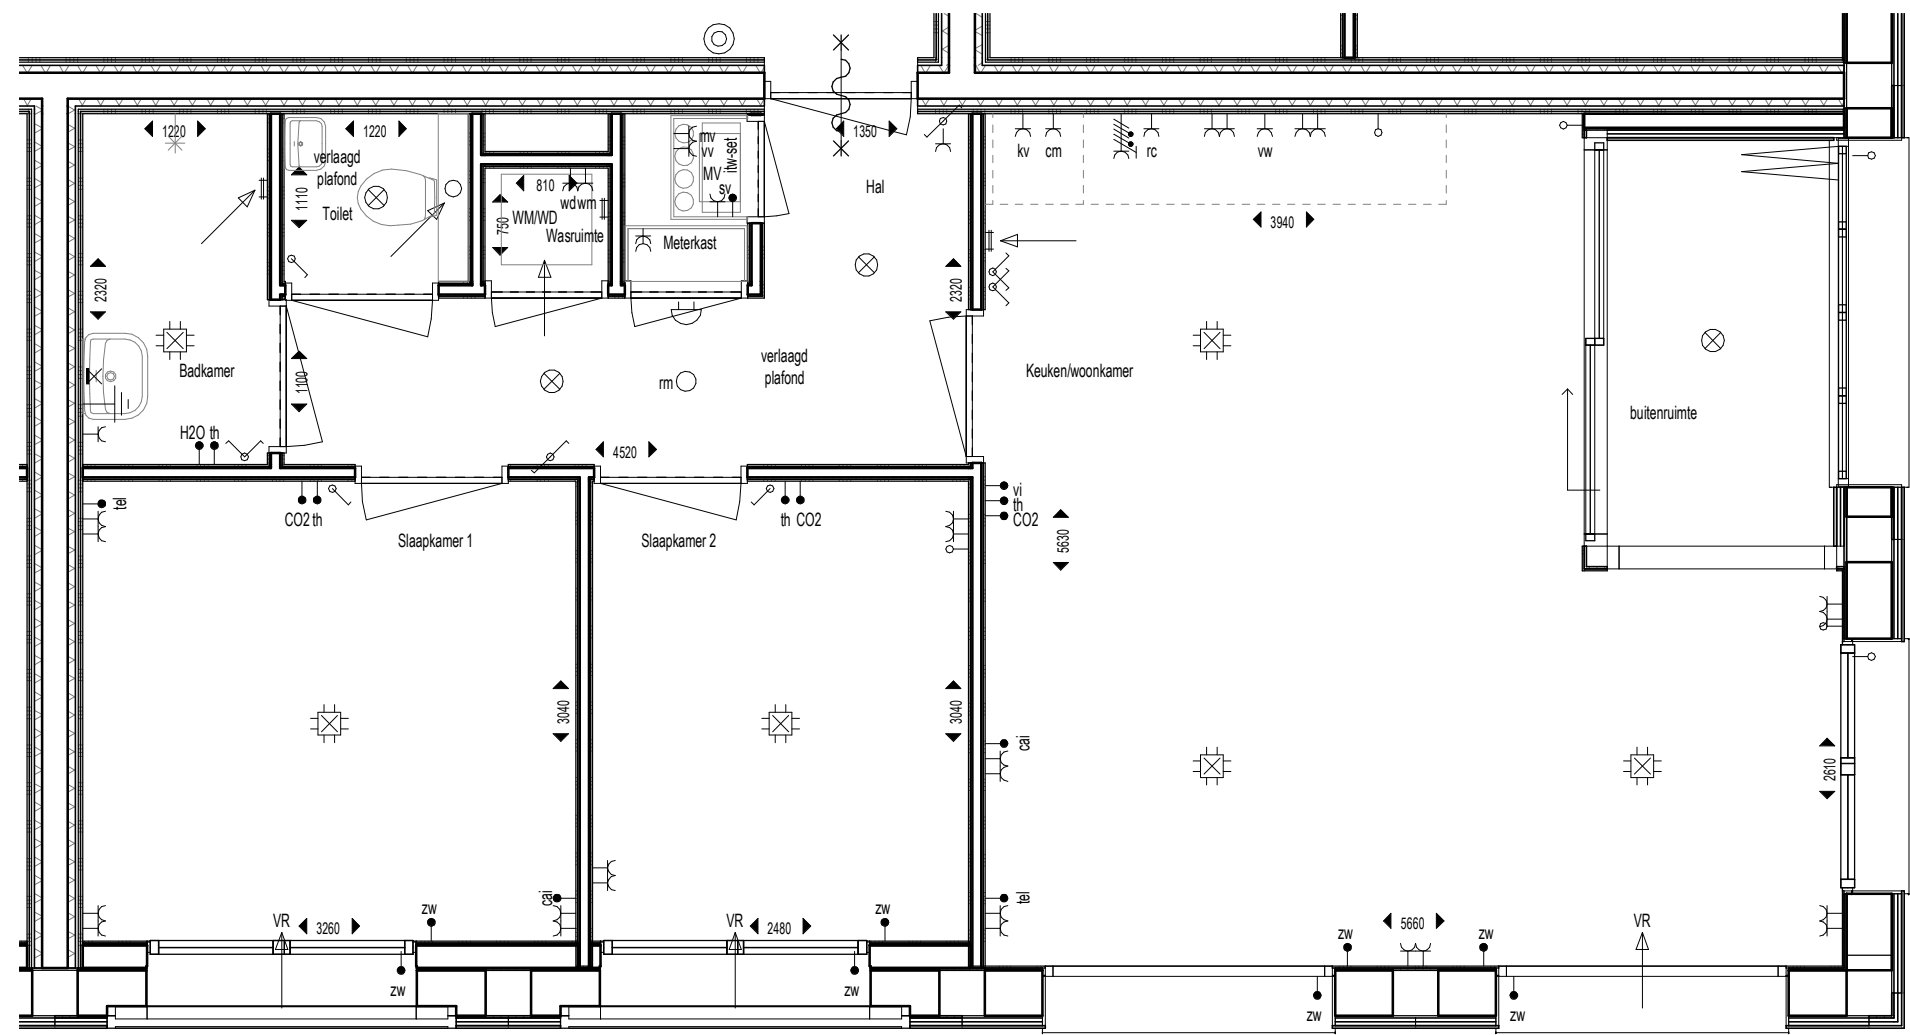

renvooi


	wandafvoerventiel ventilatie (locatie indicatief)
	plafondafvoerventiel ventilatie (locatie indicatief)
	rookmelder
	centraal aardingspunt
	beldrukker
	schel
	plafondlichtpunt
	centraaldoos met lichtpunt
	wandlichtpunt
	loze leiding naar meterkast
	schakelaar, enkel
	schakelaar, serie
	schakelaar, wissel
	televisie
	CO2 sensor tbv ventilatieunit
	luchtvochtigheid sensor tbv ventilatieunit
	stadsverwarming
	telefoon
	ruimtethermostaat
	video-intercom
	zonwering
	wandcontactdoos dubbel
	wandcontactdoos dubbel opbouw
	wandcontactdoos enkel
	wandcontactdoos kookgroep
	combi magnetron/oven
	koel-vriescombinatie
	mechanische ventilatie unit
	re-circulatiekap
	stadsverwarming
	vaatwasser
	vloerverwarming
	wasdroger
	wasmachine

Woningtype A3b, hoekwoning west

1 : 50

Bouwnummers: 33, 39, 45

Getekend: 13-09-2021

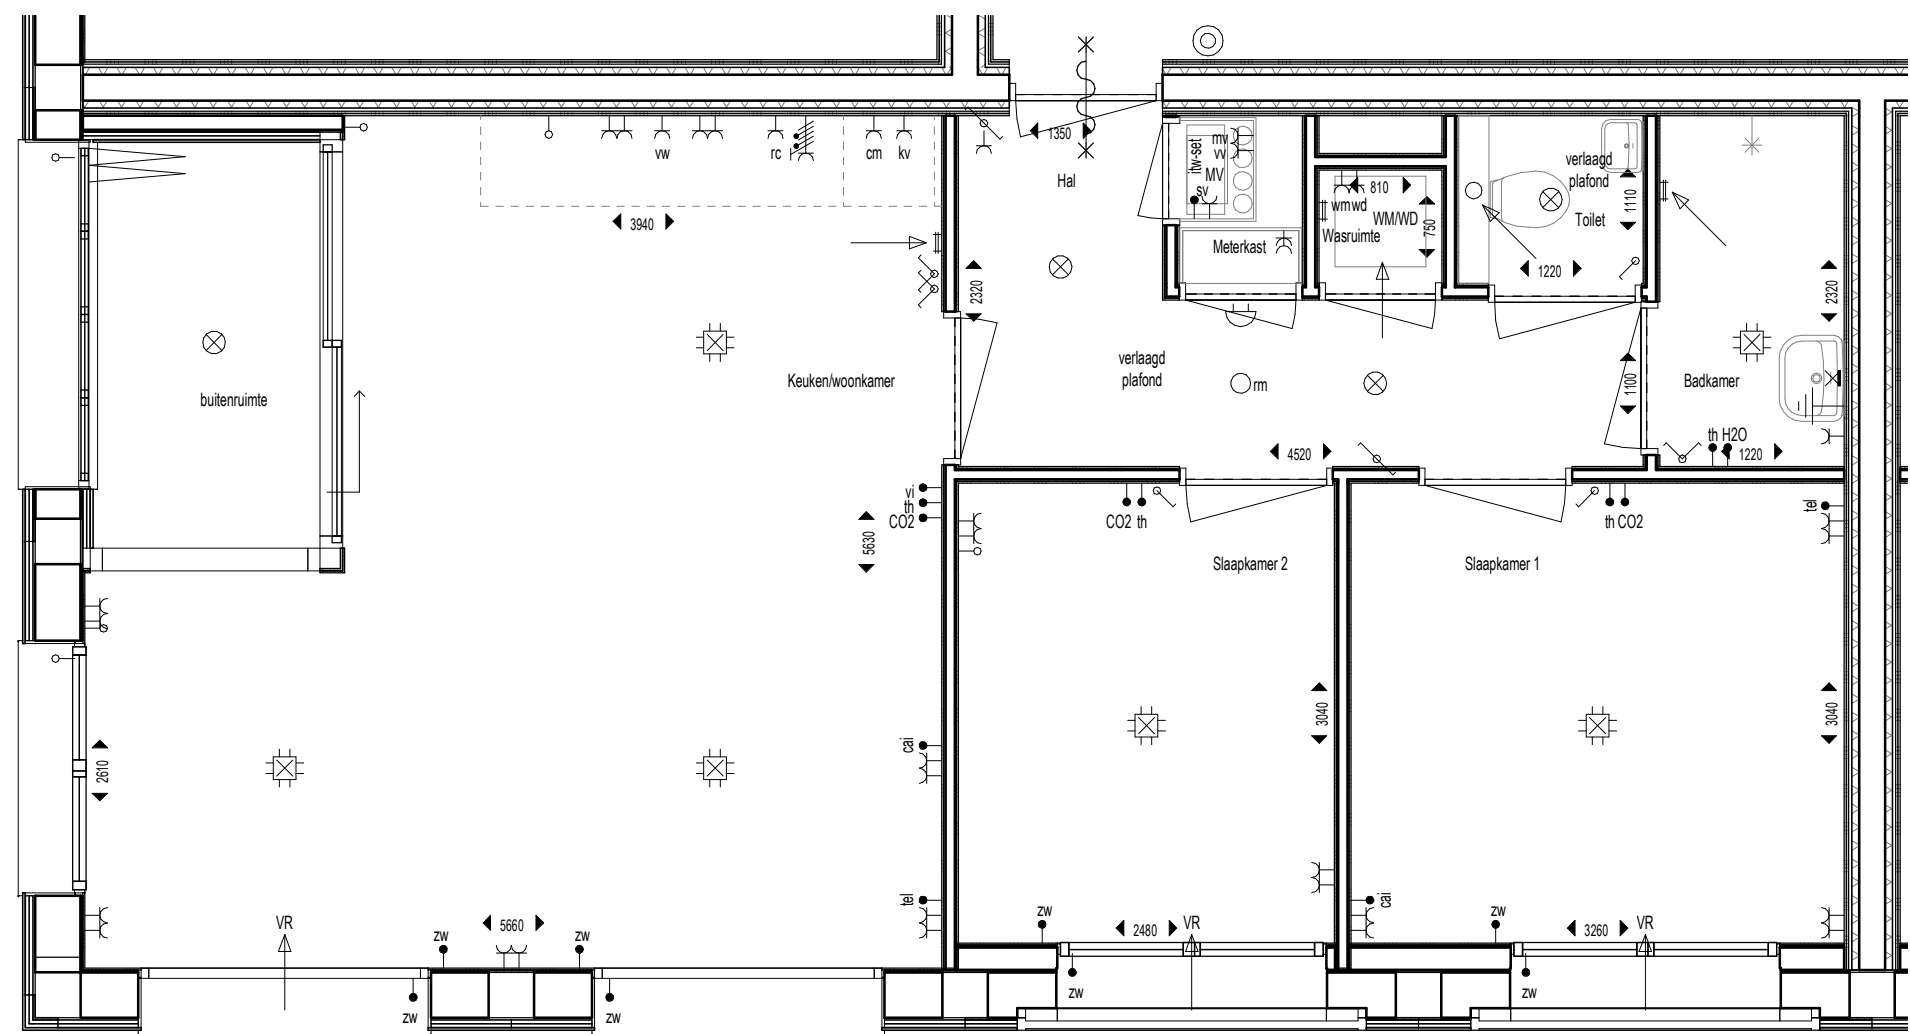

renvooi


	wandafvoerventiel ventilatie (locatie indicatief)
	plafondafvoerventiel ventilatie (locatie indicatief)
	rookmelder
	centraal aardingspunt
	beldrukker
	schel
	plafondlichtpunt
	centraaldoos met lichtpunt
	wandlichtpunt
	loze leiding naar meterkast
	schakelaar, enkel
	schakelaar, serie
	schakelaar, wissel
	televisie
	CO2 sensor tbv ventilatieunit
	luchtvochtigheid sensor tbv ventilatieunit
	stadsverwarming
	telefoon
	ruimtelthermostaat
	video-intercom
	zonwering
	wandcontactdoos dubbel
	wandcontactdoos dubbel opbouw
	wandcontactdoos enkel
	wandcontactdoos kookgroep
	combi magnetron/oven
	koel-vriescombinatie
	mechanische ventilatie unit
	re-circulatiekap
	stadsverwarming
	vaatwasser
	vloerverwarming
	wasdroger
	wasmachine

Woningtype A3b, hoekwoning zuid

1 : 50

Bouwnummers: 44

Getekend: 13-09-2021

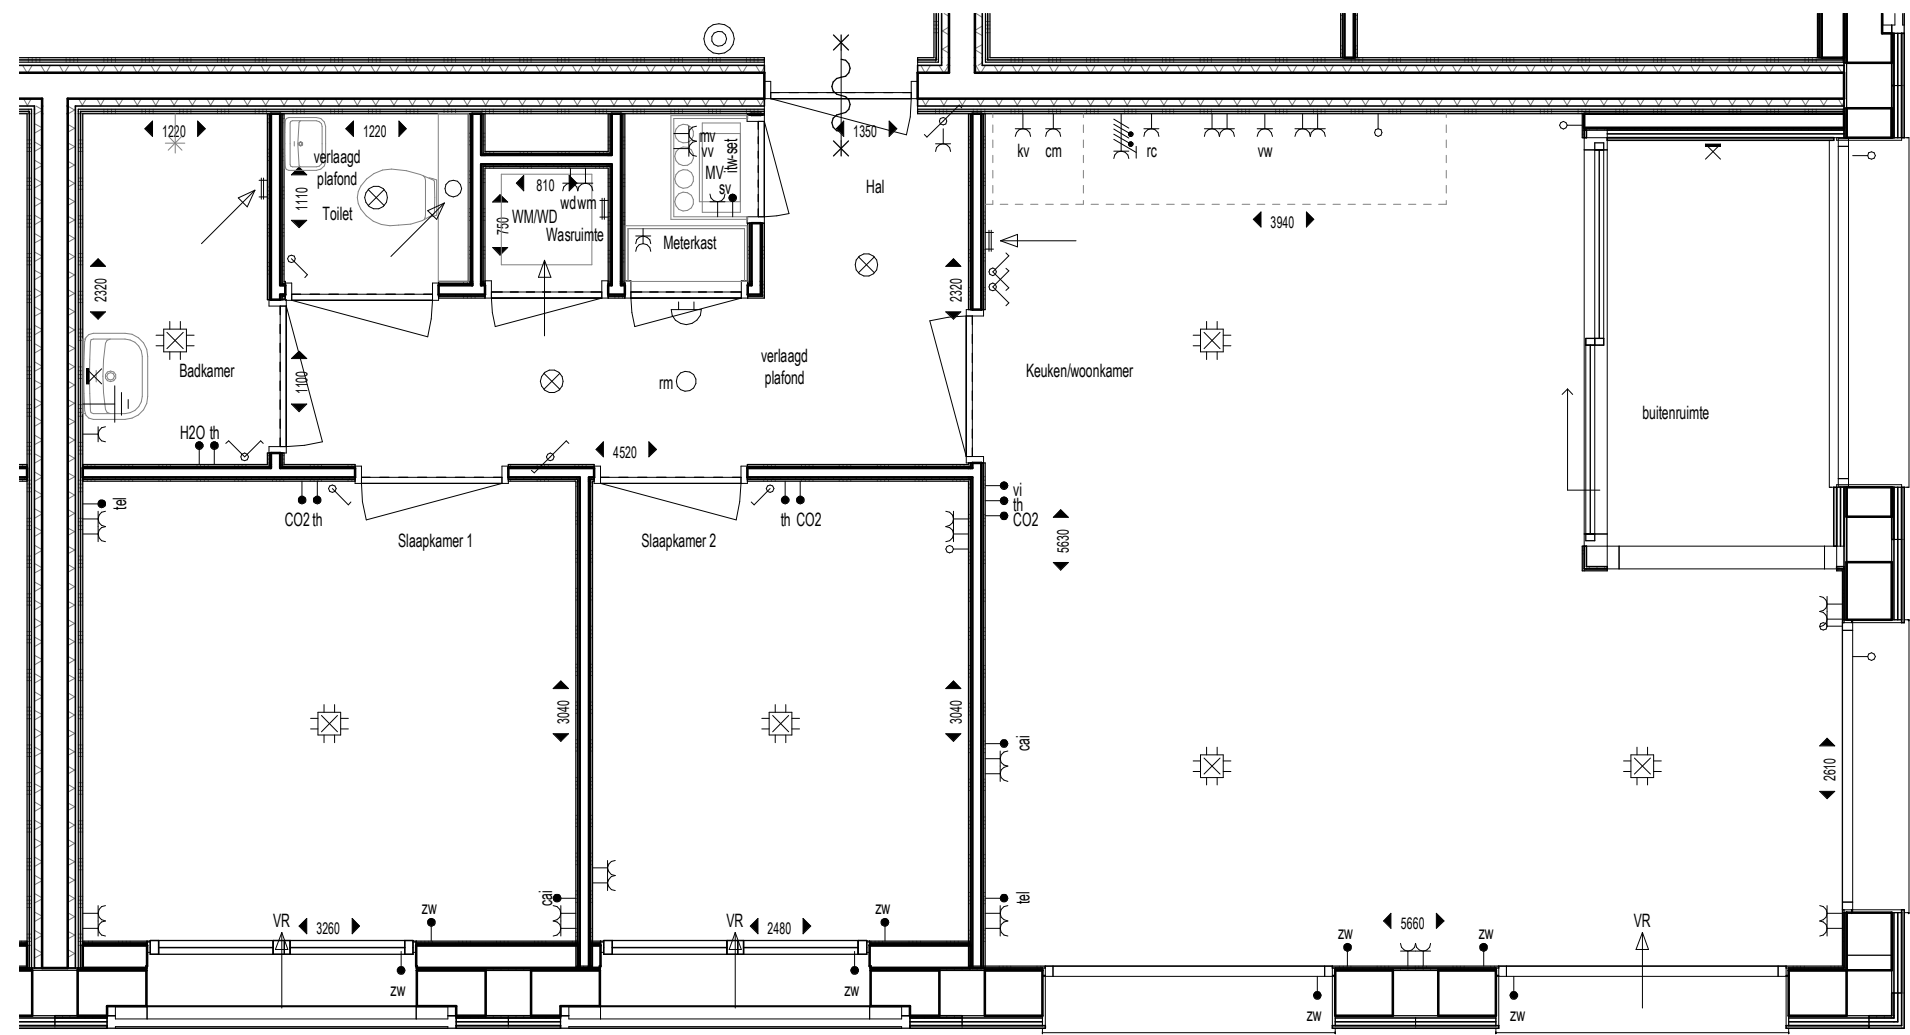

renvooi


	wandafvoerventiel ventilatie (locatie indicatief)
	plafondafvoerventiel ventilatie (locatie indicatief)
	rookmelder
	centraal aardingspunt
	beldrukker
	schel
	plafondlichtpunt
	centraaldoos met lichtpunt
	wandlichtpunt
	loze leiding naar meterkast
	schakelaar, enkel
	schakelaar, serie
	schakelaar, wissel
	televisie
	CO2 sensor tbv ventilatieunit
	luchtvochtigheid sensor tbv ventilatieunit
	stadsverwarming
	telefoon
	ruimtethermostaat
	video-intercom
	zonwering
	wandcontactdoos dubbel
	wandcontactdoos dubbel opbouw
	wandcontactdoos enkel
	wandcontactdoos kookgroep
	combi magnetron/oven
	koel-vriescombinatie
	mechanische ventilatie unit
	re-circulatiekap
	stadsverwarming
	vaatwasser
	vloerverwarming
	wasdroger
	wasmachine

Woningtype B1, hoekwoning noord

1 : 50

Bouwnummers: 5, 17, 29, 41

Getekend: 13-09-2021

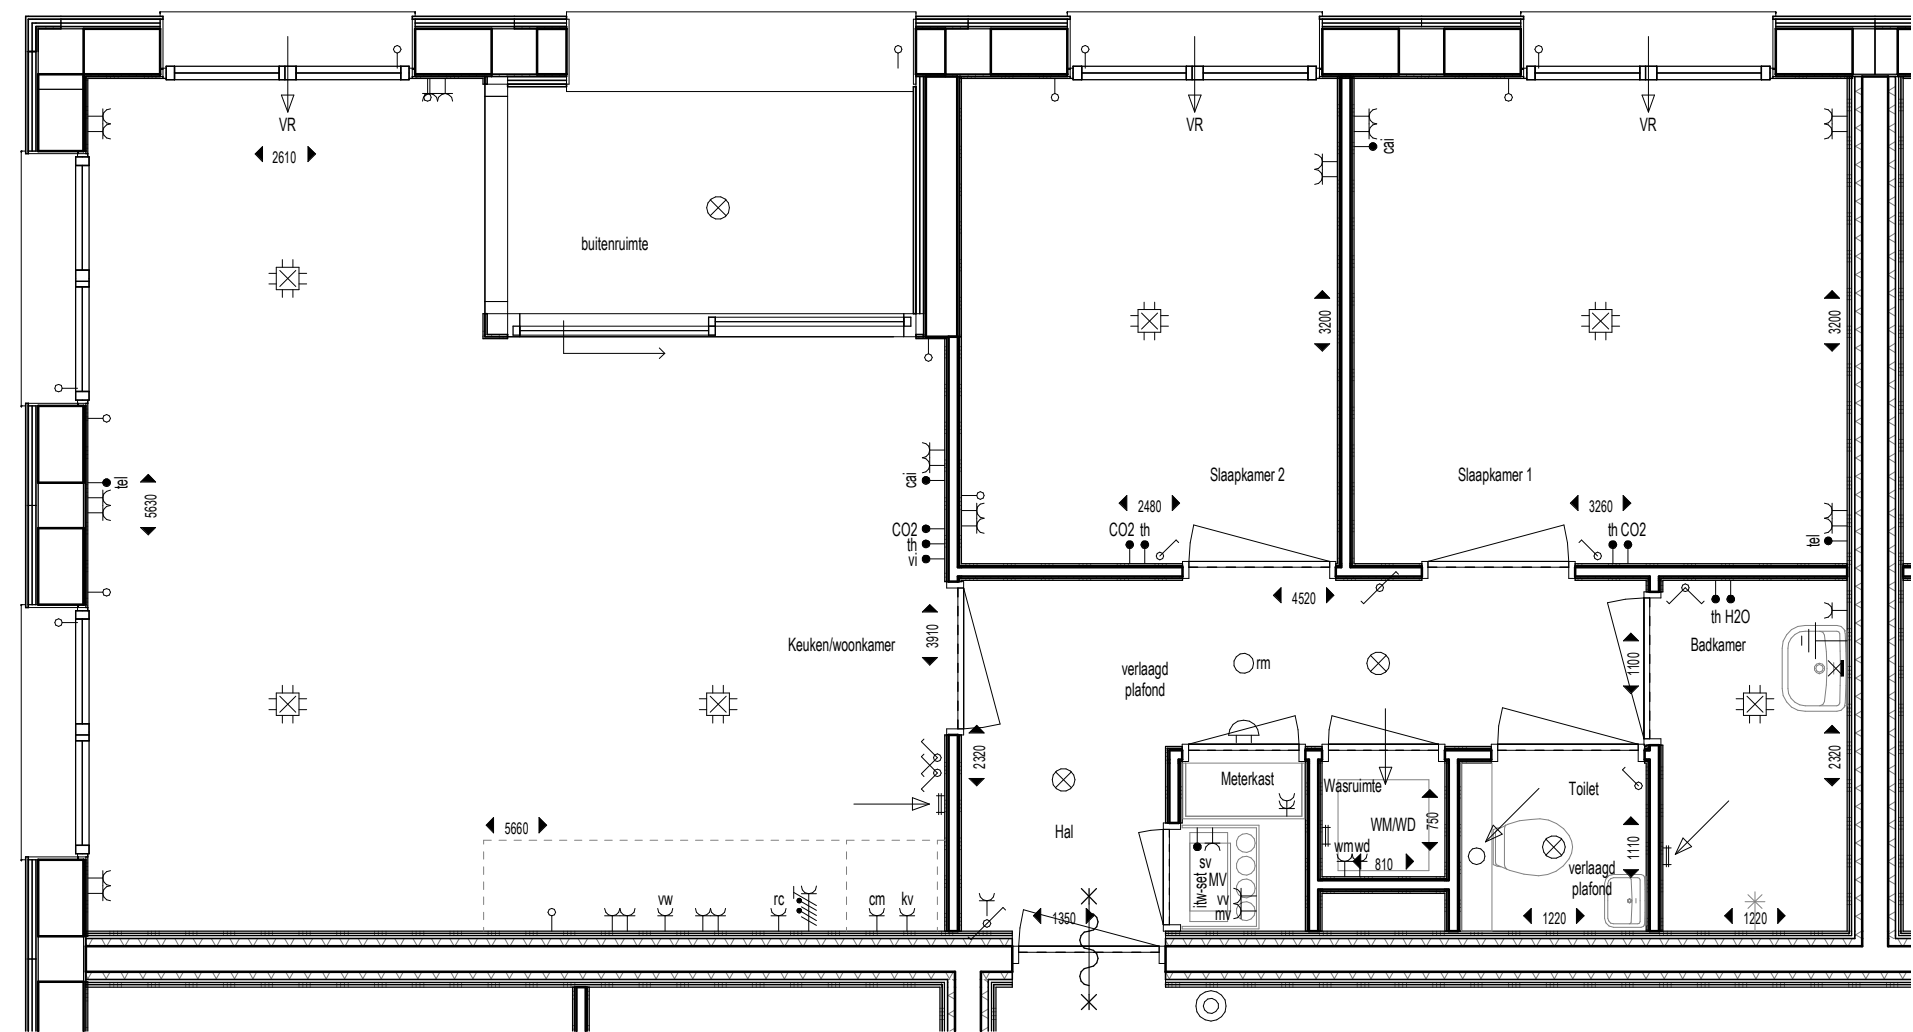

renvooi


	wandafvoerventiel ventilatie (locatie indicatief)
	plafondafvoerventiel ventilatie (locatie indicatief)
	rookmelder
	centraal aardingspunt
	beldrukker
	schel
	plafondlichtpunt
	centraaldoos met lichtpunt
	wandlichtpunt
	loze leiding naar meterkast
	schakelaar, enkel
	schakelaar, serie
	schakelaar, wissel
	televisie
	CO2 sensor tbv ventilatieunit
	luchtvochtigheid sensor tbv ventilatieunit
	stadsverwarming
	telefoon
	ruimtethermostaat
	video-intercom
	zonwering
	wandcontactdoos dubbel
	wandcontactdoos dubbel opbouw
	wandcontactdoos enkel
	wandcontactdoos kookgroep
	combi magnetron/oven
	koel-vriescombinatie
	mechanische ventilatie unit
	re-circulatiekap
	stadsverwarming
	vaatwasser
	vloerverwarming
	wasdroger
	wasmachine

Woningtype B1, hoekwoning oost

1 : 50

Bouwnummers: 12, 18, 24

Getekend: 13-09-2021

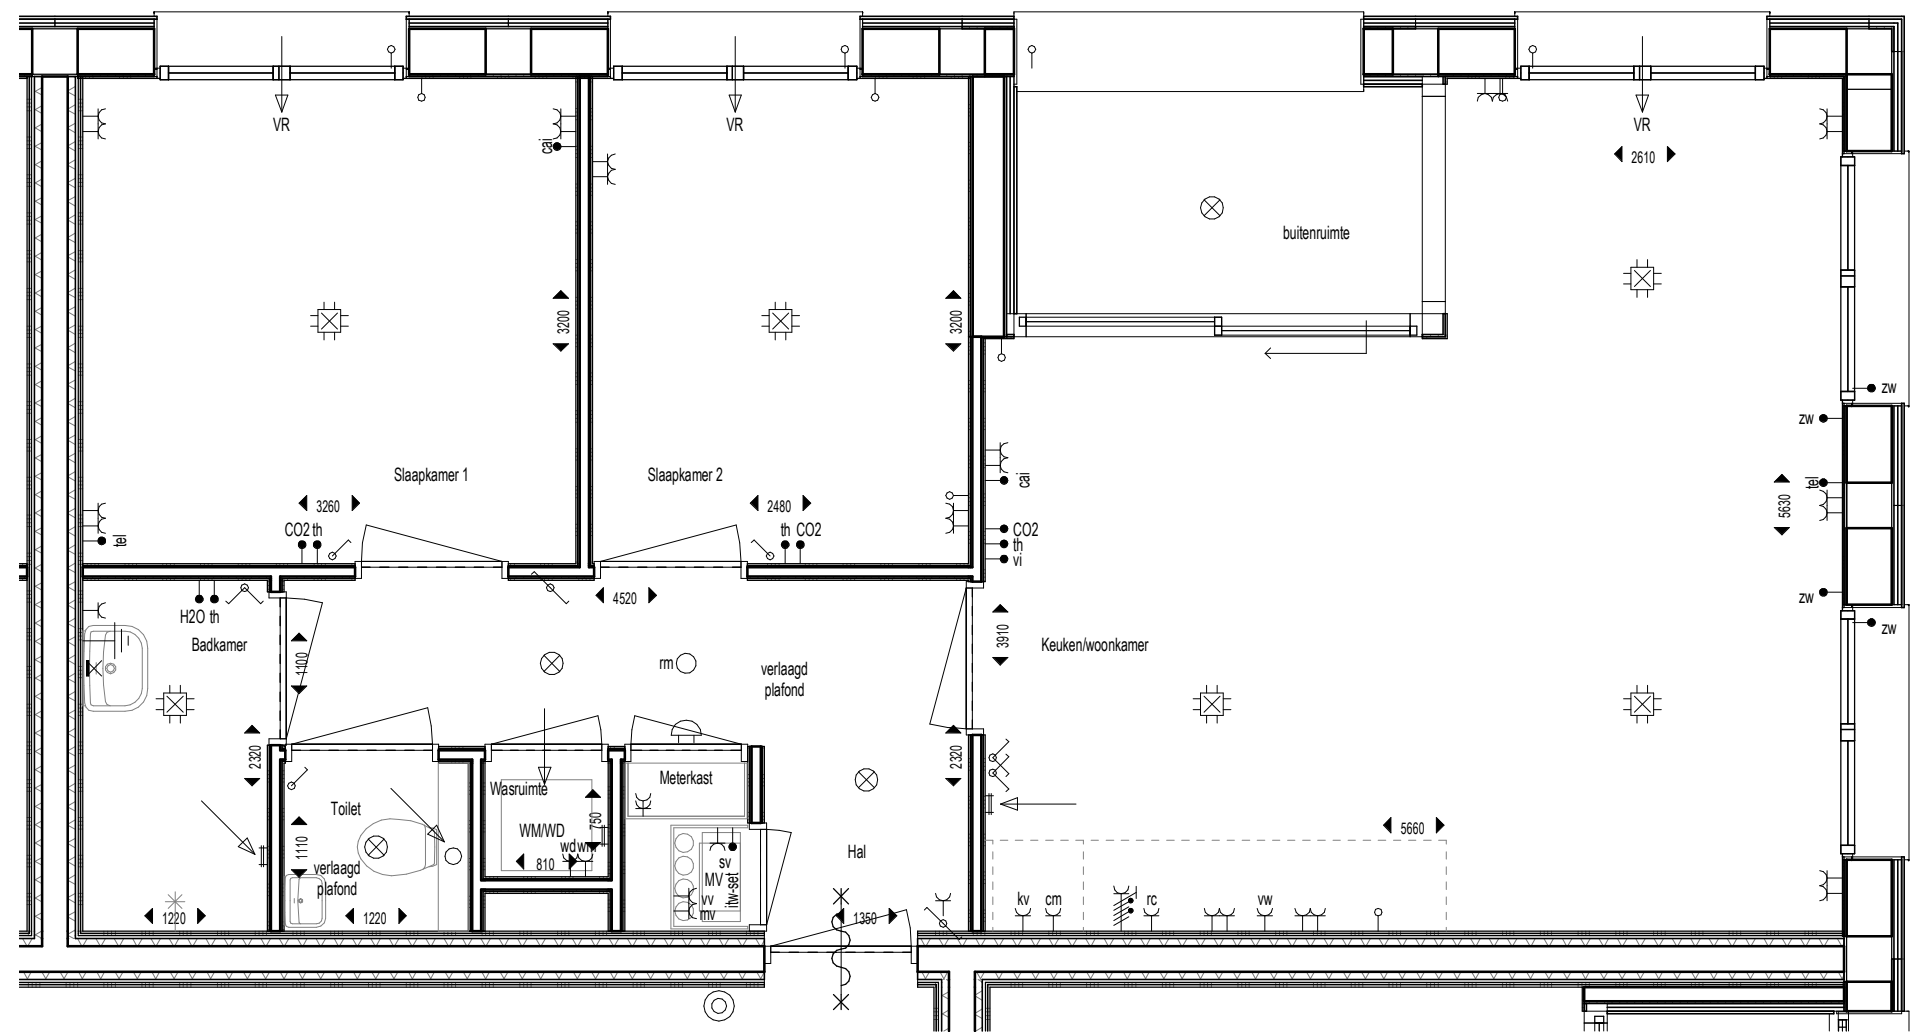

renvooi


	wandafvoerventiel ventilatie (locatie indicatief)
	plafondafvoerventiel ventilatie (locatie indicatief)
	rookmelder
	centraal aardingspunt
	beldrukker
	schel
	platfndlichtpunt
	centraaldoos met lichtpunt
	wandlichtpunt
	loze leiding naar meterkast
	schakelaar, enkel
	schakelaar, serie
	schakelaar, wissel
	televisie
	CO2 sensor tbv ventilatieunit
	luchtvochtigheid sensor tbv ventilatieunit
	stadsverwarming
	telefoon
	ruimtemthermostaat
	video-intercom
	zonwering
	wandcontactdoos dubbel
	wandcontactdoos dubbel opbouw
	wandcontactdoos enkel
	wandcontactdoos kookgroep
	combi magnetron/oven
	koel-vriescombinatie
	mechanische ventilatie unit
	re-circulatiekap
	stadsverwarming
	vaatwasser
	vloerverwarming
	wasdroger
	wasmachine

Woningtype B1, hoekwoning west

1 : 50

Bouwnummer: 15

Getekend: 13-09-2021

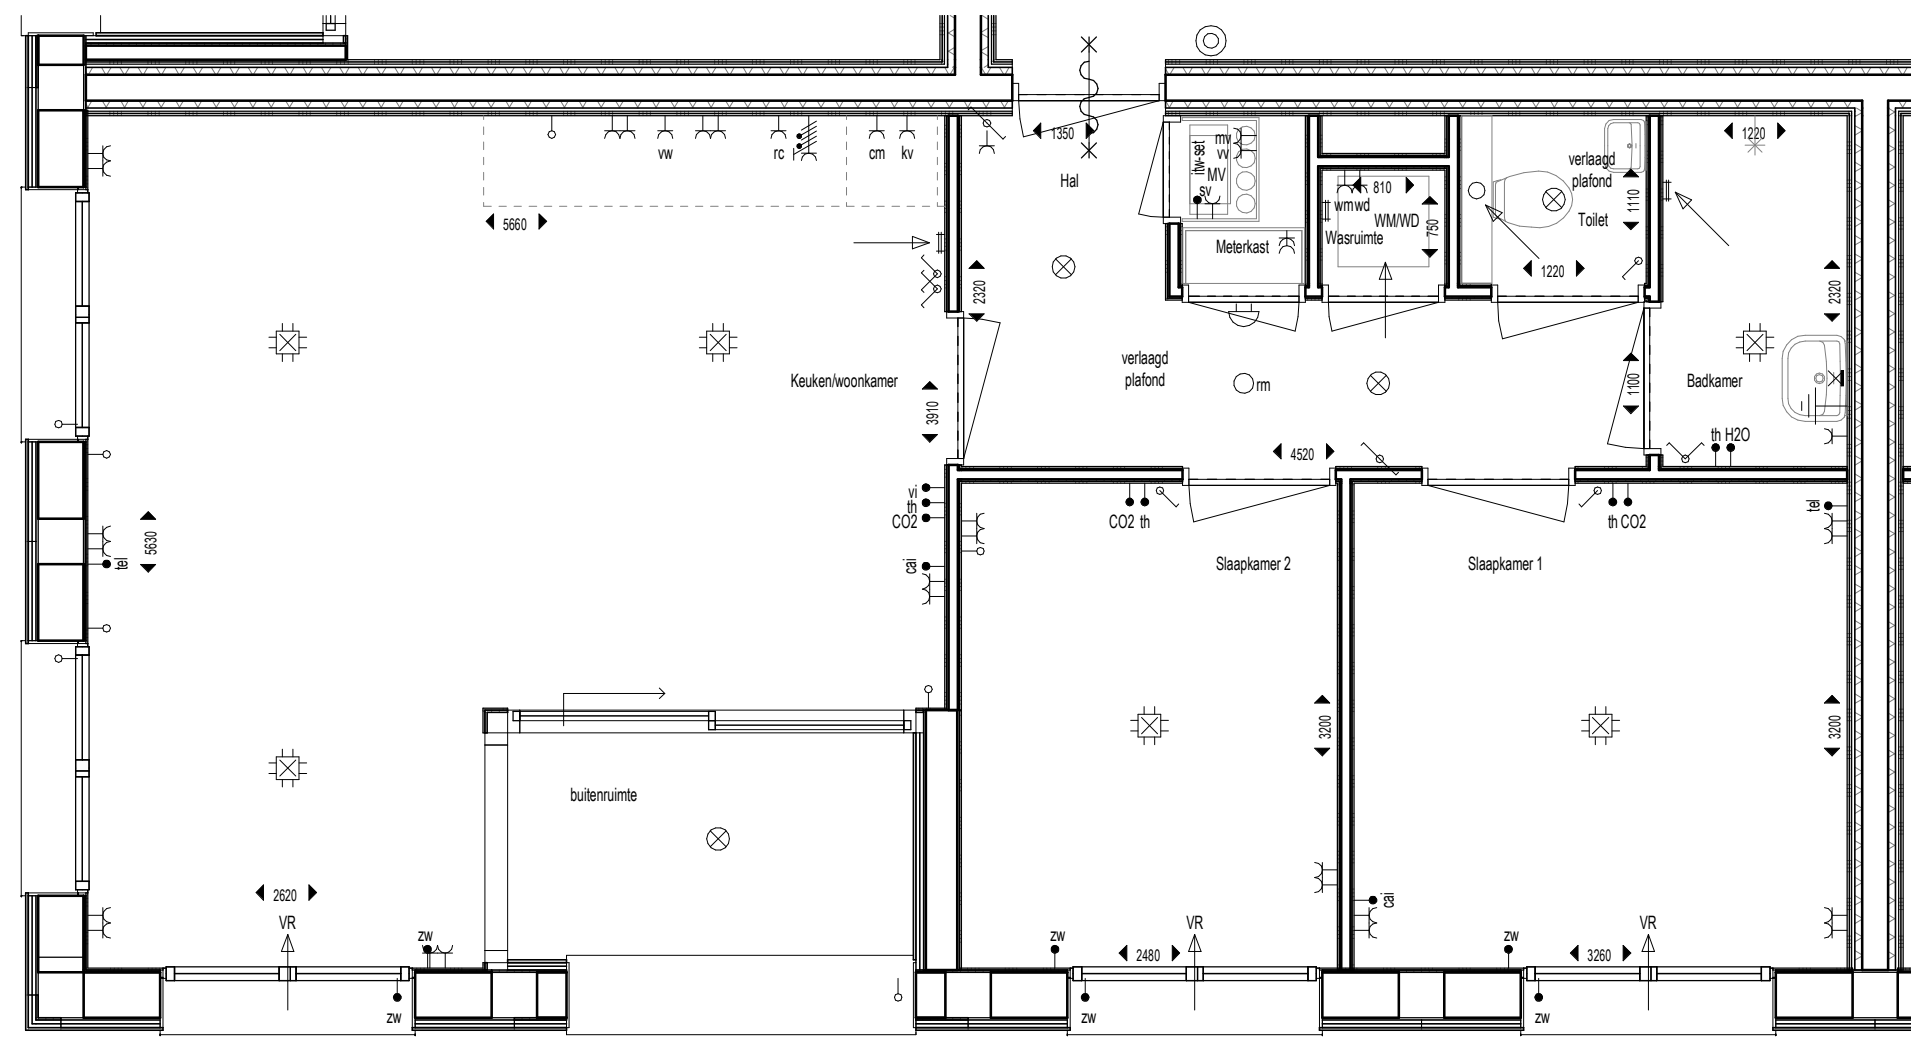

renvooi


	wandafvoerventiel ventilatie (locatie indicatief)
	plafondafvoerventiel ventilatie (locatie indicatief)
	rookmelder
	centraal aardingspunt
	beldrukker
	schel
	plafondlichtpunt
	centraaldoos met lichtpunt
	wandlichtpunt
	loze leiding naar meterkast
	schakelaar, enkel
	schakelaar, serie
	schakelaar, wissel
	televisie
	CO2 sensor tbv ventilatieunit
	luchtvochtigheid sensor tbv ventilatieunit
	stadsverwarming
	telefoon
	ruimtethermostaat
	video-intercom
	zonwering
	wandcontactdoos dubbel
	wandcontactdoos dubbel opbouw
	wandcontactdoos enkel
	wandcontactdoos kookgroep
	cm
	kv
	mv
	rc
	sv
	vw
	vv
	wd
	wm

Woningtype B1, hoekwoning zuid

1 : 50

Bouwnummers: 14, 20

Getekend: 13-09-2021

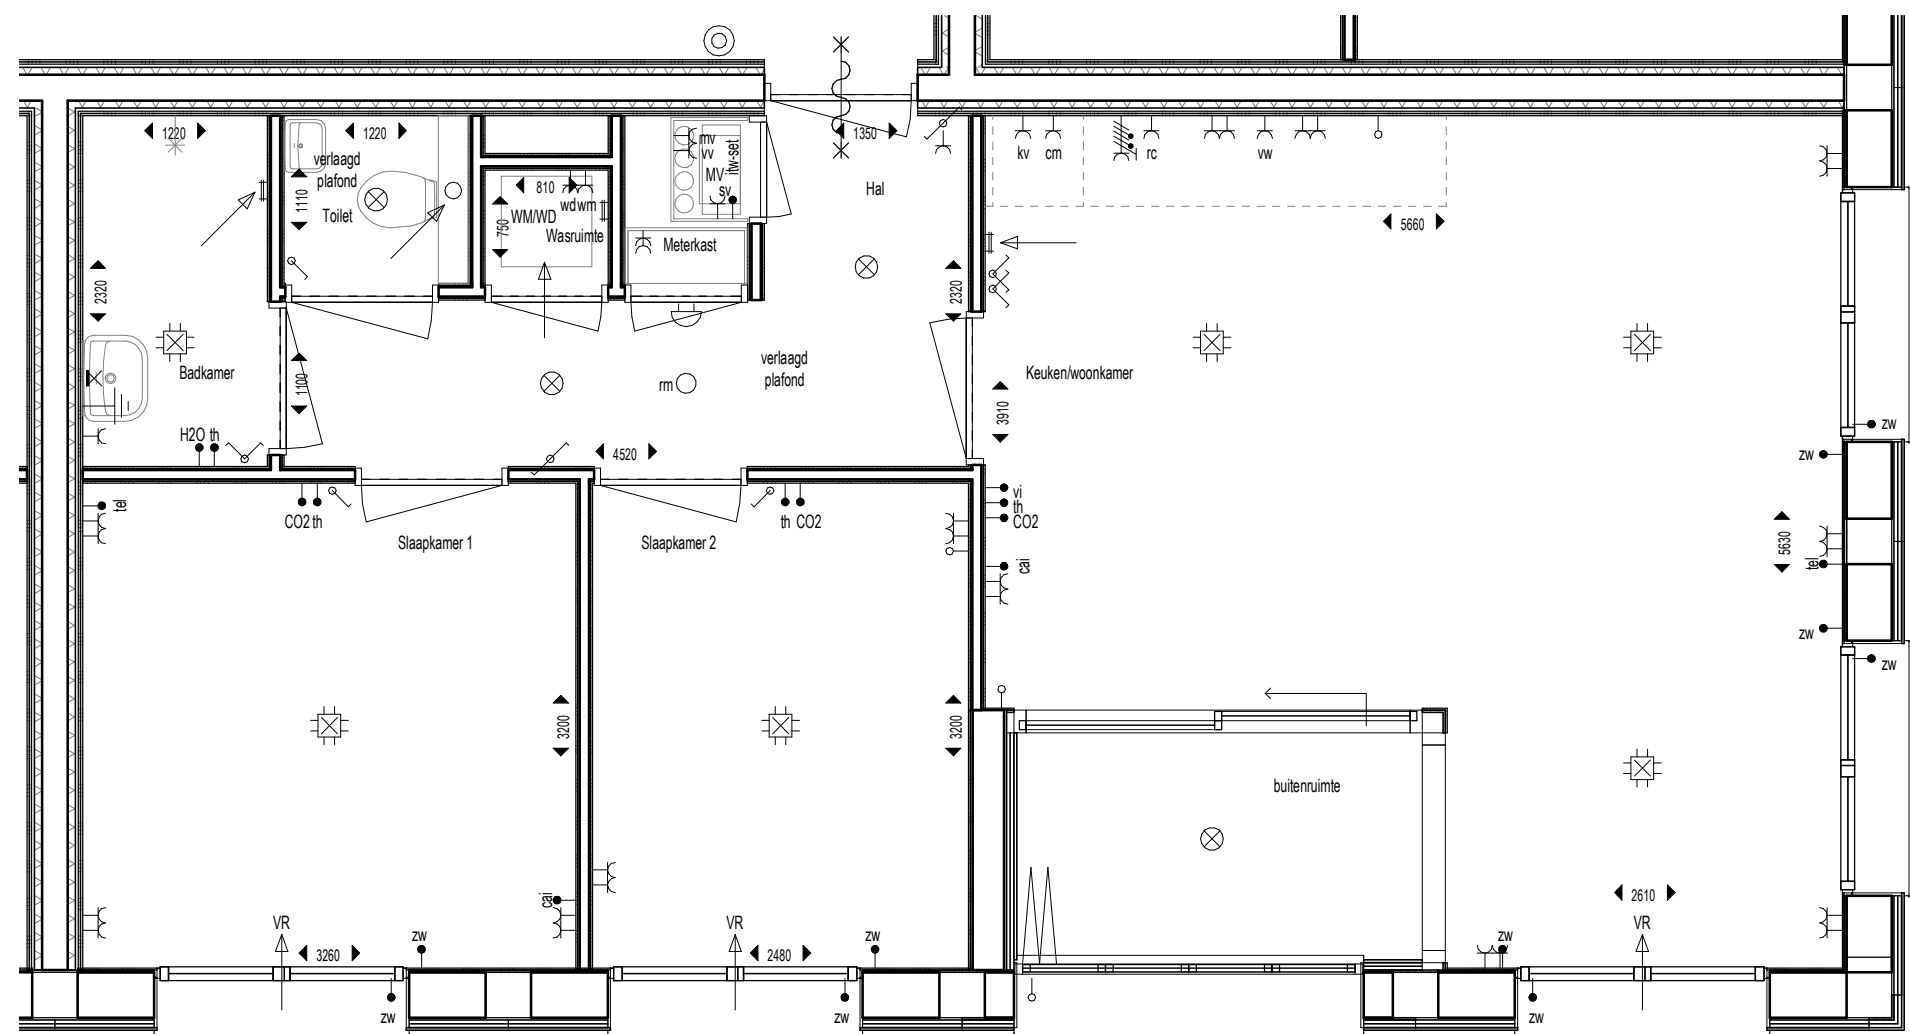

renvooi


	wandafvoventiel ventilatie (locatie indicatief)
	plafondafvoventiel ventilatie (locatie indicatief)
	rookmelder
	centraal aardingspunt
	beldrukker
	schel
	plafondlichtpunt
	centraaldoos met lichtpunt
	wandlichtpunt
	loze leiding naar meterkast
	schakelaar, enkel
	schakelaar, serie
	schakelaar, wissel
	televisie
	CO2 sensor tbv ventilatieunit
	luchtvochtigheid sensor tbv ventilatieunit
	stadsverwarming
	telefoon
	ruimtethermostaat
	video-intercom
	zonwering
	wandcontactdoos dubbel
	wandcontactdoos dubbel opbouw
	wandcontactdoos enkel
	wandcontactdoos kookgroep
	combi magnetron/oven
	koel-vriescombinatie
	mechanische ventilatie unit
	re-circulatiekap
	stadsverwarming
	vaatwasser
	vloerverwarming
	wasdroger
	wasmachine

Woningtype B1b, hoekwoning oost

1 : 50

Bouwnummers: 36, 42

Getekend: 13-09-2021

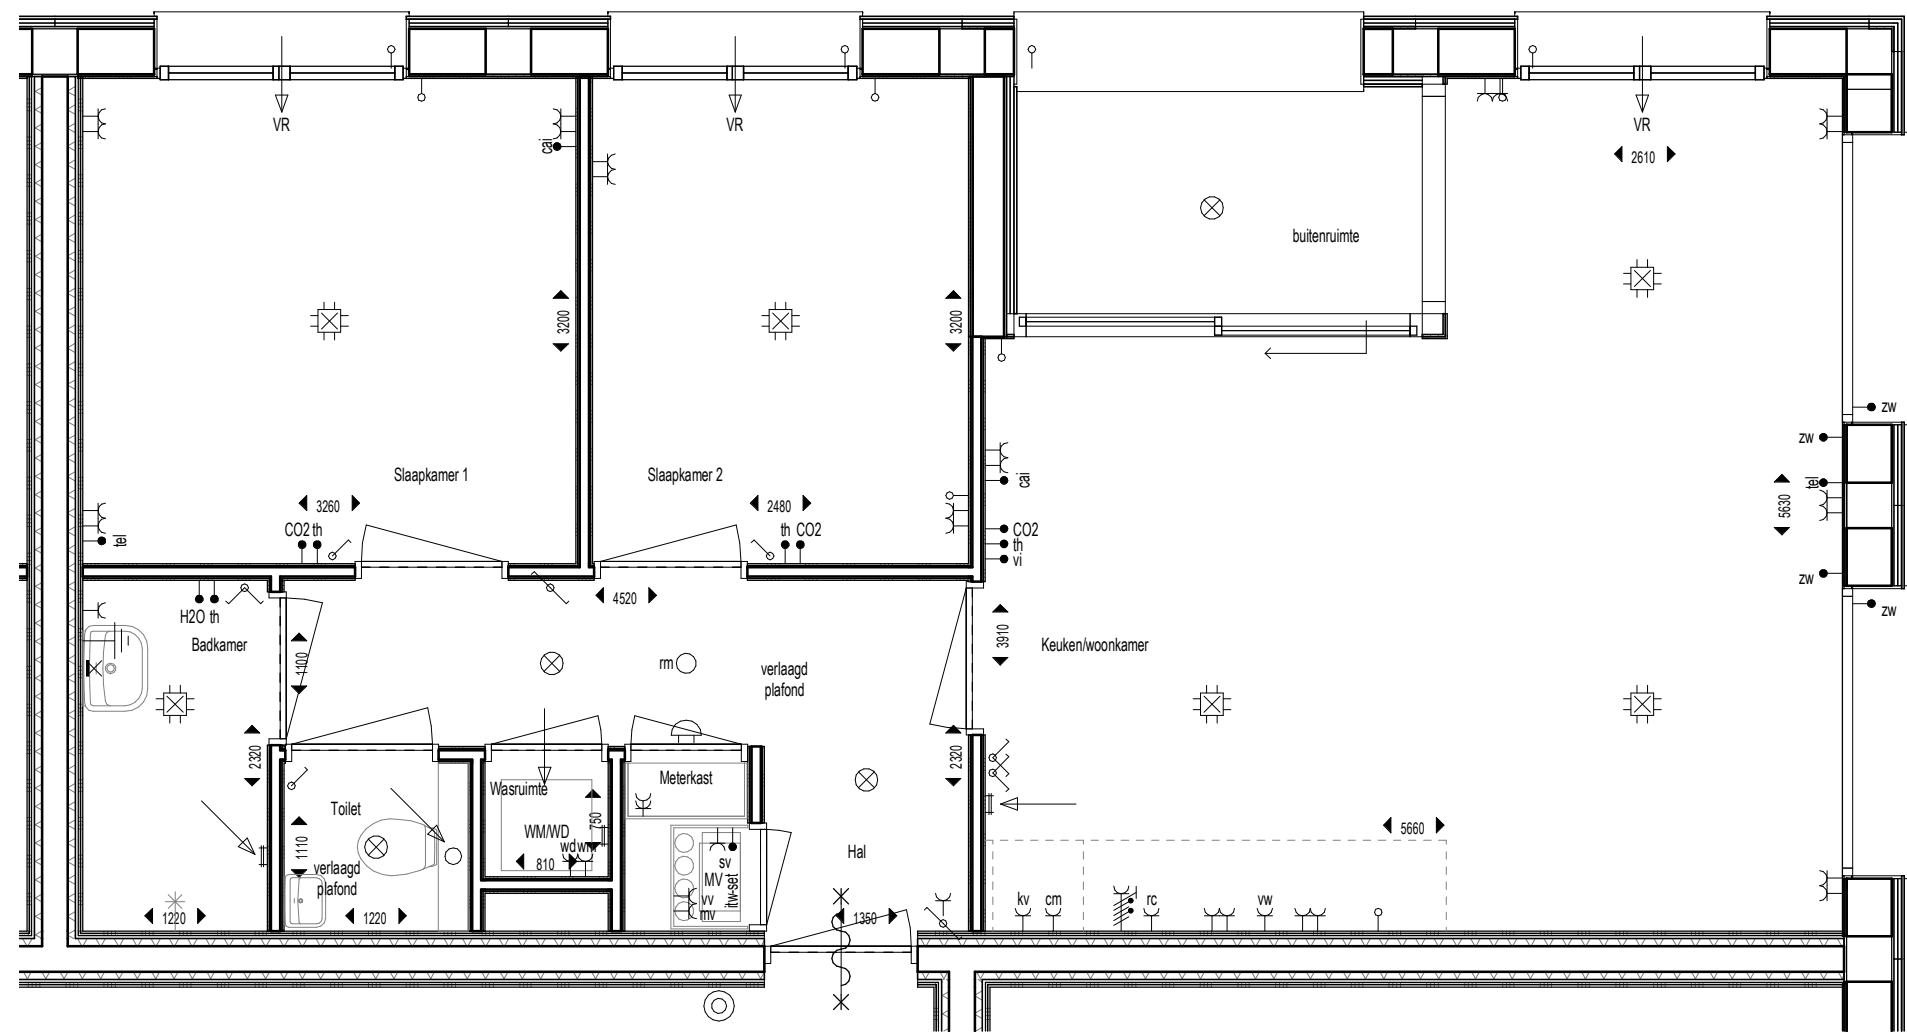

renvooi


	wandafvoerventiel ventilatie (locatie indicatief)
	plafondafvoerventiel ventilatie (locatie indicatief)
	rookmelder
	centraal aardingspunt
	beldrukker
	schel
	plafondlichtpunt
	centraaldoos met lichtpunt
	wandlichtpunt
	loze leiding naar meterkast
	schakelaar, enkel
	schakelaar, serie
	schakelaar, wissel
	televisie
	CO2 sensor tbv ventilatieunit
	luchtvochtigheid sensor tbv ventilatieunit
	stadsverwarming
	telefoon
	ruimtheterraat
	video-intercom
	zonwering
	wandcontactdoos dubbel
	wandcontactdoos dubbel opbouw
	wandcontactdoos enkel
	wandcontactdoos kookgroep
	combi magnetron/oven
	koel-vriescombinatie
	mechanische ventilatie unit
	re-circulatiekap
	stadsverwarming
	vaatwasser
	vloerverwarming
	wasdroger
	wasmachine

Woningtype B2, tussenwoning zuid-oost

1 : 50


Bouwnummer: 43

Getekend: 13-09-2021

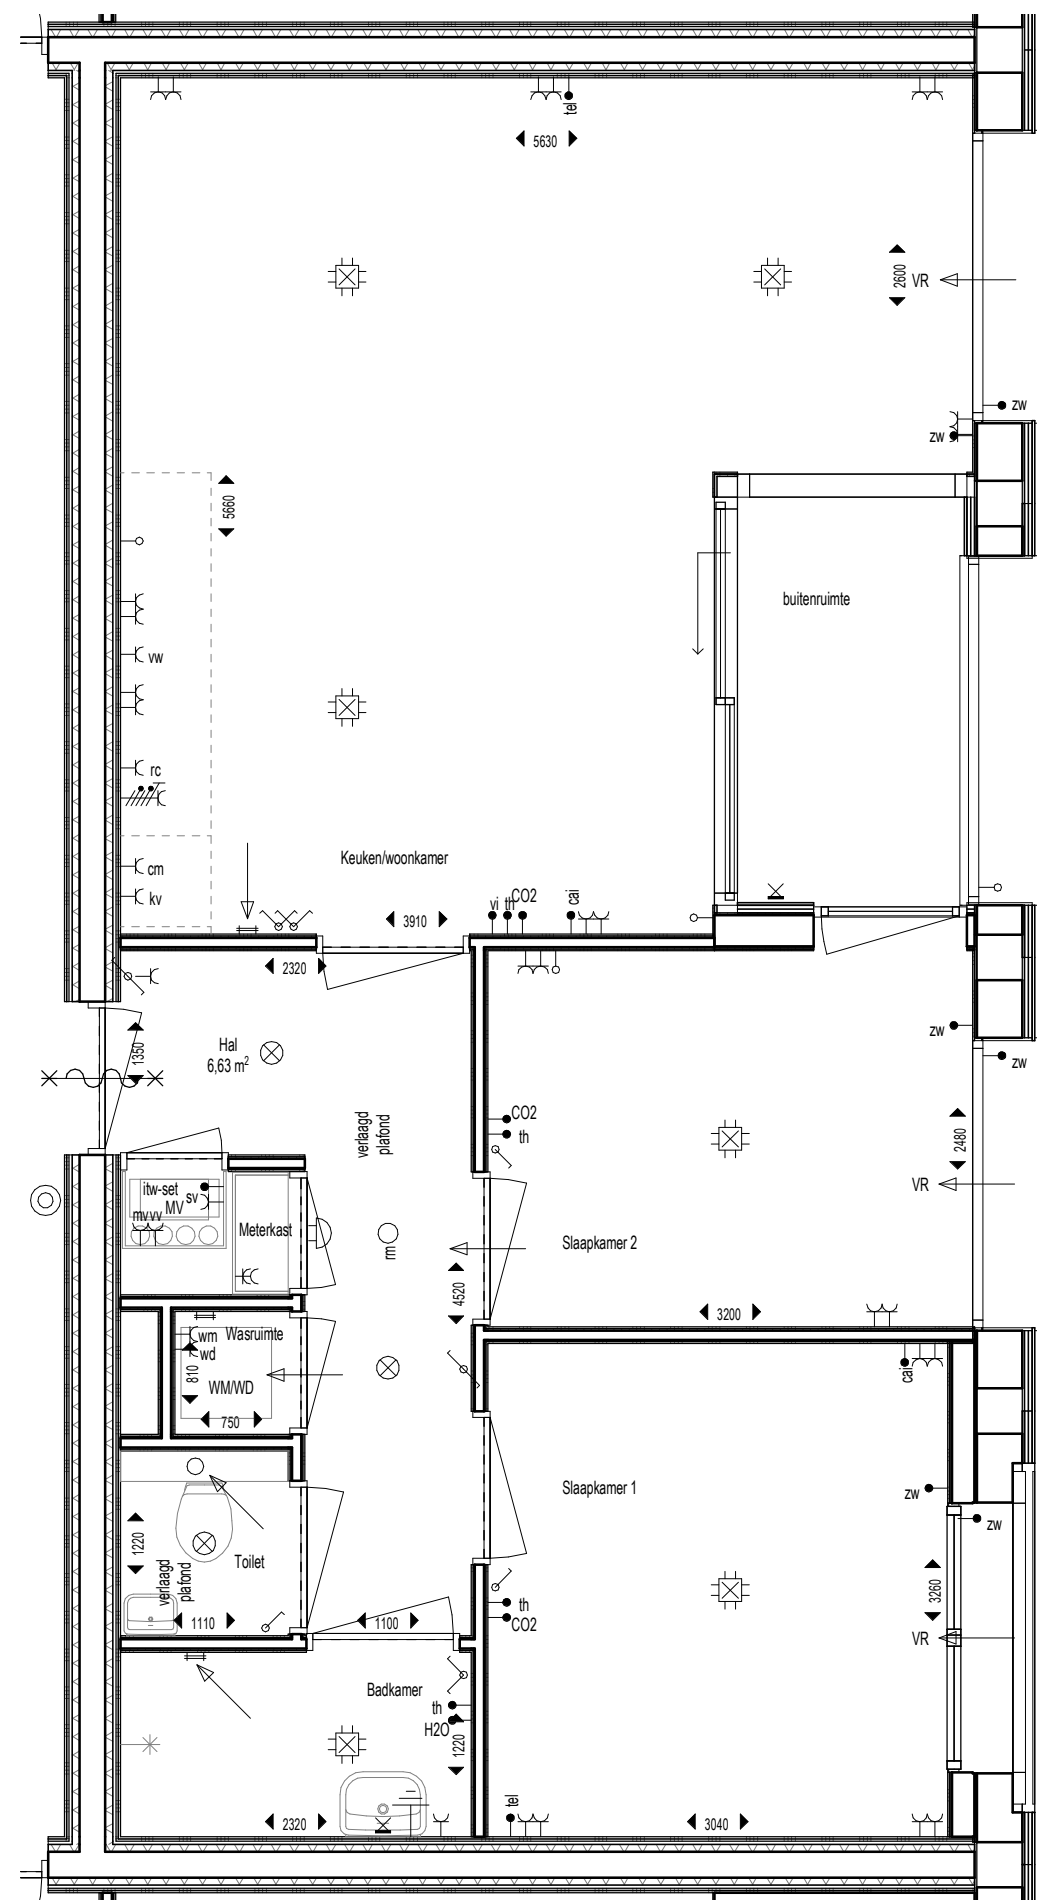

renvooi

	wandafvoerventiel ventilatie (locatie indicatief)
	plafondafvoerventiel ventilatie (locatie indicatief)
	rookmelder
	centraal aardingspunt
	beldrukker
	schel
	plafondlichtpunt
	centraaldoos met lichtpunt
	wandlichtpunt
	loze leiding naar meterkast
	schakelaar, enkel
	schakelaar, serie
	schakelaar, wissel
	televisie
	CO2 sensor tbv ventilatieunit
	luchtvochtigheid sensor tbv ventilatieunit
	stadsverwarming
	telefoon
	ruimtelthermostaat
	video-intercom
	zonwering
	wandcontactdoos dubbel
	wandcontactdoos dubbel opbouw
	wandcontactdoos enkel
	wandcontactdoos kookgroep
	combi magnetron/oven
	koel-vriescombinatie
	mechanische ventilatie unit
	re-circulatiekap
	stadsverwarming
	vaatwasser
	vloerverwarming
	wasdroger
	wasmachine

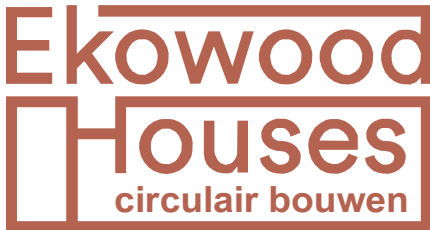


www.ekowoodhouses.nl
Tel. 0570 - 248500
Maagdenburgstraat 18
7421 ZC Deventer

Woningtype B3, tussenwoning zuid-oost

1 : 50


Bouwnummer: 37

Getekend: 13-09-2021

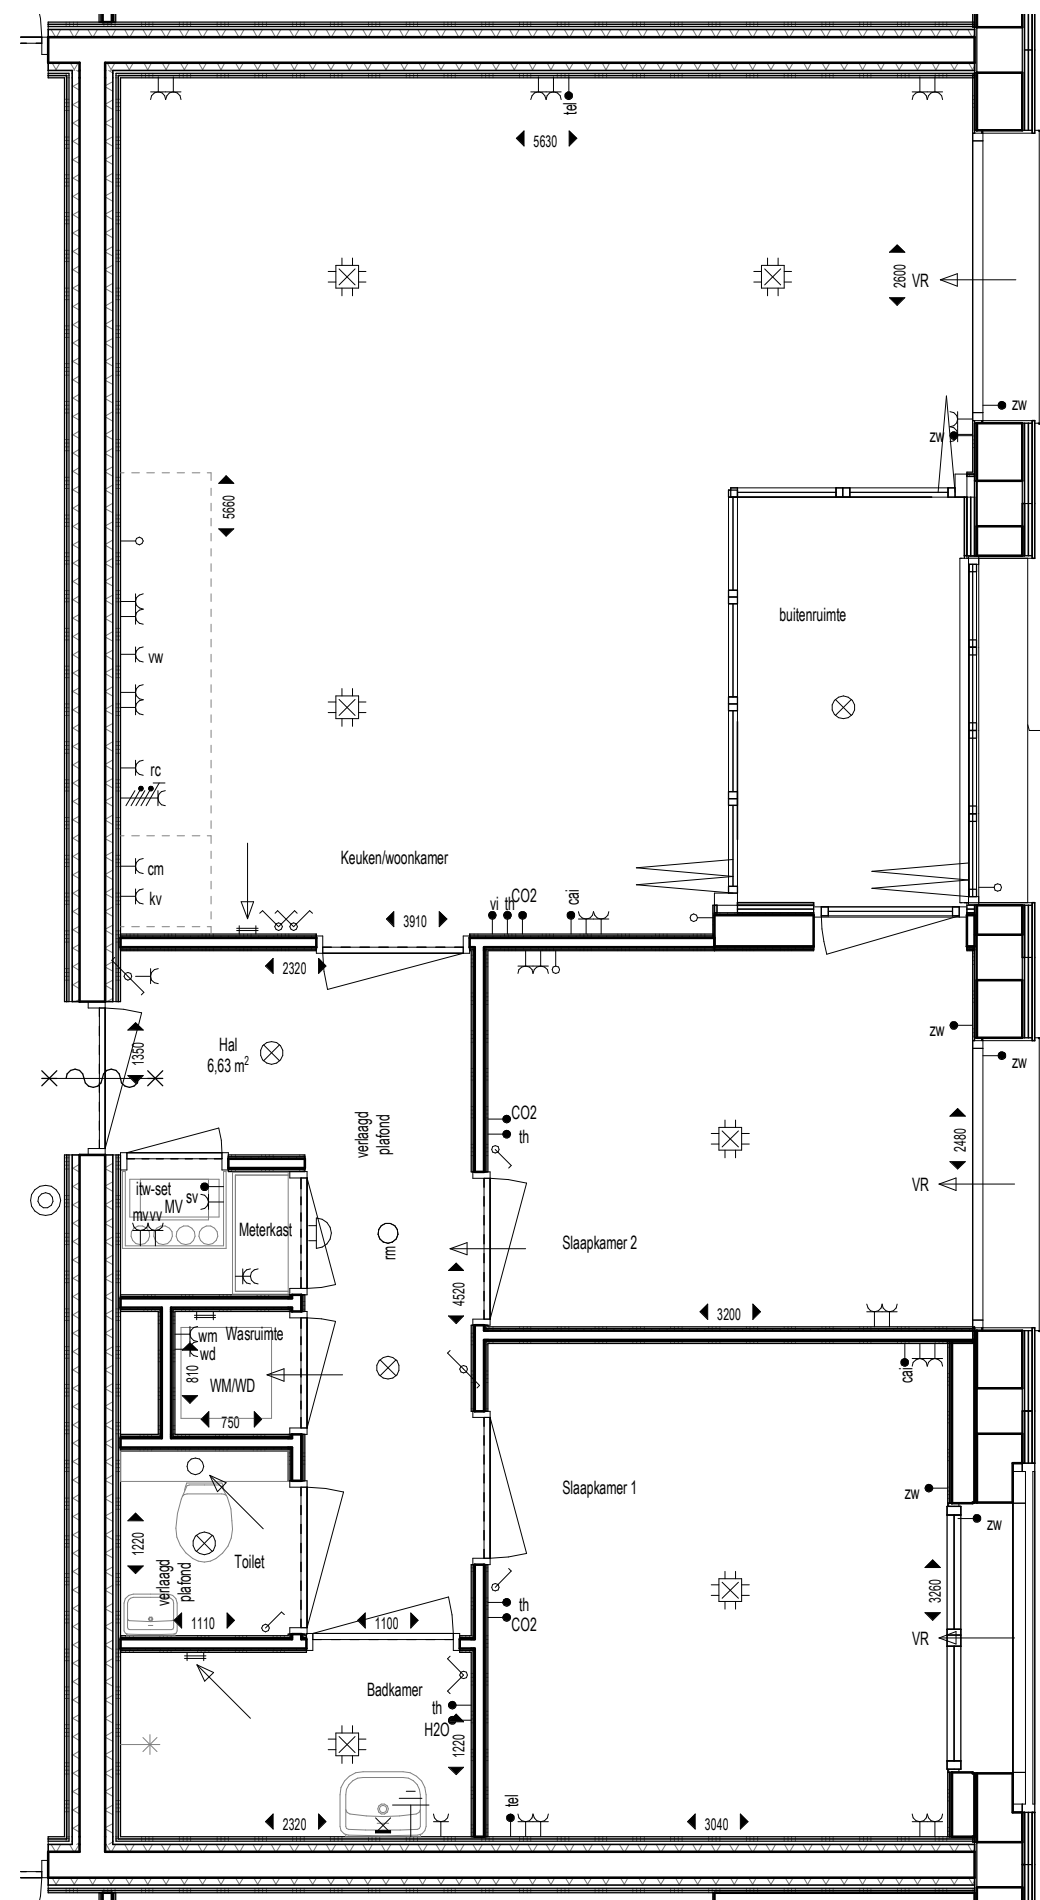

renvooi

	wandafoerventiel ventilatie (locatie indicatief)
	plafondafoerventiel ventilatie (locatie indicatief)
	rookmelder
	centraal aardingspunt
	beldrukker
	schel
	plafondlichtpunt
	centraaldoos met lichtpunt
	wandlichtpunt
	loze leiding naar meterkast
	schakelaar, enkel
	schakelaar, serie
	schakelaar, wissel
	televisie
	CO2 sensor tbv ventilatieunit
	luchtvochtigheid sensor tbv ventilatieunit
	stadsverwarming
	telefoon
	ruimtethermostaat
	video-intercom
	zonwering
	wandcontactdoos dubbel
	wandcontactdoos dubbel opbouw
	wandcontactdoos enkel
	wandcontactdoos kookgroep
	combi magnetron/oven
	koel-vriescombinatie
	mechanische ventilatie unit
	re-circulatiekap
	stadsverwarming
	vaatwasser
	vloerverwarming
	wasdroger
	wasmachine

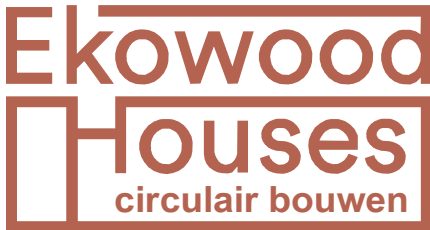


www.ekowoodhouses.nl
Tel. 0570 - 248500
Maagdenburgstraat 18
7421 ZC Deventer

Woningtype B4, tussenwoning noord-west

1 : 50

Bouwnummers: 4, 16

Getekend: 13-09-2021

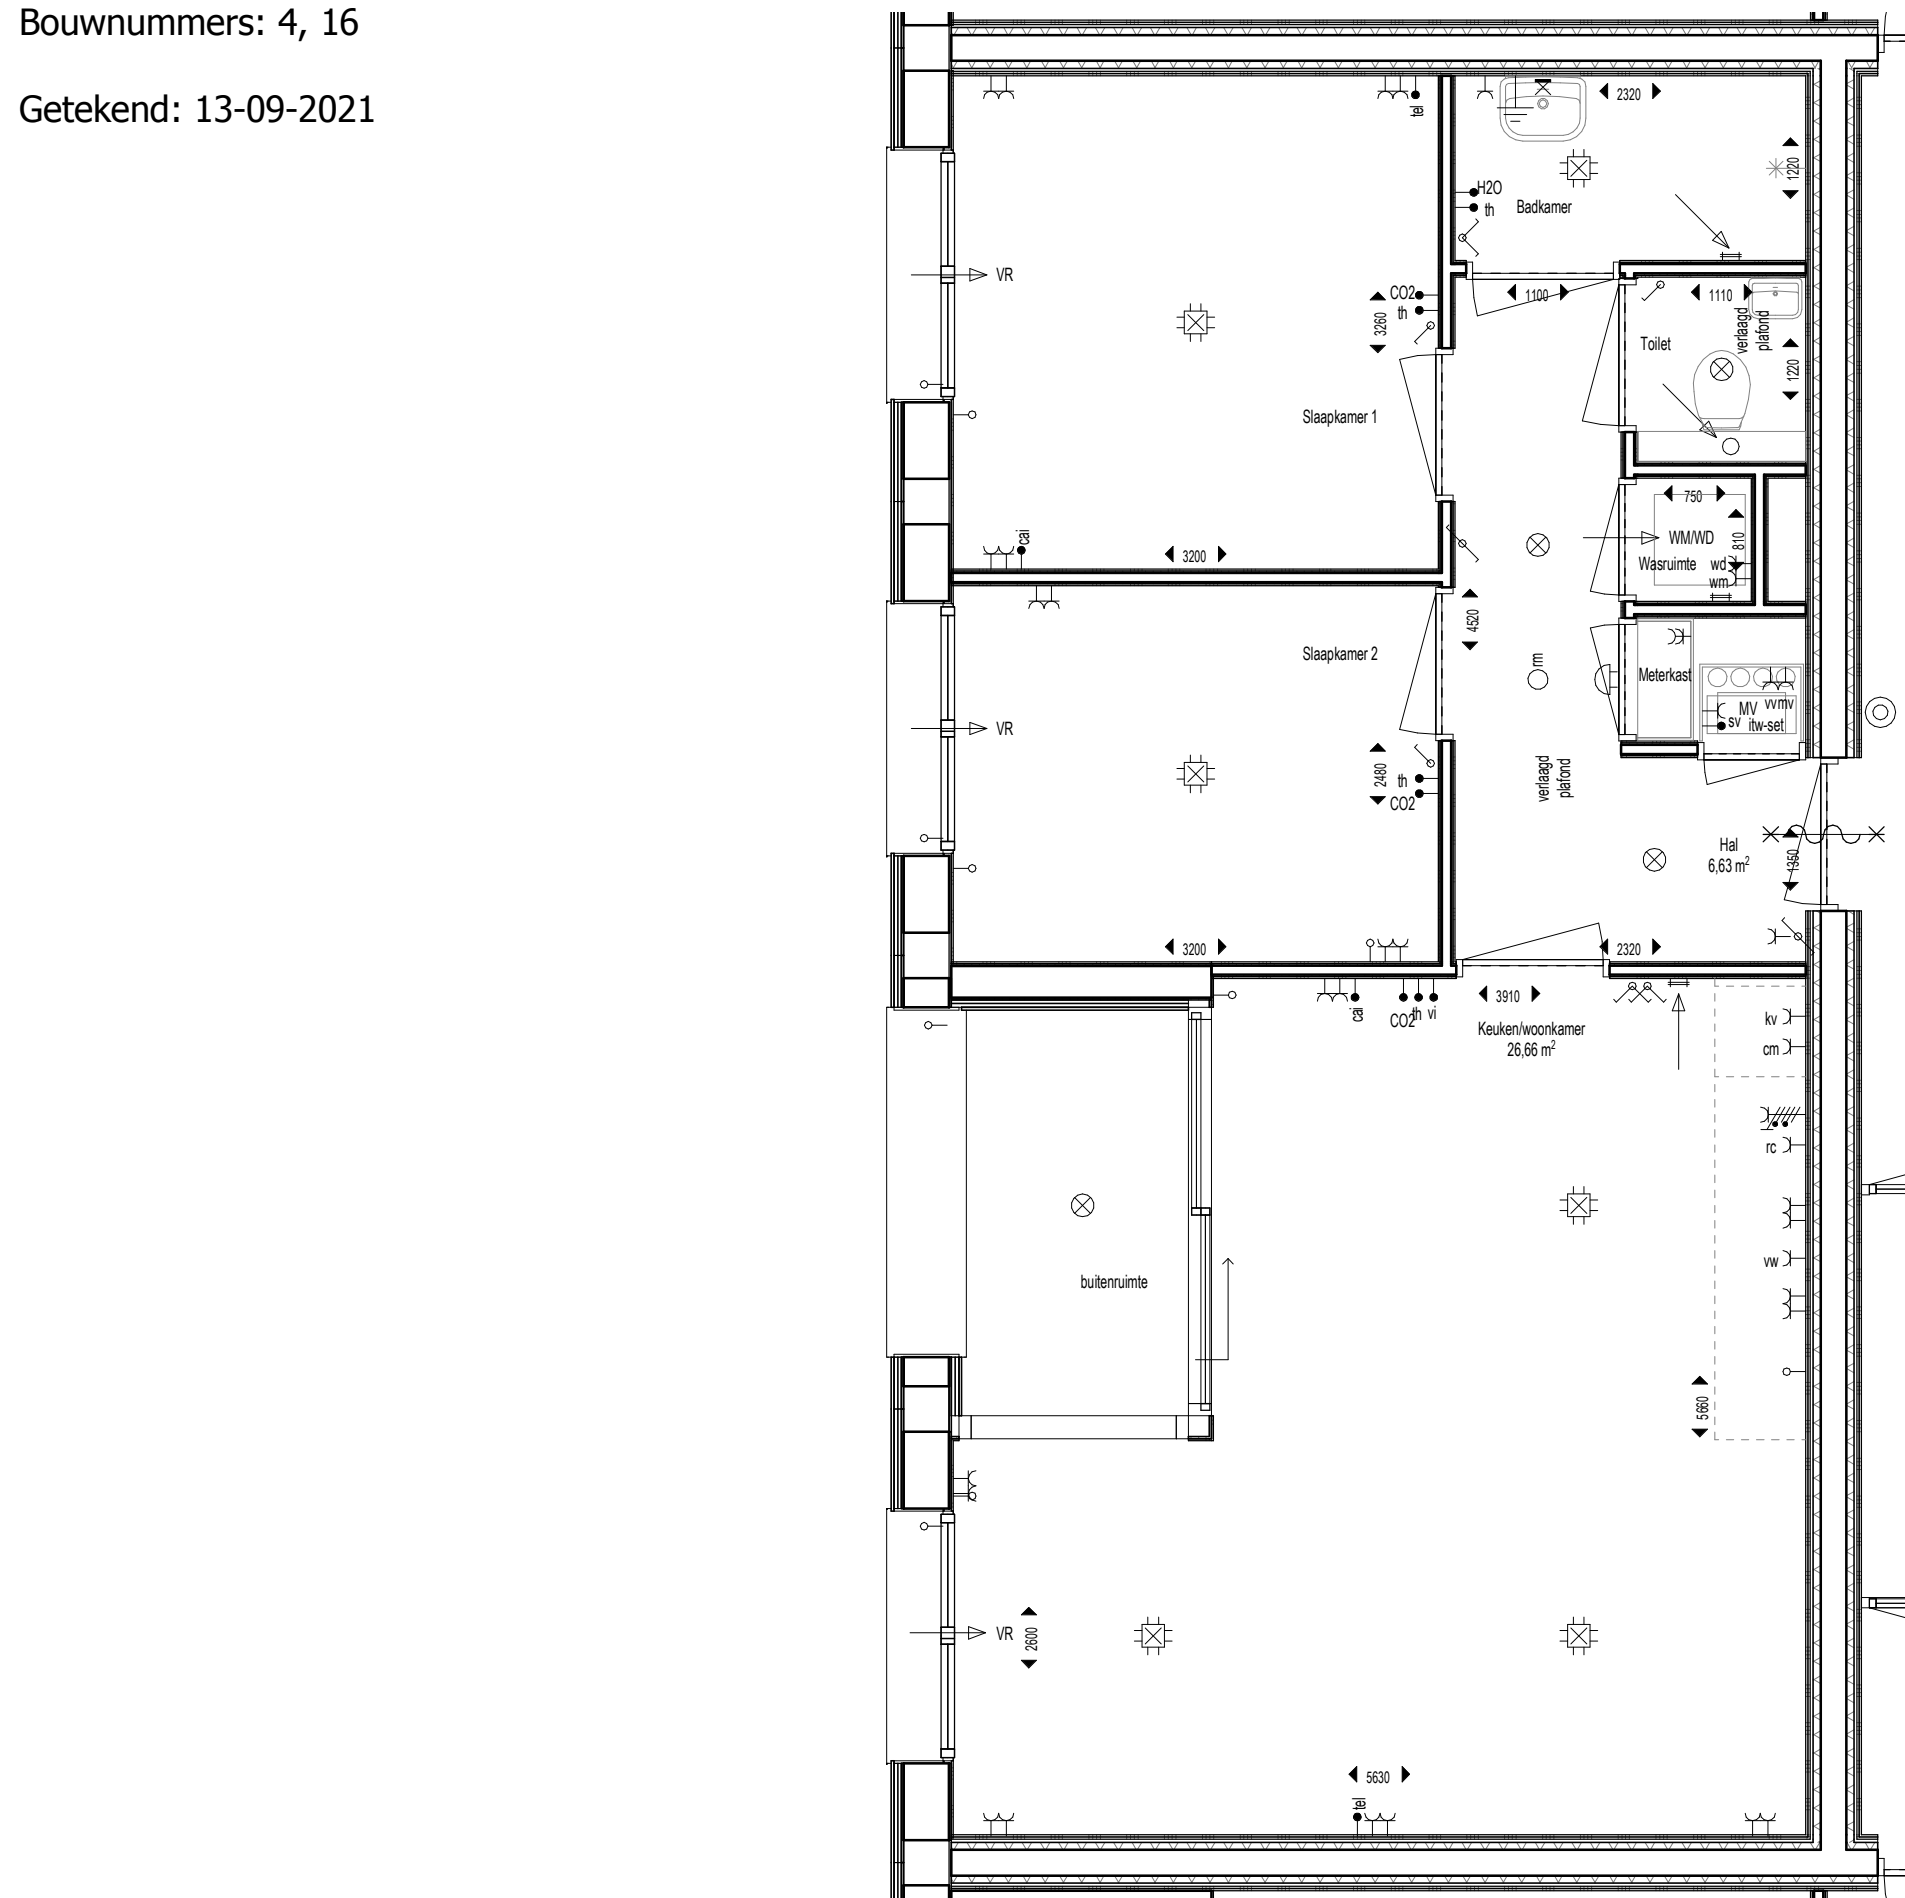

renvooi


	wandafvoerventiel ventilatie (locatie indicatief)
	plafondafvoerventiel ventilatie (locatie indicatief)
	rookmelder
	centraal aardingspunt
	beldrukker
	schel
	plafondlichtpunt
	centraaldoos met lichtpunt
	wandlichtpunt
	loze leiding naar meterkast
	schakelaar, enkel
	schakelaar, serie
	schakelaar, wissel
	televisie
	CO2 sensor tbv ventilatieunit
	luchtvochtigheid sensor tbv ventilatieunit
	stadsverwarming
	telefoon
	ruimtethermostaat
	video-intercom
	zonwering
	wandcontactdoos dubbel
	wandcontactdoos dubbel opbouw
	wandcontactdoos enkel
	wandcontactdoos kookgroep
	combi magnetron/oven
	koel-vriescombinatie
	mechanische ventilatie unit
	re-circulatiekap
	stadsverwarming
	vaatwasser
	vloerverwarming
	wasdroger
	wasmachine

Woningtype B4, tussenwoning zuid-oost

1 : 50


Bouwnummer: 7

Getekend: 13-09-2021

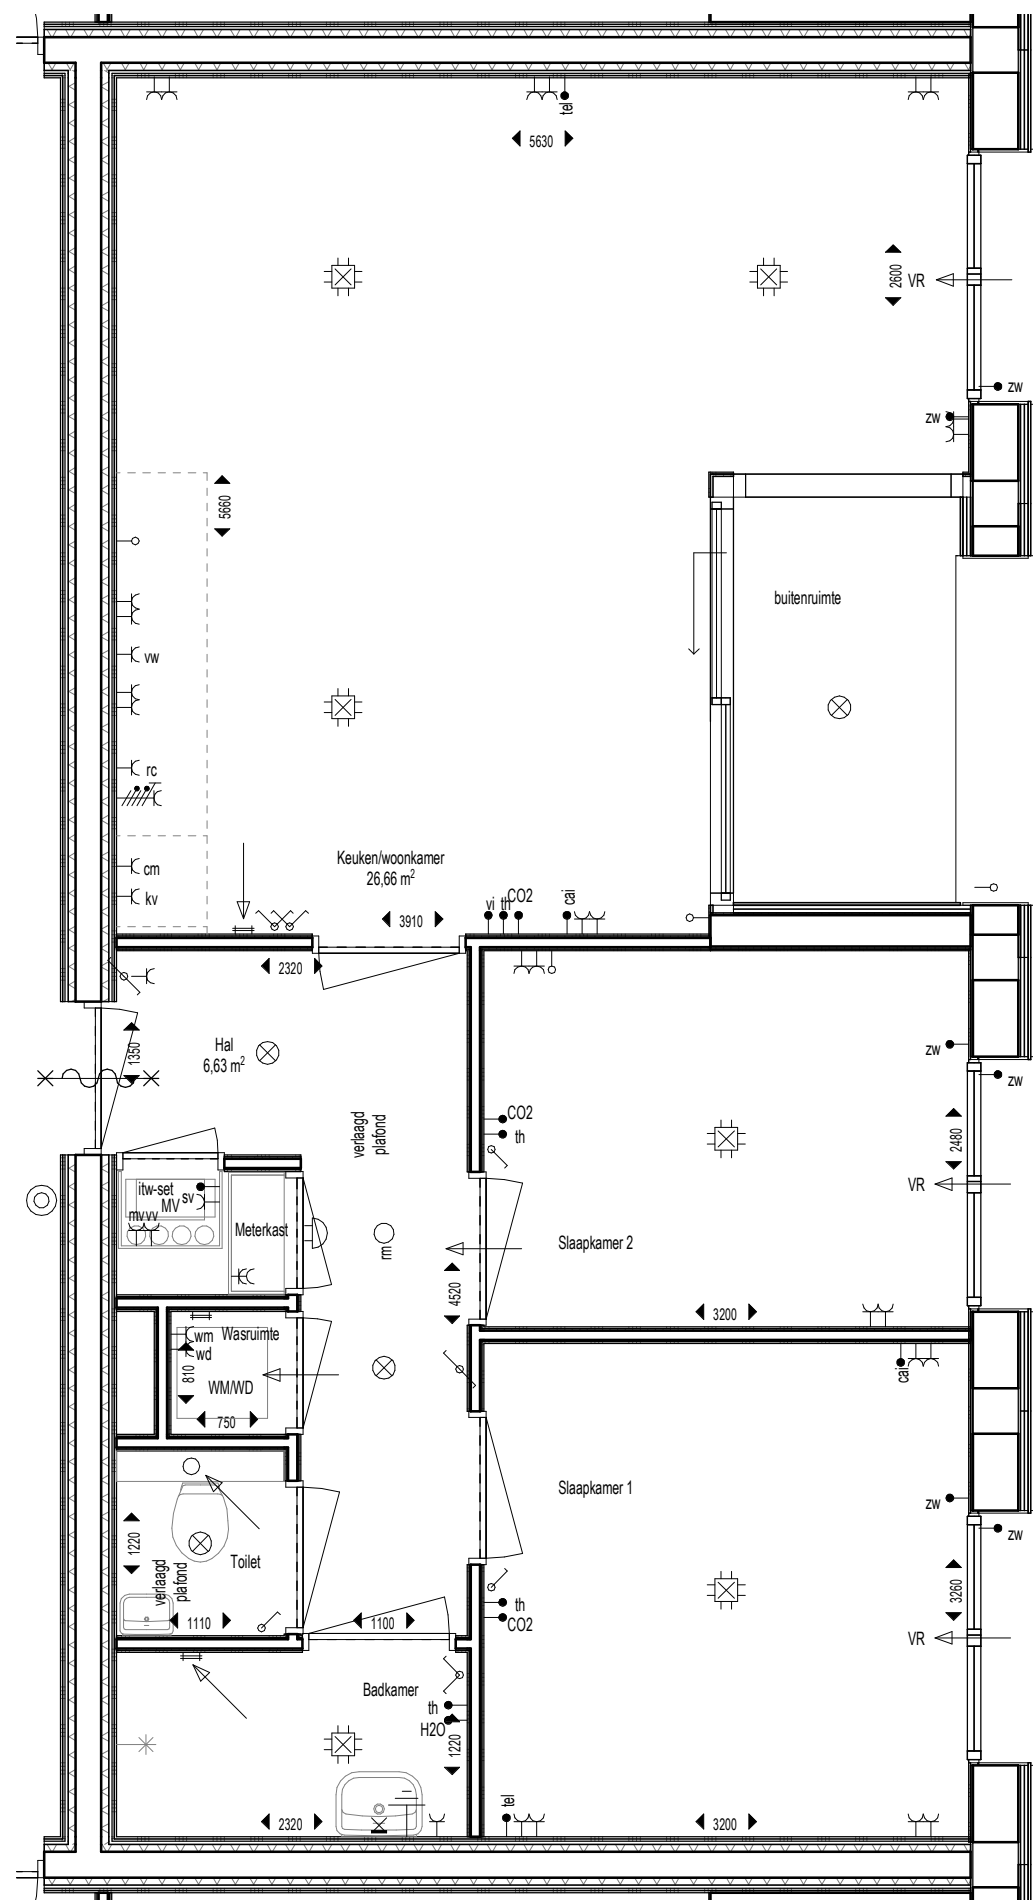

renvooi

	wandafvoerventilatie (locatie indicatief)
	plafondafvoerventilatie (locatie indicatief)
	rookmelder
	centraal aardingspunt
	beldrukker
	schel
	plafondlichtpunt
	centraaldoos met lichtpunt
	wandlichtpunt
	loze leiding naar meterkast
	schakelaar, enkel
	schakelaar, serie
	schakelaar, wissel
	televisie
	CO2 sensor tbv ventilatieunit
	luchtvochtigheid sensor tbv ventilatieunit
	stadsverwarming
	telefoon
	ruimthetmostaat
	video-intercom
	zonwering
	wandcontactdoos dubbel
	wandcontactdoos dubbel opbouw
	wandcontactdoos enkel
	wandcontactdoos kookgroep
	cm
	kv
	mv
	rc
	sv
	vw
	vv
	wd
	wm

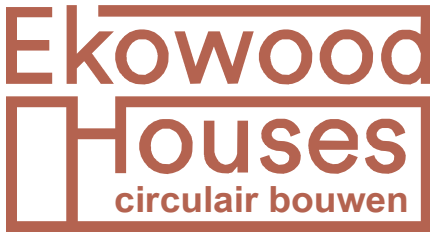


www.ekowoodhouses.nl
Tel. 0570 - 248500
Maagdenburgstraat 18
7421 ZC Deventer

Woningtype B4b, tussenwoning noord-west

1 : 50


Bouwnummers: 28, 40

Getekend: 13-09-2021

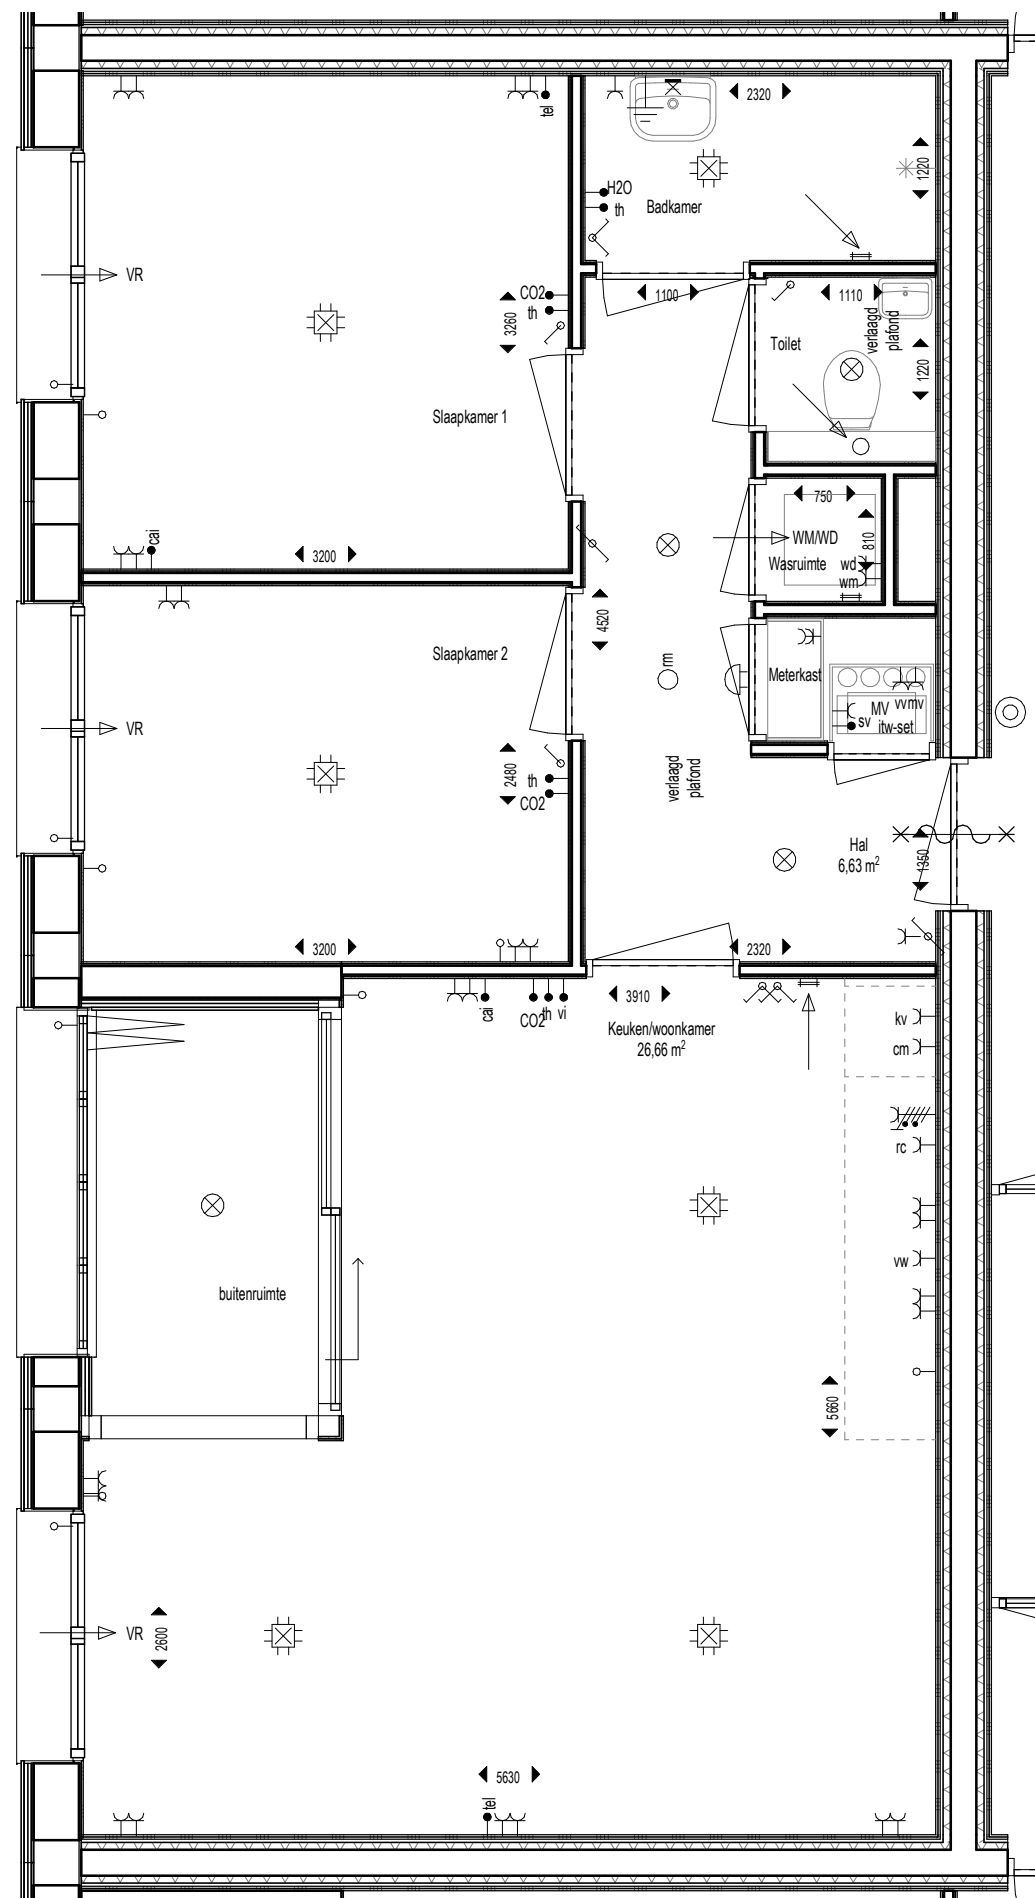

renvooi

	wandafvoerventiel ventilatie (locatie indicatief)
	plafondafvoerventiel ventilatie (locatie indicatief)
	rookmelder
	centraal aardingspunt
	belddrukker
	schel
	plafondlichtpunt
	centraaldoos met lichtpunt
	wandlichtpunt
	loze leiding naar meterkast
	schakelaar, enkel
	schakelaar, serie
	schakelaar, wissel
	televisie
	CO2 sensor tbv ventilatieunit
	luchtvochtigheid sensor tbv ventilatieunit
	stadsverwarming
	telefoon
	ruimtethermostaat
	video-intercom
	zonwering
	wandcontactdoos dubbel
	wandcontactdoos dubbel opbouw
	wandcontactdoos enkel
	wandcontactdoos kookgroep
	combi magnetron/oven
	koel-vriescombinatie
	mechanische ventilatie unit
	re-circulatiekap
	stadsverwarming
	vaatwasser
	vloerverwarming
	wasdroger
	wasmachine

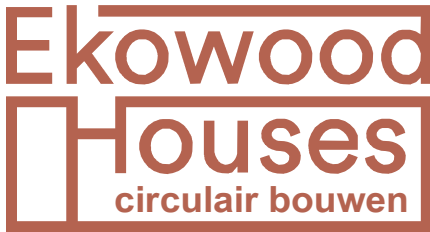


www.ekowoodhouses.nl
Tel. 0570 - 248500
Maagdenburgstraat 18
7421 ZC Deventer

Woningtype B4b, tussenwoning zuid-oost

1 : 50


Bouwnummer: 19, 31

Getekend: 13-09-2021

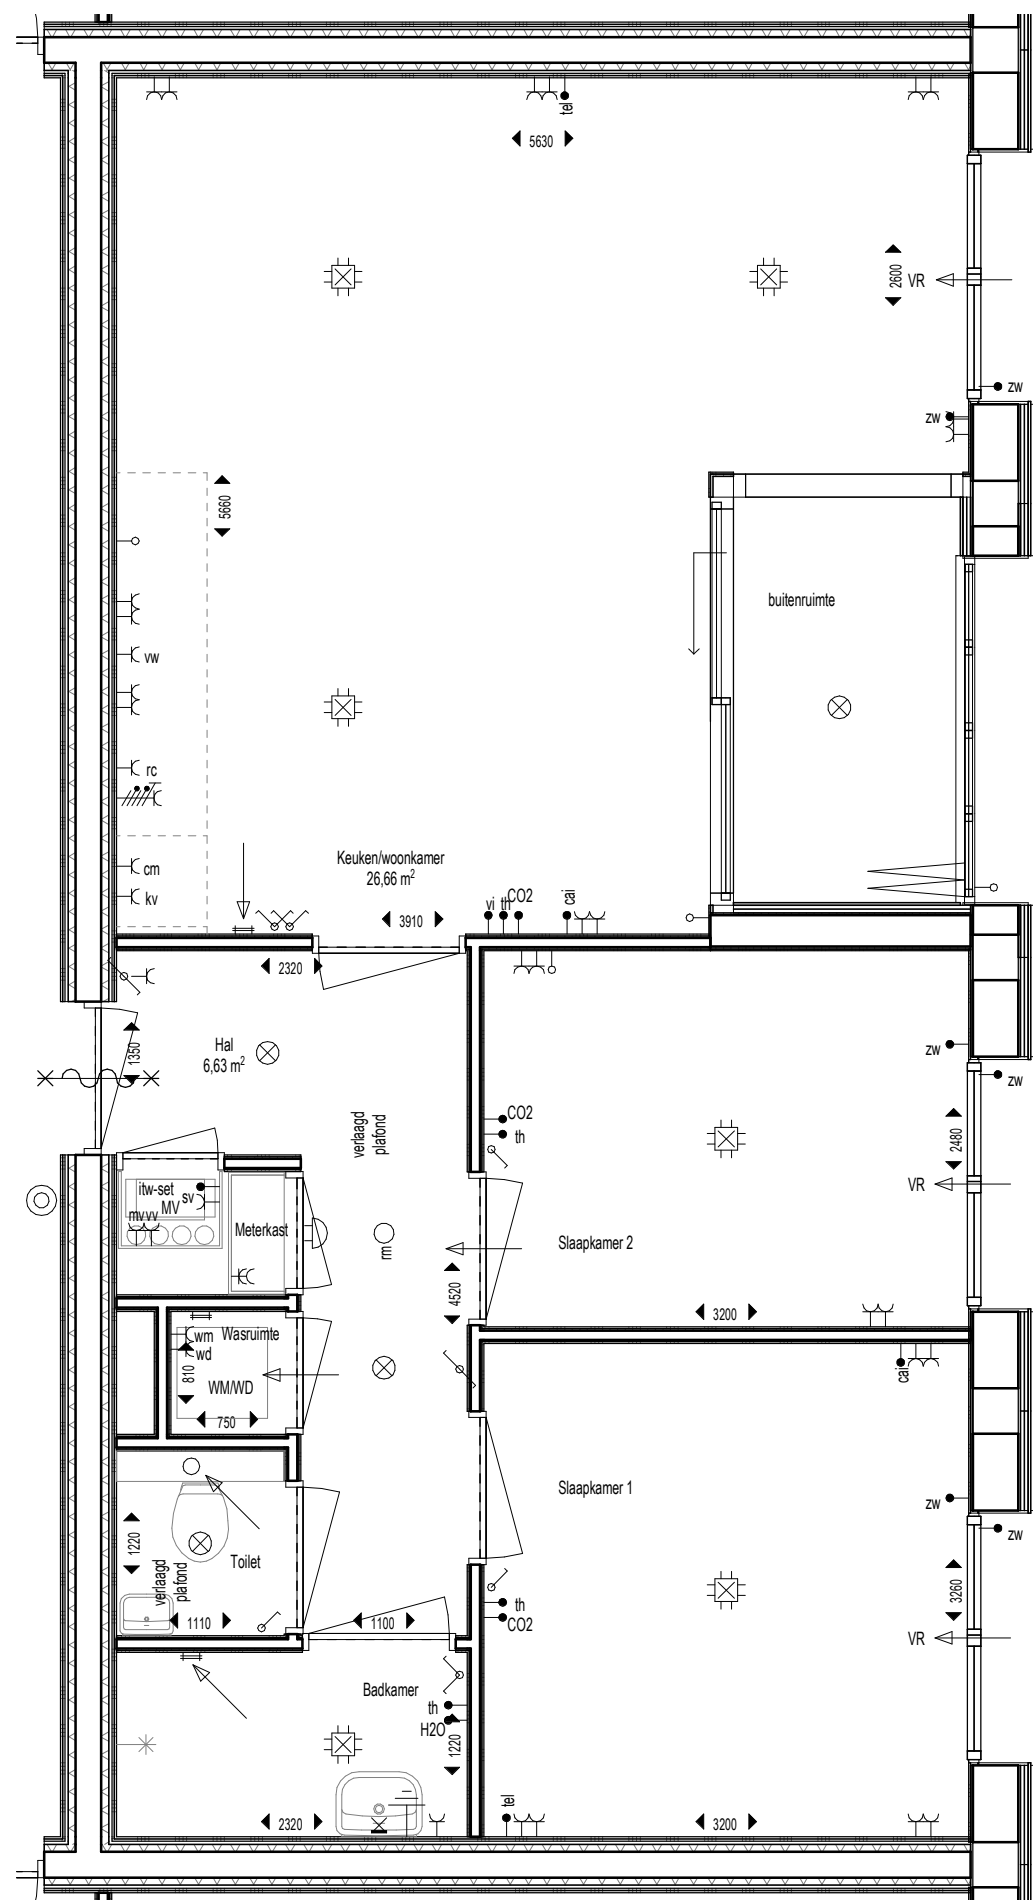

renvooi

	wandafvoerventiel ventilatie (locatie indicatief)
	plafondafvoerventiel ventilatie (locatie indicatief)
	rookmelder
	centraal aardingspunt
	beldrukker
	schel
	plafondlichtpunt
	centraaldoos met lichtpunt
	wandlichtpunt
	loze leiding naar meterkast
	schakelaar, enkel
	schakelaar, serie
	schakelaar, wissel
	televisie
	CO2 sensor tbv ventilatieunit
	luchtvochtigheid sensor tbv ventilatieunit
	stadsverwarming
	telefoon
	ruimtethermostaat
	video-intercom
	zonwering
	wandcontactdoos dubbel
	wandcontactdoos dubbel opbouw
	wandcontactdoos enkel
	wandcontactdoos kookgroep
	combi magnetron/oven
	koel-vriescombinatie
	mechanische ventilatie unit
	re-circulatiekap
	stadsverwarming
	vaatwasser
	vloerverwarming
	wasdroger
	wasmachine

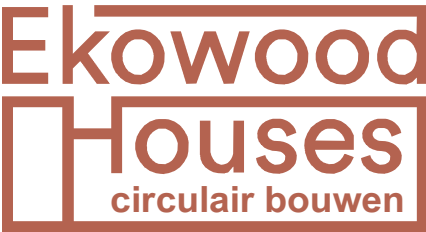


www.ekowoodhouses.nl
Tel. 0570 - 248500
Maagdenburgstraat 18
7421 ZC Deventer

Woningtype C1, tussenwoning noord-west

1 : 50


Bouwnummers: 10, 22

Getekend: 13-09-2021

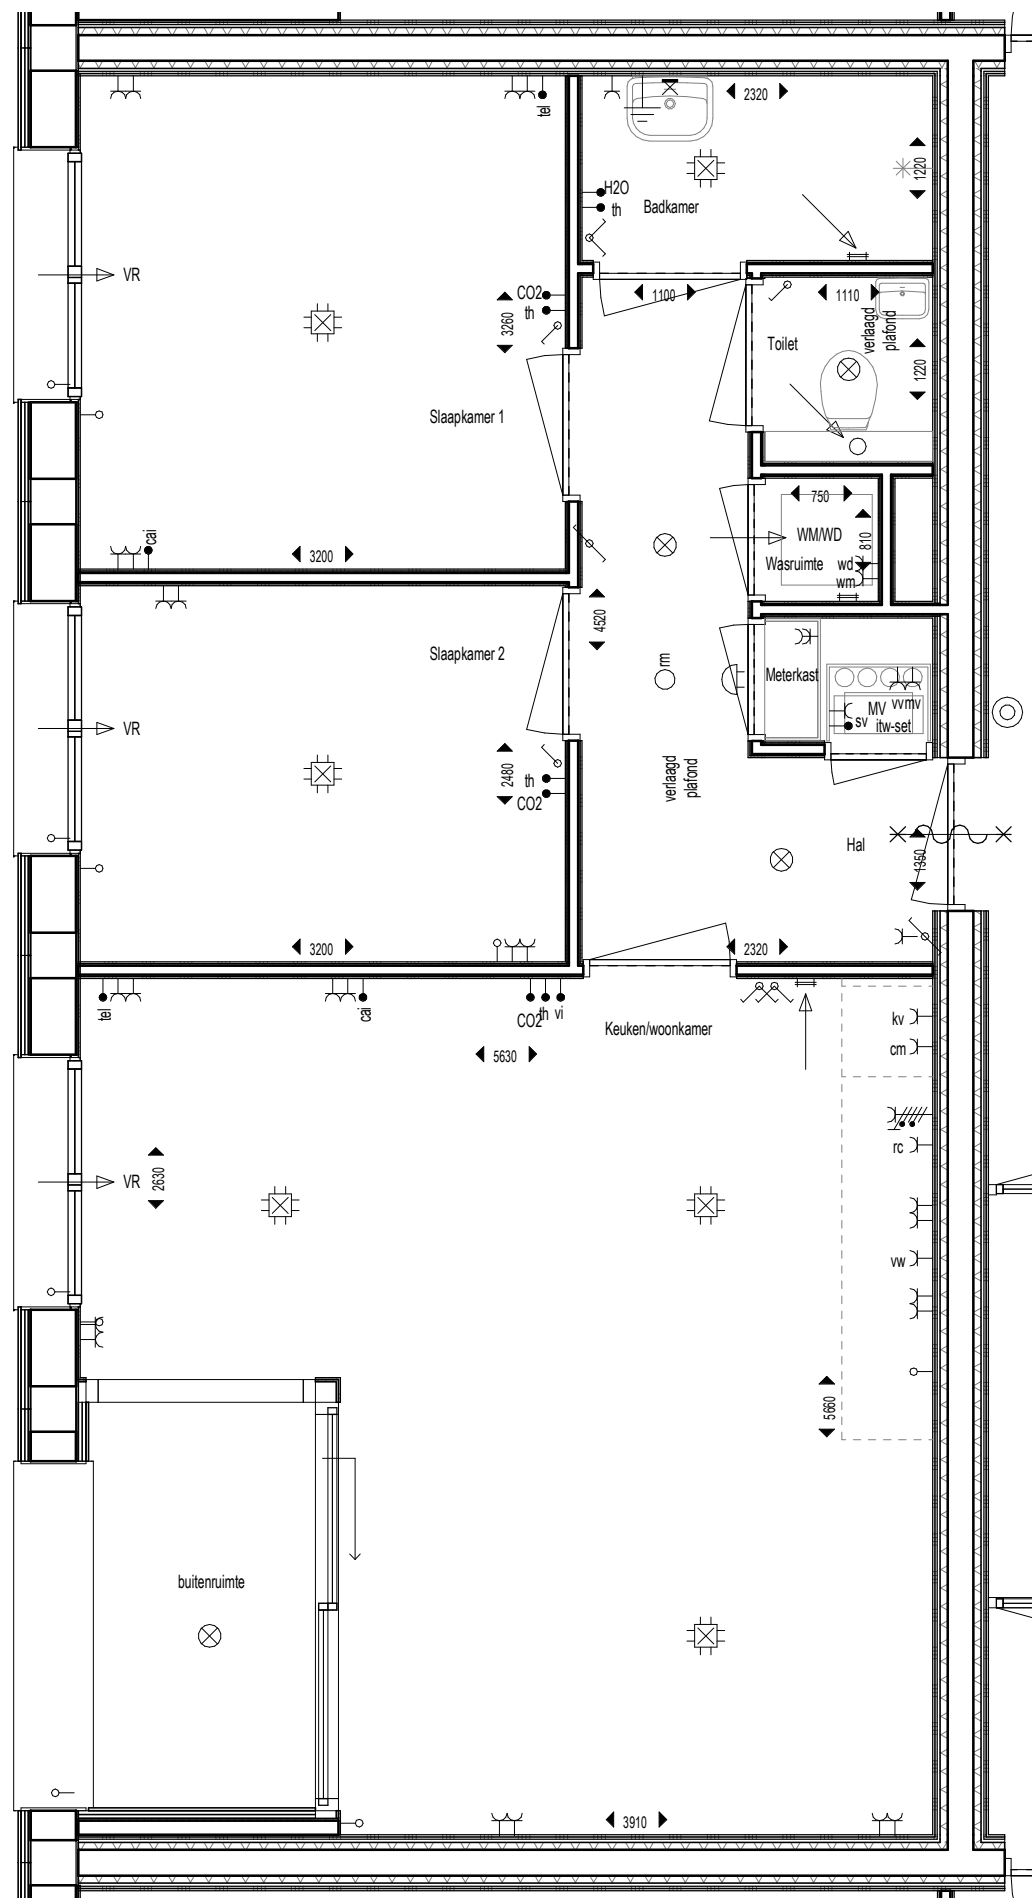

renvooi

	wandafvoerventiel ventilatie (locatie indicatief)
	plafondafvoerventiel ventilatie (locatie indicatief)
	rookmelder
	centraal aardingspunt
	beldrukker
	schel
	plafondlichtpunt
	centraaldoos met lichtpunt
	wandlichtpunt
	loze leiding naar meterkast
	schakelaar, enkel
	schakelaar, serie
	schakelaar, wissel
	televisie
	CO2 sensor tbv ventilatieunit
	luchtvochtigheid sensor tbv ventilatieunit
	stadsverwarming
	telefoon
	ruimtethermostaat
	video-intercom
	zonwering
	wandcontactdoos dubbel
	wandcontactdoos dubbel opbouw
	wandcontactdoos enkel
	wandcontactdoos kookgroep
	combi magnetron/oven
	koel-vriescombinatie
	mechanische ventilatie unit
	re-circulatiekap
	stadsverwarming
	vaatwasser
	vloerverwarming
	wasdroger
	wasmachine

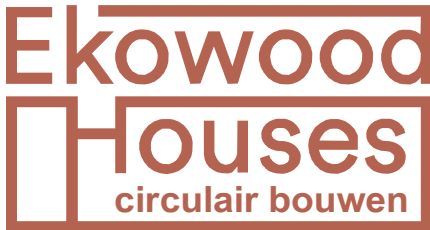


www.ekowoodhouses.nl
Tel. 0570 - 248500
Maagdenburgstraat 18
7421 ZC Deventer

Woningtype C1, tussenwoning zuid-oost

1 : 50


Bouwnummers: 13, 25

Getekend: 13-09-2021

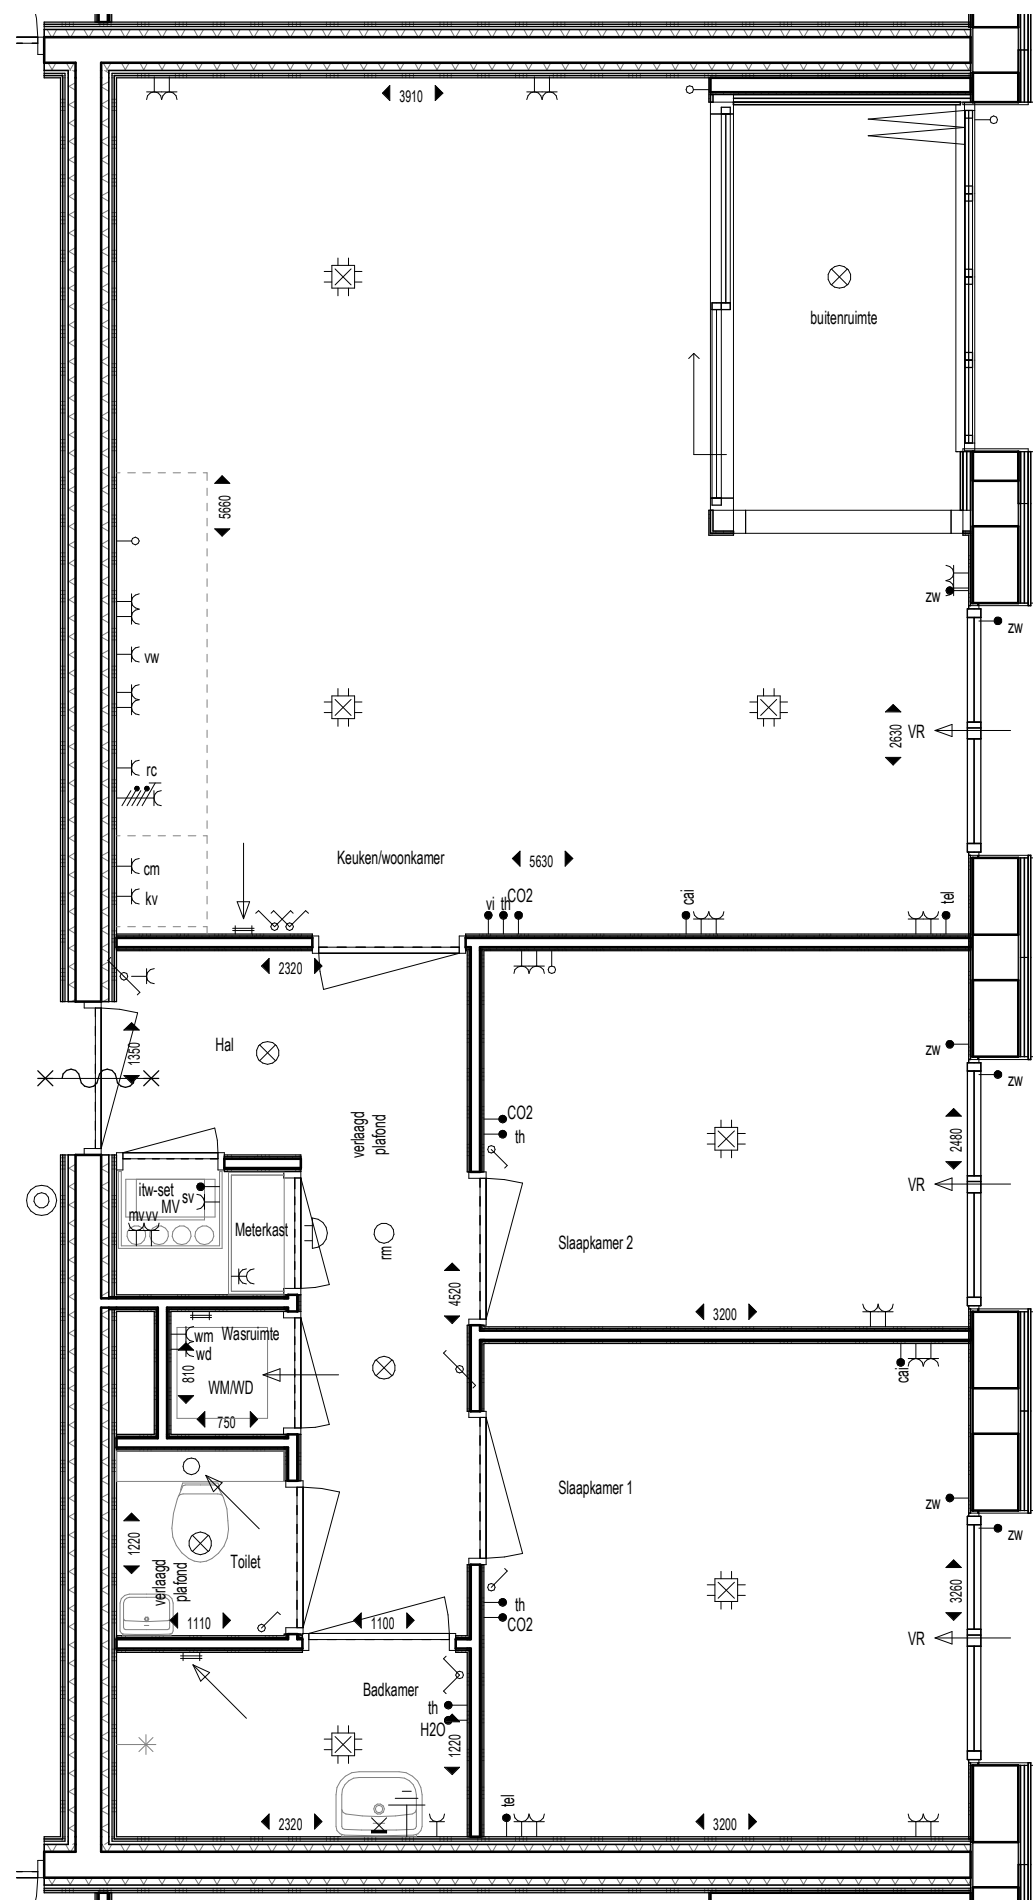

renvooi

	wandafoerventiel ventilatie (locatie indicatief)
	plafondfoerventiel ventilatie (locatie indicatief)
	rookmelder
	centraal aardingspunt
	beldrukker
	schel
	plafondlichtpunt
	centraaldoos met lichtpunt
	wandlichtpunt
	loze leiding naar meterkast
	schakelaar, enkel
	schakelaar, serie
	schakelaar, wissel
	televisie
	CO2 sensor tbv ventilatieunit
	luchtvochtigheid sensor tbv ventilatieunit
	stadsverwarming
	telefoon
	ruimtethermostaat
	video-intercom
	zonwering
	wandcontactdoos dubbel
	wandcontactdoos dubbel opbouw
	wandcontactdoos enkel
	wandcontactdoos kookgroep
	combi magnetron/oven
	koel-vriescombinatie
	mechanische ventilatie unit
	re-circulatiekap
	stadsverwarming
	vaatwasser
	vloerverwarming
	wasdroger
	wasmachine

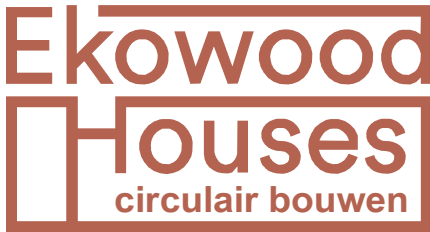


www.ekowoodhouses.nl
Tel. 0570 - 248500
Maagdenburgstraat 18
7421 ZC Deventer

Woningtype C1b, tussenwoning noord-west

1 : 50

Bouwnummers: 34

Getekend: 13-09-2021

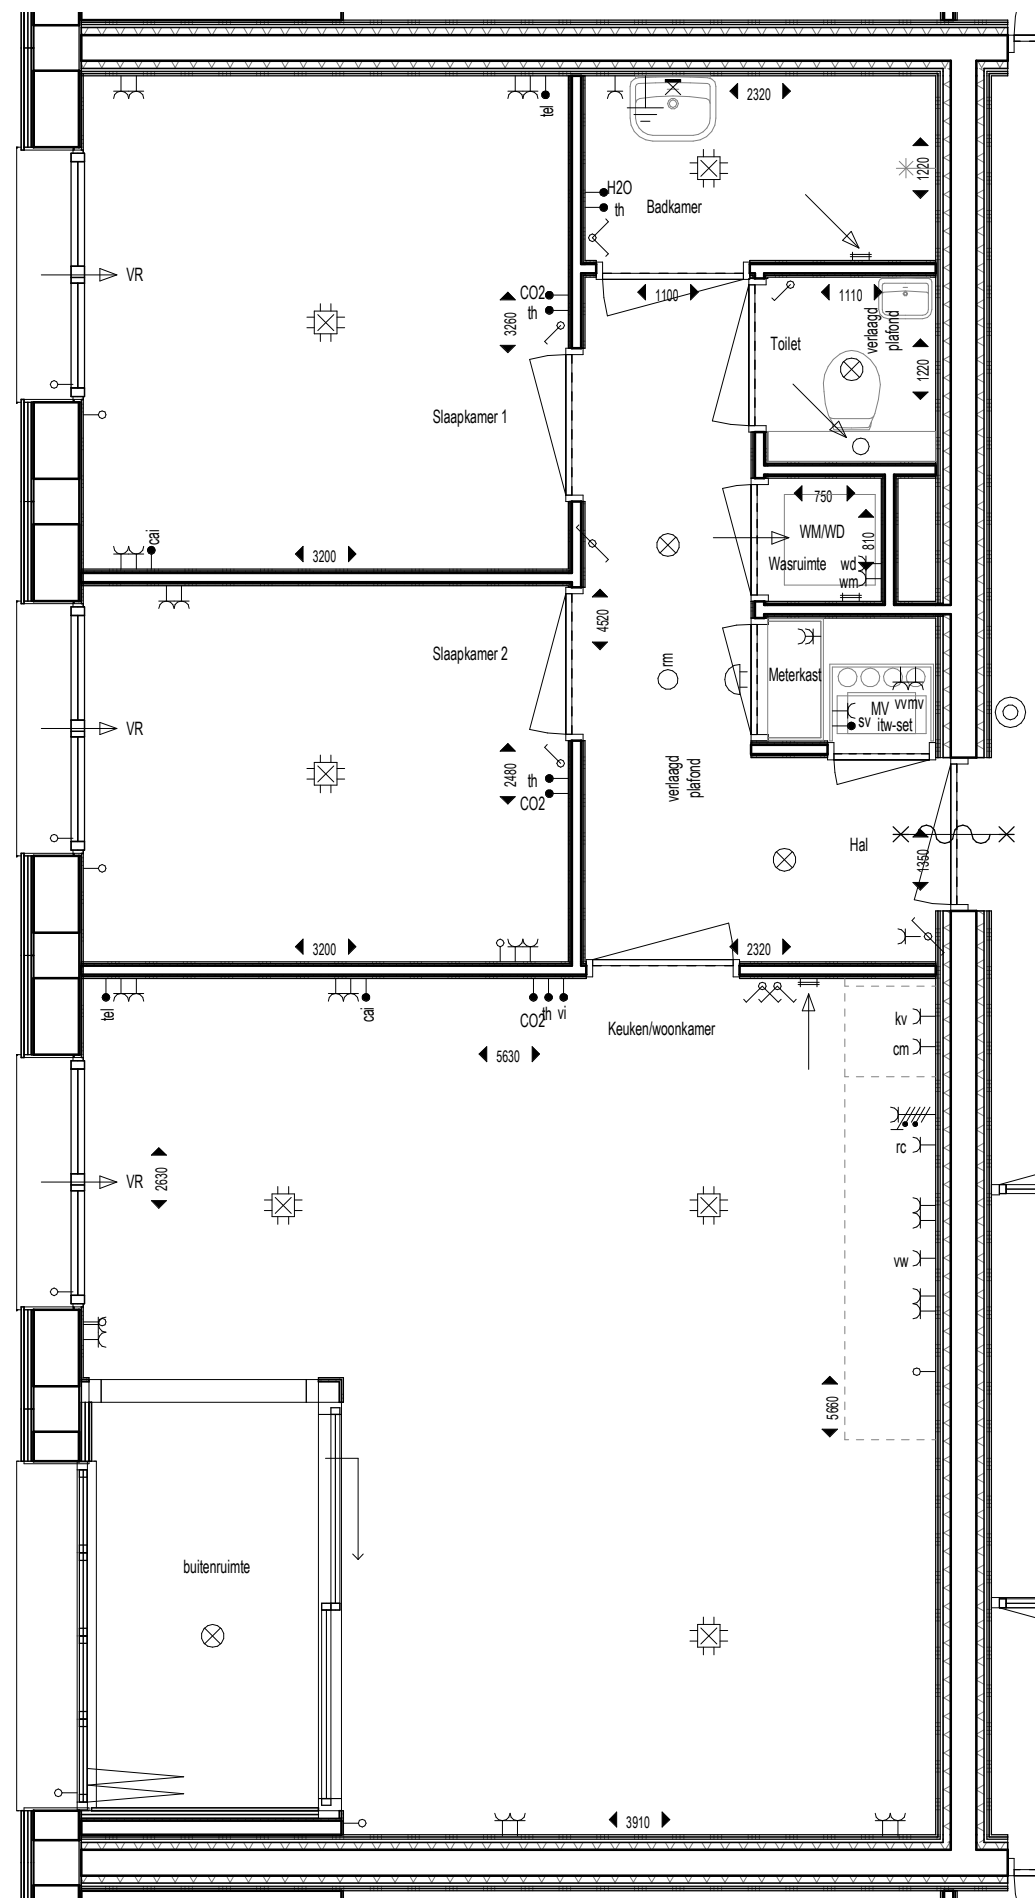

renvooi


	wandafvoerventiel ventilatie (locatie indicatief)
	plafondafvoerventiel ventilatie (locatie indicatief)
	rookmelder
	centraal aardingspunt
	beldrukker
	schel
	plafondlichtpunt
	centraaldoos met lichtpunt
	wandlichtpunt
	loze leiding naar meterkast
	schakelaar, enkel
	schakelaar, serie
	schakelaar, wissel
	televisie
	CO2 sensor tbv ventilatieunit
	luchtvochtigheid sensor tbv ventilatieunit
	stadsverwarming
	telefoon
	ruimtemthermostaat
	video-intercom
	zonwering
	wandcontactdoos dubbel
	wandcontactdoos dubbel opbouw
	wandcontactdoos enkel
	wandcontactdoos kookgroep
	combi magnetron/oven
	koel-vriescombinatie
	mechanische ventilatie unit
	re-circulatiekap
	stadsverwarming
	vaatwasser
	vloerverwarming
	wasdroger
	wasmachine

Woningtype D1, hoekwoning noord

1 : 50

Bouwnummer: 2

Getekend: 13-09-2021

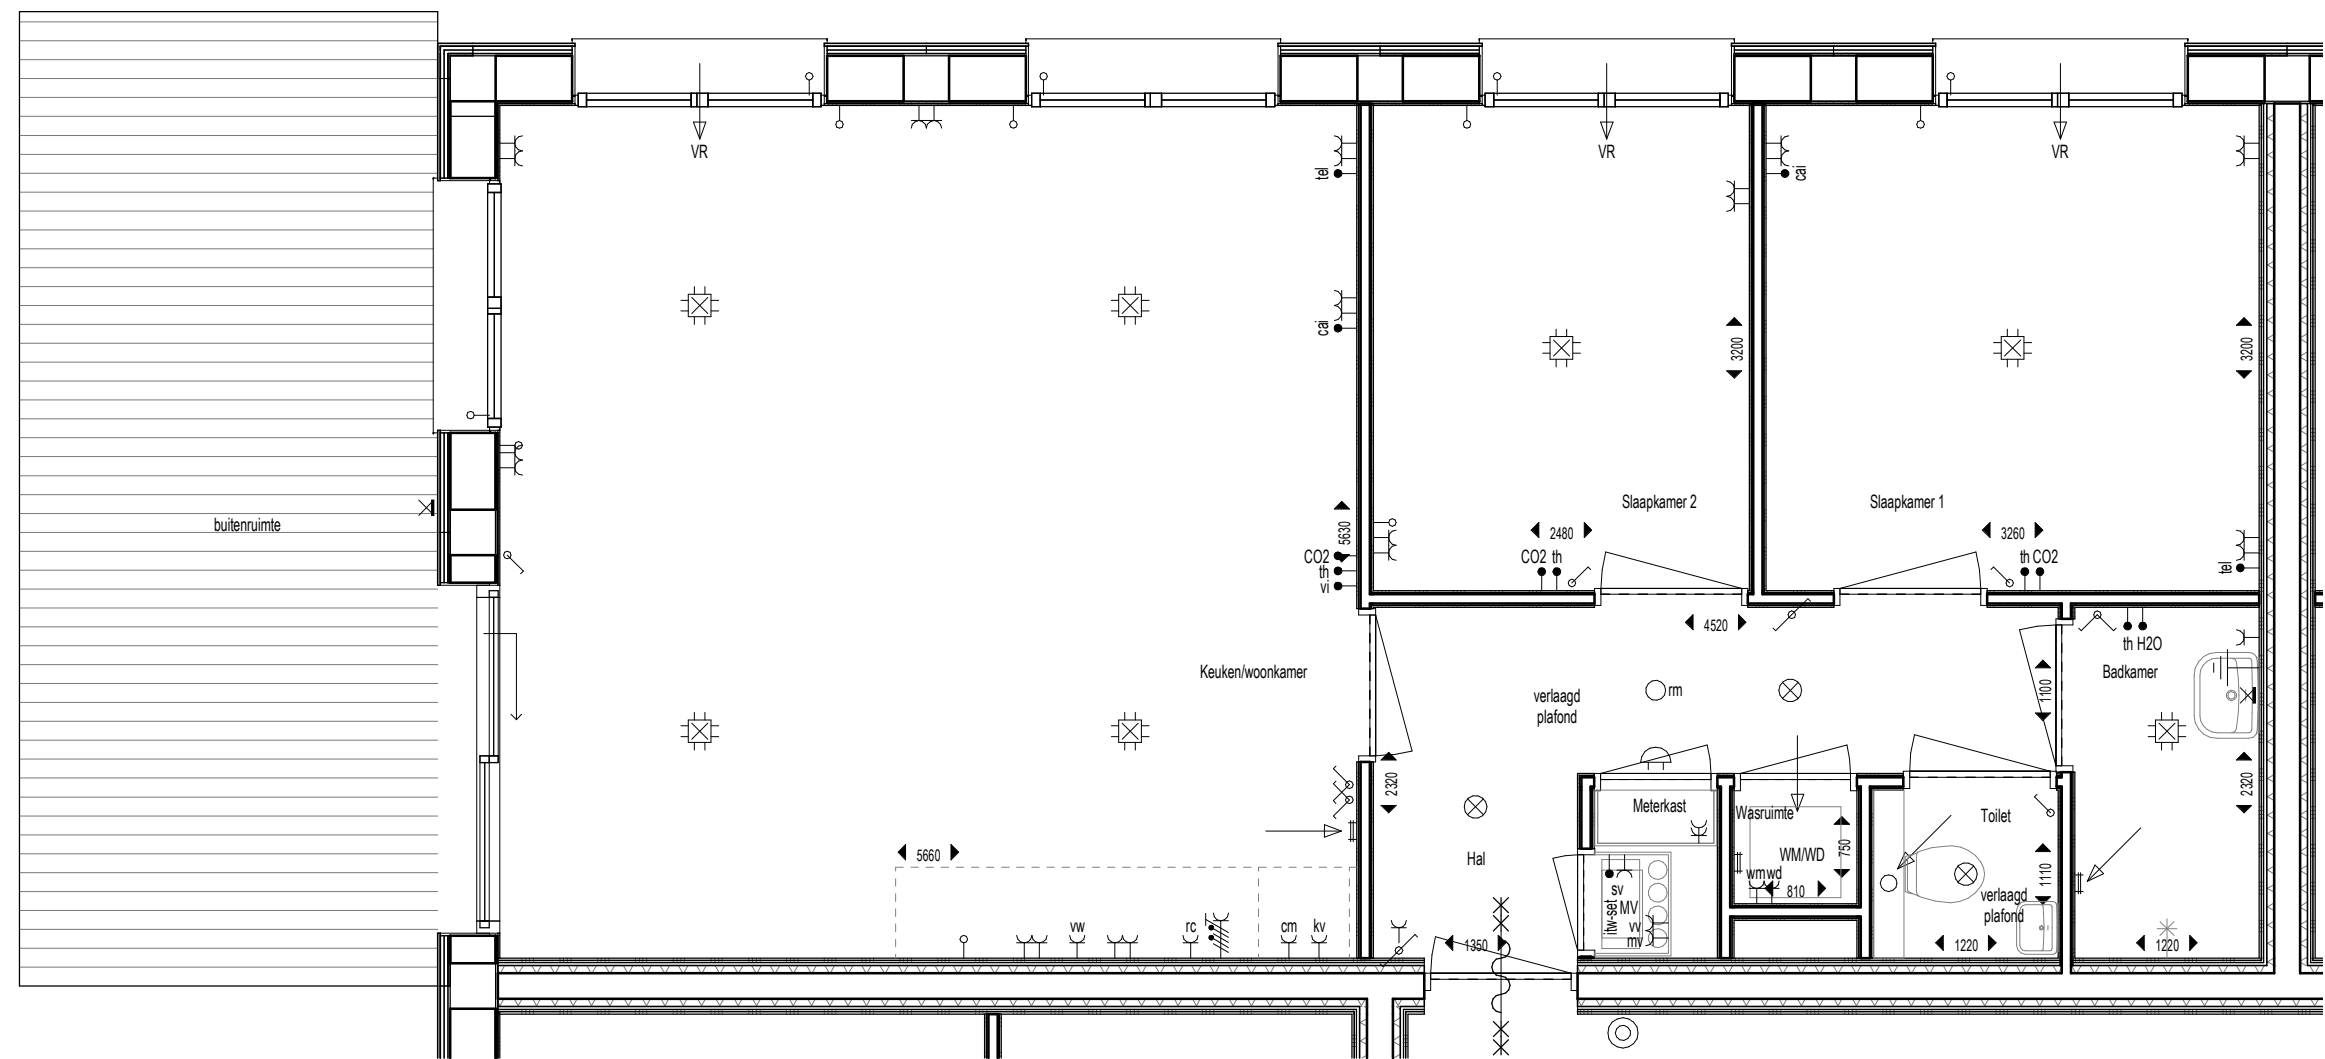

renvooi


	wandafvoerventilatie ventilatie (locatie indicatief)
	plafondafvoerventilatie ventilatie (locatie indicatief)
	rookmelder
	centraal aardingspunt
	beldrukker
	schel
	plafondlichtpunt
	centraaldoos met lichtpunt
	wandlichtpunt
	loze leiding naar meterkast
	schakelaar, enkel
	schakelaar, serie
	schakelaar, wissel
	televisie
	CO2 sensor tbv ventilatieunit
	luchtvochtigheid sensor tbv ventilatieunit
	stadsverwarming
	telefoon
	ruimtethermostaat
	video-intercom
	zonwering
	wandcontactdoos dubbel
	wandcontactdoos dubbel opbouw
	wandcontactdoos enkel
	wandcontactdoos kookgroep
	combi magnetron/oven
	koel-vriescombinatie
	mechanische ventilatie unit
	re-circulatiekap
	stadsverwarming
	vaatwasser
	vloerverwarming
	wasdroger
	wasmachine

Woningtype D1, hoekwoning oost

1 : 50

Bouwnummer: 3

Getekend: 13-09-2021

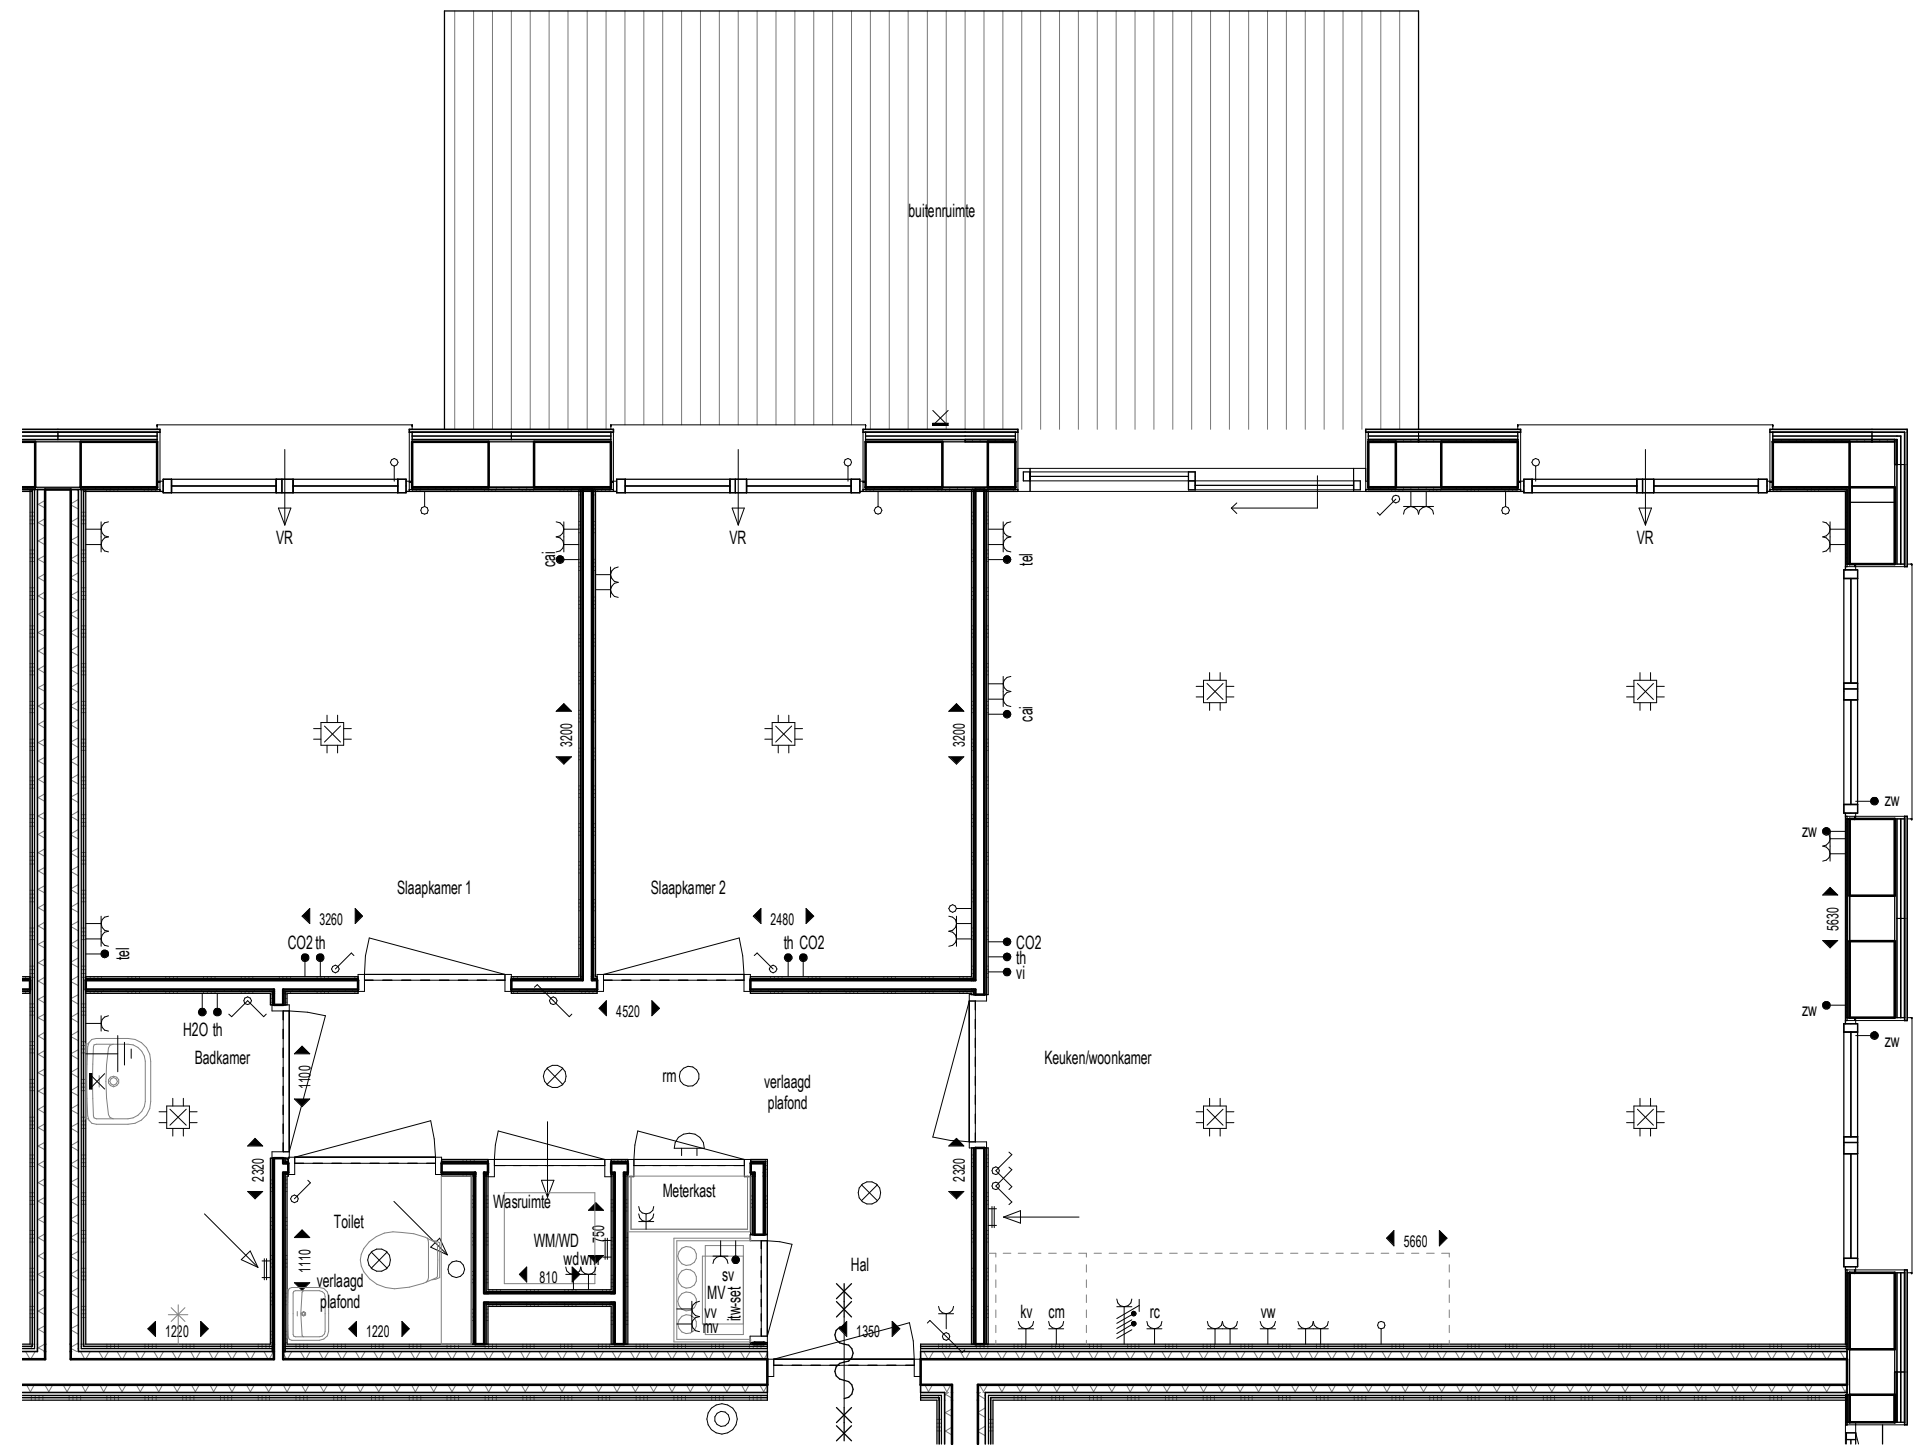

renvooi


	wandafvoerventiel ventilatie (locatie indicatief)
	plafondafvoerventiel ventilatie (locatie indicatief)
	rookmelder
	centraal aardingspunt
	beldrukker
	schel
	plafondlichtpunt
	centraaldoos met lichtpunt
	wandlichtpunt
	loze leiding naar meterkast
	schakelaar, enkel
	schakelaar, serie
	schakelaar, wissel
	televisie
	CO2 sensor tbv ventilatieunit
	luchtvochtigheid sensor tbv ventilatieunit
	stadsverwarming
	telefoon
	ruimtheterraat
	video-intercom
	zonwering
	wandcontactdoos dubbel
	wandcontactdoos dubbel opbouw
	wandcontactdoos enkel
	wandcontactdoos kookgroep
	combi magnetron/oven
	koel-vriescombinatie
	mechanische ventilatie unit
	re-circulatiekap
	stadsverwarming
	vaatwasser
	vloerverwarming
	wasdroger
	wasmachine

Woningtype D2, tussenwoning noord-west

1 : 50

Bouwnummer: 1

Getekend: 13-09-2021

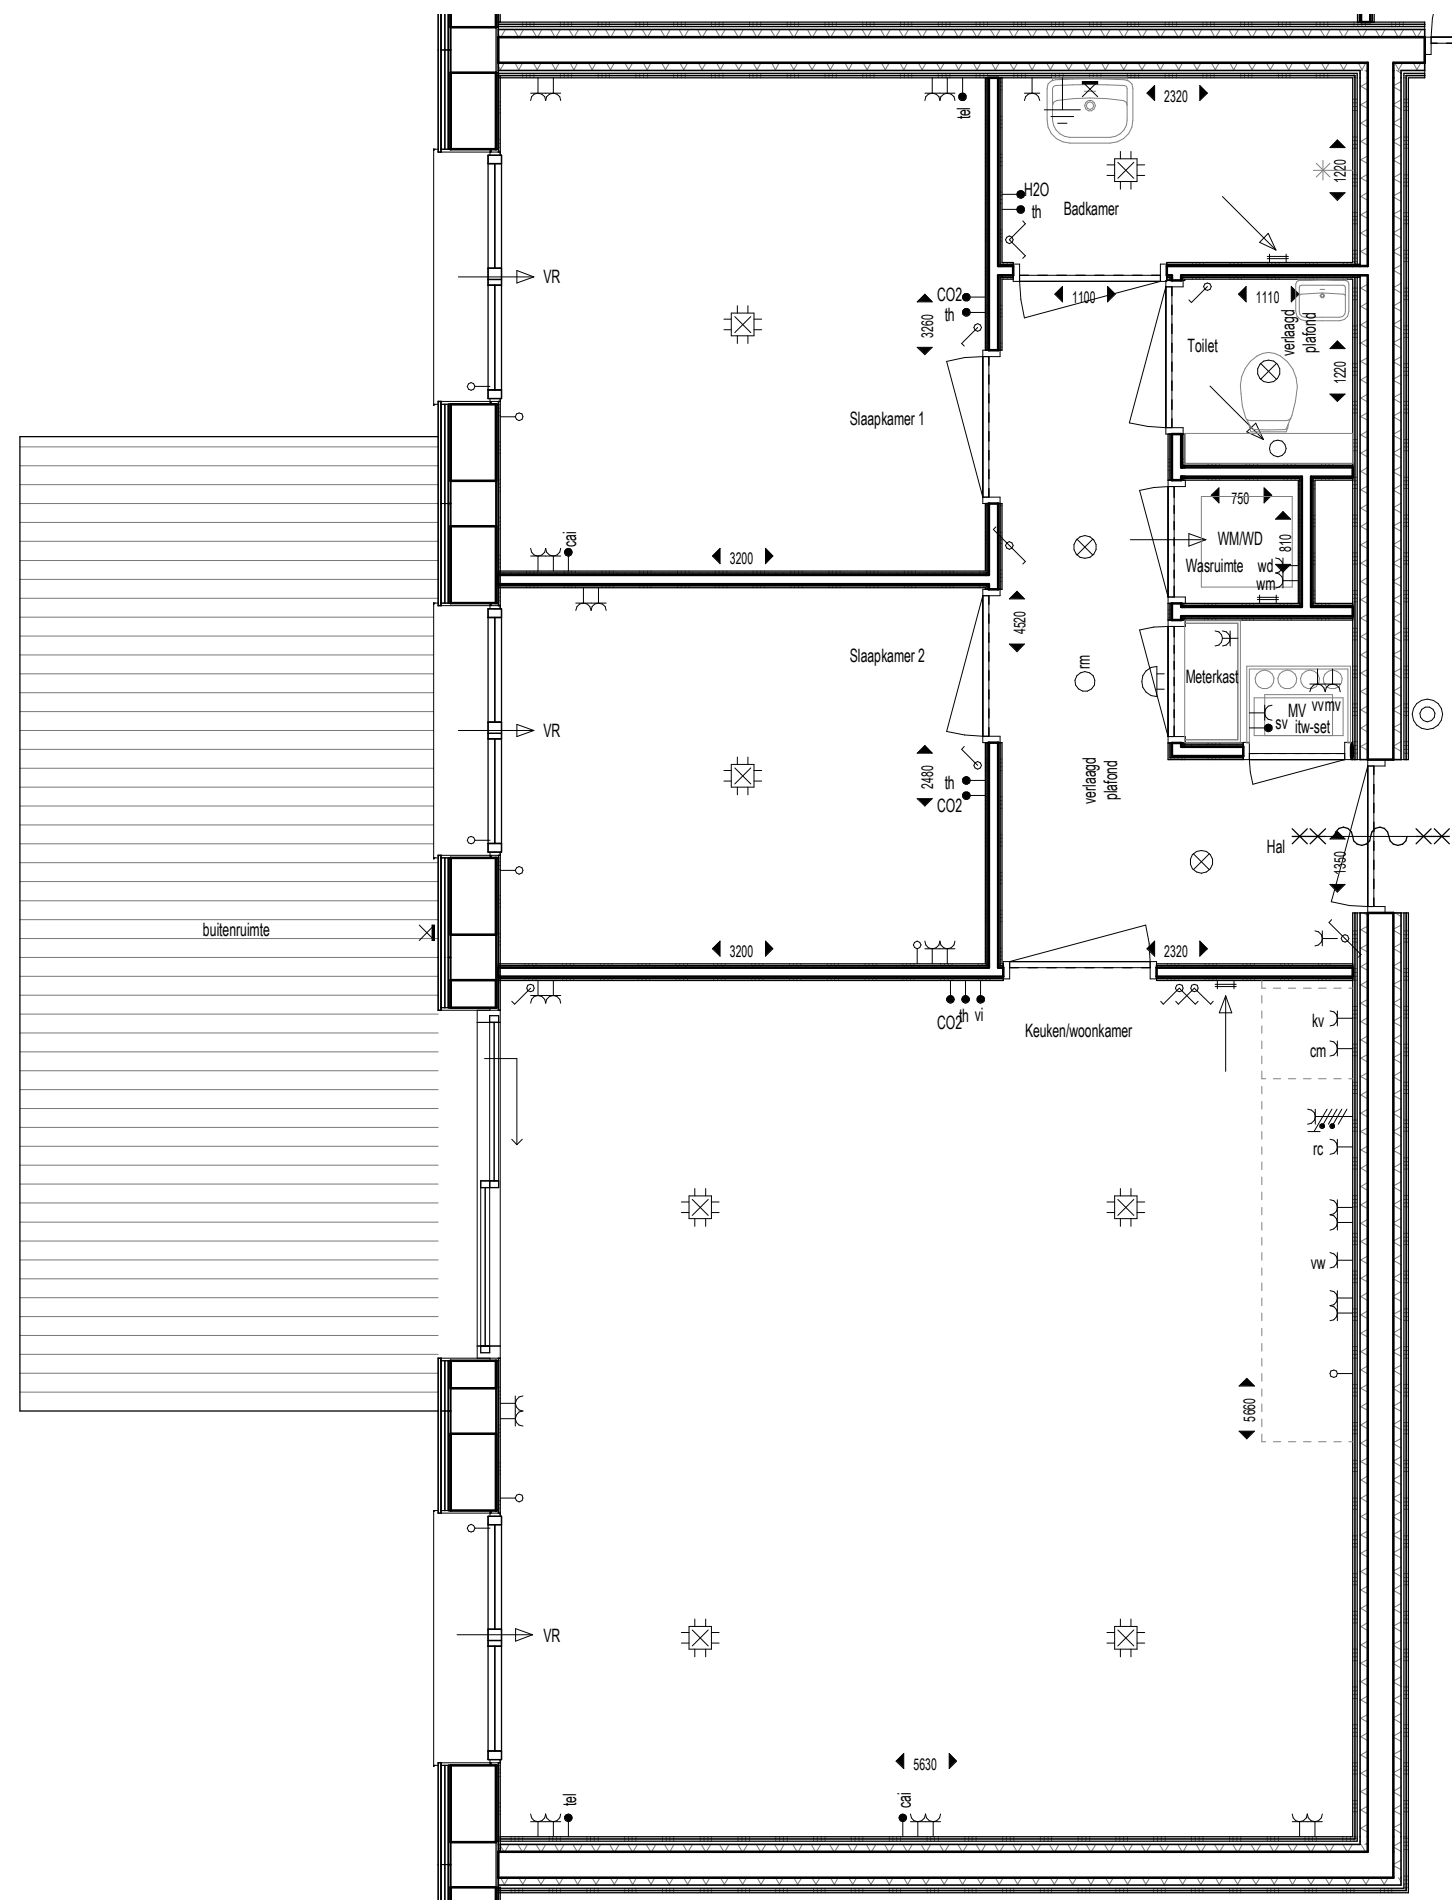

renvooi

	wandafvoerventiel ventilatie (locatie indicatief)
	plafondafvoerventiel ventilatie (locatie indicatief)
	rookmelder
	centraal aardingspunt
	beldrukker
	schel
	plafondlichtpunt
	centraaldoos met lichtpunt
	wandlichtpunt
	loze leiding naar meterkast
	schakelaar, enkel
	schakelaar, serie
	schakelaar, wissel
	televisie
	CO2 sensor tbv ventilatieunit
	luchtvochtigheid sensor tbv ventilatieunit
	stadsverwarming
	telefoon
	ruimtethermostaat
	video-intercom
	zonnering
	wandcontactdoos dubbel
	wandcontactdoos dubbel opbouw
	wandcontactdoos enkel
	wandcontactdoos kookgroep
	combi magnetron/oven
	koel-vriescombinatie
	mechanische ventilatie unit
	re-circulatiekap
	stadsverwarming
	vaatwasser
	vloerverwarming
	wasdroger
	wasmachine