
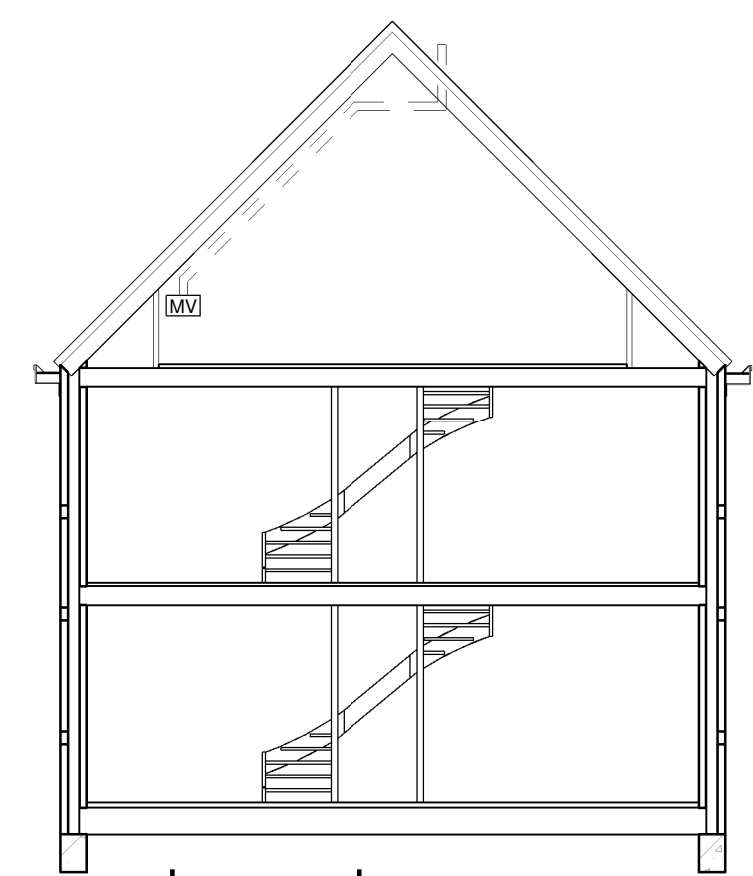
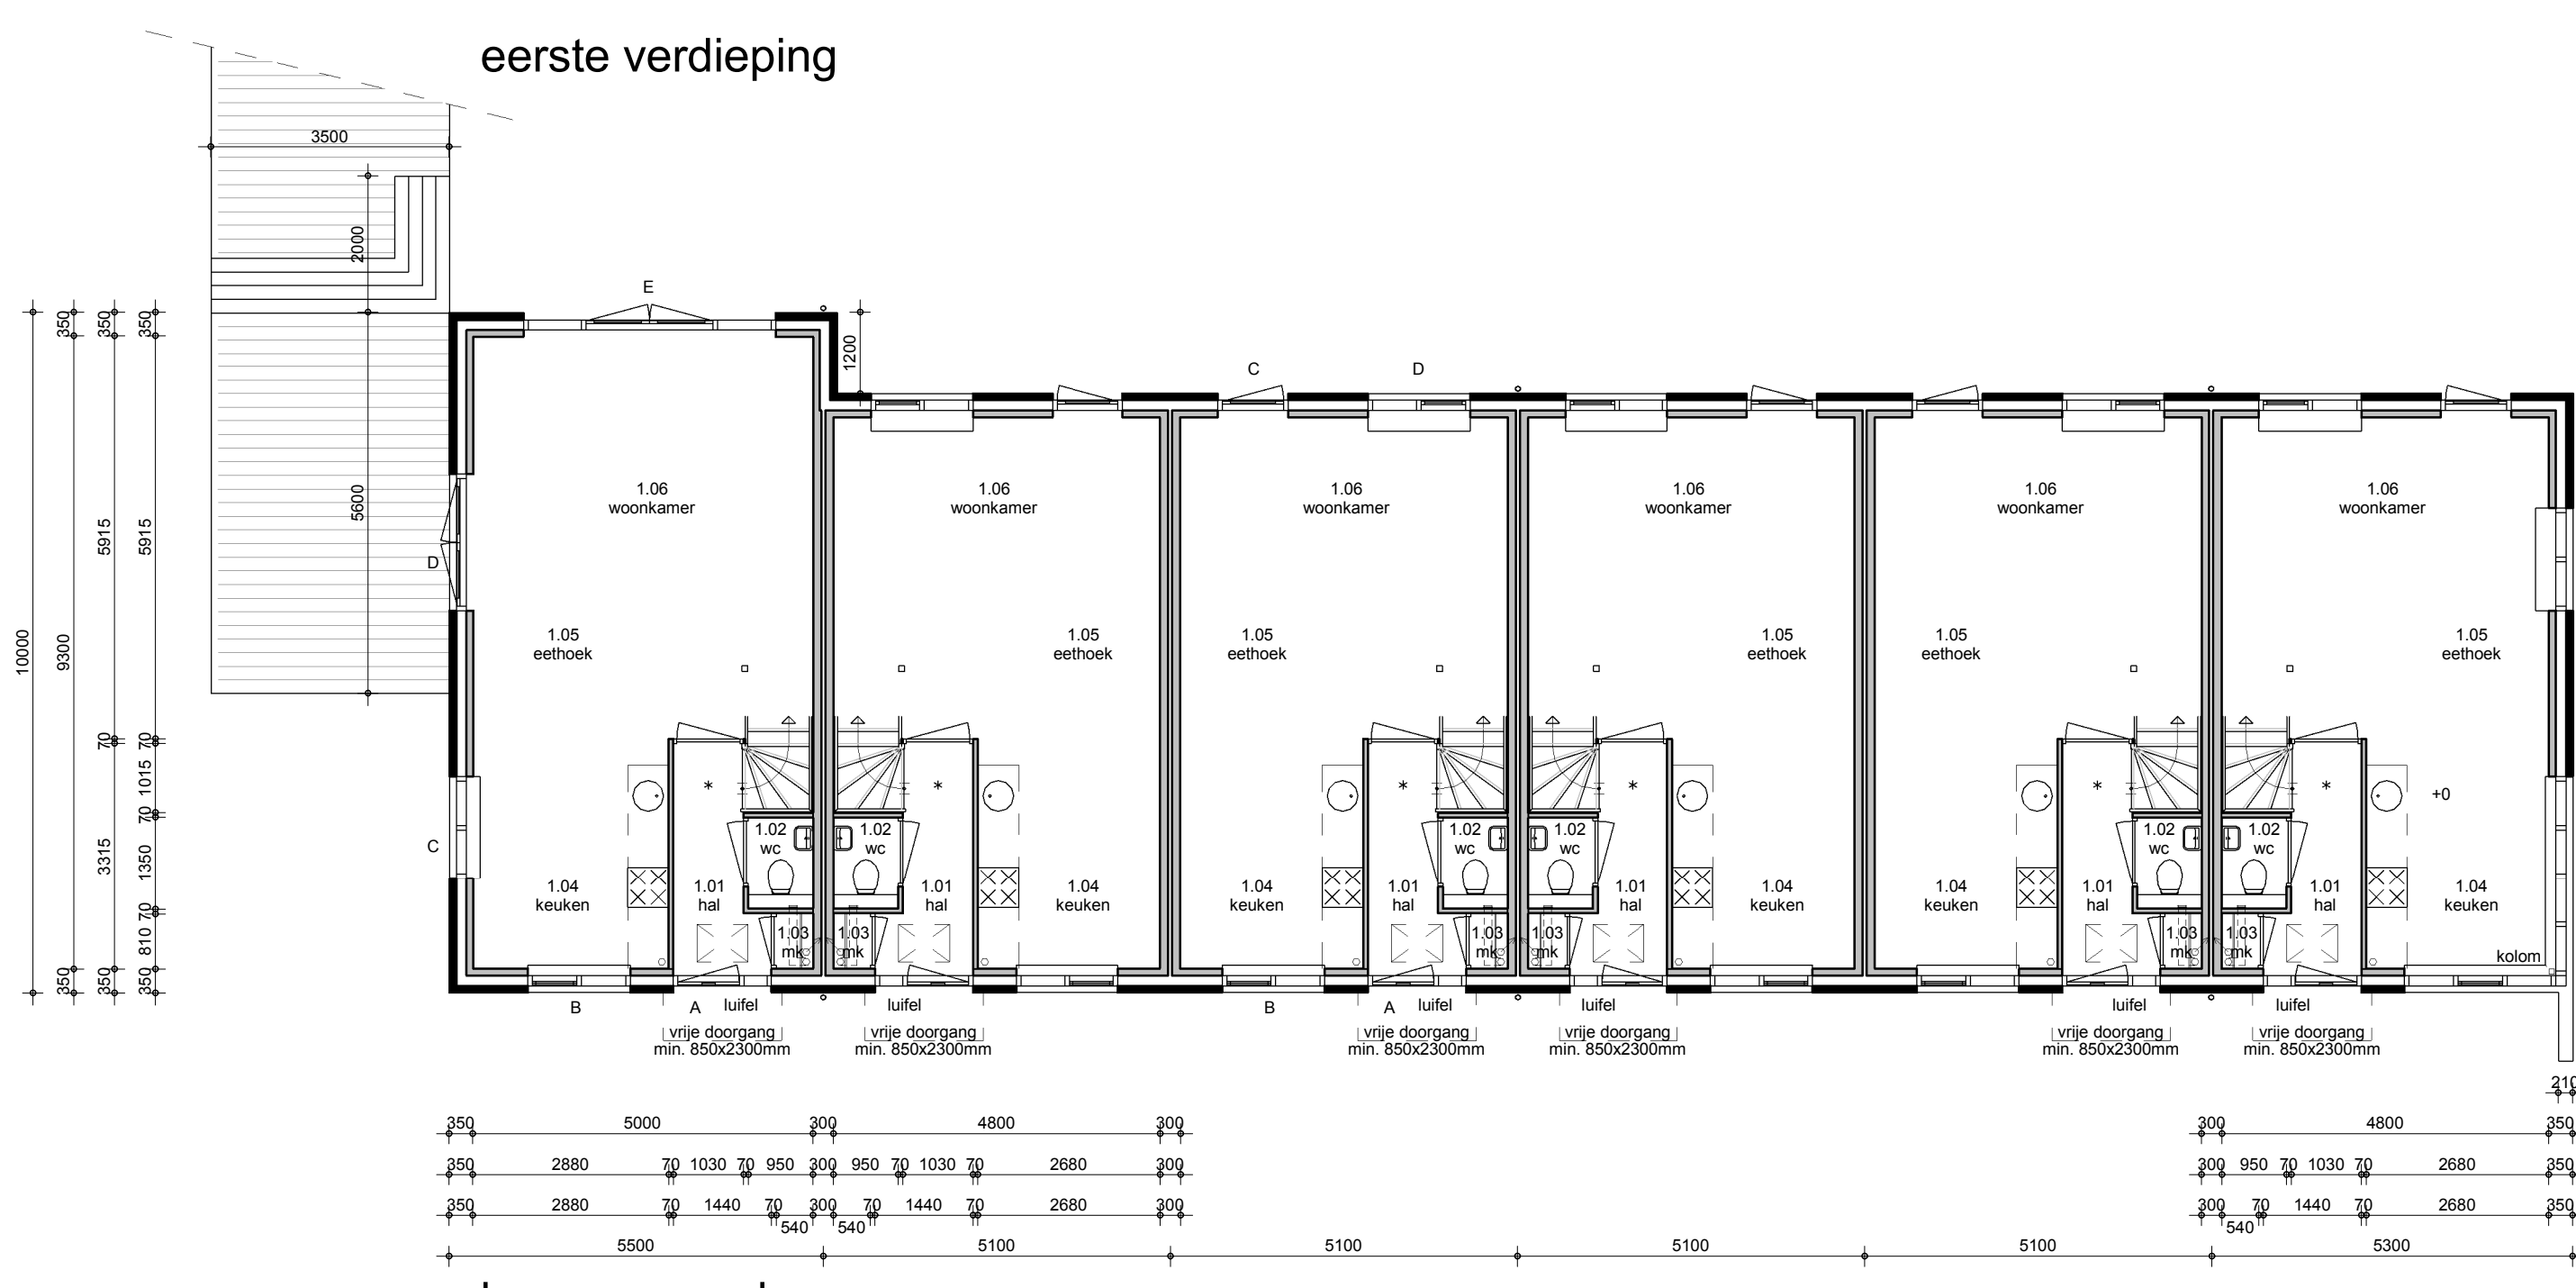
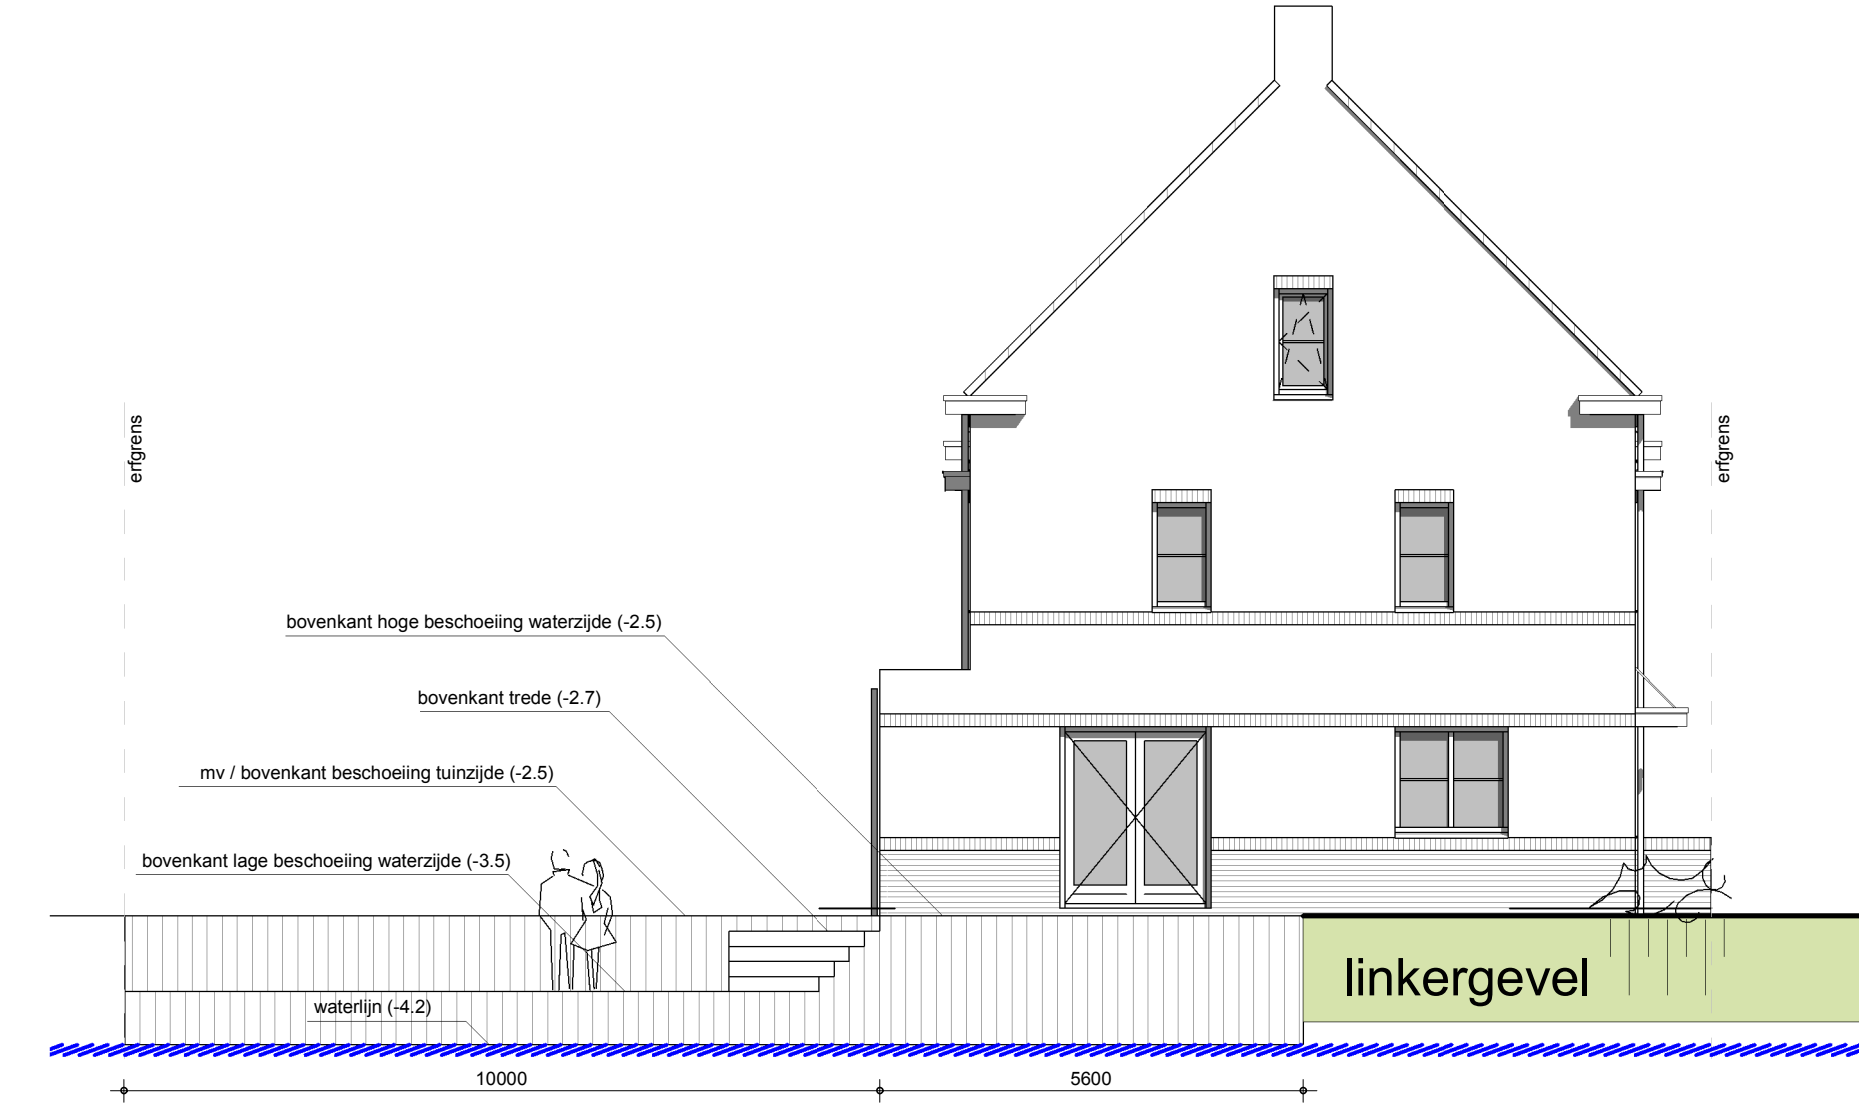
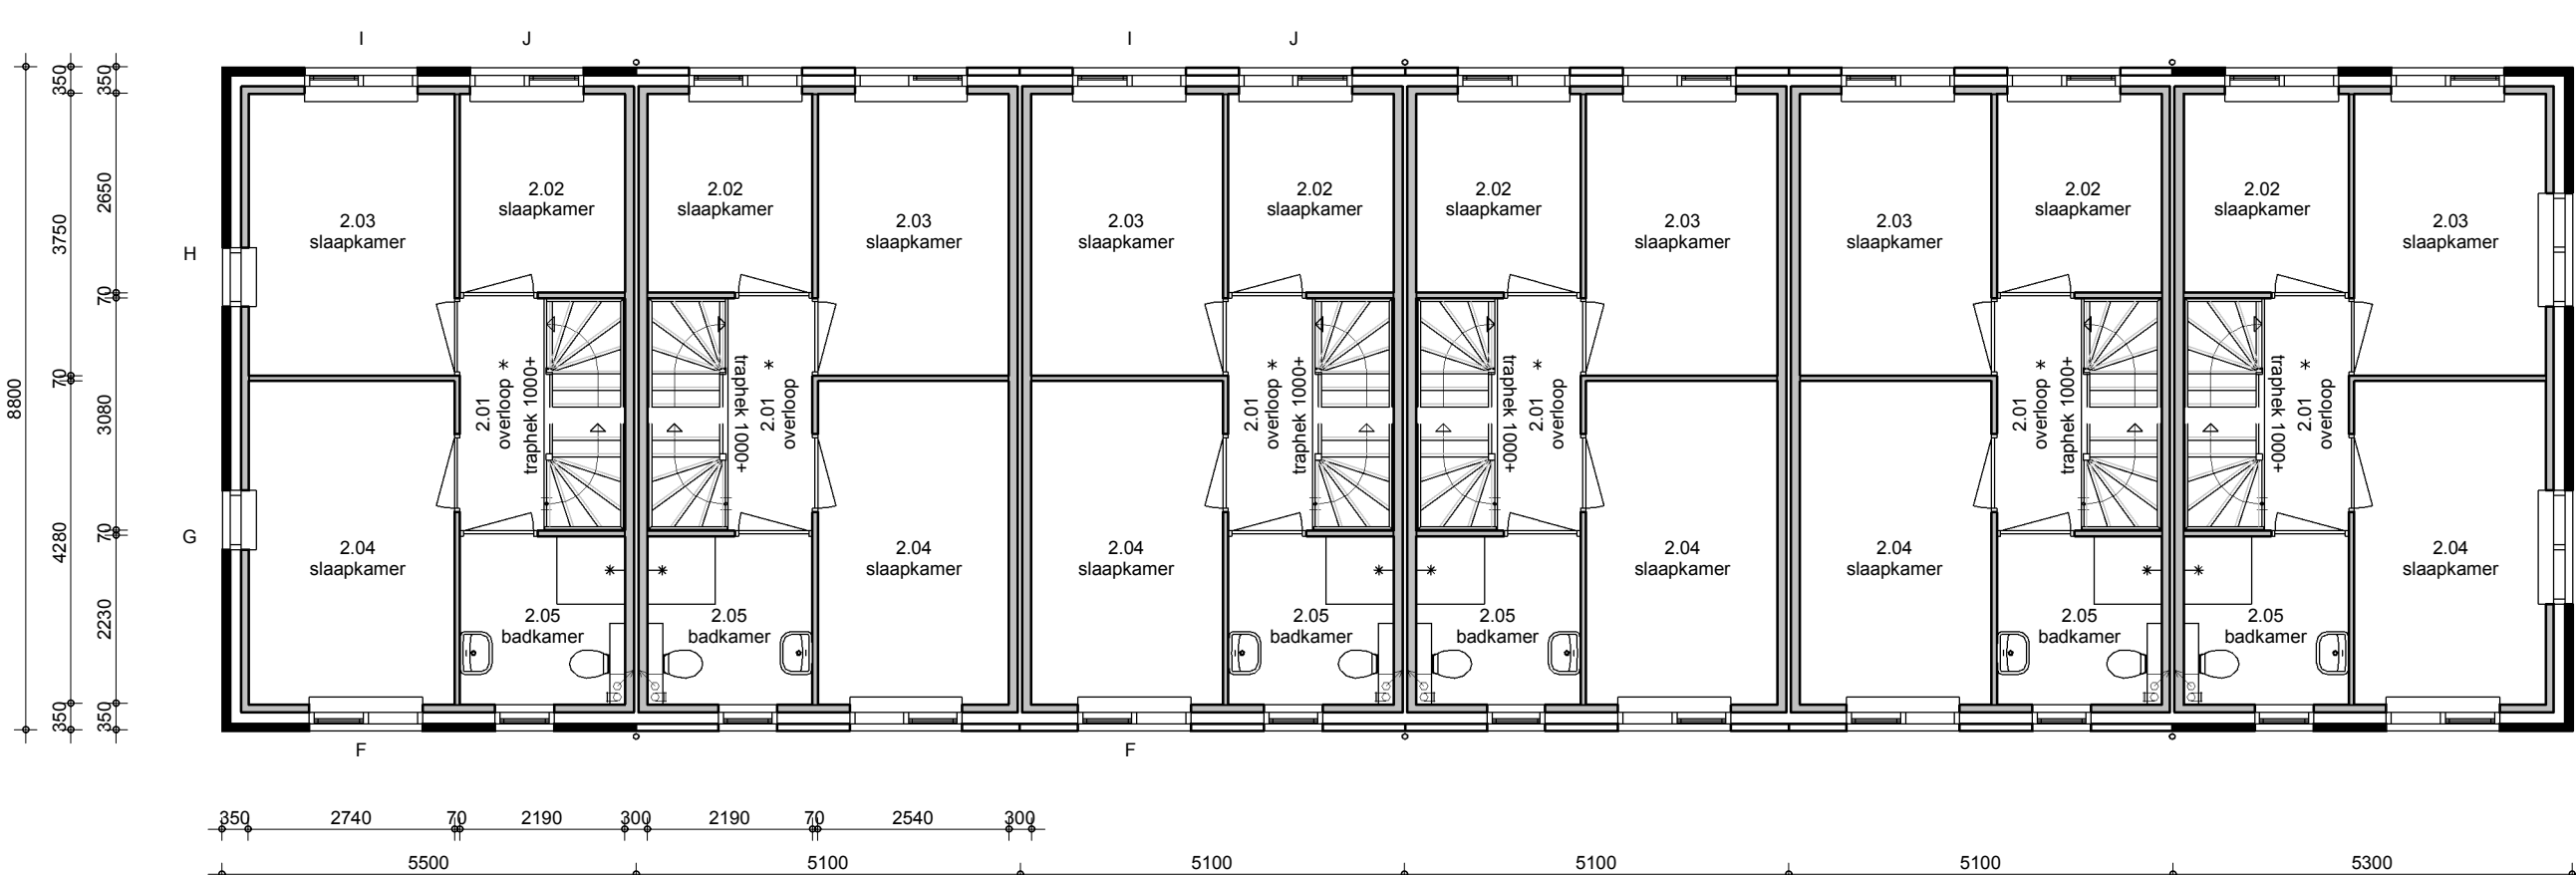
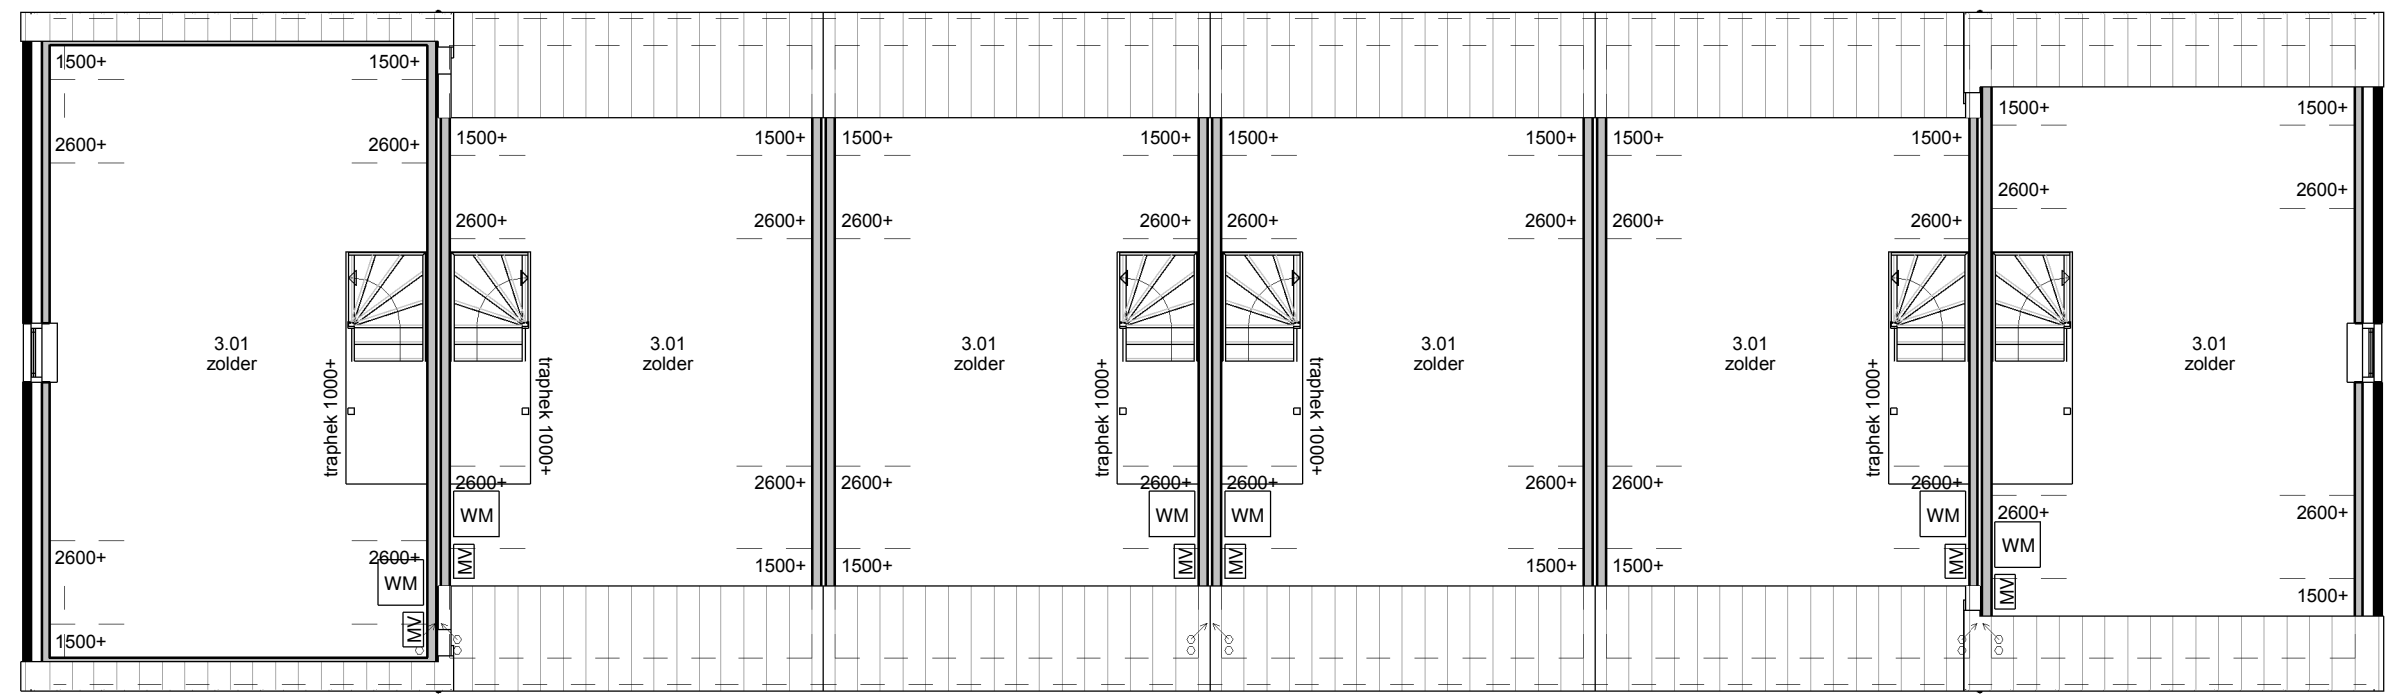
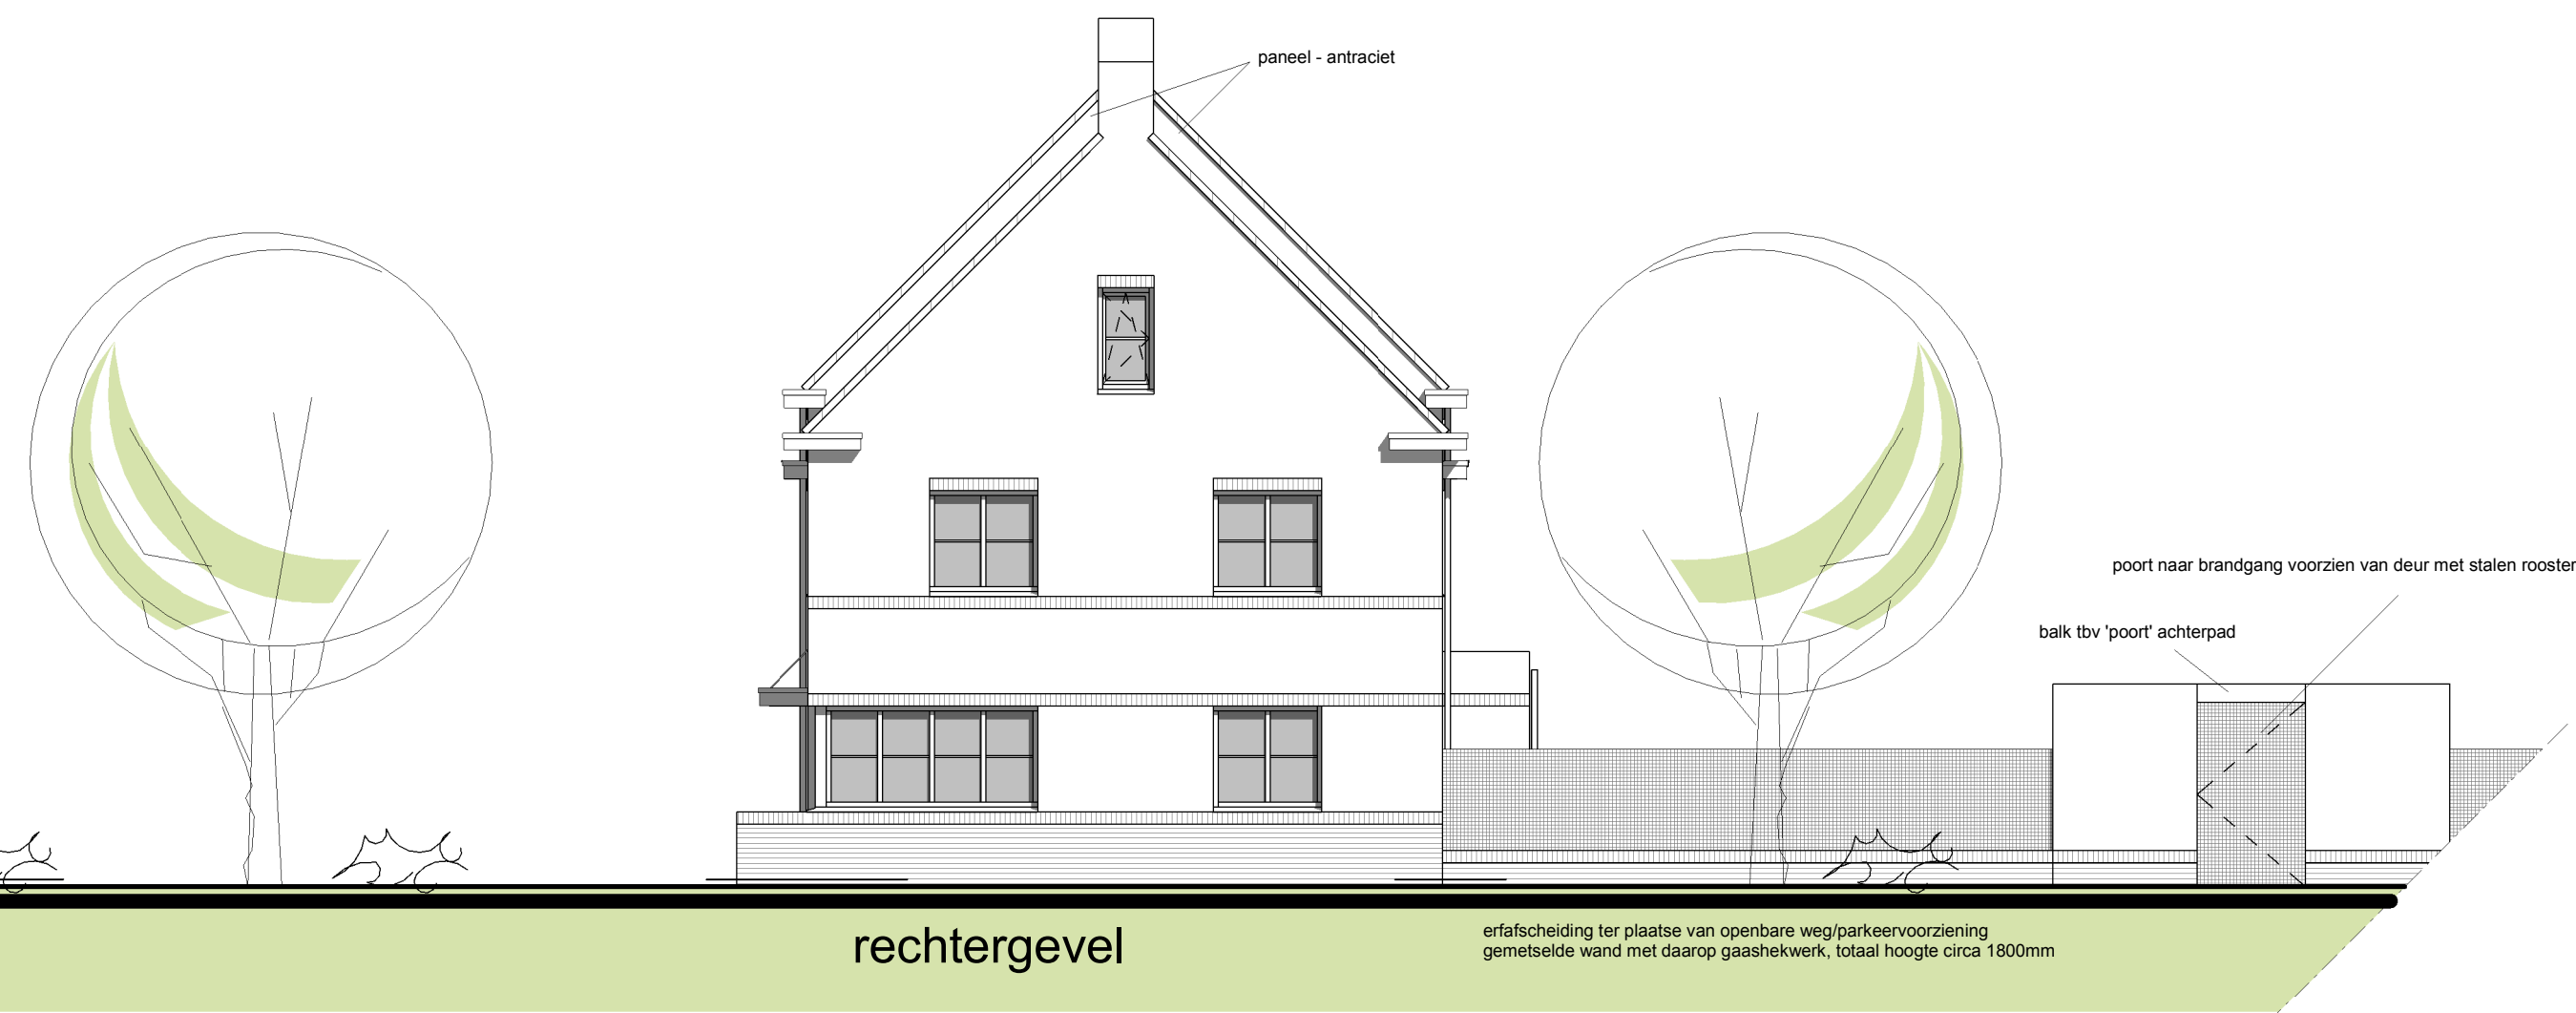


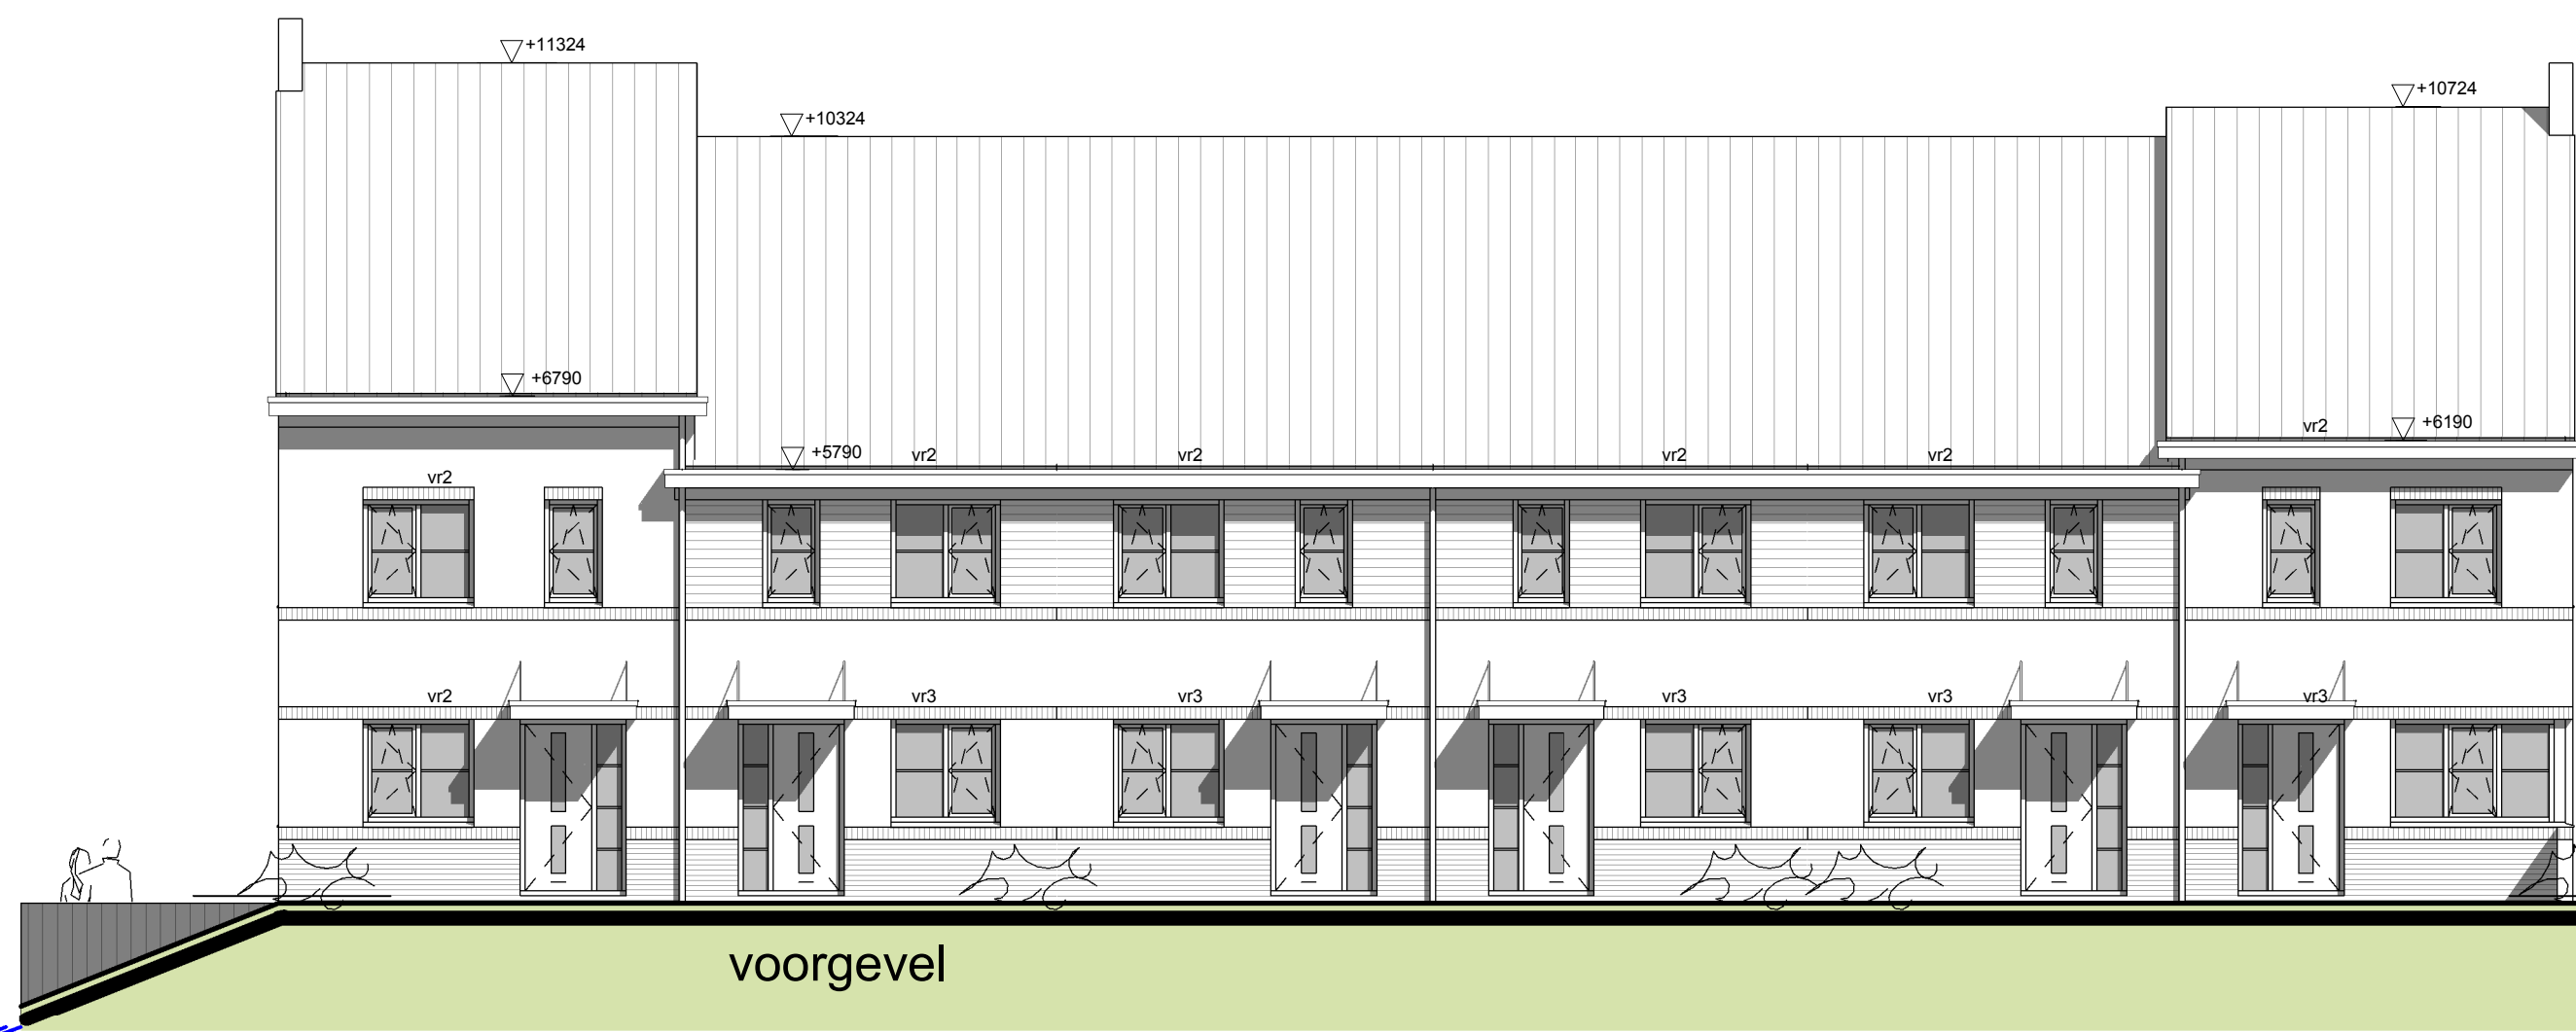

THUIS IN BOUWEN .NL

brummelhuis
mijn idee van wonen

opdrachtgever :
: B1

project : nieuw te bouwen woning plan "Gooisekant" te Amsterdam
blok 04 / gespiegelde weergave blok 05

tekeningnummer :
gewijzigd : a 26-10-2015 rs d 10-12-2015 rs g 15-03-2016 rs
b 17-11-2015 rs e 21-12-2015 rs h
c 02-12-2015 rs f 11-03-2016 rs i

werknr.: 12004-04

tekenaar: rs
getekend: 07-10-2015