

RENVOOI

- ⊙ Beldrukker
- ⌚ Schel
- ⌚ Enkele wandcontactdoos
- ⌚ Dubbele wandcontactdoos
- ⌚ Enkelpolige schakelaar
- ⌚ Wisselschakelaar
- ⌚ Serieschakelaar
- ⌚ Combi. schakelaar / wandcontd.
- Loze leiding
- Bedrade leiding
- Th Thermostaat
- CO² CO² sensor
- ⌚ Perilex aansluiting 2x230V
- ⌚ Centraaldoos met lichtpunt
- Ⓜ Rookmelder type EI146; 230V
- ⌚-cap Centraal aardingspunt
- ⌚ Aardingspunt metalen delen
- ⌚ Aarding badkamervloer
- ⌚ Buitenlichtpunt / wandlichtpunt
- ⊗ Lichtpunt (spot)

U16025 - KT02

begane grond hoekwoning type 2

Koperstekening

formaat A3 stand

schaal 1:50

bouwnummers : 30

opdrachtgever : fam...

project : 67 woningen Switi Amsterdam


datum : 20-05-2016 EM

gewijzigd :

a	-
b	-
c	-
d	-



Energieweg 17
4231 DJ Meerkerk
tel: 0183 - 35 13 34
fax: 0183 - 35 29 76
info@bot-vdham.nl
www.bot-vdham.nl

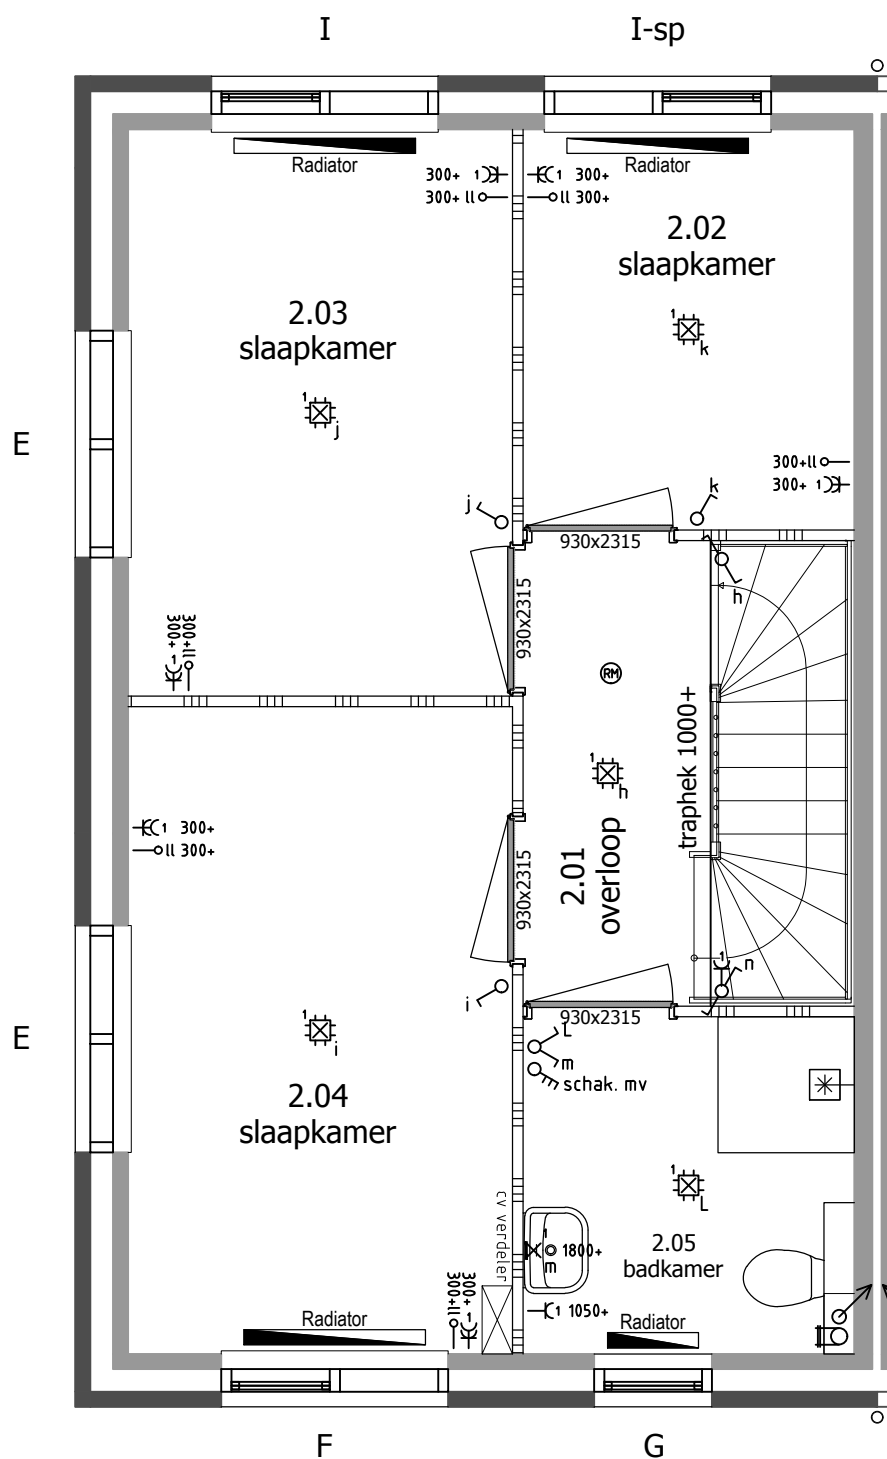

RENVOOI

	Beldrukker
	Schel
	Enkele wandcontactdoos
	Dubbele wandcontactdoos
	Enkelpolige schakelaar
	Wisselschakelaar
	Serieschakelaar
	Combi. schakelaar / wandcontd.
	Loze leiding
	Bedrade leiding
	Thermostaat
	CO ² sensor
	Perilex aansluiting 2x230V
	Centraaldoos met lichtpunt
	Rookmelder type EI146; 230V
	Centraal aardingspunt
	Aardingspunt metalen delen
	Aarding badkamervloer
	Buitenlichtpunt / wandlichtpunt
	Lichtpunt (spot)

U16025 - KT02

1e verdieping hoekwoning type 2

Koperstekening

formaat A3 stand

schaal 1:50

bouwnummers : 30

opdrachtgever : fam...

project : 67 woningen Switi Amsterdam


datum : 20-05-2016 EM

gewijzigd :

a	-
b	-
c	-
d	-



Energieweg 17
4231 DJ Meerkerk
tel: 0183 - 35 13 34
fax: 0183 - 35 29 76
info@bot-vdham.nl
www.bot-vdham.nl

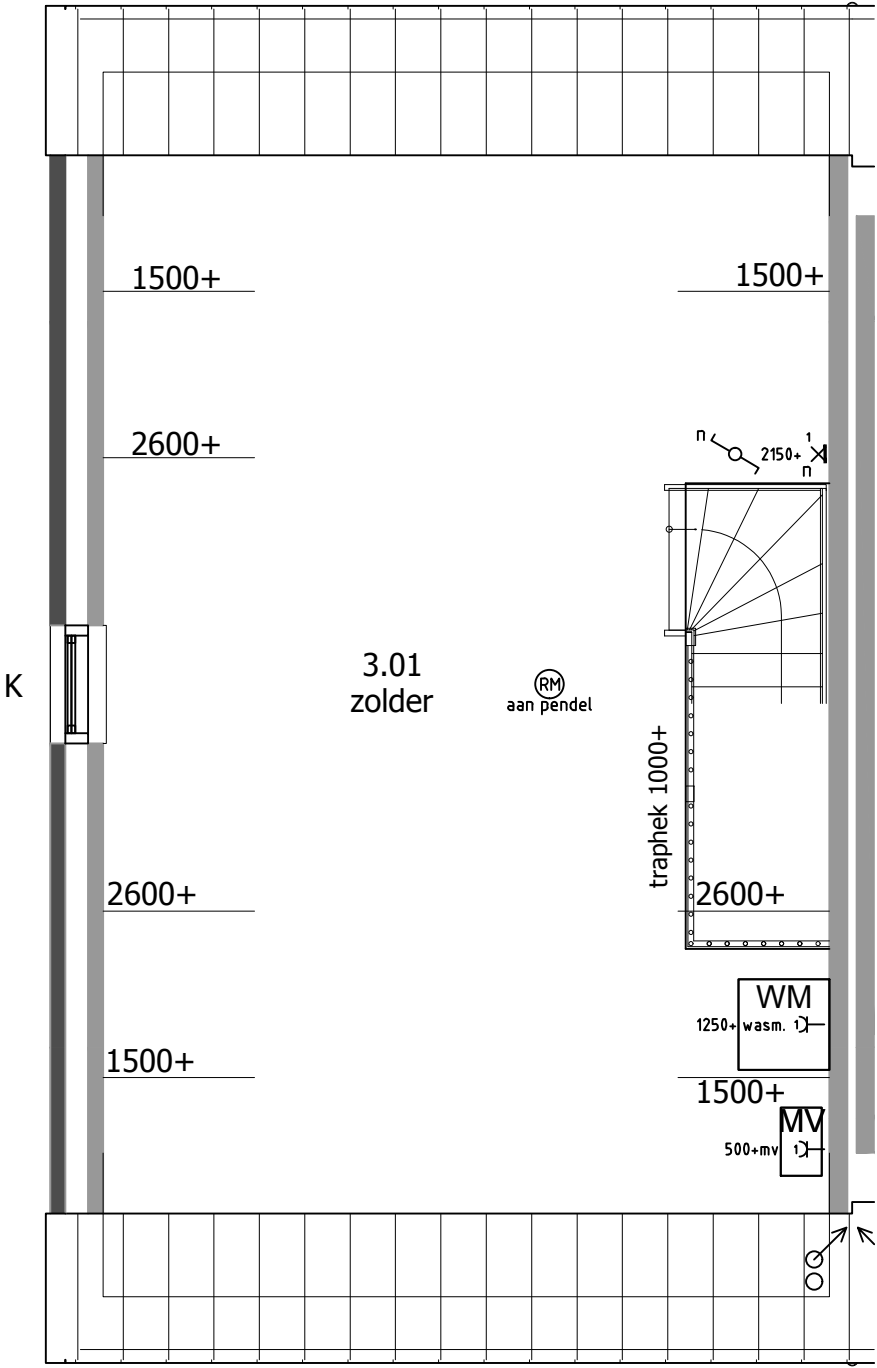

RENVOOI

- ⊙ Beldrukker
- ⌚ Schel
- ⌚ Enkele wandcontactdoos
- ⌚ Dubbele wandcontactdoos
- ⌚ Enkelpolige schakelaar
- ⌚ Wisselschakelaar
- ⌚ Serieschakelaar
- ⌚ Combi. schakelaar / wandcontd.
- Loze leiding
- Bedrade leiding
- Th Thermostaat
- CO² CO² sensor
- ⌚ Perilex aansluiting 2x230V
- ⌚ Centraaldoos met lichtpunt
- Ⓜ Rookmelder type EI146; 230V
- ⌚-cap Centraal aardingspunt
- ⌚ Aardingspunt metalen delen
- ⊙ Aarding badkamervloer
- ⌚ Buitenlichtpunt / wandlichtpunt
- ⊗ Lichtpunt (spot)

U16025 - KT02
 zolder hoekwoning type 2
Koperstekening
 formaat A3 stand
 schaal 1:50




Energieweg 17
 4231 DJ Meerkkerk
 tel: 0183 - 35 13 34
 fax: 0183 - 35 29 76
 info@bot-vdham.nl
 www.bot-vdham.nl


bouwnummers : 30
opdrachtgever : fam...
project : 67 woningen Switi Amsterdam
datum : 20-05-2016 EM
gewijzigd :

a	-
b	-
c	-
d	-

Deze tekening is indicatief, hier kunnen geen rechten aan worden ontleend.

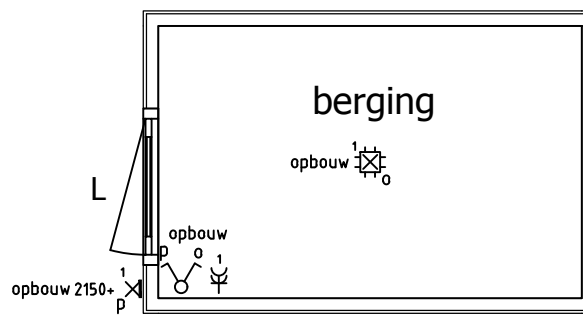

berging niet op werkelijke afstand van woning.

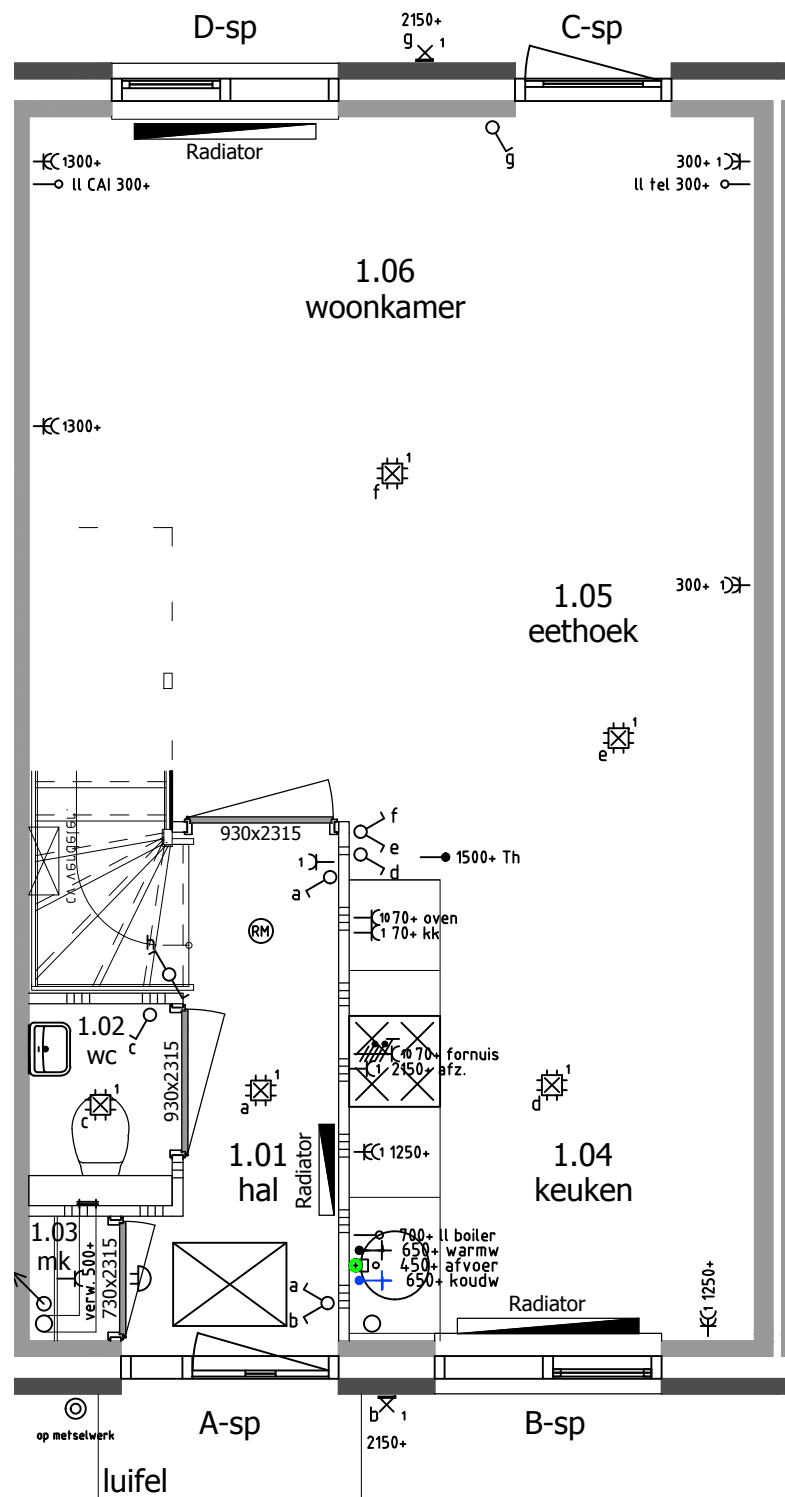

RENVOOI

- ⊙ Beldrukker
- ⊕ Schel
- ⊖ Enkele wandcontactdoos
- ⊖⊖ Dubbele wandcontactdoos
- ⊖⊖ Enkelpolige schakelaar
- ⊖⊖ Wisselschakelaar
- ⊖⊖ Serieschakelaar
- ⊖⊖ Combi. schakelaar / wandcontd.
- Loze leiding
- Bedrade leiding
- Th Thermostaat
- CO² CO² sensor
- ⊖ Perilex aansluiting 2x230V
- ⊖ Centraaldoos met lichtpunt
- ⊖ Rookmelder type EI146; 230V
- ⊖-cap Centraal aardingspunt
- ⊖ Aardingspunt metalen delen
- ⊖ Aarding badkamervloer
- ⊖ Buitenlichtpunt / wandlichtpunt
- ⊖ Lichtpunt (spot)

U16025 - KT05

begane grond woningtype 5

Koperstekening

formaat A3 stand

schaal 1:50

bouwnummer : 31

opdrachtgever : fam...

project : 67 woningen Switi Amsterdam


datum : 20-05-2016 EM

gewijzigd :

a	-
b	-
c	-
d	-



Energieweg 17
4231 DJ Meerkerk
tel: 0183 - 35 13 34
fax: 0183 - 35 29 76
info@bot-vdham.nl
www.bot-vdham.nl

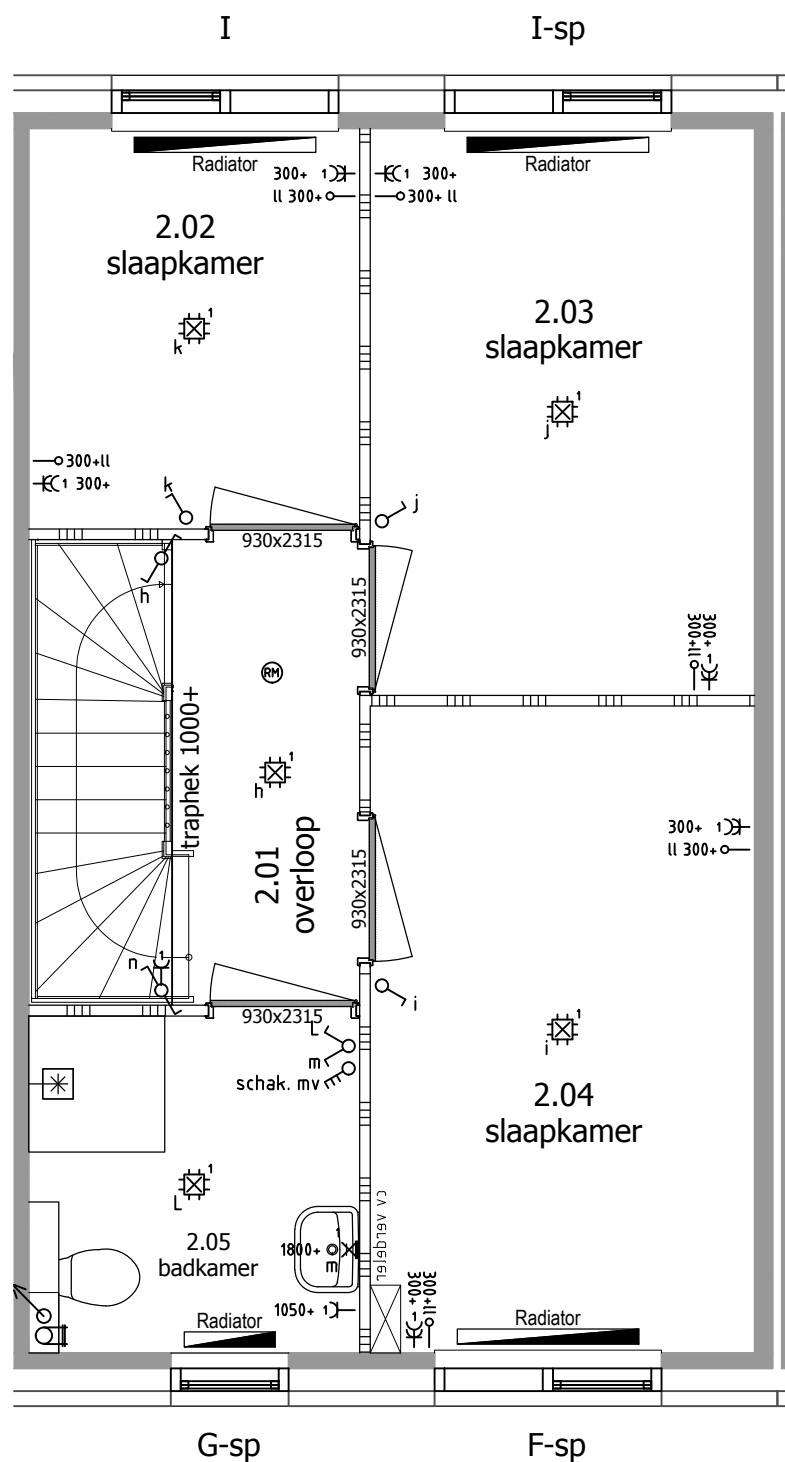

RENVOOI

- ⊙ Beldrukker
- ⌋ Schel
- ⌋ Enkele wandcontactdoos
- ⌋ Dubbele wandcontactdoos
- ⌋ Enkelpolige schakelaar
- ⌋ Wisselschakelaar
- ⌋ Serieschakelaar
- ⌋ Combi. schakelaar / wandcontd.
- Loze leiding
- Bedrade leiding
- Th Thermostaat
- CO² CO² sensor
- ⌋ Perilex aansluiting 2x230V
- ⊙ Centraaldoos met lichtpunt
- ⊙ Rookmelder type EI146; 230V
- ⊙-cap Centraal aardingspunt
- ⊙-i Aardingspunt metalen delen
- ⊙ Aarding badkamervloer
- ⊙ Buitenlichtpunt / wandlichtpunt
- ⊙ Lichtpunt (spot)

U16025 - KT05

1e verdieping woningtype 5

Koperstekening

formaat A3 stand


schaal 1:50

bouwnummer : 31
opdrachtgever : fam...
project : 67 woningen Switi Amsterdam
datum : 20-05-2016 EM
gewijzigd :

a	-
b	-
c	-
d	-



Energieweg 17
 4231 DJ Meerkerk
 tel: 0183 - 35 13 34
 fax: 0183 - 35 29 76
 info@bot-vdham.nl
 www.bot-vdham.nl

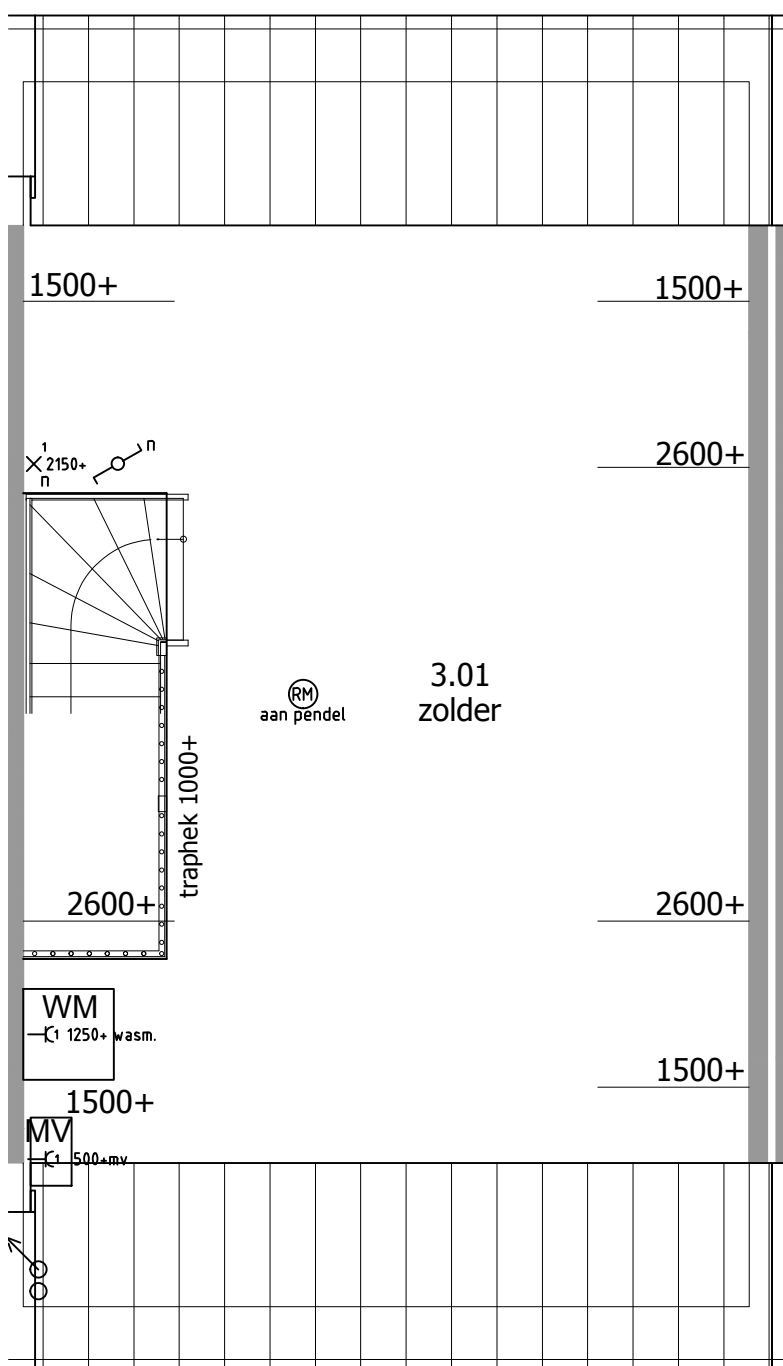

RENVOOI

	Beldrukker
	Schel
	Enkele wandcontactdoos
	Dubbele wandcontactdoos
	Enkelpolige schakelaar
	Wisselschakelaar
	Serieschakelaar
	Combi. schakelaar / wandcontd.
	Loze leiding
	Bedrade leiding
	Thermostaat
	CO ² sensor
	Perilex aansluiting 2x230V
	Centraaldoos met lichtpunt
	Rookmelder type EI146; 230V
	Centraal aardingspunt
	Aardingspunt metalen delen
	Aarding badkamervloer
	Buitenlichtpunt / wandlichtpunt
	Lichtpunt (spot)

U16025 - KT05

zolder woningtype 5

Koperstekening

formaat A3 stand


schaal 1:50

bouwnummer : 31
opdrachtgever : fam...
project : 67 woningen Switi Amsterdam
datum : 20-05-2016 EM
gewijzigd :


a	-
b	-
c	-
d	-

aannemersbedrijf woningbouw
 utiliteitswerken
Bot & van der Ham b.v.

Energieweg 17
 4231 DJ Meerkerk
 tel: 0183 - 35 13 34
 fax: 0183 - 35 29 76
 info@bot-vdham.nl
 www.bot-vdham.nl

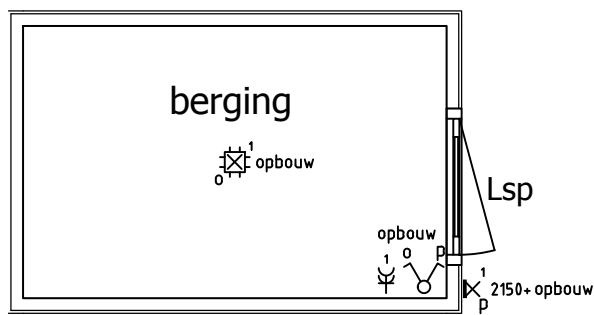

berging niet op werkelijke afstand van woning.

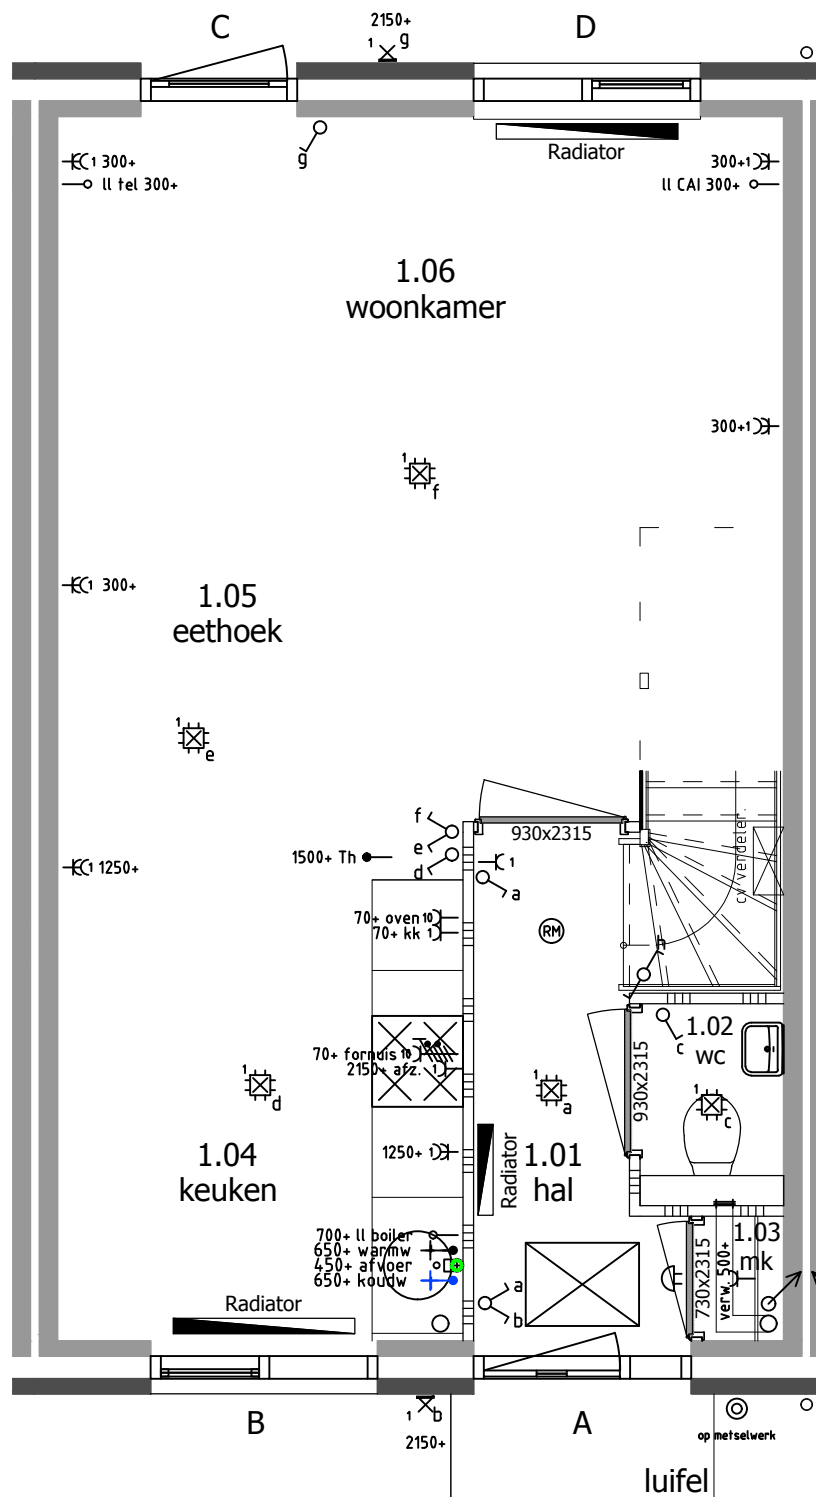

RENVOOI

- ⊙ Beldrukker
- ⌋ Schel
- ⌋ Enkele wandcontactdoos
- ⌋ Dubbele wandcontactdoos
- ⌋ Enkelpolige schakelaar
- ⌋ Wisselschakelaar
- ⌋ Serieschakelaar
- ⌋ Combi. schakelaar / wandcontd.
- Loze leiding
- Bedrade leiding
- Th Thermostaat
- CO² CO² sensor
- ⌋ Perilex aansluiting 2x230V
- ⊕ Centraaldoos met lichtpunt
- Ⓜ Rookmelder type EI146; 230V
- ⌋-cap Centraal aardingspunt
- ⌋ Aardingspunt metalen delen
- ⊕ Aarding badkamervloer
- ⊗ Buitenlichtpunt / wandlichtpunt
- ⊗ Lichtpunt (spot)

U16025 - KT05

begane grond woningtype 5

Koperstekening

formaat A3 stand

schaal 1:50

bouwnummer : 32

opdrachtgever : fam...

project : 67 woningen Switi Amsterdam


datum : 20-05-2016 EM

gewijzigd :

a	-
b	-
c	-
d	-



Energieweg 17
4231 DJ Meerkerk
tel: 0183 - 35 13 34
fax: 0183 - 35 29 76
info@bot-vdham.nl
www.bot-vdham.nl

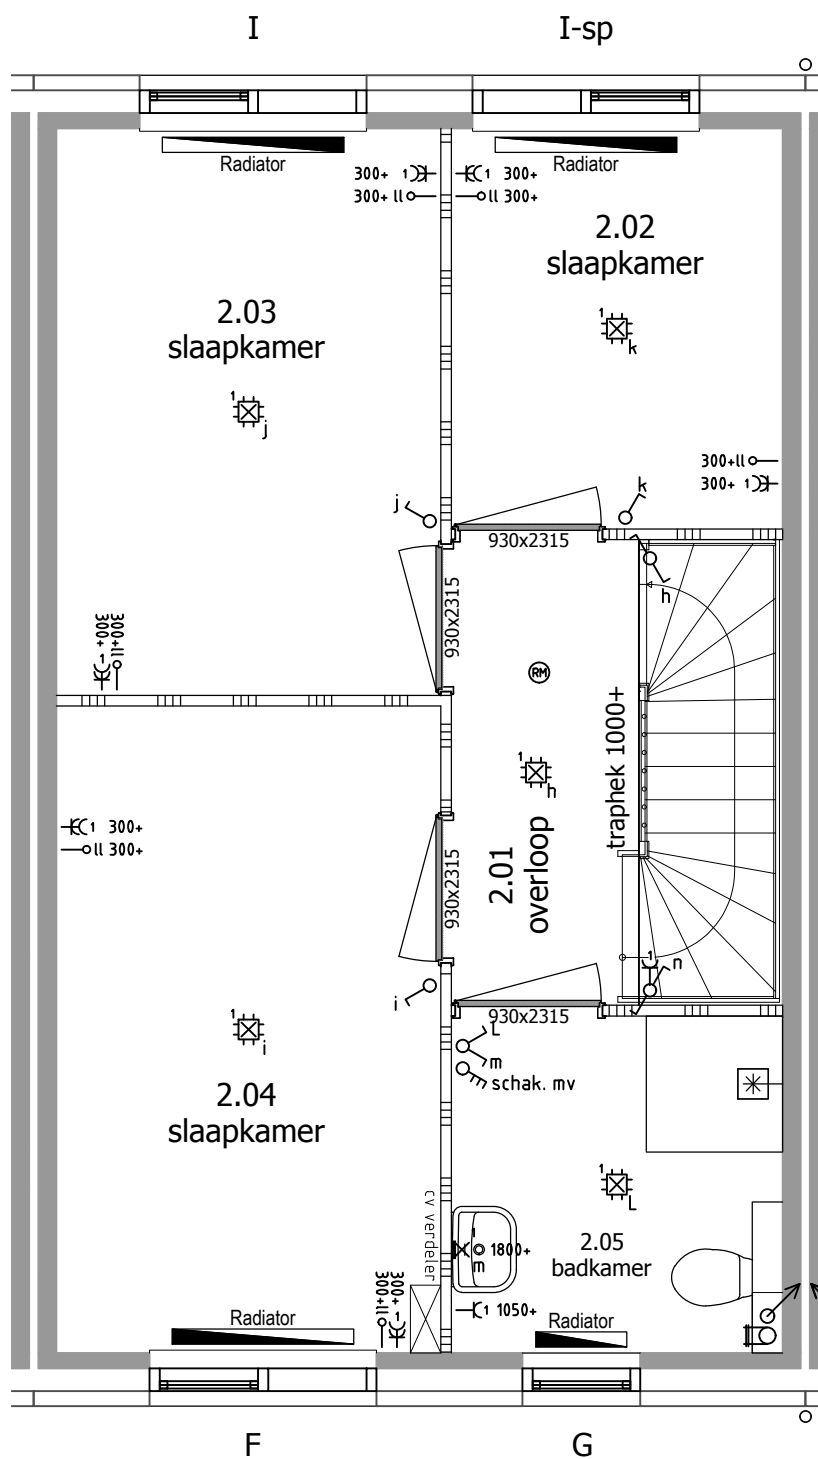

RENVOOI

	Beldrukker
	Schel
	Enkele wandcontactdoos
	Dubbele wandcontactdoos
	Enkelpolige schakelaar
	Wisselschakelaar
	Serieschakelaar
	Combi. schakelaar / wandcontd.
	Loze leiding
	Bedrade leiding
	Thermostaat
	CO ² sensor
	Perilex aansluiting 2x230V
	Centraaldoos met lichtpunt
	Rookmelder type EI146; 230V
	Centraal aardingspunt
	Aardingspunt metalen delen
	Aarding badkamervloer
	Buitenlichtpunt / wandlichtpunt
	Lichtpunt (spot)

U16025 - KT05

1e verdieping woningtype 5

Koperstekening

formaat A3 stand


schaal 1:50

bouwnummer : 32
opdrachtgever : fam...
project : 67 woningen Switi Amsterdam
datum : 20-05-2016 EM
gewijzigd :

a	-
b	-
c	-
d	-



Energieweg 17
 4231 DJ Meerkerk
 tel: 0183 - 35 13 34
 fax: 0183 - 35 29 76
 info@bot-vdham.nl
 www.bot-vdham.nl

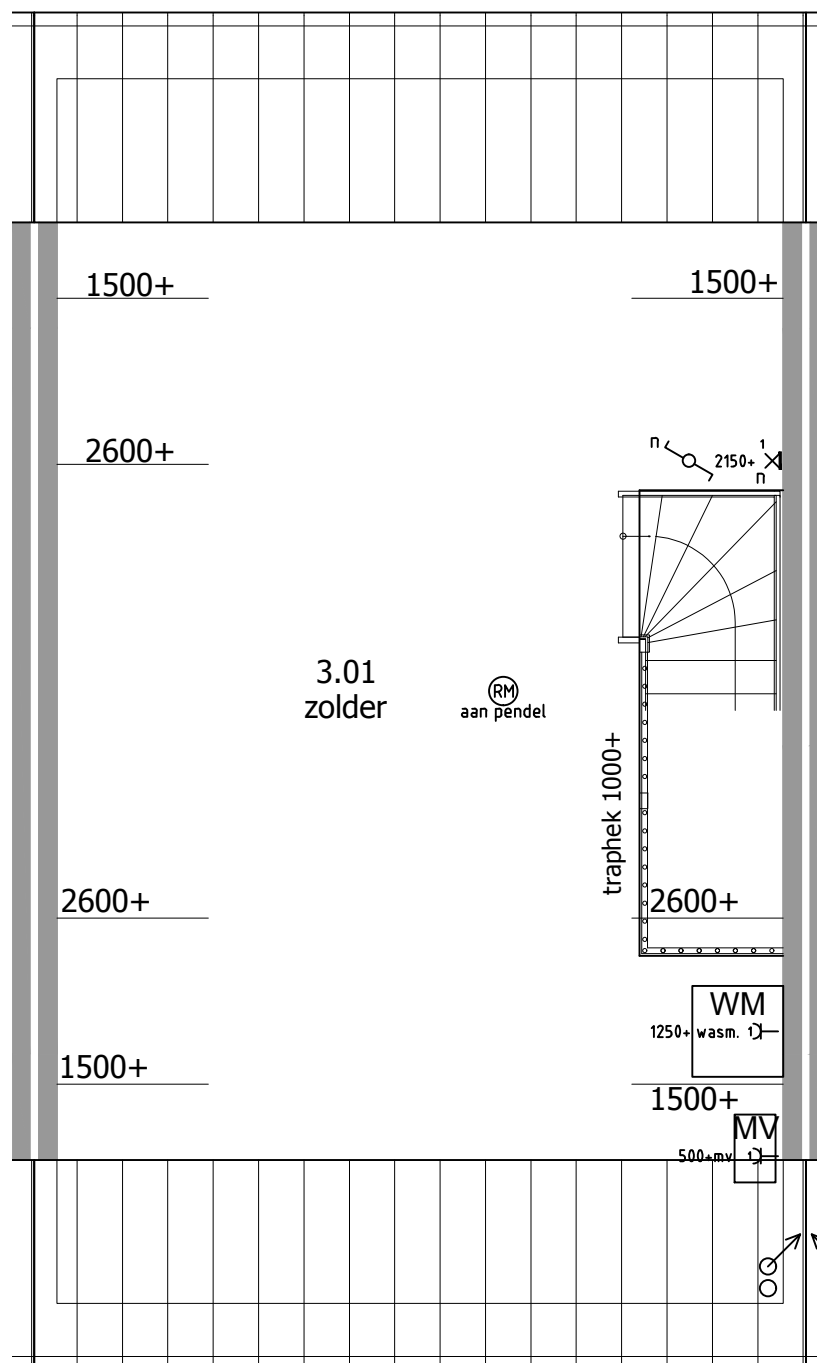

RENVOOI

⊙	Beldrukker
⌋	Schel
⌋	Enkele wandcontactdoos
⌋	Dubbele wandcontactdoos
⌋	Enkelpolige schakelaar
⌋	Wisselschakelaar
⌋	Serienschakelaar
⌋	Combi. schakelaar / wandcontd.
—	Loze leiding
—	Bedrade leiding
— Th	Thermostaat
— ^{CO²}	CO ² sensor
⌋	Perilex aansluiting 2x230V
⌋	Centraaldoos met lichtpunt
Ⓜ	Rookmelder type EI146; 230V
⌋	Centraal aardingspunt
⌋	Aardingspunt metalen delen
⌋	Aarding badkamervloer
⌋	Buitenlichtpunt / wandlichtpunt
⊗	Lichtpunt (spot)

U16025 - KT05

zolder woningtype 5

Koperstekening

formaat A3 stand

schaal 1:50

bouwnummer : 32

opdrachtgever : fam...

project : 67 woningen Switi Amsterdam


datum : 20-05-2016 EM

gewijzigd :


a	-
b	-
c	-
d	-



Energieweg 17
4231 DJ Meerkerk
tel: 0183 - 35 13 34
fax: 0183 - 35 29 76
info@bot-vdham.nl
www.bot-vdham.nl

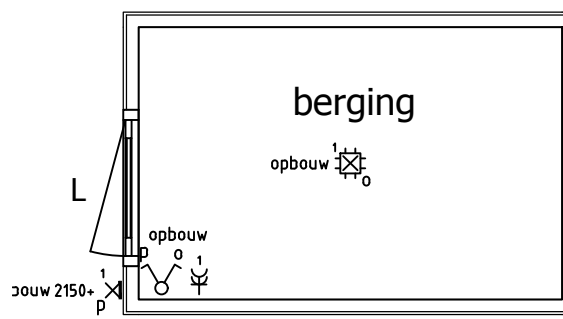

berging niet op werkelijke afstand van woning.

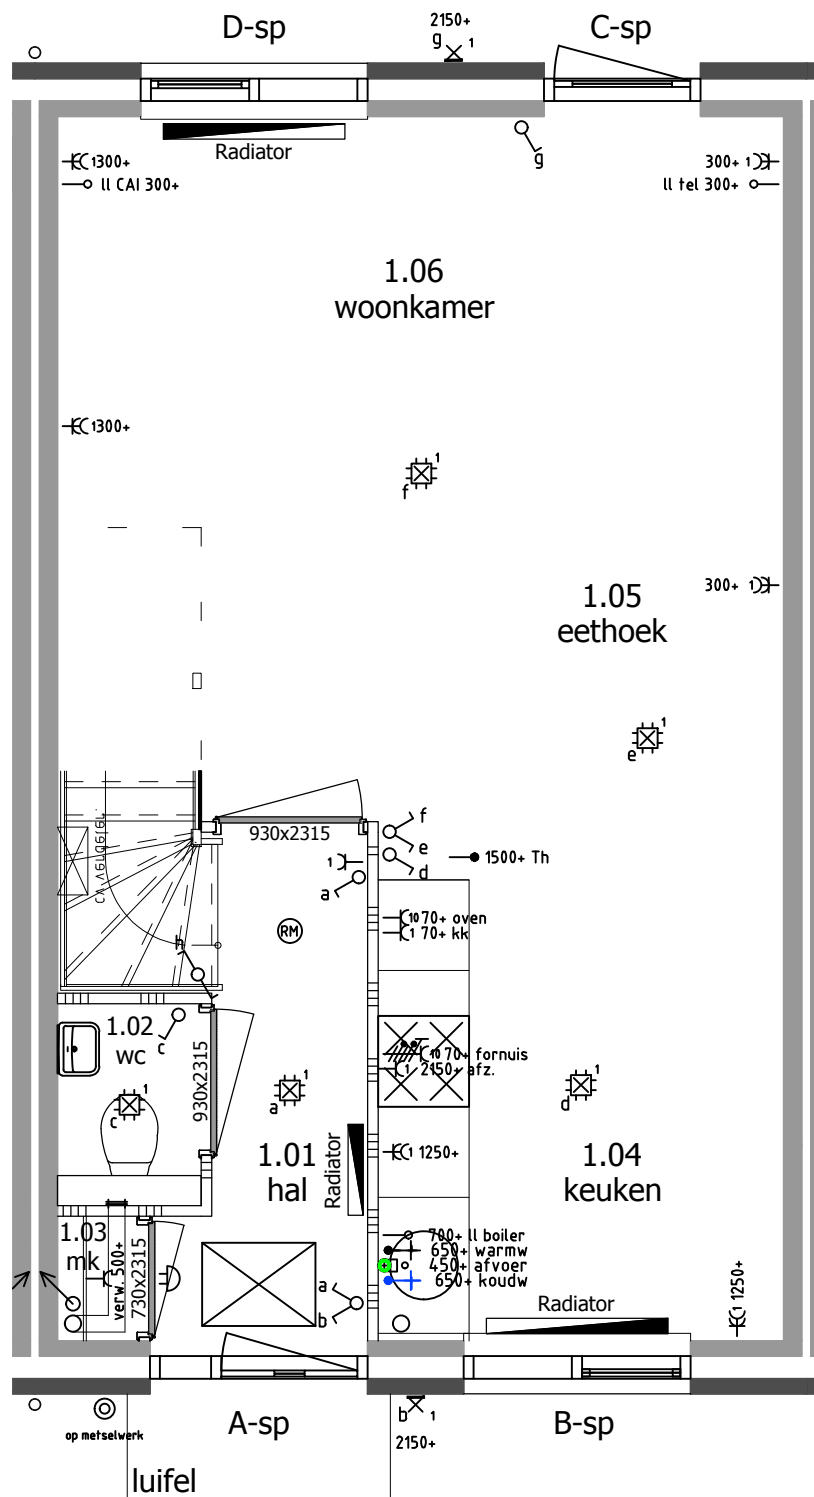

RENVOOI

- ⊙ Beldrukker
- ⊕ Schel
- ⊖ Enkele wandcontactdoos
- ⊖⊖ Dubbele wandcontactdoos
- ⊖⊖ Enkelpolige schakelaar
- ⊖⊖ Wisselschakelaar
- ⊖⊖ Serieschakelaar
- ⊖⊖ Combi. schakelaar / wandcontd.
- Loze leiding
- Bedrade leiding
- Th Thermostaat
- ^{CO²} CO² sensor
- ⊖ Perilex aansluiting 2x230V
- ⊖ Centraaldoos met lichtpunt
- ⊖ Rookmelder type EI146; 230V
- ⊖^{cap} Centraal aardingspunt
- ⊖ Aardingspunt metalen delen
- ⊖ Aarding badkamervloer
- ⊖ Buitenlichtpunt / wandlichtpunt
- ⊖ Lichtpunt (spot)

U16025 - KT05

begane grond woningtype 5

Koperstekening

formaat A3 stand


schaal 1:50

bouwnummer : 33
opdrachtgever : fam...
project : 67 woningen Switi Amsterdam
datum : 20-05-2016 EM
gewijzigd :

a	-
b	-
c	-
d	-



Energieweg 17
 4231 DJ Meerkerk
 tel: 0183 - 35 13 34
 fax: 0183 - 35 29 76
 info@bot-vdham.nl
 www.bot-vdham.nl

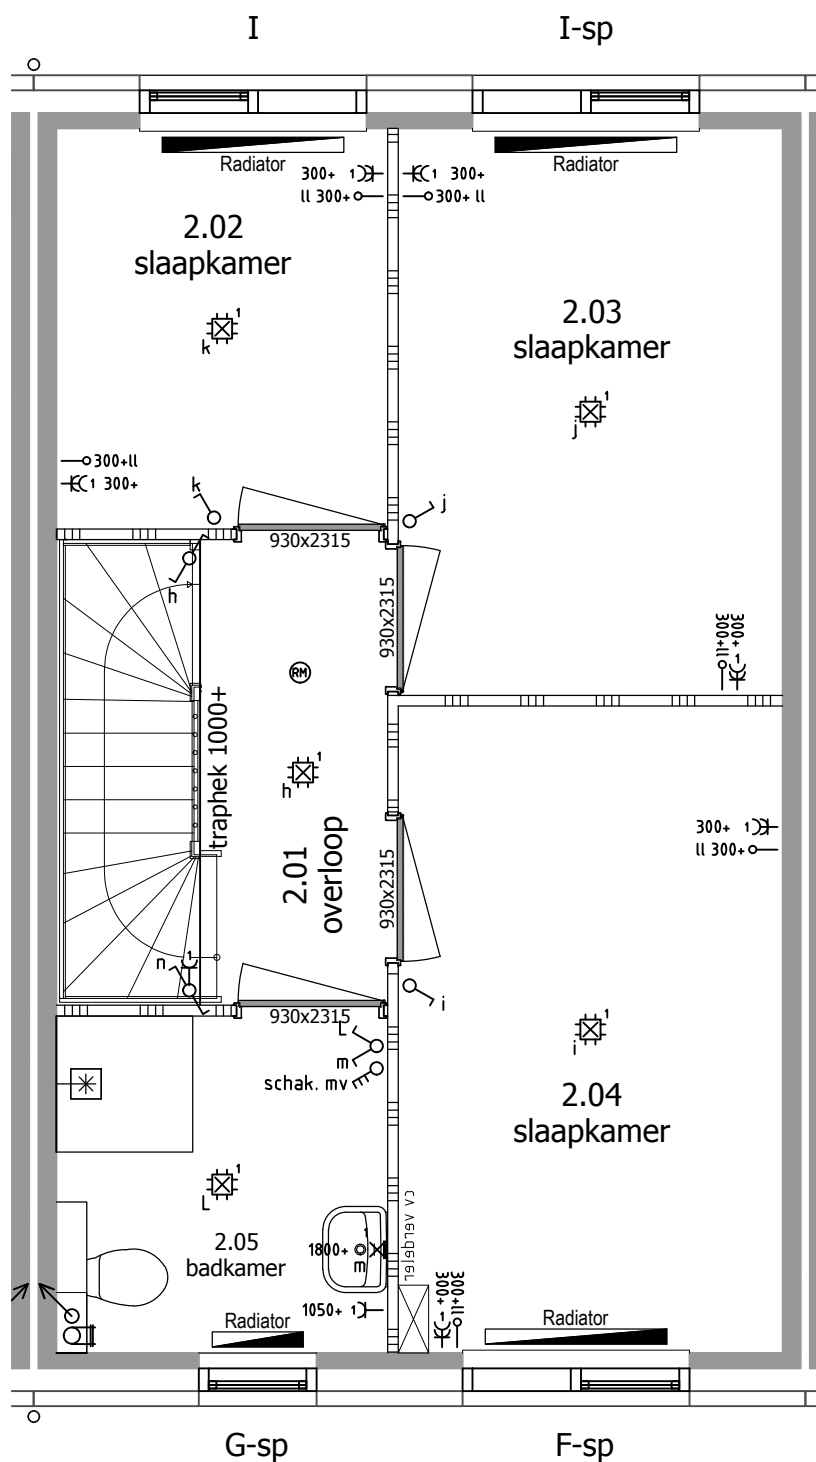

RENVOOI

- ⊙ Beldrukker
- ⌋ Schel
- ⌋ Enkele wandcontactdoos
- ⌋ Dubbele wandcontactdoos
- ⌋ Enkelpolige schakelaar
- ⌋ Wisselschakelaar
- ⌋ Serieschakelaar
- ⌋ Combi. schakelaar / wandcontd.
- Loze leiding
- Bedrade leiding
- Th Thermostaat
- CO² CO² sensor
- ⌋ Perilex aansluiting 2x230V
- ⊙ Centraaldoos met lichtpunt
- ⊙ Rookmelder type EI146; 230V
- ⊙-cap Centraal aardingspunt
- ⊙-I Aardingspunt metalen delen
- ⊙ Aarding badkamervloer
- ⊙ Buitenlichtpunt / wandlichtpunt
- ⊙ Lichtpunt (spot)

U16025 - KT05

1e verdieping woningtype 5

Koperstekening

formaat A3 stand


schaal 1:50

bouwnummer : 33
opdrachtgever : fam...
project : 67 woningen Switi Amsterdam
datum : 20-05-2016 EM
gewijzigd :

a	-
b	-
c	-
d	-



Energieweg 17
 4231 DJ Meerkerk
 tel: 0183 - 35 13 34
 fax: 0183 - 35 29 76
 info@bot-vdham.nl
 www.bot-vdham.nl

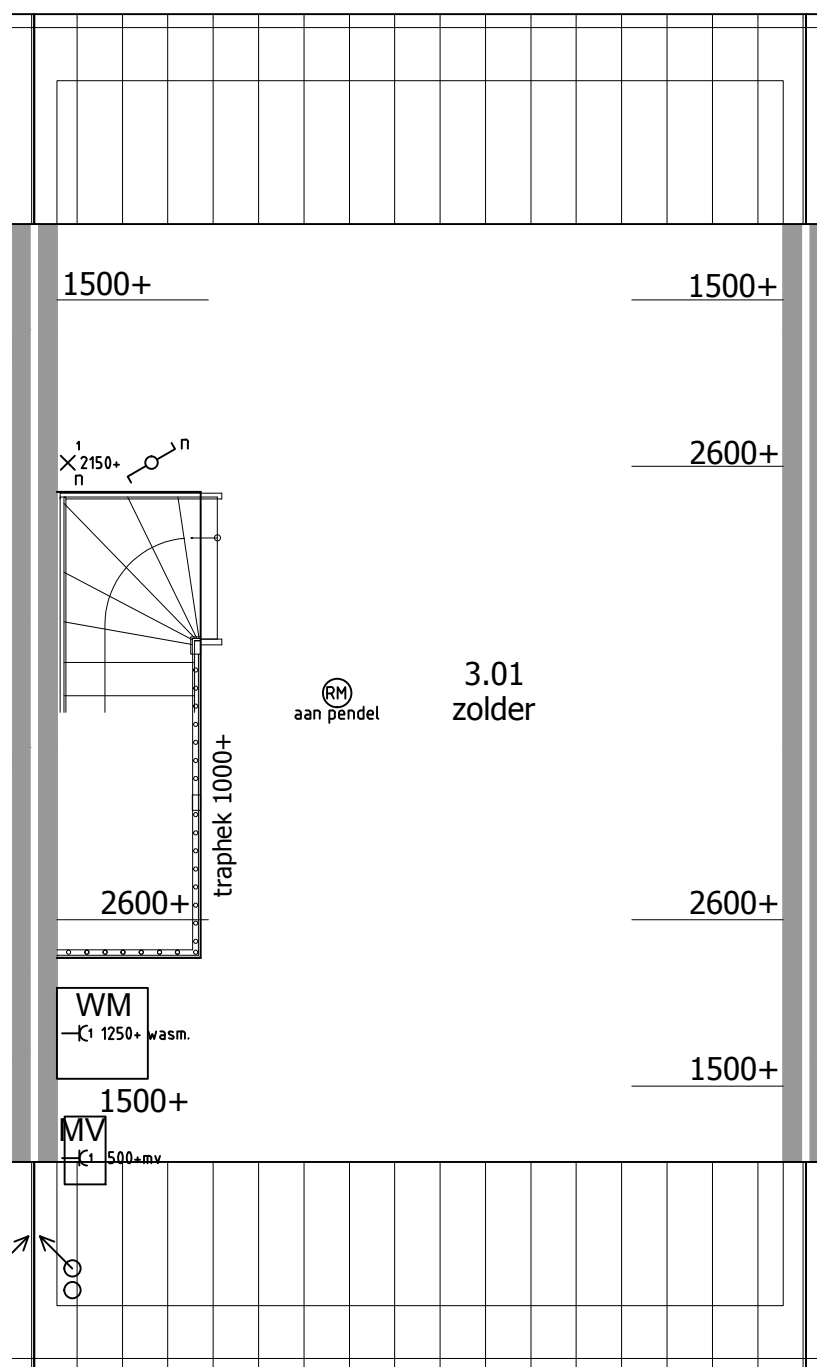

RENVOOI

	Beldrukker
	Schel
	Enkele wandcontactdoos
	Dubbele wandcontactdoos
	Enkelpolige schakelaar
	Wisselschakelaar
	Serieschakelaar
	Combi. schakelaar / wandcontd.
	Loze leiding
	Bedrade leiding
	Thermostaat
	CO ² sensor
	Perilex aansluiting 2x230V
	Centraaldoos met lichtpunt
	Rookmelder type EI146; 230V
	Cap Centraal aardingspunt
	Aardingspunt metalen delen
	Aarding badkamervloer
	Buitenlichtpunt / wandlichtpunt
	Lichtpunt (spot)

U16025 - KT05

zolder woningtype 5

Koperstekening

formaat A3 stand


schaal 1:50

bouwnummer : 33
opdrachtgever : fam...
project : 67 woningen Switi Amsterdam
datum : 20-05-2016 EM
gewijzigd :


a	-
b	-
c	-
d	-



Energieweg 17
 4231 DJ Meerkerk
 tel: 0183 - 35 13 34
 fax: 0183 - 35 29 76
 info@bot-vdham.nl
 www.bot-vdham.nl

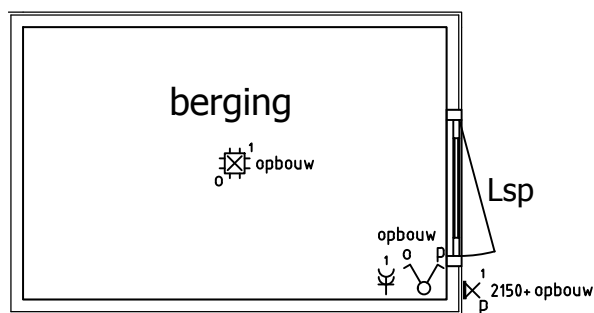

berging niet op werkelijke afstand van woning.

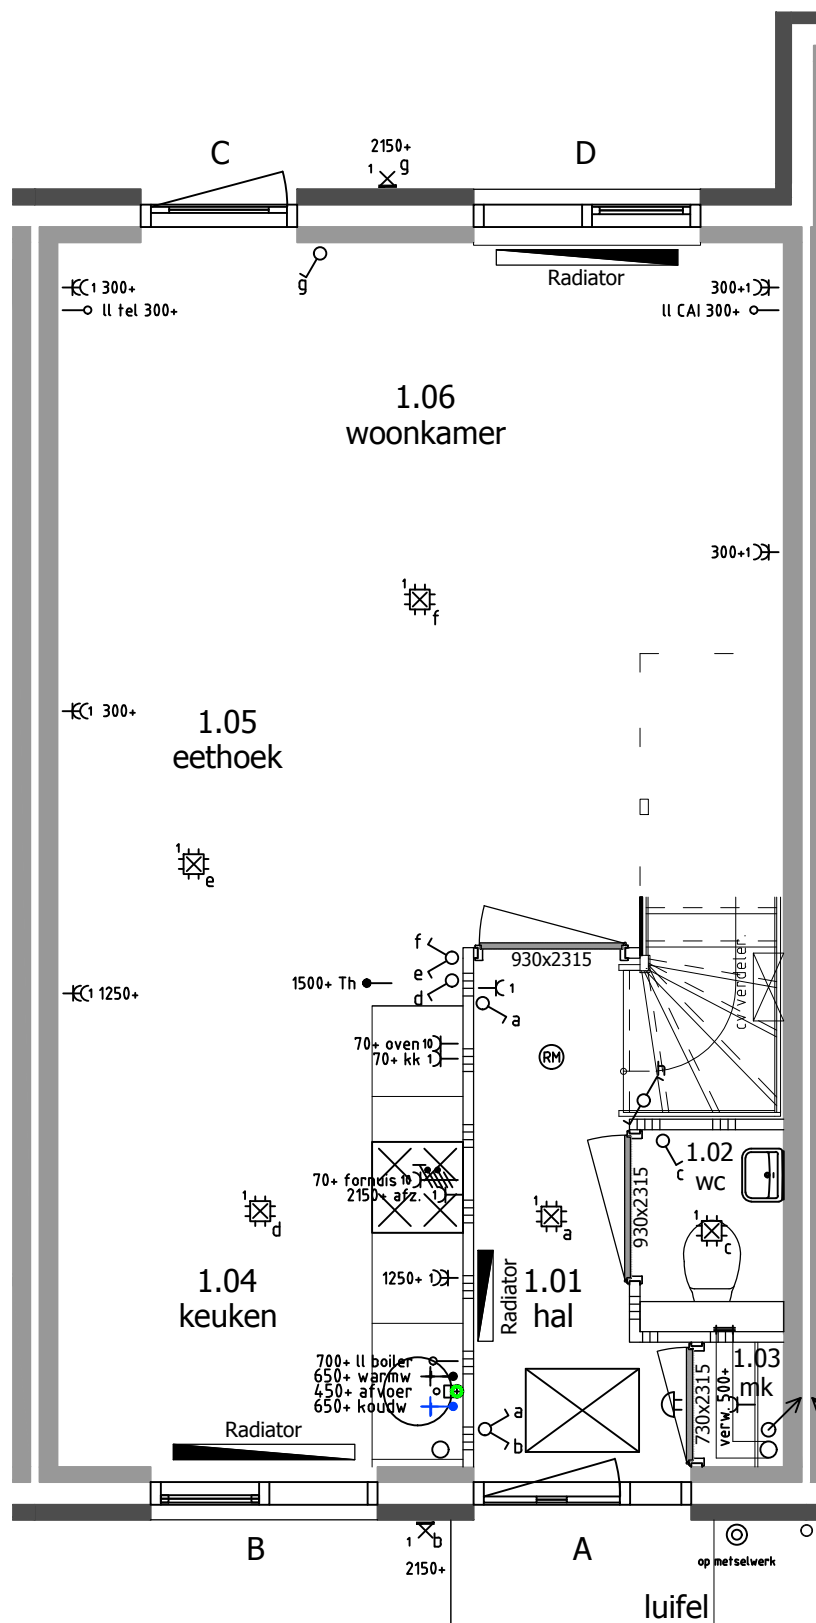

RENVOOI

- ⊙ Beldrukker
- ⌋ Schel
- ⌋ Enkele wandcontactdoos
- ⌋⌋ Dubbele wandcontactdoos
- ⌋ Enkelpolige schakelaar
- ⌋ Wisselschakelaar
- ⌋ Serieschakelaar
- ⌋ Combi. schakelaar / wandcontd.
- Loze leiding
- Bedrade leiding
- Th Thermostaat
- CO² CO² sensor
- ⌋ Perilex aansluiting 2x230V
- ⌋ Centraaldoos met lichtpunt
- Ⓜ Rookmelder type EI146; 230V
- ⌋-cap Centraal aardingspunt
- ⌋ Aardingspunt metalen delen
- ⊗ Aarding badkamervloer
- ⌋ Buitenlichtpunt / wandlichtpunt
- ⊗ Lichtpunt (spot)

U16025 - KT05

begane grond woningtype 5

Koperstekening

formaat A3 stand

schaal 1:50

bouwnummer : 34

opdrachtgever : fam...

project : 67 woningen Switi Amsterdam


datum : 20-05-2016 EM

gewijzigd :

a	-
b	-
c	-
d	-



Energieweg 17
4231 DJ Meerkerk
tel: 0183 - 35 13 34
fax: 0183 - 35 29 76
info@bot-vdham.nl
www.bot-vdham.nl

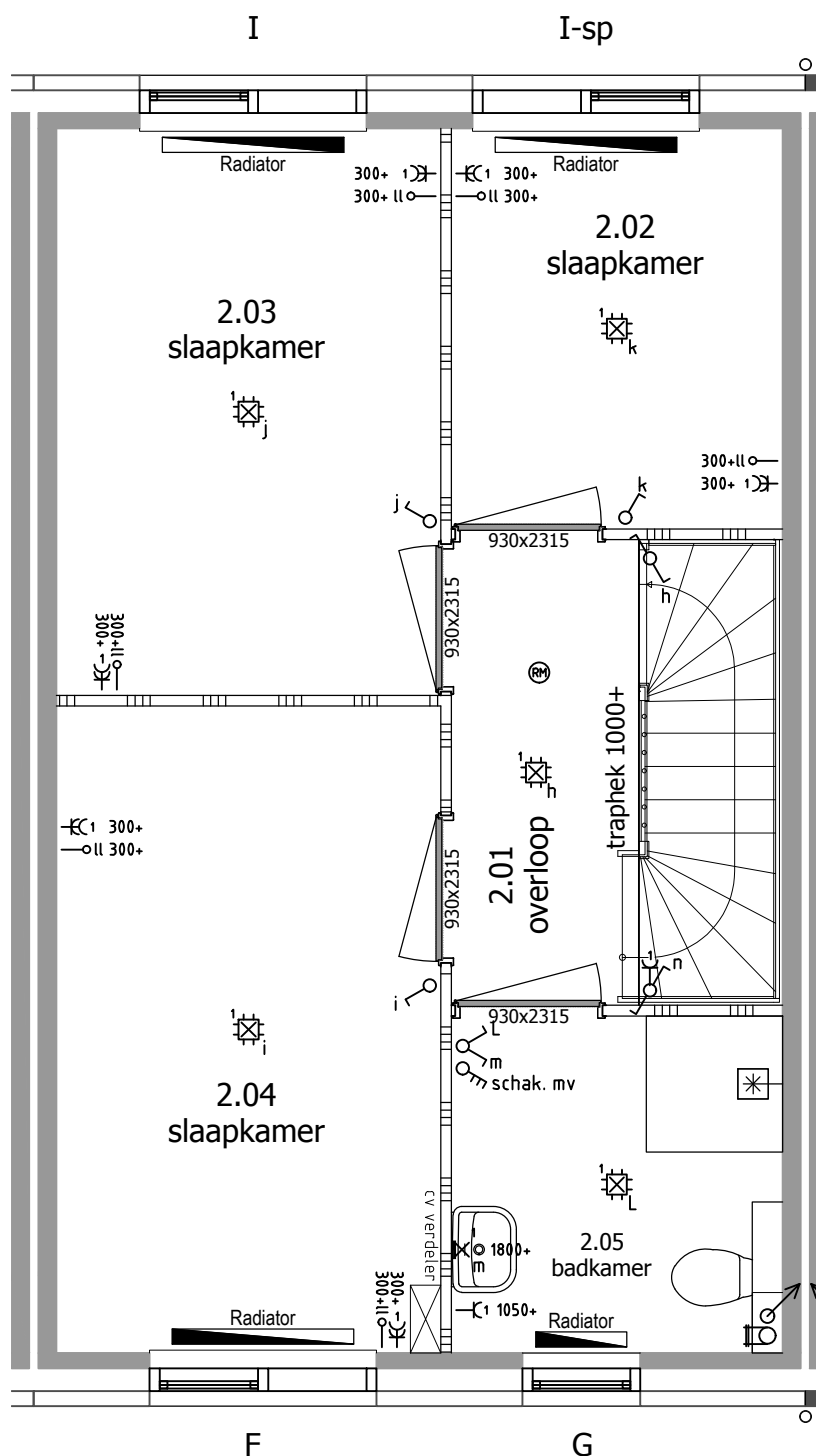

RENVOOI

	Beldrukker
	Schel
	Enkele wandcontactdoos
	Dubbele wandcontactdoos
	Enkelpolige schakelaar
	Wisselschakelaar
	Serieschakelaar
	Combi. schakelaar / wandcontd.
	Loze leiding
	Bedrade leiding
	Thermostaat
	CO ² sensor
	Perilex aansluiting 2x230V
	Centraaldoos met lichtpunt
	Rookmelder type EI146; 230V
	Centraal aardingspunt
	Aardingspunt metalen delen
	Aarding badkamervloer
	Buitenlichtpunt / wandlichtpunt
	Lichtpunt (spot)

U16025 - KT05

1e verdieping woningtype 5

Koperstekening

formaat A3 stand


schaal 1:50

bouwnummer : 34
opdrachtgever : fam...
project : 67 woningen Switi Amsterdam
datum : 20-05-2016 EM
gewijzigd :

a	-
b	-
c	-
d	-



Energieweg 17
 4231 DJ Meerkerk
 tel: 0183 - 35 13 34
 fax: 0183 - 35 29 76
 info@bot-vdham.nl
 www.bot-vdham.nl

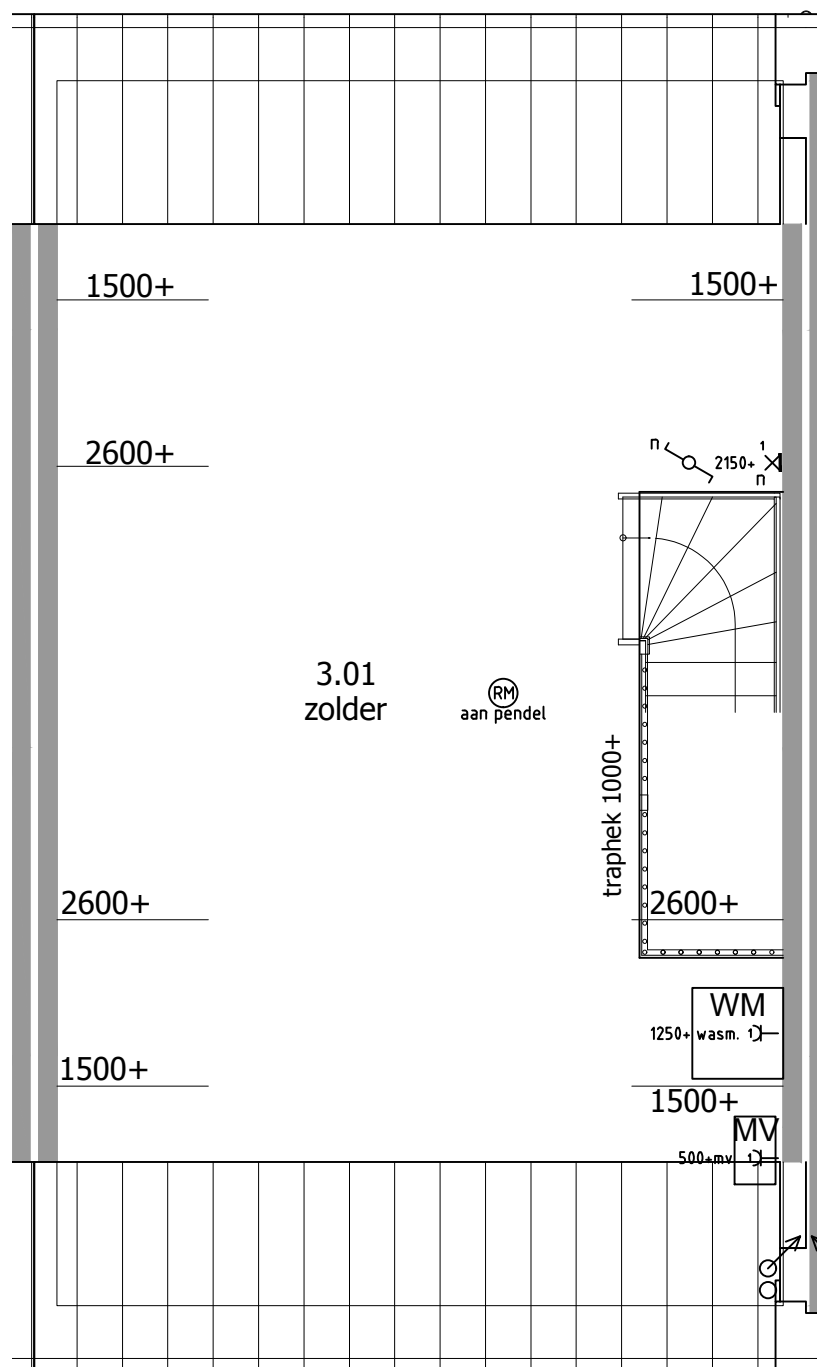

RENVOOI

	Beldrukker
	Schel
	Enkele wandcontactdoos
	Dubbele wandcontactdoos
	Enkelpolige schakelaar
	Wisselschakelaar
	Serieschakelaar
	Combi. schakelaar / wandcontd.
	Loze leiding
	Bedrade leiding
	Thermostaat
	CO ² sensor
	Perilex aansluiting 2x230V
	Centraaldoos met lichtpunt
	Rookmelder type EI146; 230V
	Centraal aardingspunt
	Aardingspunt metalen delen
	Aarding badkamervloer
	Buitenlichtpunt / wandlichtpunt
	Lichtpunt (spot)

U16025 - KT05

zolder woningtype 5

Koperstekening

formaat A3 stand


schaal 1:50

bouwnummer : 34
opdrachtgever : fam...
project : 67 woningen Switi Amsterdam
datum : 20-05-2016 EM
gewijzigd :


a	-
b	-
c	-
d	-



Energieweg 17
 4231 DJ Meerkerk
 tel: 0183 - 35 13 34
 fax: 0183 - 35 29 76
 info@bot-vdham.nl
 www.bot-vdham.nl

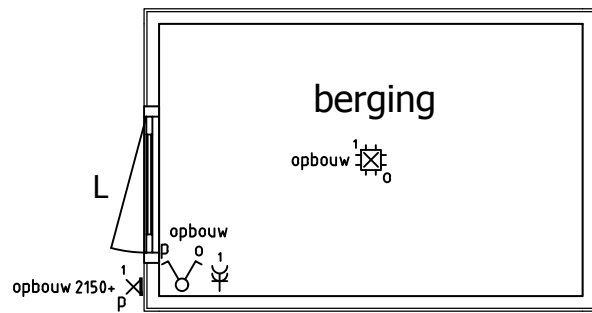

berging niet op werkelijke afstand van woning.

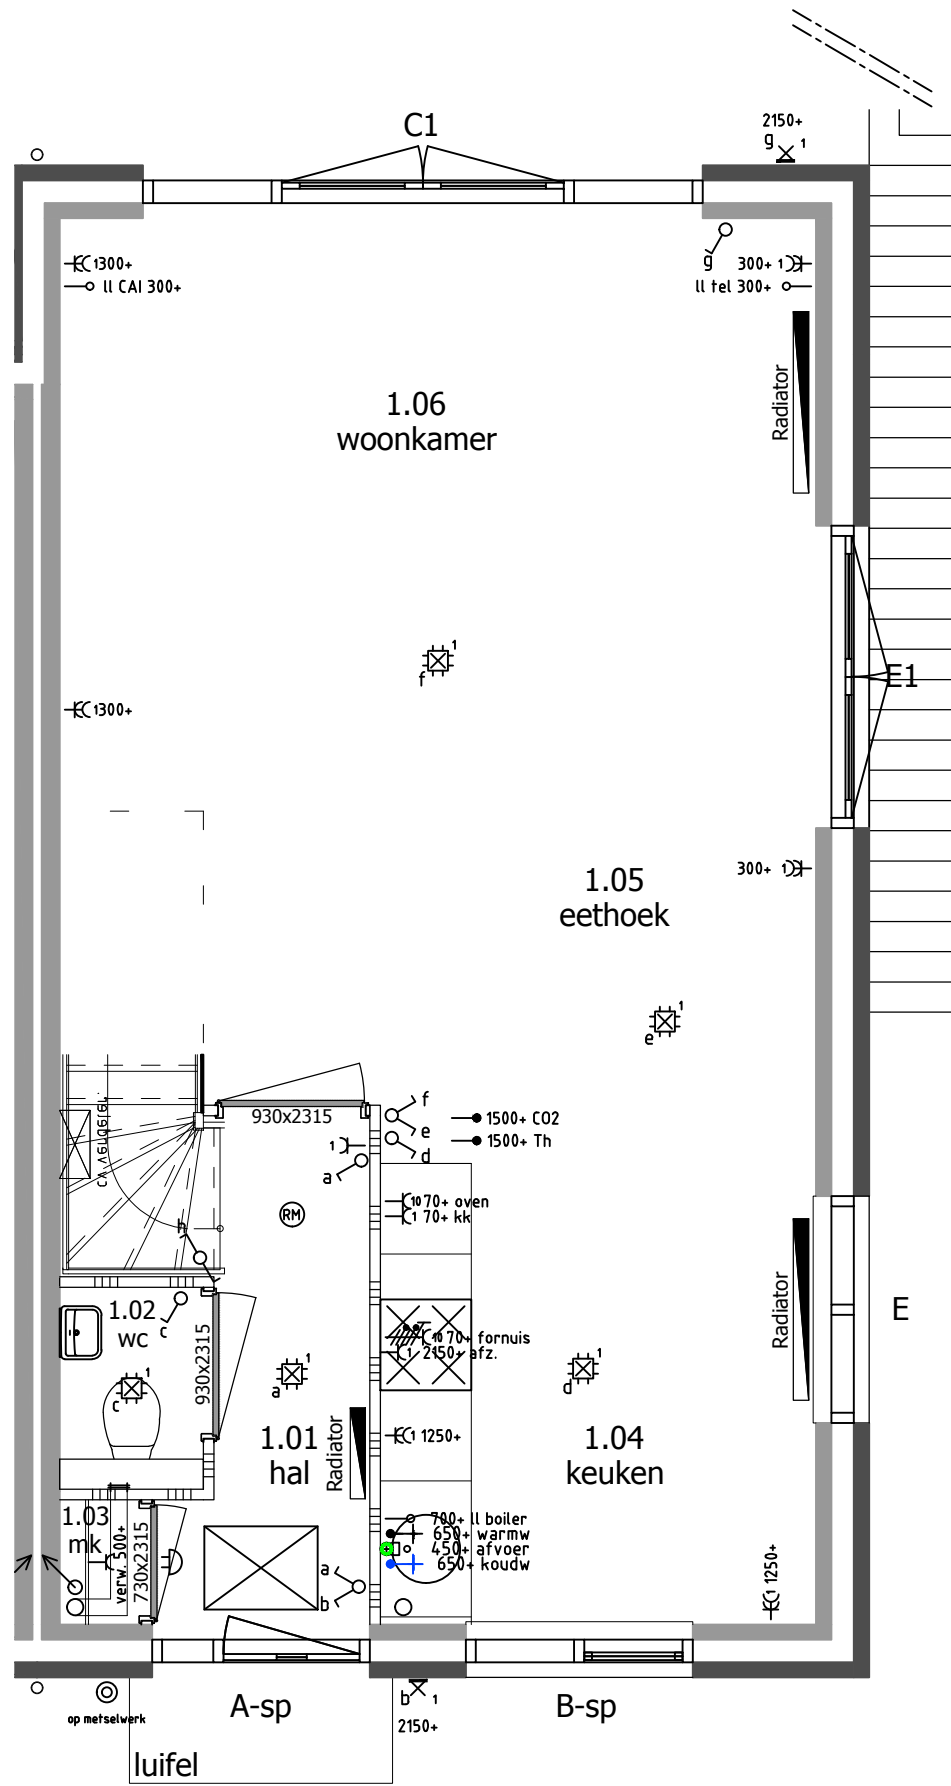

RENVOOI

- ⊙ Beldrukker
- ⌞ Schel
- ⌞ Enkele wandcontactdoos
- ⌞ Dubbele wandcontactdoos
- ⌞ Enkelpolige schakelaar
- ⌞ Wisselschakelaar
- ⌞ Serieschakelaar
- ⌞ Combi. schakelaar / wandcontd.
- Loze leiding
- Bedrade leiding
- Th Thermostaat
- CO² CO² sensor
- ⌞ Perilex aansluiting 2x230V
- ⌞ Centraaldoos met lichtpunt
- ⊙ Rookmelder type EI146; 230V
- ⌞ cap Centraal aardingspunt
- ⌞ Aardingspunt metalen delen
- ⊙ Aarding badkamervloer
- ⊙ Buitenlichtpunt / wandlichtpunt
- ⊙ Lichtpunt (spot)

U16025 - KT04

begane grond wonintype 4

Koperstekening

formaat A3 stand

schaal 1:50

bouwnummer : 35

opdrachtgever : fam...

project : 67 woningen Switi Amsterdam


datum : 20-05-2016 EM

gewijzigd :

a	-
b	-
c	-
d	-



Energieweg 17
4231 DJ Meerkerk
tel: 0183 - 35 13 34
fax: 0183 - 35 29 76
info@bot-vdham.nl
www.bot-vdham.nl

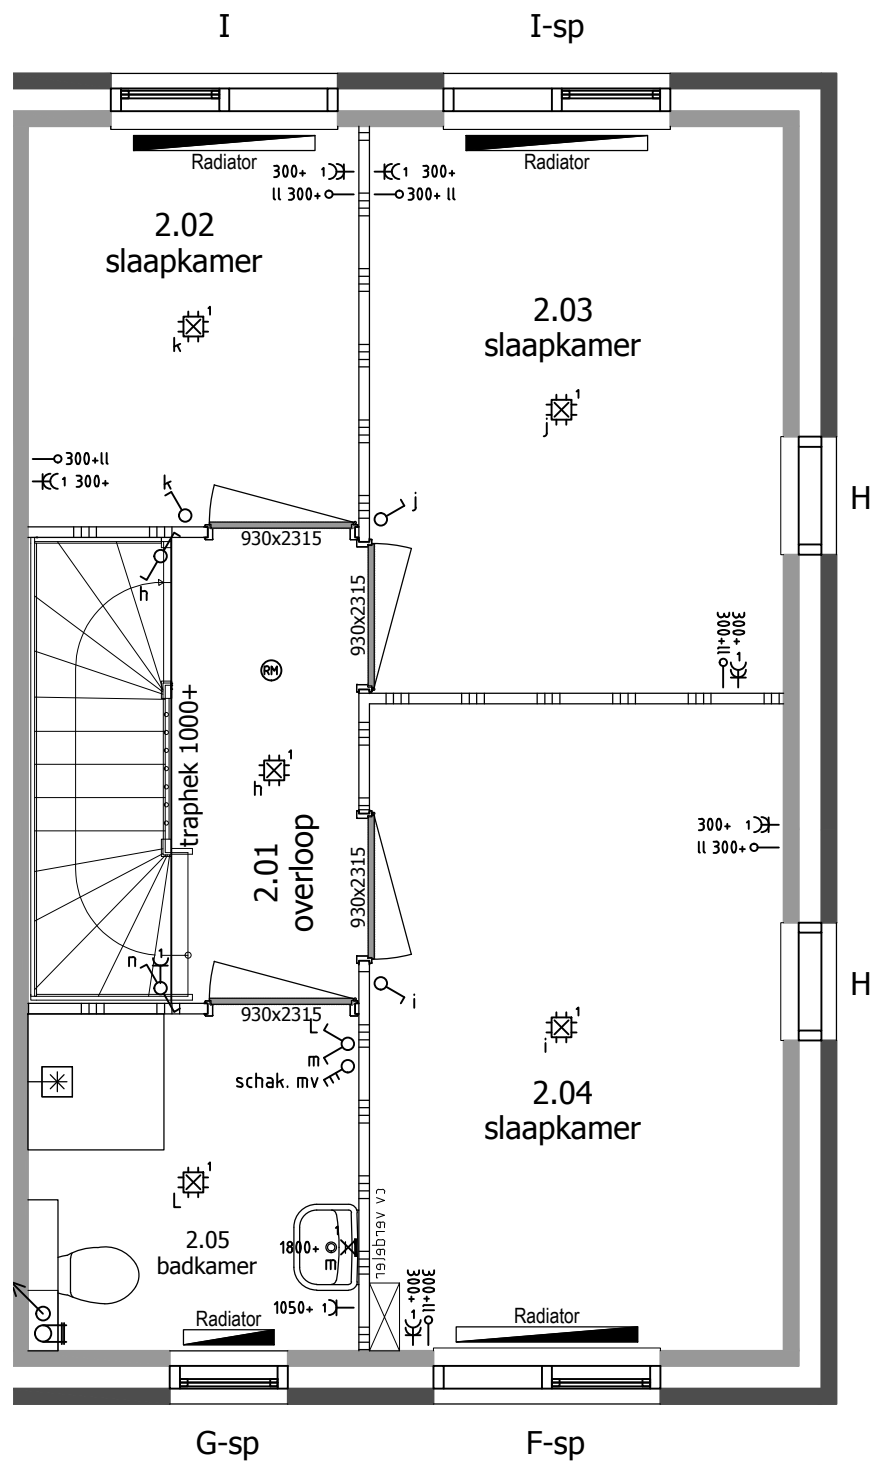

RENVOOI

	Beldrukker
	Schel
	Enkele wandcontactdoos
	Dubbele wandcontactdoos
	Enkelpolige schakelaar
	Wisselschakelaar
	Serieschakelaar
	Combi. schakelaar / wandcontd.
	Loze leiding
	Bedrade leiding
	Thermostaat
	CO ² sensor
	Perilex aansluiting 2x230V
	Centraaldoos met lichtpunt
	Rookmelder type EI146; 230V
	Centraal aardingspunt
	Aardingspunt metalen delen
	Aarding badkamervloer
	Buitenlichtpunt / wandlichtpunt
	Lichtpunt (spot)

U16025 - KT04

begane grond wonintype 4

Koperstekening

formaat A3 stand


schaal 1:50

bouwnummer : 35
opdrachtgever : fam...
project : 67 woningen Switi Amsterdam
datum : 20-05-2016 EM
gewijzigd :

a	-
b	-
c	-
d	-



Energieweg 17
 4231 DJ Meerkerk
 tel: 0183 - 35 13 34
 fax: 0183 - 35 29 76
 info@bot-vdham.nl
 www.bot-vdham.nl

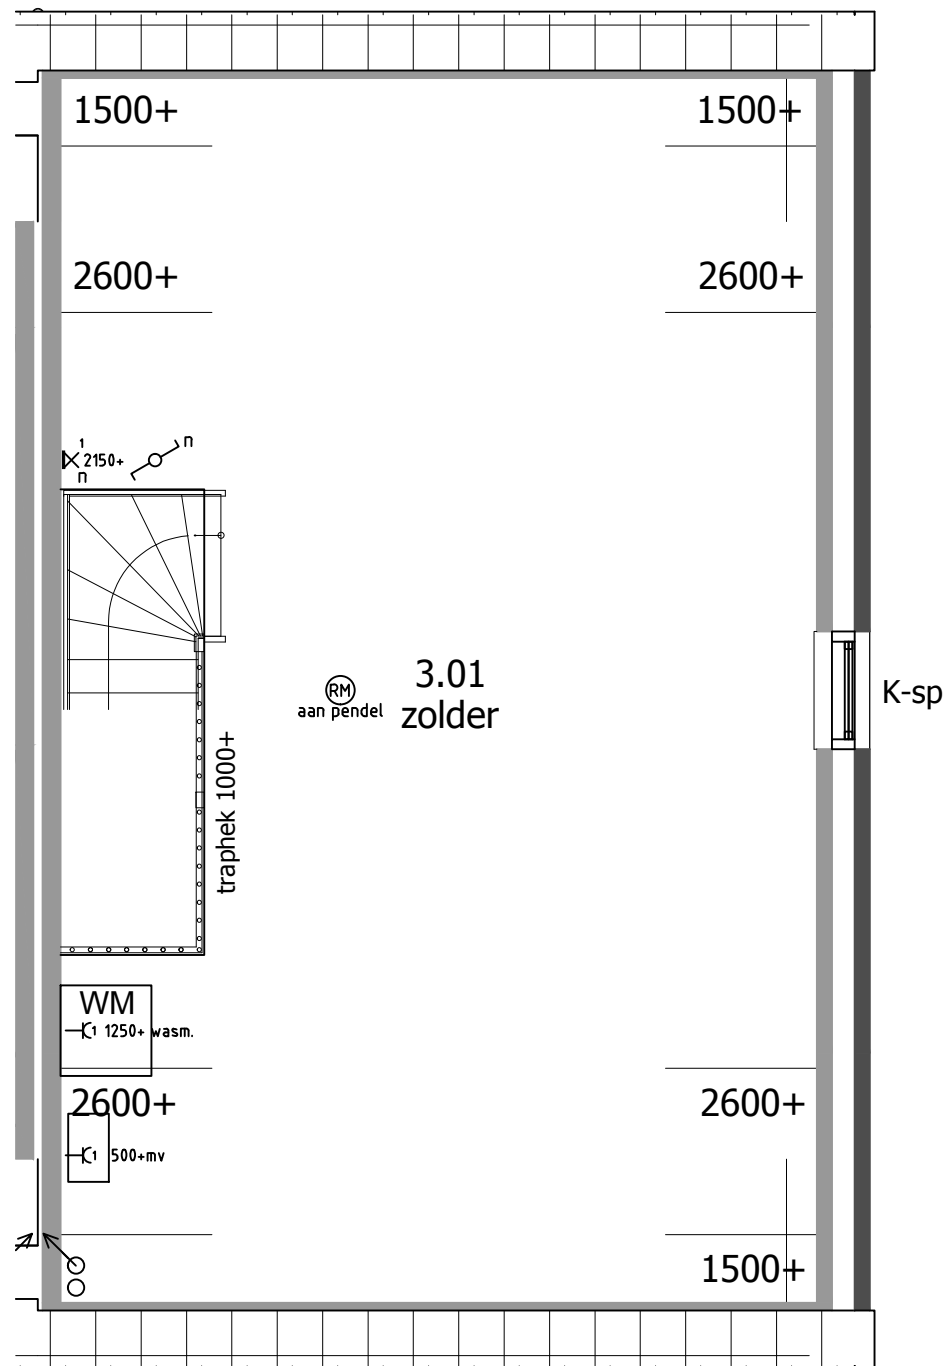

RENVOOI

⊙	Beldrukker
⌋	Schel
⌋	Enkele wandcontactdoos
⌋	Dubbele wandcontactdoos
⌋	Enkelpolige schakelaar
⌋	Wisselschakelaar
⌋	Serienschakelaar
⌋	Combi. schakelaar / wandcontd.
—	Loze leiding
—	Bedrade leiding
— Th	Thermostaat
— ^{CO²}	CO ² sensor
⌋	Perilex aansluiting 2x230V
⌋	Centraaldoos met lichtpunt
Ⓜ	Rookmelder type EI146; 230V
⌋	Centraal aardingspunt
⌋	Aardingspunt metalen delen
⌋	Aarding badkamervloer
⌋	Buitenlichtpunt / wandlichtpunt
⊗	Lichtpunt (spot)

U16025 - KT04

begane grond wonintype 4

Koperstekening

formaat A3 stand

schaal 1:50

bouwnummer : 35

opdrachtgever : fam...

project : 67 woningen Switi Amsterdam

datum : 20-05-2016 EM

gewijzigd :

a	-
b	-
c	-
d	-



Energieweg 17
4231 DJ Meerkerk
tel: 0183 - 35 13 34
fax: 0183 - 35 29 76
info@bot-vdham.nl
www.bot-vdham.nl