


berging niet op werkelijke afstand van woning.

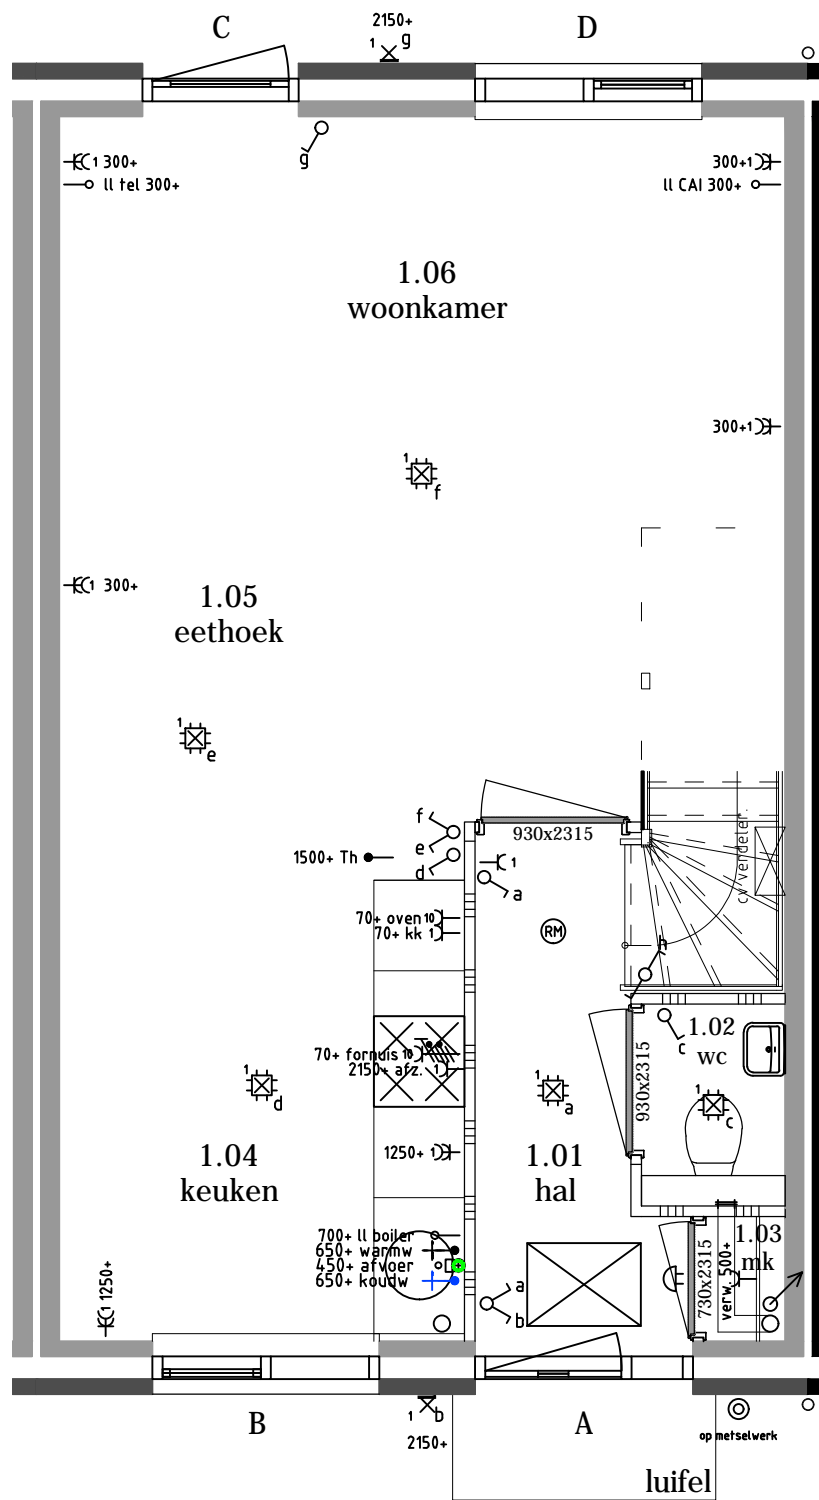

### RENVOOI

- ⊙ Beldrukker
- ⌚ Schel
- ⌚ Enkele wandcontactdoos
- ⌚ Dubbele wandcontactdoos
- ⌚ Enkelpolige schakelaar
- ⌚ Wisselschakelaar
- ⌚ Serieschakelaar
- ⌚ Combi. schakelaar / wandcontd.
- Loze leiding
- Bedrade leiding
- Th Thermostaat
- CO<sup>2</sup> CO<sup>2</sup> sensor
- Perilex aansluiting 2x230V
- ⊙ Centraaldoos met lichtpunt
- Ⓜ Rookmelder type EI146; 230V
- cap Centraal aardingspunt
- ⌚ Aardingspunt metalen delen
- ⊙ Aarding badkamervloer
- ⊙ Buitenlichtpunt / wandlichtpunt
- ⊙ Lichtpunt (spot)

begane grond woningtype 5

# Koperstekening

formaat A3 staand

schaal 1:50

**bouwnummers** : 3+5+7+11+13+15+  
19+21+26+28+38+40 getekend

**bouwnummers** : 2+4+6+8+12+14+18+  
20+22+25+27+37+39+41 gespiegeld

**opdrachtgever** : Bouwnummer fam...

**project** : 67 woningen Switi Amsterdam


**datum** : 20-05-2016 EM

**gewijzigd** :

a	-
b	-
c	-
d	-



Energieweg 17  
4231 DJ Meerkerk  
tel: 0183 - 35 13 34  
fax: 0183 - 35 29 76  
info@bot-vdham.nl  
www.bot-vdham.nl

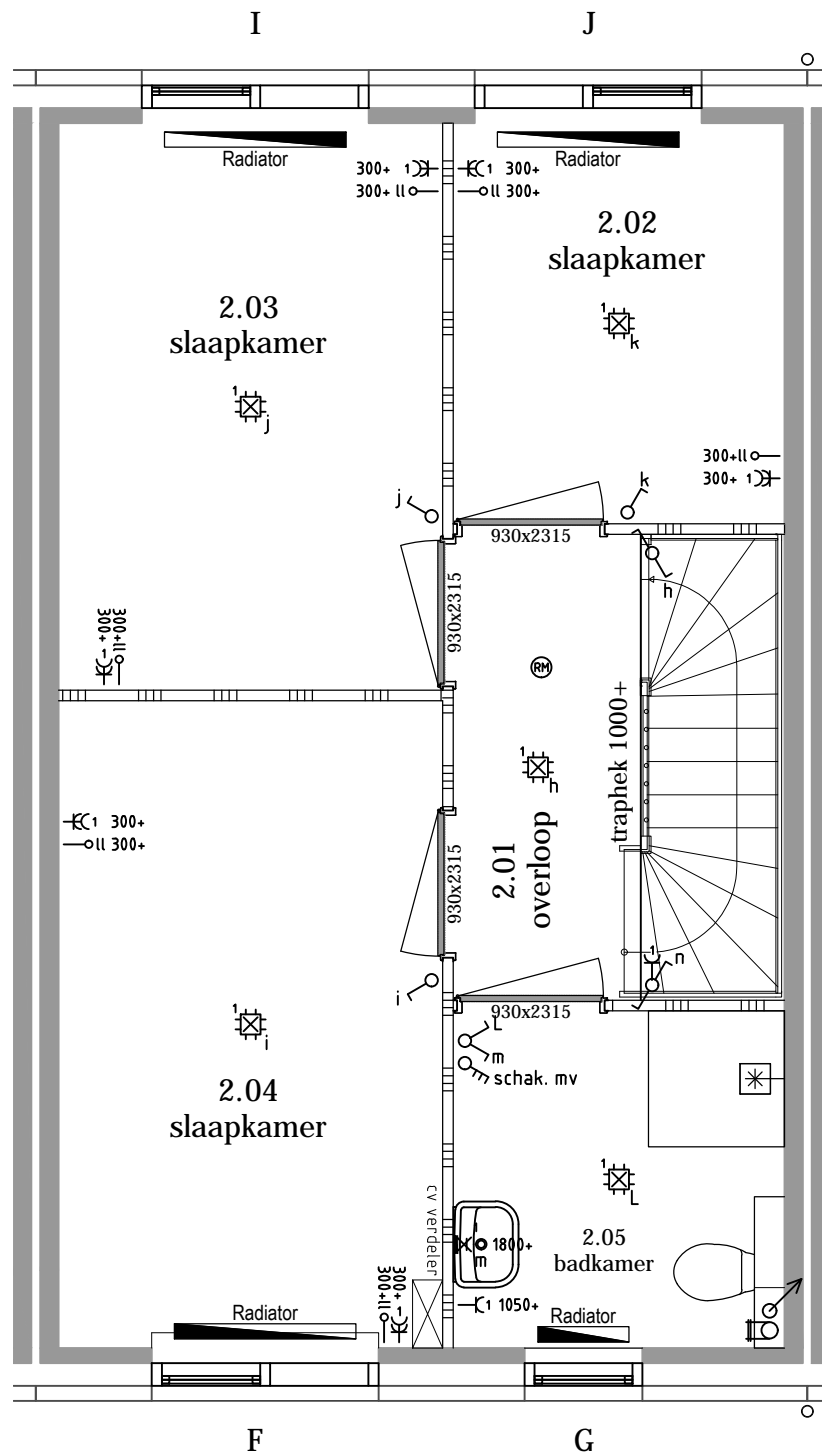

### RENVOOI

	Beldrukker
	Schel
	Enkele wandcontactdoos
	Dubbele wandcontactdoos
	Enkelpolige schakelaar
	Wisselschakelaar
	Serieschakelaar
	Combi. schakelaar / wandcontd.
	Loze leiding
	Bedrade leiding
	Thermostaat
	CO <sup>2</sup> sensor
	Perilex aansluiting 2x230V
	Centraaldoos met lichtpunt
	Rookmelder type EI146; 230V
	Centraal aardingspunt
	Aardingspunt metalen delen
	Aarding badkamervloer
	Buitenlichtpunt / wandlichtpunt
	Lichtpunt (spot)

1e verdieping woningtype 5

# Koperstekening

formaat A3 staand

schaal 1:50

**bouwnummers** : 3+5+7+11+13+15+  
19+21+26+28+38+40 getekend

**bouwnummers** : 2+4+6+8+12+14+18+  
20+22+25+27+37+39+41 gespiegeld

**opdrachtgever** : Bouwnummer fam...

**project** : 67 woningen Switi Amsterdam

**datum** : 20-05-2016 EM

**gewijzigd** :


a	-
b	-
c	-
d	-



Energieweg 17  
4231 DJ Meerkerk  
tel: 0183 - 35 13 34  
fax: 0183 - 35 29 76  
info@bot-vdham.nl  
www.bot-vdham.nl

## RENVOOI

	Beldrukker
	Schel
	Enkele wandcontactdoos
	Dubbele wandcontactdoos
	Enkelpolige schakelaar
	Wisselschakelaar
	Serieschakelaar
	Combi. schakelaar / wandcontd.
	Loze leiding
	Bedrade leiding
	Thermostaat
	CO <sup>2</sup> sensor
	Perilex aansluiting 2x230V
	Centraaldoos met lichtpunt
	Rookmelder type EI146; 230V
	Centraal aardingspunt
	Aardingspunt metalen delen
	Aarding badkamervloer
	Buitenlichtpunt / wandlichtpunt
	Lichtpunt (spot)

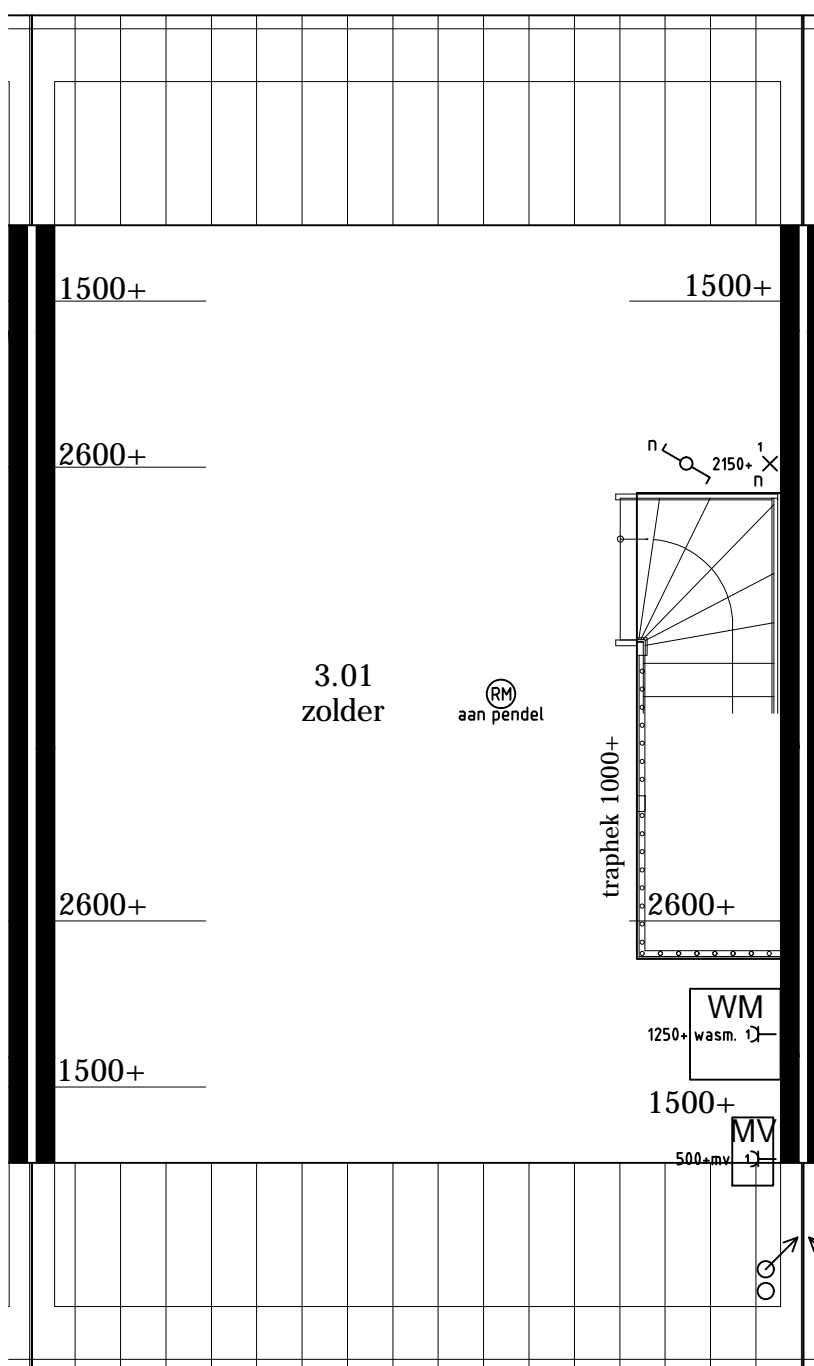

zolder woningtype 5

# Koperstekening

formaat A3 staand

schaal 1:50

**bouwnummers** : 3+5+7+11+13+15+  
19+21+26+28+38+40 getekend

**bouwnummers** : 2+4+6+8+12+14+18+  
20+22+25+27+37+39+41 gespiegeld

**opdrachtgever** : Bouwnummer fam...

**project** : 67 woningen Switi Amsterdam

**datum** : 20-05-2016 EM

**gewijzigd** :

a	-
b	-
c	-
d	-



Energieweg 17  
4231 DJ Meerkerk  
tel: 0183 - 35 13 34  
fax: 0183 - 35 29 76  
info@bot-vdham.nl  
www.bot-vdham.nl