




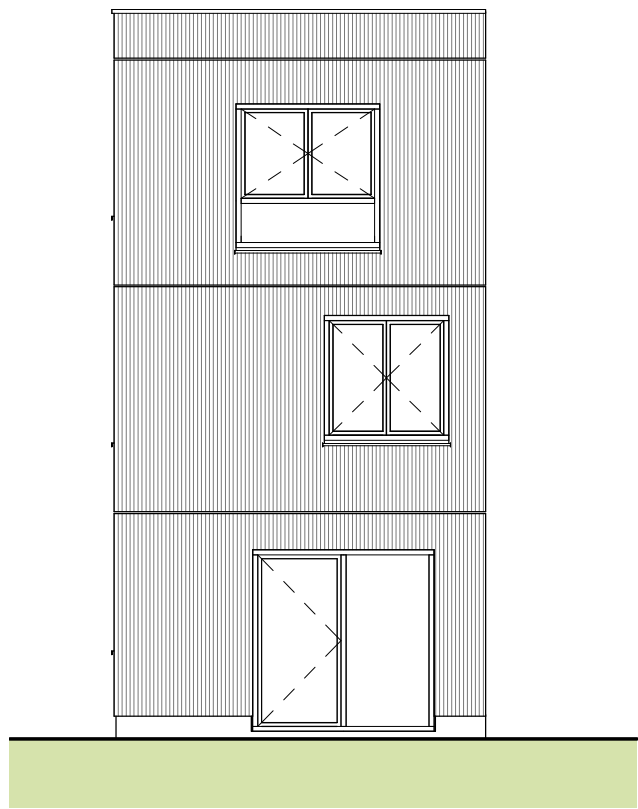


voorgevel

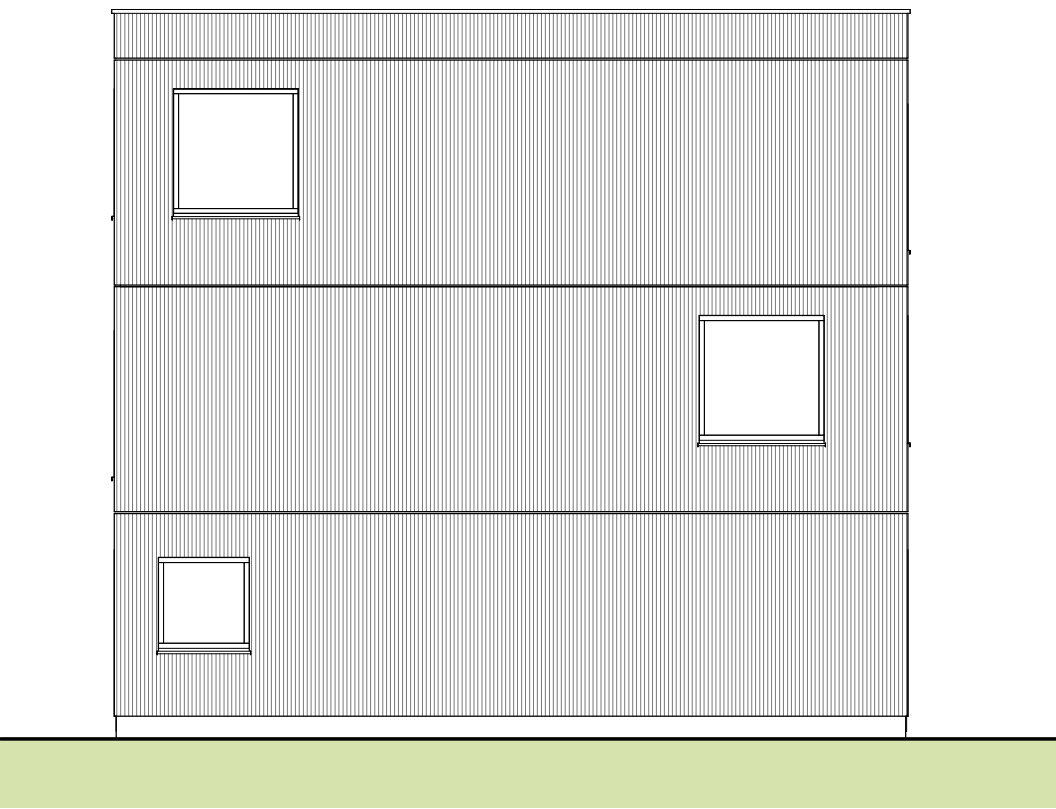


linkergevel

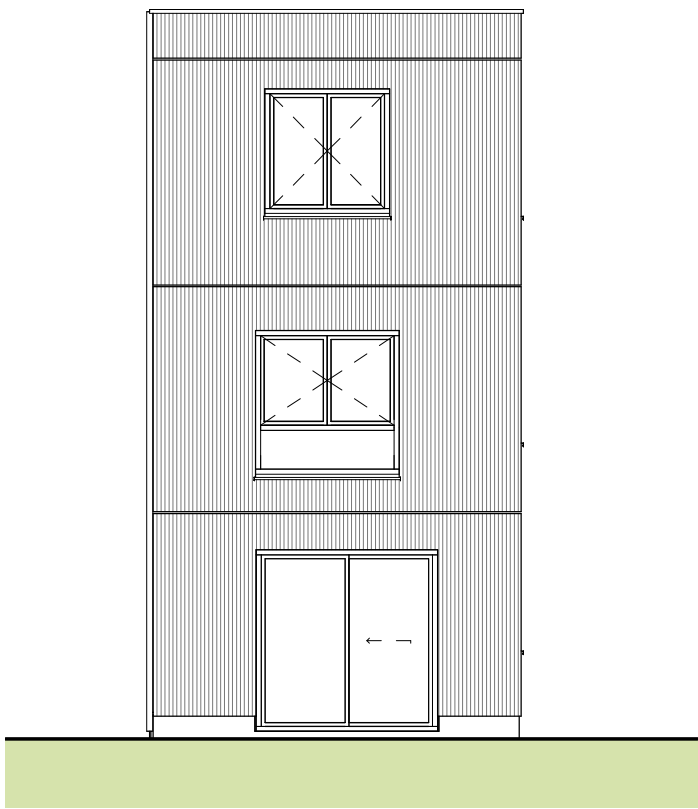


achtergevel

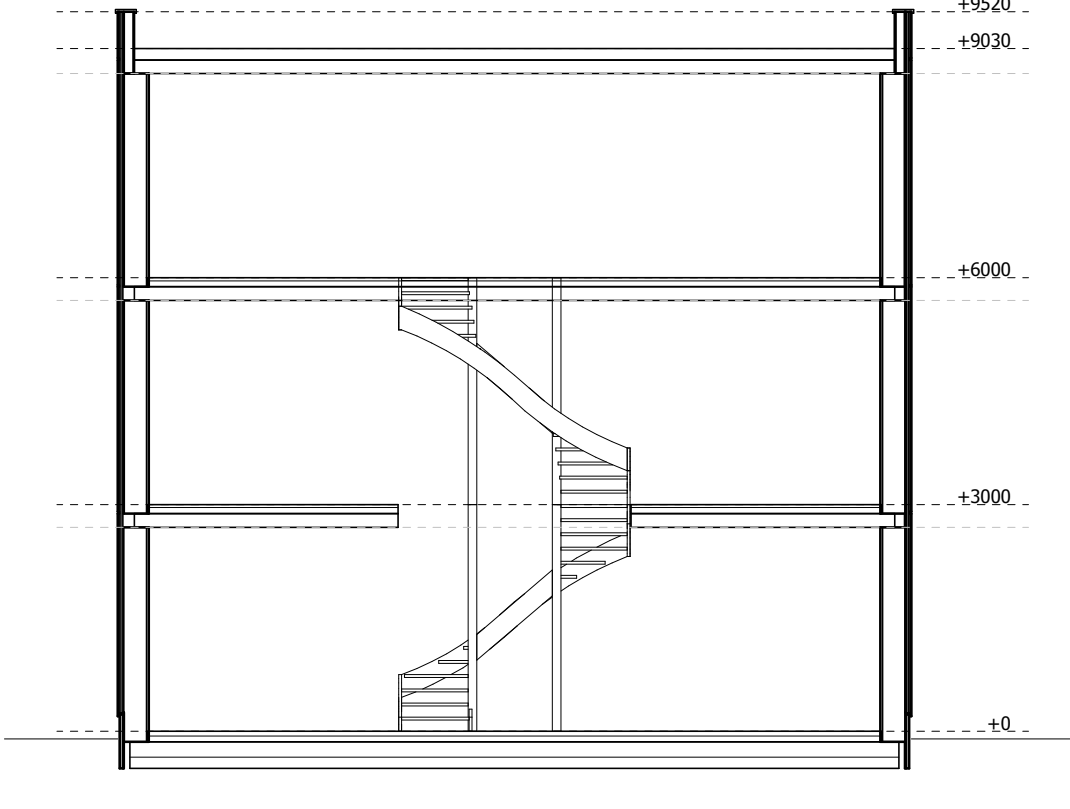


langsdoorsnede

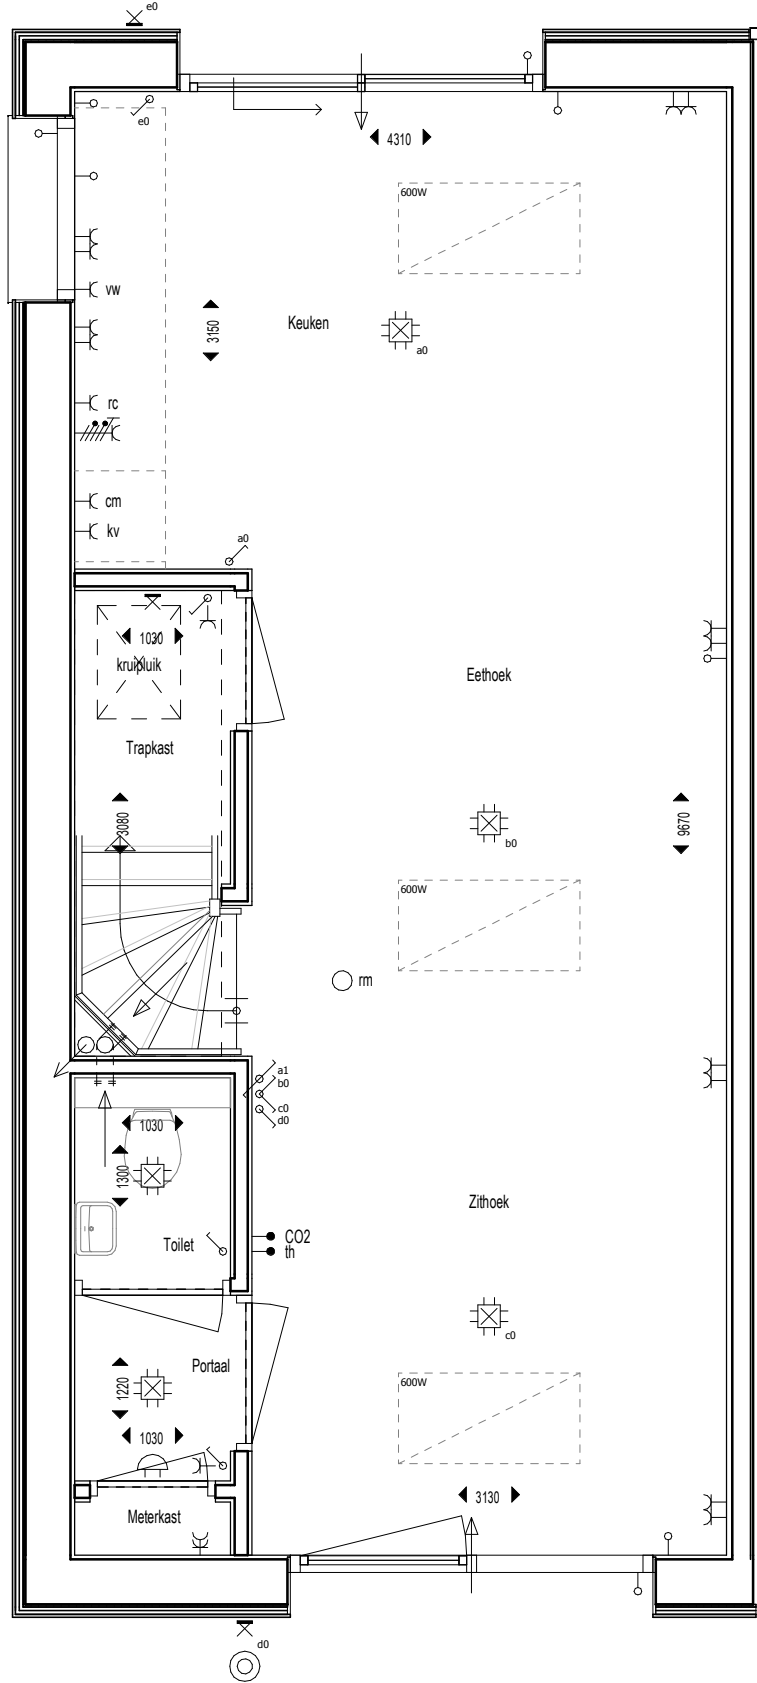

begane grond

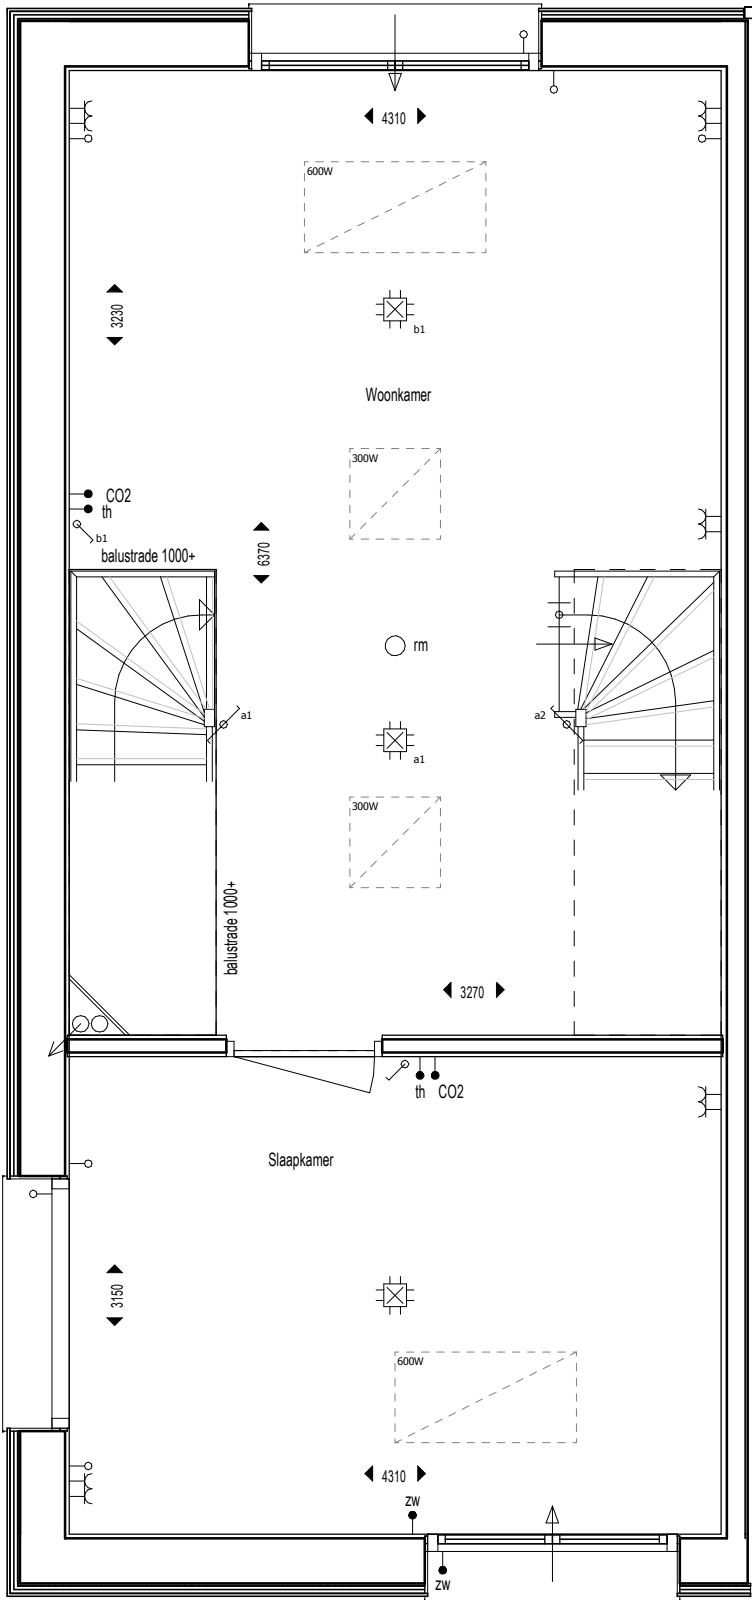

eerste verdieping

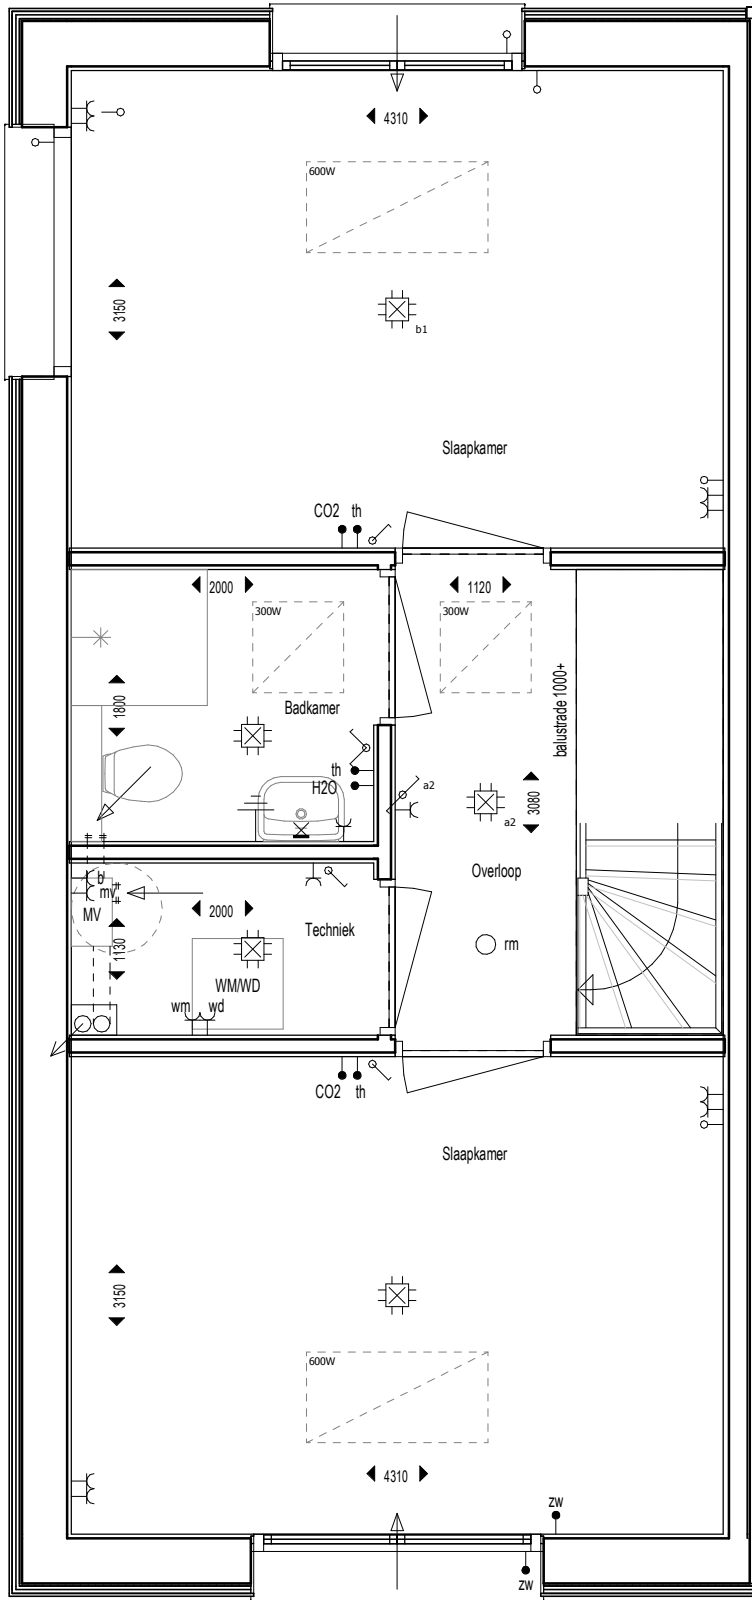

tweede verdieping

renvooi

	IR-paneel (locatie indicatief)
	wand/voordeur ventilatie (locatie indicatief)
	plafond/voerdeur ventilatie (locatie indicatief)
	rookmelder
	centraal aardingspunt
	bedrukker
	schel
	plafondlichtpunt
	centraaldoos met lichtpunt
	wandlichtpunt
	loze leiding naar meterkast
	schakelaar, enkel
	schakelaar, serie
	schakelaar, wissel
	cab
	televisie
	CO2 sensor tbv ventilatieunit
	luchtvochtigheid sensor tbv ventilatieunit
	telefoon
	ruimte thermostat
	zonwering
	wandcontactdoos dubbel
	wandcontactdoos dubbel opbouw
	wandcontactdoos enkel
	wandcontactdoos kookgroep
	boiler
	combi magnetron/oven
	koel-vriescombinatie
	mechanische ventilatie unit
	re-circulatiekap
	vaatwasser
	wasdroger
	wasmachine