



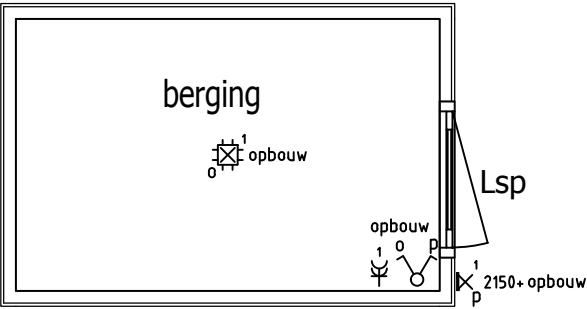

berging niet op werkelijke afstand van woning.

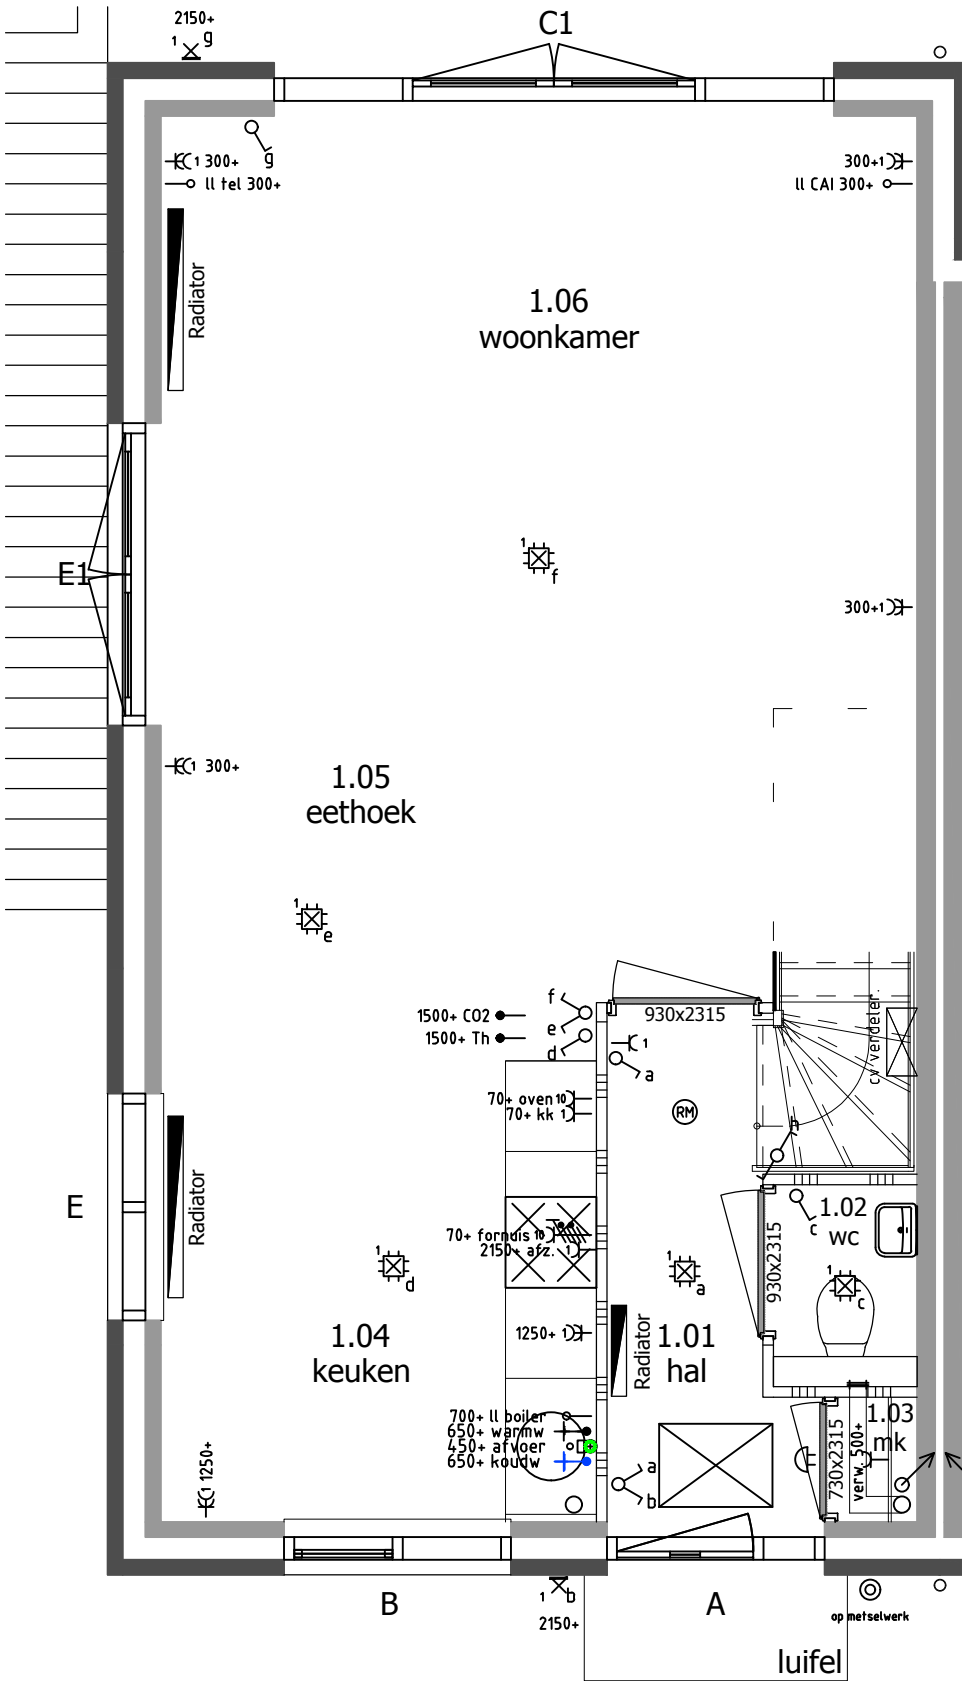

RENVOOI

Beldrukker

Schel

Enkele wandcontactdoos

Dubbele wandcontactdoos

Enkelpolige schakelaar

Wisselschakelaar

Serieschakelaar

Combi. schakelaar / wandcontd.

Loze leiding

Bedrade leiding

Thermostaat

CO² sensor

Perilex aansluiting 2x230V

Centraaldoos met lichtpunt

Rookmelder type EI146; 230V

Centraal aardingspunt

Aardingspunt metalen delen

Aarding badkamervloer

Buitenlichtpunt / wandlichtpunt

Lichtpunt (spot)

U16025 - KT04

begane grond woningtype 4

Koperstekening

formaat A3 staand

schaal 1:50

bouwnummer

:

50

opdrachtgever

:

fam...

project

:

67 woningen Switi Amsterdam

datum

:

20-05-2016 EM

gewijzigd

:

aannemersbedrijf

woningbouw
utiliteitswerken

Bot & van der Ham b.v.

Energieweg 17

4231 DJ Meerkkerk

tel: 0183 - 35 13 34

fax: 0183 - 35 29 76

info@bot-vdham.nl

www.bot-vdham.nl

RENVOOI

Beldrukker

Schel

Enkele wandcontactdoos

Dubbele wandcontactdoos

Enkelpolige schakelaar

Wisselschakelaar

Serieschakelaar

Combi. schakelaar / wandcontd.

Loze leiding

Bedrade leiding

Thermostaat

CO² sensor

Perilex aansluiting 2x230V

Centraaldoos met lichtpunt

Rookmelder type EI146; 230V


Centraal aardingspunt

Aardingspunt metalen delen

Aarding badkamervloer

Buitenlichtpunt / wandlichtpunt

Lichtpunt (spot)

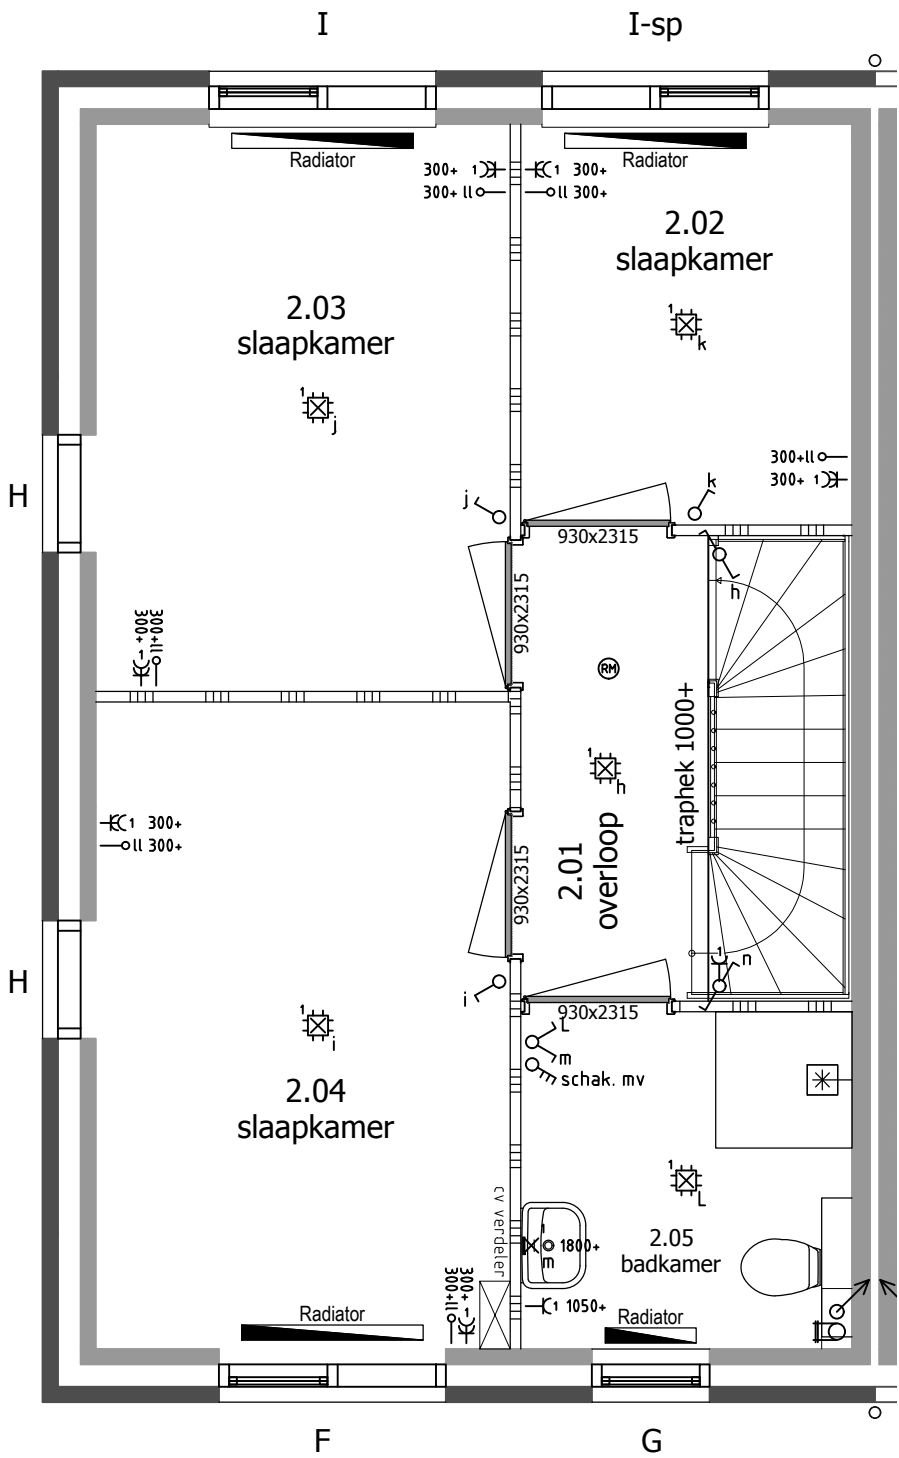

U16025 - KT04

1e verdieping woningtype 4

Koperstekening

formaat A3 staand

schaal 1:50

bouwnummer

:

50

opdrachtgever

:

fam...

project

:

67 woningen Switi Amsterdam

datum

:

20-05-2016 EM

gewijzigd

:

a	-
b	-
c	-
d	-

aannemersbedrijf

woningbouw
utiliteitswerken

Bot & van der Ham

b.v.

Energieweg 17


4231 DJ Meerkkerk

tel: 0183 - 35 13 34

fax: 0183 - 35 29 76

info@bot-vdham.nl

www.bot-vdham.nl

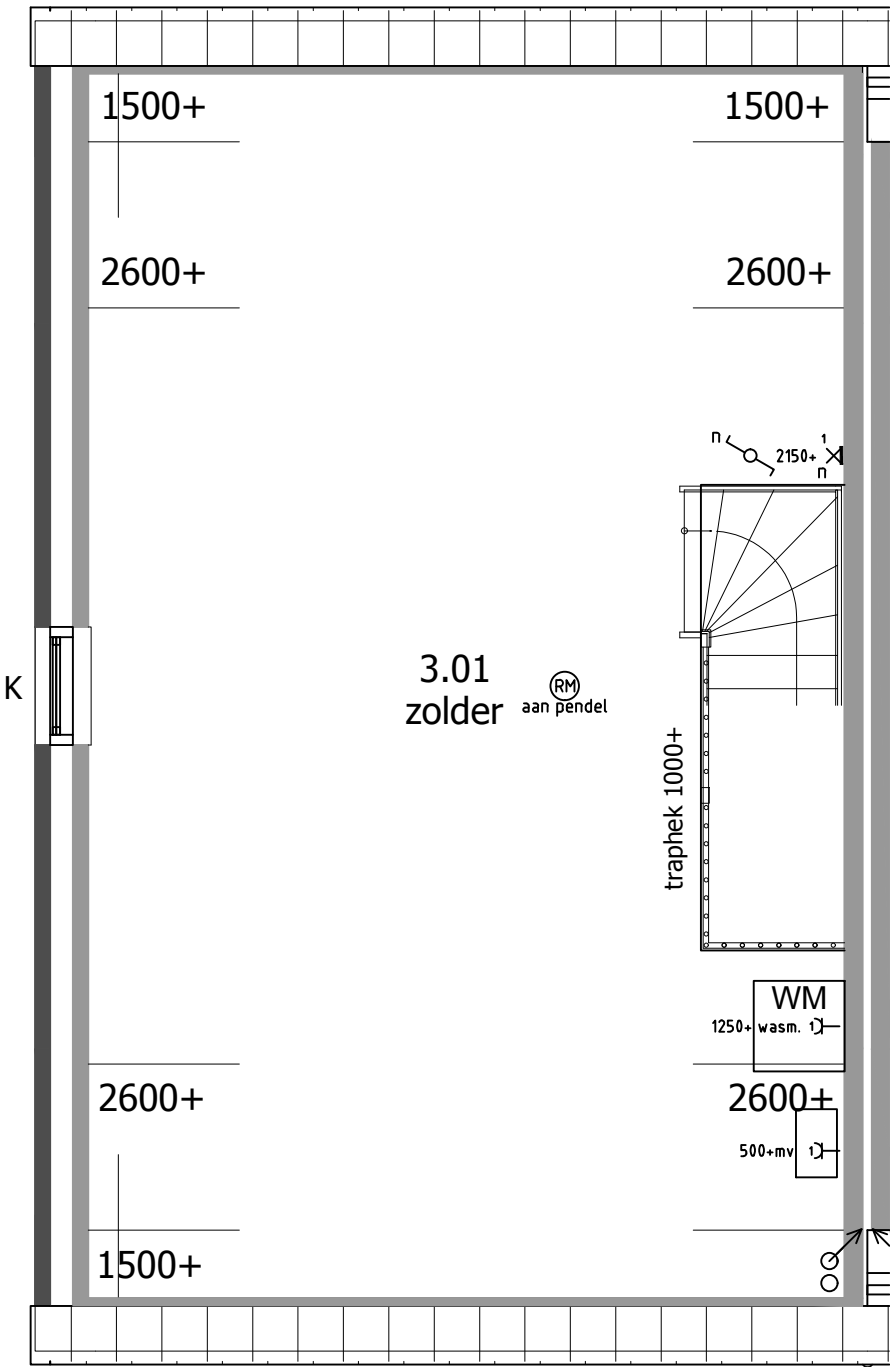

RENVOOI

	Beldrukker
	Schel
	Enkele wandcontactdoos
	Dubbele wandcontactdoos
	Enkelpolige schakelaar
	Wisselschakelaar
	Serieschakelaar
	Combi. schakelaar / wandcontd.
	Loze leiding
	Bedrade leiding
	Thermostaat
	CO ² sensor
	Perilex aansluiting 2x230V
	Centraaldoos met lichtpunt
	Rookmelder type EI146; 230V
	Centraal aardingspunt
	Aardingspunt metalen delen
	Aarding badkamervloer
	Buitenlichtpunt / wandlichtpunt
	Lichtpunt (spot)

U16025 - KT04
zolder woningtype 4

Koperstekening

formaat A3 staand
schaal 1:50

aannemersbedrijf


Bot & van der Ham b.v.

woningbouw
utiliteitswerken


Energieweg 17
4231 DJ Meerkkerk
tel: 0183 - 35 13 34
fax: 0183 - 35 29 76
info@bot-vdham.nl
www.bot-vdham.nl

bouwnummer : 50
opdrachtgever : fam...
project : 67 woningen Switi Amsterdam
datum : 20-05-2016 EM
gewijzigd :

a	-
b	-
c	-
d	-

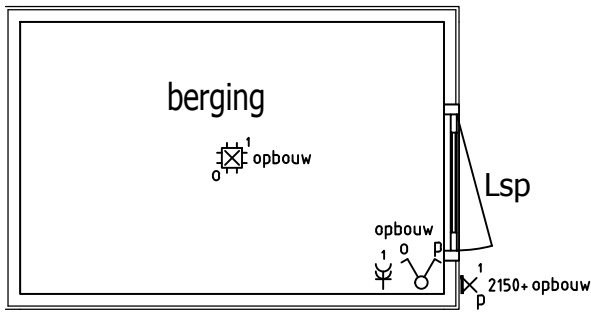

berging niet op werkelijke afstand van woning.

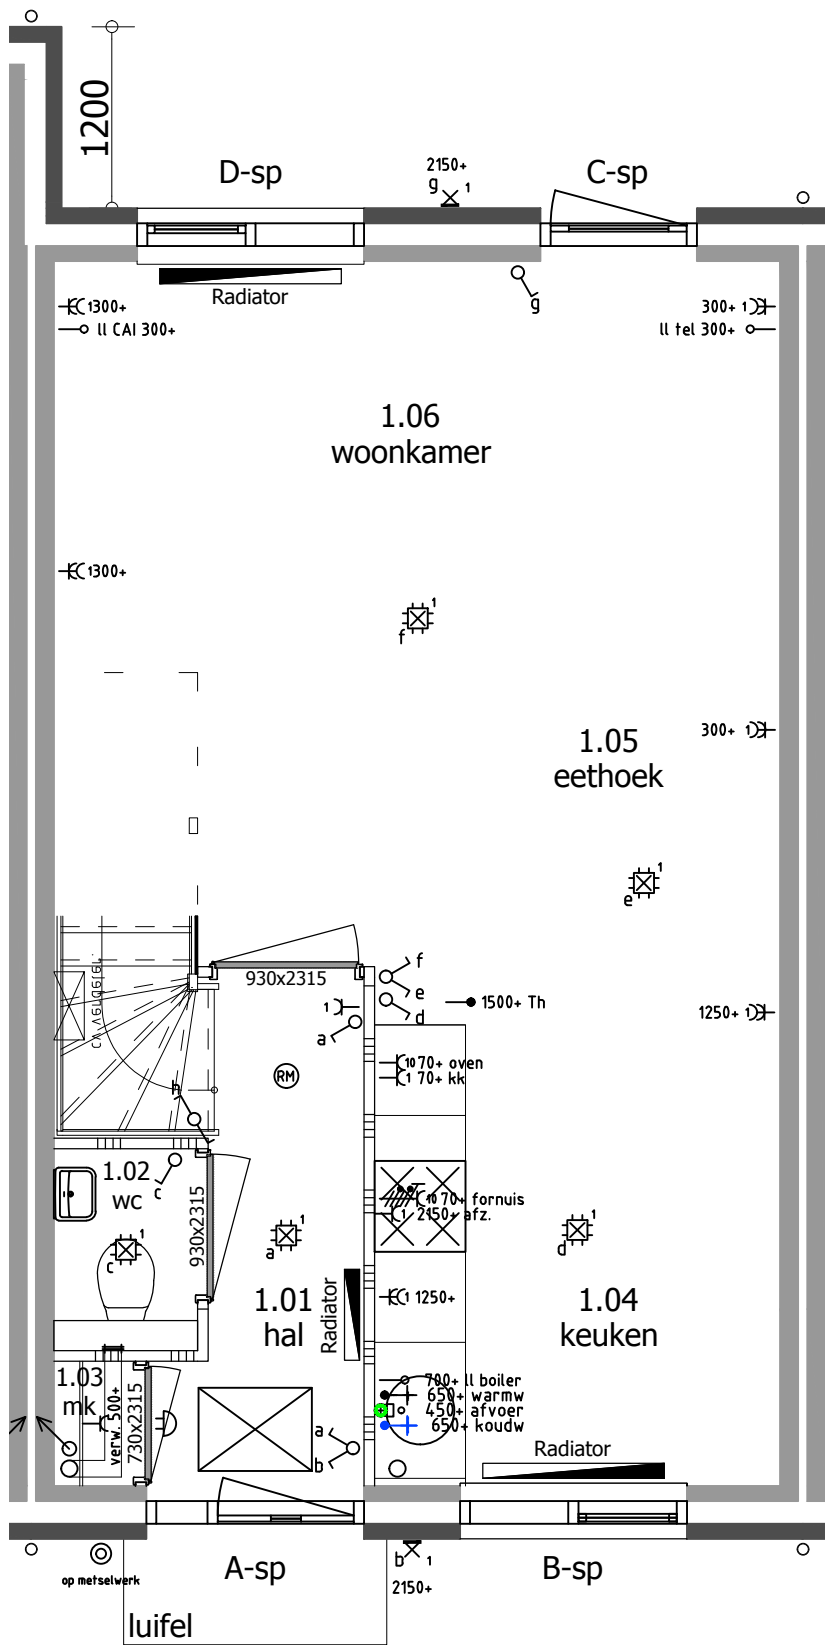

RENVOOI

- Beldrukker
- Schel
- Enkele wandcontactdoos
- Dubbele wandcontactdoos
- Enkelpolige schakelaar
- Wisselschakelaar
- Serieschakelaar
- Combi. schakelaar / wandcontd.
- Loze leiding
- Bedrade leiding
- Thermostaat
- CO² sensor
- Perilex aansluiting 2x230V
- Centraaldoos met lichtpunt
- Rookmelder type EI146; 230V
- Cap Centraal aardingspunt
- Aardingspunt metalen delen
- Aarding badkamervloer
- Buitenlichtpunt / wandlichtpunt
- Lichtpunt (spot)

U16025 - KT05
begane grond woningtype 5
Koperstekening
formaat A3 staand
schaal 1:50

bouwnummer : 51
opdrachtgever : fam...
project : 67 woningen Switi Amsterdam
datum : 20-05-2016 EM
gewijzigd :

a	-
b	-
c	-
d	-



Energieweg 17
4231 DJ Meerkkerk
tel: 0183 - 35 13 34
fax: 0183 - 35 29 76
info@bot-vdham.nl
www.bot-vdham.nl

RENVOOI



Beldrukker



Schel



Enkele wandcontactdoos



Dubbele wandcontactdoos



Enkelpolige schakelaar



Wisselschakelaar



Serieschakelaar



Combi. schakelaar / wandcontd.



Loze leiding



Bedrade leiding



Thermostaat



CO² sensor



Perilex aansluiting 2x230V



Centraaldoos met lichtpunt



Rookmelder type EI146; 230V



Centraal aardingspunt



Aardingspunt metalen delen




Aarding badkamervloer



Buitenlichtpunt / wandlichtpunt



Lichtpunt (spot)

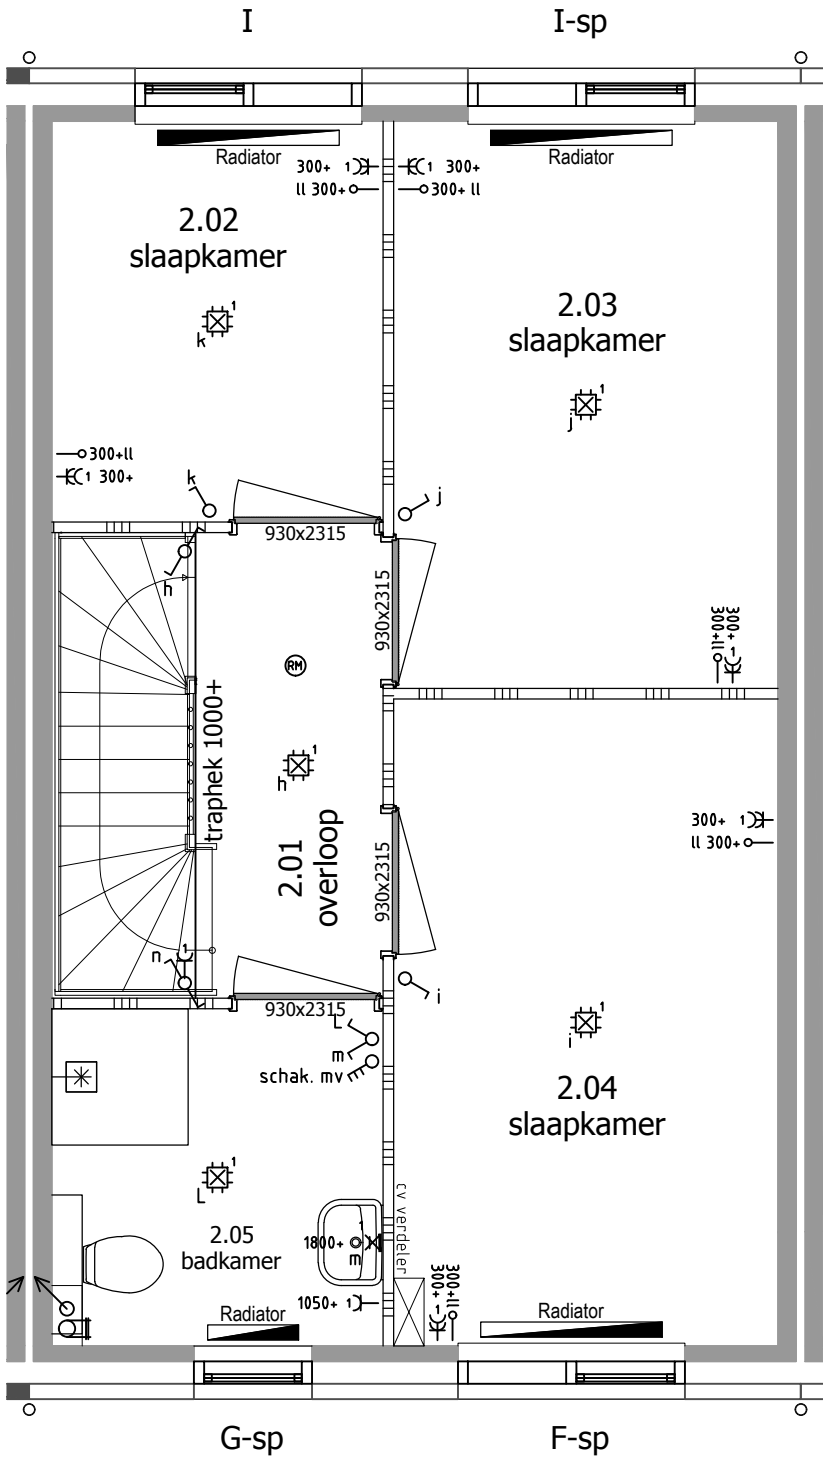

U16025 - KT05
1e verdieping woningtype 5
Koperstekening
formaat A3 staand
schaal 1:50

aannemersbedrijf



woningbouw
utiliteitswerken


van der Ham b.v.

Energieweg 17
4231 DJ Meerkkerk
tel: 0183 - 35 13 34
fax: 0183 - 35 29 76
info@bot-vdham.nl
www.bot-vdham.nl

bouwnummer : 51
opdrachtgever : fam...
project : 67 woningen Switi Amsterdam
datum : 20-05-2016 EM
gewijzigd :

a	-
b	-
c	-
d	-


	Beldrukker
	Schel
	Enkele wandcontactdoos
	Dubbele wandcontactdoos
	Enkelpolige schakelaar
	Wisselschakelaar
	Serieschakelaar
	Combi. schakelaar / wandcontd.
	Loze leiding
	Bedrade leiding
	Thermostaat
	CO ² sensor
	Perilex aansluiting 2x230V
	Centraaldoos met lichtpunt
	Roommelder type EI146; 230V
	Centraal aardingspunt
	Aardingspunt metalen delen
	Aarding badkamervloer
	Buitenlichtpunt / wandlichtpunt
	Lichtpunt (spot)

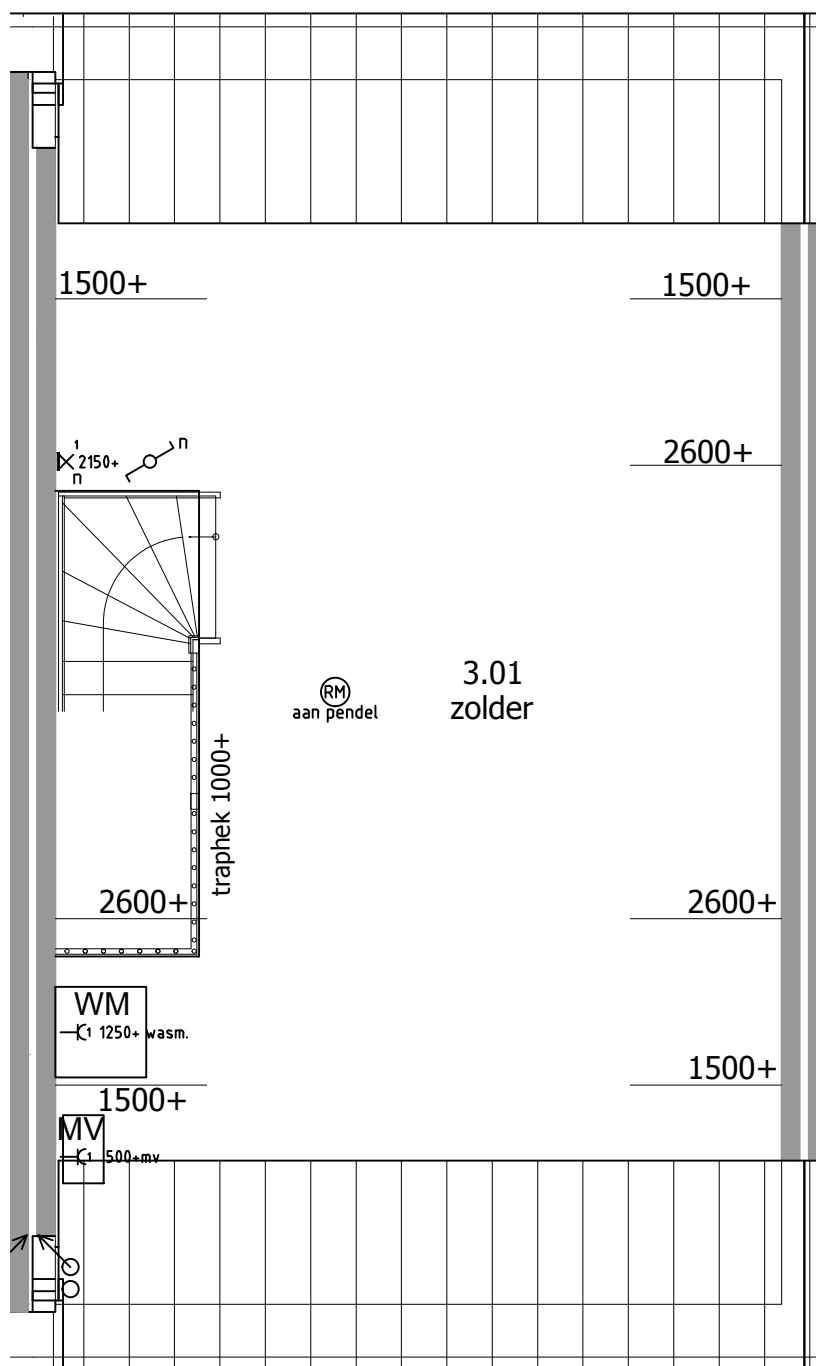


schaal 1:50

gewijzigd

a	-
b	-
c	-
d	-

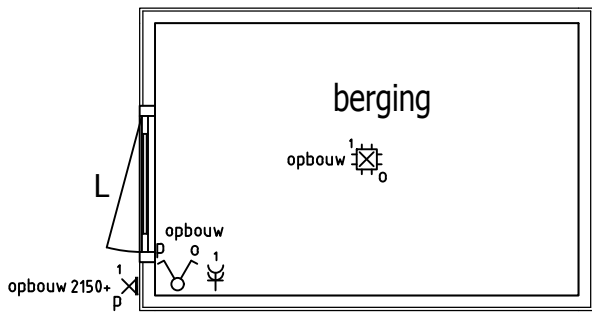

berging niet op werkelijke afstand van woning.

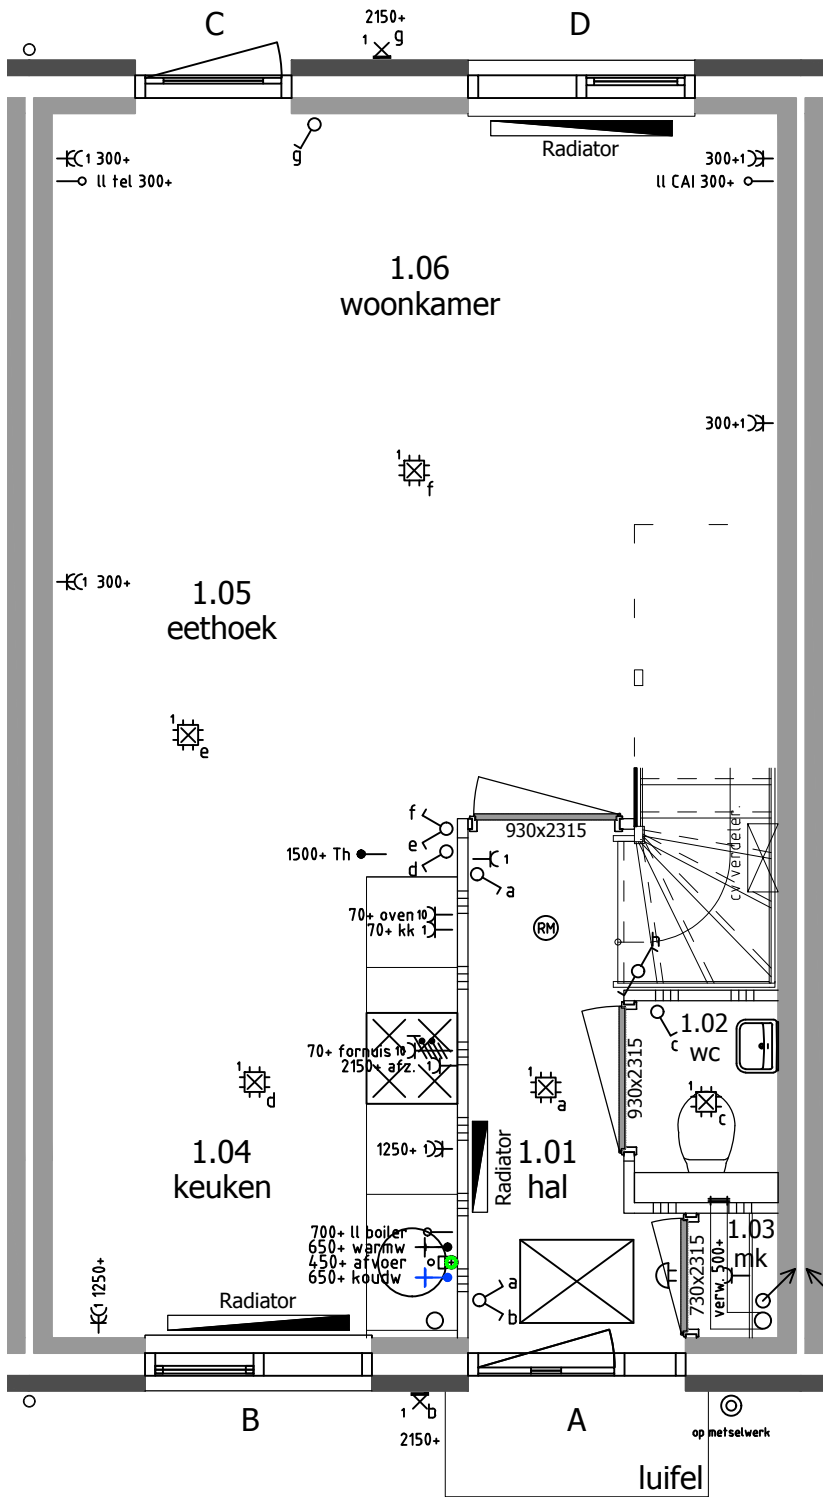

RENVOOI

- Beldrukker
- Schel
- Enkele wandcontactdoos
- Dubbele wandcontactdoos
- Enkelpolige schakelaar
- Wisselschakelaar
- Serieschakelaar
- Combi. schakelaar / wandcontd.
- Loze leiding
- Bedrade leiding
- Thermostaat
- CO² sensor
- Perilex aansluiting 2x230V
- Centraaldoos met lichtpunt
- Rookmelder type EI146; 230V
- Cap Centraal aardingspunt
- Aardingspunt metalen delen
- Aarding badkamervloer
- Buitenlichtpunt / wandlichtpunt
- Lichtpunt (spot)

U16025 - KT05
begane grond woningtype 5
Koperstekening
formaat A3 staat
schaal 1:50

bouwnummer : 52
opdrachtgever : fam...
project : 67 woningen Switi Amsterdam
datum : 20-05-2016 EM
gewijzigd :

a	-
b	-
c	-
d	-



Energieweg 17
4231 DJ Meerkkerk
tel: 0183 - 35 13 34
fax: 0183 - 35 29 76
info@bot-vdham.nl
www.bot-vdham.nl

RENVOOI



Beldrukker



Schel



Enkele wandcontactdoos



Dubbele wandcontactdoos



Enkelpolige schakelaar



Wisselschakelaar



Serieschakelaar



Combi. schakelaar / wandcontd.



Loze leiding



Bedrade leiding



Thermostaat



CO² sensor



Perilex aansluiting 2x230V



Centraaldoos met lichtpunt



Rookmelder type EI146; 230V



Centraal aardingspunt



Aardingspunt metalen delen




Aarding badkamervloer



Buitenlichtpunt / wandlichtpunt



Lichtpunt (spot)

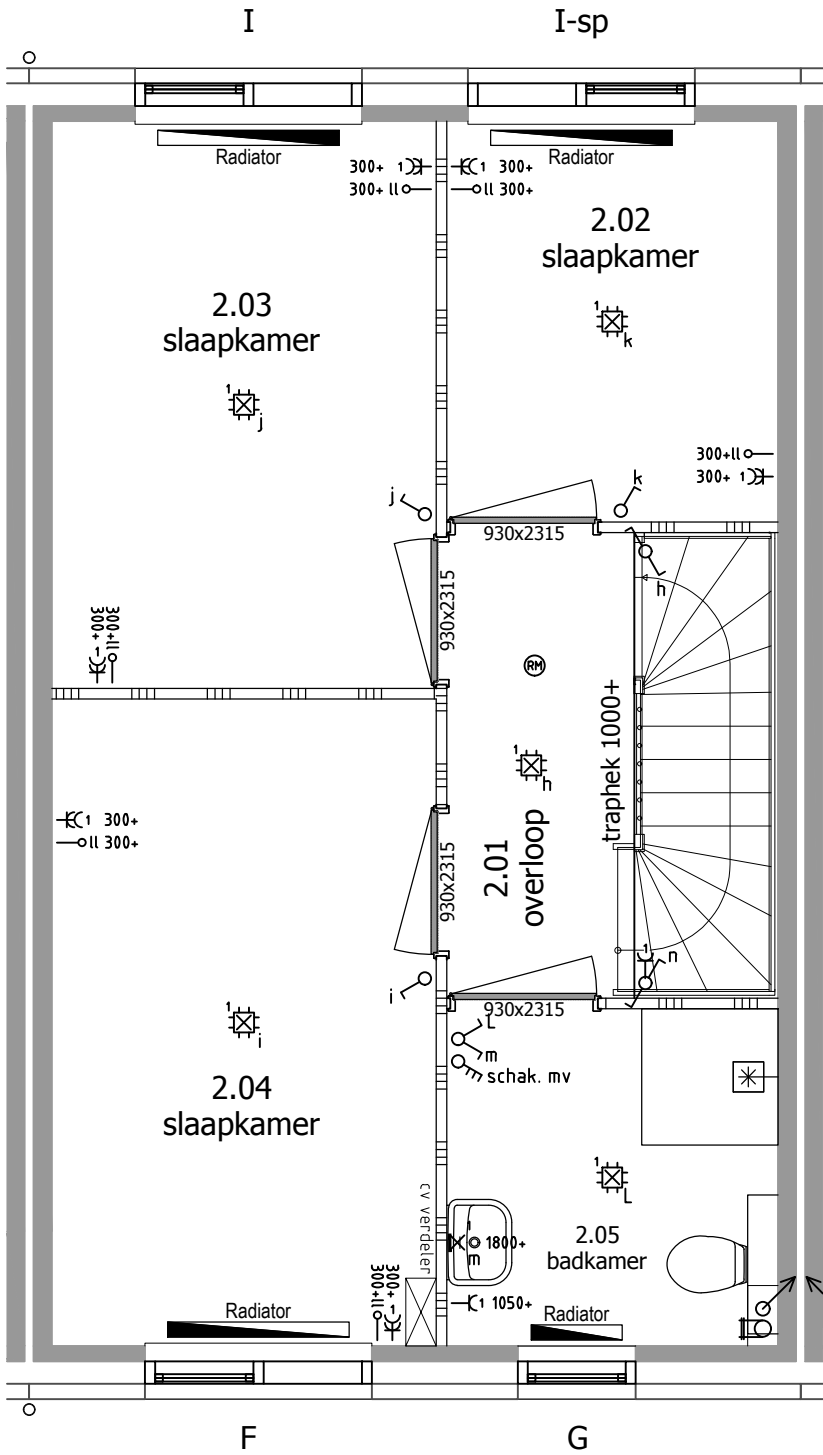

U16025 - KT05
1e verdieping woningtype 5
Koperstekening
formaat A3 staand
schaal 1:50

bouwnummer : 52
opdrachtgever : fam...
project : 67 woningen Switi Amsterdam
datum : 20-05-2016 EM
gewijzigd :

a	-
b	-
c	-
d	-

aannemersbedrijf



woningbouw
utiliteitswerken

van der Ham b.v.

Energieweg 17
4231 DJ Meerkkerk
tel: 0183 - 35 13 34
fax: 0183 - 35 29 76
info@bot-vdham.nl
www.bot-vdham.nl

RENVOOI



Beldrukker

Schel

Enkele wandcontactdoos

Dubbele wandcontactdoos

Enkelpolige schakelaar

Wisselschakelaar

Serieschakelaar

Combi. schakelaar / wandcontd.

Loze leiding

Bedrade leiding

Thermostaat

CO² sensor

Perilex aansluiting 2x230V

Centraaldoos met lichtpunt

Rookmelder type EI146; 230V


Centraal aardingspunt

Aardingspunt metalen delen

Aarding badkamervloer

Buitenlichtpunt / wandlichtpunt

Lichtpunt (spot)

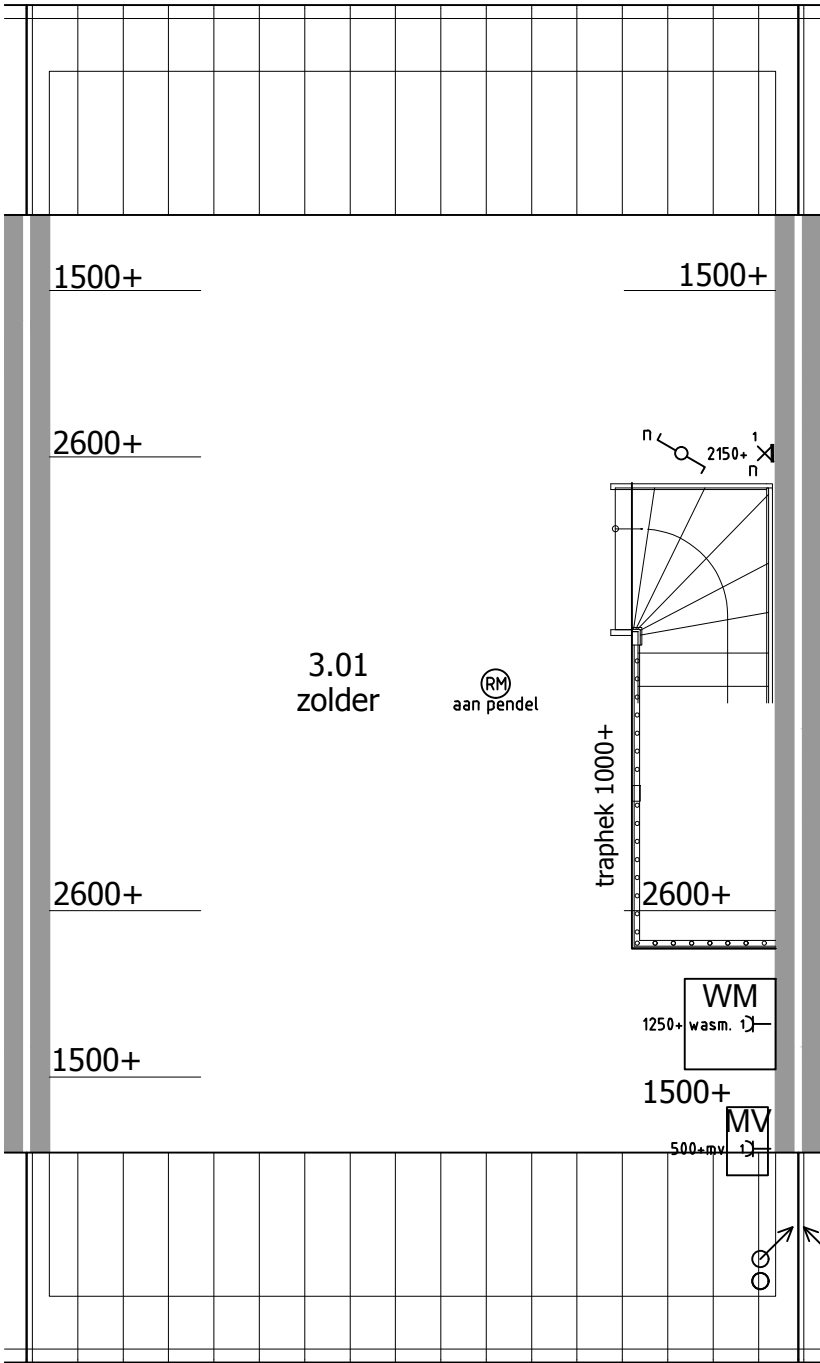


U16025 - KT05
zolder woningtype 5

Koperstekening

formaat A3 staand
schaal 1:50

aannemersbedrijf

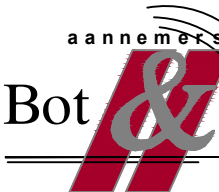

Bot & van der Ham b.v.

woningbouw
utiliteitswerken

Energieweg 17
4231 DJ Meerkkerk
tel: 0183 - 35 13 34
fax: 0183 - 35 29 76
info@bot-vdham.nl
www.bot-vdham.nl

bouwnummer : 52


opdrachtgever : fam...

project : 67 woningen Switi Amsterdam


datum : 20-05-2016 EM

gewijzigd :

a	-
b	-
c	-
d	-

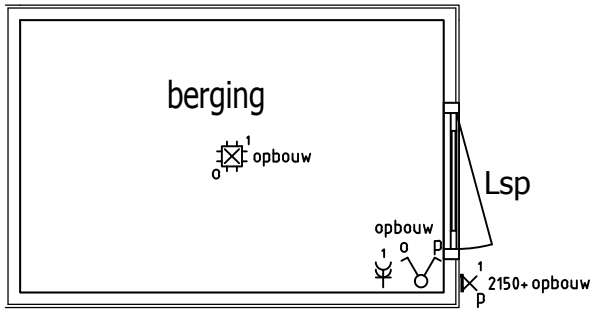

berging niet op werkelijke afstand van woning.

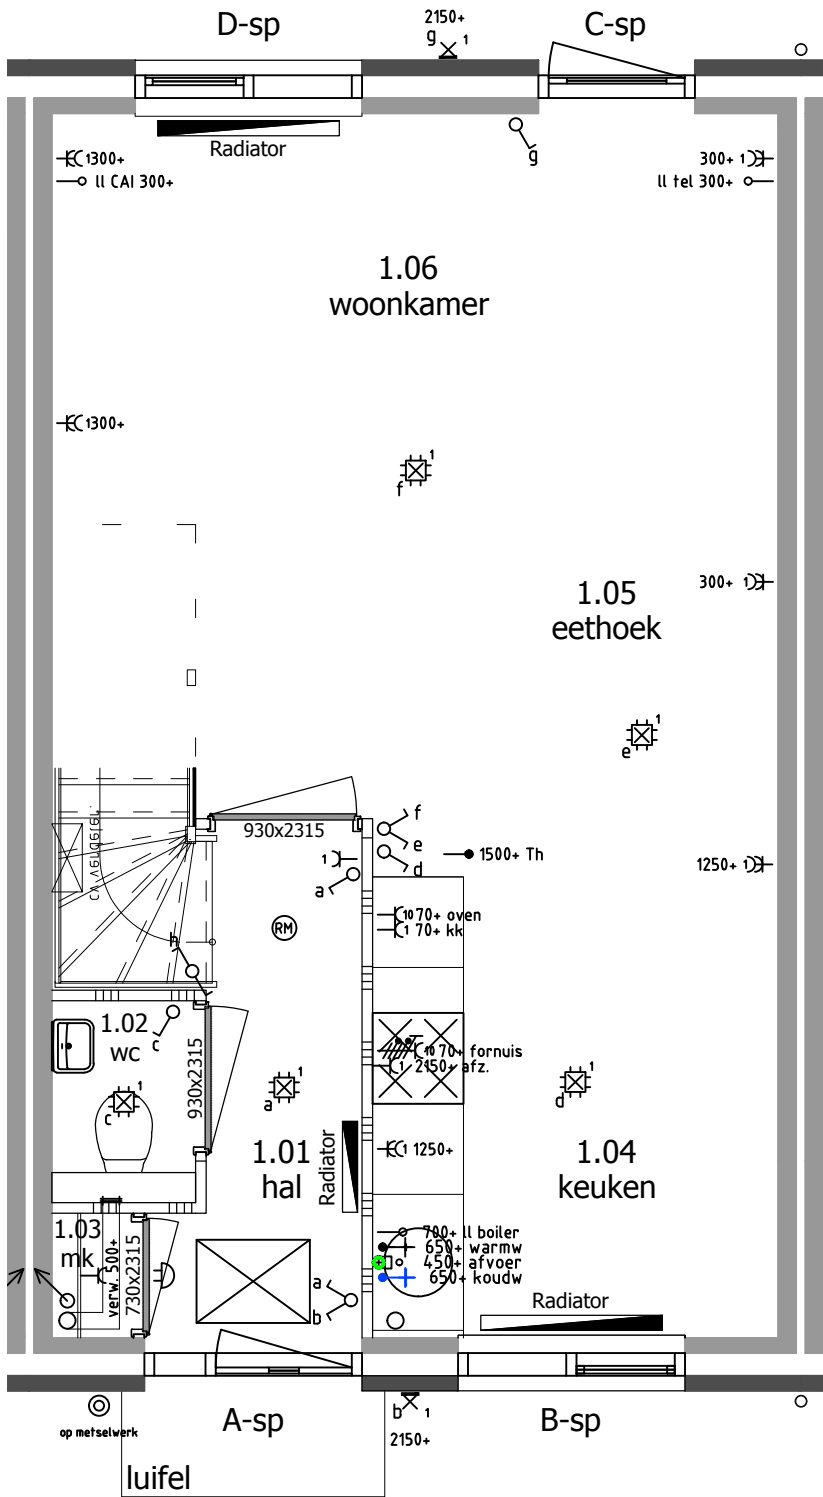

RENVOOI

- Beldrukker
- Schel
- Enkele wandcontactdoos
- Dubbele wandcontactdoos
- Enkelpolige schakelaar
- Wisselschakelaar
- Serieschakelaar
- Combi. schakelaar / wandcontd.
- Loze leiding
- Bedrade leiding
- Thermostaat
- CO² sensor
- Perilex aansluiting 2x230V
- Centraaldoos met lichtpunt
- Rookmelder type EI146; 230V
- Cap Centraal aardingspunt
- Aardingspunt metalen delen
- Aarding badkamervloer
- Buitenlichtpunt / wandlichtpunt
- Lichtpunt (spot)

U16025 - KT05
begane grond woningtype 5
Koperstekening
formaat A3 staand
schaal 1:50

bouwnummer : 53
opdrachtgever : fam...
project : 67 woningen Switi Amsterdam
datum : 20-05-2016 EM
gewijzigd :

a	-
b	-
c	-
d	-



Energieweg 17
4231 DJ Meerkkerk
tel: 0183 - 35 13 34
fax: 0183 - 35 29 76
info@bot-vdham.nl
www.bot-vdham.nl

RENVOOI



Beldrukker



Schel



Enkele wandcontactdoos



Dubbele wandcontactdoos



Enkelpolige schakelaar



Wisselschakelaar



Serieschakelaar



Combi. schakelaar / wandcontd.



Loze leiding



Bedrade leiding



Thermostaat



CO² sensor



Perilex aansluiting 2x230V



Centraaldoos met lichtpunt



Rookmelder type EI146; 230V



Centraal aardingspunt



Aardingspunt metalen delen




Aarding badkamervloer



Buitenlichtpunt / wandlichtpunt




Lichtpunt (spot)

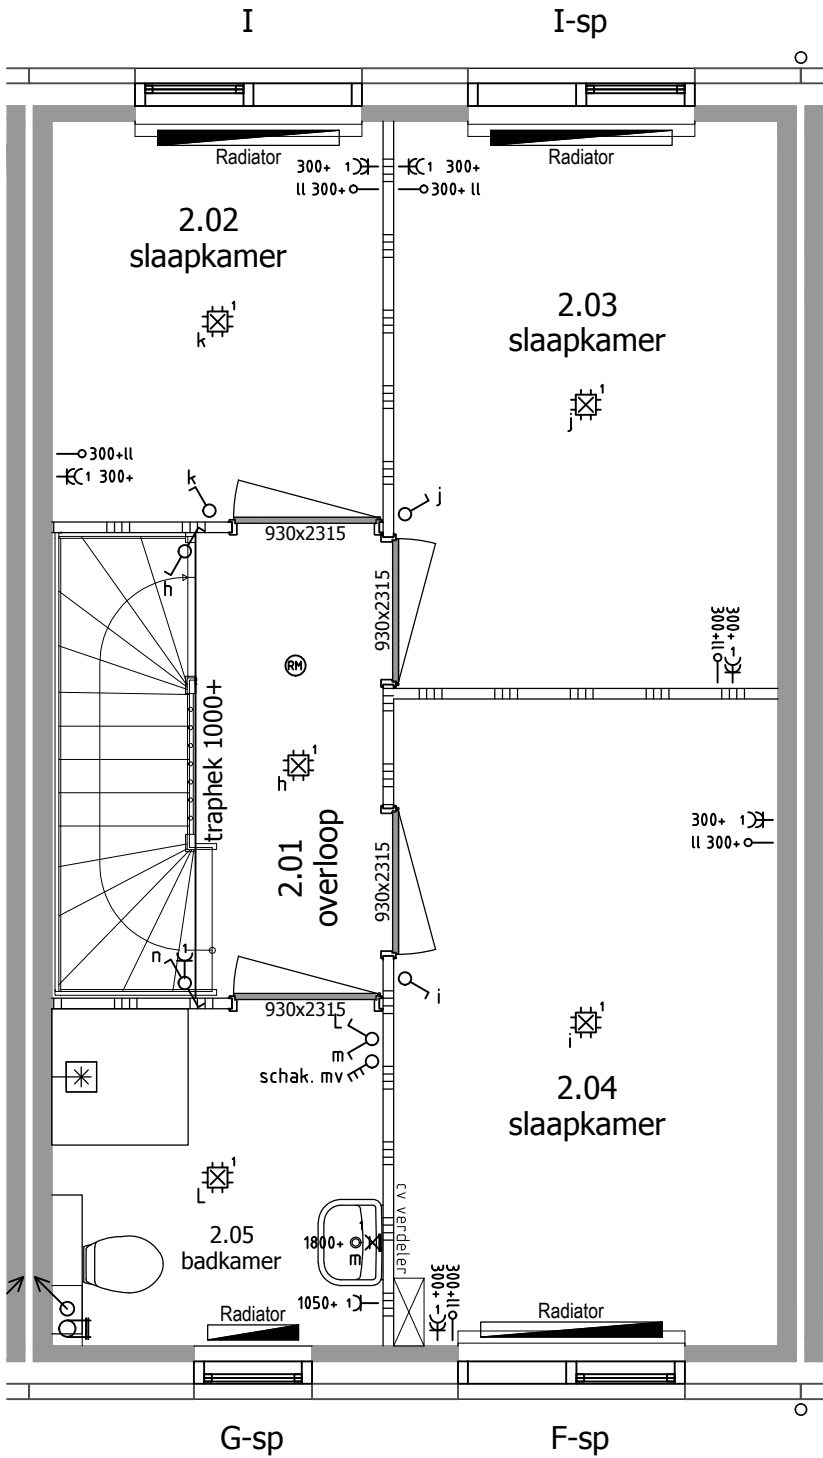

U16025 - KT05
1e verdieping woningtype 5
Koperstekening
formaat A3 staand
schaal 1:50

aannemersbedrijf

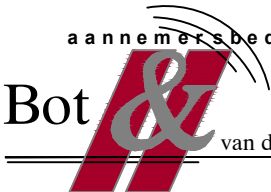

woningbouw
utiliteitswerken

van der Ham

b.v.

Energieweg 17
4231 DJ Meerkkerk
tel: 0183 - 35 13 34
fax: 0183 - 35 29 76
info@bot-vdham.nl
www.bot-vdham.nl

bouwnummer : 53
opdrachtgever : fam...
project : 67 woningen Switi Amsterdam
datum : 20-05-2016 EM
gewijzigd :

a	-
b	-
c	-
d	-

RENVOOI



Beldrukker

Schel

Enkele wandcontactdoos

Dubbele wandcontactdoos

Enkelpolige schakelaar

Wisselschakelaar

Serieschakelaar

Combi. schakelaar / wandcontd.

Loze leiding

Bedrade leiding

Thermostaat

CO² sensor

Perilex aansluiting 2x230V

Centraaldoos met lichtpunt

Rookmelder type EI146; 230V


Centraal aardingspunt

Aardingspunt metalen delen

Aarding badkamervloer

Buitenlichtpunt / wandlichtpunt

Lichtpunt (spot)

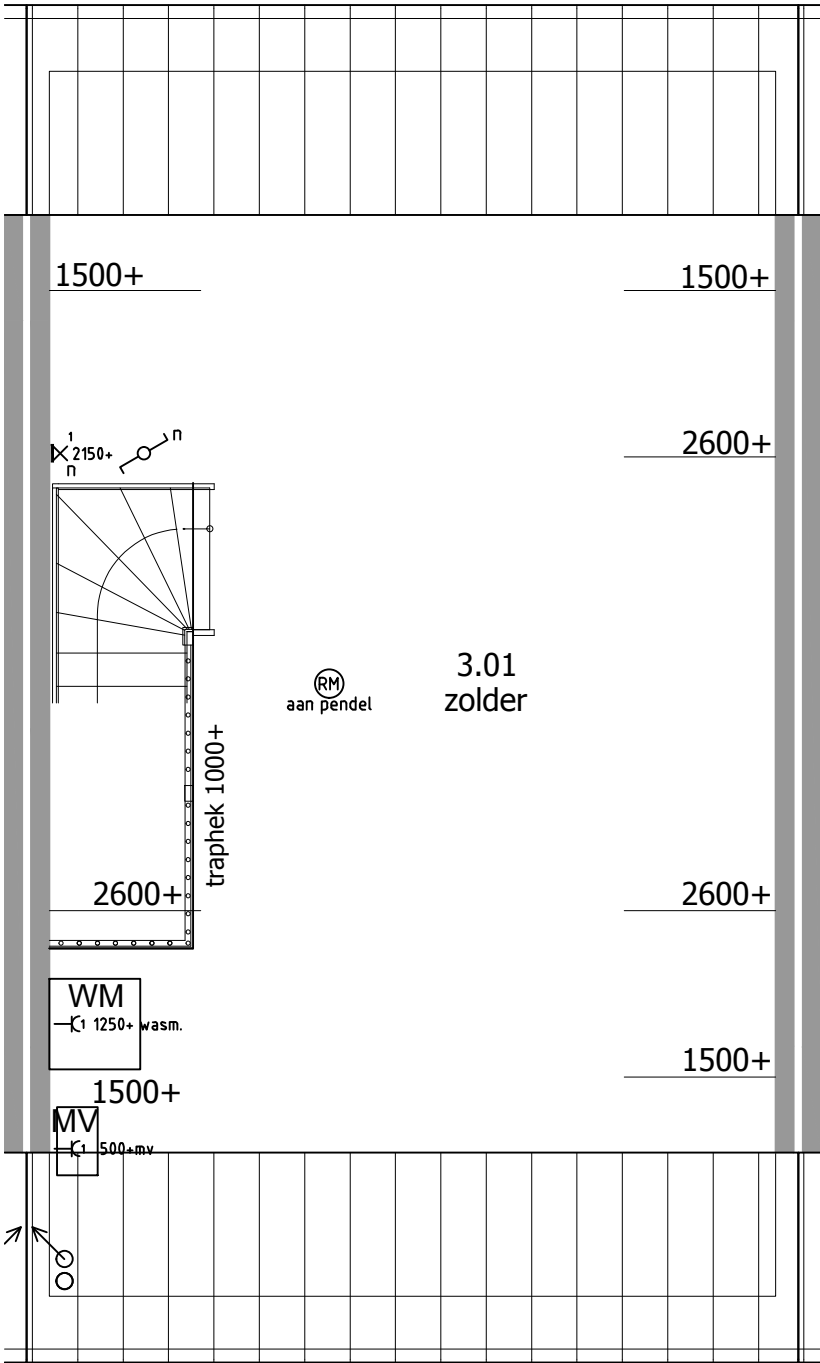


U16025 - KT05
zolder woningtype 5
Koperstekening
formaat A3 staand
schaal 1:50

bouwnummer : 53
opdrachtgever : fam...
project : 67 woningen Switi Amsterdam
datum : 20-05-2016 EM
gewijzigd :

a	-
b	-
c	-
d	-


aannemersbedrijf

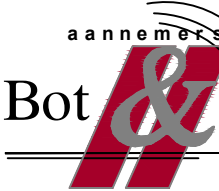


Bot & van der Ham b.v.

woningbouw
utiliteitswerken

Energieweg 17
4231 DJ Meerkkerk
tel: 0183 - 35 13 34
fax: 0183 - 35 29 76
info@bot-vdham.nl
www.bot-vdham.nl

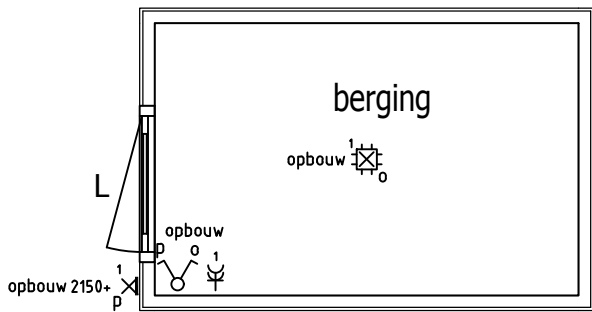

berging niet op werkelijke afstand van woning.

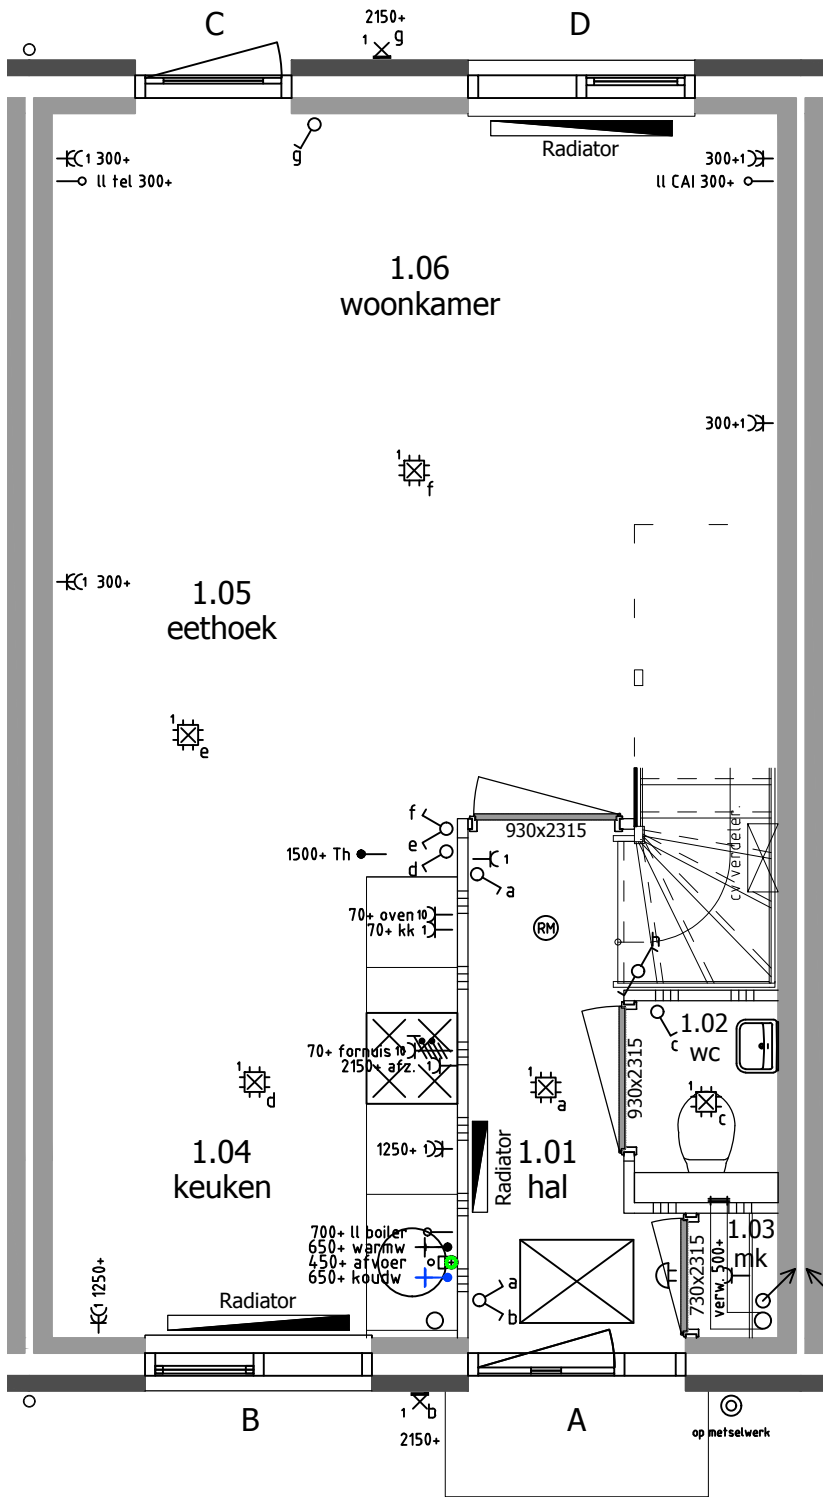

RENVOOI

- ⊙ Beldrukker
- ⌋ Schel
- ⌋ Enkele wandcontactdoos
- ⌋ Dubbele wandcontactdoos
- ⌋ Enkelpolige schakelaar
- ⌋ Wisselschakelaar
- ⌋ Serieschakelaar
- ⌋ Combi. schakelaar / wandcontd.
- Loze leiding
- Bedrade leiding
- Th Thermostaat
- CO² CO² sensor
- ⌋ Perilex aansluiting 2x230V
- ⌋ Centraaldoos met lichtpunt
- ⌋ Rookmelder type EI146; 230V
- ⌋-cap Centraal aardingspunt
- ⌋ Aardingspunt metalen delen
- ⌋ Aarding badkamervloer
- ⌋ Buitenlichtpunt / wandlichtpunt
- ⌋ Lichtpunt (spot)

U16025 - KT05
begane grond woningtype 5
Koperstekening
formaat A3 staand
schaal 1:50

bouwnummer : 54
opdrachtgever : fam...
project : 67 woningen Switi Amsterdam
datum : 20-05-2016 EM
gewijzigd :

a	-
b	-
c	-
d	-



Energieweg 17
4231 DJ Meerkkerk
tel: 0183 - 35 13 34
fax: 0183 - 35 29 76
info@bot-vdham.nl
www.bot-vdham.nl

RENVOOI



Beldrukker

Schel

Enkele wandcontactdoos

Dubbele wandcontactdoos

Enkelpolige schakelaar

Wisselschakelaar

Serieschakelaar

Combi. schakelaar / wandcontd.

Loze leiding

Bedrade leiding

Thermostaat

CO² sensor

Perilex aansluiting 2x230V

Centraaldoos met lichtpunt

Rookmelder type EI146; 230V


Centraal aardingspunt

Aardingspunt metalen delen

Aarding badkamervloer

Buitenlichtpunt / wandlichtpunt

Lichtpunt (spot)

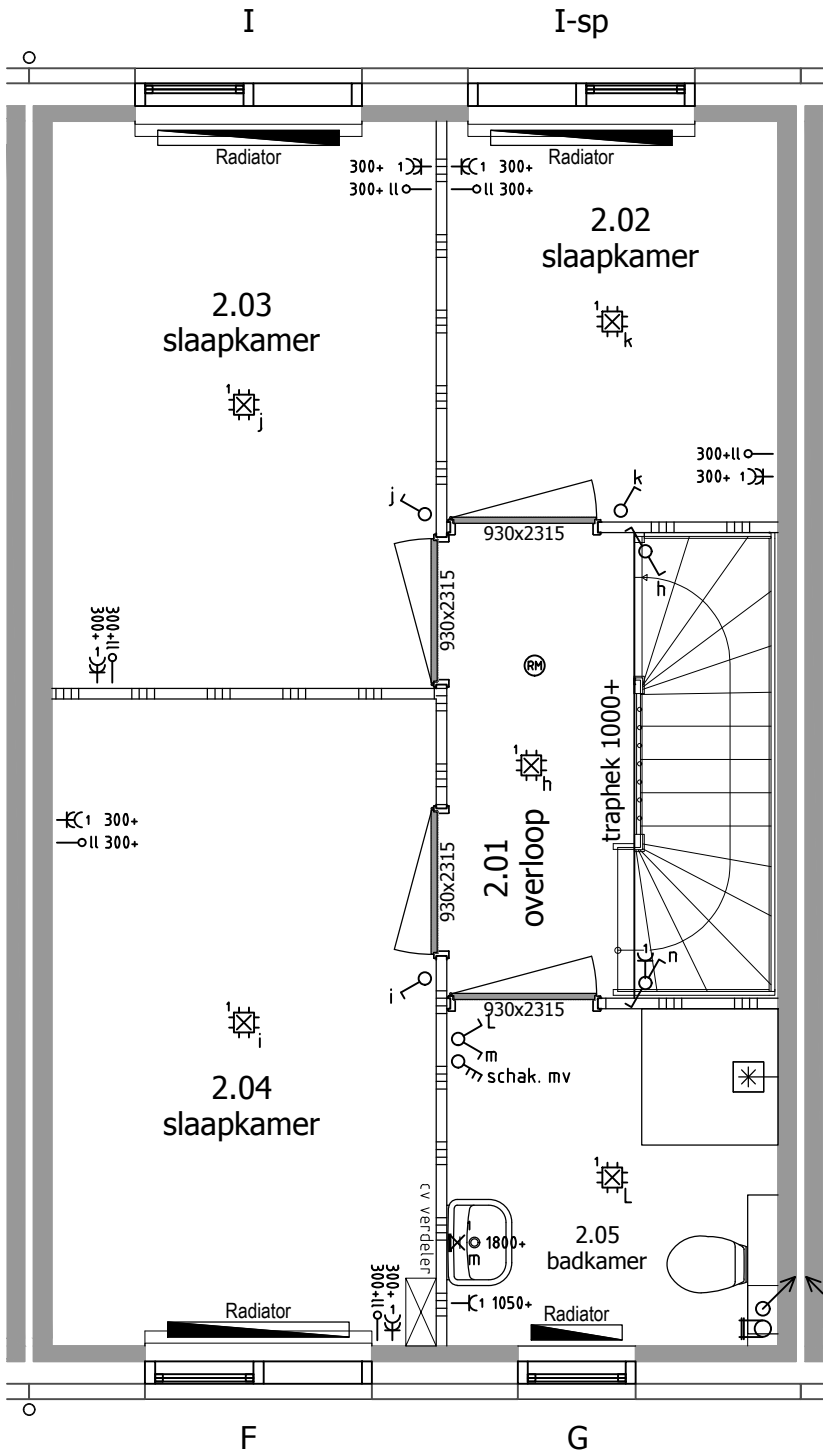


U16025 - KT05
1e verdieping woningtype 5
Koperstekening
formaat A3 staand
schaal 1:50

bouwnummer : 54
opdrachtgever : fam...
project : 67 woningen Switi Amsterdam
datum : 20-05-2016 EM
gewijzigd :

a	-
b	-
c	-
d	-

aannemersbedrijf

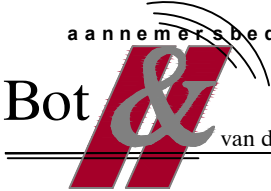

Bot & van der Ham b.v.

woningbouw
utiliteitswerken

Energieweg 17
4231 DJ Meerkkerk
tel: 0183 - 35 13 34
fax: 0183 - 35 29 76
info@bot-vdham.nl
www.bot-vdham.nl

RENVOOI



Beldrukker



Schel



Enkele wandcontactdoos



Dubbele wandcontactdoos



Enkelpolige schakelaar



Wisselschakelaar



Serieschakelaar



Combi. schakelaar / wandcontd.



Loze leiding



Bedrade leiding



Thermostaat



CO² sensor



Perilex aansluiting 2x230V



Centraaldoos met lichtpunt



Rookmelder type EI146; 230V



Centraal aardingspunt



Aardingspunt metalen delen




Aarding badkamervloer



Buitenlichtpunt / wandlichtpunt




Lichtpunt (spot)

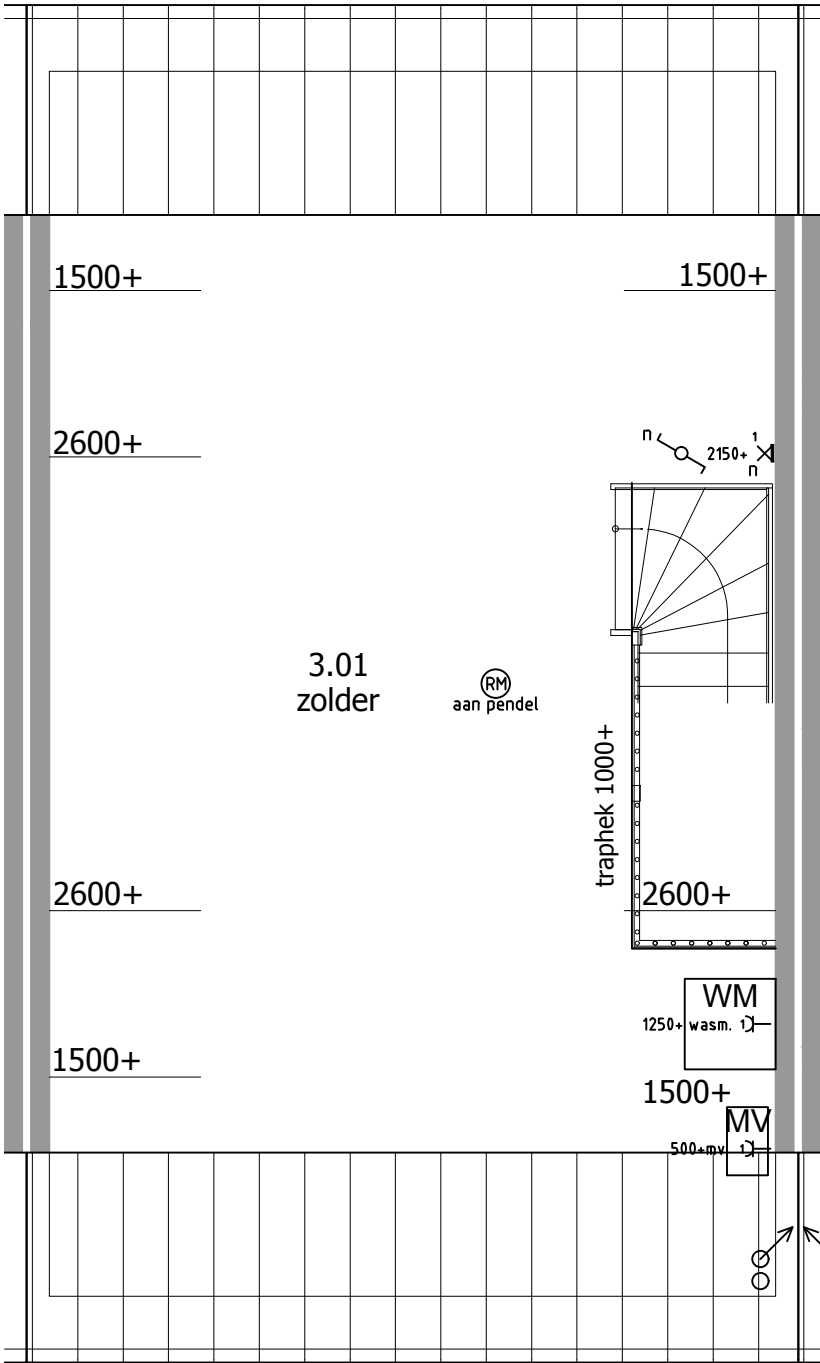

U16025 - KT05
zolder woningtype 5
Koperstekening
formaat A3 staand
schaal 1:50

aannemersbedrijf

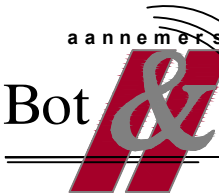


Bot & van der Ham b.v.

woningbouw
utiliteitswerken


Energieweg 17
4231 DJ Meerkkerk
tel: 0183 - 35 13 34
fax: 0183 - 35 29 76
info@bot-vdham.nl
www.bot-vdham.nl

bouwnummer : 54
opdrachtgever : fam...
project : 67 woningen Switi Amsterdam
datum : 20-05-2016 EM
gewijzigd :

a	-
b	-
c	-
d	-

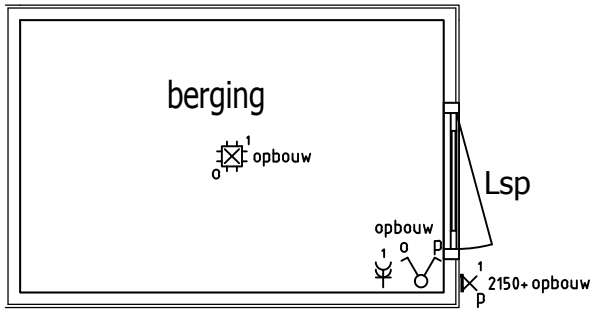

berging niet op werkelijke afstand van woning.

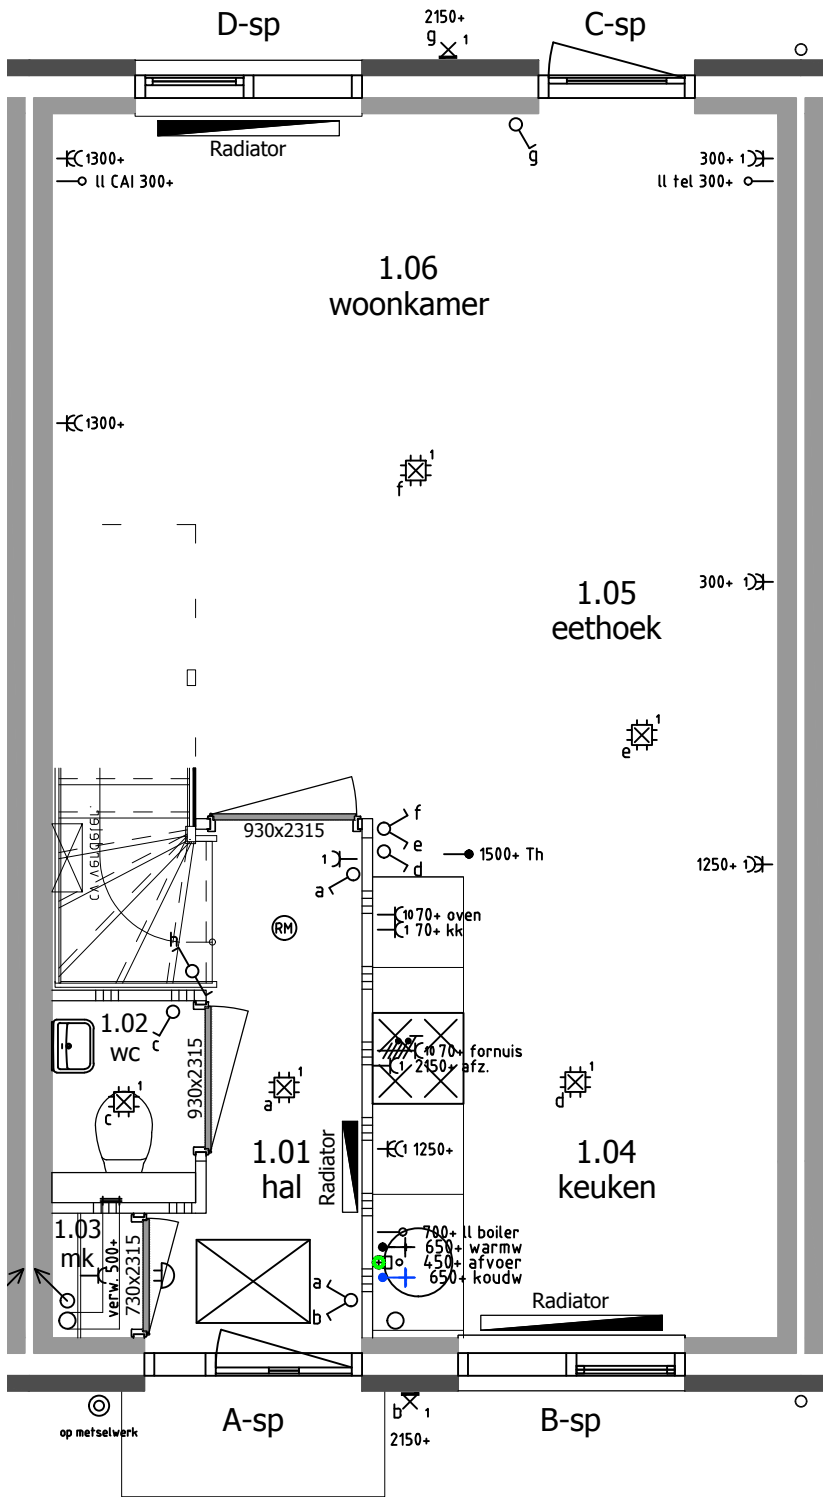

RENVOOI

- Beldrukker
- Schel
- Enkele wandcontactdoos
- Dubbele wandcontactdoos
- Enkelpolige schakelaar
- Wisselschakelaar
- Serieschakelaar
- Combi. schakelaar / wandcontd.
- Loze leiding
- Bedrade leiding
- Thermostaat
- CO² sensor
- Perilex aansluiting 2x230V
- Centraaldoos met lichtpunt
- Rookmelder type EI146; 230V
- Cap Centraal aardingspunt
- Aardingspunt metalen delen
- Aarding badkamervloer
- Buitenlichtpunt / wandlichtpunt
- Lichtpunt (spot)

U16025 - KT05
begane grond woningtype 5
Koperstekening
formaat A3 staat
schaal 1:50

bouwnummer : 55
opdrachtgever : fam...
project : 67 woningen Switi Amsterdam
datum : 20-05-2016 EM
gewijzigd :

a	-
b	-
c	-
d	-

aannemersbedrijf

Bot & van der Ham

b.v.

woningbouw

utiliteitswerken

Energieweg 17
4231 DJ Meerkkerk
tel: 0183 - 35 13 34
fax: 0183 - 35 29 76
info@bot-vdham.nl
www.bot-vdham.nl

RENVOOI



Beldrukker



Schel



Enkele wandcontactdoos



Dubbele wandcontactdoos



Enkelpolige schakelaar



Wisselschakelaar



Serieschakelaar



Combi. schakelaar / wandcontd.



Loze leiding



Bedrade leiding



Thermostaat



CO² sensor



Perilex aansluiting 2x230V



Centraaldoos met lichtpunt



Rookmelder type EI146; 230V



Centraal aardingspunt



Aardingspunt metalen delen




Aarding badkamervloer



Buitenlichtpunt / wandlichtpunt



Lichtpunt (spot)

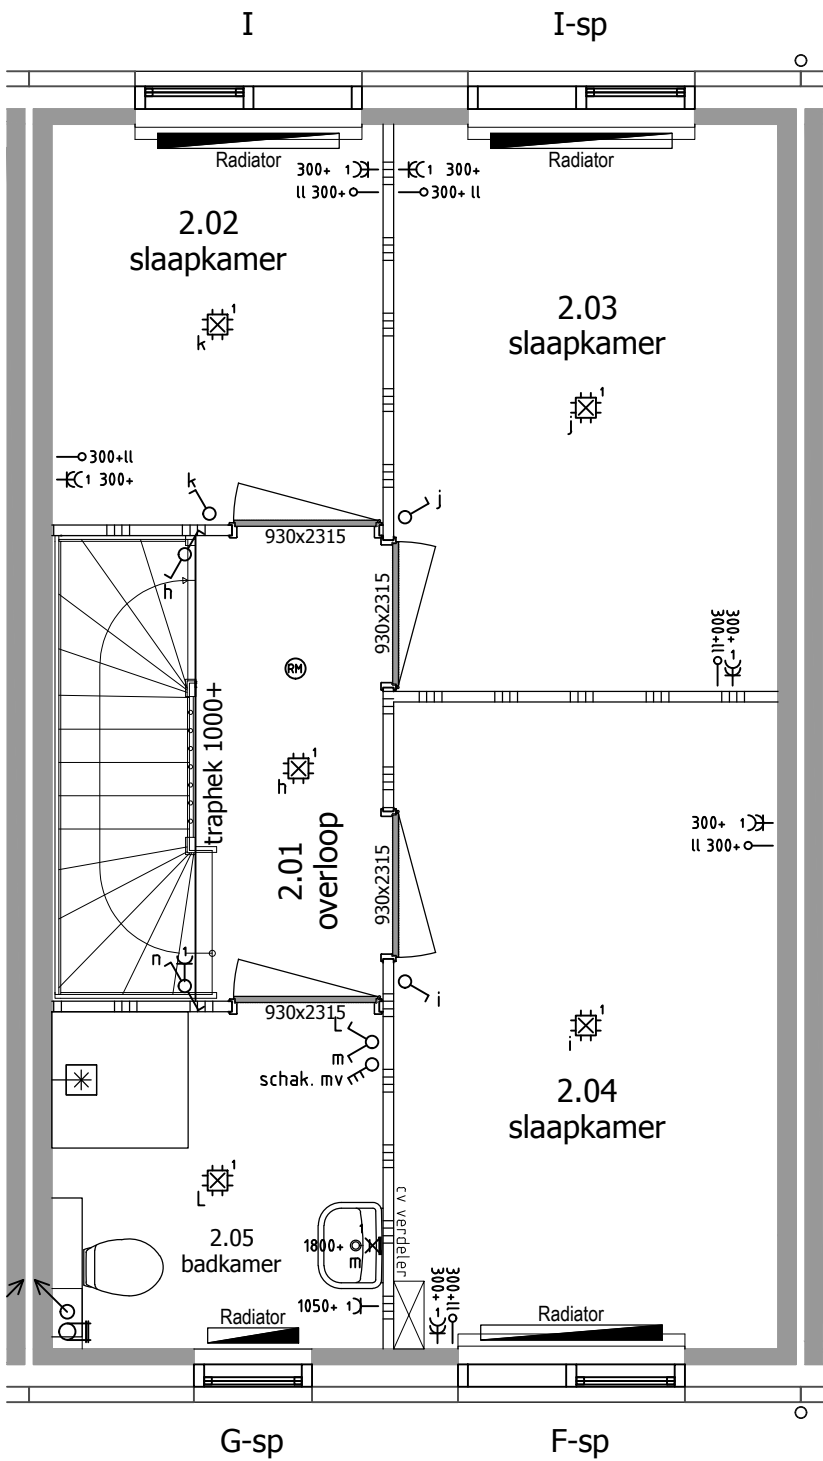

U16025 - KT05
1e verdieping woningtype 5
Koperstekening
formaat A3 staand
schaal 1:50

bouwnummer : 55
opdrachtgever : fam...
project : 67 woningen Switi Amsterdam
datum : 20-05-2016 EM
gewijzigd :

a	-
b	-
c	-
d	-

aannemersbedrijf



woningbouw
utiliteitswerken

van der Ham b.v.

Energieweg 17
4231 DJ Meerkkerk
tel: 0183 - 35 13 34
fax: 0183 - 35 29 76
info@bot-vdham.nl
www.bot-vdham.nl

RENVOOI



Beldrukker

Schel

Enkele wandcontactdoos

Dubbele wandcontactdoos

Enkelpolige schakelaar

Wisselschakelaar

Serieschakelaar

Combi. schakelaar / wandcontd.

Loze leiding

Bedrade leiding

Thermostaat

CO² sensor

Perilex aansluiting 2x230V

Centraaldoos met lichtpunt

Rookmelder type EI146; 230V


Centraal aardingspunt

Aardingspunt metalen delen

Aarding badkamervloer

Buitenlichtpunt / wandlichtpunt

Lichtpunt (spot)

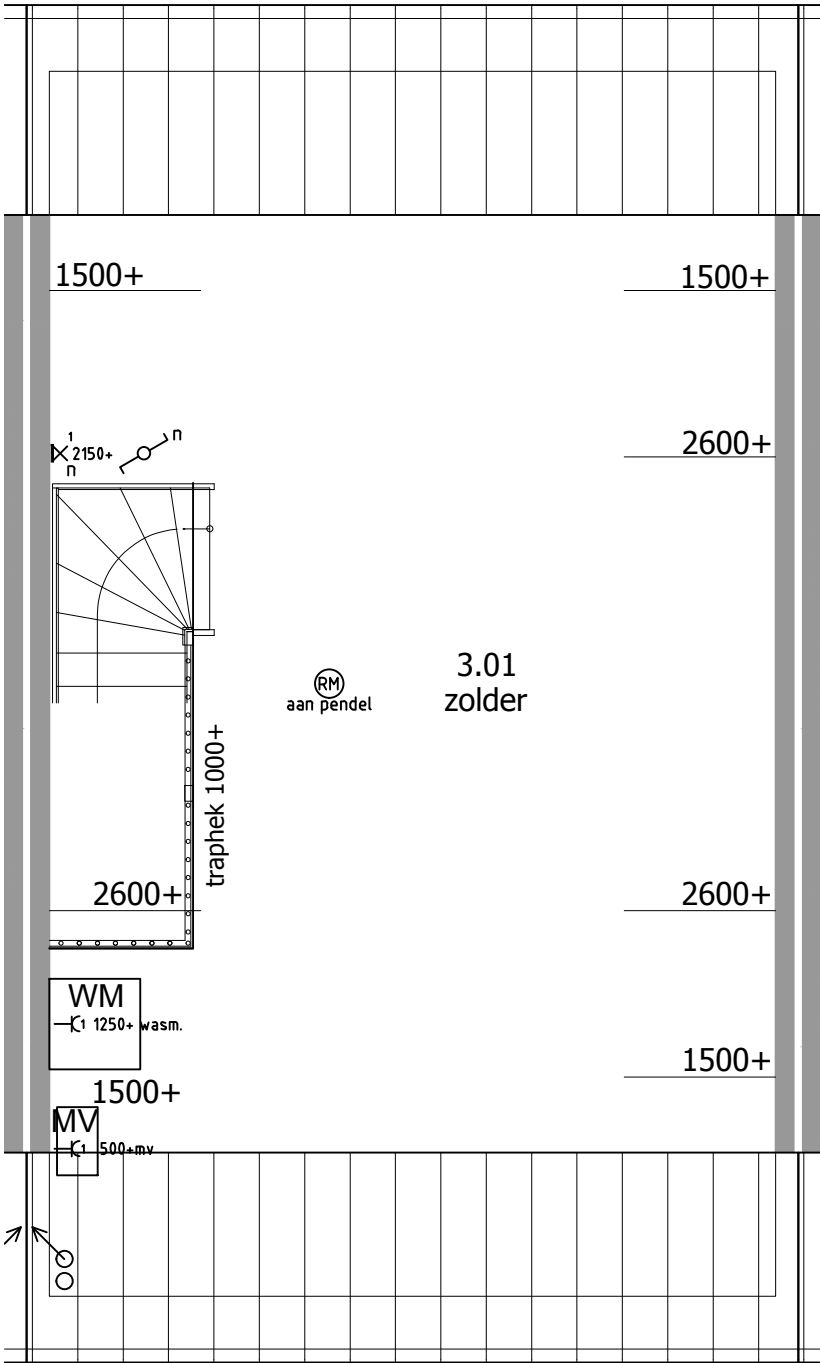


U16025 - KT05
zolder woningtype 5
Koperstekening
formaat A3 staand
schaal 1:50

bouwnummer : 55
opdrachtgever : fam...
project : 67 woningen Switi Amsterdam
datum : 20-05-2016 EM
gewijzigd :

a	-
b	-
c	-
d	-


aannemersbedrijf

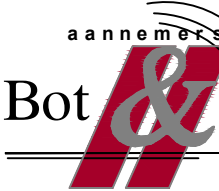


Bot & van der Ham b.v.

woningbouw
utiliteitswerken

Energieweg 17
4231 DJ Meerkkerk
tel: 0183 - 35 13 34
fax: 0183 - 35 29 76
info@bot-vdham.nl
www.bot-vdham.nl

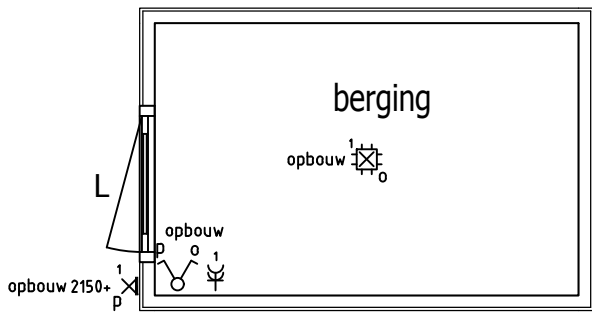

berging niet op werkelijke afstand van woning.

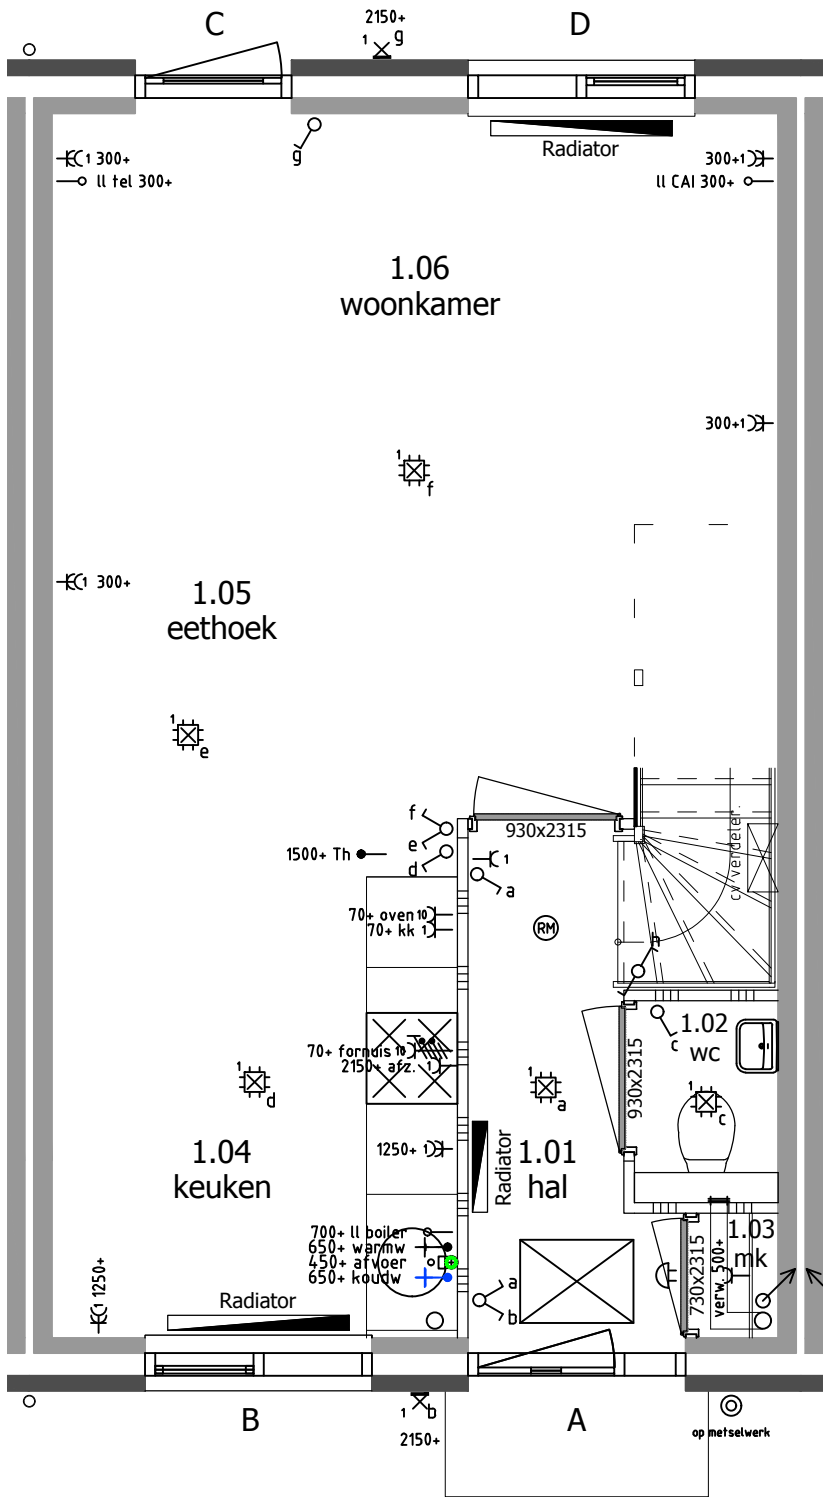

RENVOOI

- Beldrukker
- Schel
- Enkele wandcontactdoos
- Dubbele wandcontactdoos
- Enkelpolige schakelaar
- Wisselschakelaar
- Serieschakelaar
- Combi. schakelaar / wandcontd.
- Loze leiding
- Bedrade leiding
- Thermostaat
- CO² sensor
- Perilex aansluiting 2x230V
- Centraaldoos met lichtpunt
- Rookmelder type EI146; 230V
- Centraal aardingspunt
- Aardingspunt metalen delen
- Aarding badkamervloer
- Buitenlichtpunt / wandlichtpunt
- Lichtpunt (spot)

U16025 - KT05
begane grond woningtype 5
Koperstekening
formaat A3 staat
schaal 1:50

bouwnummer : 56
opdrachtgever : fam...
project : 67 woningen Switi Amsterdam
datum : 20-05-2016 EM
gewijzigd :

a	-
b	-
c	-
d	-



Energieweg 17
4231 DJ Meerkkerk
tel: 0183 - 35 13 34
fax: 0183 - 35 29 76
info@bot-vdham.nl
www.bot-vdham.nl

RENVOOI

Beldrukker

Schel

Enkele wandcontactdoos

Dubbele wandcontactdoos

Enkelpolige schakelaar

Wisselschakelaar

Serieschakelaar

Combi. schakelaar / wandcontd.

Loze leiding

Bedrade leiding

Thermostaat

CO² sensor

Perilex aansluiting 2x230V

Centraaldoos met lichtpunt

Rookmelder type EI146; 230V


Centraal aardingspunt

Aardingspunt metalen delen

Aarding badkamervloer

Buitenlichtpunt / wandlichtpunt

Lichtpunt (spot)

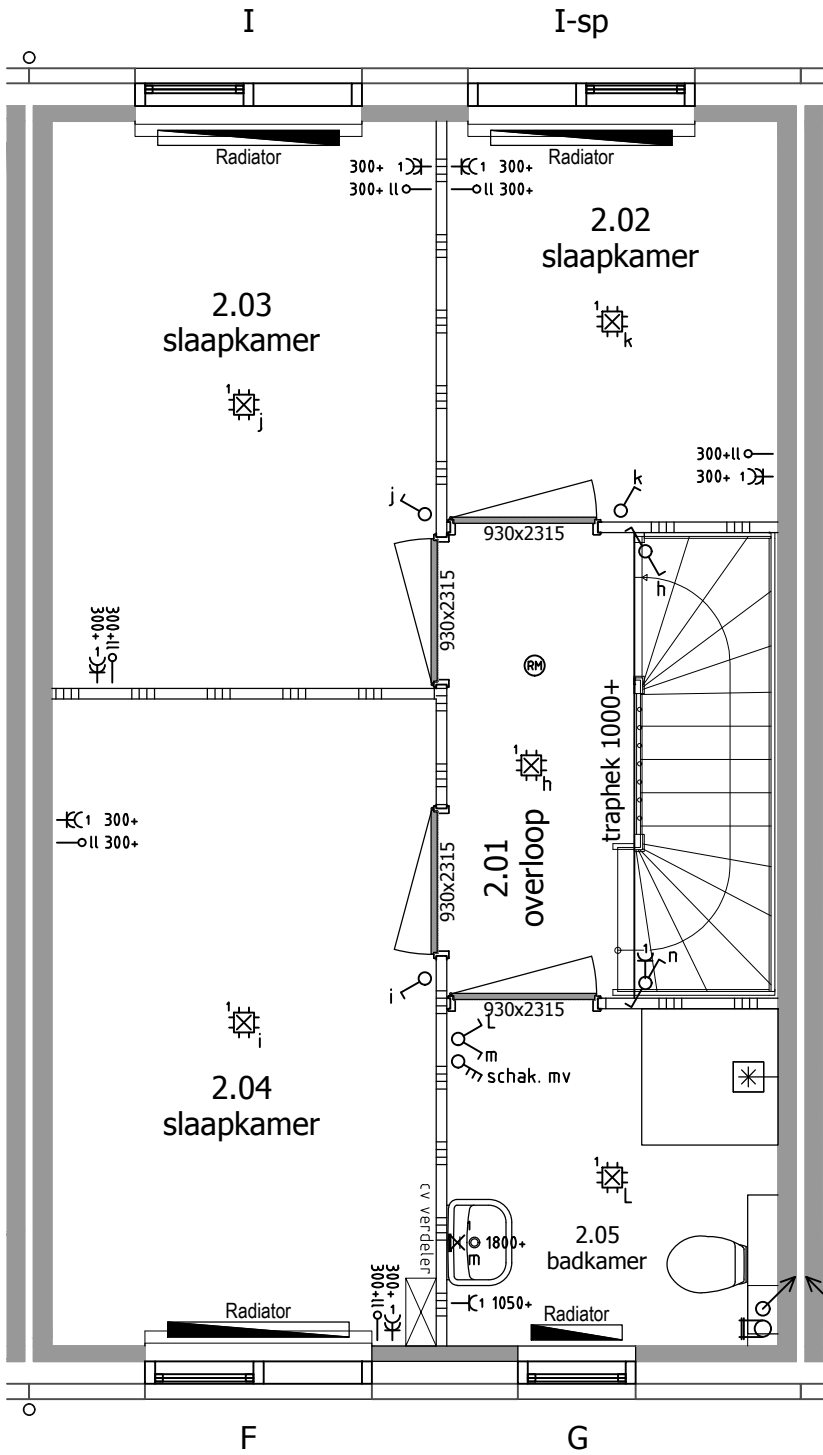

U16025 - KT05
1e verdieping woningtype 5
Koperstekening
formaat A3 staand
schaal 1:50

bouwnummer : 56
opdrachtgever : fam...
project : 67 woningen Switi Amsterdam
datum : 20-05-2016 EM
gewijzigd :

a	-
b	-
c	-
d	-

aannemersbedrijf

woningbouw
utiliteitswerken

Bot & van der Ham b.v.

Energieweg 17
4231 DJ Meerkkerk
tel: 0183 - 35 13 34
fax: 0183 - 35 29 76
info@bot-vdham.nl
www.bot-vdham.nl

RENVOOI



Beldrukker

Schel

Enkele wandcontactdoos

Dubbele wandcontactdoos

Enkelpolige schakelaar

Wisselschakelaar

Serieschakelaar

Combi. schakelaar / wandcontd.

Loze leiding

Bedrade leiding

Thermostaat

CO² sensor

Perilex aansluiting 2x230V

Centraaldoos met lichtpunt

Rookmelder type EI146; 230V


Centraal aardingspunt

Aardingspunt metalen delen

Aarding badkamervloer

Buitenlichtpunt / wandlichtpunt

Lichtpunt (spot)

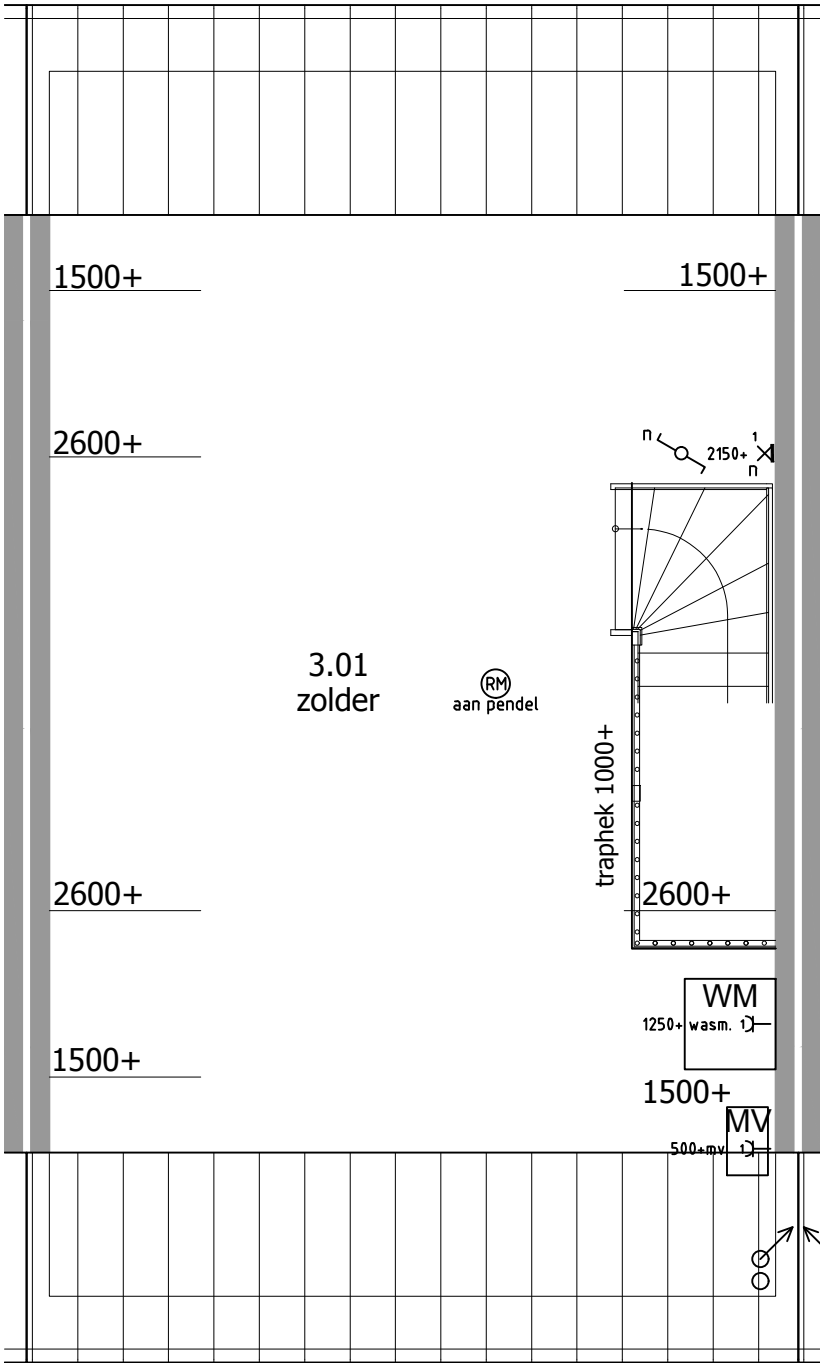


U16025 - KT05
zolder woningtype 5

Koperstekening

formaat A3 staand
schaal 1:50

aannemersbedrijf

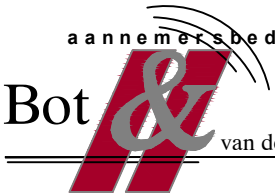

Bot & van der Ham b.v.

woningbouw
utiliteitswerken

Energieweg 17
4231 DJ Meerkkerk
tel: 0183 - 35 13 34
fax: 0183 - 35 29 76
info@bot-vdham.nl
www.bot-vdham.nl

bouwnummer : 56


opdrachtgever : fam...

project : 67 woningen Switi Amsterdam


datum : 20-05-2016 EM

gewijzigd :

a	-
b	-
c	-
d	-

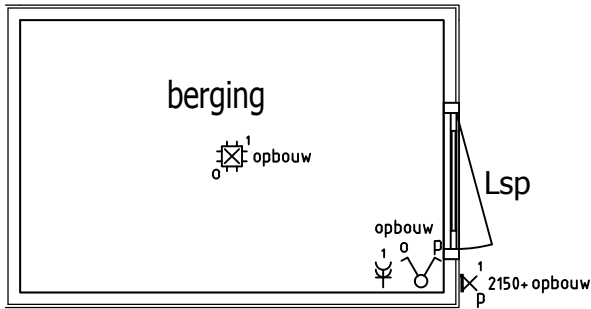

berging niet op werkelijke afstand van woning.

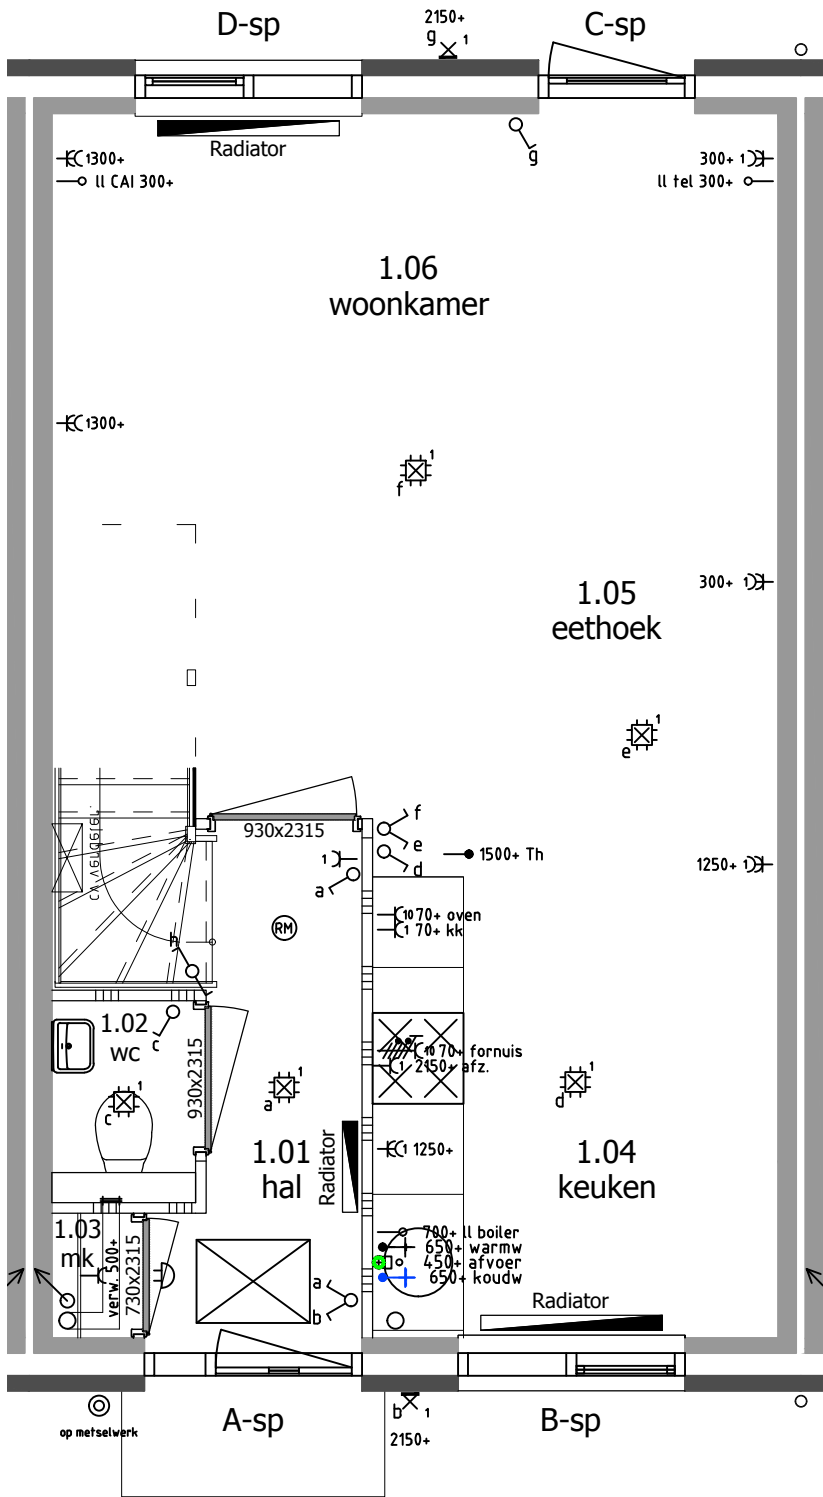

RENNVOOI

- Beldrukker
- Schel
- Enkele wandcontactdoos
- Dubbele wandcontactdoos
- Enkelpolige schakelaar
- Wisselschakelaar
- Serieschakelaar
- Combi. schakelaar / wandcontd.
- Loze leiding
- Bedrade leiding
- Thermostaat
- CO² sensor
- Perilex aansluiting 2x230V
- Centraaldoos met lichtpunt
- Rookmelder type EI146; 230V
- Cap Centraal aardingspunt
- Aardingspunt metalen delen
- Aarding badkamervloer
- Buitenlichtpunt / wandlichtpunt
- Lichtpunt (spot)

U16025 - KT05
begane grond woningtype 5
Koperstekening
formaat A3 staand
schaal 1:50

bouwnummer : 57
opdrachtgever : fam...
project : 67 woningen Switi Amsterdam
datum : 20-05-2016 EM
gewijzigd :

a	-
b	-
c	-
d	-



Energieweg 17
4231 DJ Meerkkerk
tel: 0183 - 35 13 34
fax: 0183 - 35 29 76
info@bot-vdham.nl
www.bot-vdham.nl

RENVOOI



Beldrukker



Schel



Enkele wandcontactdoos



Dubbele wandcontactdoos



Enkelpolige schakelaar



Wisselschakelaar



Serieschakelaar



Combi. schakelaar / wandcontd.



Loze leiding



Bedrade leiding



Thermostaat



CO² sensor



Perilex aansluiting 2x230V



Centraaldoos met lichtpunt



Rookmelder type EI146; 230V



Centraal aardingspunt



Aardingspunt metalen delen




Aarding badkamervloer



Buitenlichtpunt / wandlichtpunt



Lichtpunt (spot)

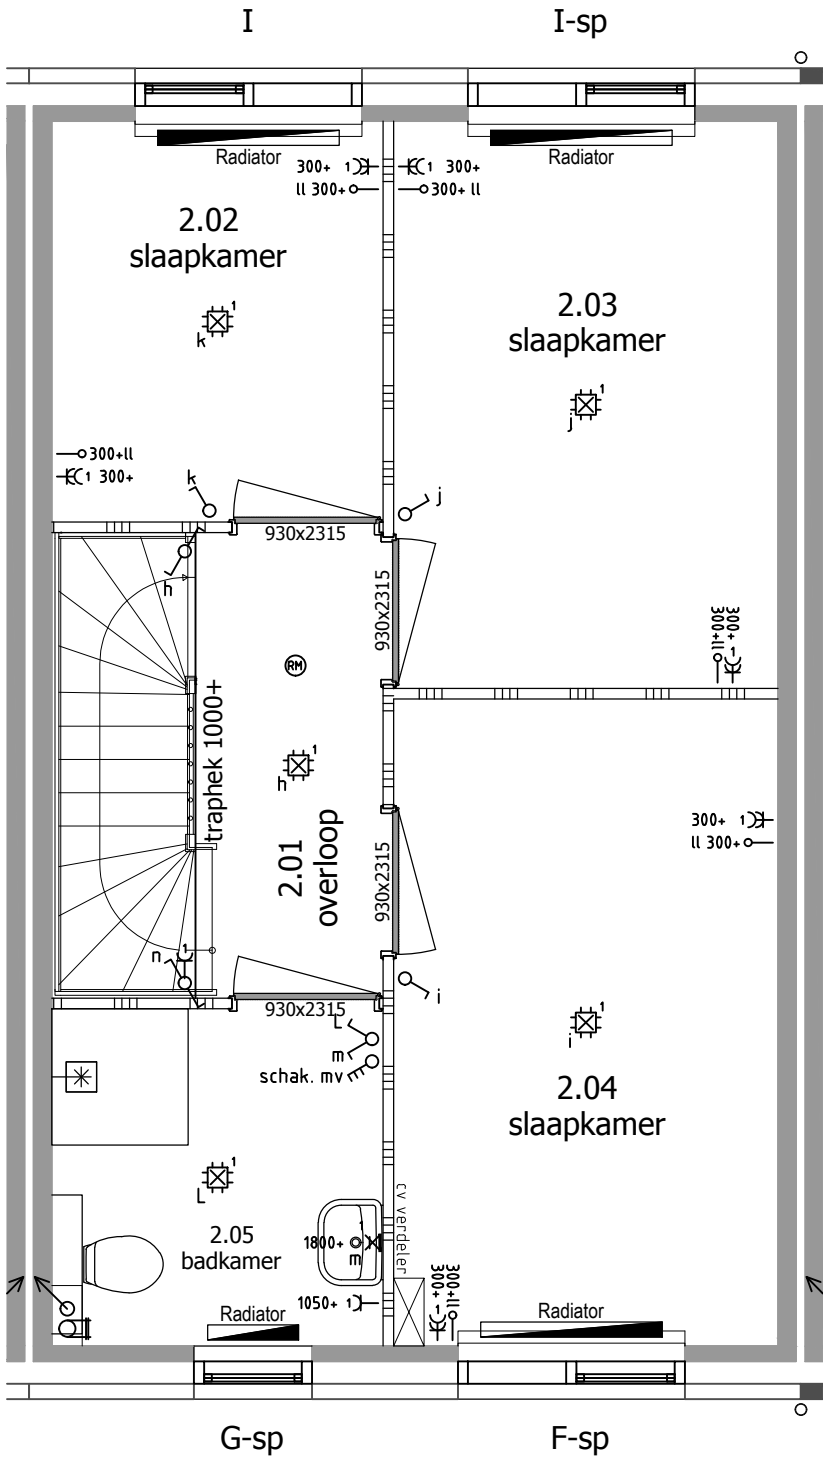

U16025 - KT05
1e verdieping woningtype 5
Koperstekening
formaat A3 staand
schaal 1:50

bouwnummer : 57
opdrachtgever : fam...
project : 67 woningen Switi Amsterdam
datum : 20-05-2016 EM
gewijzigd :

a	-
b	-
c	-
d	-

aannemersbedrijf

**Bot & van der Ham** b.v.

woningbouw
utiliteitswerken

Energieweg 17
4231 DJ Meerkkerk
tel: 0183 - 35 13 34
fax: 0183 - 35 29 76
info@bot-vdham.nl
www.bot-vdham.nl

RENVOOI

Beldrukker

Schel

Enkele wandcontactdoos

Dubbele wandcontactdoos

Enkelpolige schakelaar

Wisselschakelaar

Serieschakelaar

Combi. schakelaar / wandcontd.

Loze leiding

Bedrade leiding

Thermostaat

CO² sensor

Perilex aansluiting 2x230V

Centraaldoos met lichtpunt

Rookmelder type EI146; 230V


Centraal aardingspunt

Aardingspunt metalen delen

Aarding badkamervloer

Buitenlichtpunt / wandlichtpunt

Lichtpunt (spot)

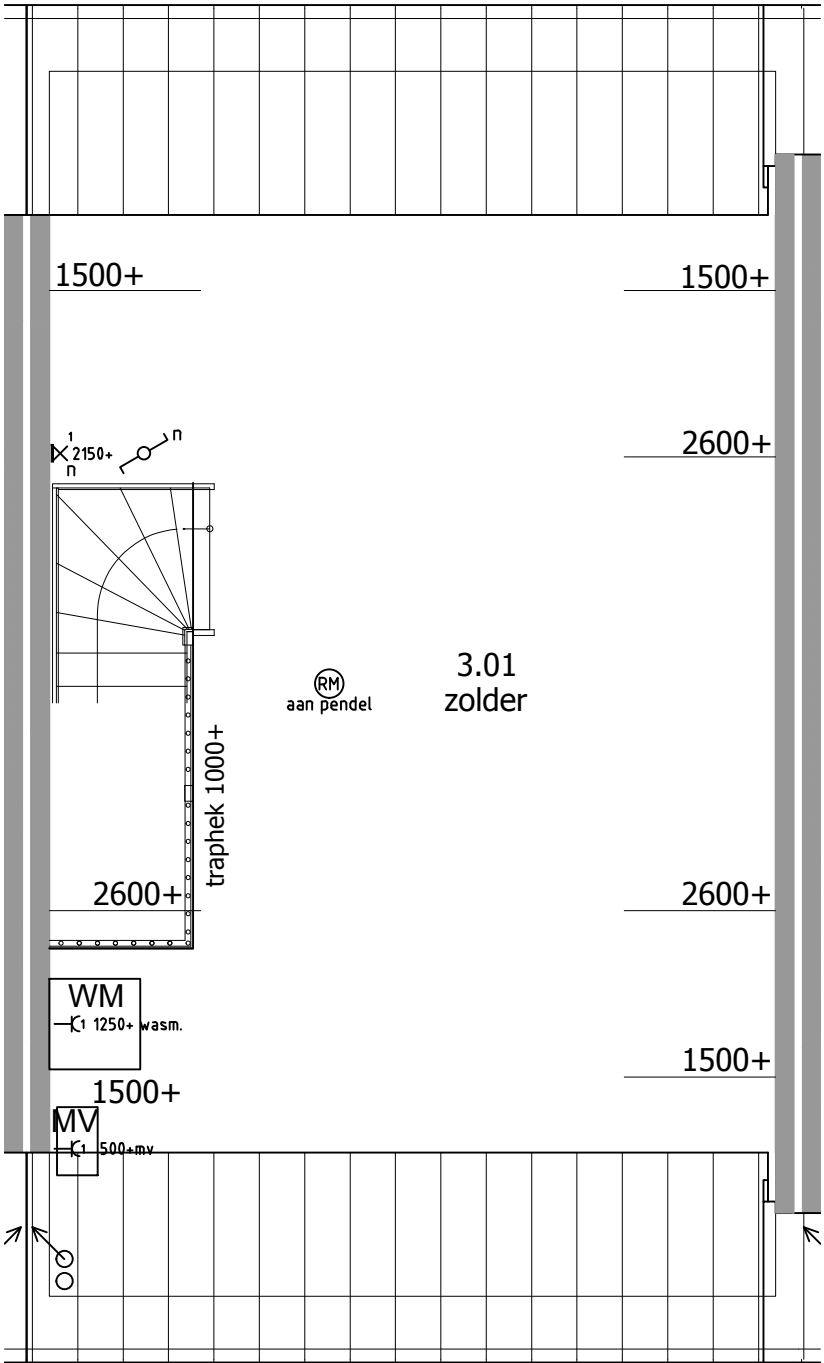

U16025 - KT05
zolder woningtype 5

Koperstekening

formaat A3 staand
schaal 1:50

bouwnummer : 57

opdrachtgever : fam...

project : 67 woningen Switi Amsterdam

datum : 20-05-2016 EM

gewijzigd :

a	-
b	-
c	-
d	-

aannemersbedrijf


Bot & van der Ham b.v.

woningbouw
utiliteitswerken

Energieweg 17
4231 DJ Meerkkerk
tel: 0183 - 35 13 34
fax: 0183 - 35 29 76
info@bot-vdham.nl
www.bot-vdham.nl

berging niet op werkelijke afstand van woning.

Gemetselde
borstwering
± 600 hoog

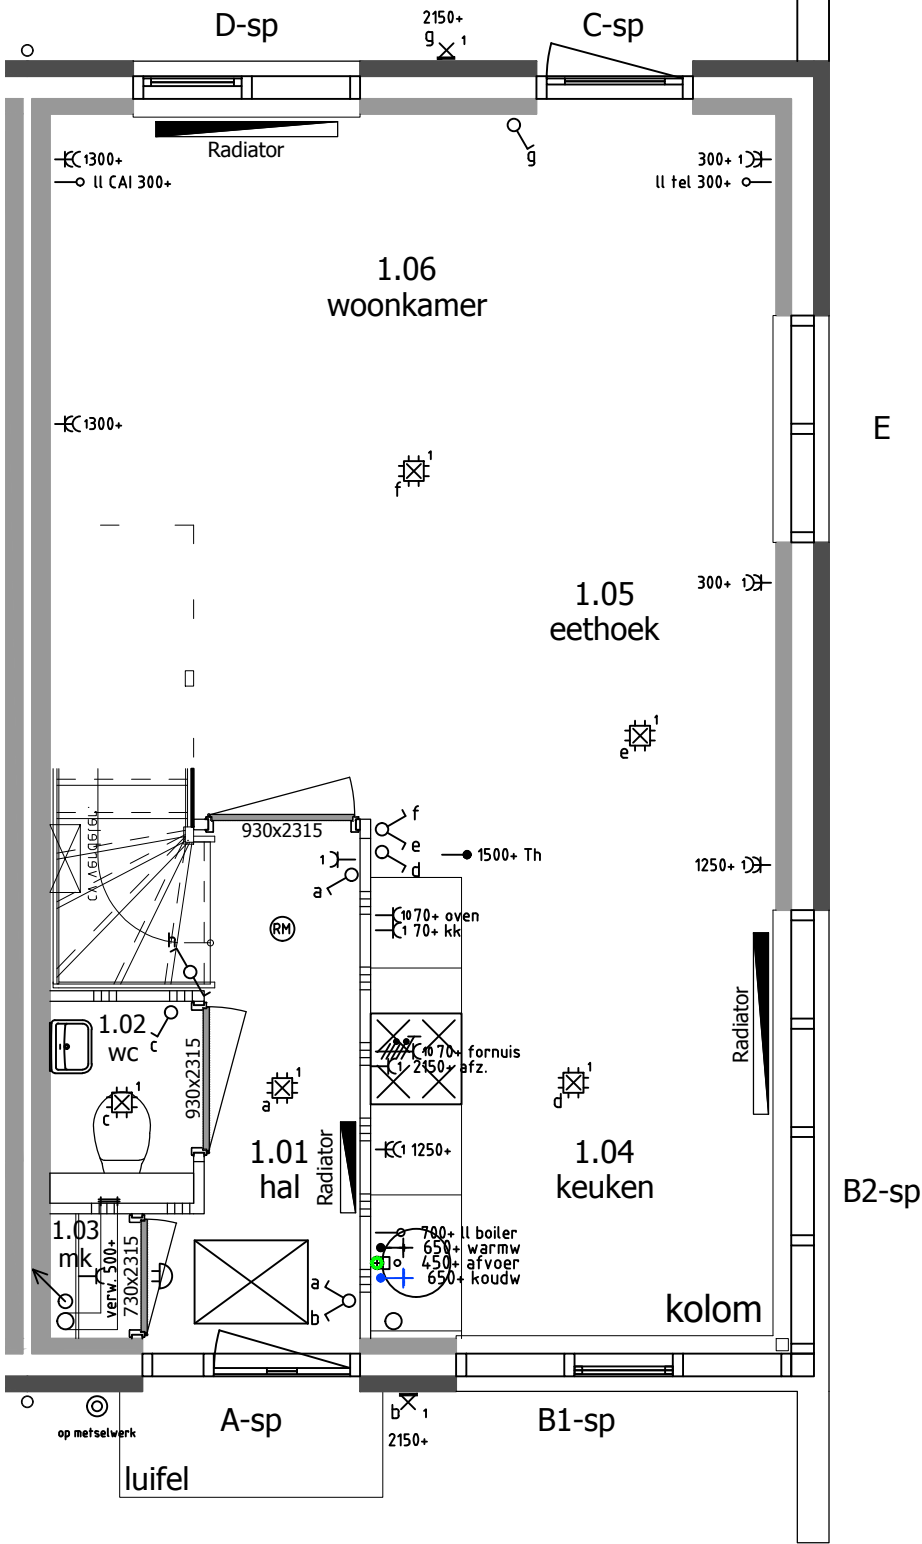

RENVOOI

- Beldrukker
- Schel
- Enkele wandcontactdoos
- Dubbele wandcontactdoos
- Enkelpolige schakelaar
- Wisselschakelaar
- Serieschakelaar
- Combi. schakelaar / wandcontd.
- Loze leiding
- Bedrade leiding
- Thermostaat
- CO² sensor
- Perilex aansluiting 2x230V
- Centraaldoos met lichtpunt
- Rookmelder type EI146; 230V
- Cap Centraal aardingspunt
- Aardingspunt metalen delen
- Aarding badkamervloer
- Buitenlichtpunt / wandlichtpunt
- Lichtpunt (spot)

U16025 - KT02
begane grond hoekwoning type 2
Koperstekening
formaat A3 staat
schaal 1:50



Energieweg 17
4231 DJ Meerkkerk
tel: 0183 - 35 13 34
fax: 0183 - 35 29 76
info@bot-vdham.nl
www.bot-vdham.nl

bouwnummer	:	58
opdrachtgever	:	fam...
project	:	67 woningen Switi Amsterdam
datum	:	20-05-2016 EM
gewijzigd	:	a -
		b -
		c -
		d -

RENVOOI



Beldrukker



Schel



Enkele wandcontactdoos



Dubbele wandcontactdoos



Enkelpolige schakelaar



Wisselschakelaar



Serieschakelaar



Combi. schakelaar / wandcontd.



Loze leiding



Bedrade leiding



Thermostaat



CO² sensor



Perilex aansluiting 2x230V



Centraaldoos met lichtpunt



Rookmelder type EI146; 230V



Centraal aardingspunt



Aardingspunt metalen delen




Aarding badkamervloer



Buitenlichtpunt / wandlichtpunt



Lichtpunt (spot)

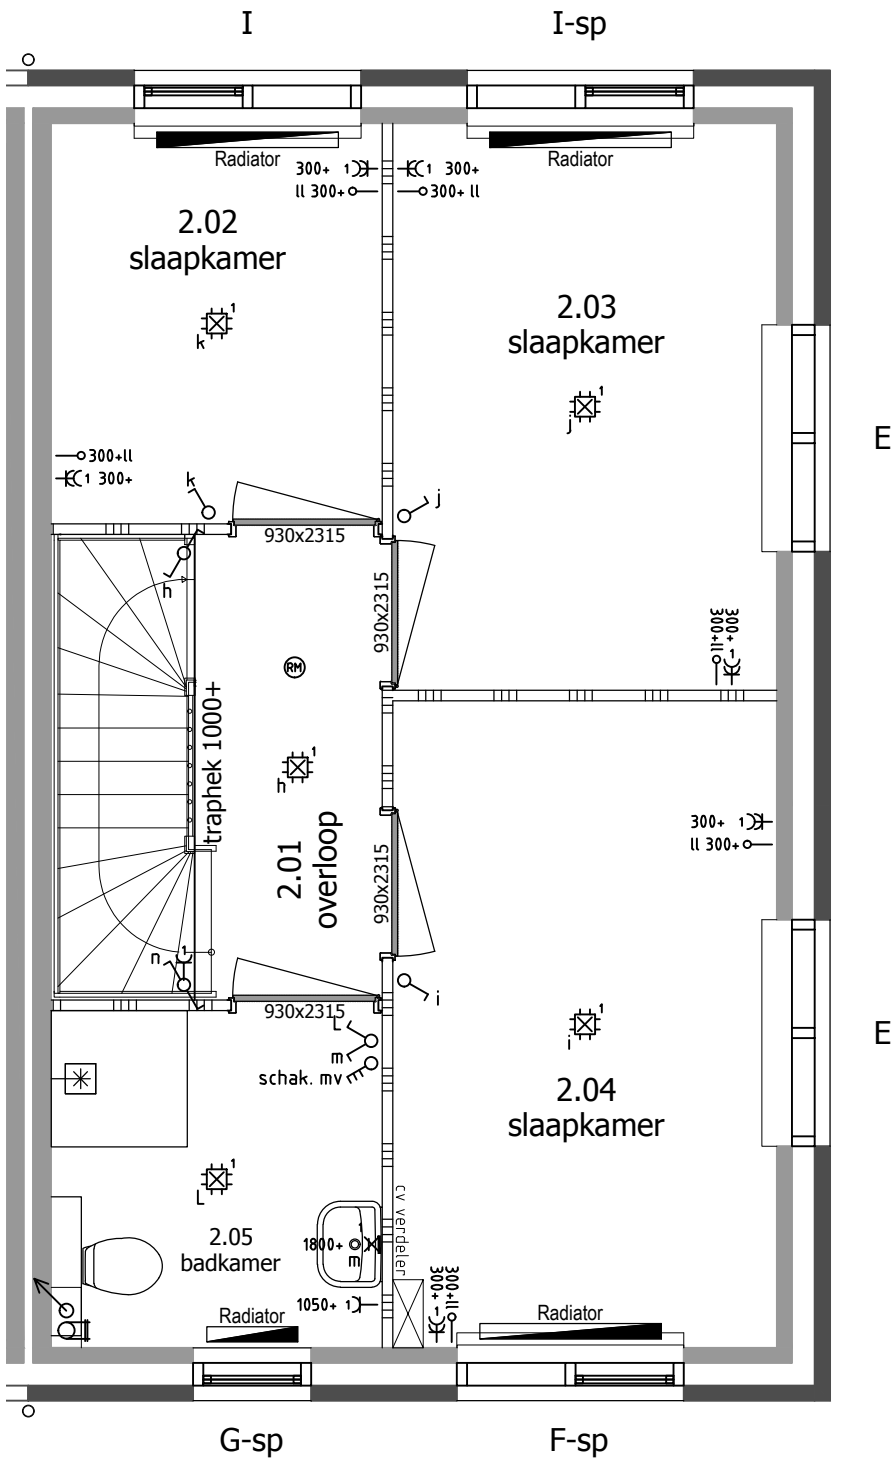

U16025 - KT02
1e verdieping hoekwoning type 2
Koperstekening
formaat A3 staand
schaal 1:50

aannemersbedrijf



woningbouw
utiliteitswerken

Bot & van der Ham b.v.

Energieweg 17
4231 DJ Meerkkerk
tel: 0183 - 35 13 34
fax: 0183 - 35 29 76
info@bot-vdham.nl
www.bot-vdham.nl

bouwnummer	:	58								
opdrachtgever	:	fam...								
project	:	67 woningen Switi Amsterdam								
datum	:	20-05-2016 EM								
gewijzigd	:	<table><tr><td>a</td><td>-</td></tr><tr><td>b</td><td>-</td></tr><tr><td>c</td><td>-</td></tr><tr><td>d</td><td>-</td></tr></table>	a	-	b	-	c	-	d	-
a	-									
b	-									
c	-									
d	-									

RENVOOI



Beldrukker

Schel

Enkele wandcontactdoos

Dubbele wandcontactdoos

Enkelpolige schakelaar

Wisselschakelaar

Serieschakelaar

Combi. schakelaar / wandcontd.

Loze leiding

Bedrade leiding

Thermostaat

CO² sensor

Perilex aansluiting 2x230V

Centraaldoos met lichtpunt

Rookmelder type EI146; 230V


Centraal aardingspunt

Aardingspunt metalen delen

Aarding badkamervloer

Buitenlichtpunt / wandlichtpunt

Lichtpunt (spot)

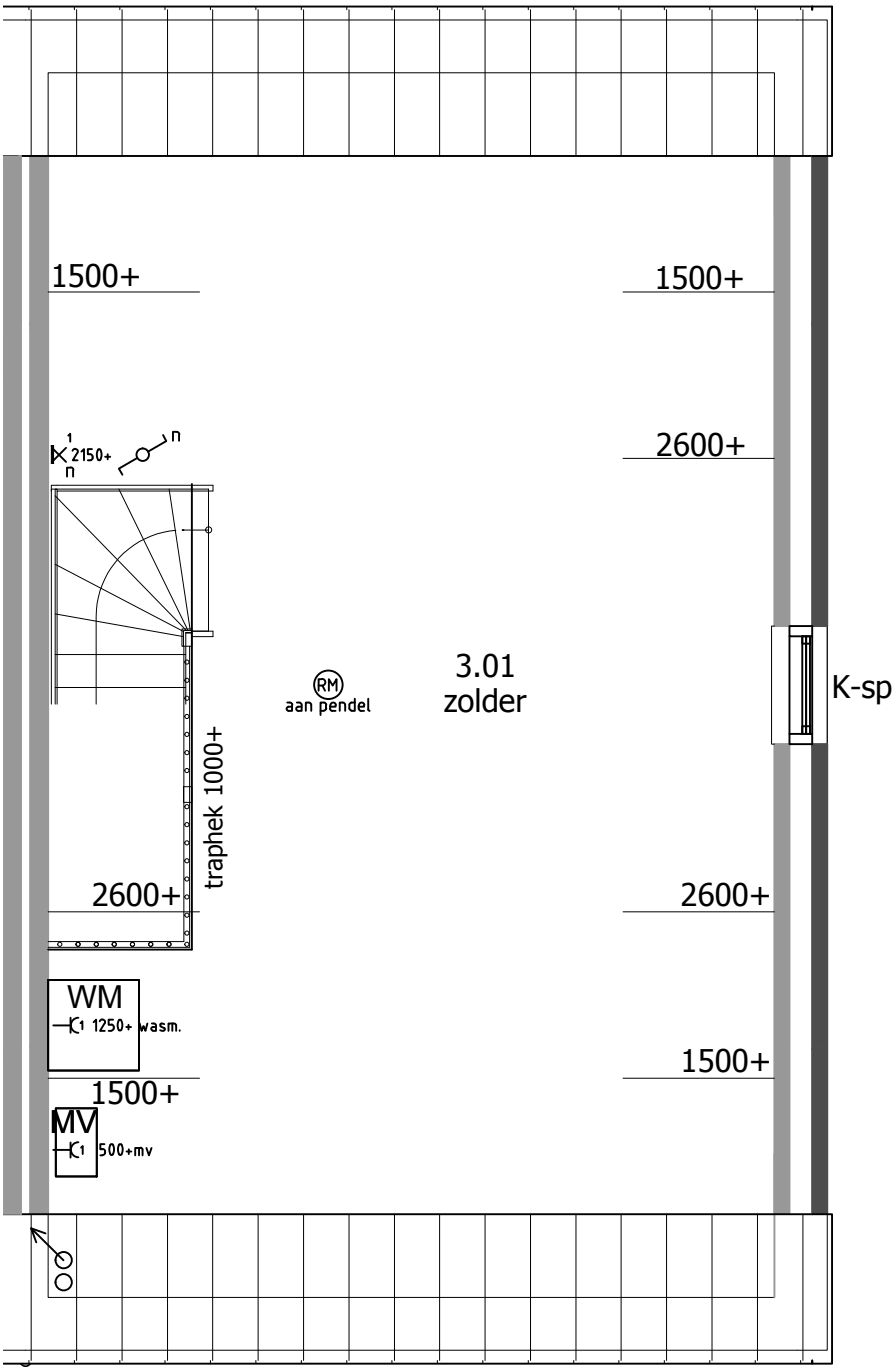

U16025 - KT02

zolder hoekwoning type 2

Koperstekening

formaat A3 staand

schaal 1:50

aannemersbedrijf



Bot & van der Ham b.v.

woningbouw
utiliteitswerken

Energieweg 17
4231 DJ Meerkkerk
tel: 0183 - 35 13 34
fax: 0183 - 35 29 76
info@bot-vdham.nl
www.bot-vdham.nl

bouwnummer	:	58
opdrachtgever	:	fam...
project	:	67 woningen Switi Amsterdam
datum	:	20-05-2016 EM
gewijzigd	:	a -
		b -
		c -
		d -