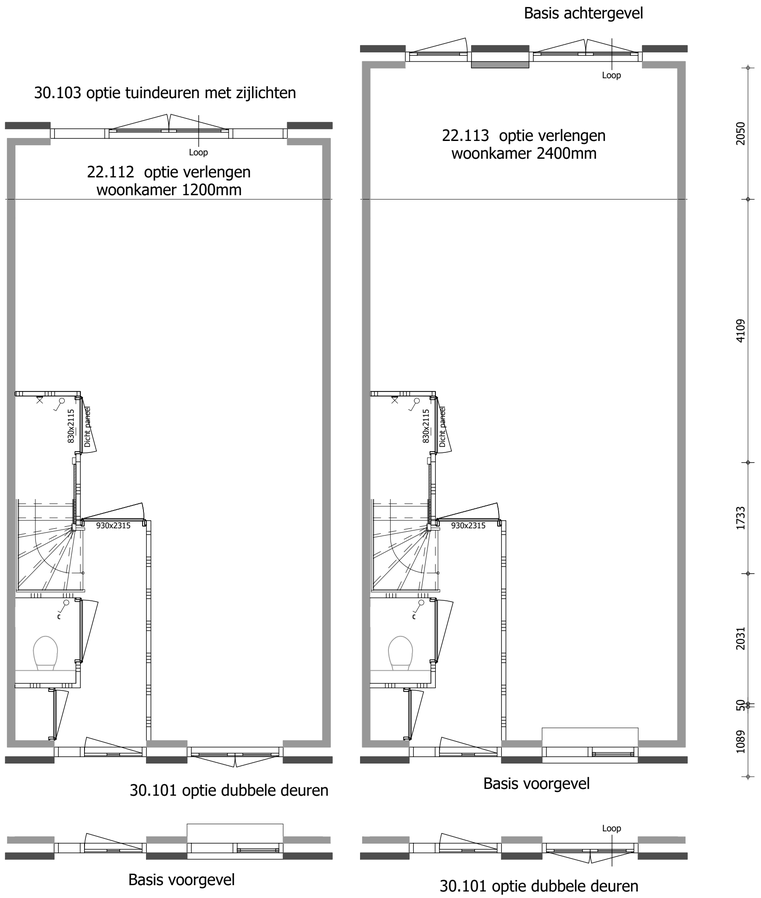

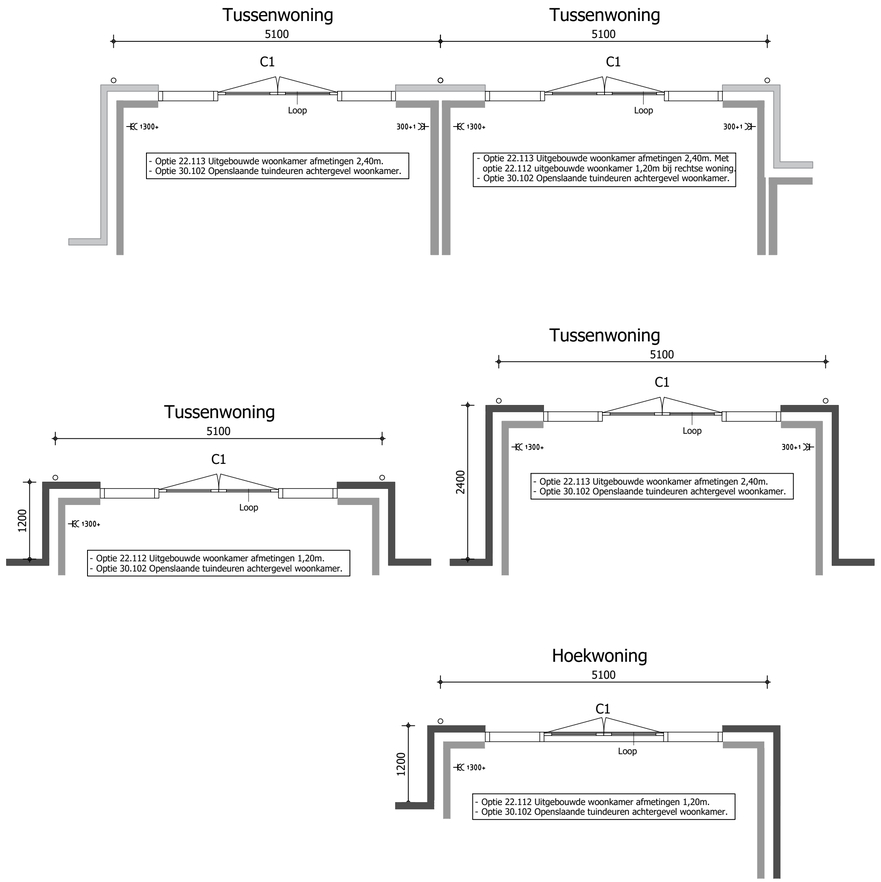

Optie: **Uitbouw achtergevel, voorgevel**

Koperstekening

formaat A2 liggend
schaal 1:50

aannemersbedrijf Bot & van der Ham b.v.
woningbouw utiliteitswerken
Energieweg 17
4231 DJ Meerkerk
tel: 0183 - 35 13 34
fax: 0183 - 35 29 76
info@bot-vdham.nl
www.bot-vdham.nl

Deze tekening is indicatief, hier kunnen geen rechten aan worden ontleend.

Opties uitbouw achtergevel
En opties voorgevel

Opties uitbouw achtergevel