





voorgevel



linkergevel / rechtergevel gespiegeld

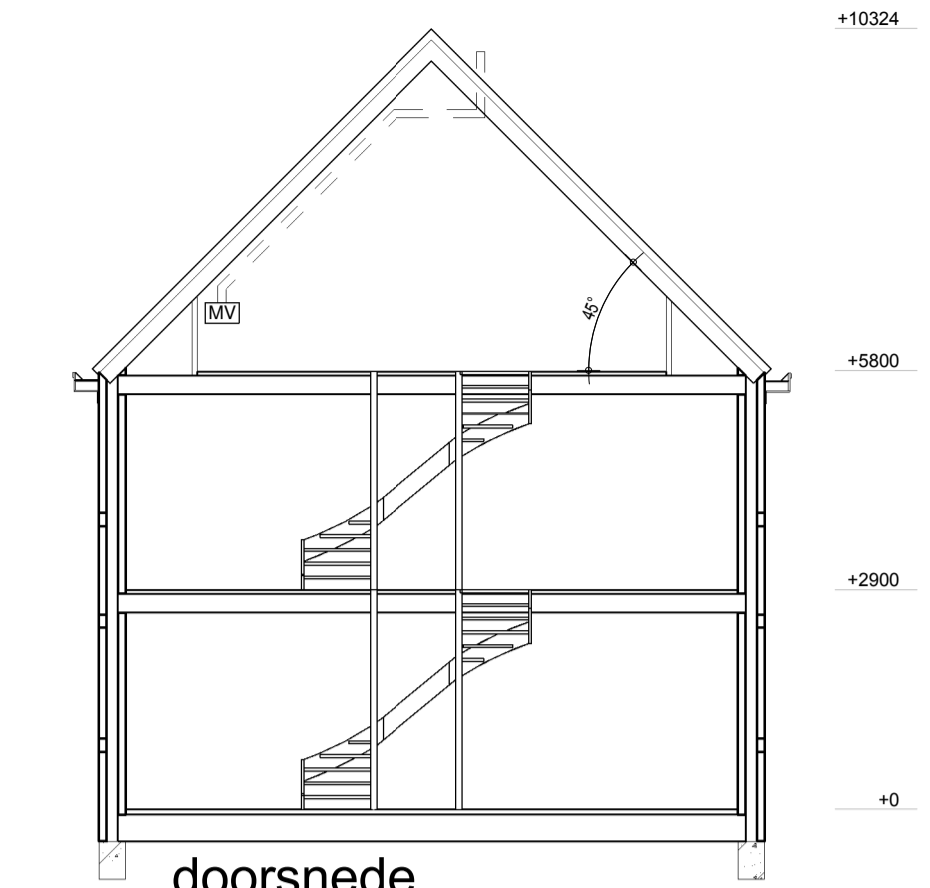


doorsnede

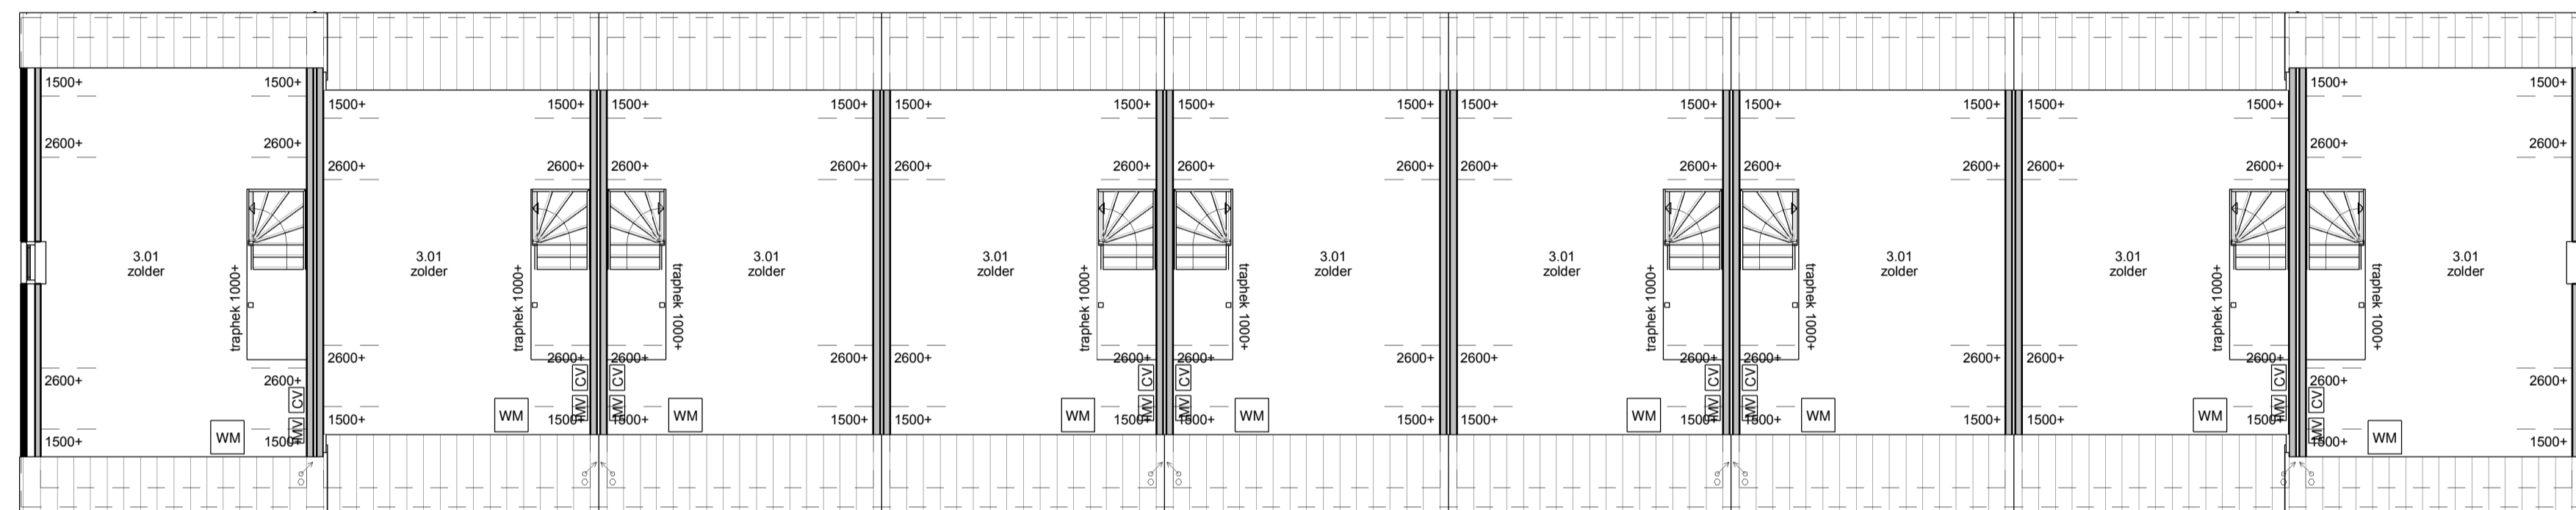


tweede verdieping




achtergevel

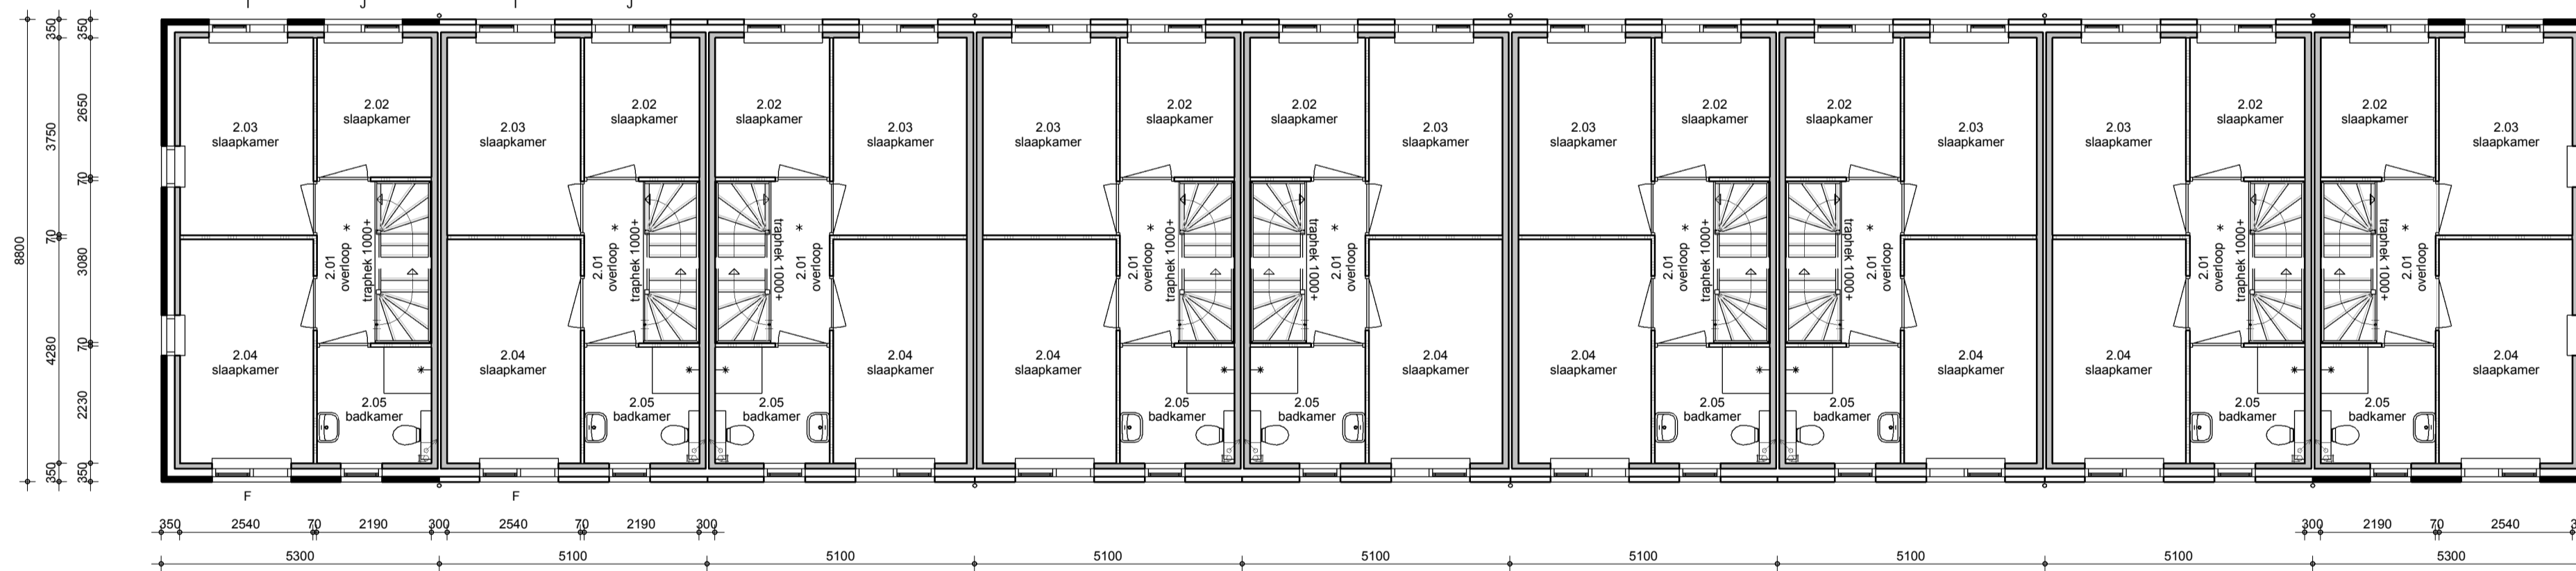

eerste verdieping

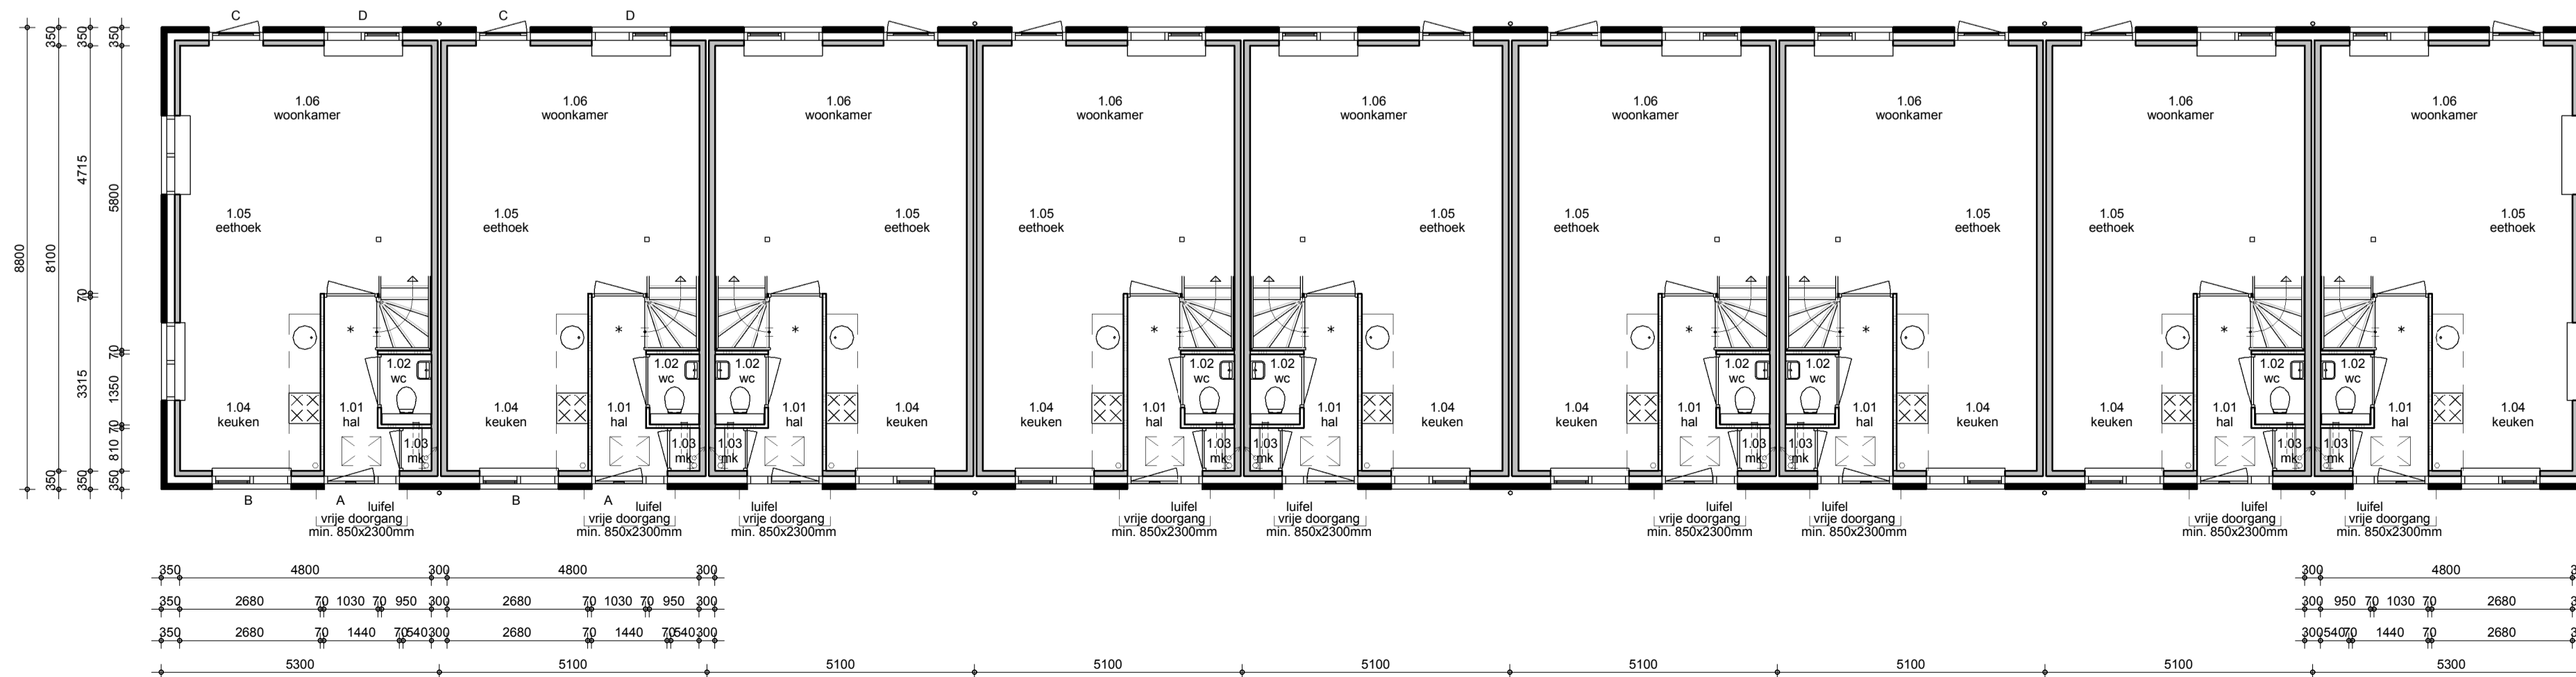

begane grond

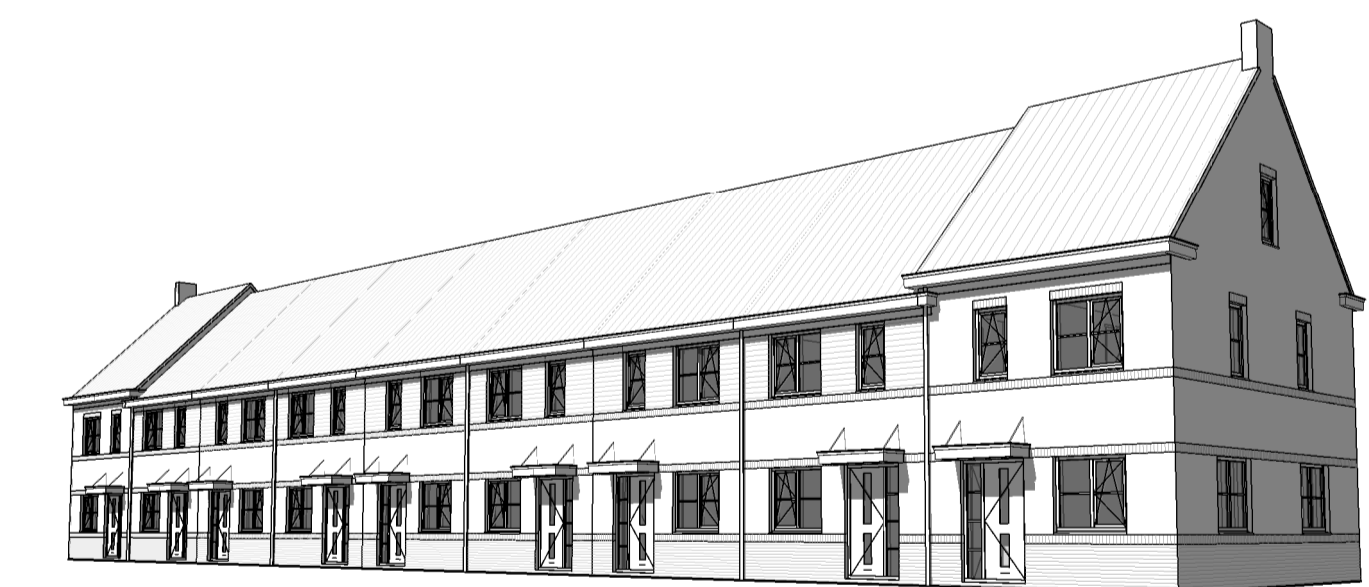

perspectief

THUIS IN BOUWEN .NL

**brummelhuis**  
mijn idee van wonen

www.brummelhuis.nl  
Tel. 038 - 7501930  
Grote Voort 223  
8041 BK Zwolle

opdrachtgever :  
project : nieuw te bouwen woning plan "Goisiekant" te Amsterdam  
blok 01  
tekeningnummer : B1  
gewijzigd : a 26-10-2015 rs d 11-03-2016 rs g  
b 10-12-2015 rs e 15-03-2016 rs h  
c 21-12-2015 rs f i

werknr.: 12004-01  
tekenaar: rs  
getekend: 07-10-2015