



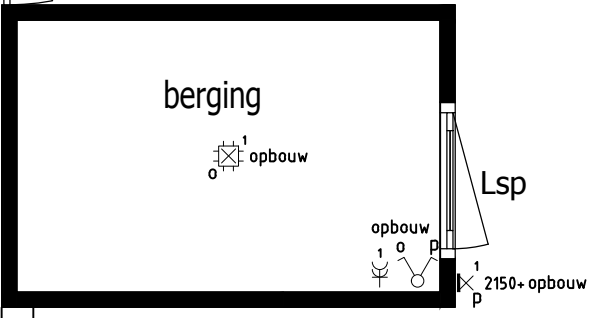

berging niet op werkelijke afstand van woning.

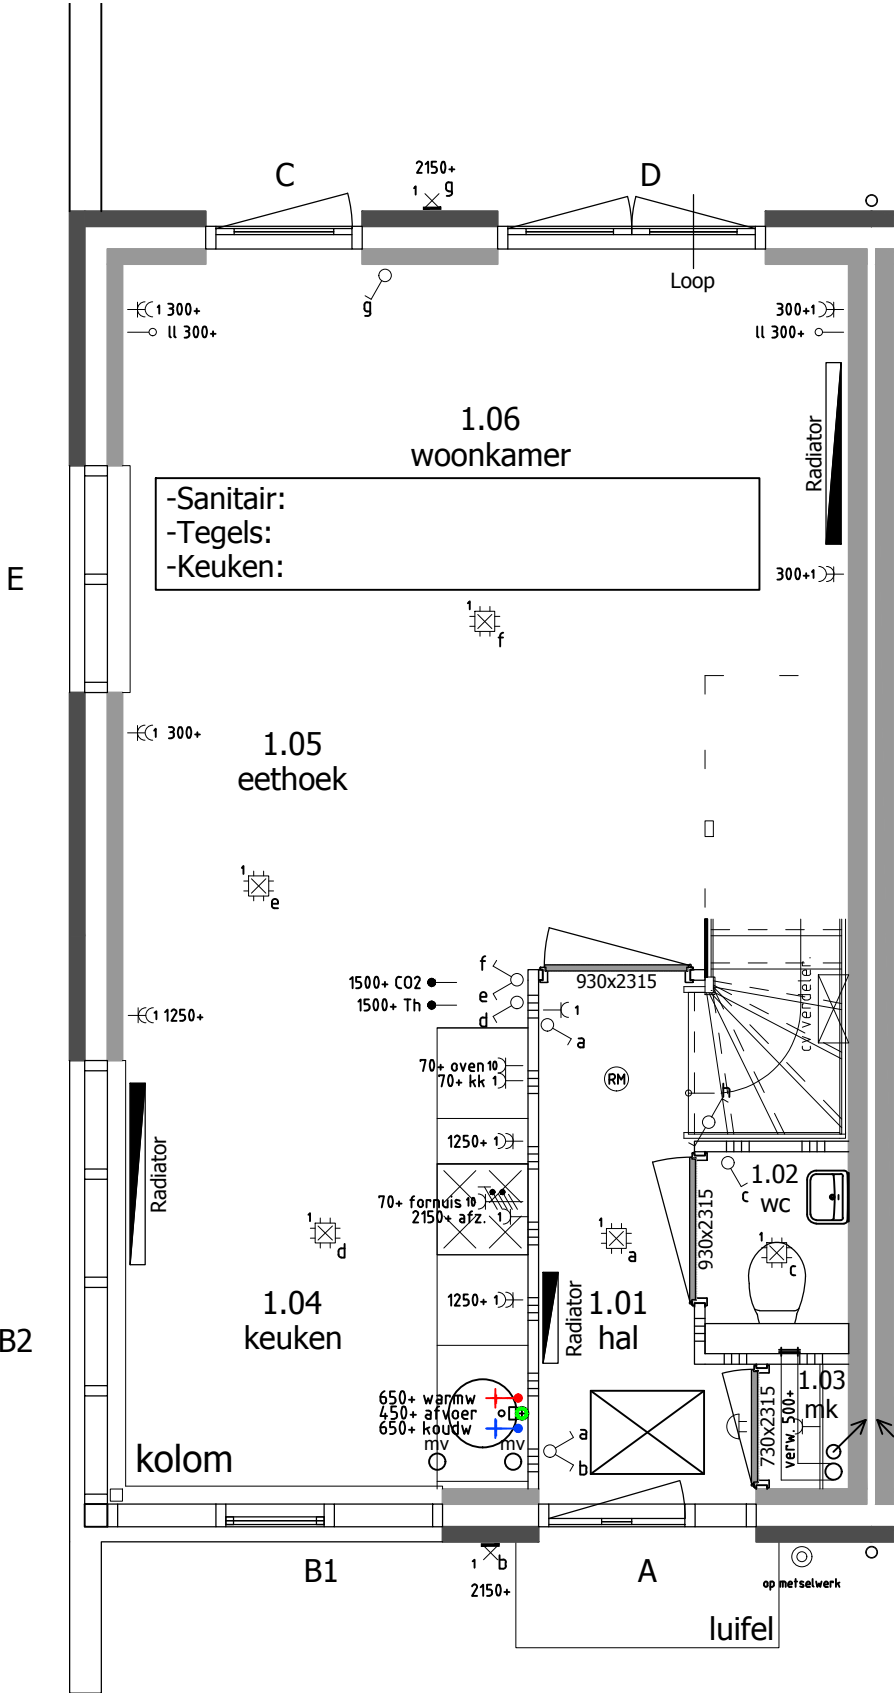

RENVOOI

Beldrukker

Schel

Enkele wandcontactdoos

Dubbele wandcontactdoos

Enkelpolige schakelaar

Wisselschakelaar

Serieschakelaar

Combi. schakelaar / wandcontd.

Loze leiding

Bedrade leiding

Thermostaat

CO² sensor

Perilex aansluiting 2x230V

Centraaldoos met lichtpunt

Rookmelder type EI146; 230V

Centraal aardingspunt

Aardingspunt metalen delen

Aarding badkamervloer

Buitenlichtpunt / wandlichtpunt

Lichtpunt (spot)

Koperstekening

formaat A3 staand
schaal 1:50



Energieweg 17
4231 DJ Meerkkerk
tel: 0183 - 35 13 34
fax: 0183 - 35 29 76
info@bot-vdham.nl
www.bot-vdham.nl

bouwnummer	:	90
opdrachtgever	:	fam...
project	:	Fase 2C Switi Amsterdam
datum	:	23-05-2017 AS
gewijzigd	:	

a	-
b	-
c	-
d	-

RENVOOI



Beldrukker



Schel



Enkele wandcontactdoos



Dubbele wandcontactdoos



Enkelpolige schakelaar



Wisselschakelaar



Serieschakelaar



Combi. schakelaar / wandcontd.



Loze leiding



Bedrade leiding



Thermostaat



CO² sensor



Perilex aansluiting 2x230V



Centraaldoos met lichtpunt



Rookmelder type EI146; 230V



Centraal aardingspunt



Aardingspunt metalen delen




Aarding badkamervloer



Buitenlichtpunt / wandlichtpunt




Lichtpunt (spot)

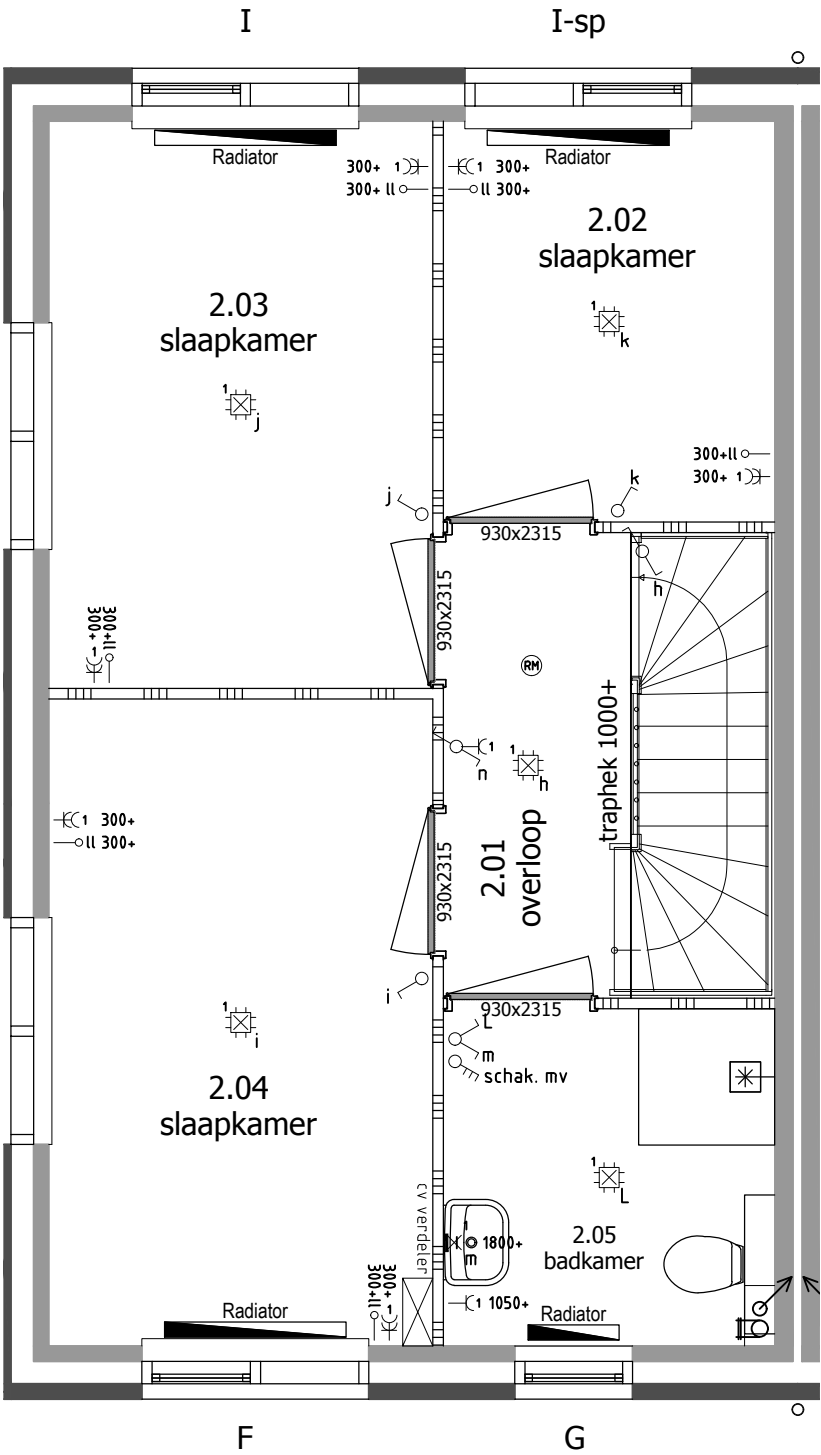

Koperstekening

formaat A3 staand
schaal 1:50

aannemersbedrijf

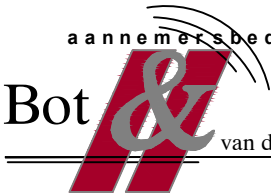

woningbouw
utiliteitswerken


van der Ham

b.v.


Energieweg 17
4231 DJ Meerkkerk
tel: 0183 - 35 13 34
fax: 0183 - 35 29 76
info@bot-vdham.nl
www.bot-vdham.nl

bouwnummer	:	90
opdrachtgever	:	fam...
project	:	Fase 2C Switi Amsterdam
datum	:	23-05-2017 AS
gewijzigd	:	

a	-
b	-
c	-
d	-

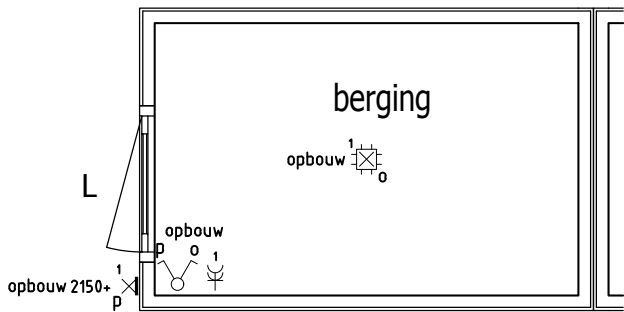

berging niet op werkelijke afstand van woning.

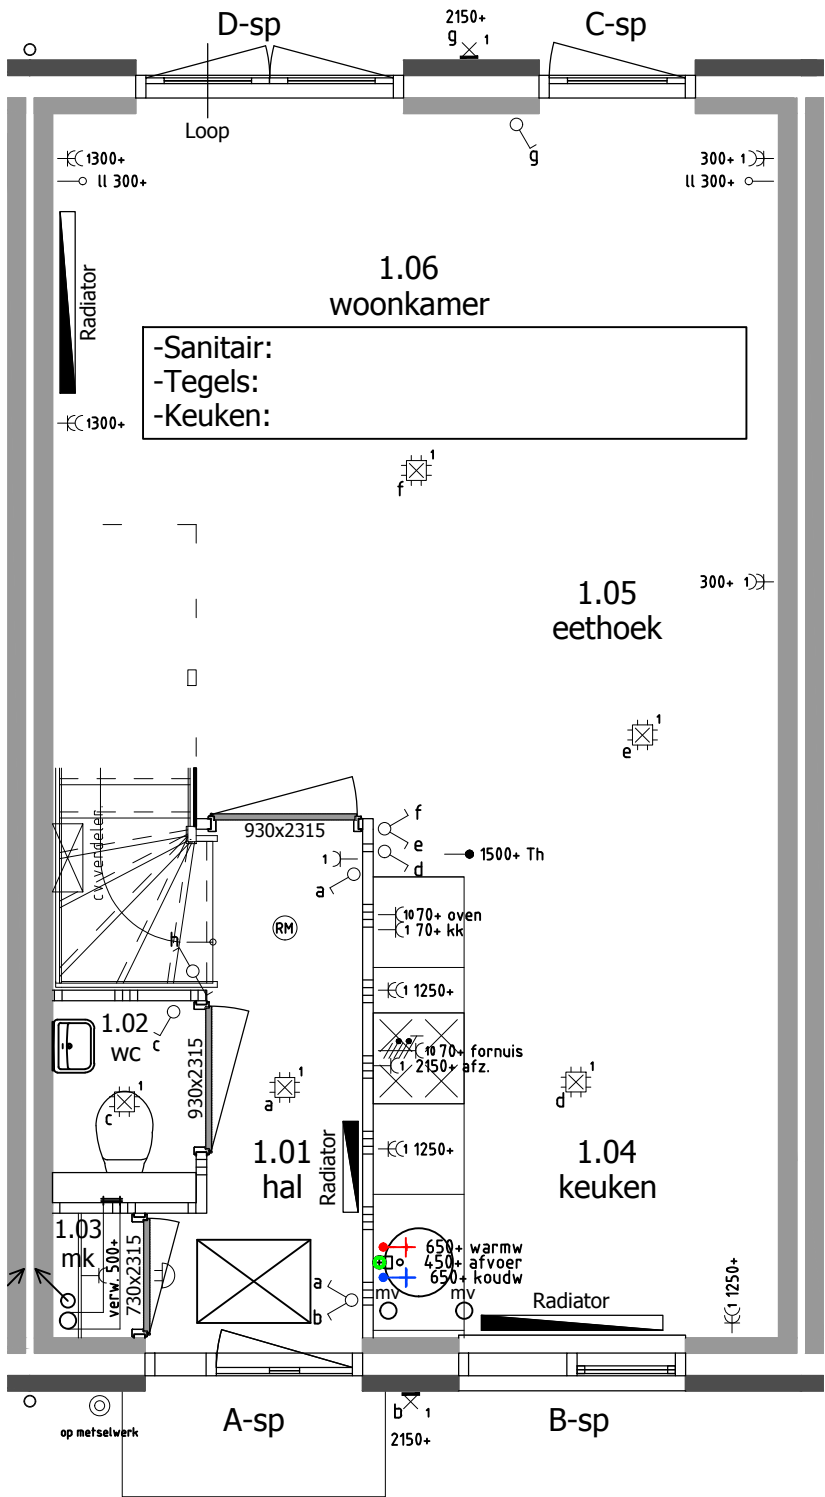

RENVOOI

Beldrukker

Schel

Enkele wandcontactdoos

Dubbele wandcontactdoos

Enkelpolige schakelaar

Wisselschakelaar

Serieschakelaar

Combi. schakelaar / wandcontd.

Loze leiding

Bedrade leiding

Thermostaat

CO² sensor

Perilex aansluiting 2x230V

Centraaldoos met lichtpunt

Rookmelder type EI146; 230V

Centraal aardingspunt

Aardingspunt metalen delen

Aarding badkamervloer

Buitenlichtpunt / wandlichtpunt

Lichtpunt (spot)

Koperstekening

formaat A3 staat
schaal 1:50

aannemersbedrijf

woningbouw
utiliteitswerken

Bot & van der Ham

b.v.

Energieweg 17
4231 DJ Meerkkerk
tel: 0183 - 35 13 34
fax: 0183 - 35 29 76
info@bot-vdham.nl
www.bot-vdham.nl

bouwnummer	:	91
opdrachtgever	:	Fam ...
project	:	Fase 2C Switi Amsterdam
datum	:	23-05-2017 AS
gewijzigd	:	

a	-
b	-
c	-
d	-

RENVOOI



Beldrukker



Schel



Enkele wandcontactdoos



Dubbele wandcontactdoos



Enkelpolige schakelaar



Wisselschakelaar



Serieschakelaar



Combi. schakelaar / wandcontd.



Loze leiding



Bedrade leiding



Thermostaat



CO² sensor



Perilex aansluiting 2x230V



Centraaldoos met lichtpunt



Rookmelder type EI146; 230V



Centraal aardingspunt



Aardingspunt metalen delen




Aarding badkamervloer



Buitenlichtpunt / wandlichtpunt



Lichtpunt (spot)

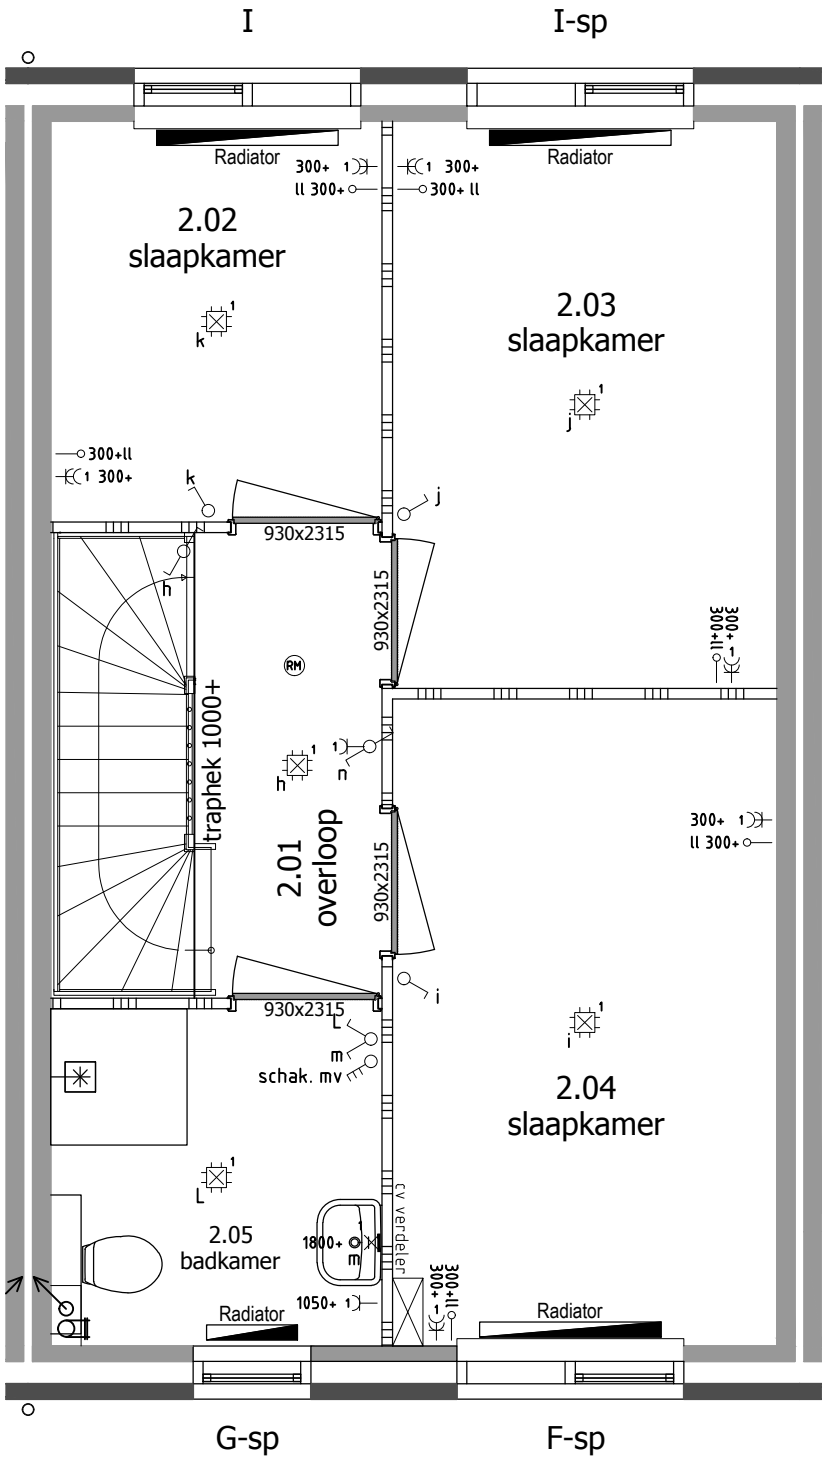


Koperstekening

formaat A3 staand

schaal 1:50

aannemersbedrijf

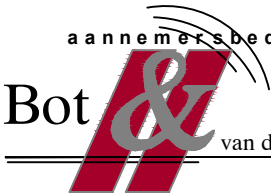


woningbouw
utiliteitswerken

van der Ham b.v.


Energieweg 17
4231 DJ Meerkkerk
tel: 0183 - 35 13 34
fax: 0183 - 35 29 76
info@bot-vdham.nl
www.bot-vdham.nl

bouwnummer	:	91
opdrachtgever	:	Fam ...
project	:	Fase 2C Switi Amsterdam
datum	:	23-05-2017 AS
gewijzigd	:	

a	-
b	-
c	-
d	-

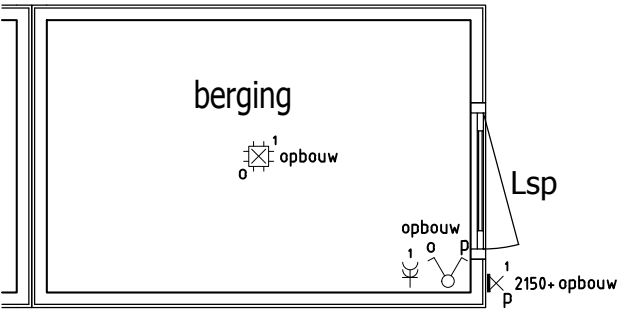

berging niet op werkelijke afstand van woning.

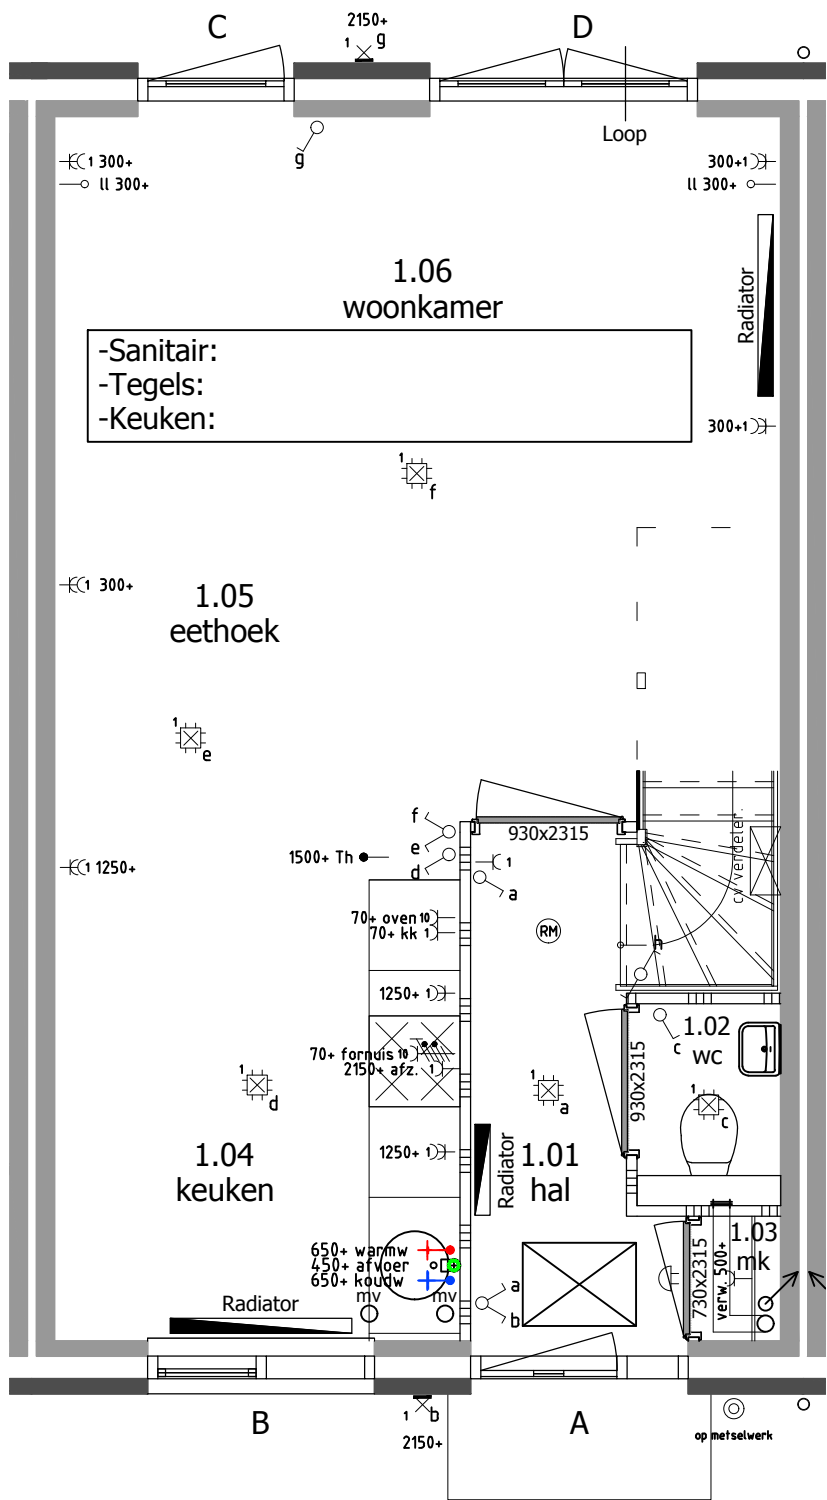

RENVOOI

Beldrukker

Schel

Enkele wandcontactdoos

Dubbele wandcontactdoos

Enkelpolige schakelaar

Wisselschakelaar

Serieschakelaar

Combi. schakelaar / wandcontd.

Loze leiding

Bedrade leiding

Thermostaat

CO² sensor

Perilex aansluiting 2x230V

Centraaldoos met lichtpunt

Rookmelder type EI146; 230V

Centraal aardingspunt

Aardingspunt metalen delen

Aarding badkamervloer

Buitenlichtpunt / wandlichtpunt

Lichtpunt (spot)

U16025 - KT05

begane grond woningtype 5

Koperstekening

formaat A3 staat

schaal 1:50

aannemersbedrijf

woningbouw
utiliteitswerken

Bot & van der Ham b.v.

Energieweg 17

4231 DJ Meerkkerk

tel: 0183 - 35 13 34

fax: 0183 - 35 29 76

info@bot-vdham.nl

www.bot-vdham.nl

bouwnummer

:

92

opdrachtgever

:

Fam. ...

project

:

Fase 2C Switi Amsterdam

datum

:

23-05-2017 AS

gewijzigd

:

a	-
b	-
c	-
d	-

RENVOOI



Beldrukker



Schel



Enkele wandcontactdoos



Dubbele wandcontactdoos



Enkelpolige schakelaar



Wisselschakelaar



Serieschakelaar



Combi. schakelaar / wandcontd.



Loze leiding



Bedrade leiding



Thermostaat



CO² sensor



Perilex aansluiting 2x230V



Centraaldoos met lichtpunt



Rookmelder type EI146; 230V



Centraal aardingspunt



Aardingspunt metalen delen




Aarding badkamervloer



Buitenlichtpunt / wandlichtpunt




Lichtpunt (spot)

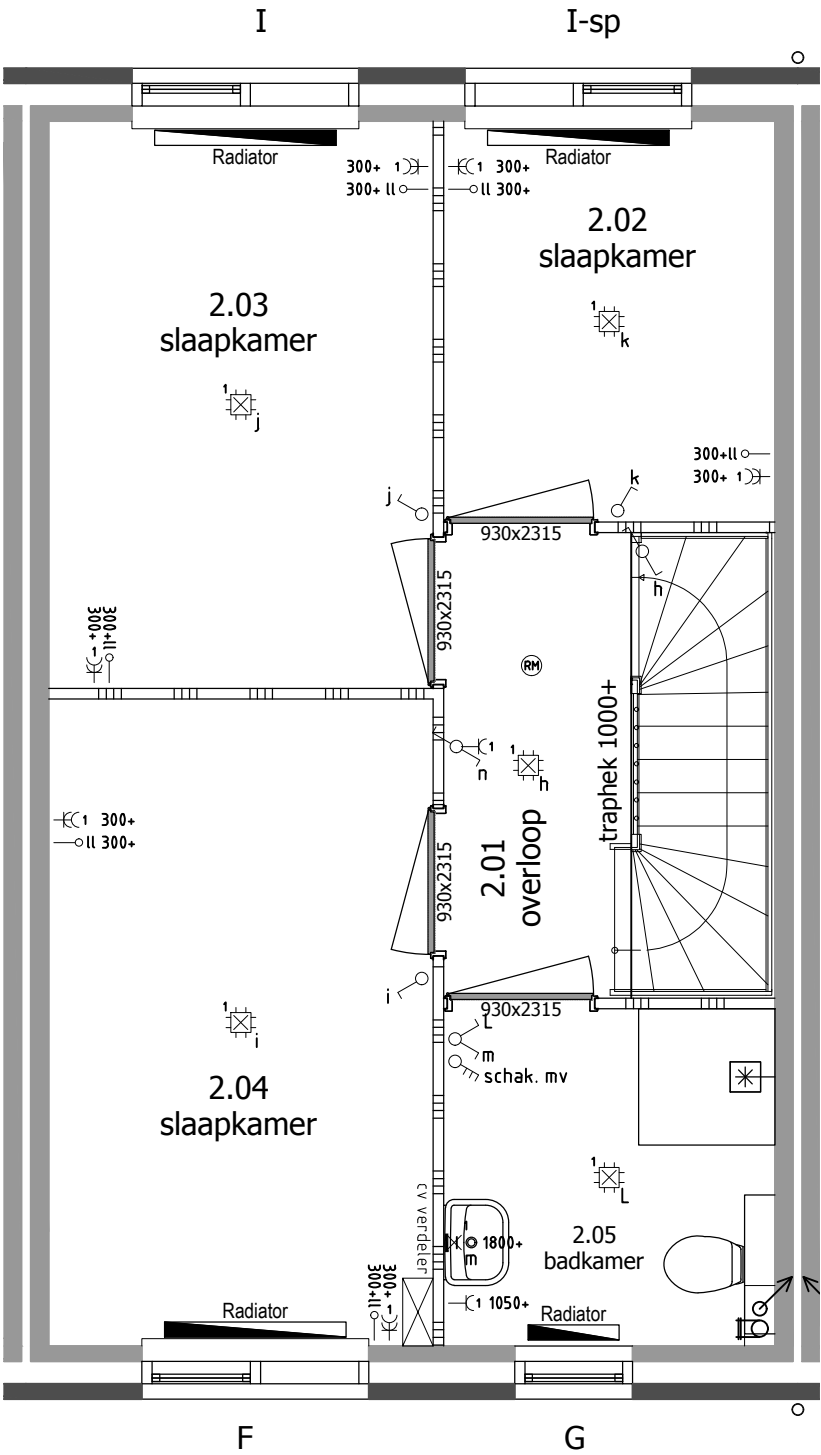

Koperstekening

formaat A3 staand
schaal 1:50

aannemersbedrijf

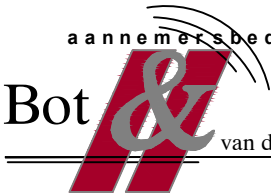

woningbouw
utiliteitswerken

van der Ham

b.v.

Energieweg 17
4231 DJ Meerkkerk
tel: 0183 - 35 13 34
fax: 0183 - 35 29 76
info@bot-vdham.nl
www.bot-vdham.nl

bouwnummer	:	92
opdrachtgever	:	Fam. ...
project	:	Fase 2C Switi Amsterdam
datum	:	23-05-2017 AS
gewijzigd	:	

a	-
b	-
c	-
d	-

RENVOOI



Beldrukker

Schel

Enkele wandcontactdoos

Dubbele wandcontactdoos

Enkelpolige schakelaar

Wisselschakelaar

Serieschakelaar

Combi. schakelaar / wandcontd.

Loze leiding

Bedrade leiding

Thermostaat

CO² sensor

Perilex aansluiting 2x230V

Centraaldoos met lichtpunt

Rookmelder type EI146; 230V


Centraal aardingspunt

Aardingspunt metalen delen

Aarding badkamervloer

Buitenlichtpunt / wandlichtpunt


Lichtpunt (spot)

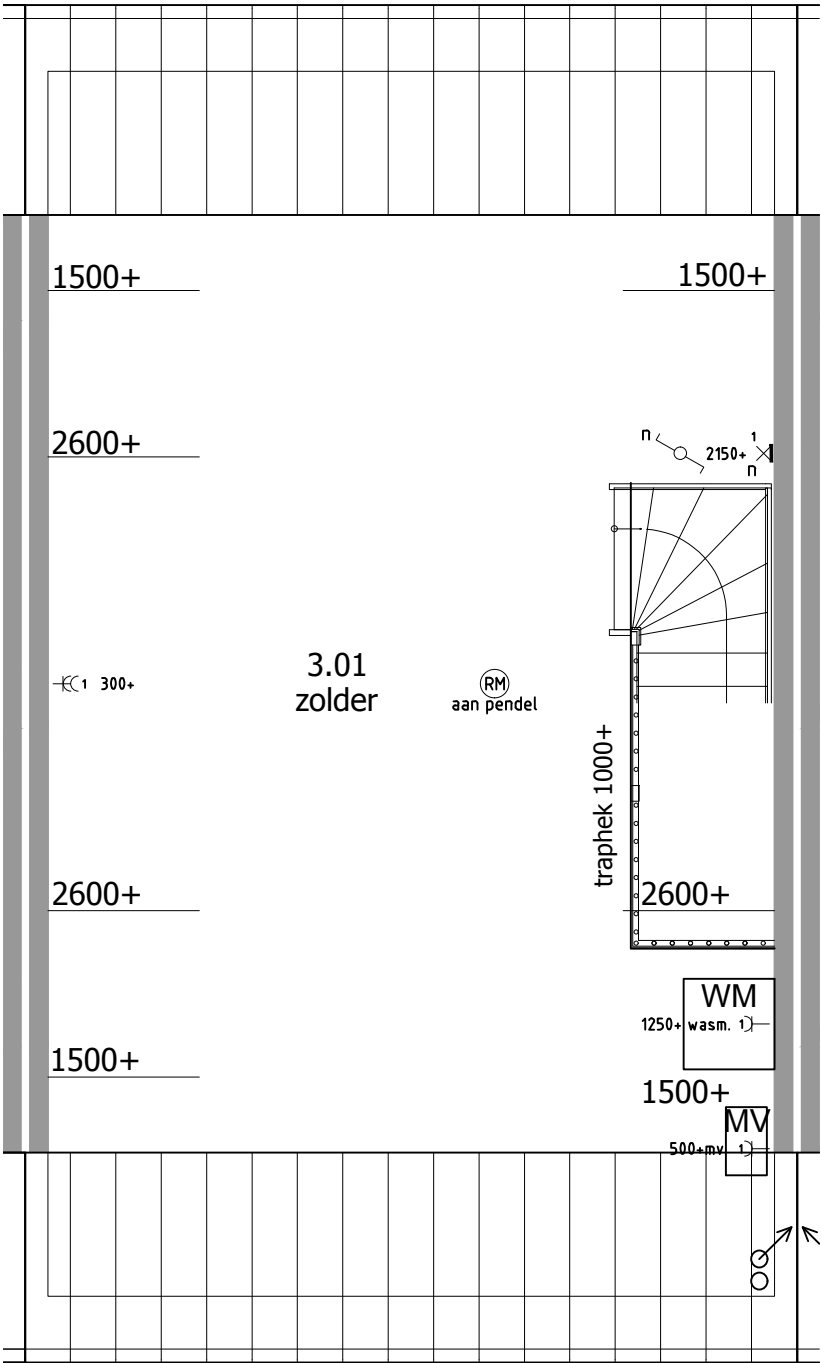

Koperstekening

formaat A3 staand
schaal 1:50

aannemersbedrijf

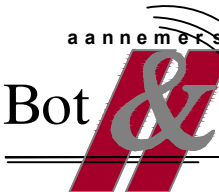


Bot & van der Ham b.v.

woningbouw
utiliteitswerken


Energieweg 17
4231 DJ Meerkkerk
tel: 0183 - 35 13 34
fax: 0183 - 35 29 76
info@bot-vdham.nl
www.bot-vdham.nl

bouwnummer : 92
opdrachtgever : Fam. ...
project : Fase 2C Switi Amsterdam
datum : 23-05-2017 AS
gewijzigd :

a	-
b	-
c	-
d	-

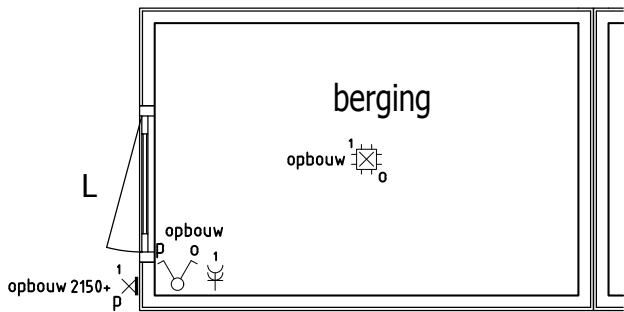

berging niet op werkelijke afstand van woning.

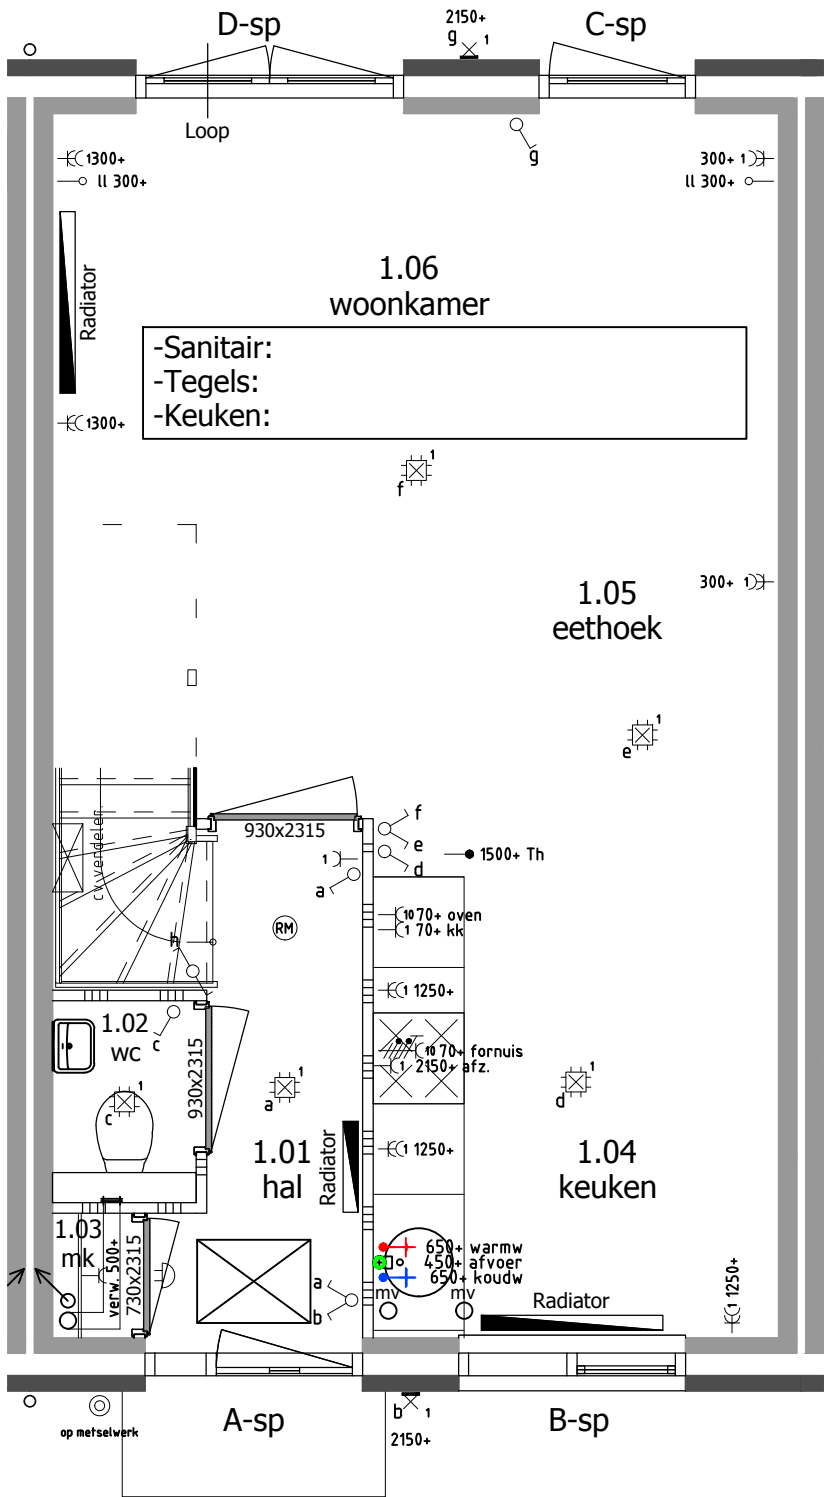

RENVOOI

- Beldrukker
- Schel
- Enkele wandcontactdoos
- Dubbele wandcontactdoos
- Enkelpolige schakelaar
- Wisselschakelaar
- Serieschakelaar
- Combi. schakelaar / wandcontd.
- Loze leiding
- Bedrade leiding
- Thermostaat
- CO² sensor
- Perilex aansluiting 2x230V
- Centraaldoos met lichtpunt
- Rookmelder type EI146; 230V
- Centraal aardingspunt
- Aardingspunt metalen delen
- Aarding badkamervloer
- Buitenlichtpunt / wandlichtpunt
- Lichtpunt (spot)

Koperstekening

formaat A3 staat
schaal 1:50



Energieweg 17
4231 DJ Meerkkerk
tel: 0183 - 35 13 34
fax: 0183 - 35 29 76
info@bot-vdham.nl
www.bot-vdham.nl

bouwnummer	:	93
opdrachtgever	:	Fam. ...
project	:	Fase 2C Switi Amsterdam
datum	:	23-05-2017 AS
gewijzigd	:	

a	-
b	-
c	-
d	-

RENVOOI

Beldrukker

Schel

Enkele wandcontactdoos

Dubbele wandcontactdoos

Enkelpolige schakelaar

Wisselschakelaar

Serieschakelaar

Combi. schakelaar / wandcontd.

Loze leiding

Bedrade leiding

Thermostaat

CO² sensor

Perilex aansluiting 2x230V

Centraaldoos met lichtpunt

Rookmelder type EI146; 230V


Centraal aardingspunt

Aardingspunt metalen delen

Aarding badkamervloer

Buitenlichtpunt / wandlichtpunt

Lichtpunt (spot)

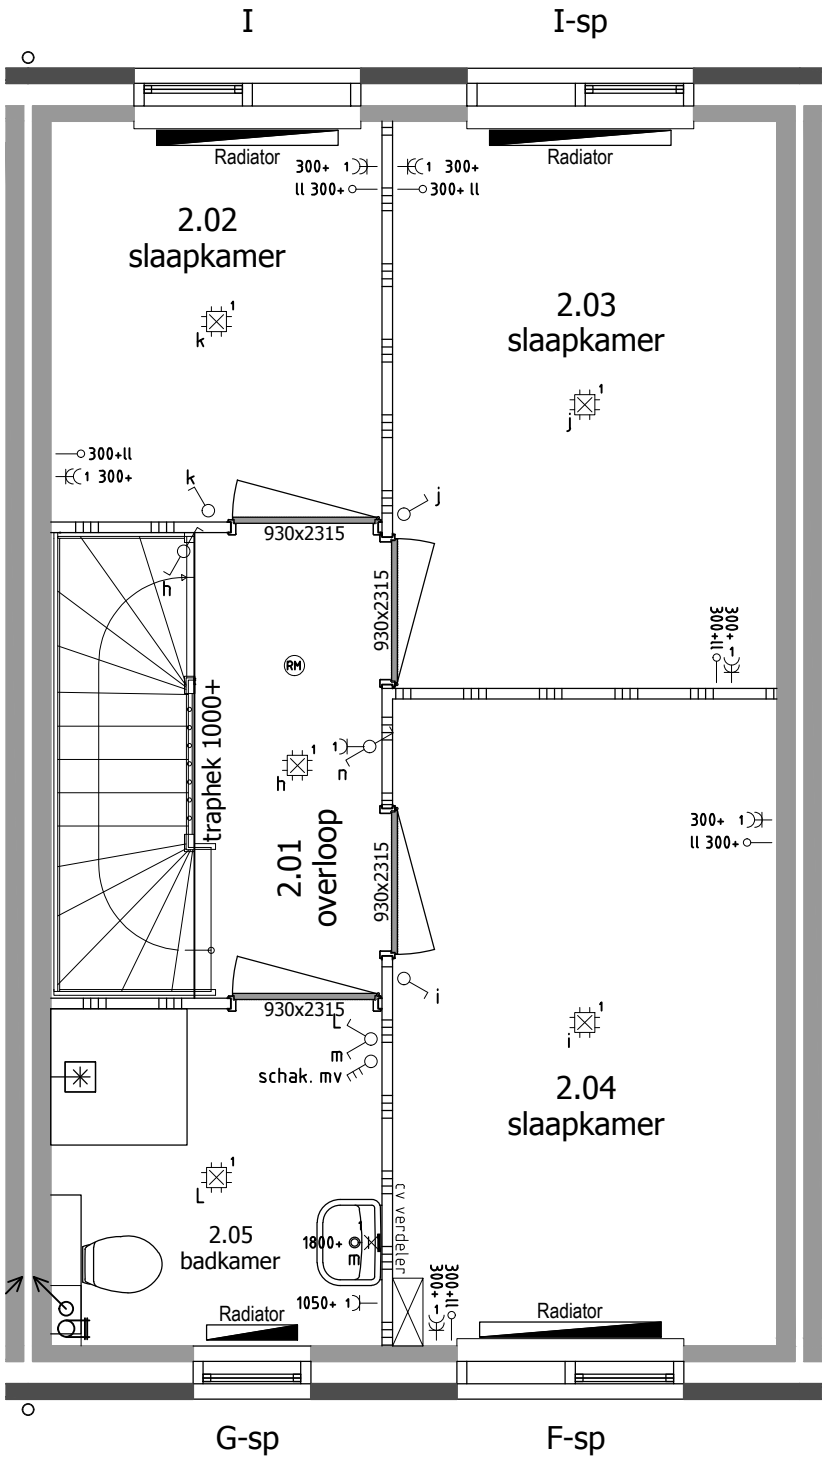

Koperstekening

formaat A3 staand

schaal 1:50

aannemersbedrijf

woningbouw
utiliteitswerken

Bot & van der Ham b.v.

Energieweg 17
4231 DJ Meerkkerk
tel: 0183 - 35 13 34
fax: 0183 - 35 29 76
info@bot-vdham.nl
www.bot-vdham.nl

bouwnummer	:	93
opdrachtgever	:	Fam. ...
project	:	Fase 2C Switi Amsterdam
datum	:	23-05-2017 AS
gewijzigd	:	

a	-
b	-
c	-
d	-

RENVOOI



Beldrukker

Schel

Enkele wandcontactdoos

Dubbele wandcontactdoos

Enkelpolige schakelaar

Wisselschakelaar

Serieschakelaar

Combi. schakelaar / wandcontd.

Loze leiding

Bedrade leiding

Thermostaat

CO² sensor

Perilex aansluiting 2x230V

Centraaldoos met lichtpunt

Rookmelder type EI146; 230V


Centraal aardingspunt

Aardingspunt metalen delen

Aarding badkamervloer

Buitenlichtpunt / wandlichtpunt

Lichtpunt (spot)

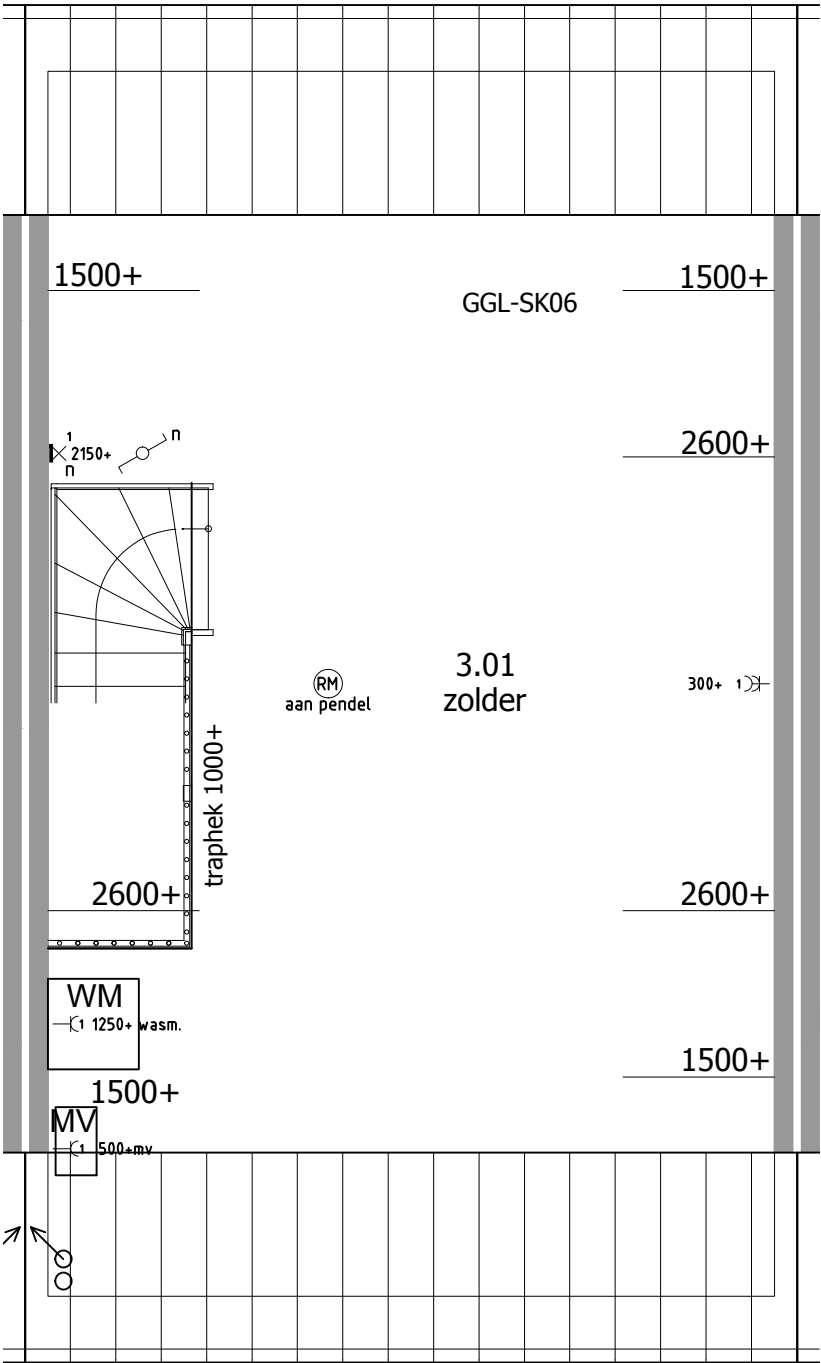

Koperstekening

formaat A3 staat

schaal 1:50



Energieweg 17
4231 DJ Meerkkerk
tel: 0183 - 35 13 34
fax: 0183 - 35 29 76
info@bot-vdham.nl
www.bot-vdham.nl

bouwnummer

:

93

opdrachtgever

:

Fam. ...

project

:

Fase 2C Switi Amsterdam

datum


:

23-05-2017 AS


gewijzigd

:

a	-
b	-
c	-
d	-

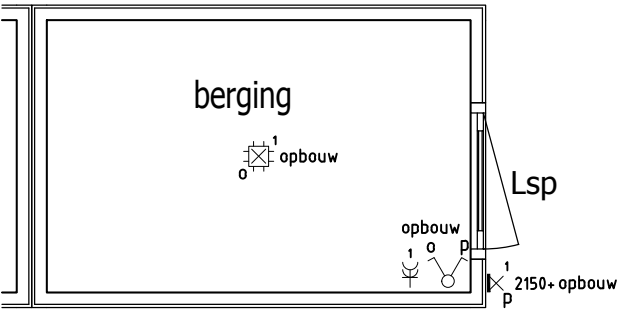

berging niet op werkelijke afstand van woning.

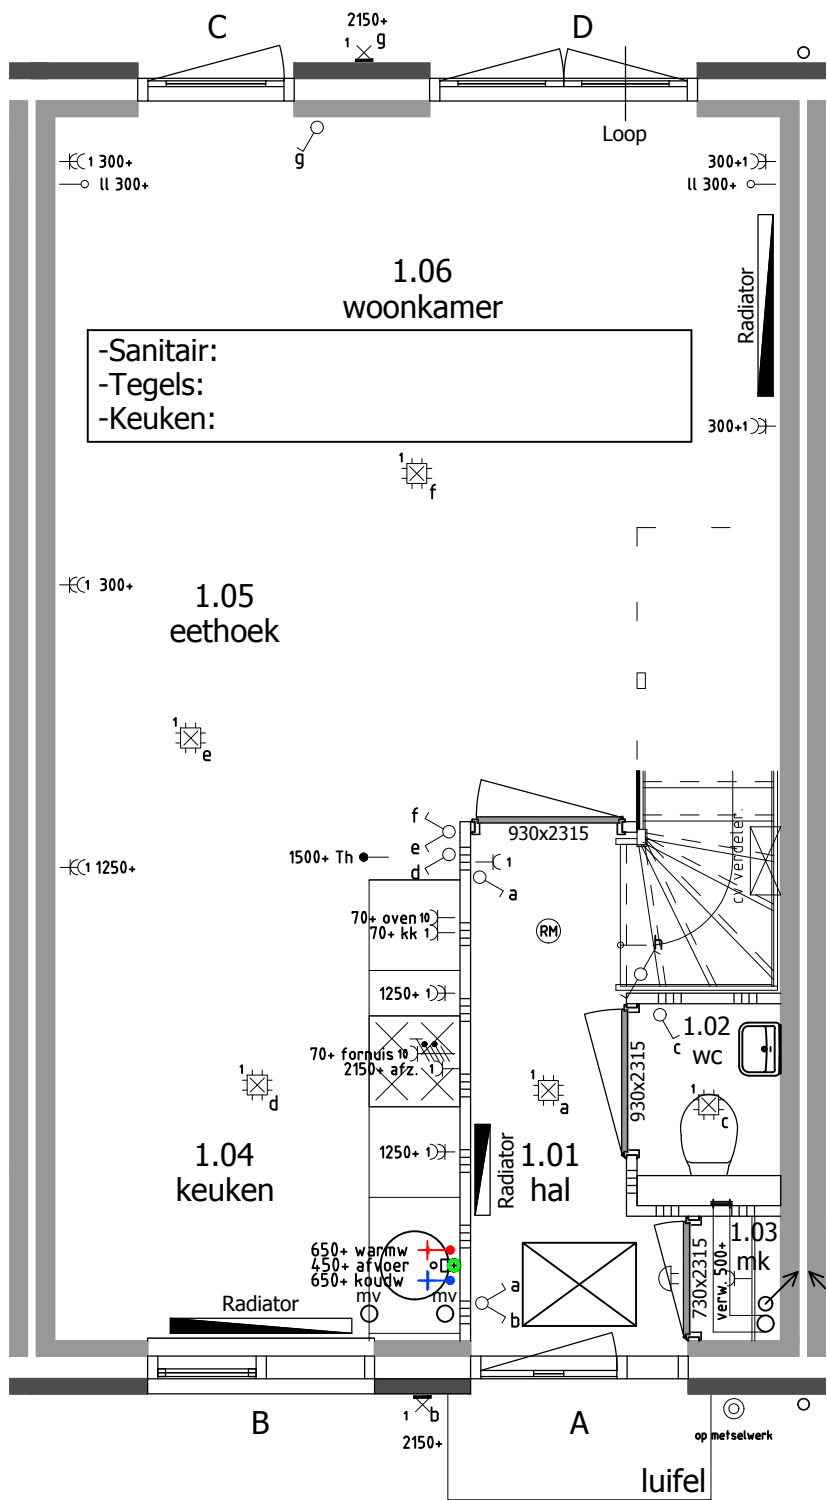

RENVOOI

- Beldrukker
- Schel
- Enkele wandcontactdoos
- Dubbele wandcontactdoos
- Enkelpolige schakelaar
- Wisselschakelaar
- Serieschakelaar
- Combi. schakelaar / wandcontd.
- Loze leiding
- Bedrade leiding
- Thermostaat
- CO² sensor
- Perilex aansluiting 2x230V
- Centraaldoos met lichtpunt
- Rookmelder type EI146; 230V
- Centraal aardingspunt
- Aardingspunt metalen delen
- Aarding badkamervloer
- Buitenlichtpunt / wandlichtpunt
- Lichtpunt (spot)

Koperstekening

formaat A3 staat
schaal 1:50



Energieweg 17
4231 DJ Meerkkerk
tel: 0183 - 35 13 34
fax: 0183 - 35 29 76
info@bot-vdham.nl
www.bot-vdham.nl

bouwnummer : 94
opdrachtgever : Fam. ...
project : Fase 2C Switi Amsterdam
datum : 23-05-2017 AS
gewijzigd :

a	-
b	-
c	-
d	-

RENVOOI



Beldrukker

Schel

Enkele wandcontactdoos

Dubbele wandcontactdoos

Enkelpolige schakelaar

Wisselschakelaar

Serieschakelaar

Combi. schakelaar / wandcontd.

Loze leiding

Bedrade leiding

Thermostaat

CO² sensor

Perilex aansluiting 2x230V

Centraaldoos met lichtpunt

Rookmelder type EI146; 230V


Centraal aardingspunt

Aardingspunt metalen delen

Aarding badkamervloer

Buitenlichtpunt / wandlichtpunt


Lichtpunt (spot)

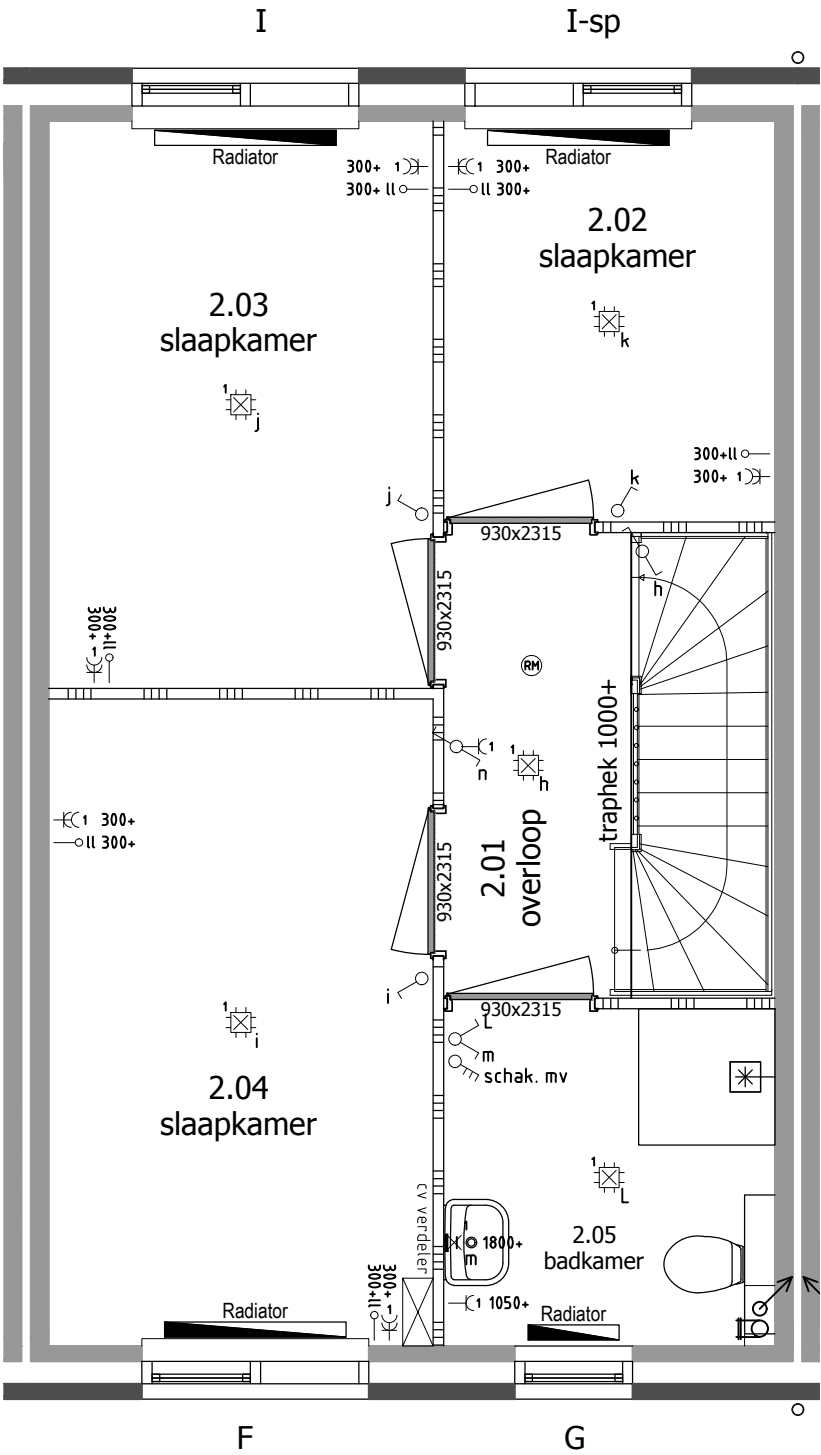

Koperstekening

formaat A3 staand
schaal 1:50

aannemersbedrijf

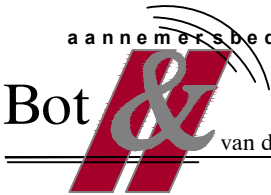


Bot & van der Ham b.v.

woningbouw
utiliteitswerken


Energieweg 17
4231 DJ Meerkkerk
tel: 0183 - 35 13 34
fax: 0183 - 35 29 76
info@bot-vdham.nl
www.bot-vdham.nl

bouwnummer	:	94
opdrachtgever	:	Fam. ...
project	:	Fase 2C Switi Amsterdam
datum	:	23-05-2017 AS
gewijzigd	:	

a	-
b	-
c	-
d	-

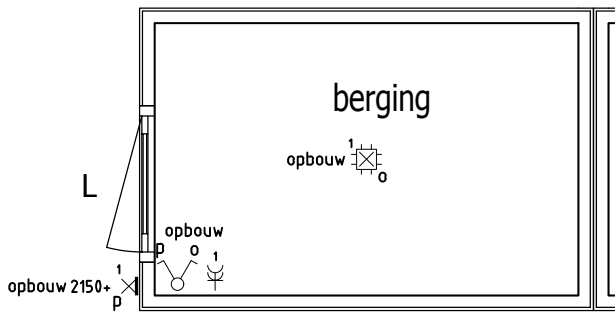

berging niet op werkelijke afstand van woning.

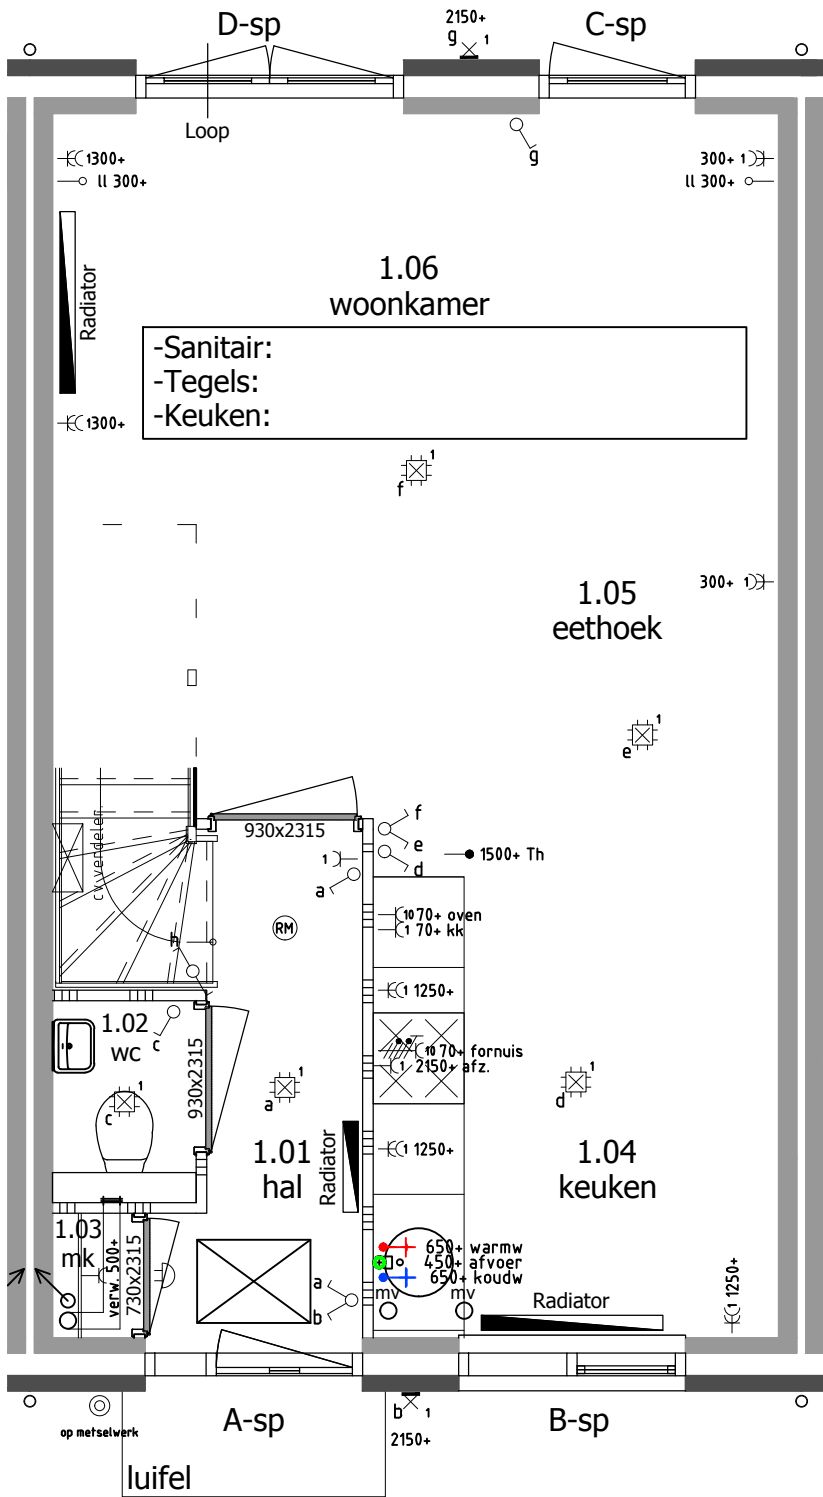

RENVOOI

- Beldrukker
- Schel
- Enkele wandcontactdoos
- Dubbele wandcontactdoos
- Enkelpolige schakelaar
- Wisselschakelaar
- Serieschakelaar
- Combi. schakelaar / wandcontd.
- Loze leiding
- Bedrade leiding
- Thermostaat
- CO² sensor
- Perilex aansluiting 2x230V
- Centraaldoos met lichtpunt
- Rookmelder type EI146; 230V
- Centraal aardingspunt
- Aardingspunt metalen delen
- Aarding badkamervloer
- Buitenlichtpunt / wandlichtpunt
- Lichtpunt (spot)

Koperstekening

formaat A3 staat
schaal 1:50



Energieweg 17
4231 DJ Meerkkerk
tel: 0183 - 35 13 34
fax: 0183 - 35 29 76
info@bot-vdham.nl
www.bot-vdham.nl

bouwnummer : 95
opdrachtgever : Fam. ...
project : Fase 2C Switi Amsterdam
datum : 23-05-2017 AS
gewijzigd :

a	-
b	-
c	-
d	-

RENVOOI



Beldrukker



Schel



Enkele wandcontactdoos



Dubbele wandcontactdoos



Enkelpolige schakelaar



Wisselschakelaar



Serieschakelaar



Combi. schakelaar / wandcontd.



Loze leiding



Bedrade leiding



Thermostaat



CO² sensor



Perilex aansluiting 2x230V



Centraaldoos met lichtpunt



Rookmelder type EI146; 230V



Centraal aardingspunt



Aardingspunt metalen delen




Aarding badkamervloer



Buitenlichtpunt / wandlichtpunt



Lichtpunt (spot)

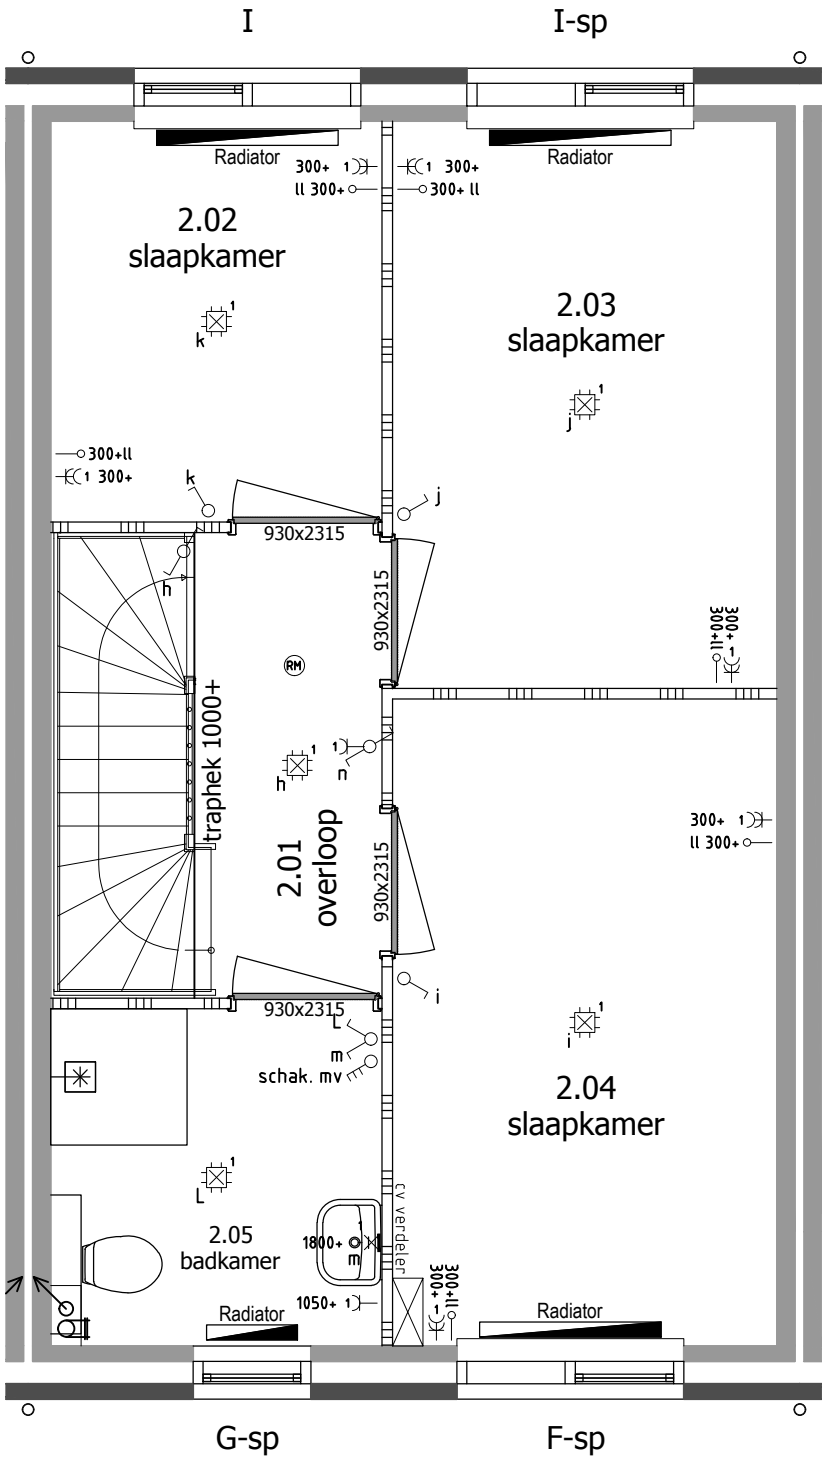


Koperstekening

formaat A3 staand

schaal 1:50

aannemersbedrijf

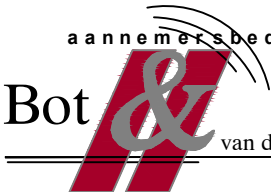

van der Ham b.v.

woningbouw

utiliteitswerken

Energieweg 17

4231 DJ Meerkkerk

tel: 0183 - 35 13 34

fax: 0183 - 35 29 76

info@bot-vdham.nl

www.bot-vdham.nl

bouwnummer

:

95

opdrachtgever

:

Fam. ...

project

:

Fase 2C Switi Amsterdam

datum

:

23-05-2017 AS

gewijzigd

:

a	-
b	-
c	-
d	-

RENVOOI



Beldrukker

Schel

Enkele wandcontactdoos

Dubbele wandcontactdoos

Enkelpolige schakelaar

Wisselschakelaar

Serieschakelaar

Combi. schakelaar / wandcontd.

Loze leiding

Bedrade leiding

Thermostaat

CO² sensor

Perilex aansluiting 2x230V

Centraaldoos met lichtpunt

Rookmelder type EI146; 230V


Centraal aardingspunt

Aardingspunt metalen delen

Aarding badkamervloer

Buitenlichtpunt / wandlichtpunt


Lichtpunt (spot)

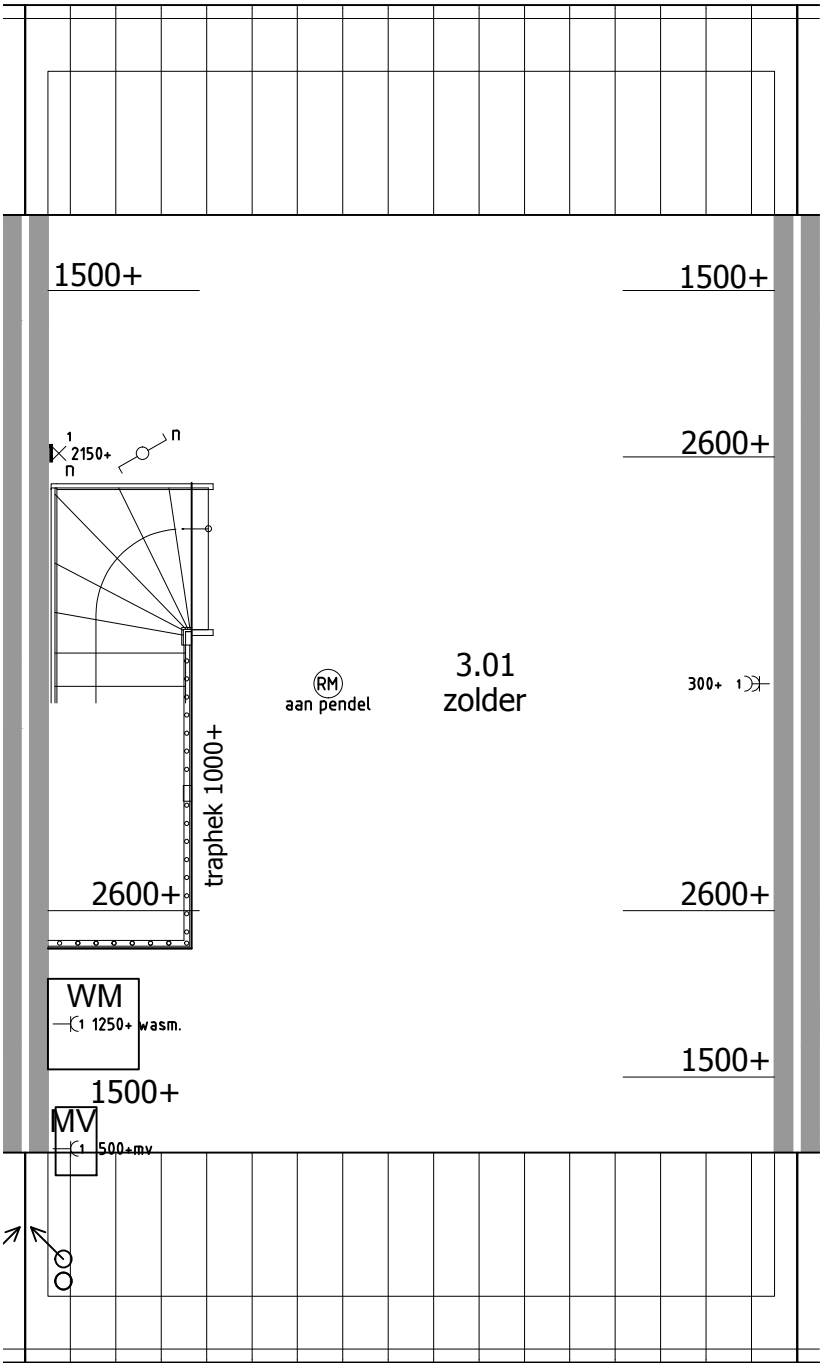

Koperstekening

formaat A3 staand
schaal 1:50

aannemersbedrijf

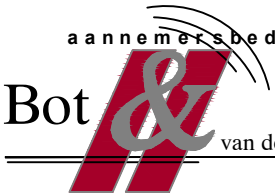

woningbouw
utiliteitswerken


van der Ham

b.v.


Energieweg 17
4231 DJ Meerkkerk
tel: 0183 - 35 13 34
fax: 0183 - 35 29 76
info@bot-vdham.nl
www.bot-vdham.nl

bouwnummer : 95
opdrachtgever : Fam. ...
project : Fase 2C Switi Amsterdam
datum : 23-05-2017 AS
gewijzigd :

a	-
b	-
c	-
d	-

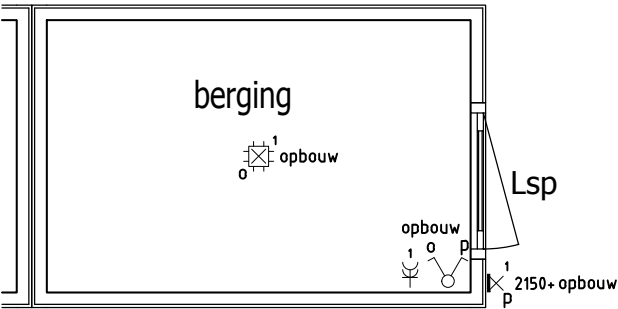

berging niet op werkelijke afstand van woning.

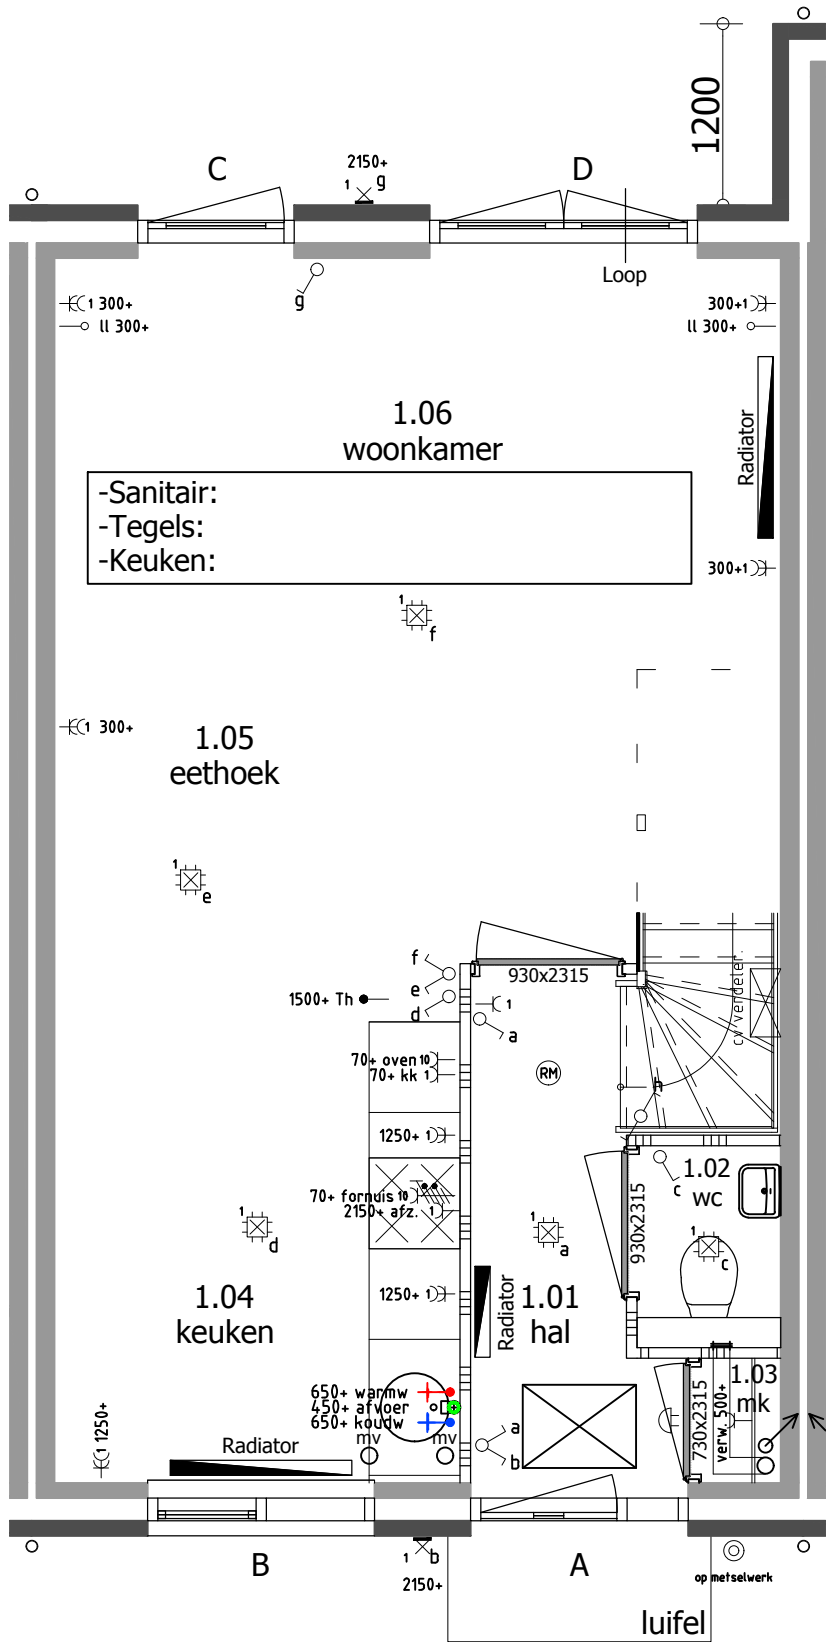

RENVOOI

Beldrukker

Schel

Enkele wandcontactdoos

Dubbele wandcontactdoos

Enkelpolige schakelaar

Wisselschakelaar

Serieschakelaar

Combi. schakelaar / wandcontd.

Loze leiding

Bedrade leiding

Thermostaat

CO² sensor

Perilex aansluiting 2x230V

Centraaldoos met lichtpunt

Rookmelder type EI146; 230V

Centraal aardingspunt

Aardingspunt metalen delen

Aarding badkamervloer

Buitenlichtpunt / wandlichtpunt

Lichtpunt (spot)

Koperstekening

formaat A3 staat
schaal 1:50



Energieweg 17
4231 DJ Meerkkerk
tel: 0183 - 35 13 34
fax: 0183 - 35 29 76
info@bot-vdham.nl
www.bot-vdham.nl

bouwnummer	:	96
opdrachtgever	:	Fam. ...
project	:	Fase 2C Switi Amsterdam
datum	:	23-05-2017 AS
gewijzigd	:	

a	-
b	-
c	-
d	-

RENVOOI



Beldrukker



Schel



Enkele wandcontactdoos



Dubbele wandcontactdoos



Enkelpolige schakelaar



Wisselschakelaar



Serieschakelaar



Combi. schakelaar / wandcontd.



Loze leiding



Bedrade leiding



Thermostaat



CO² sensor



Perilex aansluiting 2x230V



Centraaldoos met lichtpunt



Rookmelder type EI146; 230V



Centraal aardingspunt



Aardingspunt metalen delen




Aarding badkamervloer



Buitenlichtpunt / wandlichtpunt



Lichtpunt (spot)

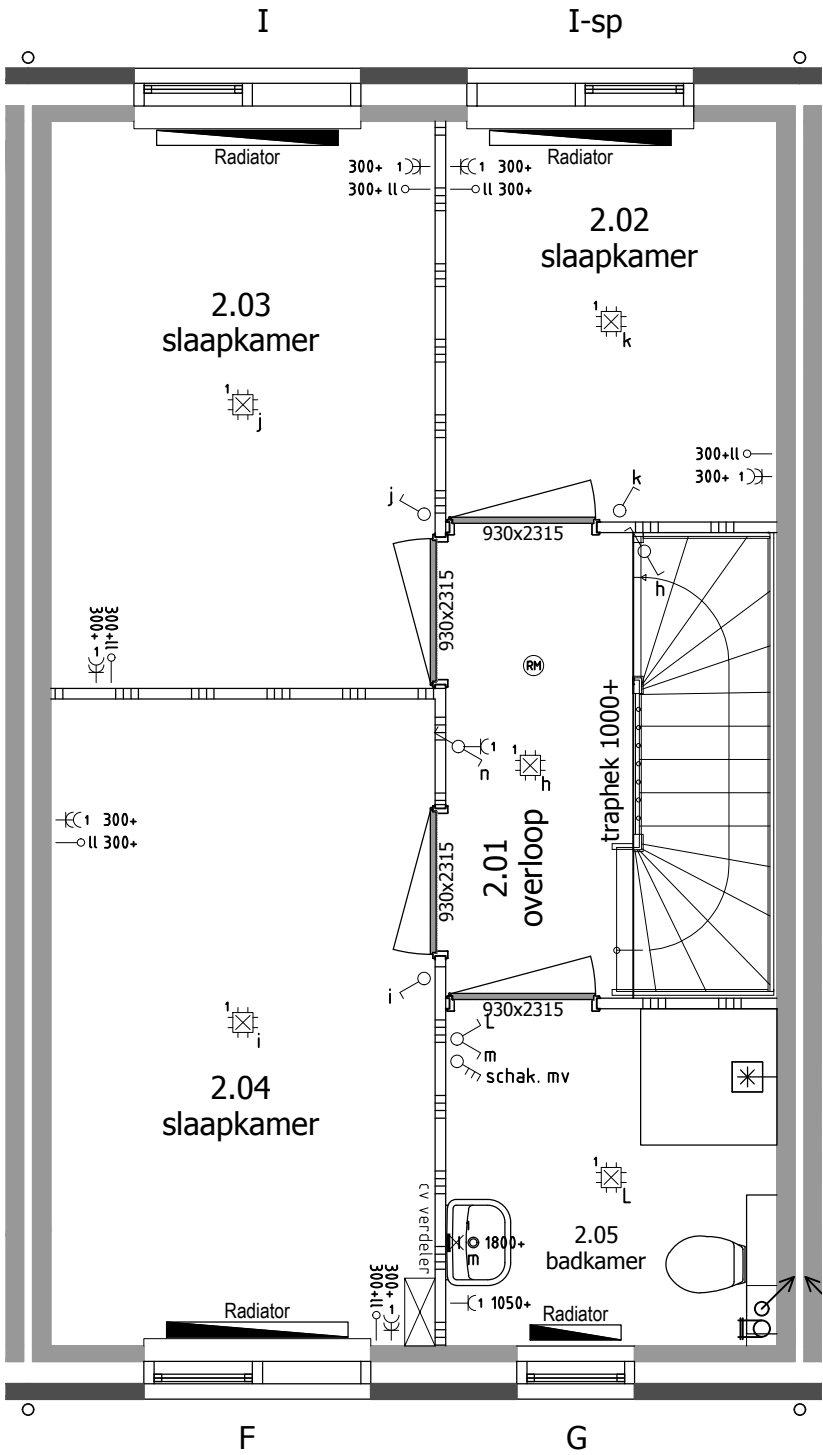


Koperstekening

formaat A3 staand

schaal 1:50

aannemersbedrijf

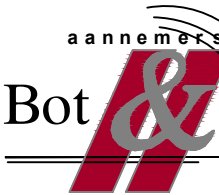

Bot & van der Ham b.v.

woningbouw


utiliteitswerken

Energieweg 17
4231 DJ Meerkkerk
tel: 0183 - 35 13 34
fax: 0183 - 35 29 76
info@bot-vdham.nl
www.bot-vdham.nl

bouwnummer	:	96
opdrachtgever	:	Fam. ...
project	:	Fase 2C Switi Amsterdam
datum	:	23-05-2017 AS
gewijzigd	:	

a	-
b	-
c	-
d	-

	Beldrukker
	Schel
	Enkele wandcontactdoos
	Dubbele wandcontactdoos
	Enkelpolige schakelaar
	Wisselschakelaar
	Serieschakelaar
	Combi. schakelaar / wandcontd.
	Loze leiding
	Bedrade leiding
	Thermostaat
	CO ² sensor
	Perilex aansluiting 2x230V
	Centraaldoos met lichtpunt
	Roommelder type EI146; 230V
	Centraal aardingspunt
	Aardingspunt metalen delen
	Aarding badkamervloer
	Buitenlichtpunt / wandlichtpunt
	Lichtpunt (spot)

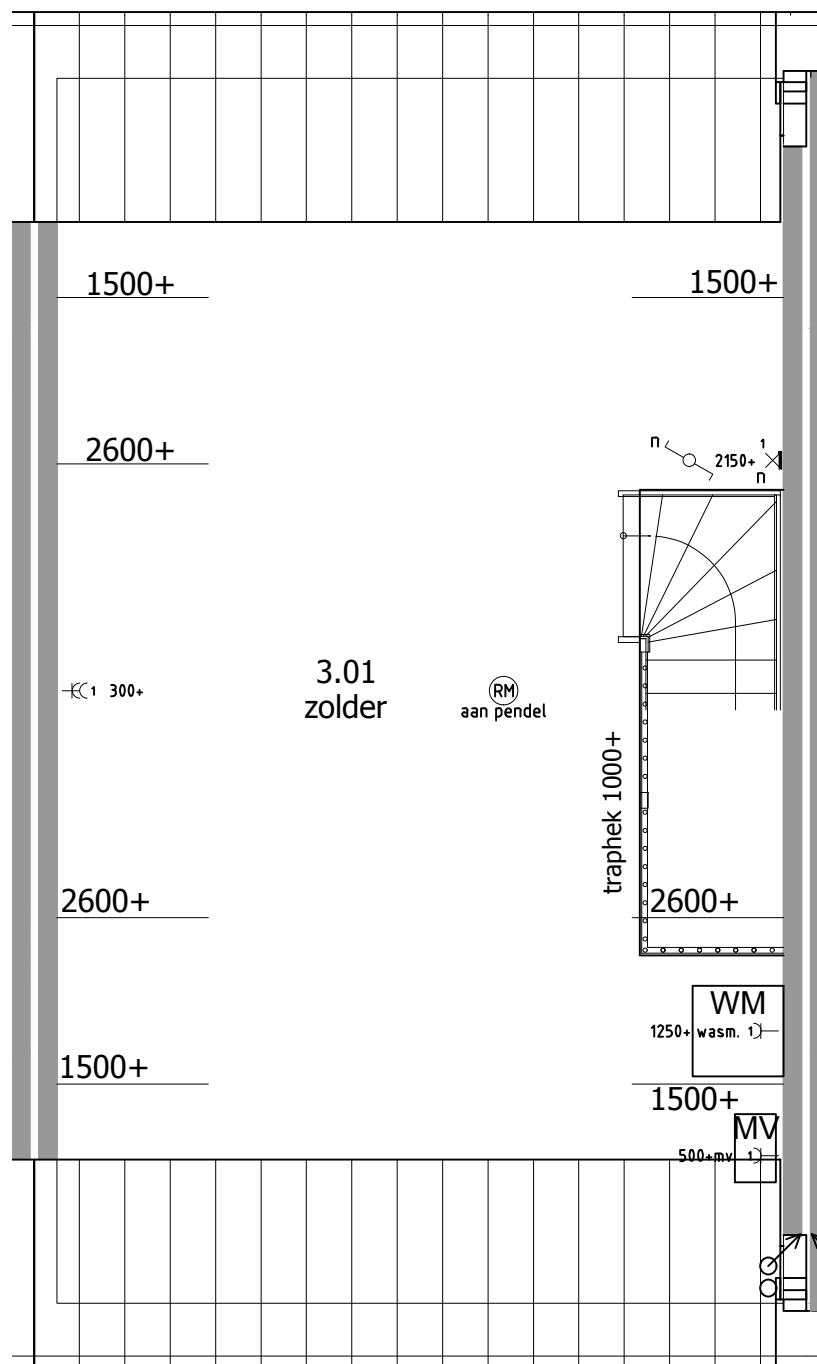

formaat A3 staand
 schaal 1:50



**Energieweg 17
4231 DJ Meerkerk
tel: 0183 - 35 13 34
fax: 0183 - 35 29 76
info@bot-vdham.nl
www.bot-vdham.nl**

bouwnummer	:	96		
opdrachtgever	:	Fam. ...		
project	:	Fase 2C Switi Amsterdam		
datum	:	23-05-2017 AS		
gewijzigd	:	<table border="1"><tr><td>a</td><td>-</td></tr></table>	a	-
a	-			

a	-
b	-
c	-
d	-

RENVOOI



Beldrukker

Schel

Enkele wandcontactdoos

Dubbele wandcontactdoos

Enkelpolige schakelaar

Wisselschakelaar

Serieschakelaar

Combi. schakelaar / wandcontd.

Loze leiding

Bedrade leiding

Thermostaat

CO² sensor

Perilex aansluiting 2x230V

Centraaldoos met lichtpunt

Rookmelder type EI146; 230V


Centraal aardingspunt

Aardingspunt metalen delen

Aarding badkamervloer

Buitenlichtpunt / wandlichtpunt

Lichtpunt (spot)

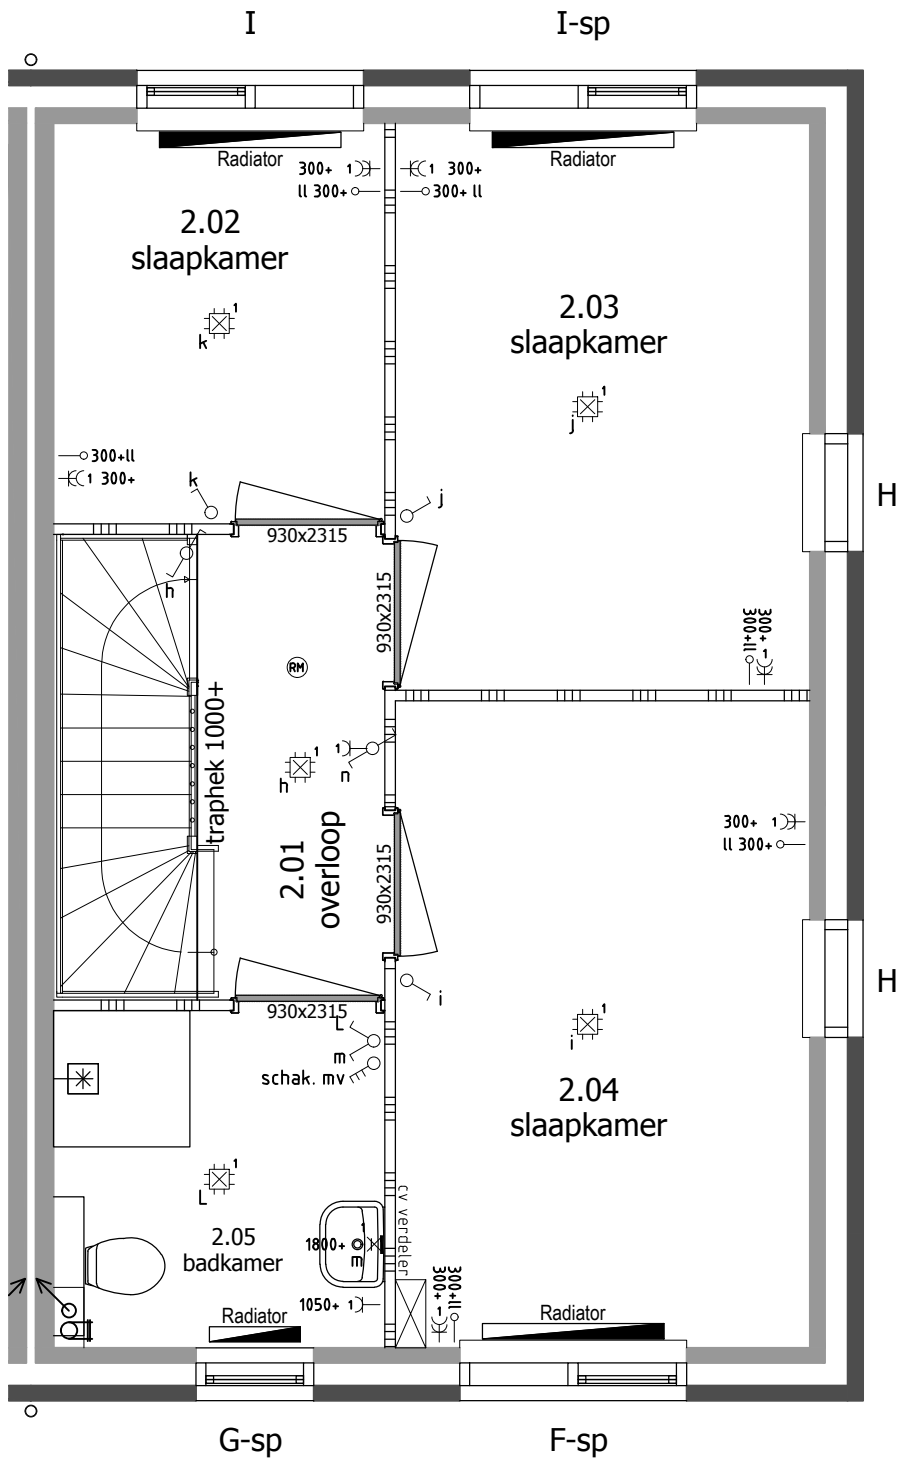


Koperstekening

formaat A3 staand

schaal 1:50

aannemersbedrijf

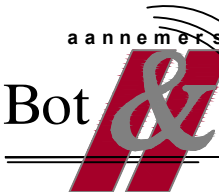

Bot & van der Ham b.v.

woningbouw
utiliteitswerken

Energieweg 17
4231 DJ Meerkerk
tel: 0183 - 35 13 34
fax: 0183 - 35 29 76
info@bot-vdham.nl
www.bot-vdham.nl

bouwnummer	:	97		
opdrachtgever	:	Fam. ...		
project	:	Fase 2C Switi Amsterdam		
datum	:	23-05-2017 AS		
gewijzigd	:	<table><tr><td>a</td><td>-</td></tr></table>	a	-
a	-			

