


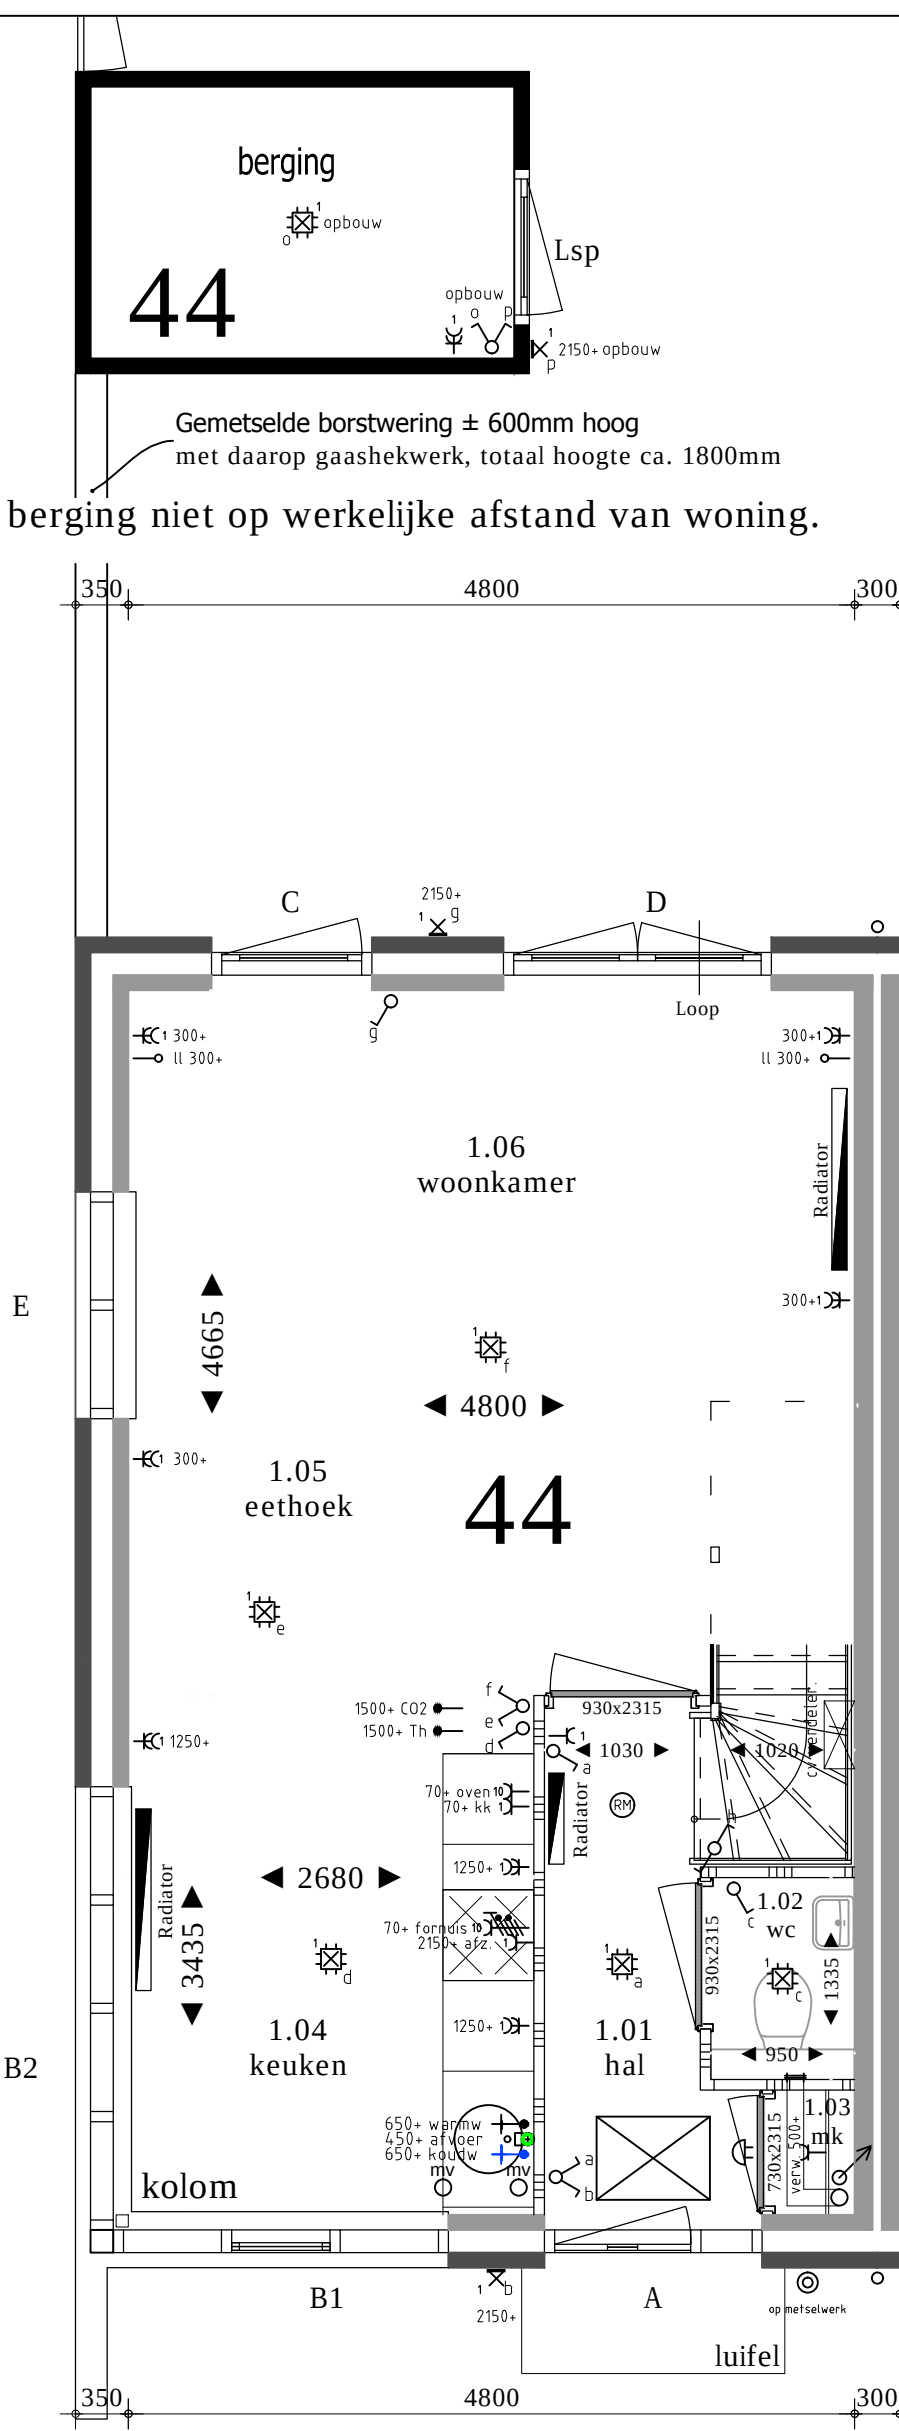

berging niet op werkelijke afstand van woning.

Gemetselde borstwering ± 600mm hoog
met daarop gaashekwerk, totaal hoogte ca. 1800mm

RENVOOI

Beldrukker

Schel

Enkele wandcontactdoos

Dubbele wandcontactdoos

Enkelpolige schakelaar

Wisselschakelaar

Serienschakelaar

Combi. schakelaar / wandcontd.

Loze leiding

Bedrade leiding

Thermostaat

CO² sensor

Perilex aansluiting 2x230V

Centraaldoos met lichtpunt

Rookmelder type EI146; 230V

Cap Centraal aardingspunt

Aardingspunt metalen delen

Aarding badkamervloer

Buitenlichtpunt / wandlichtpunt

Lichtpunt (spot)

bnr 44

bouwnummer : Blok 23 bwnr. 44 begane grond

opdrachtgever : Familie

project : Fase 3 Switi Amsterdam

datum : 28-03-2018 BS

gewijzigd :

a	-
b	-
c	-
d	-

Koperstekening

formaat A3 staand
schaal 1:50

aannemersbedrijf

woningbouw
utiliteitswerken

Energieweg 17

4231 DJ Meerkkerk

tel: 0183 - 35 13 34

fax: 0183 - 35 29 76

info@bot-vdham.nl

www.bot-vdham.nl

RENVOOI

Beldrukker

Schel

Enkele wandcontactdoos

Dubbele wandcontactdoos

Enkelpolige schakelaar

Wisselschakelaar

Serieschakelaar

Combi. schakelaar / wandcontd.

Loze leiding

Bedrade leiding

Thermostaat

CO² sensor

Perilex aansluiting 2x230V

Centraaldoos met lichtpunt

Rookmelder type EI146; 230V


Icap Centraal aardingspunt

Aardingspunt metalen delen

Aarding badkamervloer

Buitenlichtpunt / wandlichtpunt

Lichtpunt (spot)

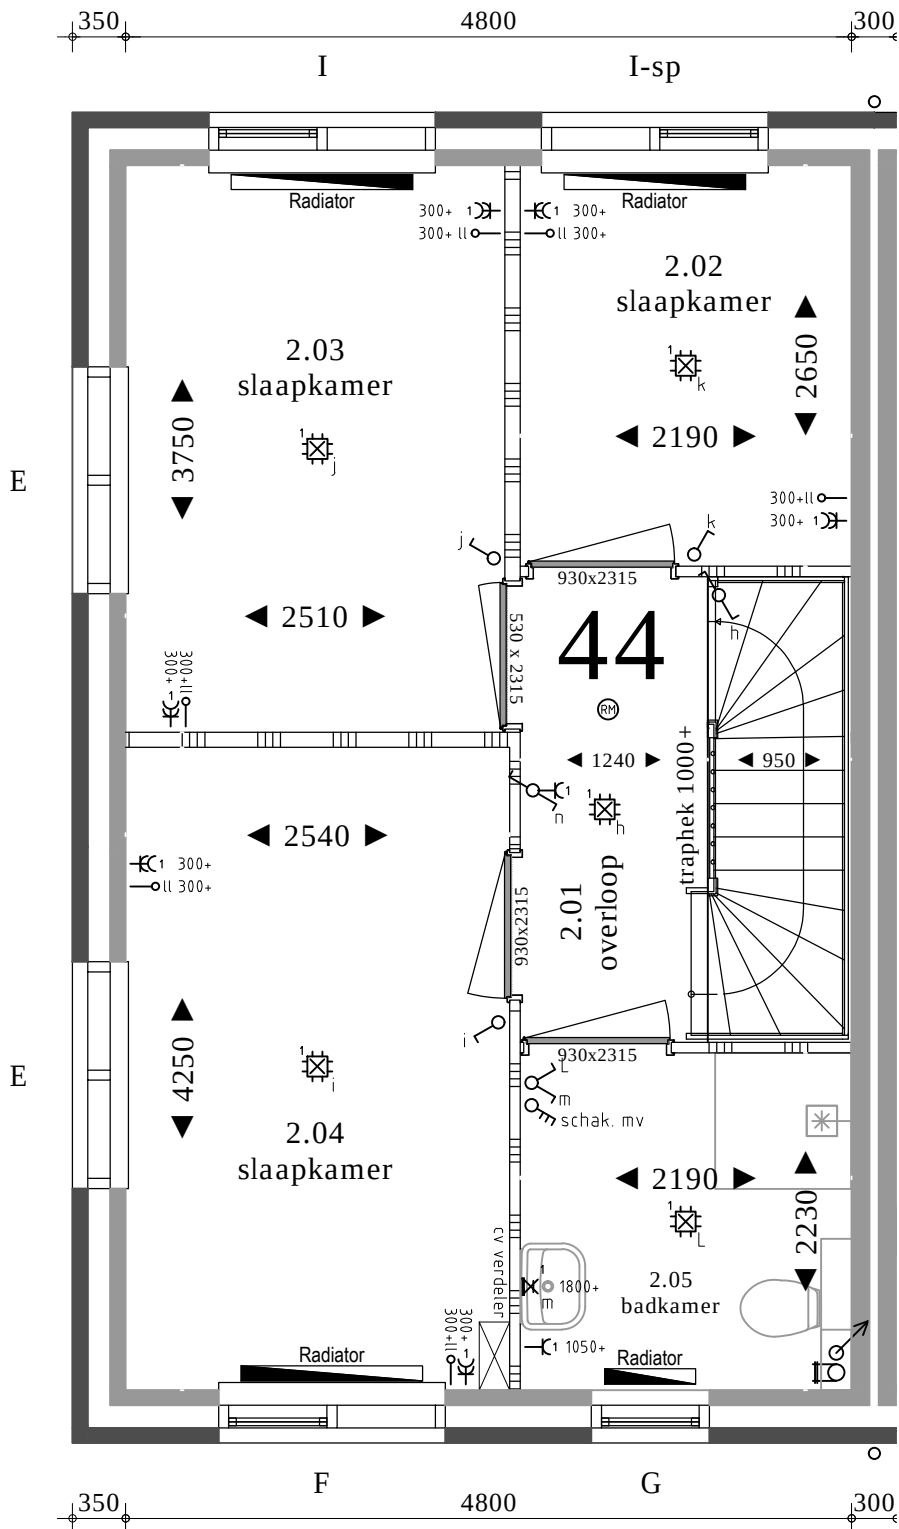

bnr 44

Koperstekening

formaat A3 staand

schaal 1:50

aannemersbedrijf

Bot & van der Ham b.v.

woningbouw

utiliteitswerken

Energieweg 17
4231 DJ Meerkkerk
tel: 0183 - 35 13 34
fax: 0183 - 35 29 76
info@bot-vdham.nl
www.bot-vdham.nl

bouwnummer	:	Blok 23 bwnr. 44 eerste verdieping
opdrachtgever	:	Familie
project	:	Fase 3 Switi Amsterdam
datum	:	28-03-2018 BS
gewijzigd	:	

a	-
b	-
c	-
d	-

RENVOOI



Beldrukker

Schel

Enkele wandcontactdoos

Dubbele wandcontactdoos

Enkelpolige schakelaar

Wisselschakelaar

Serieschakelaar

Combi. schakelaar / wandcontd.

Loze leiding

Bedrade leiding

Thermostaat

CO² sensor

Perilex aansluiting 2x230V

Centraaldoos met lichtpunt

Rookmelder type EI146; 230V


Centraal aardingspunt

Aardingspunt metalen delen

Aarding badkamervloer

Buitenlichtpunt / wandlichtpunt

Lichtpunt (spot)

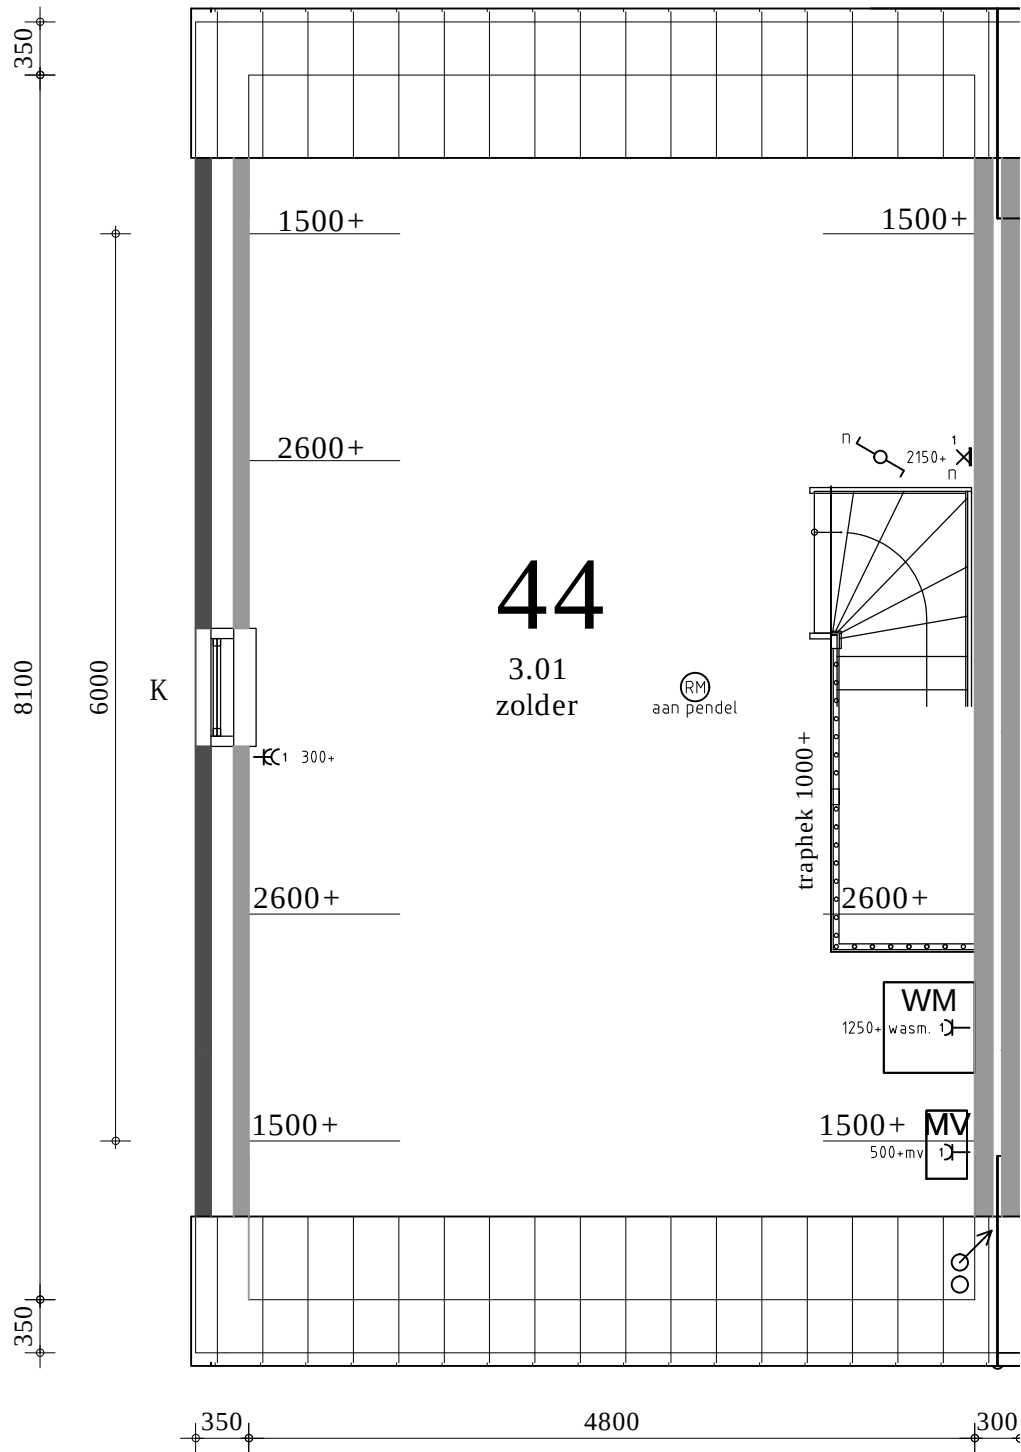

Koperstekening

formaat A3 staand

schaal 1:50

aannemersbedrijf

Bot & van der Ham

b.v.


woningbouw

utiliteitswerken



Energieweg 17
4231 DJ Meerkkerk
tel: 0183 - 35 13 34
fax: 0183 - 35 29 76
info@bot-vdham.nl
www.bot-vdham.nl

bouwnummer	:	Blok 23 bwnr. 44 tweede verdieping
opdrachtgever	:	Familie
project	:	Fase 3 Switi Amsterdam
datum	:	28-03-2018 BS
gewijzigd	:	

a	-
b	-
c	-
d	-

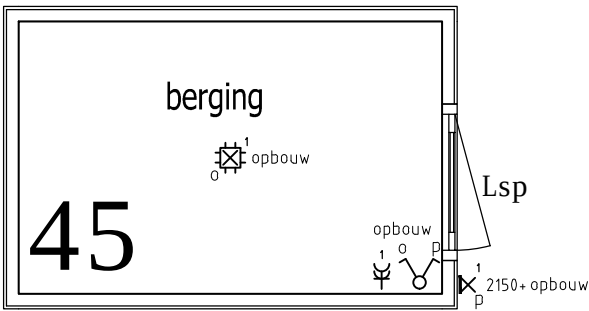

berging niet op werkelijke afstand van woning.

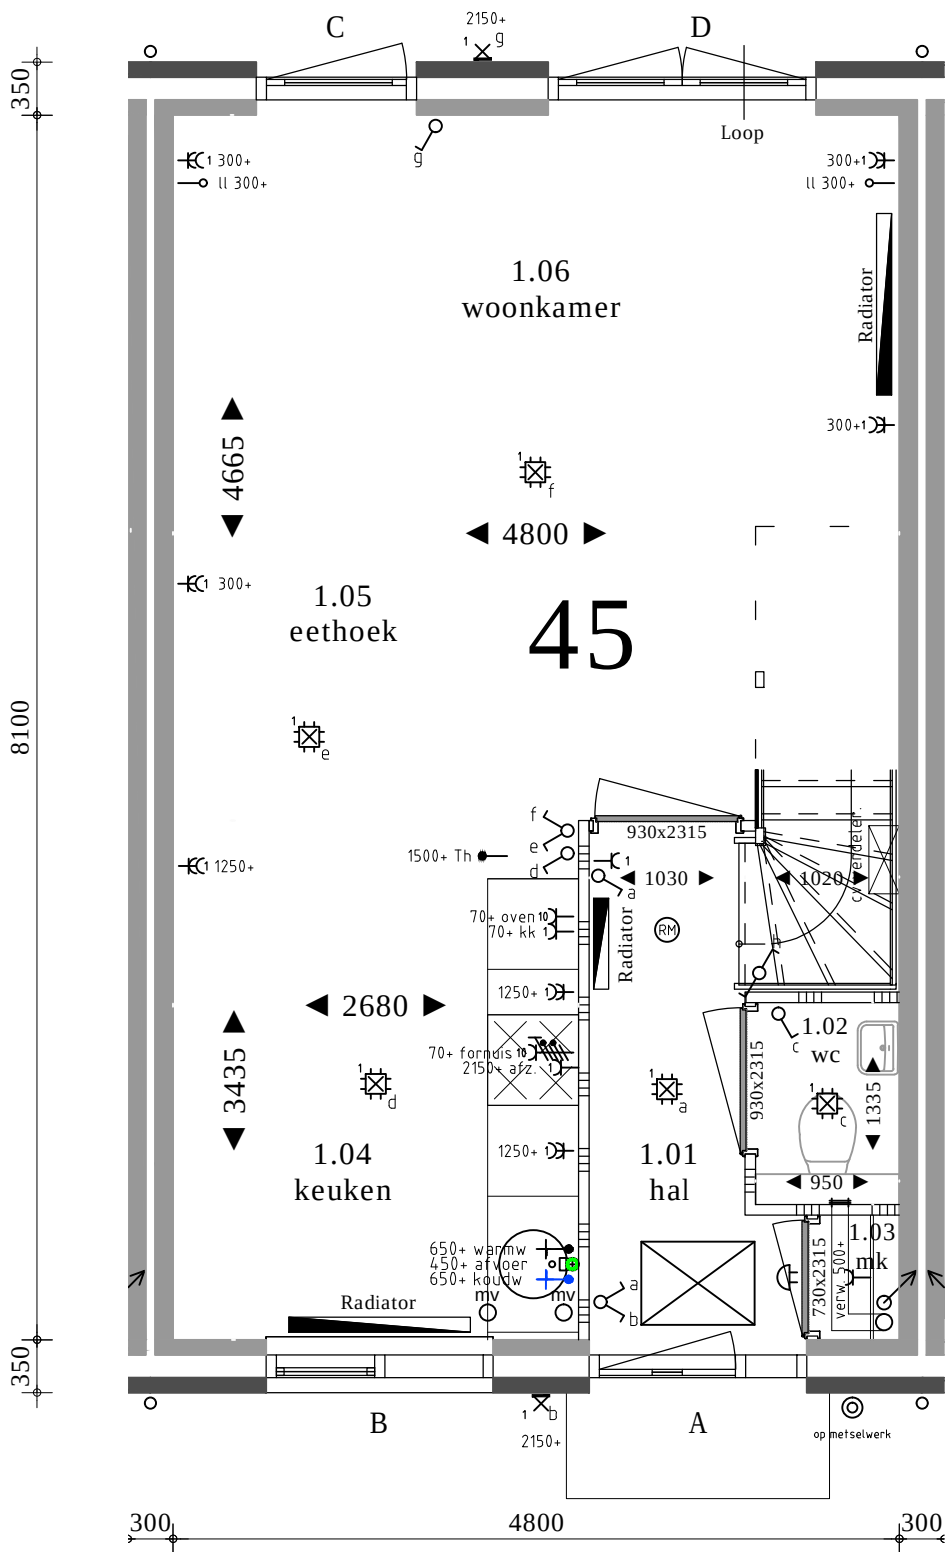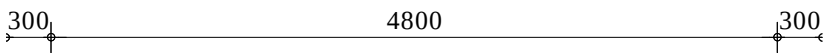

bnr 45

RENNVOOI

- Beldrukker
- Schel
- Enkele wandcontactdoos
- Dubbele wandcontactdoos
- Enkelpolige schakelaar
- Wisselschakelaar
- Serieschakelaar
- Combi. schakelaar / wandcontd.
- Loze leiding
- Bedrade leiding
- Thermostaat
- CO² sensor
- Perilex aansluiting 2x230V
- Centraaldoos met lichtpunt
- Rookmelder type EI146; 230V
- Cap Centraal aardingspunt
- Aardingspunt metalen delen
- Aarding badkamervloer
- Buitenlichtpunt / wandlichtpunt
- Lichtpunt (spot)

Koperstekening

formaat A3 staand
schaal 1:50



Energieweg 17
4231 DJ Meerkkerk
tel: 0183 - 35 13 34
fax: 0183 - 35 29 76
info@bot-vdham.nl
www.bot-vdham.nl

bouwnummer	:	Blok 23 bwnr. 45 begane grond
opdrachtgever	:	Familie
project	:	Fase 3 Switi Amsterdam
datum	:	28-03-2018 BS
gewijzigd	:	

a	-
b	-
c	-
d	-

RENVOOI



Beldrukker



Schel



Enkele wandcontactdoos



Dubbele wandcontactdoos



Enkelpolige schakelaar



Wisselschakelaar



Serieschakelaar



Combi. schakelaar / wandcontd.



Loze leiding



Bedrade leiding



Thermostaat



CO² sensor



Perilex aansluiting 2x230V



Centraaldoos met lichtpunt



Rookmelder type EI146; 230V



Icap Centraal aardingspunt



Aardingspunt metalen delen




Aarding badkamervloer



Buitenlichtpunt / wandlichtpunt



Lichtpunt (spot)

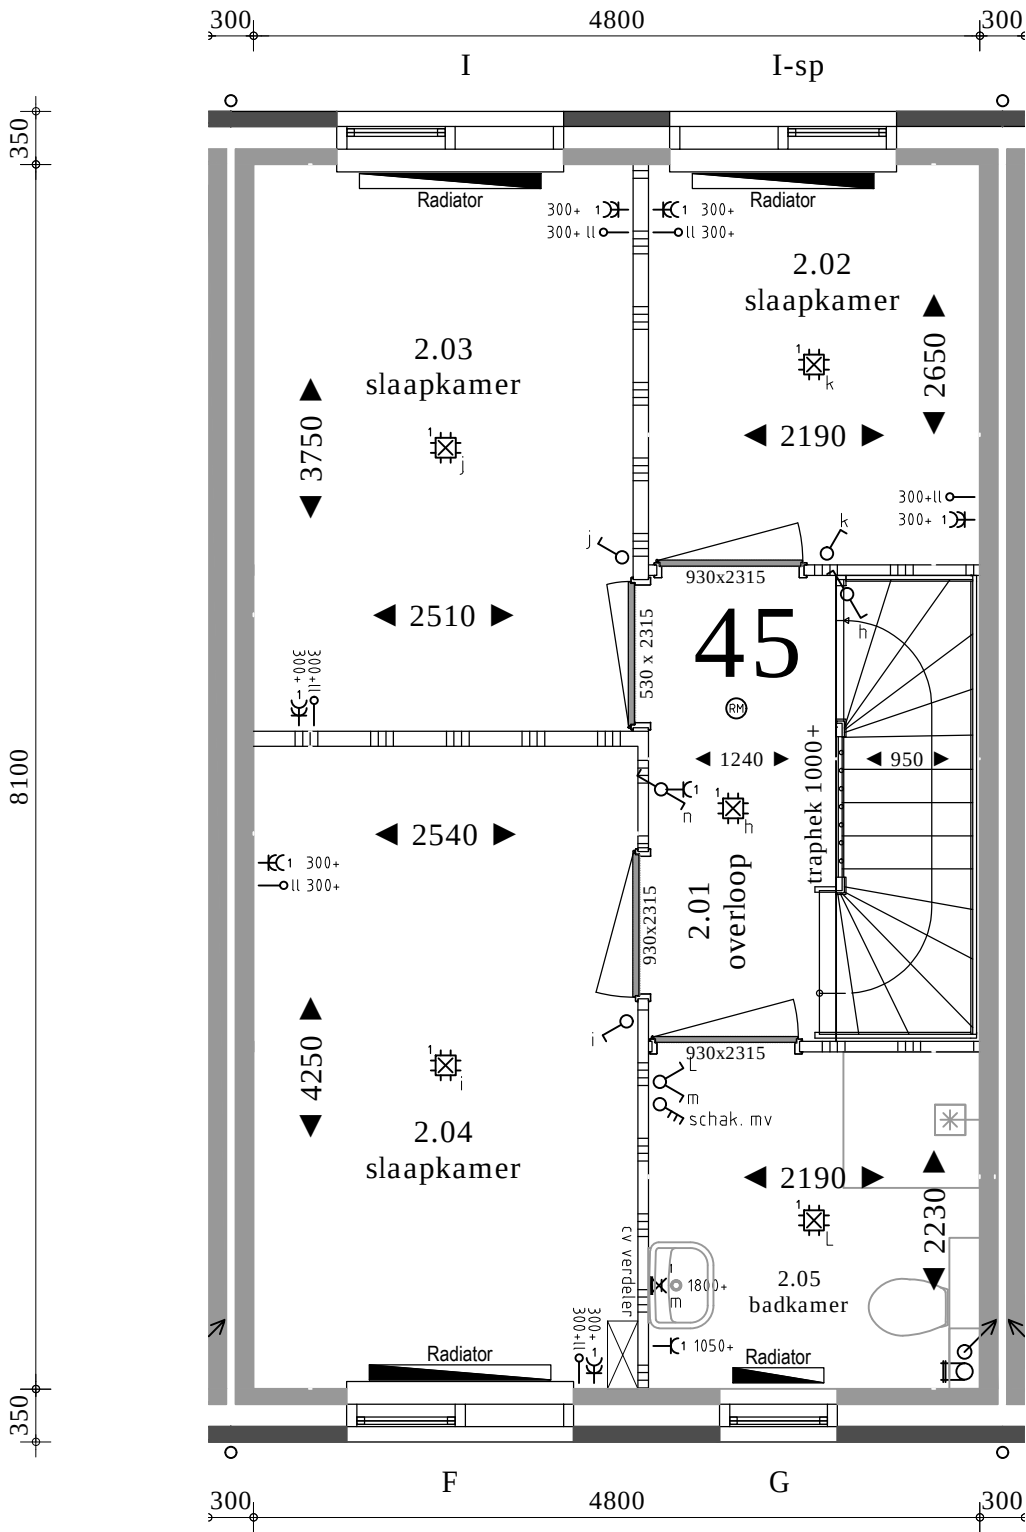

bnr 45

Koperstekening

formaat A3 staand
schaal 1:50

aannemersbedrijf



Bot & van der Ham b.v.

woningbouw
utiliteitswerken

Energieweg 17
4231 DJ Meerkkerk
tel: 0183 - 35 13 34
fax: 0183 - 35 29 76
info@bot-vdham.nl
www.bot-vdham.nl

bouwnummer	:	Blok 23 bwnr. 45 eerste verdieping
opdrachtgever	:	Familie
project	:	Fase 3 Switi Amsterdam
datum	:	28-03-2018 BS
gewijzigd	:	

a	-
b	-
c	-
d	-

RENVOOI

Beldrukker

Schel

Enkele wandcontactdoos

Dubbele wandcontactdoos

Enkelpolige schakelaar

Wisselschakelaar

Serieschakelaar

Combi. schakelaar / wandcontd.

Loze leiding

Bedrade leiding

Thermostaat

CO² sensor

Perilex aansluiting 2x230V

Centraaldoos met lichtpunt

Rookmelder type EI146; 230V


Icap Centraal aardingspunt

Aardingspunt metalen delen

Aarding badkamervloer

Buitenlichtpunt / wandlichtpunt

Lichtpunt (spot)

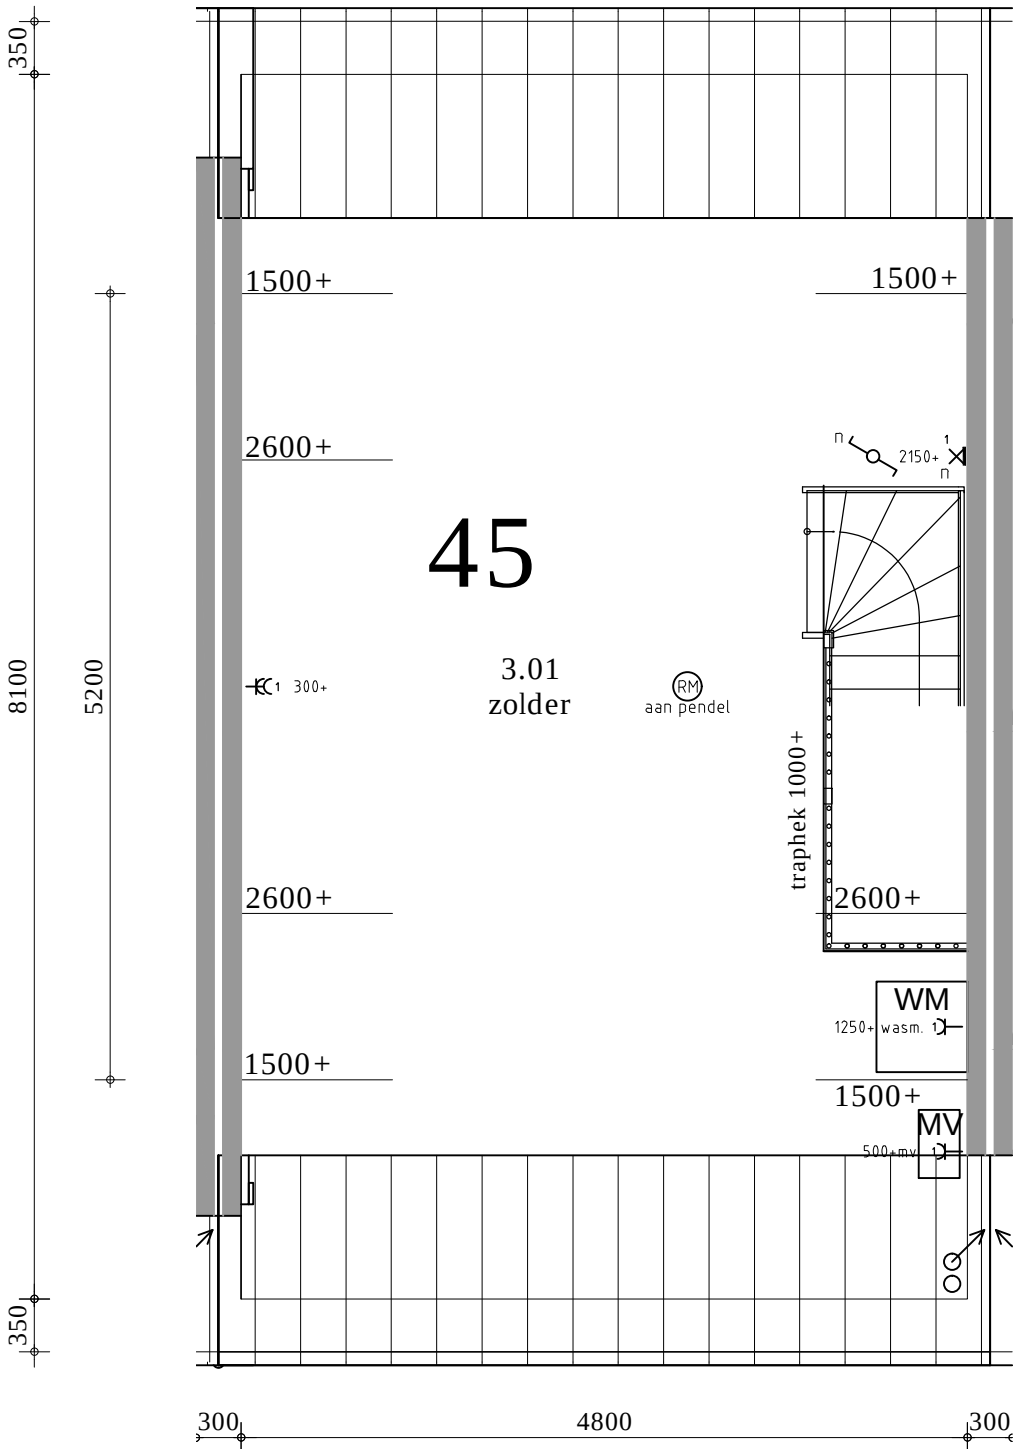

bnr 45

Koperstekening


formaat A3 staand
schaal 1:50





Energieweg 17
4231 DJ Meerkkerk
tel: 0183 - 35 13 34
fax: 0183 - 35 29 76
info@bot-vdham.nl
www.bot-vdham.nl

bouwnummer	:	Blok 23 bwnr. 45 tweede verdieping
opdrachtgever	:	Familie
project	:	Fase 3 Switi Amsterdam
datum	:	28-03-2018 BS
gewijzigd	:	

a	-
b	-
c	-
d	-

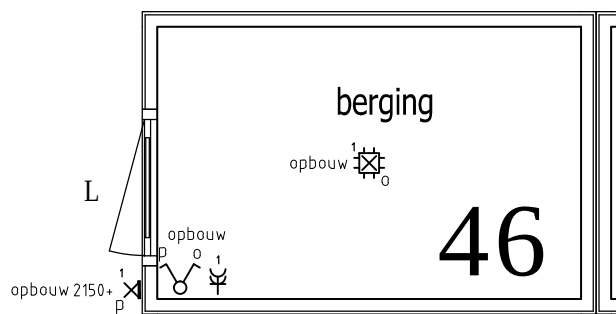

berging niet op werkelijke afstand van woning.

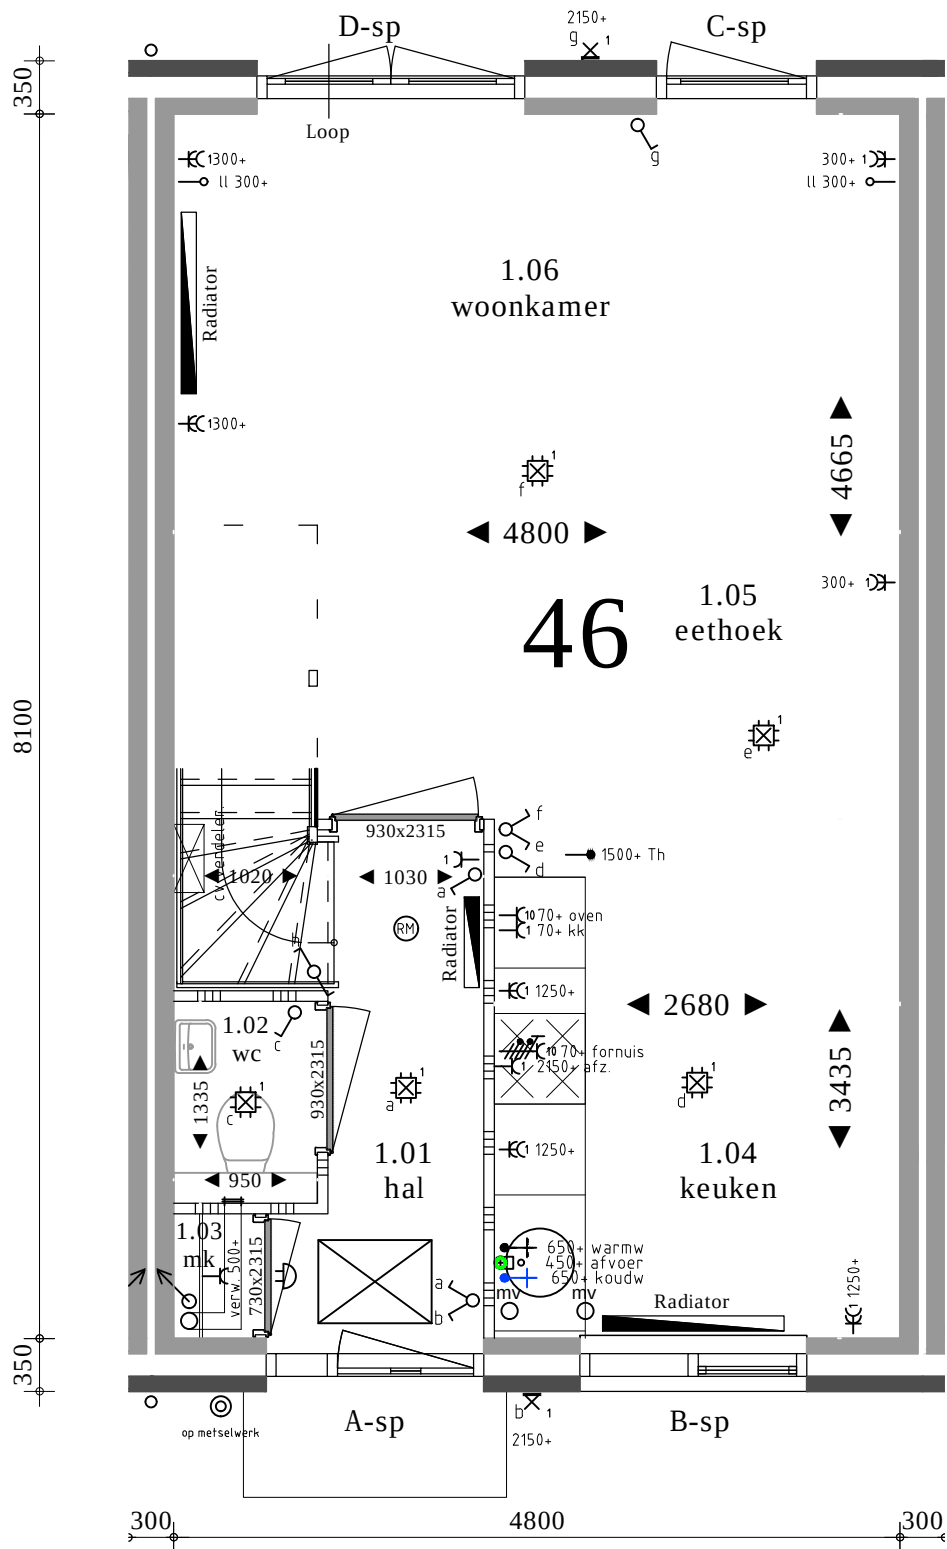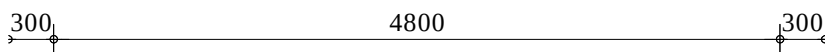

RENVOOI

- Beldrukker
- Schel
- Enkele wandcontactdoos
- Dubbele wandcontactdoos
- Enkelpolige schakelaar
- Wisselschakelaar
- Serieschakelaar
- Combi. schakelaar / wandcontd.
- Loze leiding
- Bedrade leiding
- Thermostaat
- CO² sensor
- Perilex aansluiting 2x230V
- Centraaldoos met lichtpunt
- Rookmelder type EI146; 230V
- Cap Centraal aardingspunt
- Aardingspunt metalen delen
- Aarding badkamervloer
- Buitenlichtpunt / wandlichtpunt
- Lichtpunt (spot)

bnr 46

Koperstekening

formaat A3 staand
schaal 1:50



Energieweg 17
4231 DJ Meerkkerk
tel: 0183 - 35 13 34
fax: 0183 - 35 29 76
info@bot-vdham.nl
www.bot-vdham.nl

bouwnummer : Blok 23 bwnr. 46 begane grond
opdrachtgever : Familie
project : Fase 3 Switi Amsterdam
datum : 28-03-2018 BS
gewijzigd :

a	-
b	-
c	-
d	-

RENVOOI



Beldrukker

Schel

Enkele wandcontactdoos

Dubbele wandcontactdoos

Enkelpolige schakelaar

Wisselschakelaar

Serieschakelaar

Combi. schakelaar / wandcontd.

Loze leiding

Bedrade leiding

Thermostaat

CO² sensor

Perilex aansluiting 2x230V

Centraaldoos met lichtpunt

Rookmelder type EI146; 230V


Centraal aardingspunt

Aardingspunt metalen delen

Aarding badkamervloer

Buitenlichtpunt / wandlichtpunt

Lichtpunt (spot)

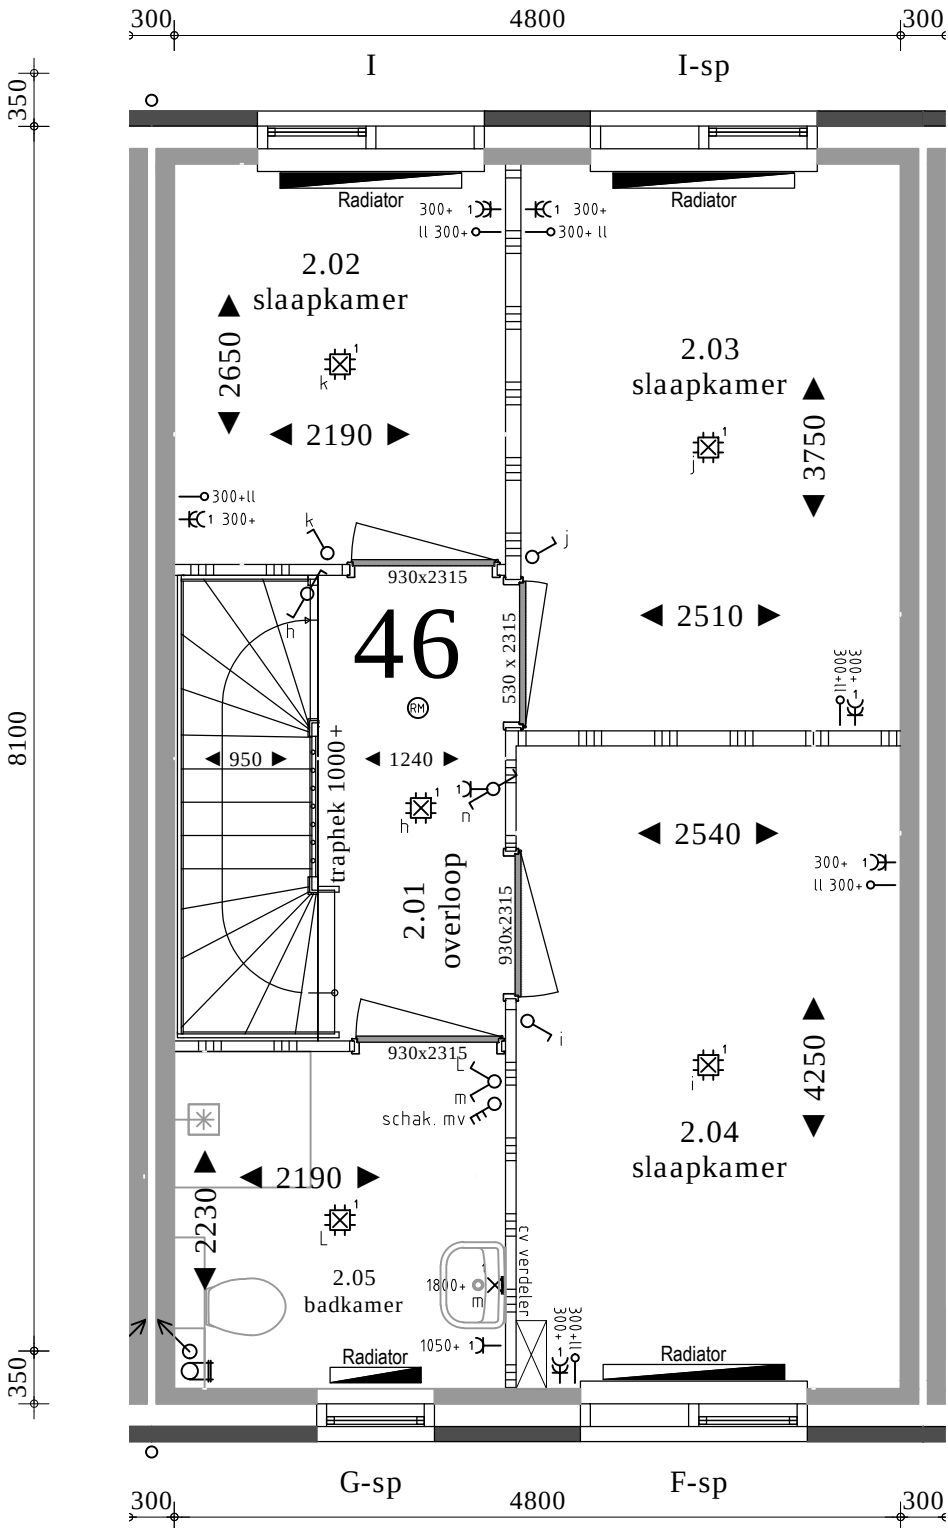

bnr 46

Koperstekening

formaat A3 staand
schaal 1:50



Energieweg 17
4231 DJ Meerkkerk
tel: 0183 - 35 13 34
fax: 0183 - 35 29 76
info@bot-vdham.nl
www.bot-vdham.nl

bouwnummer	:	Blok 23 bwnr. 46 eerste verdieping
opdrachtgever	:	Familie
project	:	Fase 3 Switi Amsterdam
datum	:	28-03-2018 BS
gewijzigd	:	

a	-
b	-
c	-
d	-

RENVOOI



Beldrukker

Schel

Enkele wandcontactdoos

Dubbele wandcontactdoos

Enkelpolige schakelaar

Wisselschakelaar

Serieschakelaar

Combi. schakelaar / wandcontd.

Loze leiding

Bedrade leiding

Thermostaat

CO² sensor

Perilex aansluiting 2x230V

Centraaldoos met lichtpunt

Rookmelder type EI146; 230V


Centraal aardingspunt

Aardingspunt metalen delen

Aarding badkamervloer

Buitenlichtpunt / wandlichtpunt

Lichtpunt (spot)

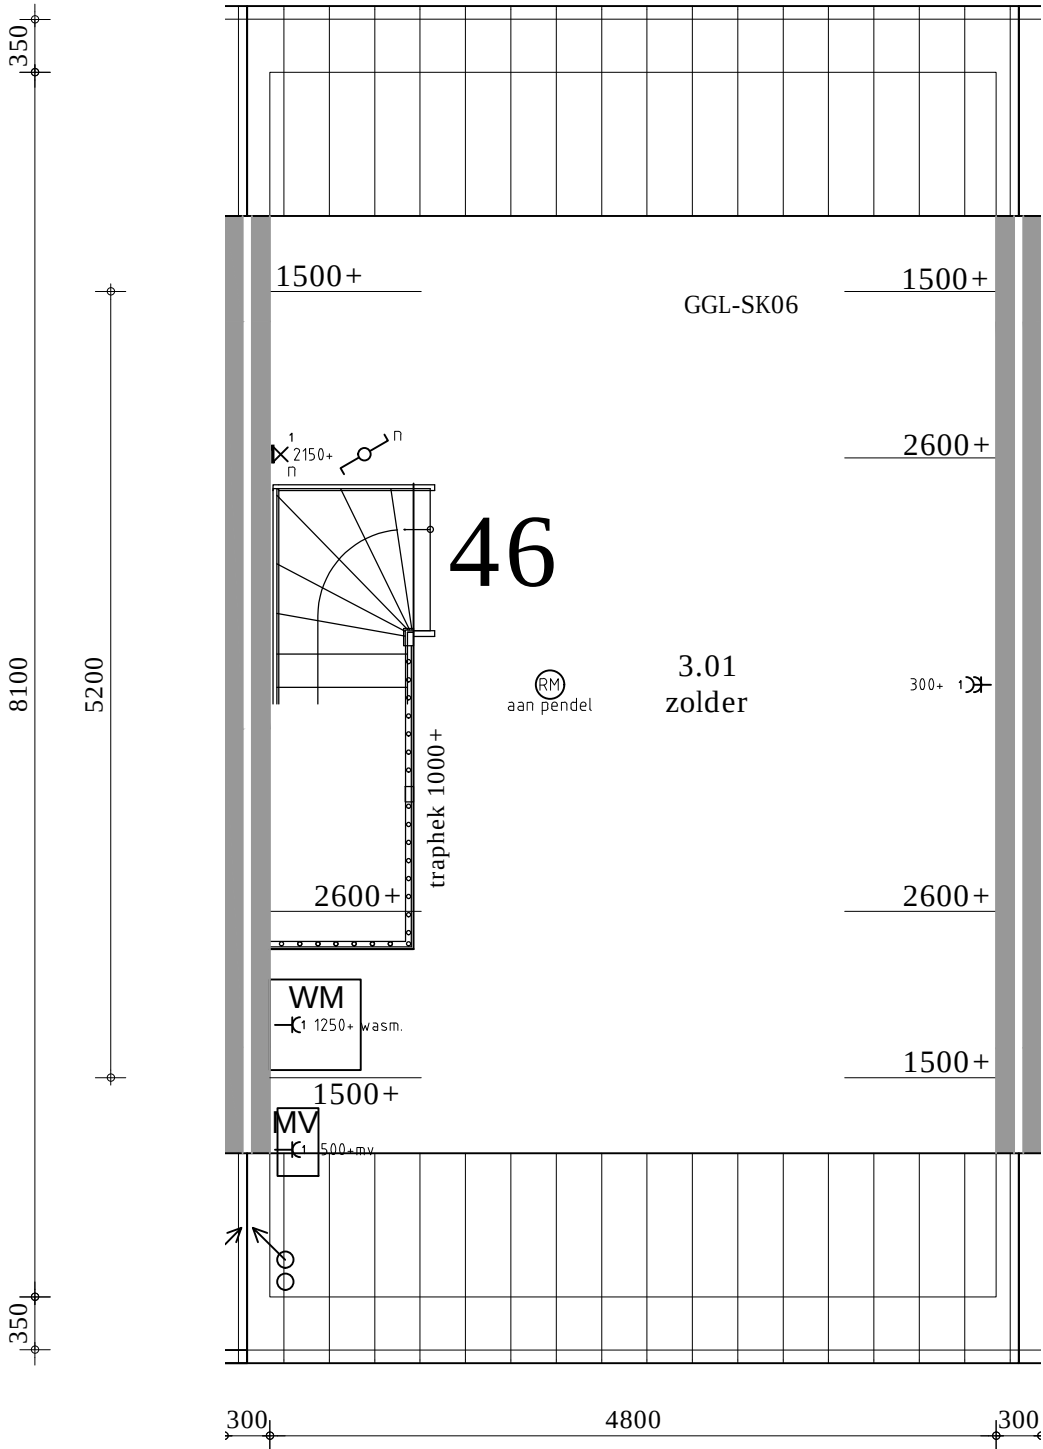

bnr 46

Koperstekening

formaat A3 staand


schaal 1:50





Energieweg 17
4231 DJ Meerkkerk
tel: 0183 - 35 13 34
fax: 0183 - 35 29 76
info@bot-vdham.nl
www.bot-vdham.nl

bouwnummer	:	Blok 23 bwnr. 46 tweede verdieping
opdrachtgever	:	Familie
project	:	Fase 3 Switi Amsterdam
datum	:	28-03-2018 BS
gewijzigd	:	

a	-
b	-
c	-
d	-

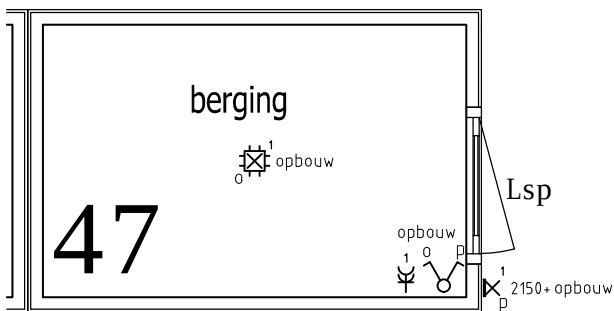

berging niet op werkelijke afstand van woning.

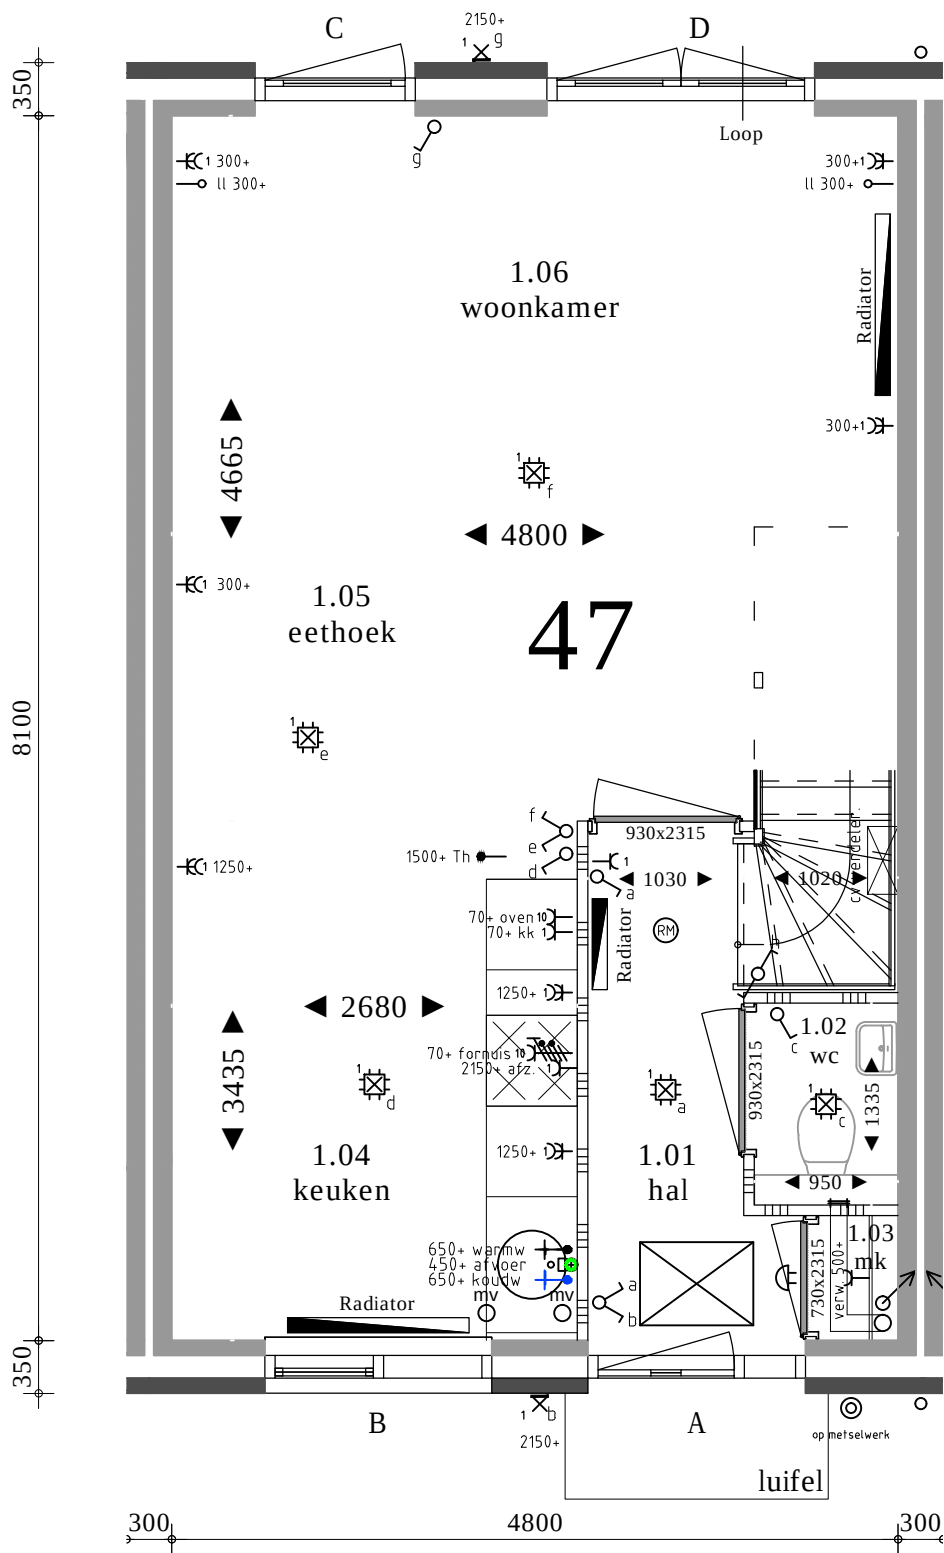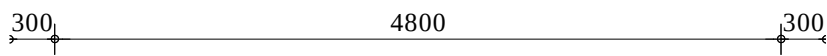

RENVOOI

- Beldrukker
- Schel
- Enkele wandcontactdoos
- Dubbele wandcontactdoos
- Enkelpolige schakelaar
- Wisselschakelaar
- Serieschakelaar
- Combi. schakelaar / wandcontd.
- Loze leiding
- Bedrade leiding
- Thermostaat
- CO² sensor
- Perilex aansluiting 2x230V
- Centraaldoos met lichtpunt
- Rookmelder type EI146; 230V
- Cap Centraal aardingspunt
- Aardingspunt metalen delen
- Aarding badkamervloer
- Buitenlichtpunt / wandlichtpunt
- Lichtpunt (spot)

bnr 47

- bouwnummer : Blok 23 bwnr. 47 begane grond
- opdrachtgever : Familie
- project : Fase 3 Switi Amsterdam
- datum : 28-03-2018 BS
- gewijzigd :


a	-
b	-
c	-
d	-

Koperstekening

formaat A3 staand
schaal 1:50



Energieweg 17
4231 DJ Meerkkerk
tel: 0183 - 35 13 34
fax: 0183 - 35 29 76
info@bot-vdham.nl
www.bot-vdham.nl

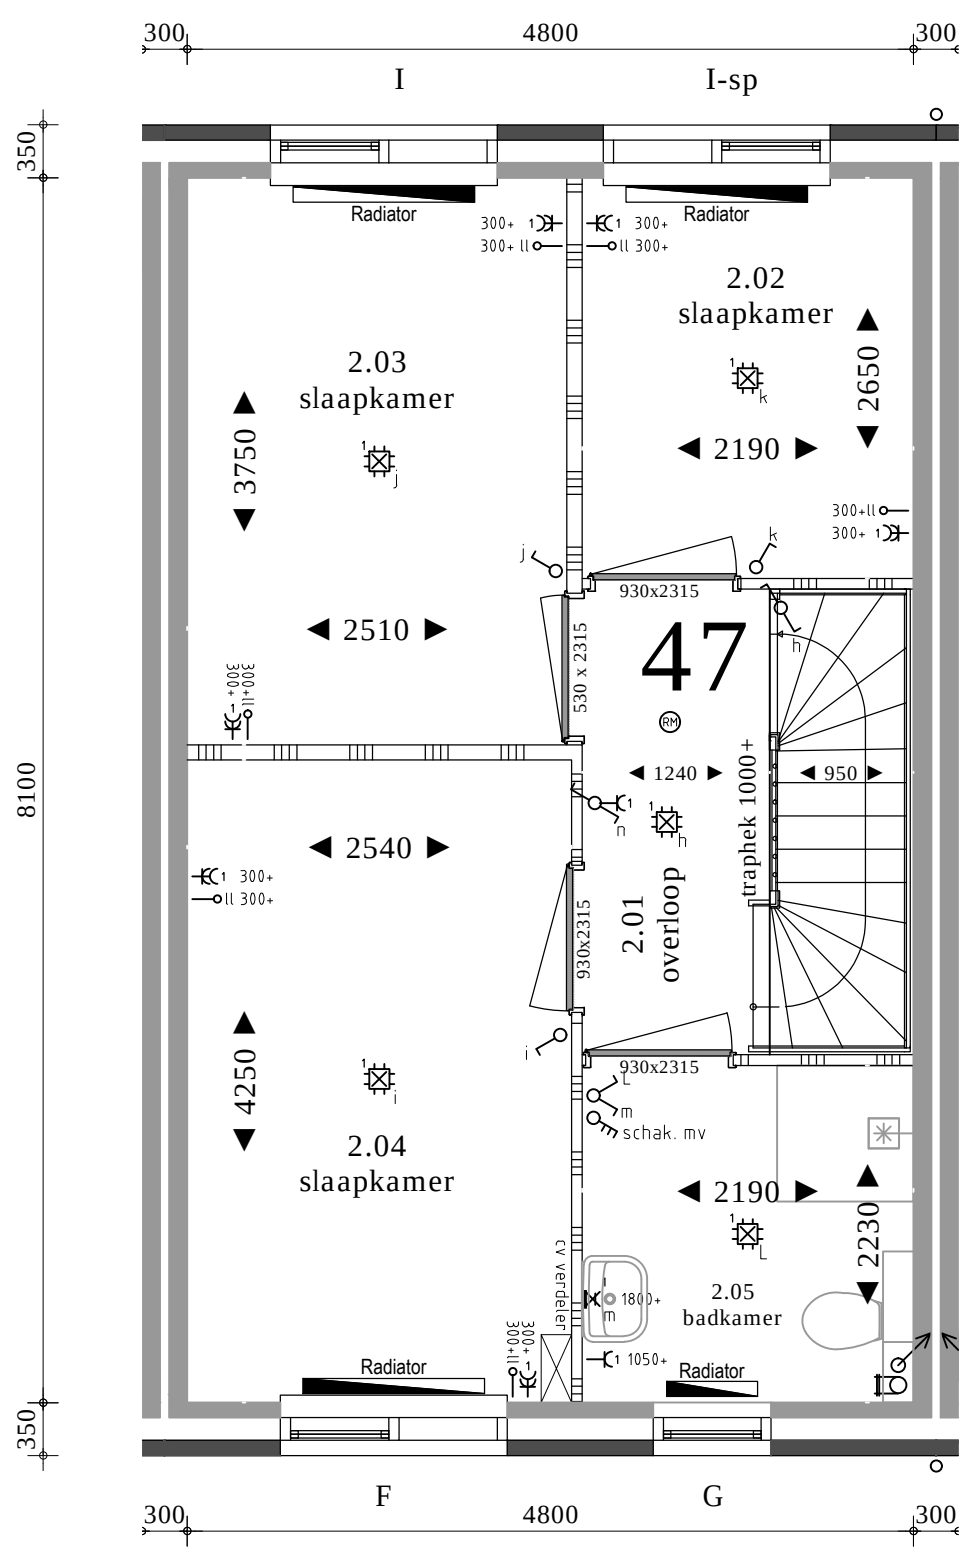

bnr 47

RENVOOI

Beldrukker

Schel

Enkele wandcontactdoos

Dubbele wandcontactdoos

Enkelpolige schakelaar

Wisselschakelaar

Serieschakelaar

Combi. schakelaar / wandcontd.

Loze leiding

Bedrade leiding

Thermostaat

CO² sensor

Perilex aansluiting 2x230V

Centraaldoos met lichtpunt

Rookmelder type EI146; 230V

I-cap Centraal aardingspunt

Aardingspunt metalen delen

Aarding badkamervloer

Buitenlichtpunt / wandlichtpunt

Lichtpunt (spot)

Koperstekening

formaat A3 staand

schaal 1:50

aannemersbedrijf

Bot & van der Ham b.v.

woningbouw

utiliteitswerken

Energieweg 17
4231 DJ Meerkkerk
tel: 0183 - 35 13 34
fax: 0183 - 35 29 76
info@bot-vdham.nl
www.bot-vdham.nl

bouwnummer	:	Blok 23 bwnr. 47 eerste verdieping								
opdrachtgever	:	Familie								
project	:	Fase 3 Switi Amsterdam								
datum	:	28-03-2018 BS								
gewijzigd	:	<table><tr><td>a</td><td>-</td></tr><tr><td>b</td><td>-</td></tr><tr><td>c</td><td>-</td></tr><tr><td>d</td><td>-</td></tr></table>	a	-	b	-	c	-	d	-
a	-									
b	-									
c	-									
d	-									

RENVOOI



Beldrukker

Schel

Enkele wandcontactdoos

Dubbele wandcontactdoos

Enkelpolige schakelaar

Wisselschakelaar

Serieschakelaar

Combi. schakelaar / wandcontd.

Loze leiding

Bedrade leiding

Thermostaat

CO² sensor

Perilex aansluiting 2x230V

Centraaldoos met lichtpunt

Rookmelder type EI146; 230V


Centraal aardingspunt

Aardingspunt metalen delen

Aarding badkamervloer

Buitenlichtpunt / wandlichtpunt

Lichtpunt (spot)

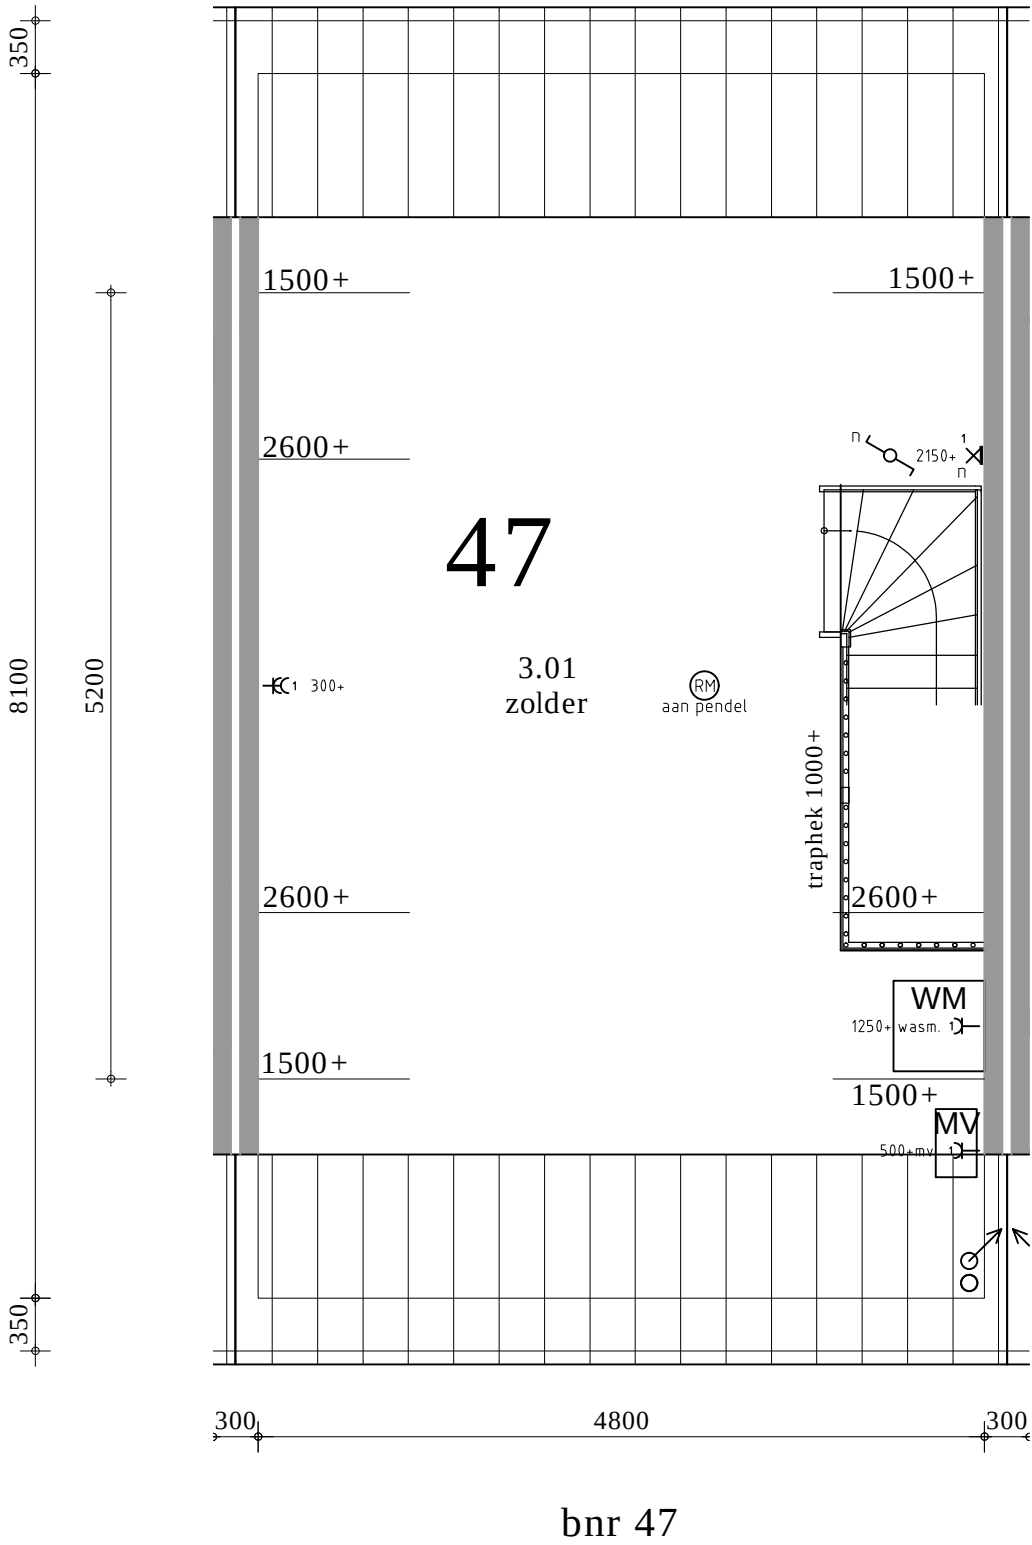

bnr 47

Koperstekening

formaat A3 staand

schaal 1:50

aannemersbedrijf



woningbouw
utiliteitswerken


van der Ham

b.v.



Energieweg 17
4231 DJ Meerkkerk
tel: 0183 - 35 13 34
fax: 0183 - 35 29 76
info@bot-vdham.nl
www.bot-vdham.nl

bouwnummer	:	Blok 23 bwnr. 47 tweede verdieping
opdrachtgever	:	Familie
project	:	Fase 3 Switi Amsterdam
datum	:	28-03-2018 BS
gewijzigd	:	

a	-
b	-
c	-
d	-

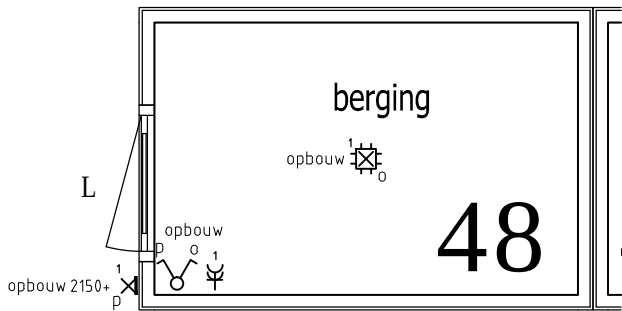

berging niet op werkelijke afstand van woning.

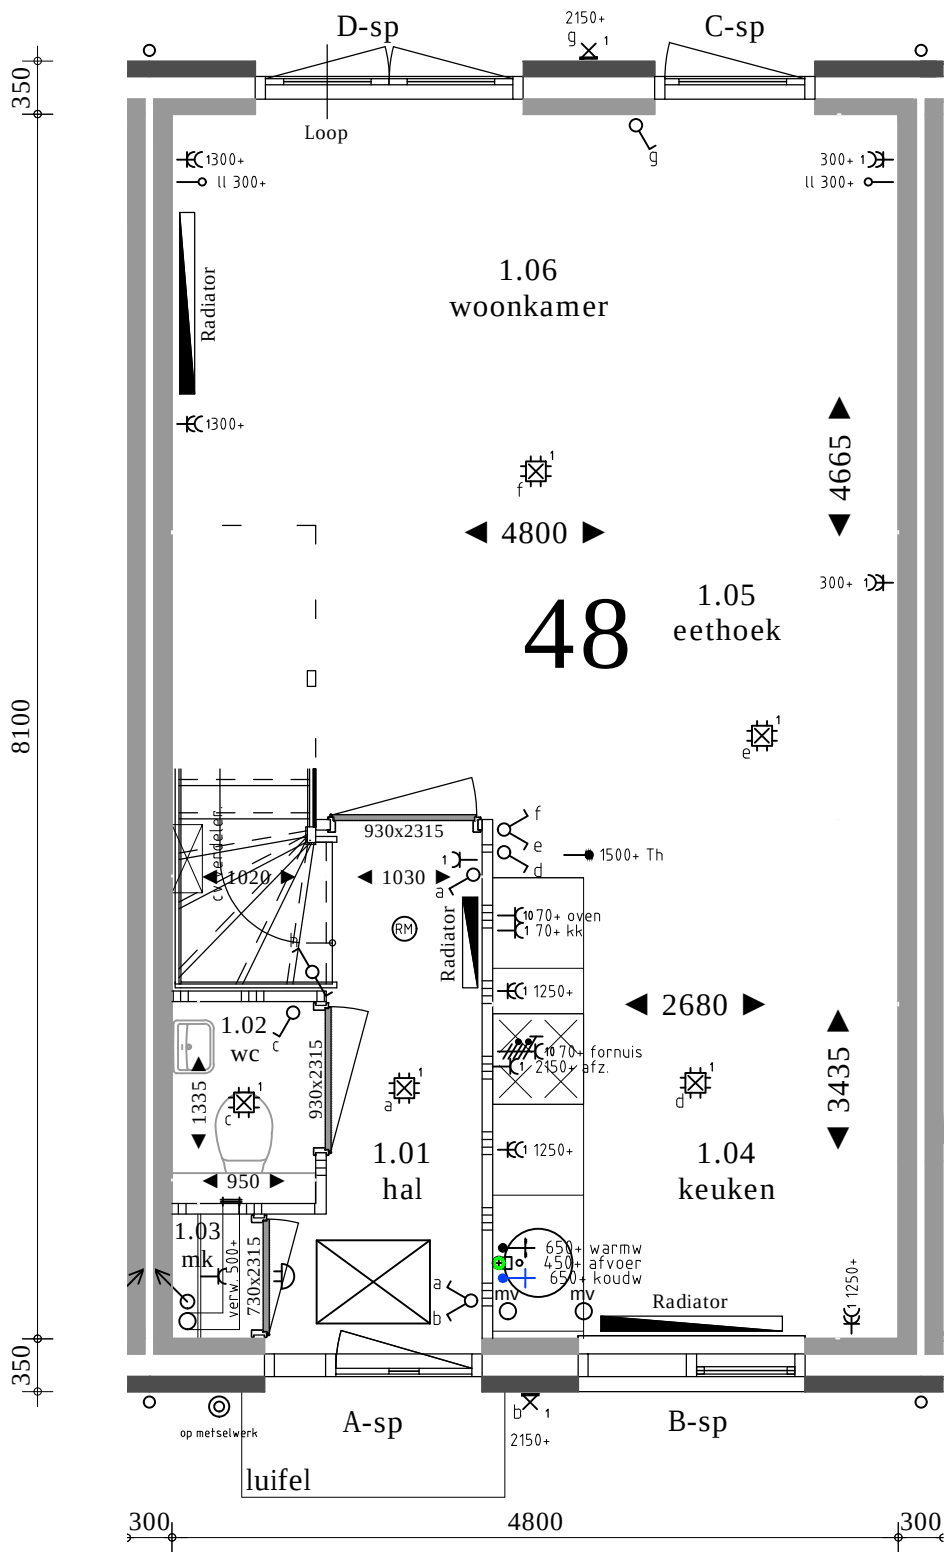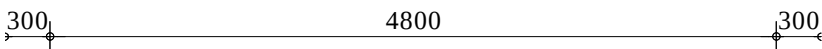

RENVOOI

Beldrukker

Schel

Enkele wandcontactdoos

Dubbele wandcontactdoos

Enkelpolige schakelaar

Wisselschakelaar

Serieschakelaar

Combi. schakelaar / wandcontd.

Loze leiding

Bedrade leiding

Thermostaat

CO² sensor

Perilex aansluiting 2x230V

Centraaldoos met lichtpunt

Rookmelder type EI146; 230V

Cap Centraal aardingspunt

Aardingspunt metalen delen

Aarding badkamervloer

Buitenlichtpunt / wandlichtpunt

Lichtpunt (spot)

bnr 48

Koperstekening

formaat A3 staand
schaal 1:50

aannemersbedrijf

Bot & van der Ham b.v.

woningbouw

utiliteitswerken

Energieweg 17
4231 DJ Meerkkerk
tel: 0183 - 35 13 34
fax: 0183 - 35 29 76
info@bot-vdham.nl
www.bot-vdham.nl

bouwnummer	:	Blok 23 bwnr. 48 begane grond
opdrachtgever	:	Familie
project	:	Fase 3 Switi Amsterdam
datum	:	28-03-2018 BS
gewijzigd	:	

a	-
b	-
c	-
d	-

RENVOOI

Beldrukker

Schel

Enkele wandcontactdoos

Dubbele wandcontactdoos

Enkelpolige schakelaar

Wisselschakelaar

Serieschakelaar

Combi. schakelaar / wandcontd.

Loze leiding

Bedrade leiding

Thermostaat

CO² sensor

Perilex aansluiting 2x230V

Centraaldoos met lichtpunt

Rookmelder type EI146; 230V


Icap Centraal aardingspunt

Aardingspunt metalen delen

Aarding badkamervloer

Buitenlichtpunt / wandlichtpunt

Lichtpunt (spot)

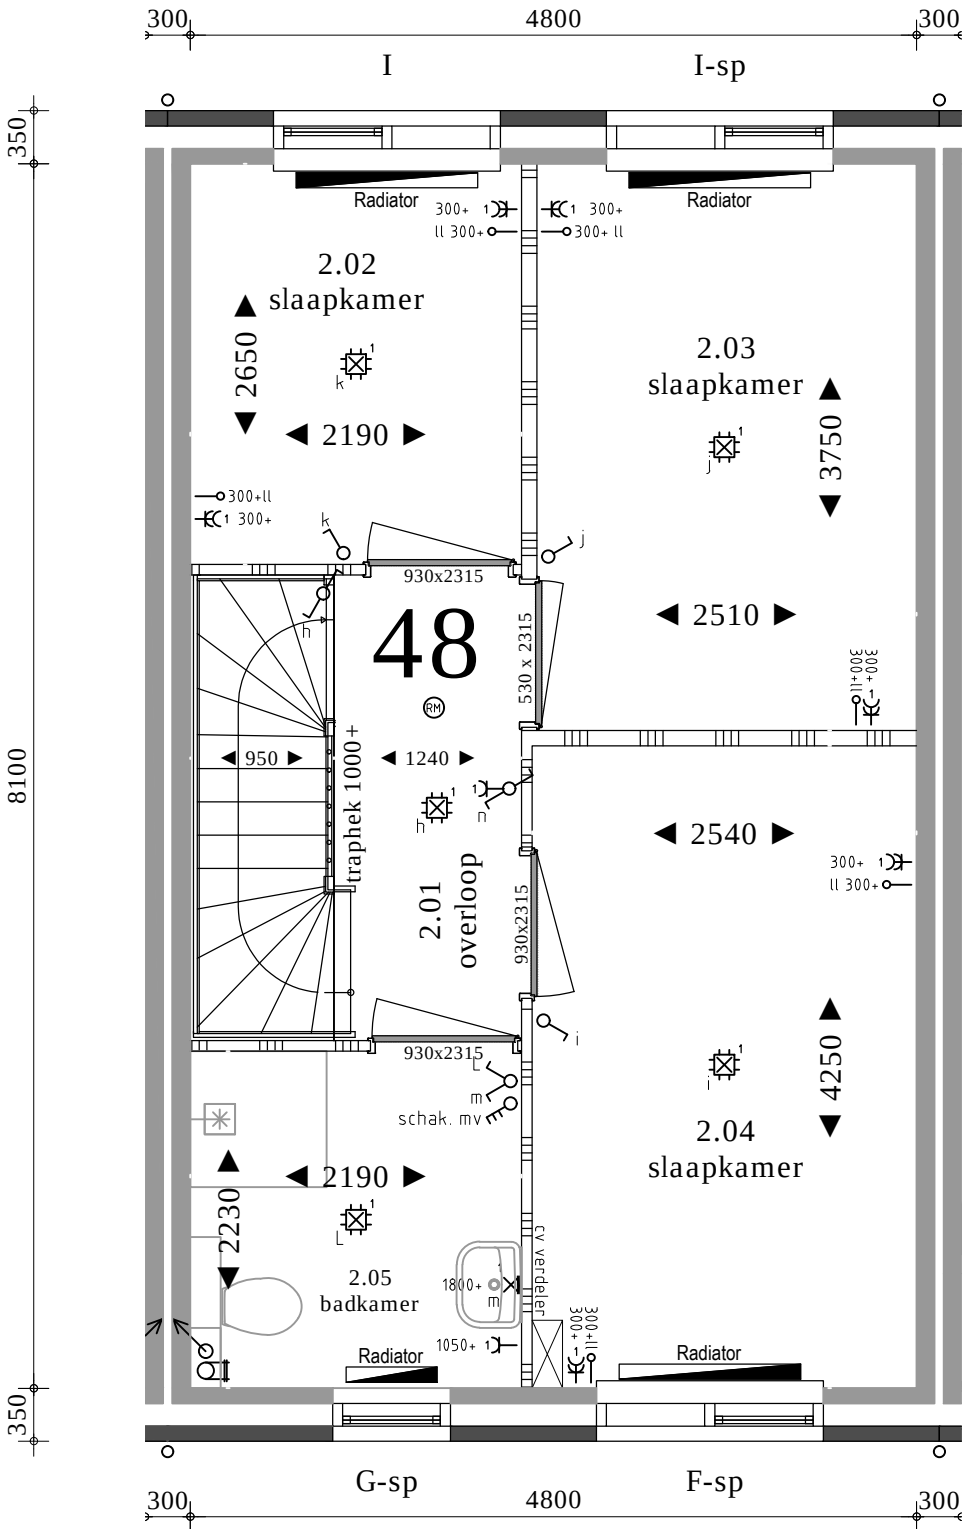

bnr 48

Koperstekening


formaat A3 staand
schaal 1:50





Energieweg 17
4231 DJ Meerkkerk
tel: 0183 - 35 13 34
fax: 0183 - 35 29 76
info@bot-vdham.nl
www.bot-vdham.nl

bouwnummer	:	Blok 23 bwnr. 48 eerste verdieping
opdrachtgever	:	Familie
project	:	Fase 3 Switi Amsterdam
datum	:	28-03-2018 BS
gewijzigd	:	

a	-
b	-
c	-
d	-

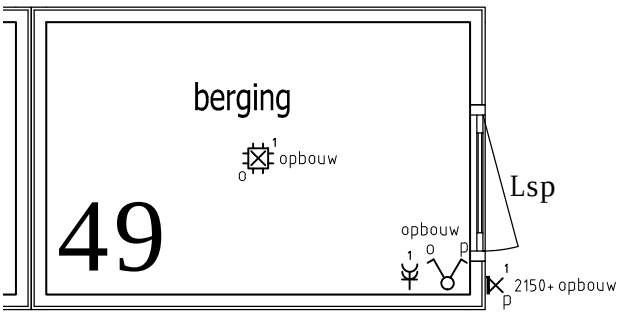

berging niet op werkelijke afstand van woning.

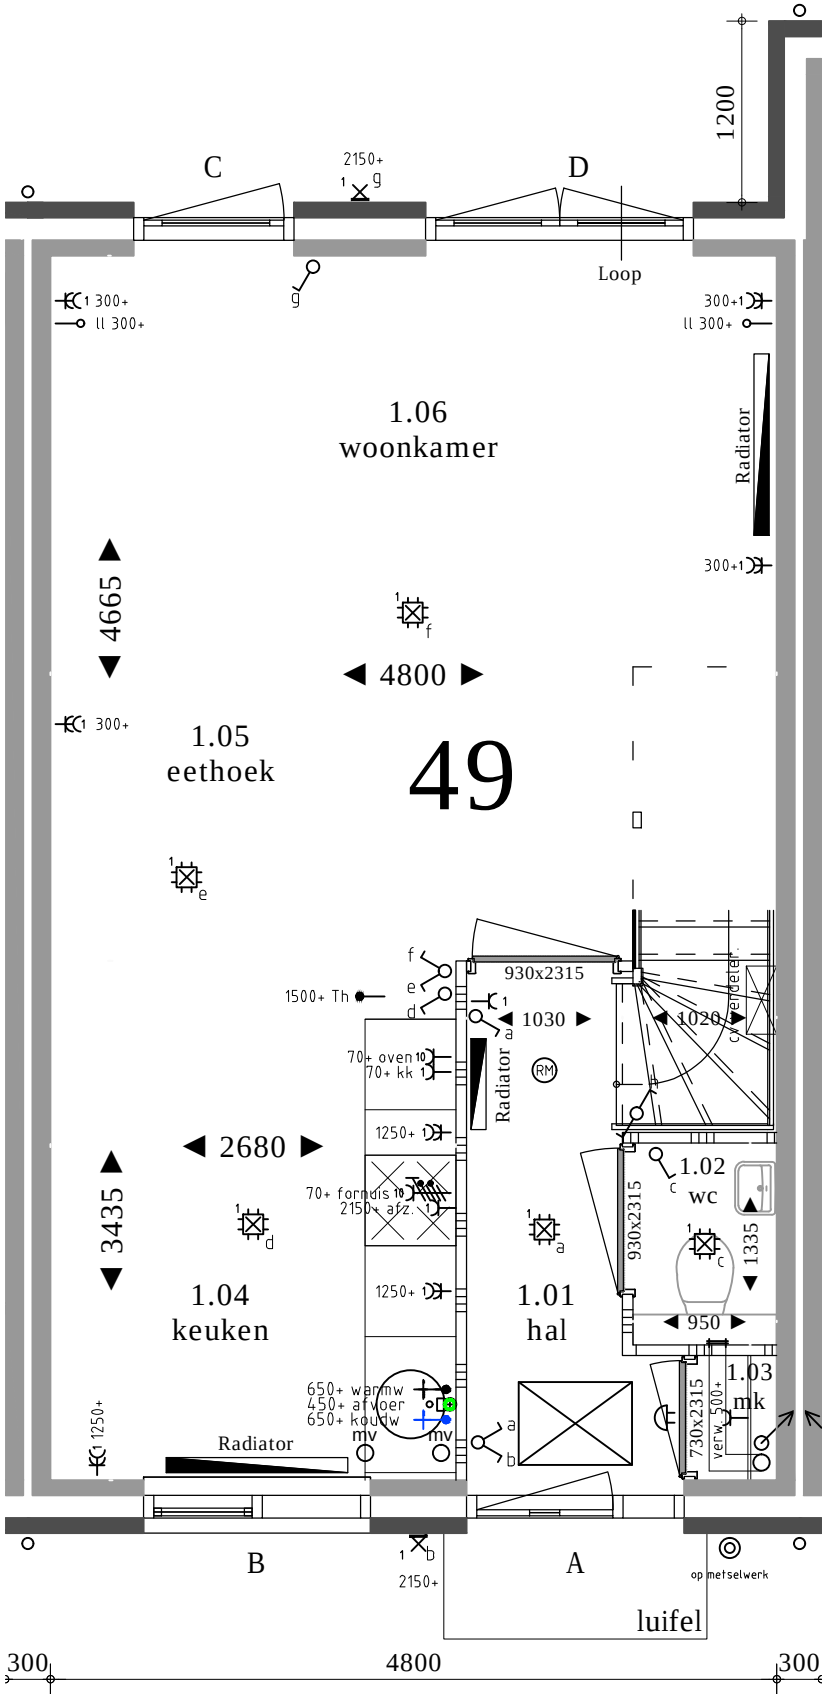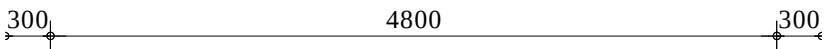

bnr 49

RENVOOI

Beldrukker

Schel

Enkele wandcontactdoos

Dubbele wandcontactdoos

Enkelpolige schakelaar

Wisselschakelaar

Serieschakelaar

Combi. schakelaar / wandcontd.

Loze leiding

Bedrade leiding

Thermostaat

CO² sensor

Perilex aansluiting 2x230V

Centraaldoos met lichtpunt

Rookmelder type EI146; 230V

Cap Centraal aardingspunt

Aardingspunt metalen delen

Aarding badkamervloer

Buitenlichtpunt / wandlichtpunt

Lichtpunt (spot)

Koperstekening

formaat A3 staand
schaal 1:50

aannemersbedrijf

Bot & van der Ham b.v.

woningbouw
utiliteitswerken

Energieweg 17
4231 DJ Meerkkerk
tel: 0183 - 35 13 34
fax: 0183 - 35 29 76
info@bot-vdham.nl
www.bot-vdham.nl

bouwnummer	:	Blok 23 bwnr. 49 begane grond
opdrachtgever	:	Familie
project	:	Fase 3 Switi Amsterdam
datum	:	28-03-2018 BS
gewijzigd	:	

a	-
b	-
c	-
d	-

RENVOOI

 Beldrukker

 Schel

 Enkele wandcontactdoos

 Dubbele wandcontactdoos

 Enkelpolige schakelaar

 Wisselschakelaar

 Serieschakelaar

 Combi. schakelaar / wandcontd.

 Loze leiding

 Bedrade leiding

 Thermostaat

 CO² sensor

 Perilex aansluiting 2x230V

 Centraaldoos met lichtpunt

 Rookmelder type EI146; 230V


 Centraal aardingspunt

 Aardingspunt metalen delen

 Aarding badkamervloer

 Buitenlichtpunt / wandlichtpunt

 Lichtpunt (spot)

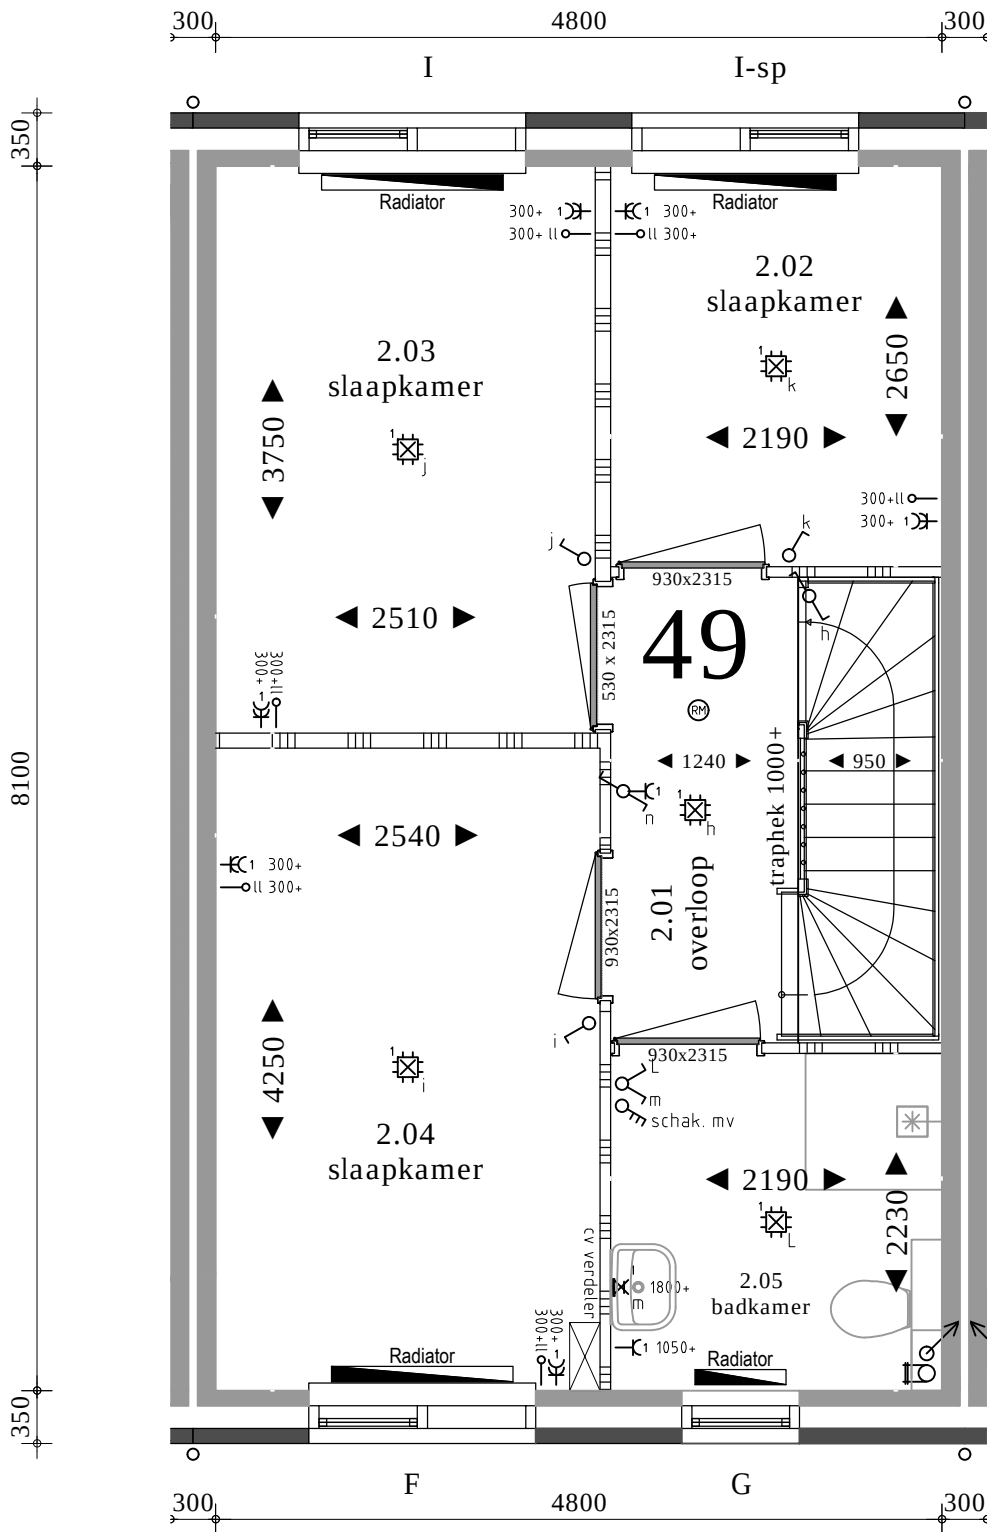

bnr 49

Koperstekening


formaat A3 staand
schaal 1:50




Energieweg 17
4231 DJ Meerkkerk
tel: 0183 - 35 13 34
fax: 0183 - 35 29 76
info@bot-vdham.nl
www.bot-vdham.nl

bouwnummer	:	Blok 23 bwnr. 49 eerste verdieping
opdrachtgever	:	Familie
project	:	Fase 3 Switi Amsterdam
datum	:	28-03-2018 BS
gewijzigd	:	

a	-
b	-
c	-
d	-

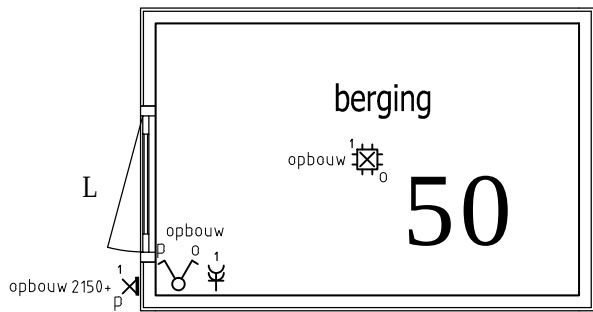

berging niet op werkelijke afstand van woning.

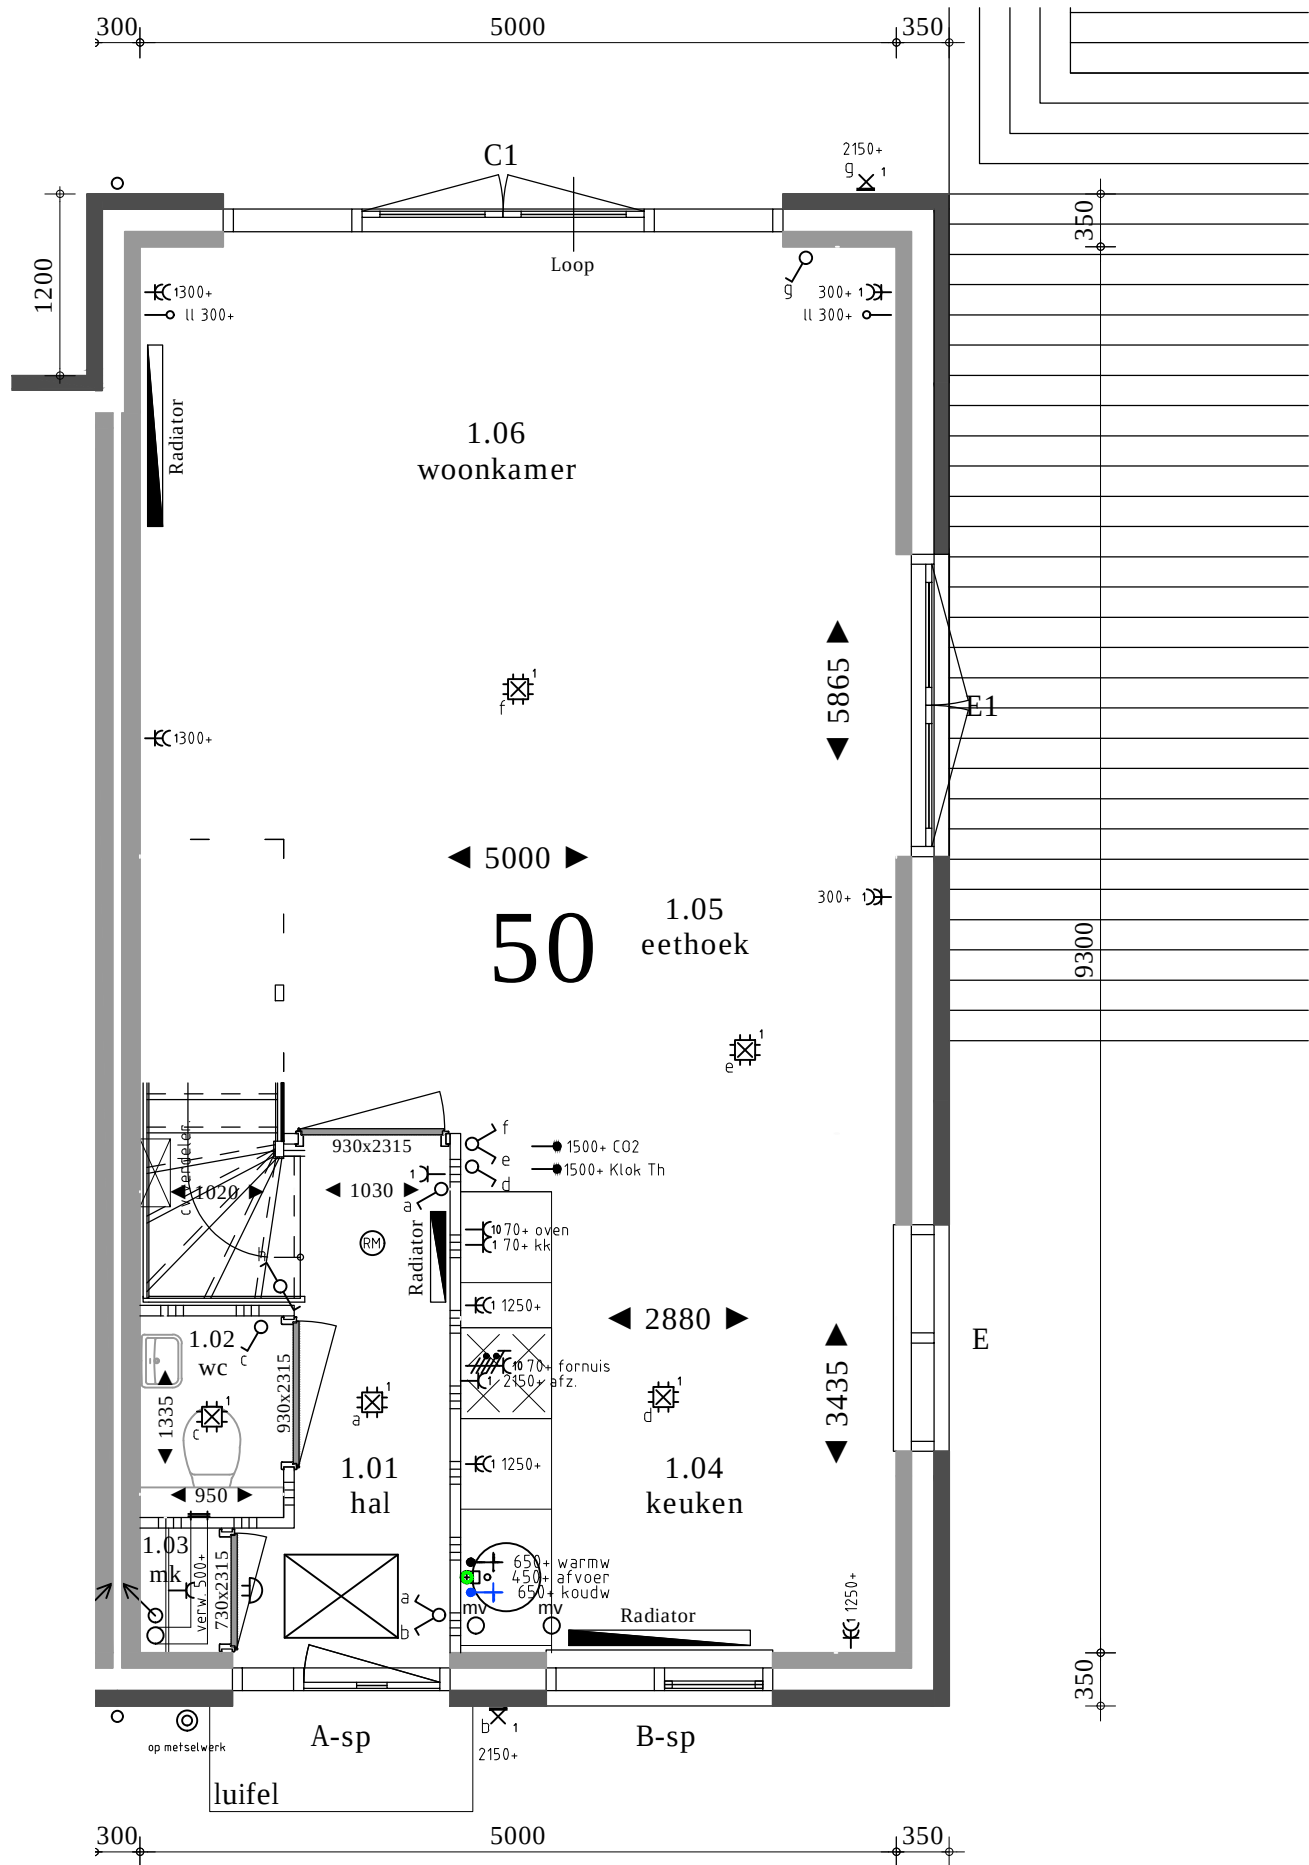

- RENVOOI
- Beldrukker
 - Schel
 - Enkele wandcontactdoos
 - Dubbele wandcontactdoos
 - Enkelpolige schakelaar
 - Wisselschakelaar
 - Serieschakelaar
 - Combi. schakelaar / wandcontd.
 - Loze leiding
 - Bedrade leiding
 - Thermostaat
 - CO² sensor
 - Perilex aansluiting 2x230V
 - Centraaldoos met lichtpunt
 - Rookmelder type EI146; 230V
 - Cap Centraal aardingspunt
 - Aardingspunt metalen delen
 - Aarding badkamervloer
 - Buitenlichtpunt / wandlichtpunt
 - Lichtpunt (spot)

bnr 50

Koperstekening

formaat A3 staand
schaal 1:50



Energieweg 17
4231 DJ Meerkkerk
tel: 0183 - 35 13 34
fax: 0183 - 35 29 76
info@bot-vdham.nl
www.bot-vdham.nl

bouwnummer : Blok 23 bwnr. 50 begane grond
opdrachtgever : Familie
project : Fase 3 Switi Amsterdam
datum : 28-03-2018 BS
gewijzigd :

a	-
b	-
c	-
d	-

