

RENVOOI



Beldrukker



Schel



Enkele wandcontactdoos



Dubbele wandcontactdoos



Enkelpolige schakelaar



Wisselschakelaar



Serieschakelaar



Combi. schakelaar / wandcontd.



Loze leiding



Bedrade leiding



Thermostaat



CO² sensor



Perilex aansluiting 2x230V



Centraaldoos met lichtpunt



Rookmelder type EI146; 230V



I+cap Centraal aardingspunt



Aardingspunt metalen delen




Aarding badkamervloer



Buitenlichtpunt / wandlichtpunt



Lichtpunt (spot)

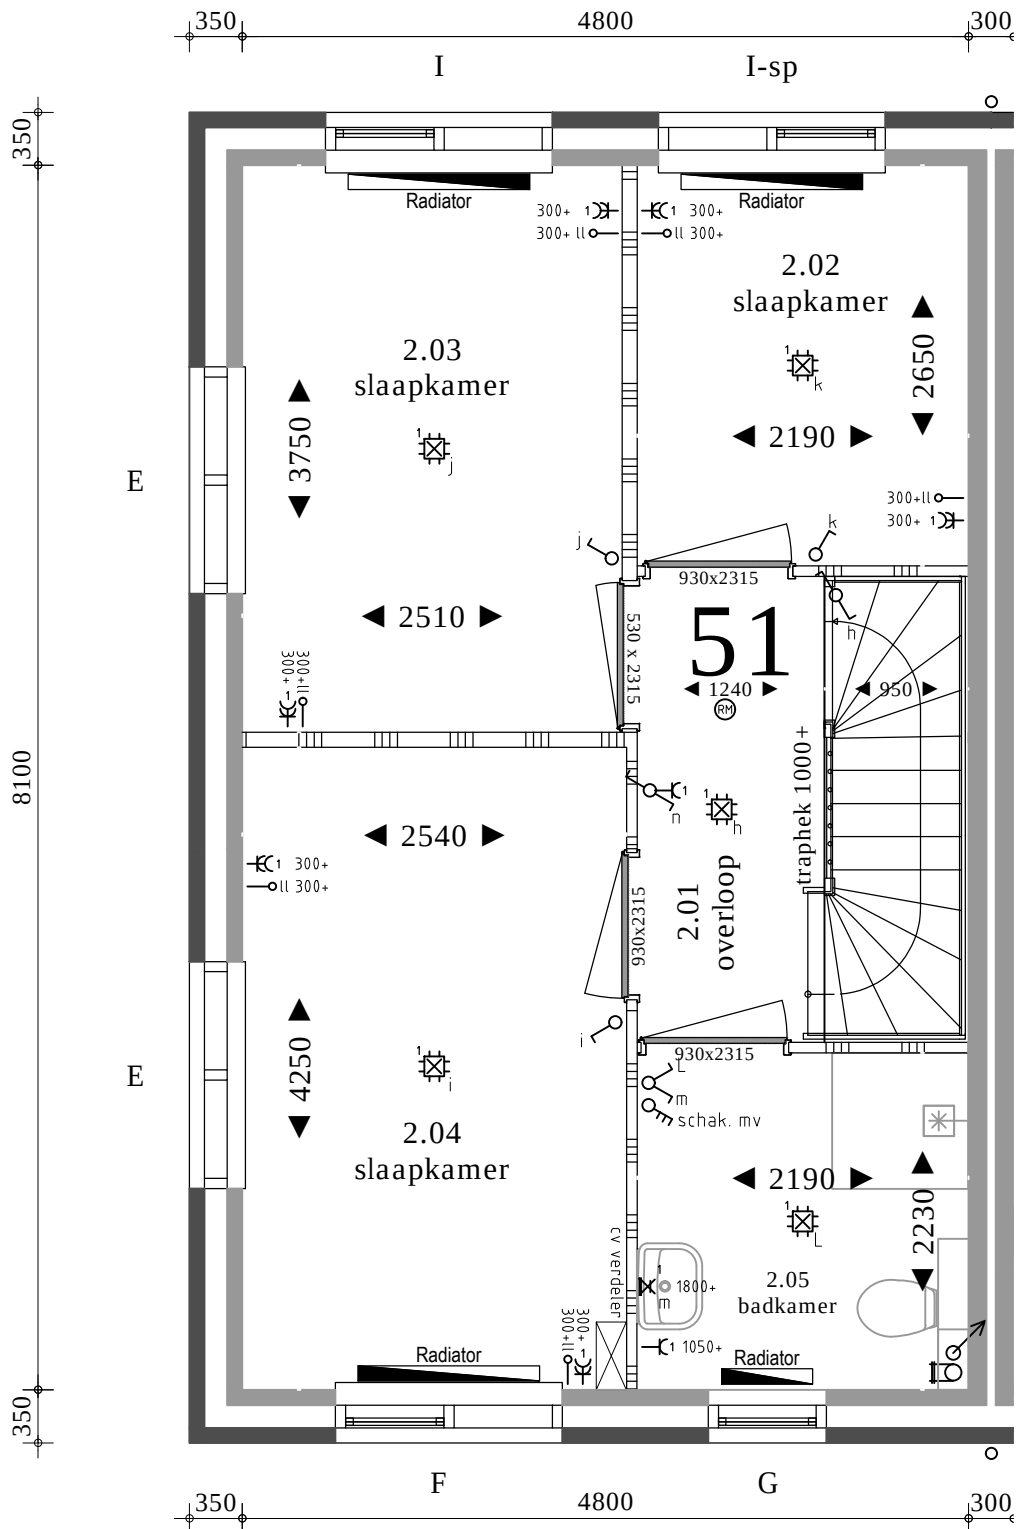


bnr 51

Koperstekening

formaat A3 staand

schaal 1:50

aannemersbedrijf

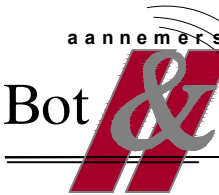

woningbouw
utiliteitswerken

Bot & van der Ham b.v.

Energieweg 17
4231 DJ Meerkkerk
tel: 0183 - 35 13 34
fax: 0183 - 35 29 76
info@bot-vdham.nl
www.bot-vdham.nl

bouwnummer	:	Blok 24 bwnr. 51 eerste verdieping
opdrachtgever	:	Familie
project	:	Fase 3 Switi Amsterdam
datum	:	28-03-2018 BS
gewijzigd	:	

a	-
b	-
c	-
d	-

RENVOOI



Beldrukker



Schel



Enkele wandcontactdoos



Dubbele wandcontactdoos



Enkelpolige schakelaar



Wisselschakelaar



Serieschakelaar



Combi. schakelaar / wandcontd.



Loze leiding



Bedrade leiding



Thermostaat



CO² sensor



Perilex aansluiting 2x230V



Centraaldoos met lichtpunt



Rookmelder type EI146; 230V



Centraal aardingspunt



Aardingspunt metalen delen




Aarding badkamervloer



Buitenlichtpunt / wandlichtpunt



Lichtpunt (spot)

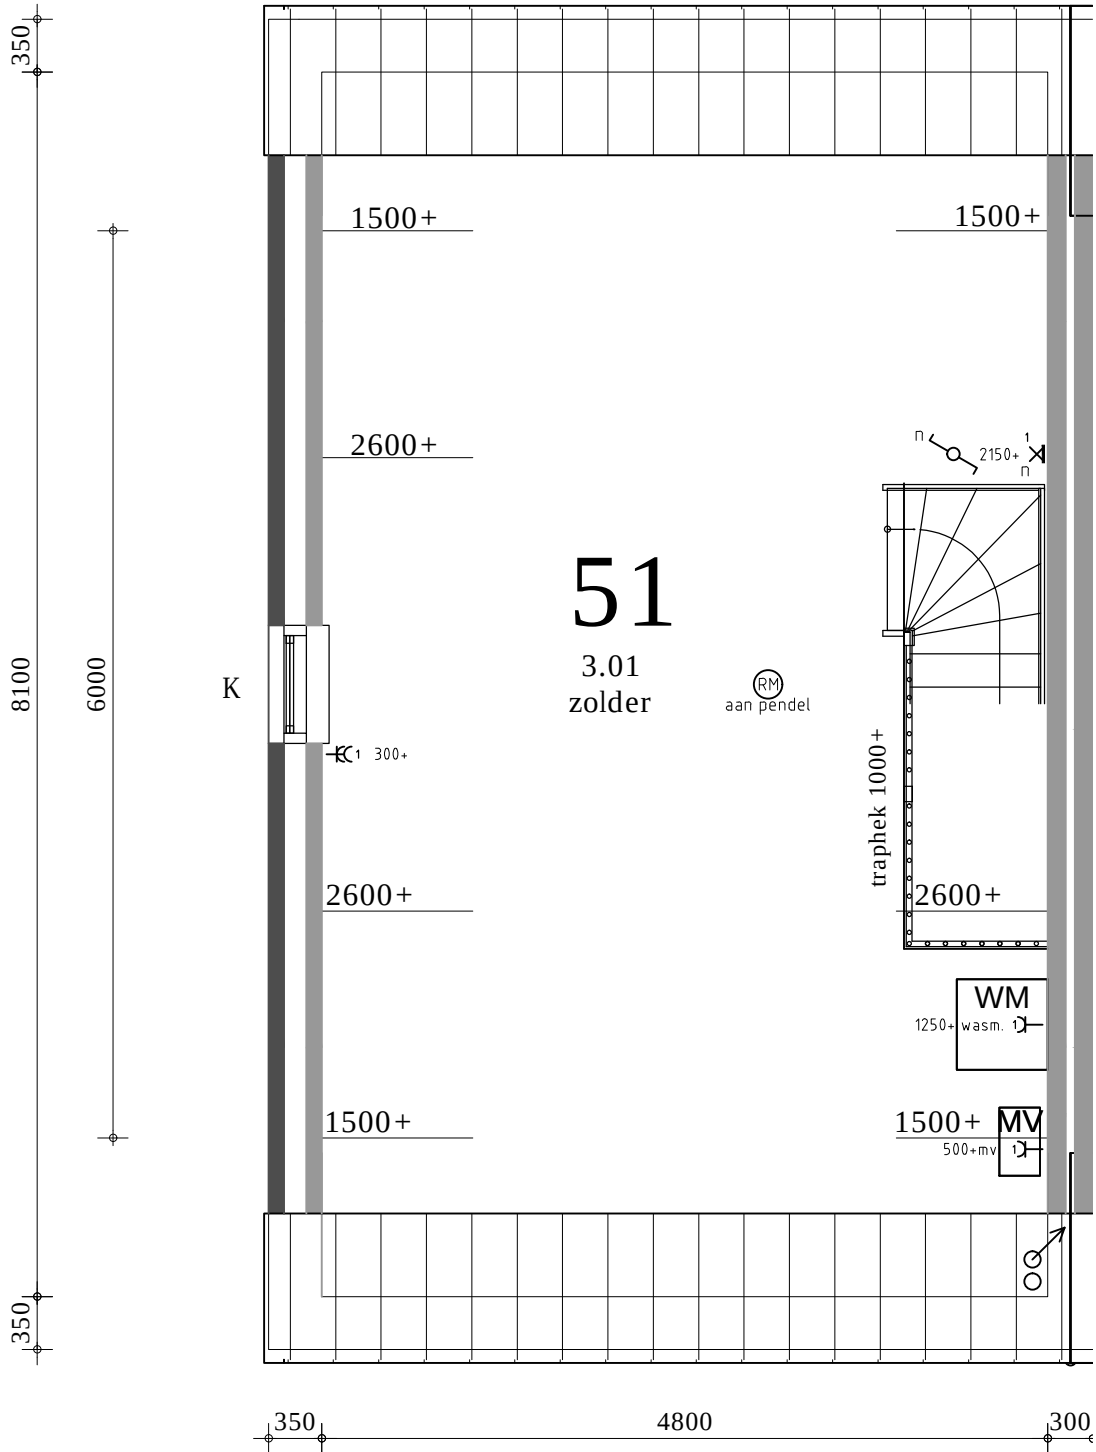

Koperstekening


formaat A3 staand
schaal 1:50




Energieweg 17
4231 DJ Meerkkerk
tel: 0183 - 35 13 34
fax: 0183 - 35 29 76
info@bot-vdham.nl
www.bot-vdham.nl

bouwnummer	:	Blok 24 bwnr. 51 tweede verdieping
opdrachtgever	:	Familie
project	:	Fase 3 Switi Amsterdam
datum	:	28-03-2018 BS
gewijzigd	:	

a	-
b	-
c	-
d	-

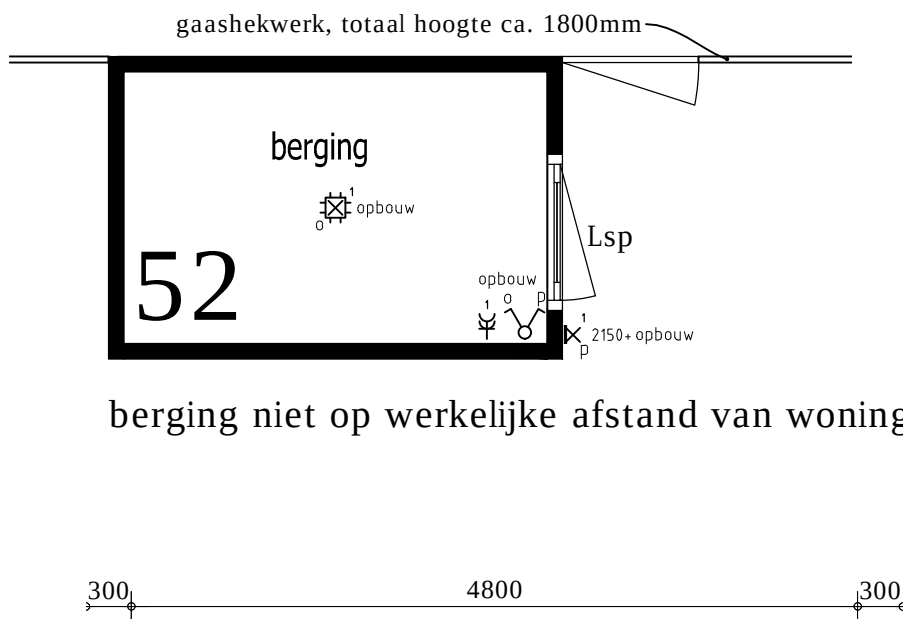

berging niet op werkelijke afstand van woning.

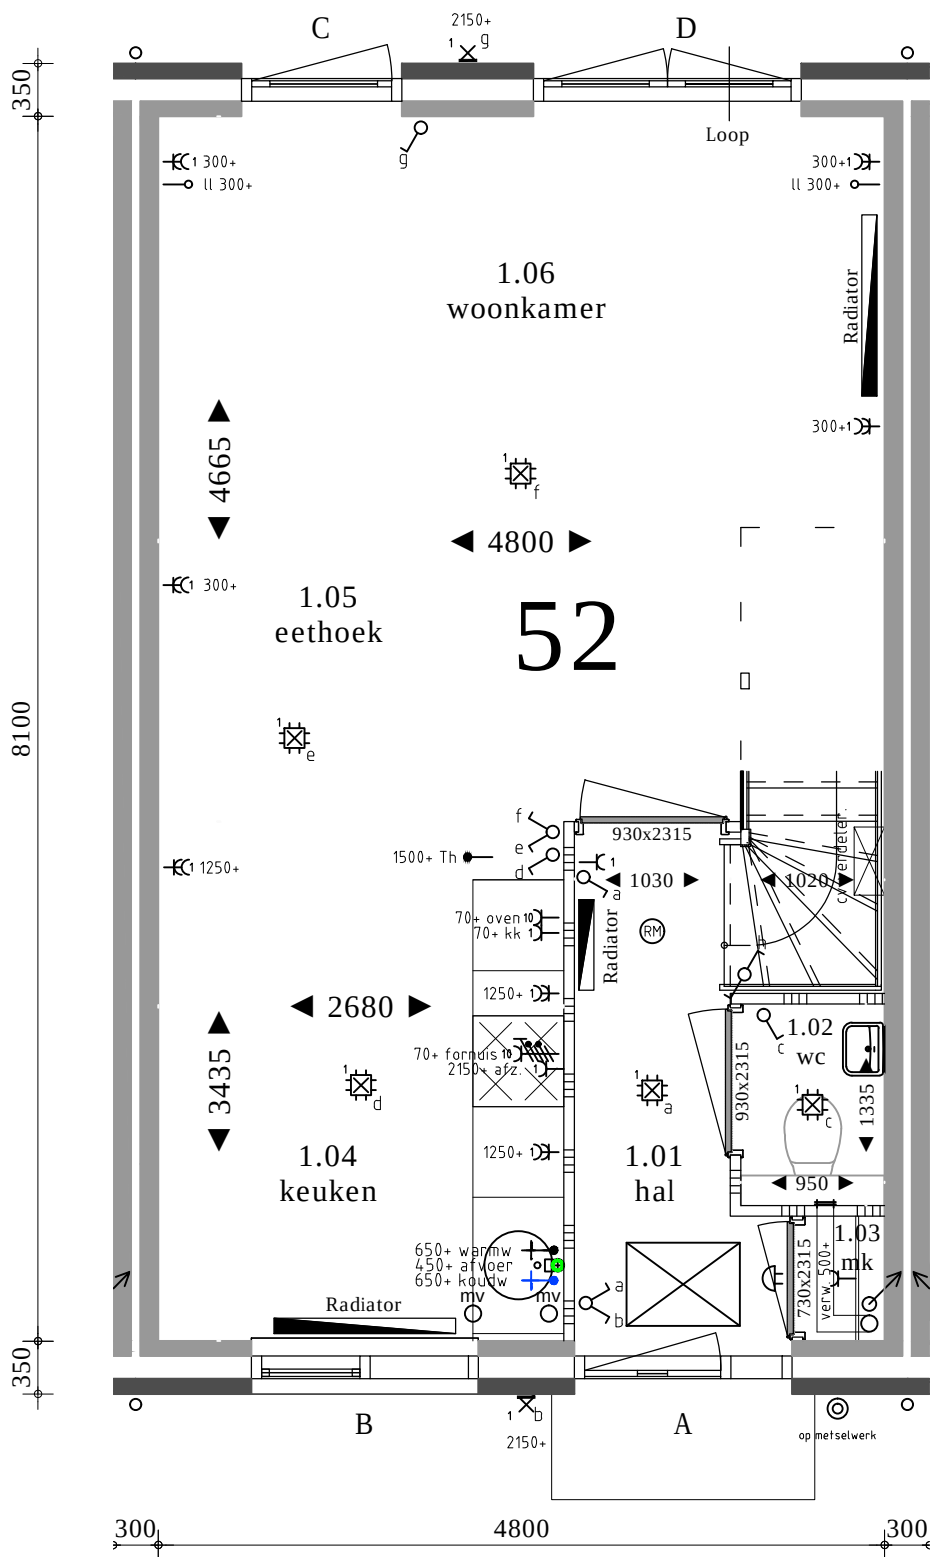

RENVOOI

⊙	Beldrukker
⌋	Schel
⌋	Enkele wandcontactdoos
⌋	Dubbele wandcontactdoos
⌋	Enkelpolige schakelaar
⌋	Wisselschakelaar
⌋	Serieschakelaar
⌋	Combi. schakelaar / wandcontd.
⌋	Loze leiding
⌋	Bedrade leiding
⌋	Thermostaat
⌋	CO ² sensor
⌋	Perilex aansluiting 2x230V
⌋	Centraaldoos met lichtpunt
⌋	Rookmelder type EI146; 230V
⌋	Cap Centraal aardingspunt
⌋	Aardingspunt metalen delen
⌋	Aarding badkamervloer
⌋	Buitenlichtpunt / wandlichtpunt
⌋	Lichtpunt (spot)

bnr 52

Koperstekening


formaat A3 staand
schaal 1:50



Energieweg 17
4231 DJ Meerkkerk
tel: 0183 - 35 13 34
fax: 0183 - 35 29 76
info@bot-vdham.nl
www.bot-vdham.nl

bouwnummer	:	Blok 24 bwnr. 52 begane grond
opdrachtgever	:	Familie
project	:	Fase 3 Switi Amsterdam
datum	:	28-03-2018 BS
gewijzigd	:	

a	-
b	-
c	-
d	-

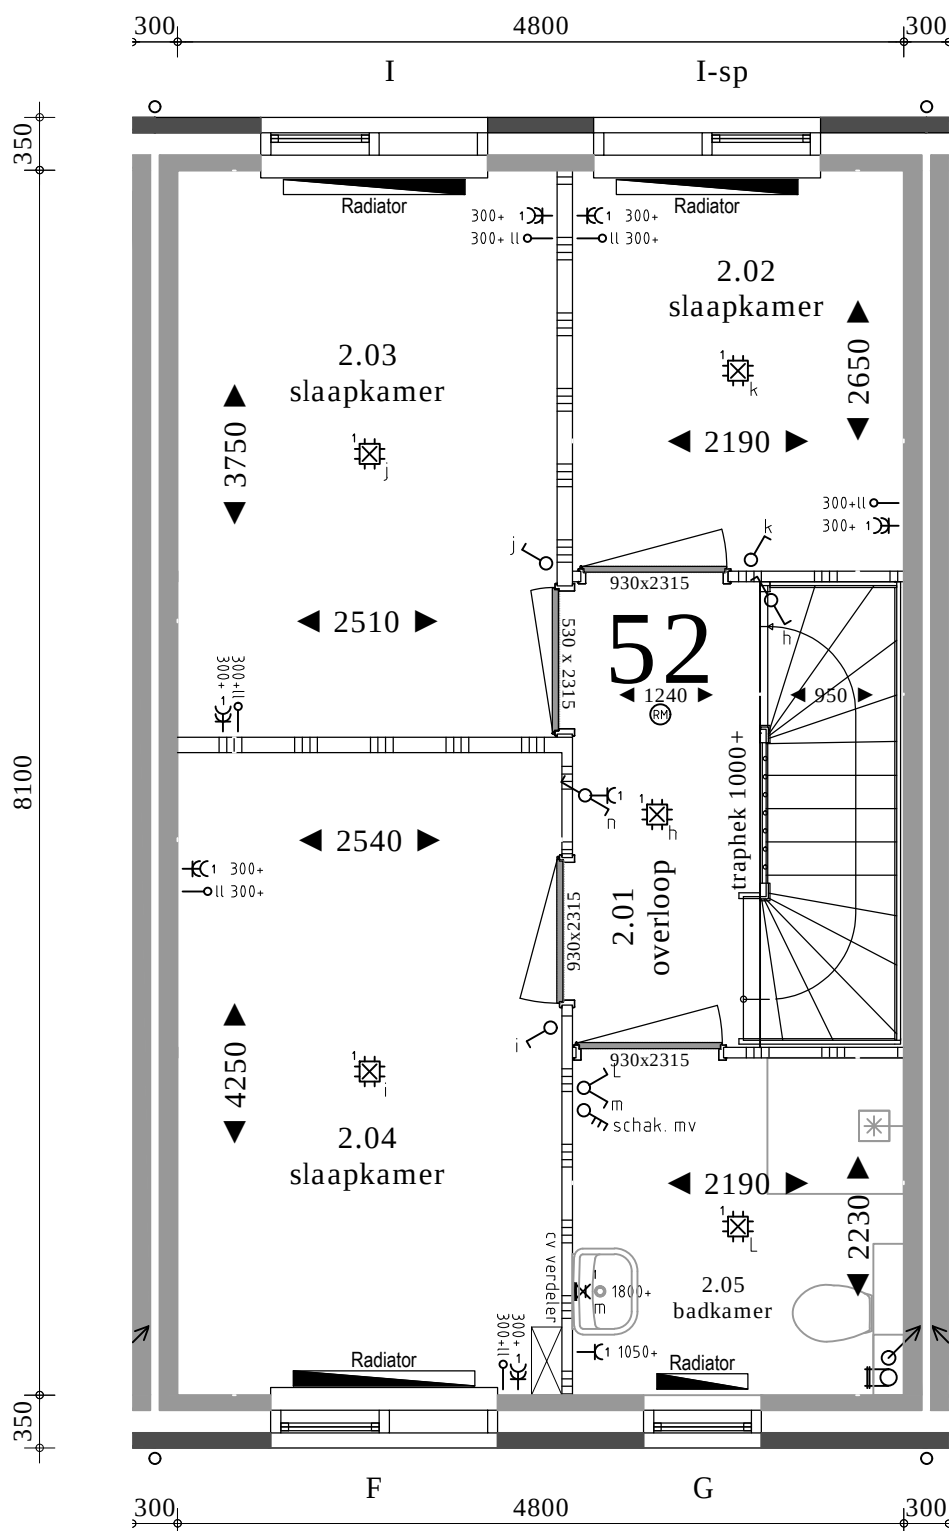

bnr 52

RENOVOOI

⊙	Beldrukker
⌋	Schel
⌋	Enkele wandcontactdoos
⌋	Dubbele wandcontactdoos
⌋	Enkelpolige schakelaar
⌋	Wisselschakelaar
⌋	Serieschakelaar
⌋	Combi. schakelaar / wandcontd.
⌋	Loze leiding
⌋	Bedrade leiding
⌋	Thermostaat
⌋	CO ² sensor
⌋	Perilex aansluiting 2x230V
⌋	Centraaldoos met lichtpunt
⌋	Rookmelder type EI146; 230V
⌋	Cap Centraal aardingspunt
⌋	Aardingspunt metalen delen
⌋	Aarding badkamervloer
⌋	Buitenlichtpunt / wandlichtpunt
⌋	Lichtpunt (spot)

Koperstekening

formaat A3 staand

schaal 1:50



Energieweg 17
4231 DJ Meerkkerk
tel: 0183 - 35 13 34
fax: 0183 - 35 29 76
info@bot-vdham.nl
www.bot-vdham.nl

bouwnummer : Blok 24 bwnr. 52 eerste verdieping
opdrachtgever : Familie
project : Fase 3 Switi Amsterdam
datum : 28-03-2018 BS
gewijzigd :

a	-
b	-
c	-
d	-

RENVOOI



Beldrukker



Schel



Enkele wandcontactdoos



Dubbele wandcontactdoos



Enkelpolige schakelaar



Wisselschakelaar



Serieschakelaar



Combi. schakelaar / wandcontd.



Loze leiding



Bedrade leiding



Thermostaat



CO² sensor



Perilex aansluiting 2x230V



Centraaldoos met lichtpunt



Rookmelder type EI146; 230V



Cap Centraal aardingspunt



Aardingspunt metalen delen




Aarding badkamervloer



Buitenlichtpunt / wandlichtpunt



Lichtpunt (spot)

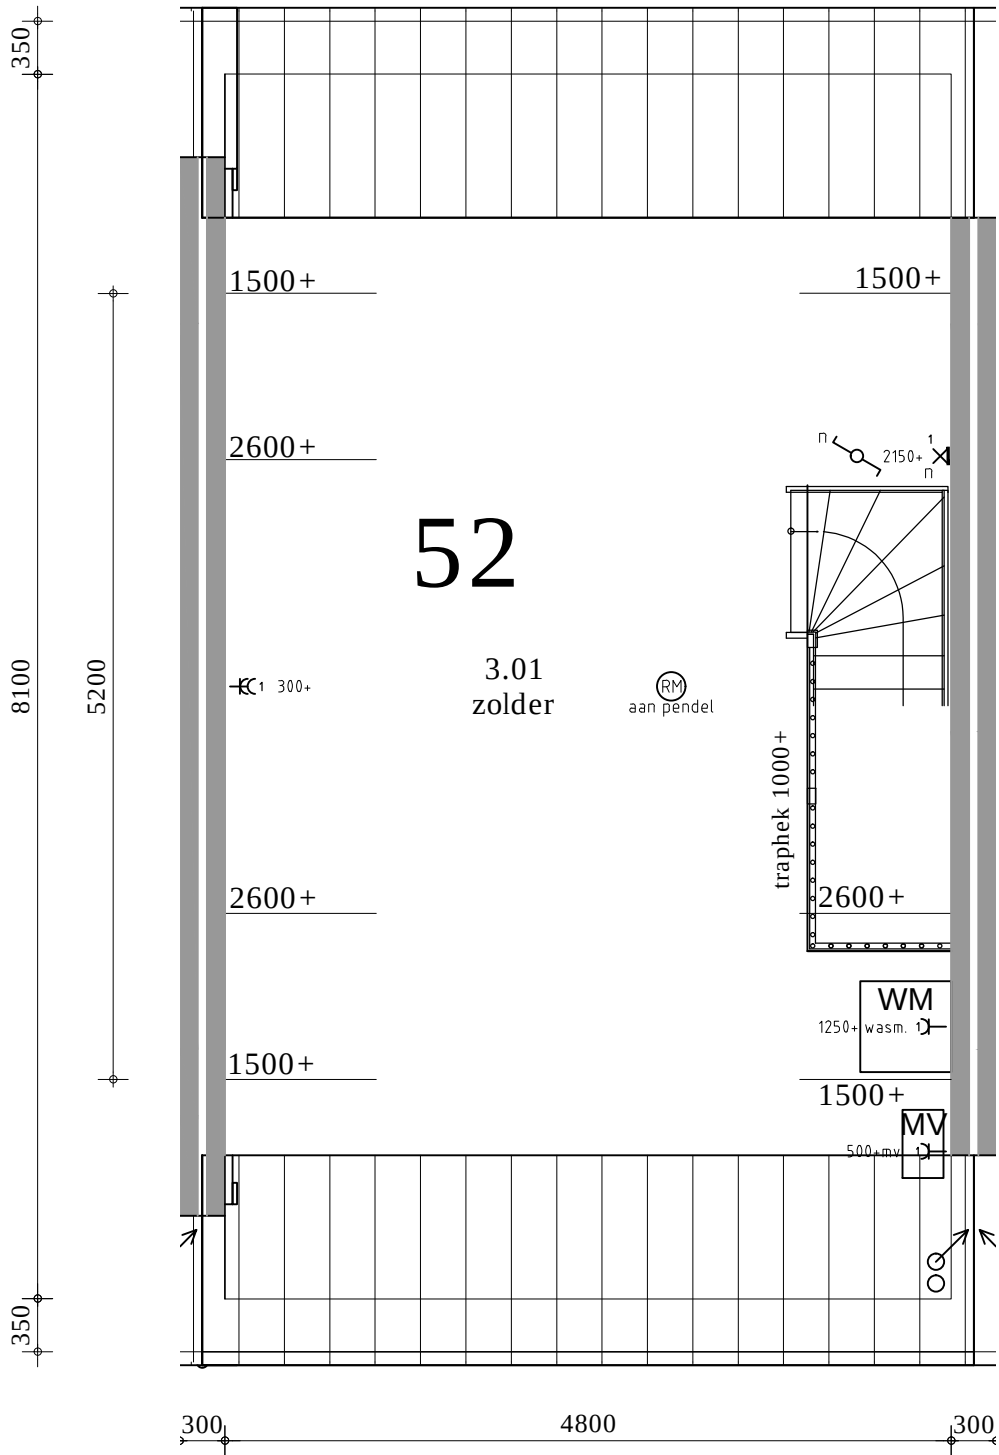

bnr 52

Koperstekening

formaat A3 staand

schaal 1:50

aannemersbedrijf



woningbouw
utiliteitswerken


van der Ham

b.v.

Energieweg 17
4231 DJ Meerkkerk
tel: 0183 - 35 13 34
fax: 0183 - 35 29 76
info@bot-vdham.nl
www.bot-vdham.nl


bouwnummer	:	Blok 24 bwnr. 52 tweede verdieping
opdrachtgever	:	Familie
project	:	Fase 3 Switi Amsterdam
datum	:	28-03-2018 BS
gewijzigd	:	

a	-
b	-
c	-
d	-

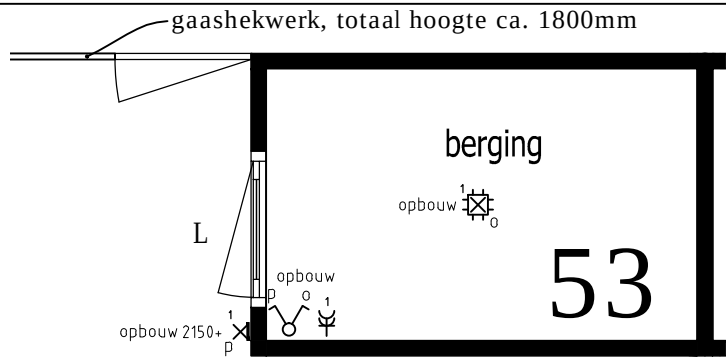

berging niet op werkelijke afstand van woning.

300 4800 300

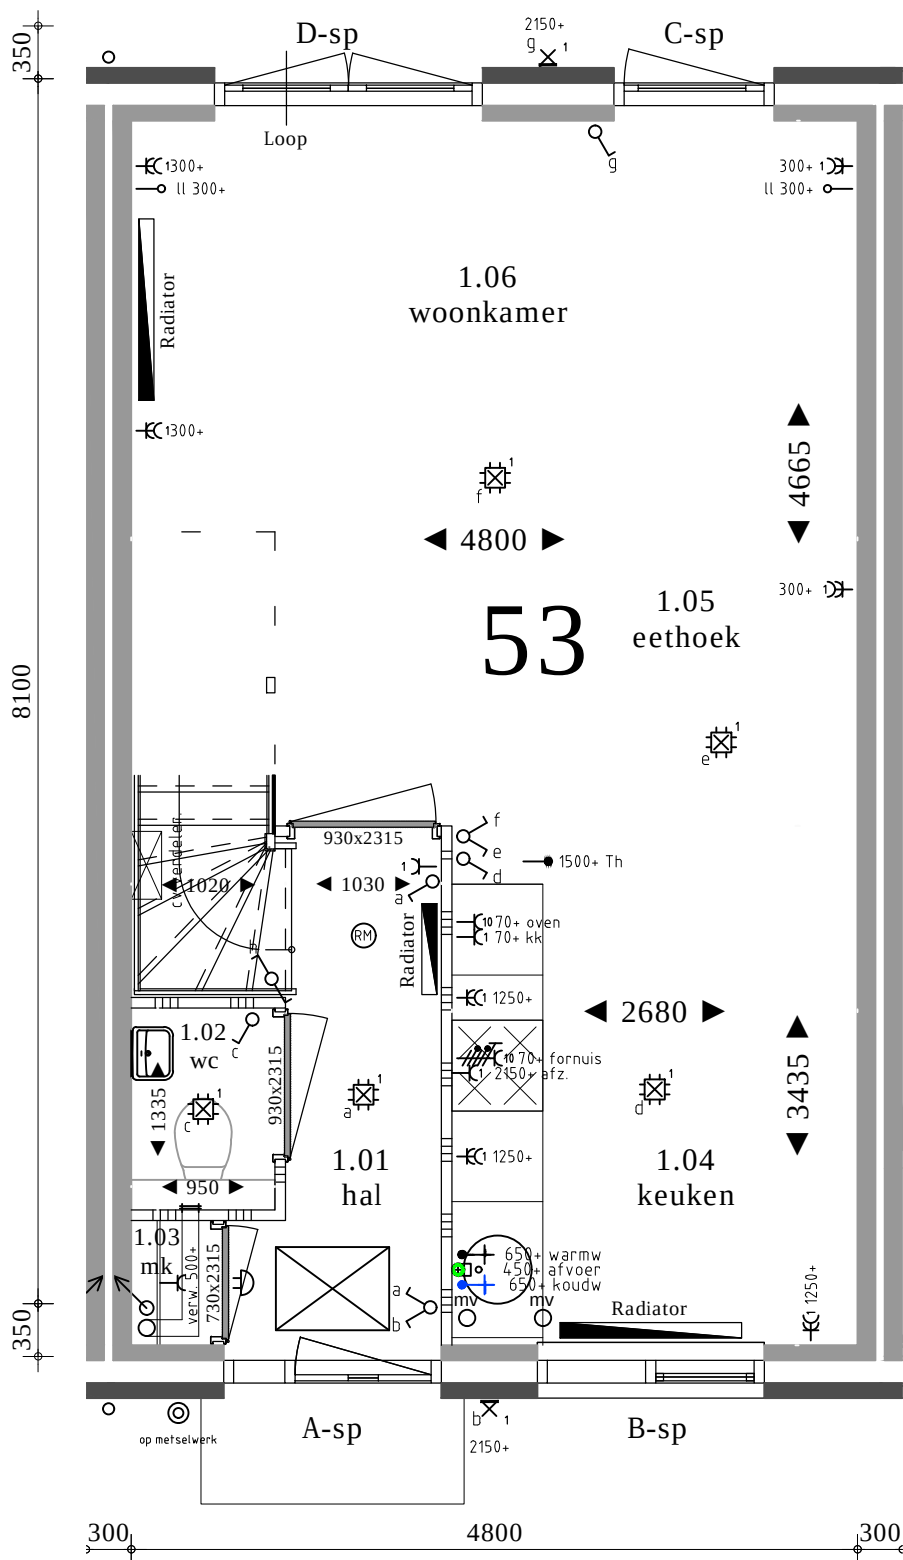

RENNVOOI

- Beldrukker
- Schel
- Enkele wandcontactdoos
- Dubbele wandcontactdoos
- Enkelpolige schakelaar
- Wisselschakelaar
- Serieschakelaar
- Combi. schakelaar / wandcontd.
- Loze leiding
- Bedrade leiding
- Thermostaat
- CO² sensor
- Perilex aansluiting 2x230V
- Centraaldoos met lichtpunt
- Rookmelder type EI146; 230V
- Cap Centraal aardingspunt
- Aardingspunt metalen delen
- Aarding badkamervloer
- Buitenlichtpunt / wandlichtpunt
- Lichtpunt (spot)

bnr 53

Koperstekening

formaat A3 staand
schaal 1:50

bouwnummer : Blok 24 bwnr. 53 begane grond
opdrachtgever : Familie
project : Fase 3 Switi Amsterdam
datum : 28-03-2018 BS
gewijzigd :

a	-
b	-
c	-
d	-



Energieweg 17
4231 DJ Meerkkerk
tel: 0183 - 35 13 34
fax: 0183 - 35 29 76
info@bot-vdham.nl
www.bot-vdham.nl

RENVOOI



Beldrukker



Schel



Enkele wandcontactdoos



Dubbele wandcontactdoos



Enkelpolige schakelaar



Wisselschakelaar



Serieschakelaar



Combi. schakelaar / wandcontd.



Loze leiding



Bedrade leiding



Thermostaat



CO² sensor



Perilex aansluiting 2x230V



Centraaldoos met lichtpunt



Rookmelder type EI146; 230V



Icap Centraal aardingspunt



Aardingspunt metalen delen




Aarding badkamervloer



Buitenlichtpunt / wandlichtpunt



Lichtpunt (spot)

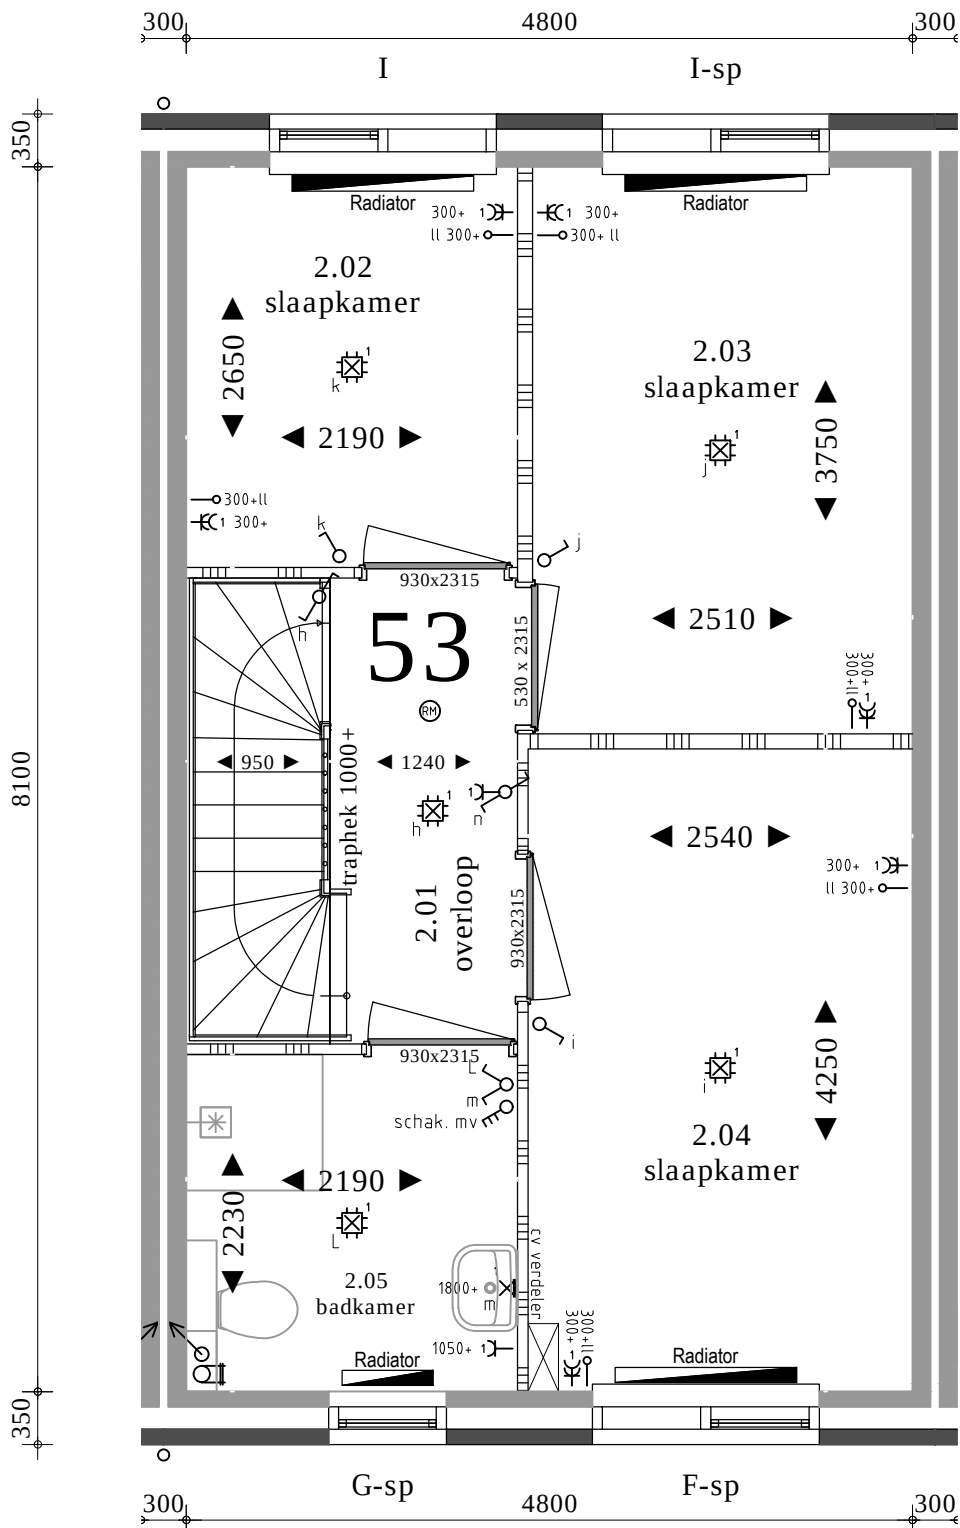

bnr 53

Koperstekening

formaat A3 staand
schaal 1:50

aannemersbedrijf



Bot & van der Ham b.v.

woningbouw
utiliteitswerken

Energieweg 17
4231 DJ Meerkkerk
tel: 0183 - 35 13 34
fax: 0183 - 35 29 76
info@bot-vdham.nl
www.bot-vdham.nl

bouwnummer	:	Blok 24 bwnr. 53 eerste verdieping
opdrachtgever	:	Familie
project	:	Fase 3 Switi Amsterdam
datum	:	28-03-2018 BS
gewijzigd	:	

a	-
b	-
c	-
d	-

RENVOOI



Beldrukker

Schel

Enkele wandcontactdoos

Dubbele wandcontactdoos

Enkelpolige schakelaar

Wisselschakelaar

Serieschakelaar

Combi. schakelaar / wandcontd.

Loze leiding

Bedrade leiding

Thermostaat

CO² sensor

Perilex aansluiting 2x230V

Centraaldoos met lichtpunt

Rookmelder type EI146; 230V


Centraal aardingspunt

Aardingspunt metalen delen

Aarding badkamervloer

Buitenlichtpunt / wandlichtpunt

Lichtpunt (spot)

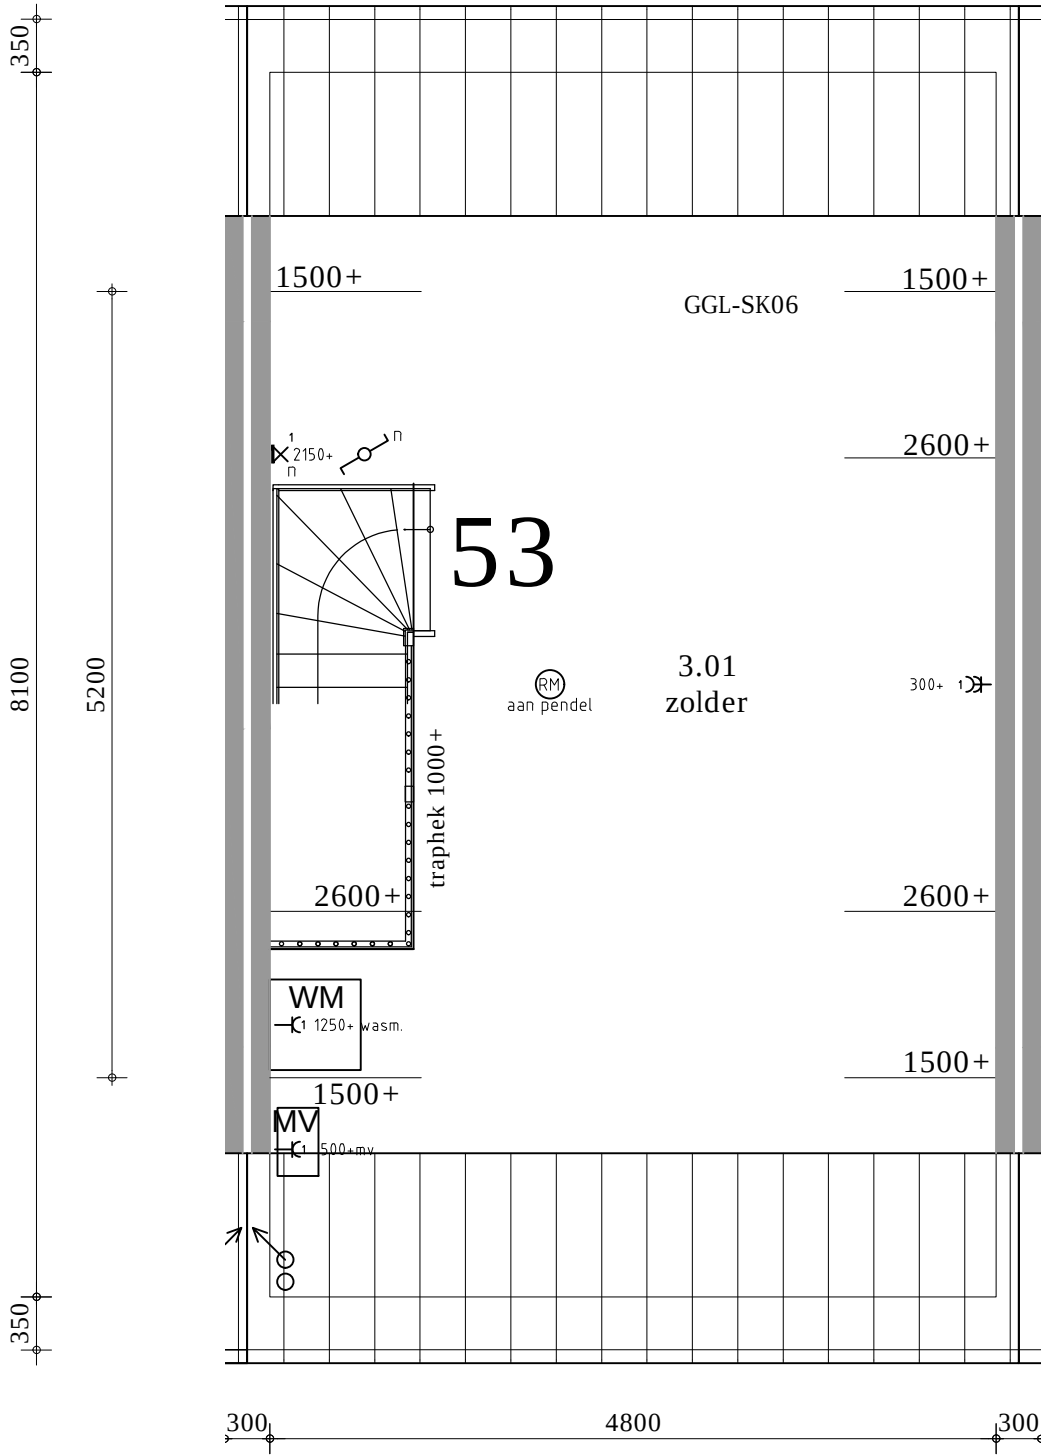

bnr 53

Koperstekening

formaat A3 staand


schaal 1:50





Energieweg 17
4231 DJ Meerkkerk
tel: 0183 - 35 13 34
fax: 0183 - 35 29 76
info@bot-vdham.nl
www.bot-vdham.nl

bouwnummer	:	Blok 24 bwnr. 53 tweede verdieping
opdrachtgever	:	Familie
project	:	Fase 3 Switi Amsterdam
datum	:	28-03-2018 BS
gewijzigd	:	

a	-
b	-
c	-
d	-

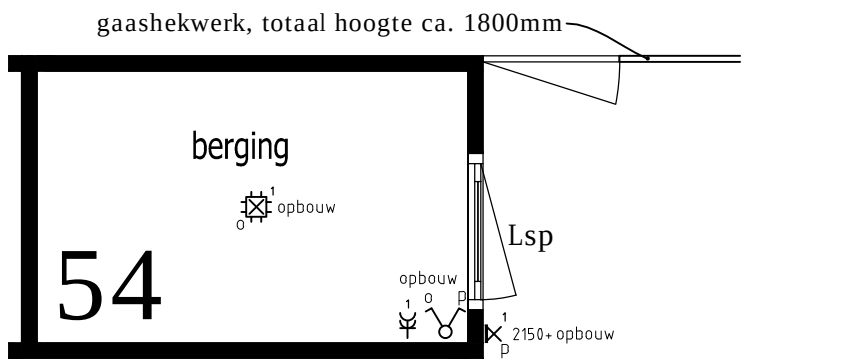

berging niet op werkelijke afstand van woning.

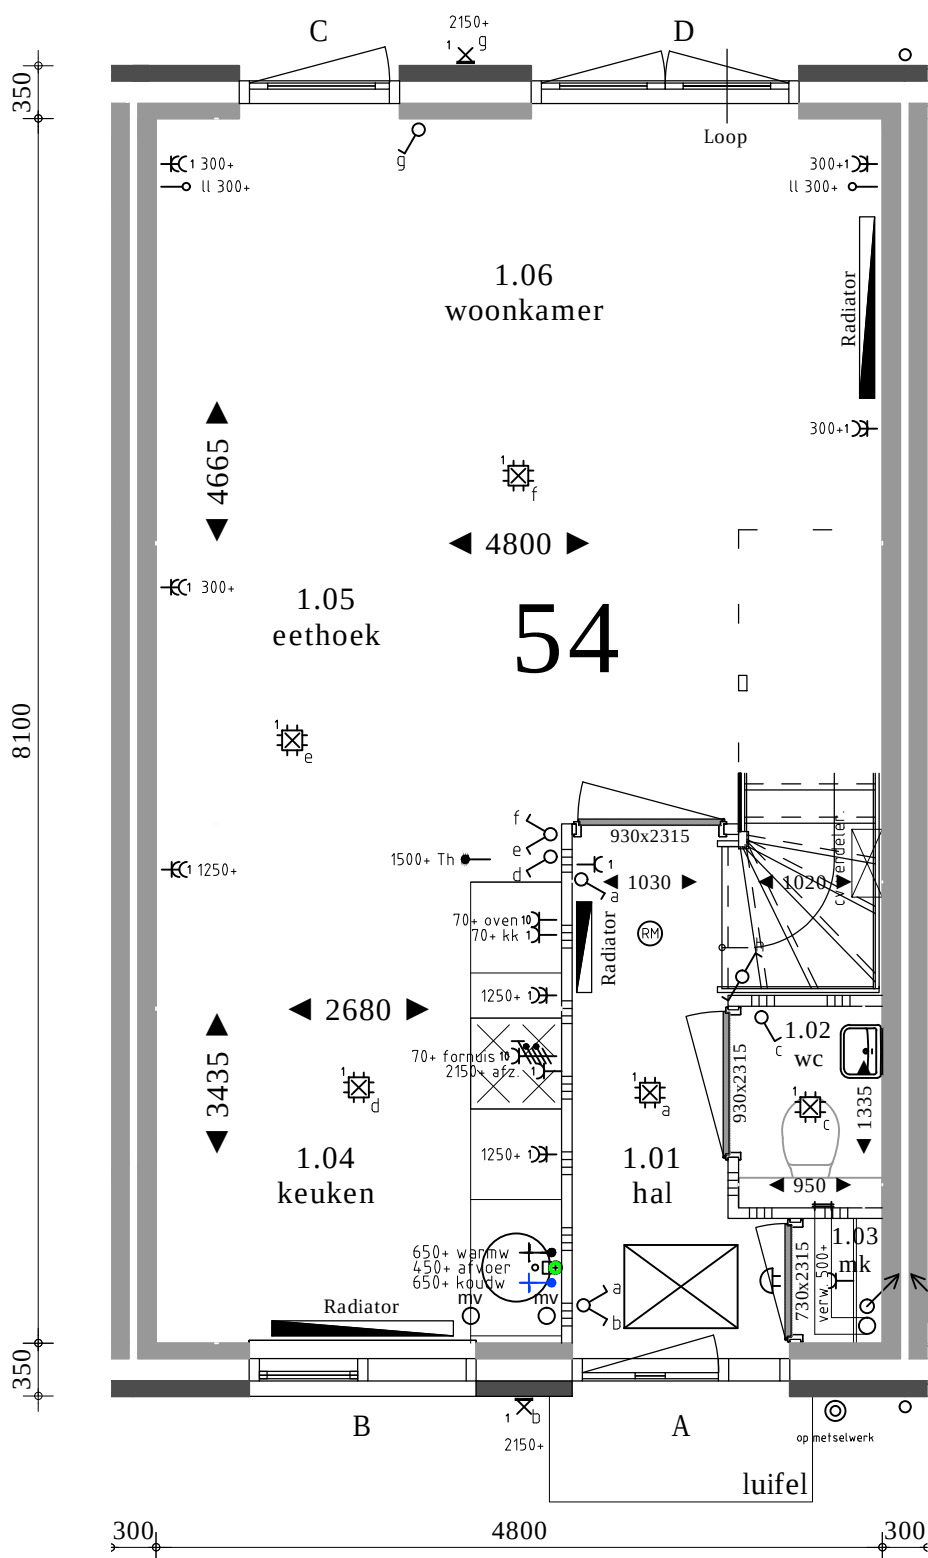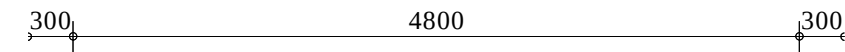

RENVOOI

⊙	Beldrukker
⌋	Schel
⌋	Enkele wandcontactdoos
⌋	Dubbele wandcontactdoos
⌋	Enkelpolige schakelaar
⌋	Wisselschakelaar
⌋	Serieschakelaar
⌋	Combi. schakelaar / wandcontd.
⌋	Loze leiding
⌋	Bedrade leiding
⌋	Thermostaat
⌋	CO ² sensor
⌋	Perilex aansluiting 2x230V
⌋	Centraaldoos met lichtpunt
⌋	Rookmelder type EI146; 230V
⌋	Cap Centraal aardingspunt
⌋	Aardingspunt metalen delen
⌋	Aarding badkamervloer
⌋	Buitenlichtpunt / wandlichtpunt
⌋	Lichtpunt (spot)

bnr 54

Koperstekening

formaat A3 staand

schaal 1:50

bouwnummer : **Blok 24 bwnr. 54 begane grond**

opdrachtgever : **Familie**

project : **Fase 3 Switi Amsterdam**

datum : **28-03-2018 BS**

gewijzigd :

a	-
b	-
c	-
d	-



Energieweg 17
4231 DJ Meerkkerk
tel: 0183 - 35 13 34
fax: 0183 - 35 29 76
info@bot-vdham.nl
www.bot-vdham.nl

RENVOOI



Beldrukker



Schel



Enkele wandcontactdoos



Dubbele wandcontactdoos



Enkelpolige schakelaar



Wisselschakelaar



Serieschakelaar



Combi. schakelaar / wandcontd.



Loze leiding



Bedrade leiding



Thermostaat



CO² sensor



Perilex aansluiting 2x230V



Centraaldoos met lichtpunt



Rookmelder type EI146; 230V



I-cap Centraal aardingspunt



Aardingspunt metalen delen




Aarding badkamervloer



Buitenlichtpunt / wandlichtpunt



Lichtpunt (spot)

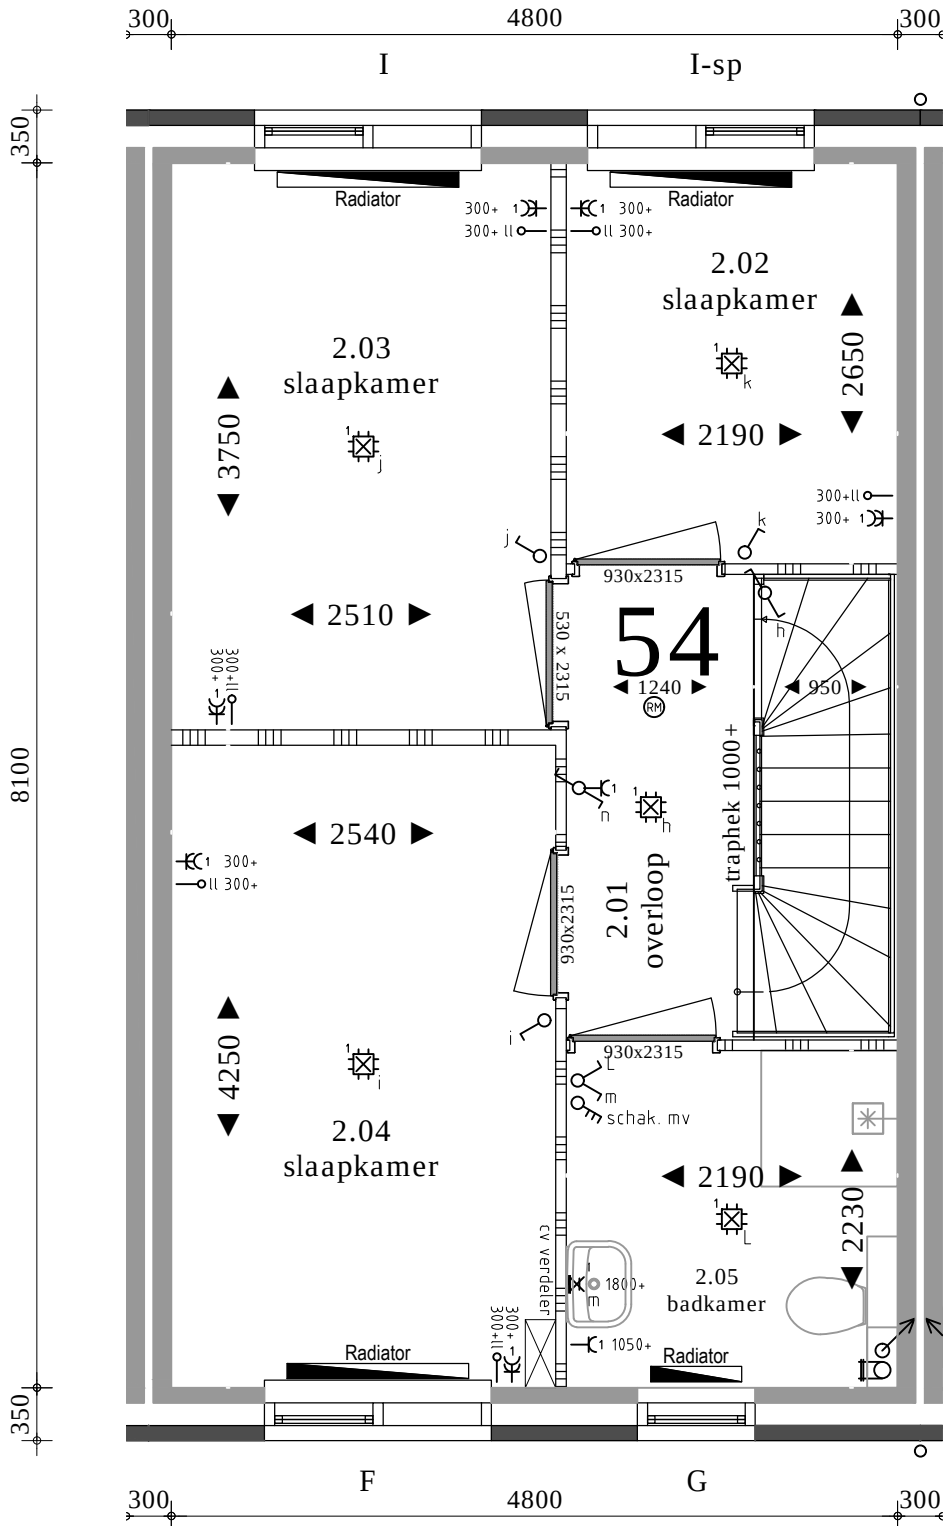

bnr 54

Koperstekening

formaat A3 staand
schaal 1:50

aannemersbedrijf



Bot & van der Ham b.v.

woningbouw
utiliteitswerken

Energieweg 17
4231 DJ Meerkkerk
tel: 0183 - 35 13 34
fax: 0183 - 35 29 76
info@bot-vdham.nl
www.bot-vdham.nl

bouwnummer	:	Blok 24 bwnr. 54 eerste verdieping
opdrachtgever	:	Familie
project	:	Fase 3 Switi Amsterdam
datum	:	28-03-2018 BS
gewijzigd	:	

a	-
b	-
c	-
d	-

RENVOOI



Beldrukker

Schel

Enkele wandcontactdoos

Dubbele wandcontactdoos

Enkelpolige schakelaar

Wisselschakelaar

Serieschakelaar

Combi. schakelaar / wandcontd.

Loze leiding

Bedrade leiding

Thermostaat

CO² sensor

Perilex aansluiting 2x230V

Centraaldoos met lichtpunt

Rookmelder type EI146; 230V


Centraal aardingspunt

Aardingspunt metalen delen

Aarding badkamervloer

Buitenlichtpunt / wandlichtpunt

Lichtpunt (spot)

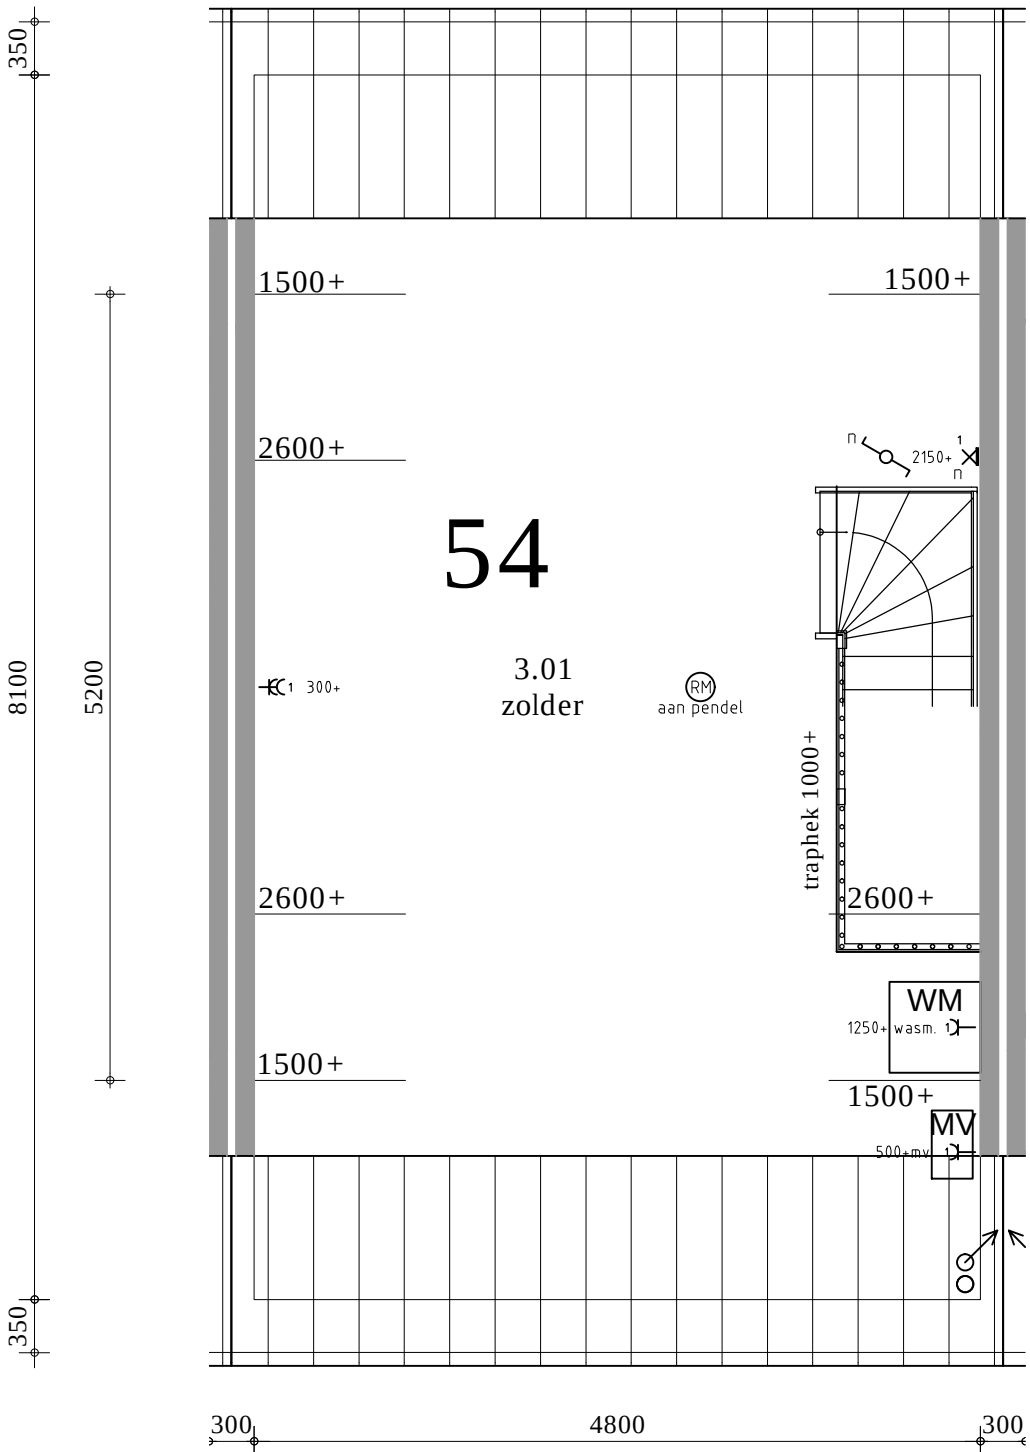

bnr 54

Koperstekening

formaat A3 staand

schaal 1:50

aannemersbedrijf

Bot & van der Ham

b.v.


woningbouw

utiliteitswerken


Energieweg 17
4231 DJ Meerkkerk
tel: 0183 - 35 13 34
fax: 0183 - 35 29 76
info@bot-vdham.nl
www.bot-vdham.nl

bouwnummer	:	Blok 24 bwnr. 54 tweede verdieping
opdrachtgever	:	Familie
project	:	Fase 3 Switi Amsterdam
datum	:	28-03-2018 BS
gewijzigd	:	

a	-
b	-
c	-
d	-

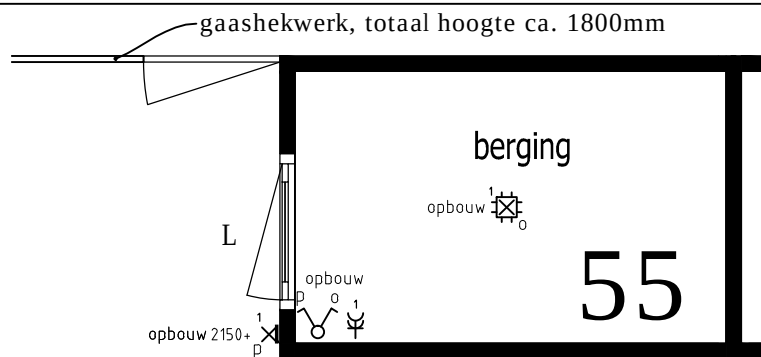

berging niet op werkelijke afstand van woning.

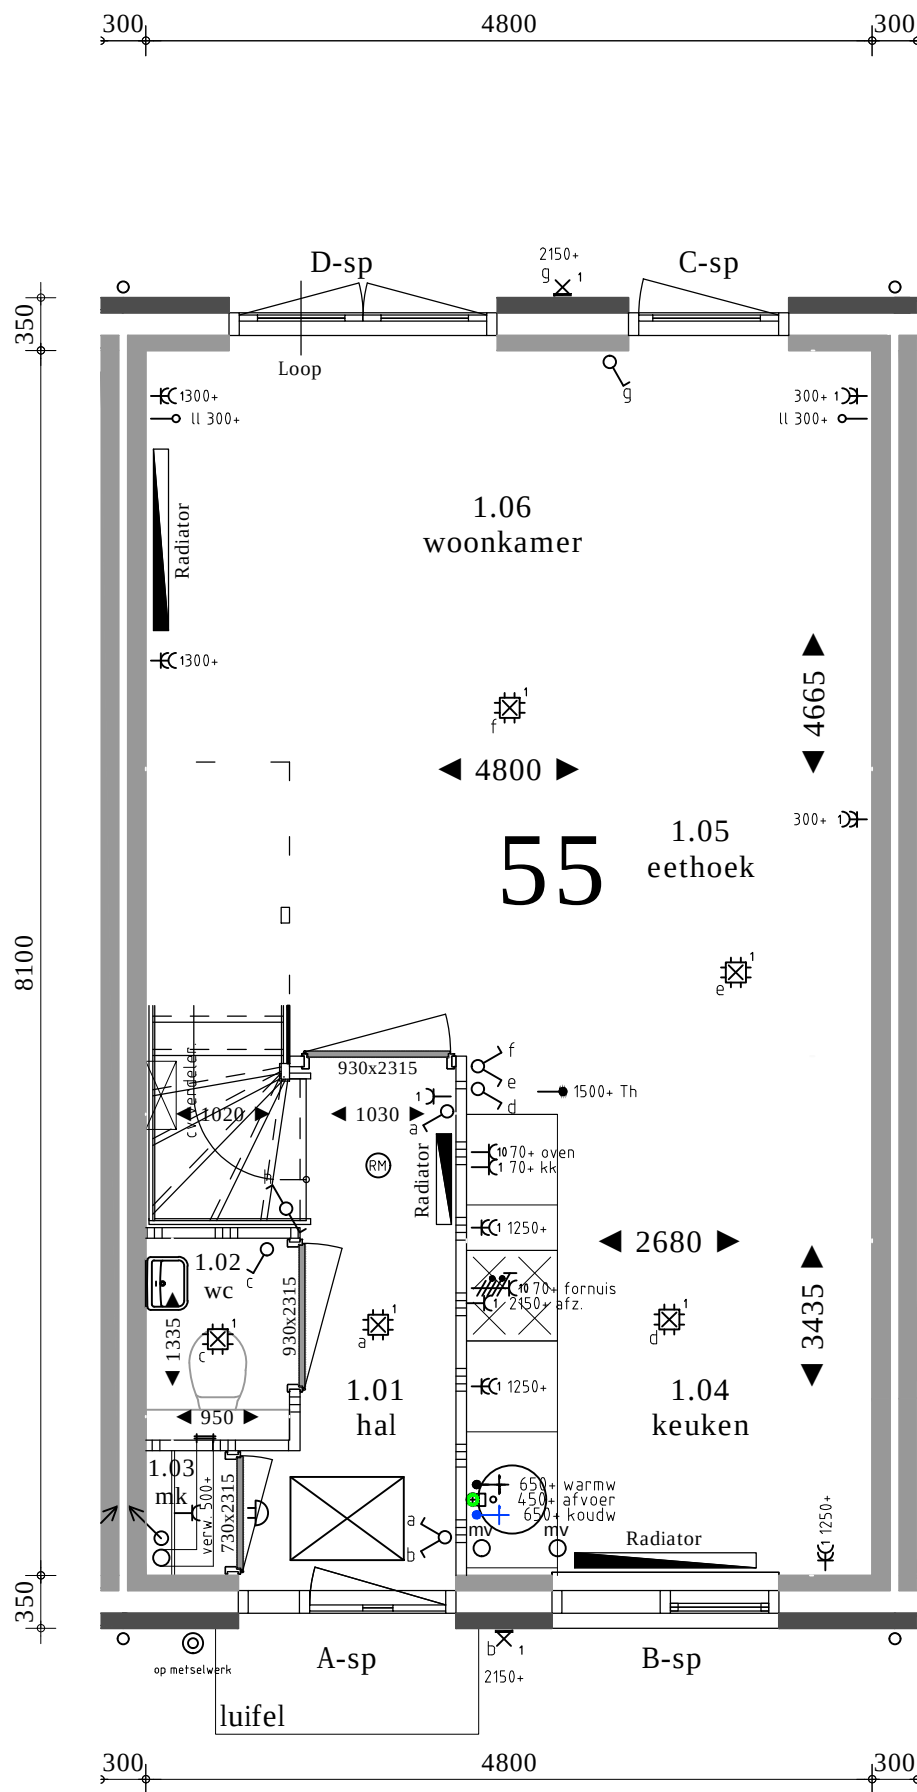

bnr 55

Koperstekening

formaat A3 staand
schaal 1:50



Energieweg 17
4231 DJ Meerkkerk
tel: 0183 - 35 13 34
fax: 0183 - 35 29 76
info@bot-vdham.nl
www.bot-vdham.nl

bouwnummer : Blok 24 bwnr. 55 begane grond
opdrachtgever : Familie
project : Fase 3 Switi Amsterdam
datum : 28-03-2018 BS
gewijzigd :

a	-
b	-
c	-
d	-

RENVOOI



Beldrukker

Schel

Enkele wandcontactdoos

Dubbele wandcontactdoos

Enkelpolige schakelaar

Wisselschakelaar

Serieschakelaar

Combi. schakelaar / wandcontd.

Loze leiding

Bedrade leiding

Thermostaat

CO² sensor

Perilex aansluiting 2x230V

Centraaldoos met lichtpunt

Rookmelder type EI146; 230V


Centraal aardingspunt

Aardingspunt metalen delen

Aarding badkamervloer

Buitenlichtpunt / wandlichtpunt

Lichtpunt (spot)

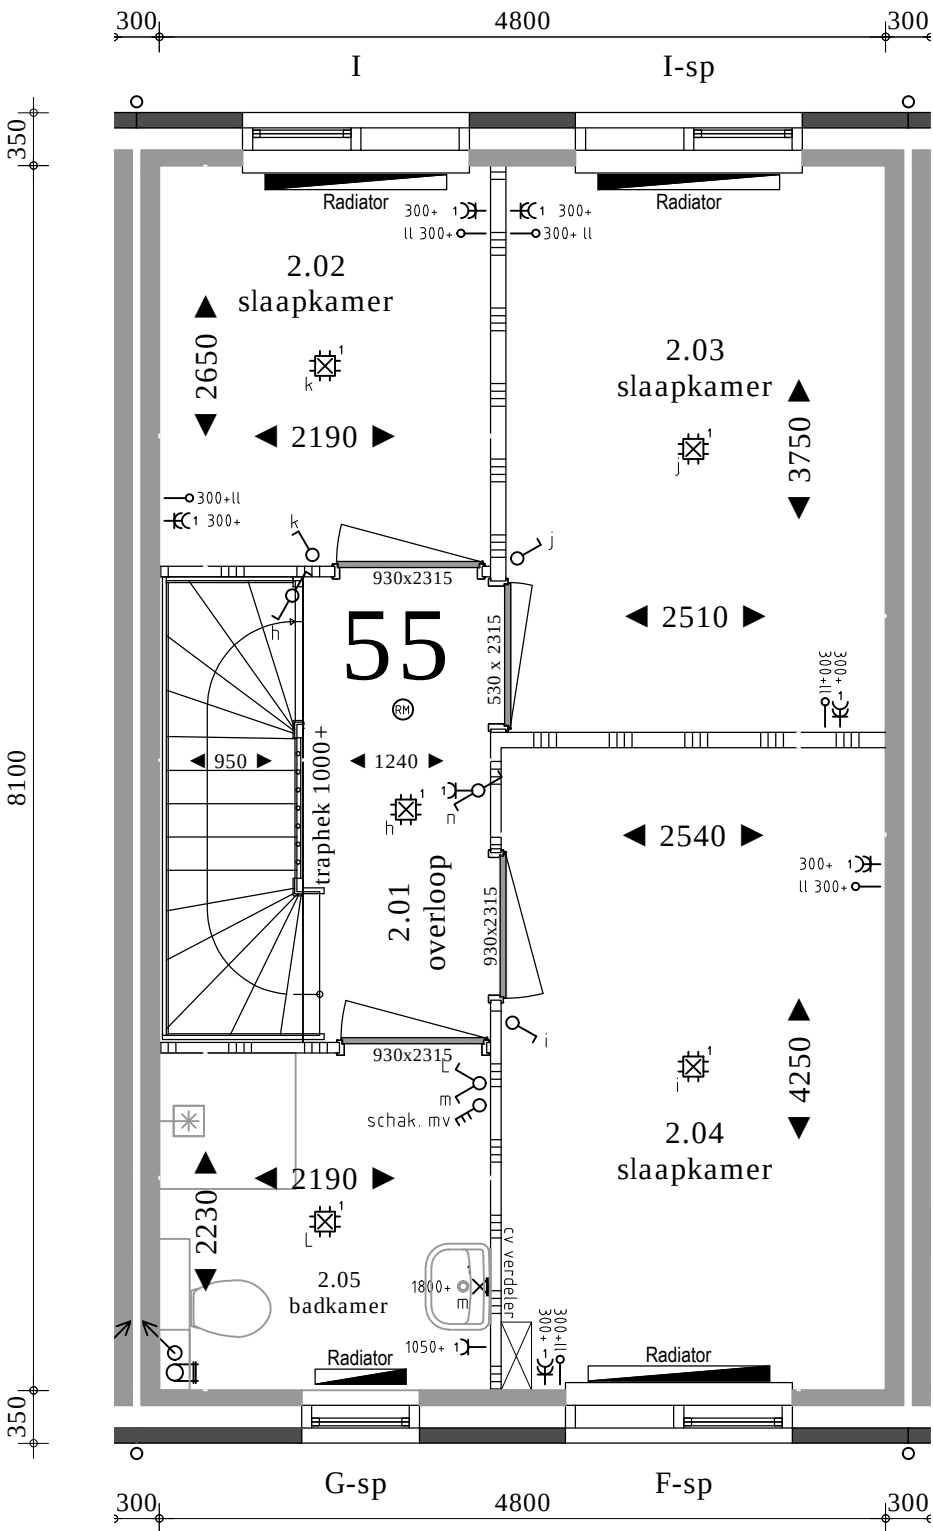

bnr 55

Koperstekening

formaat A3 staand
schaal 1:50

aannemersbedrijf



woningbouw
utiliteitswerken


van der Ham

b.v.


Energieweg 17
4231 DJ Meerkkerk
tel: 0183 - 35 13 34
fax: 0183 - 35 29 76
info@bot-vdham.nl
www.bot-vdham.nl

bouwnummer	:	Blok 24 bwnr. 55 eerste verdieping
opdrachtgever	:	Familie
project	:	Fase 3 Switi Amsterdam
datum	:	28-03-2018 BS
gewijzigd	:	

a	-
b	-
c	-
d	-

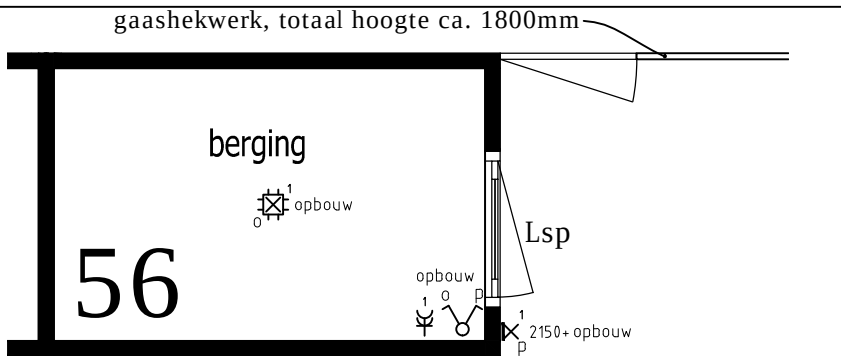

berging niet op werkelijke afstand van woning.

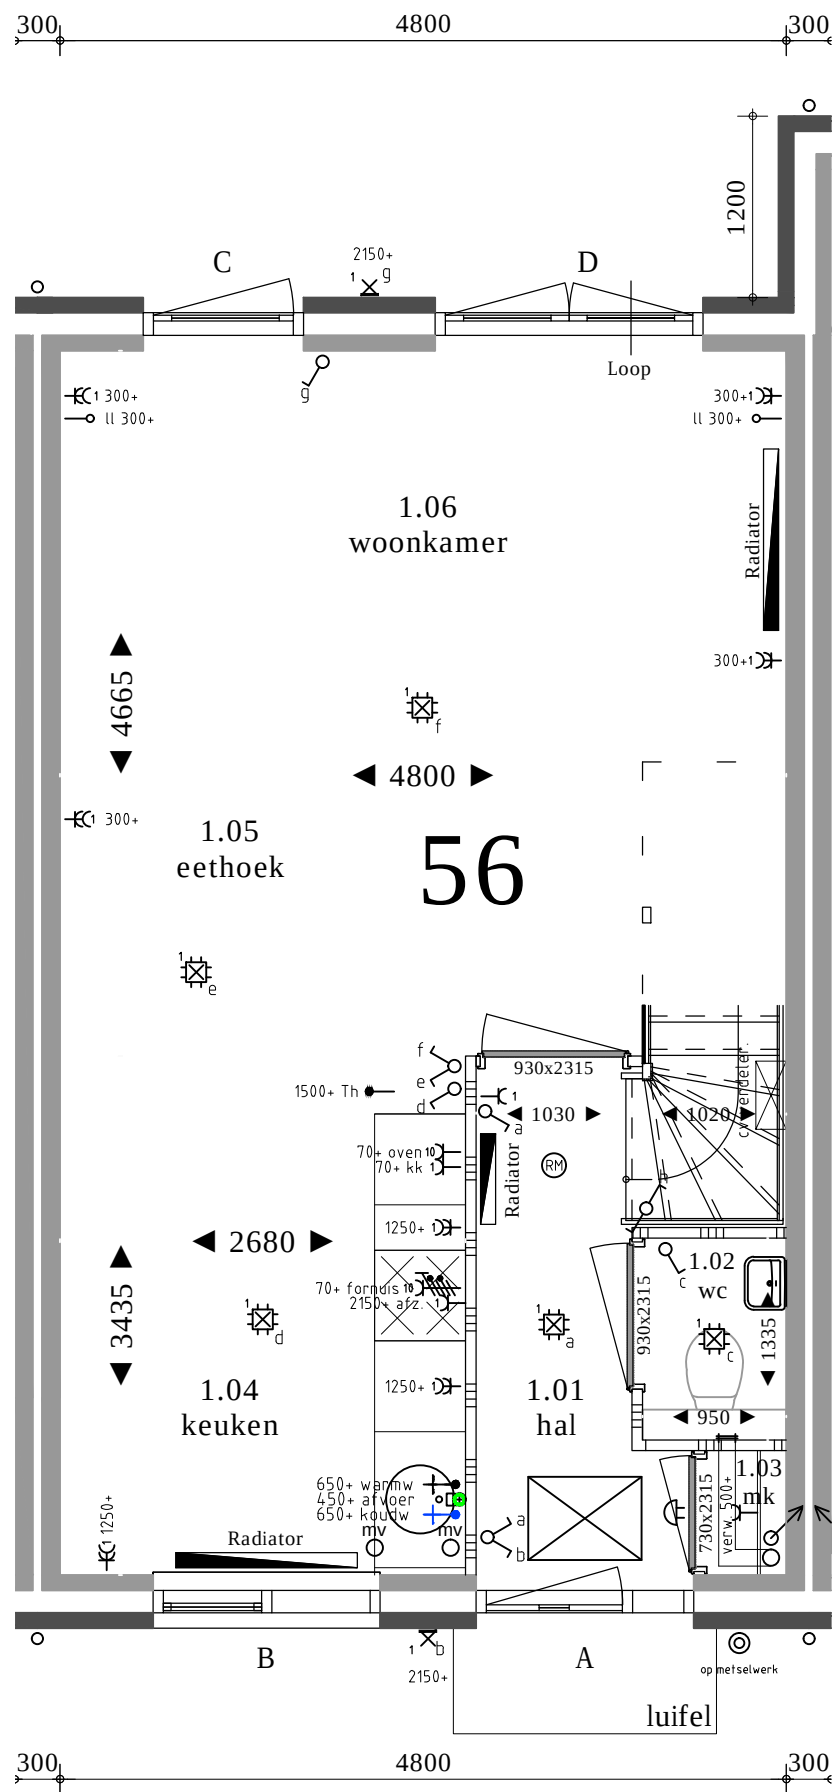

RENVOOI

Beldrukker

Schel

Enkele wandcontactdoos

Dubbele wandcontactdoos

Enkelpolige schakelaar

Wisselschakelaar

Serieschakelaar

Combi. schakelaar / wandcontd.

Loze leiding

Bedrade leiding

Thermostaat

CO² sensor

Perilex aansluiting 2x230V

Centraaldoos met lichtpunt

Rookmelder type EI146; 230V

Centraal aardingspunt

Aardingspunt metalen delen

Aarding badkamervloer

Buitenlichtpunt / wandlichtpunt

Lichtpunt (spot)

bnr 56

Koperstekening

formaat A3 staand

schaal 1:50

aannemersbedrijf

Bot & van der Ham b.v.

woningbouw

utiliteitswerken

Energieweg 17
4231 DJ Meerkkerk
tel: 0183 - 35 13 34
fax: 0183 - 35 29 76
info@bot-vdham.nl
www.bot-vdham.nl

bouwnummer	:	Blok 24 bwnr. 56 begane grond
opdrachtgever	:	Familie
project	:	Fase 3 Switi Amsterdam
datum	:	28-03-2018 BS
gewijzigd	:	

a	-
b	-
c	-
d	-

RENVOOI



Beldrukker



Schel



Enkele wandcontactdoos



Dubbele wandcontactdoos



Enkelpolige schakelaar



Wisselschakelaar



Serieschakelaar



Combi. schakelaar / wandcontd.



Loze leiding



Bedrade leiding



Thermostaat



CO² sensor



Perilex aansluiting 2x230V



Centraaldoos met lichtpunt



Rookmelder type EI146; 230V



I-cap Centraal aardingspunt



Aardingspunt metalen delen




Aarding badkamervloer



Buitenlichtpunt / wandlichtpunt



Lichtpunt (spot)

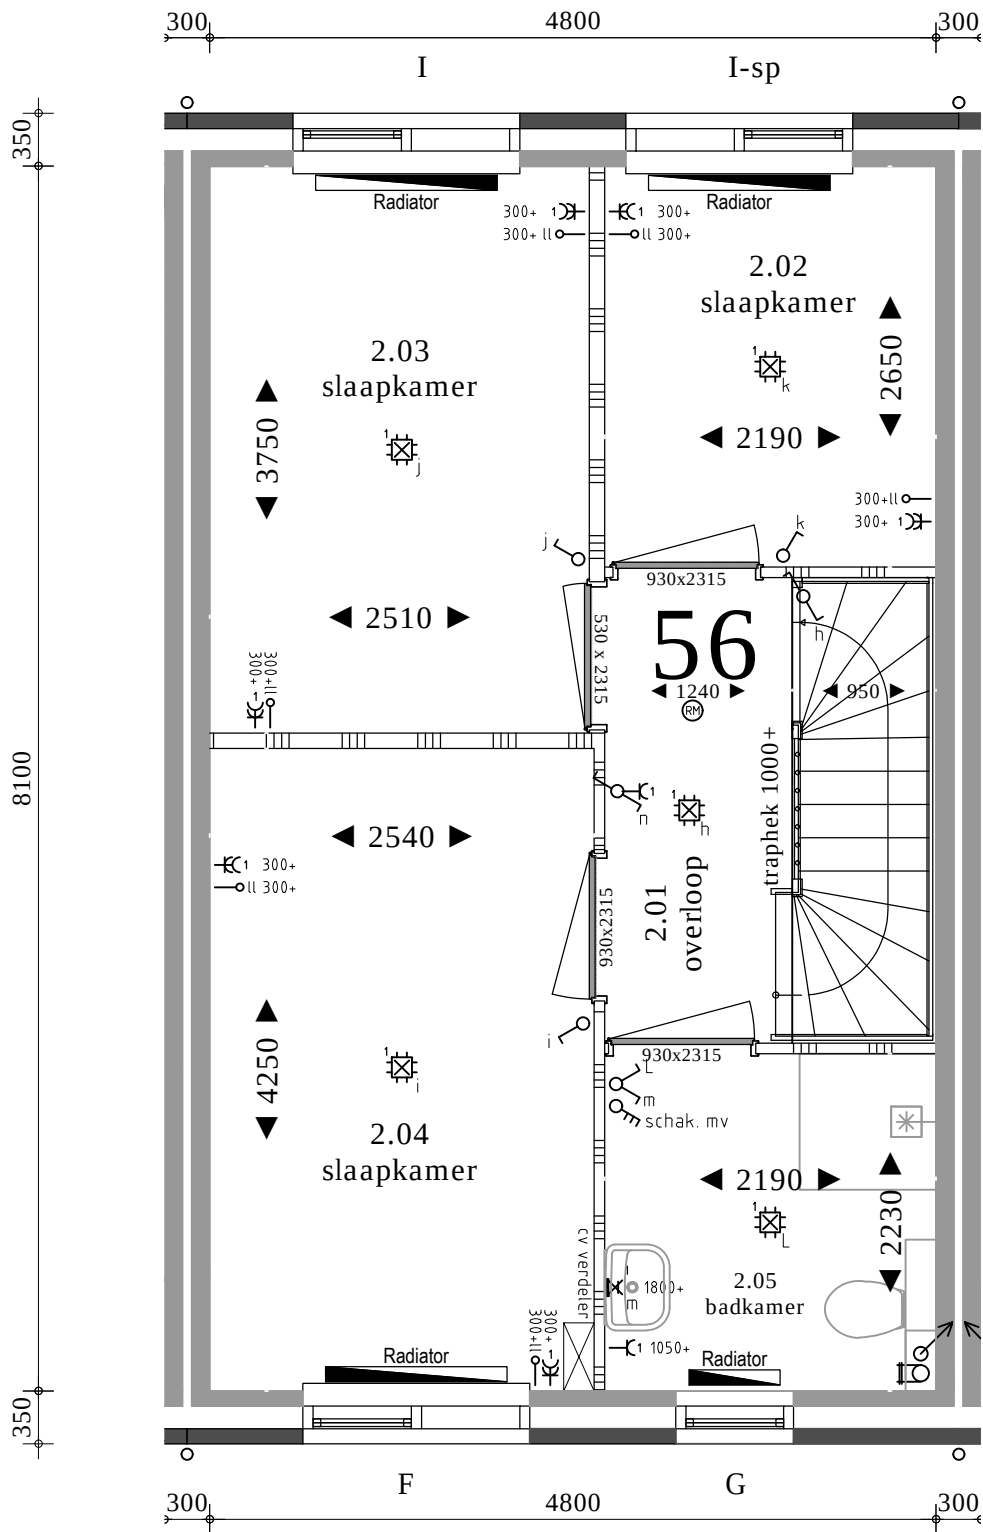

bnr 56

Koperstekening

formaat A3 staand

schaal 1:50

aannemersbedrijf



Bot & van der Ham b.v.

woningbouw

utiliteitswerken

Energieweg 17
4231 DJ Meerkkerk
tel: 0183 - 35 13 34
fax: 0183 - 35 29 76
info@bot-vdham.nl
www.bot-vdham.nl

bouwnummer	:	Blok 24 bwnr. 56 eerste verdieping
opdrachtgever	:	Familie
project	:	Fase 3 Switi Amsterdam
datum	:	28-03-2018 BS
gewijzigd	:	

a	-
b	-
c	-
d	-

RENVOOI



Beldrukker

Schel

Enkele wandcontactdoos

Dubbele wandcontactdoos

Enkelpolige schakelaar

Wisselschakelaar

Serieschakelaar

Combi. schakelaar / wandcontd.

Loze leiding

Bedrade leiding

Thermostaat

CO² sensor

Perilex aansluiting 2x230V

Centraaldoos met lichtpunt

Rookmelder type EI146; 230V


Centraal aardingspunt

Aardingspunt metalen delen

Aarding badkamervloer

Buitenlichtpunt / wandlichtpunt

Lichtpunt (spot)

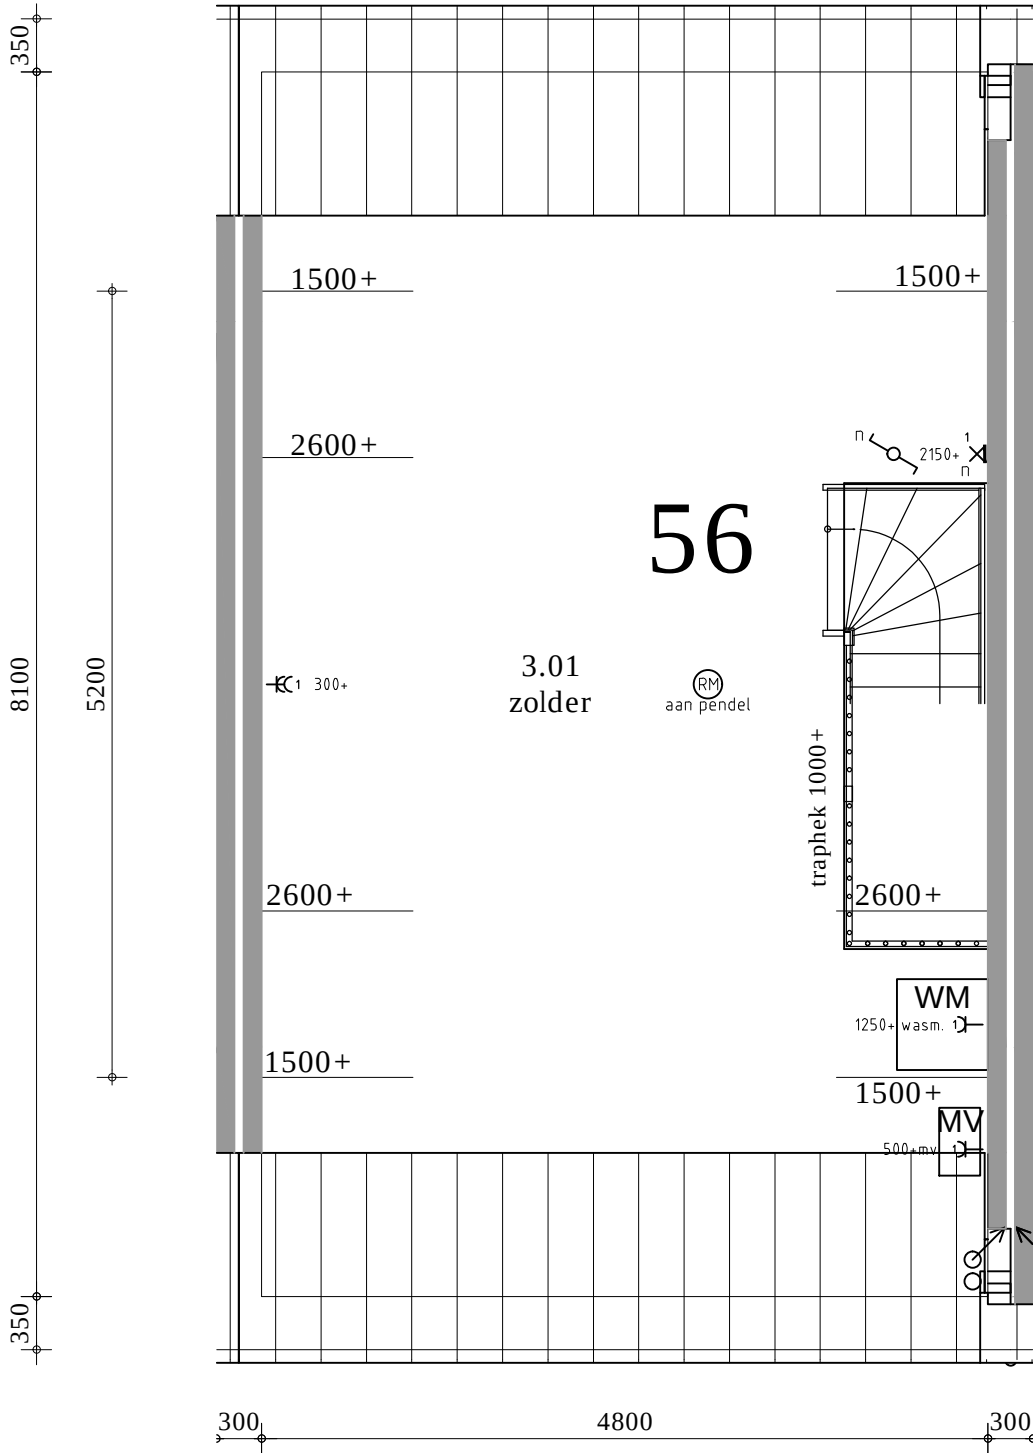

bnr 56

Koperstekening

formaat A3 staand


schaal 1:50



Energieweg 17
4231 DJ Meerkkerk
tel: 0183 - 35 13 34
fax: 0183 - 35 29 76
info@bot-vdham.nl
www.bot-vdham.nl

bouwnummer	:	Blok 24 bwnr. 56 tweede verdieping
opdrachtgever	:	Familie
project	:	Fase 3 Switi Amsterdam
datum	:	28-03-2018 BS
gewijzigd	:	

a	-
b	-
c	-
d	-

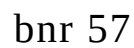

	Beldrukker
	Schel
	Enkele wandcontactdoos
	Dubbele wandcontactdoos
	Enkelpolige schakelaar
	Wisselschakelaar
	Serieschakelaar
	Combi. schakelaar / wandcontd.
	Loze leiding
	Bedrade leiding
	Thermostaat
	CO ² sensor
	Perilex aansluiting 2x230V
	Centraaldoos met lichtpunt
	Rookmelder type EI146; 230V
	Centraal aardingspunt
	Aardingspunt metalen delen
	Aarding badkamervloer
	Buitenlichtpunt / wandlichtpunt
	Lichtpunt (spot)

aannemersbedrijf

Bot & van der Ham b.v.

woningbouw
utiliteitswerken

bouwnummer : **Blok 24 bwnr. 57 begane grond**

opdrachtgever : **Familie**

project : **Fase 3 Switi Amsterdam**

datum : **28-03-2018 BS**

gewijzigd :

a	-
---	---

a	-
b	-
c	-
d	-

Deze tekening is indicatief, hier kunnen geen rechten aan worden ontleend.

RENVOOI



Beldrukker

Schel

Enkele wandcontactdoos

Dubbele wandcontactdoos

Enkelpolige schakelaar

Wisselschakelaar

Serieschakelaar

Combi. schakelaar / wandcontd.

Loze leiding

Bedrade leiding

Thermostaat

CO² sensor

Perilex aansluiting 2x230V

Centraaldoos met lichtpunt

Rookmelder type EI146; 230V


Centraal aardingspunt

Aardingspunt metalen delen

Aarding badkamervloer

Buitenlichtpunt / wandlichtpunt

Lichtpunt (spot)

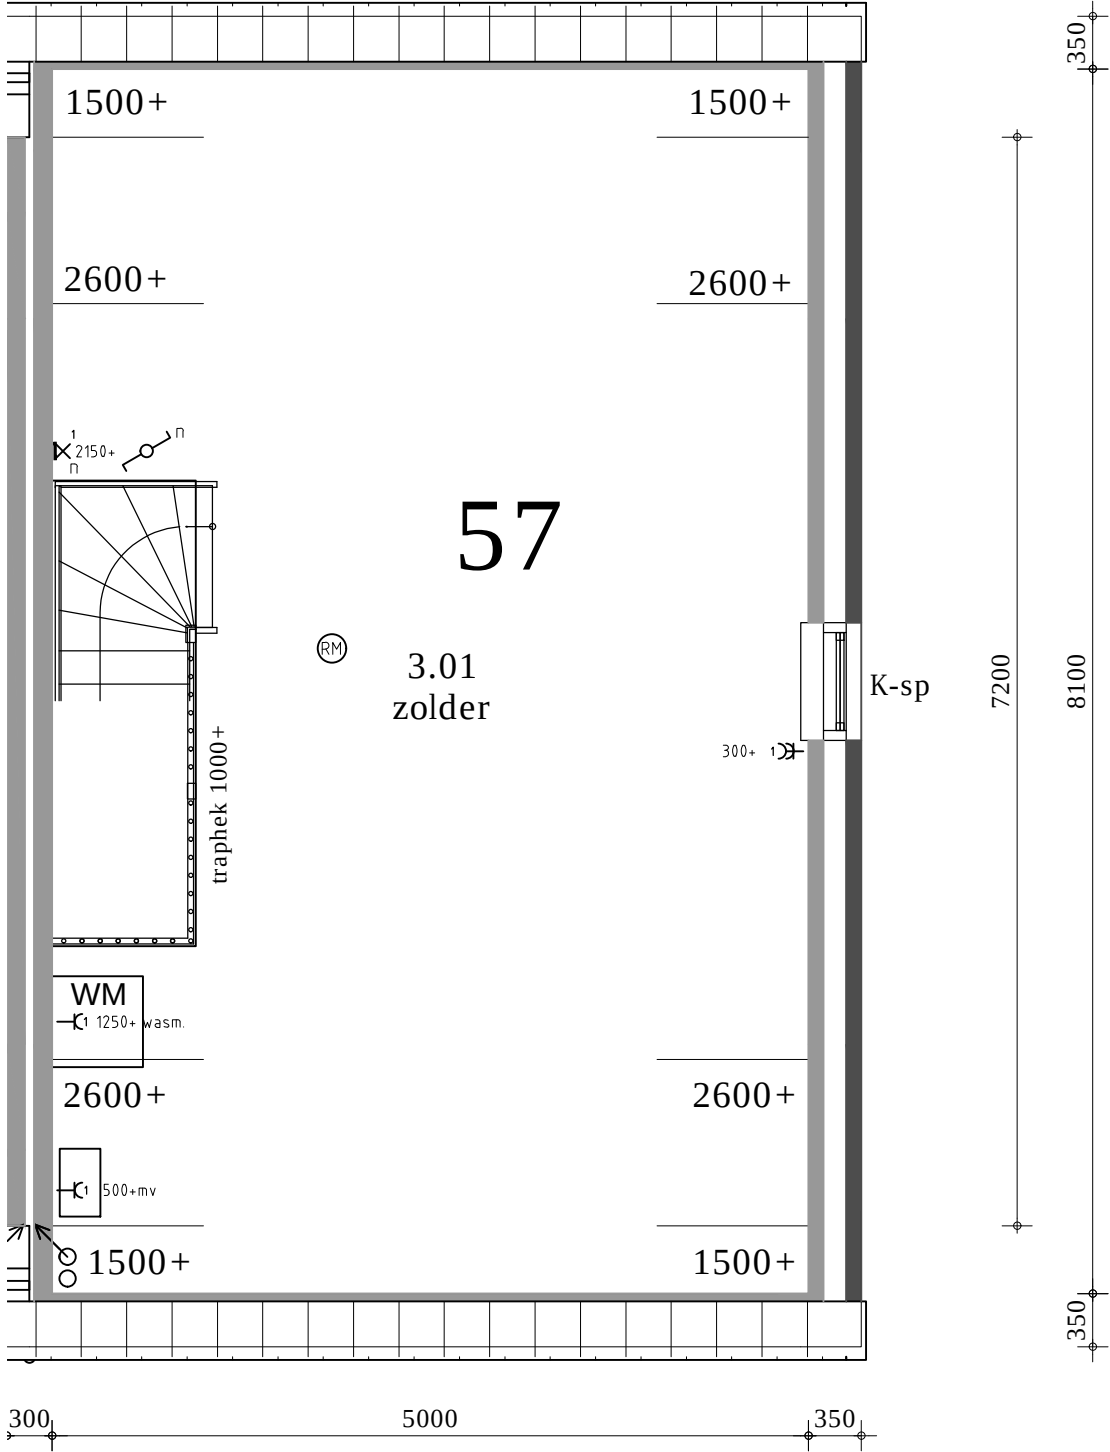

bnr 57

Koperstekening

formaat A3 staand
schaal 1:50



Energieweg 17
4231 DJ Meerkkerk
tel: 0183 - 35 13 34
fax: 0183 - 35 29 76
info@bot-vdham.nl
www.bot-vdham.nl

bouwnummer	:	Blok 24 bwnr. 57 tweede verdieping
opdrachtgever	:	Familie
project	:	Fase 3 Switi Amsterdam
datum	:	28-03-2018 BS
gewijzigd	:	

a	-
b	-
c	-
d	-