

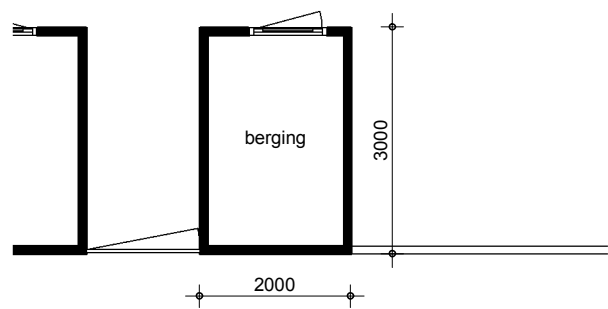


Bergingen



Metselwerk (tpv kavels: 10,23,29,30,36,49,58 en 59)

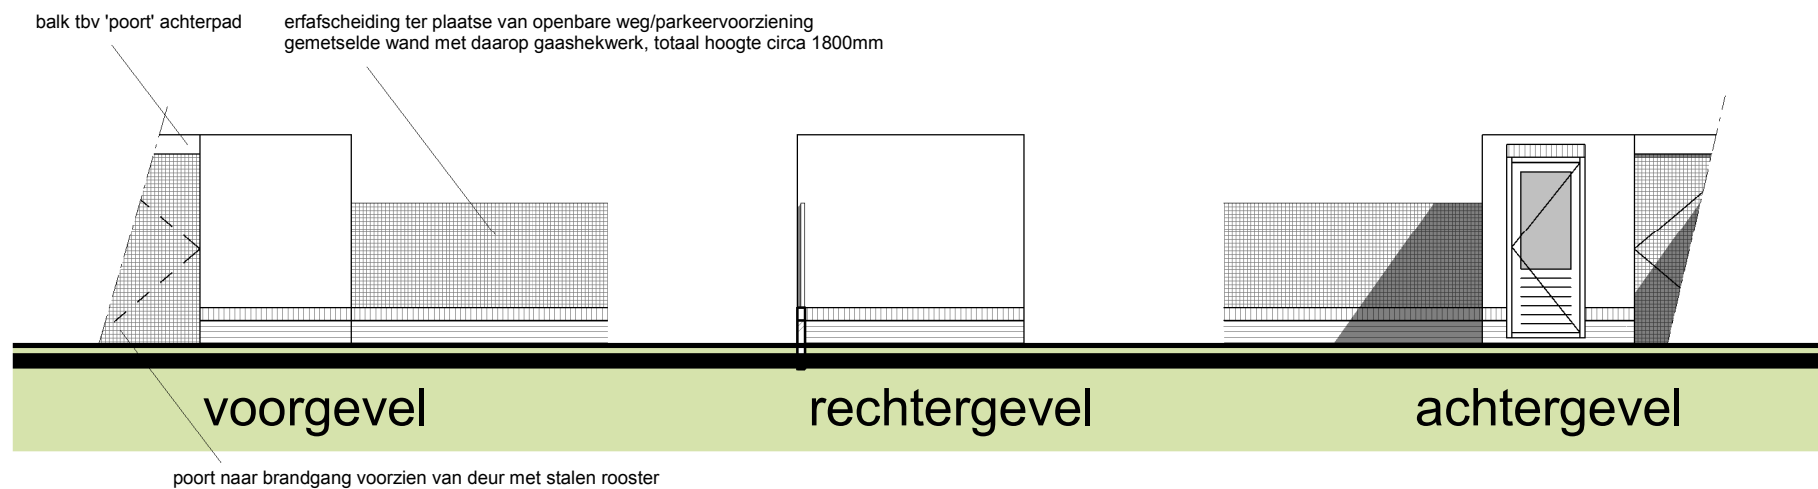



begane grond

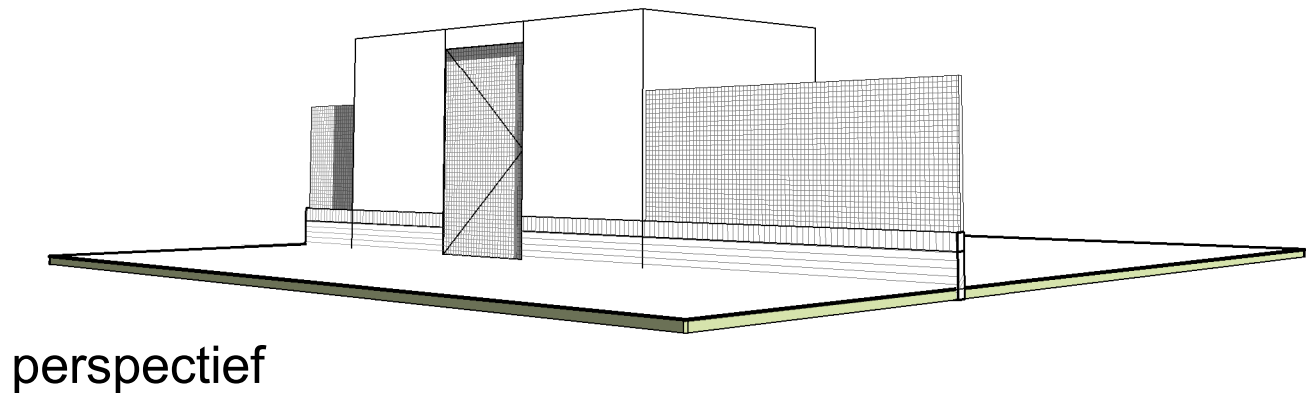

Hout (tpv overige kavels)

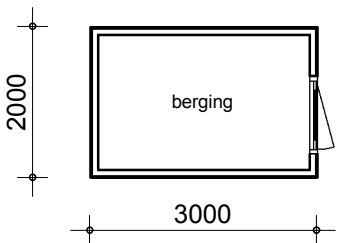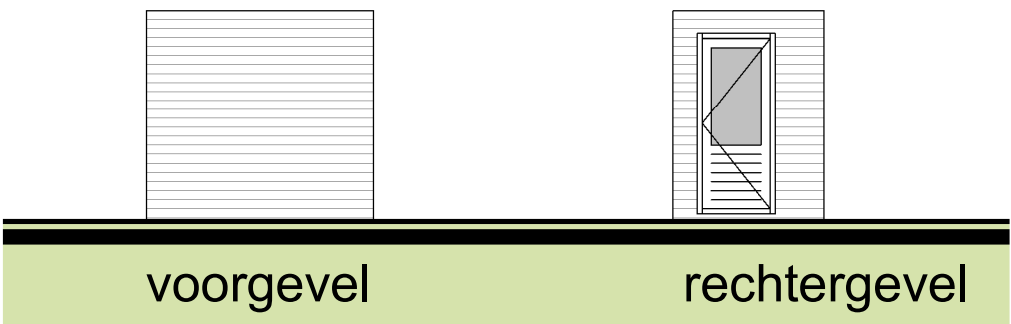

begane grond

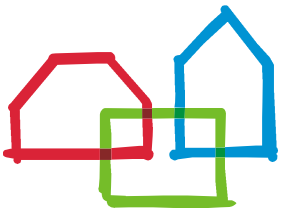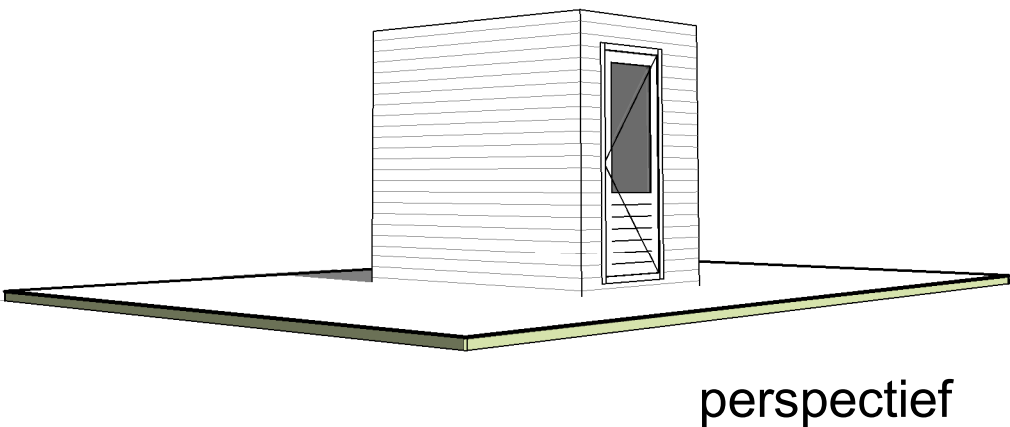

brummelhuis
mijn idee van wonen

www.brummelhuis.nl
Tel. 038 - 7501930
Grote Voort 221
8041 BK Zwolle