


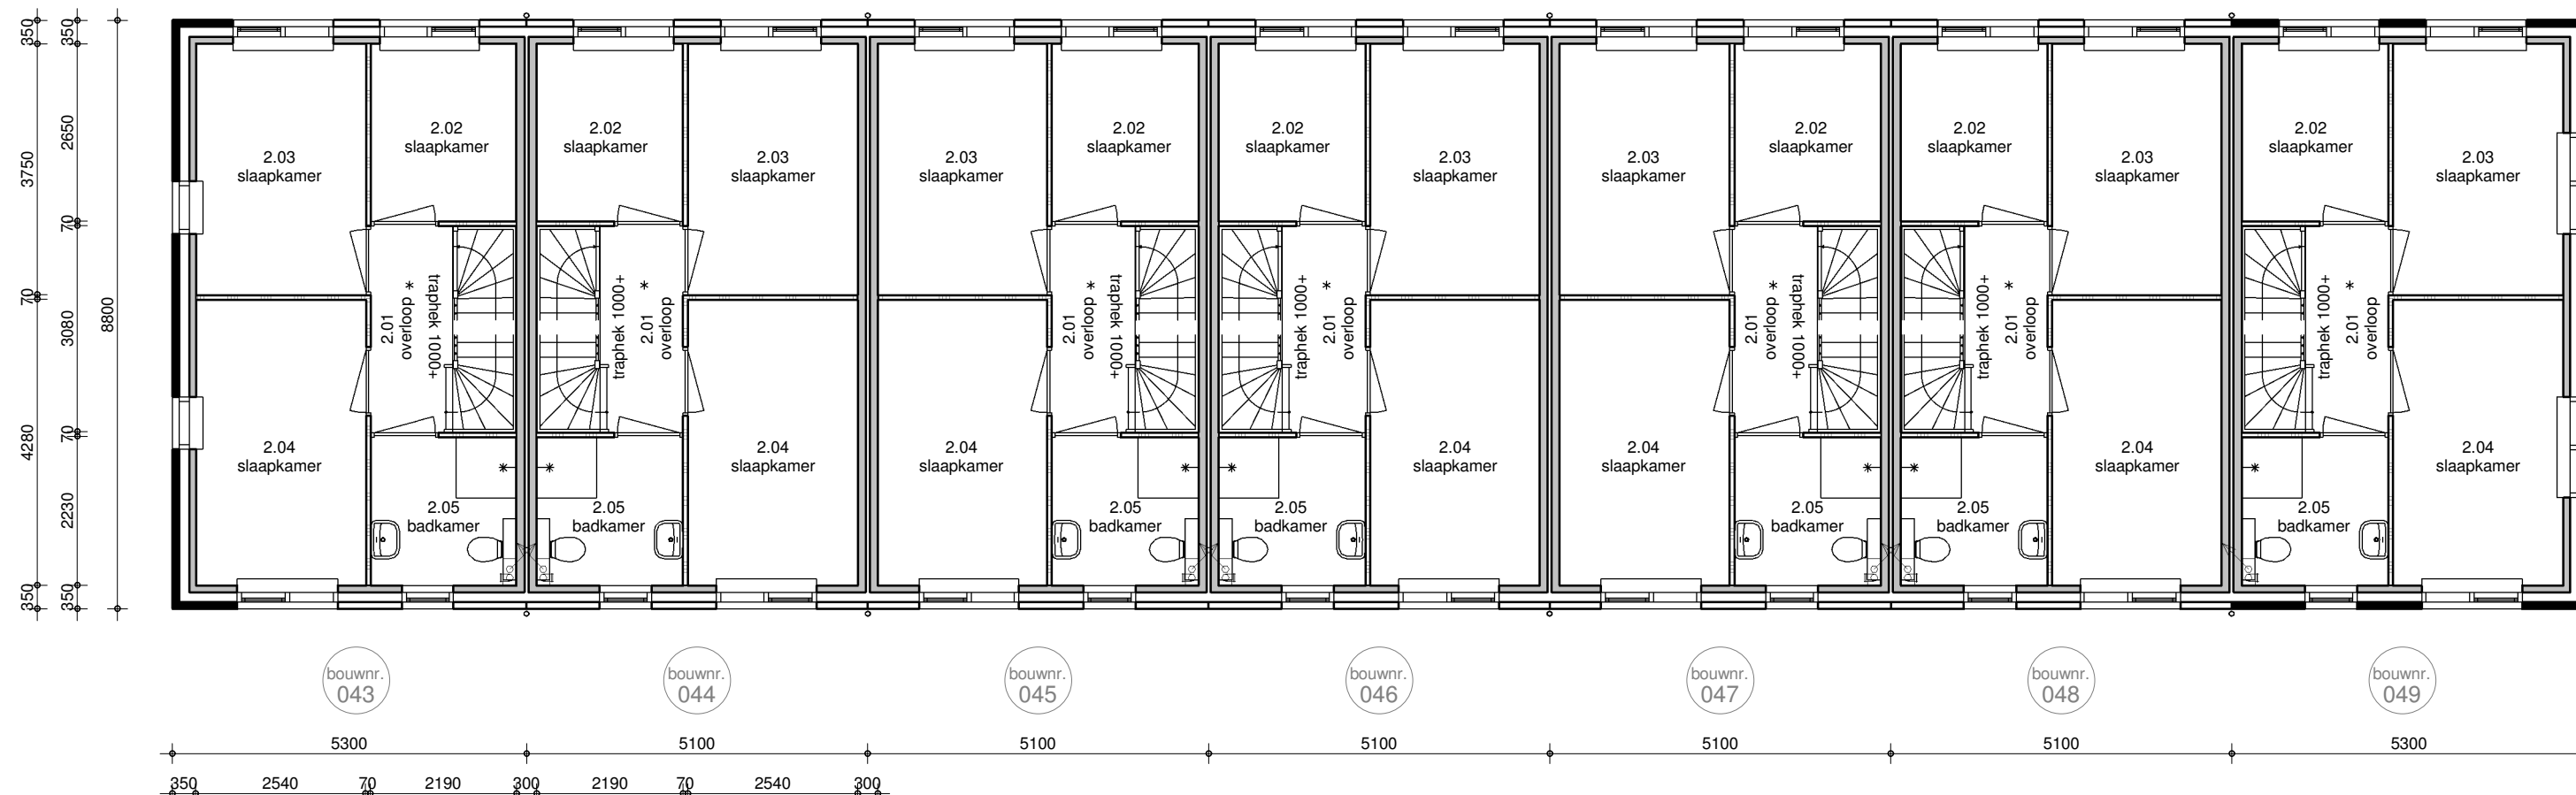
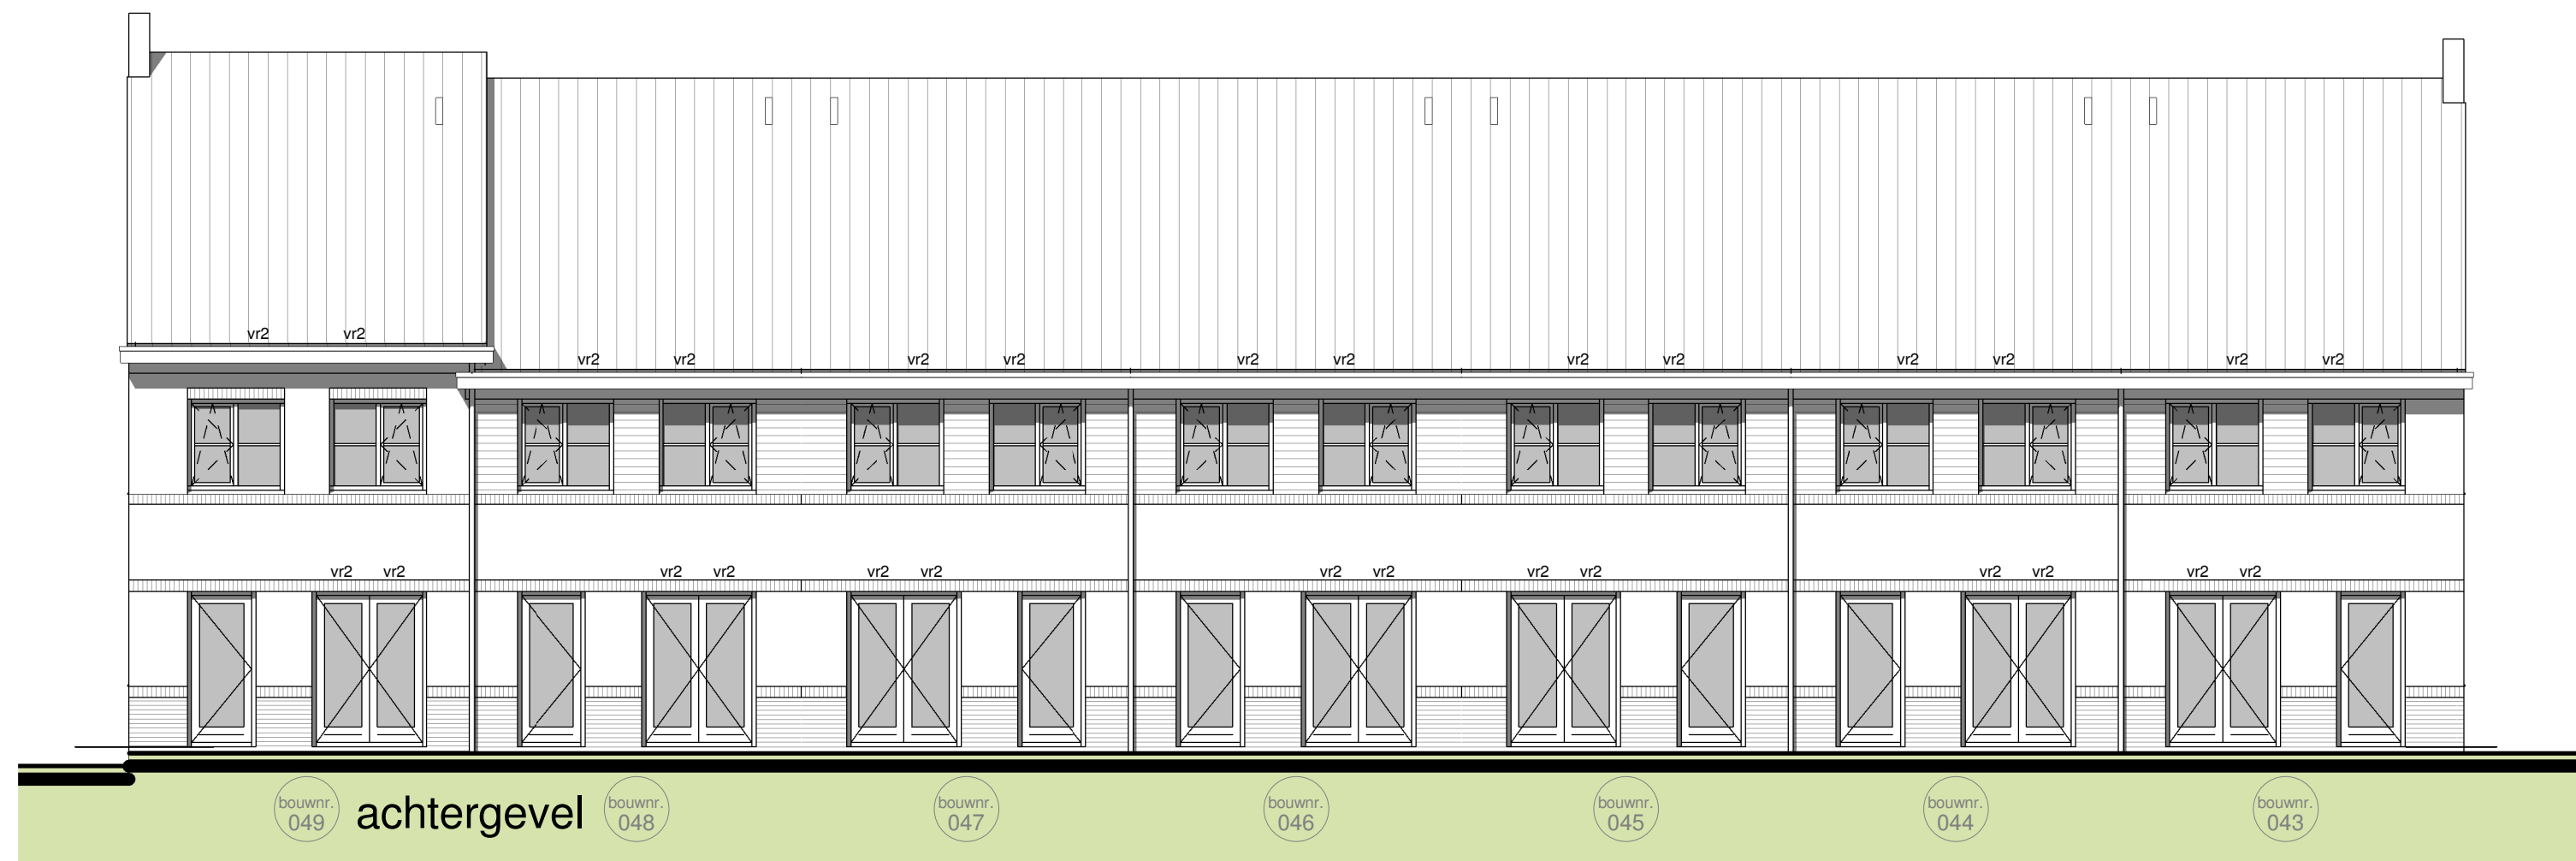
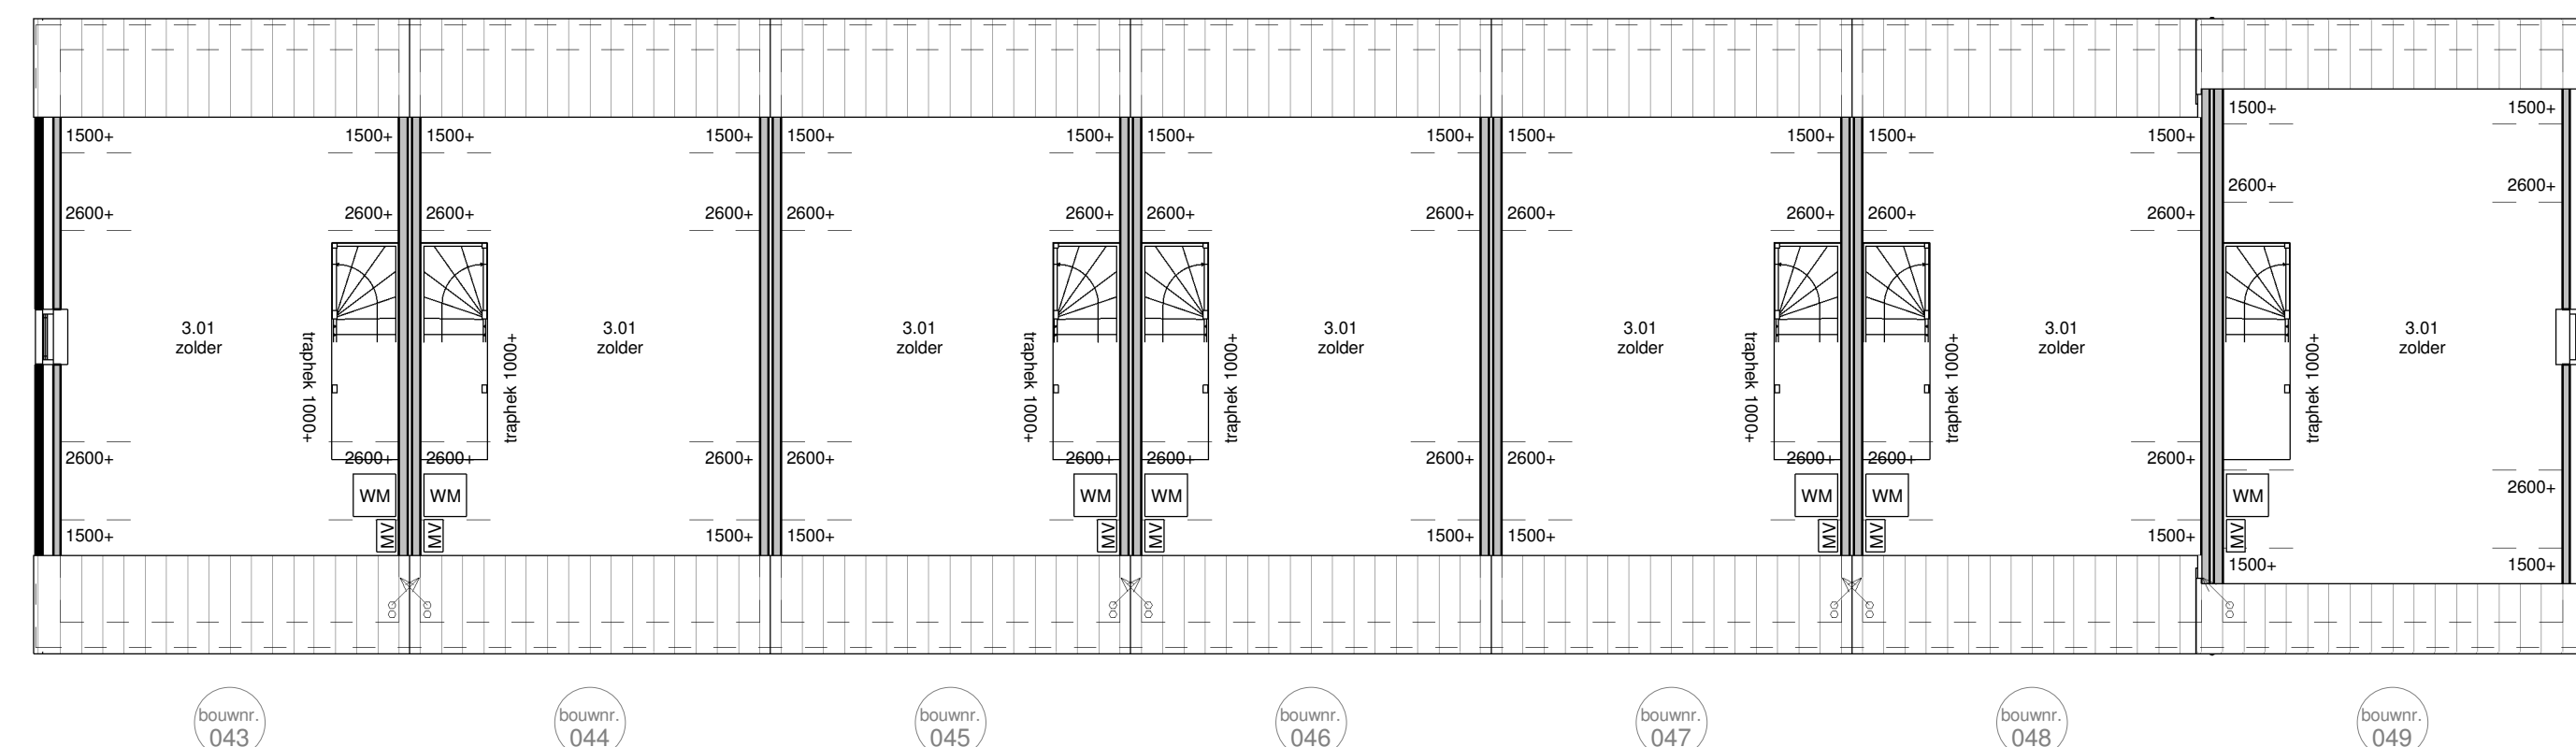


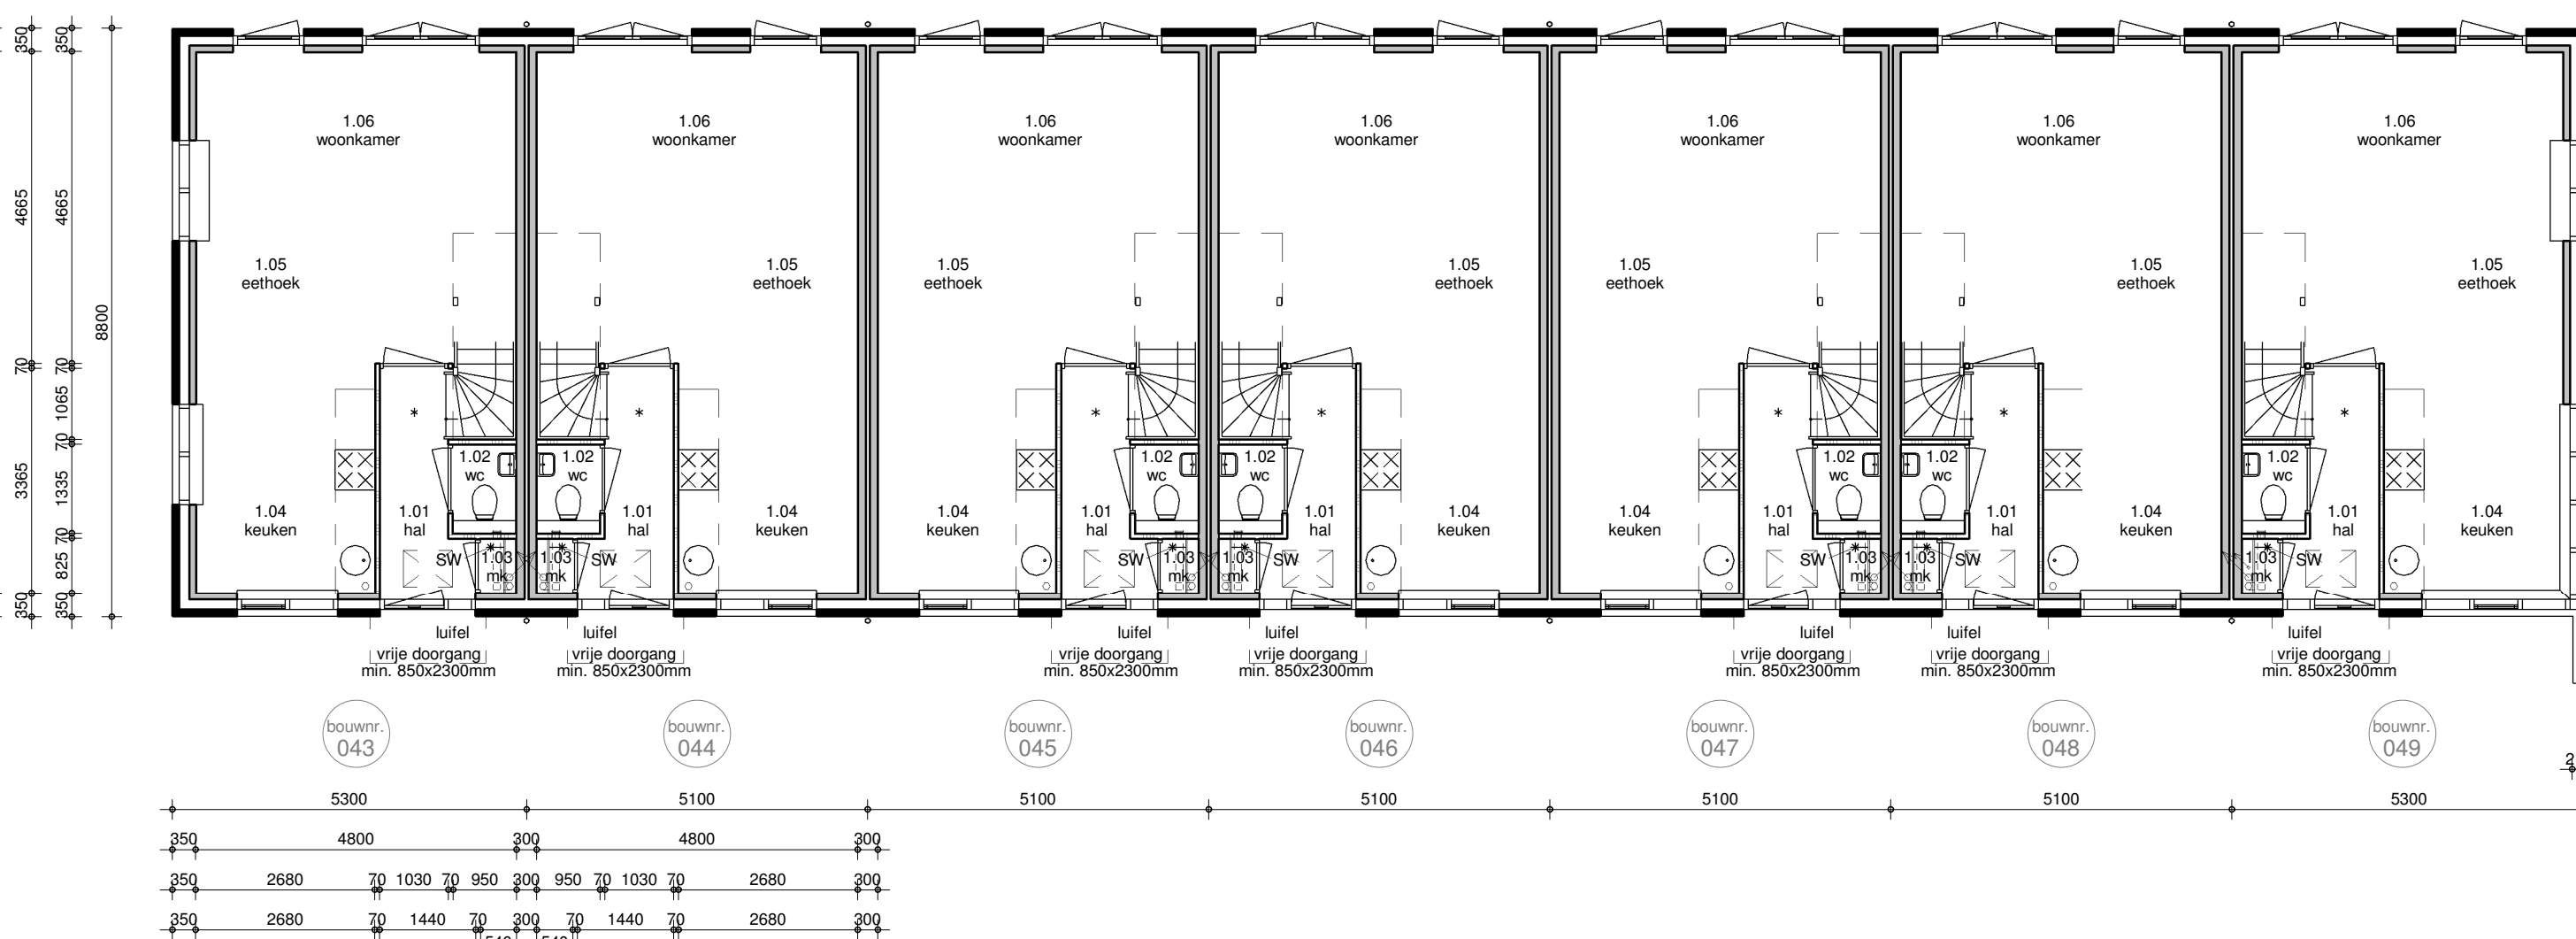

eerste verdieping

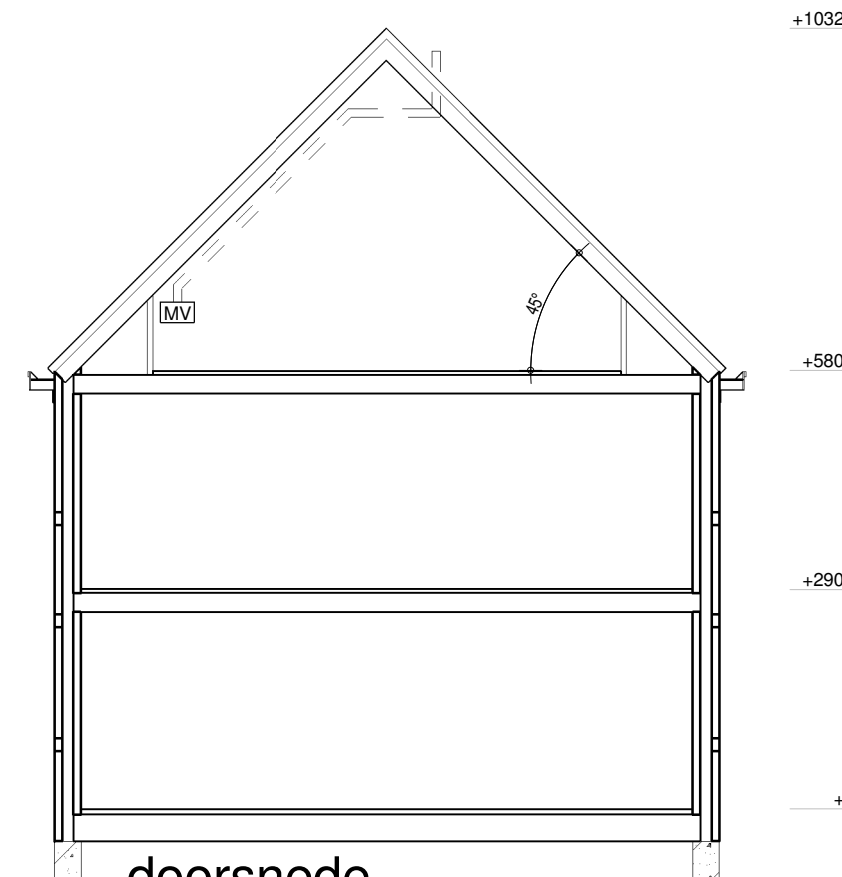

begane grond

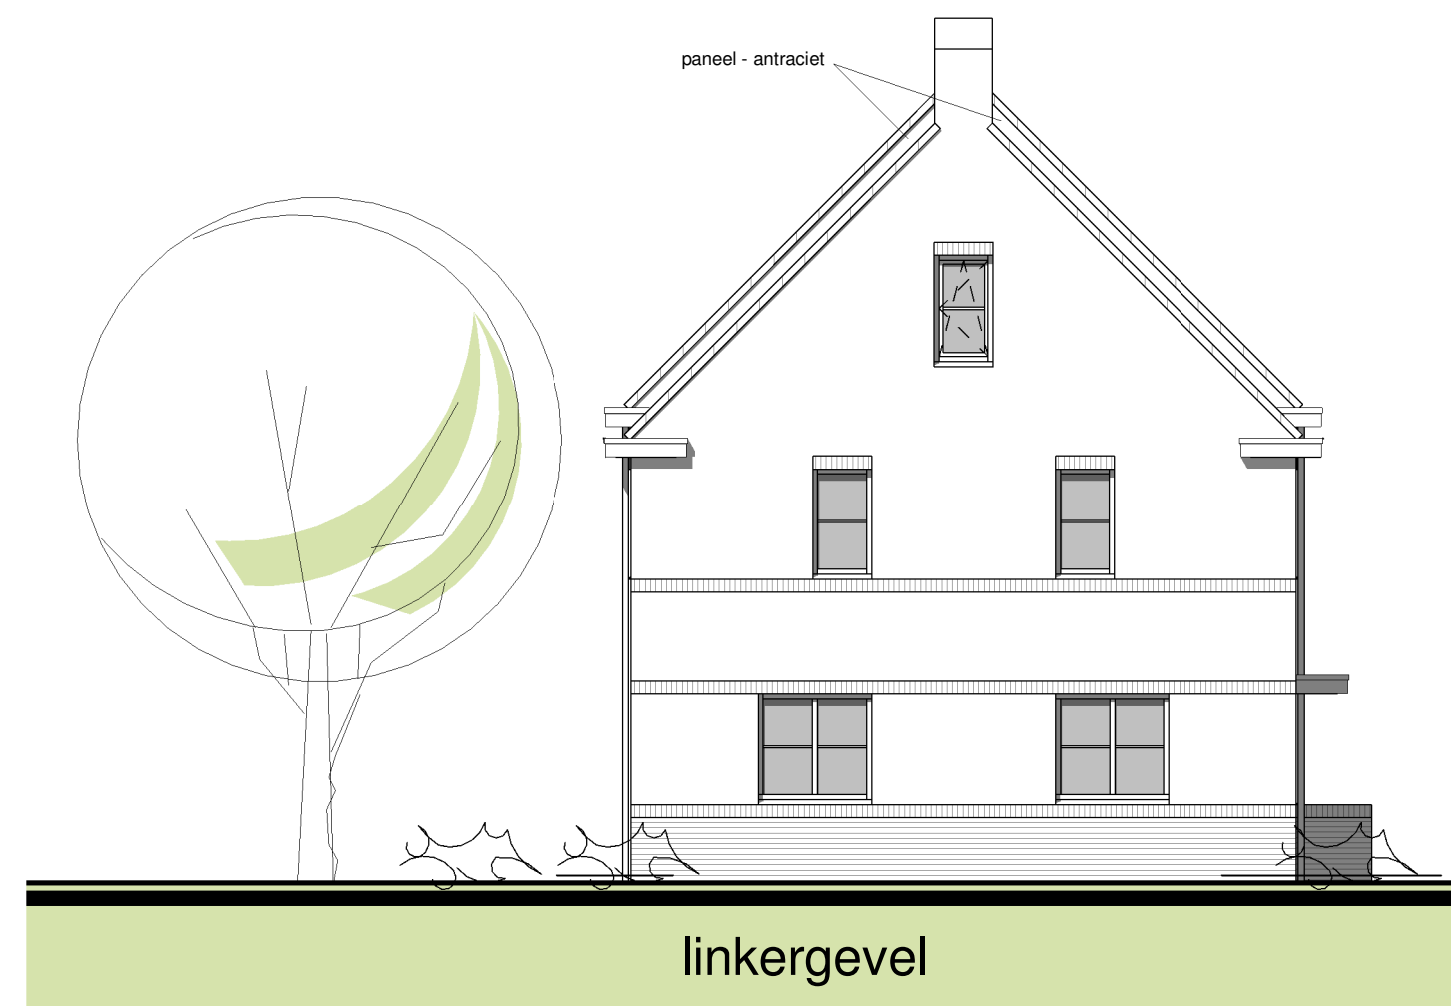

doorsnede



perspectieven

THUIS **IN** BOUWEN .NL



**brummelhuis**  
mijn idee van wonen

www.brummelhuis.nl  
Tel. 038 - 7501930  
Grote Voort 221  
8041 BK Zwolle

opdrachtgever :  
:  
:  
project : nieuw te bouwen woning plan "Switi - Fase 2B" te Amsterdam  
blok 07 / bouwnummers 043 t/m 049  
tekeningnummer : B1  
gewijzigd : a 06-06-2016 rs d g  
b e h  
c f i

werknr.: 12004-07  
tekenaar: rs  
getekend: 24-05-2016