


22.405 optie vergroten badkamer

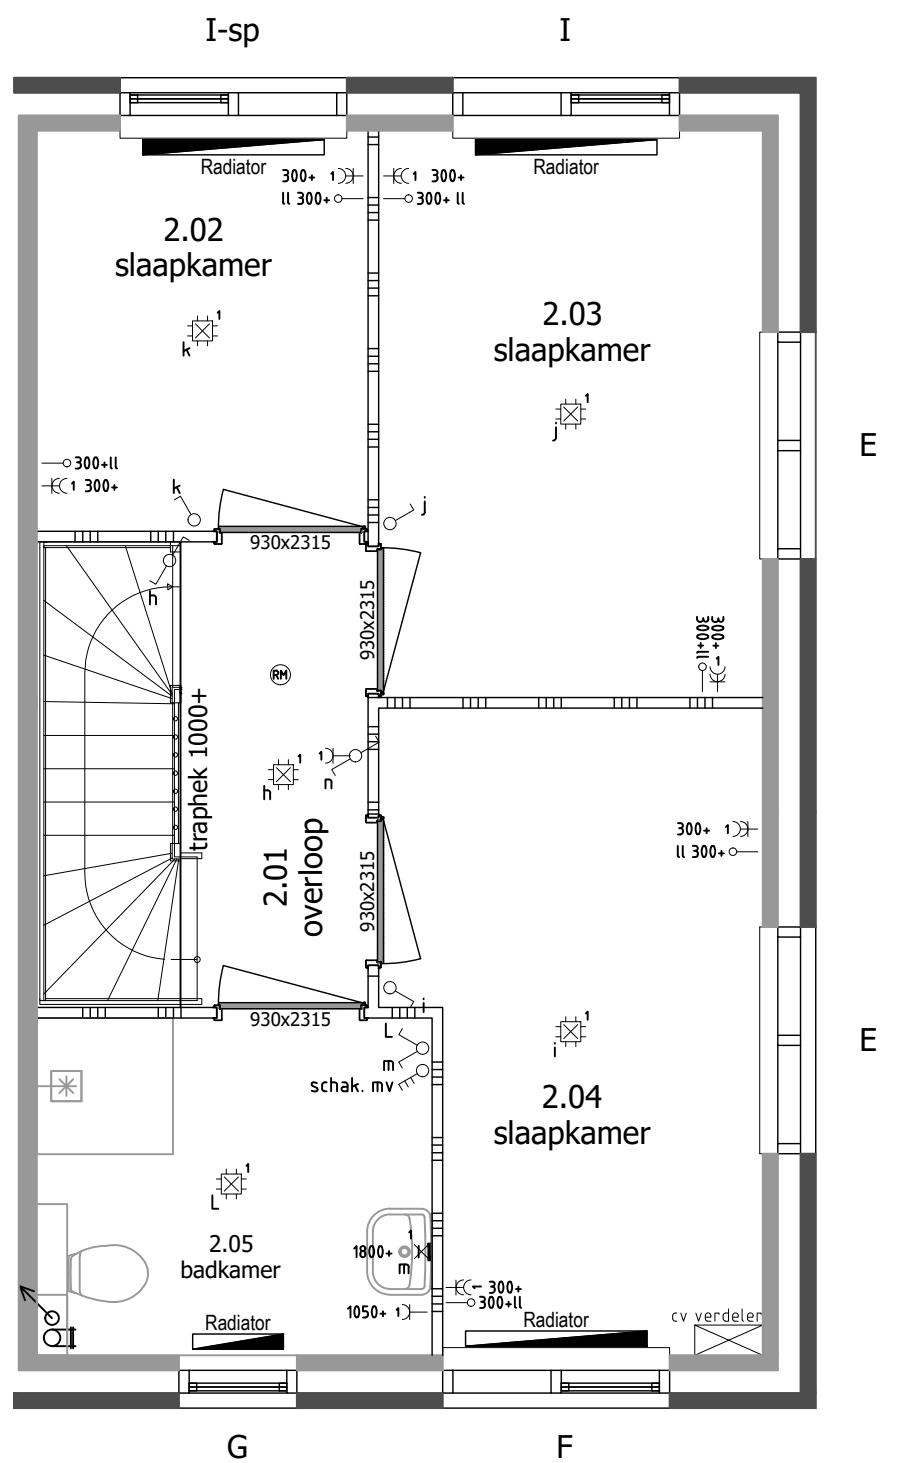

22.405 optie vergroten badkamer

Optie: Vergroten badkamer

# Koperstekening

formaat A3 stand

schaal 1:50



Energieweg 17  
4231 DJ Meerkerk  
tel: 0183 - 35 13 34  
fax: 0183 - 35 29 76  
info@bot-vdham.nl  
www.bot-vdham.nl