


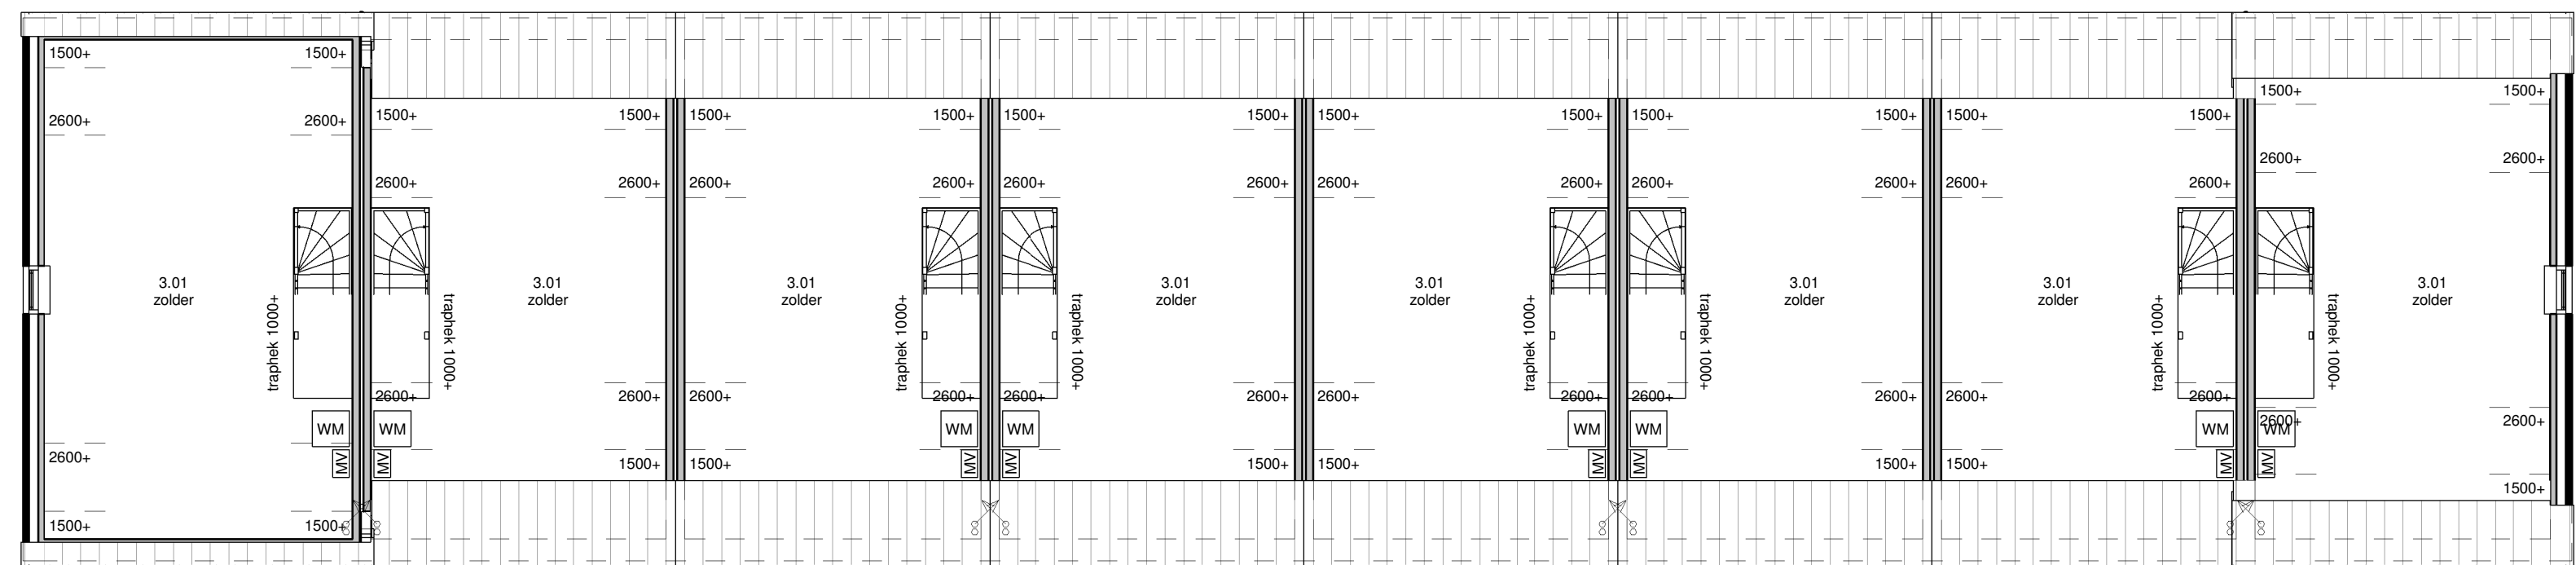


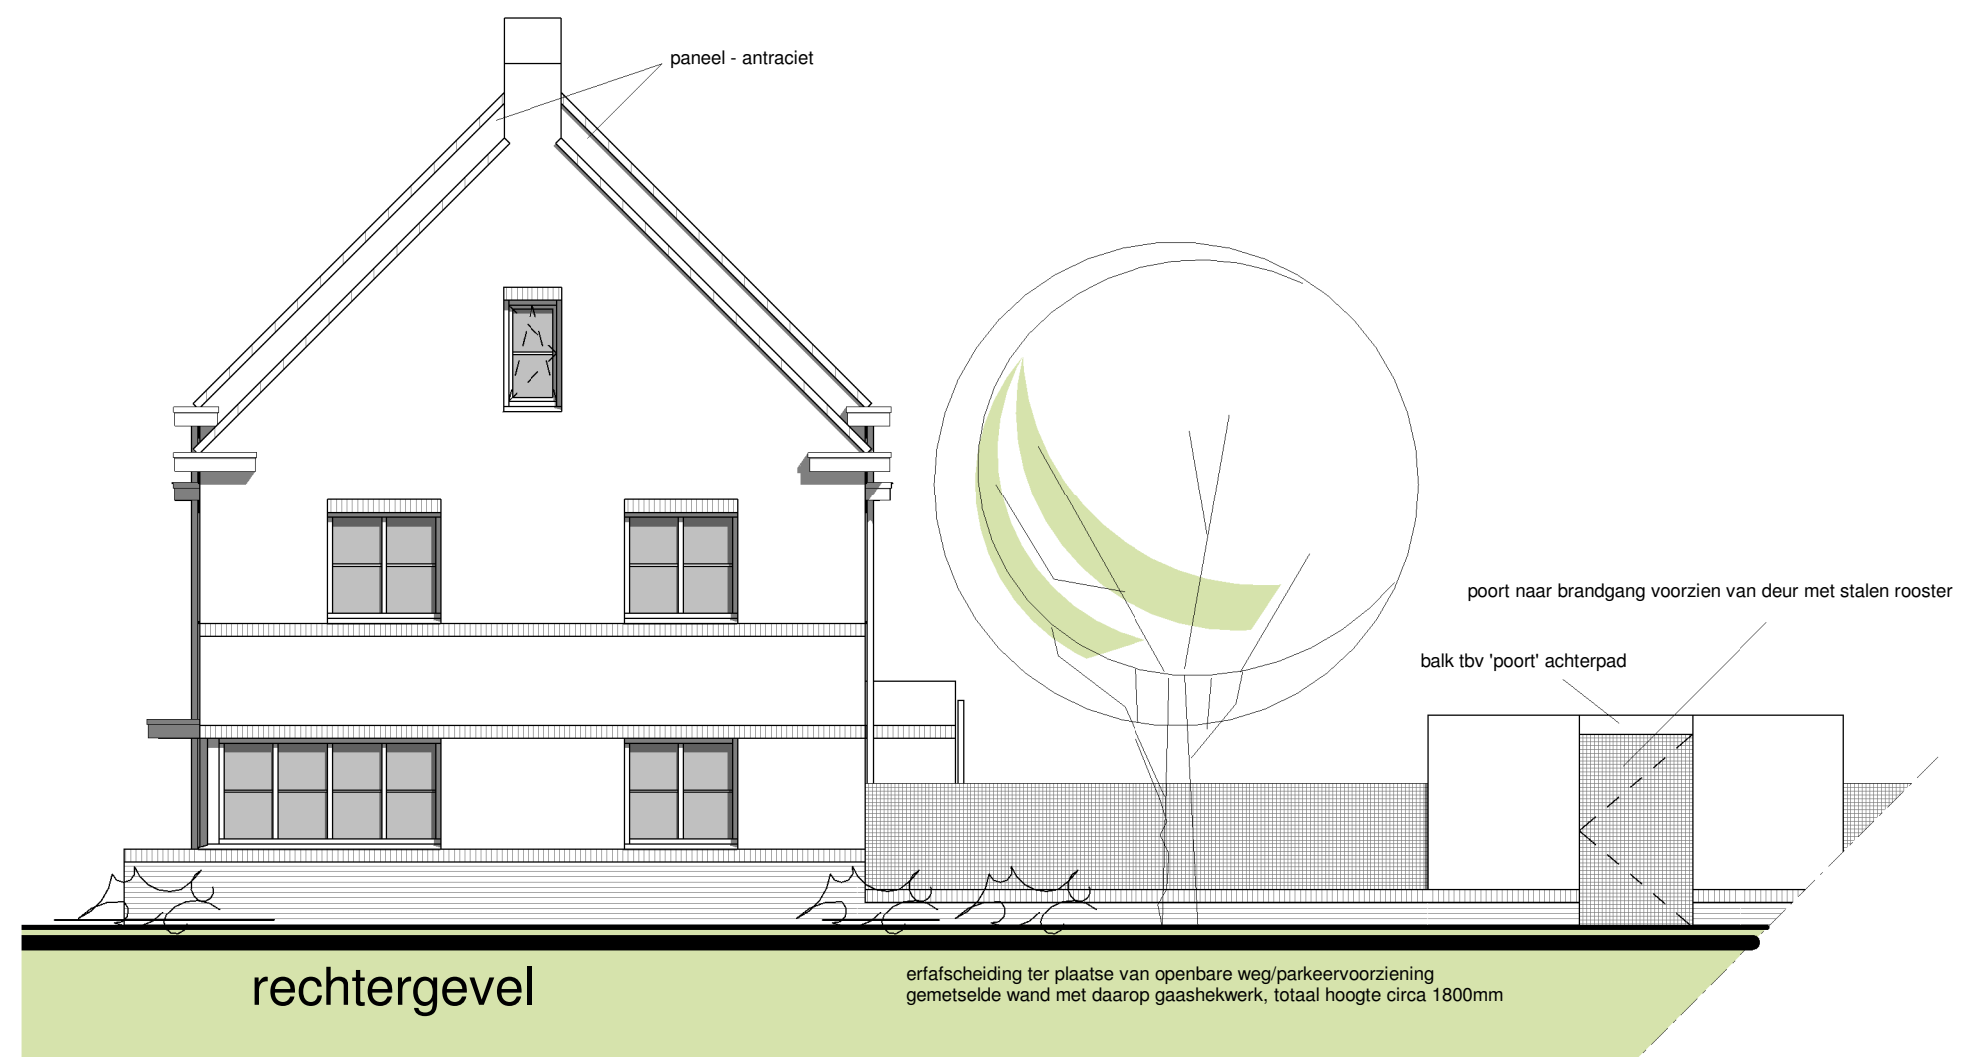


tweede verdieping

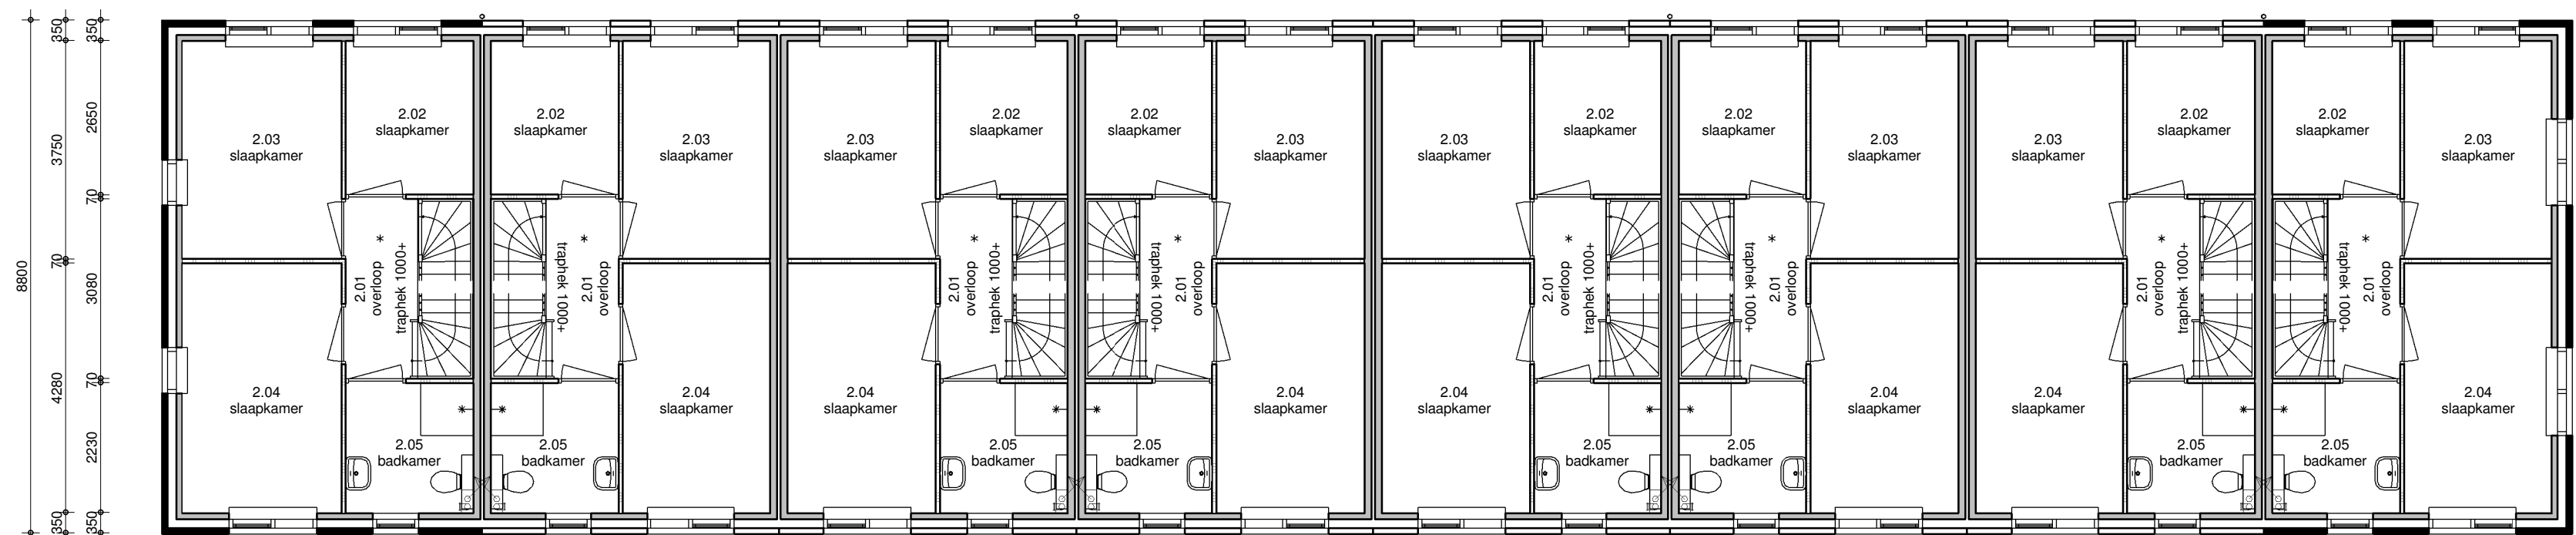


eerste verdieping

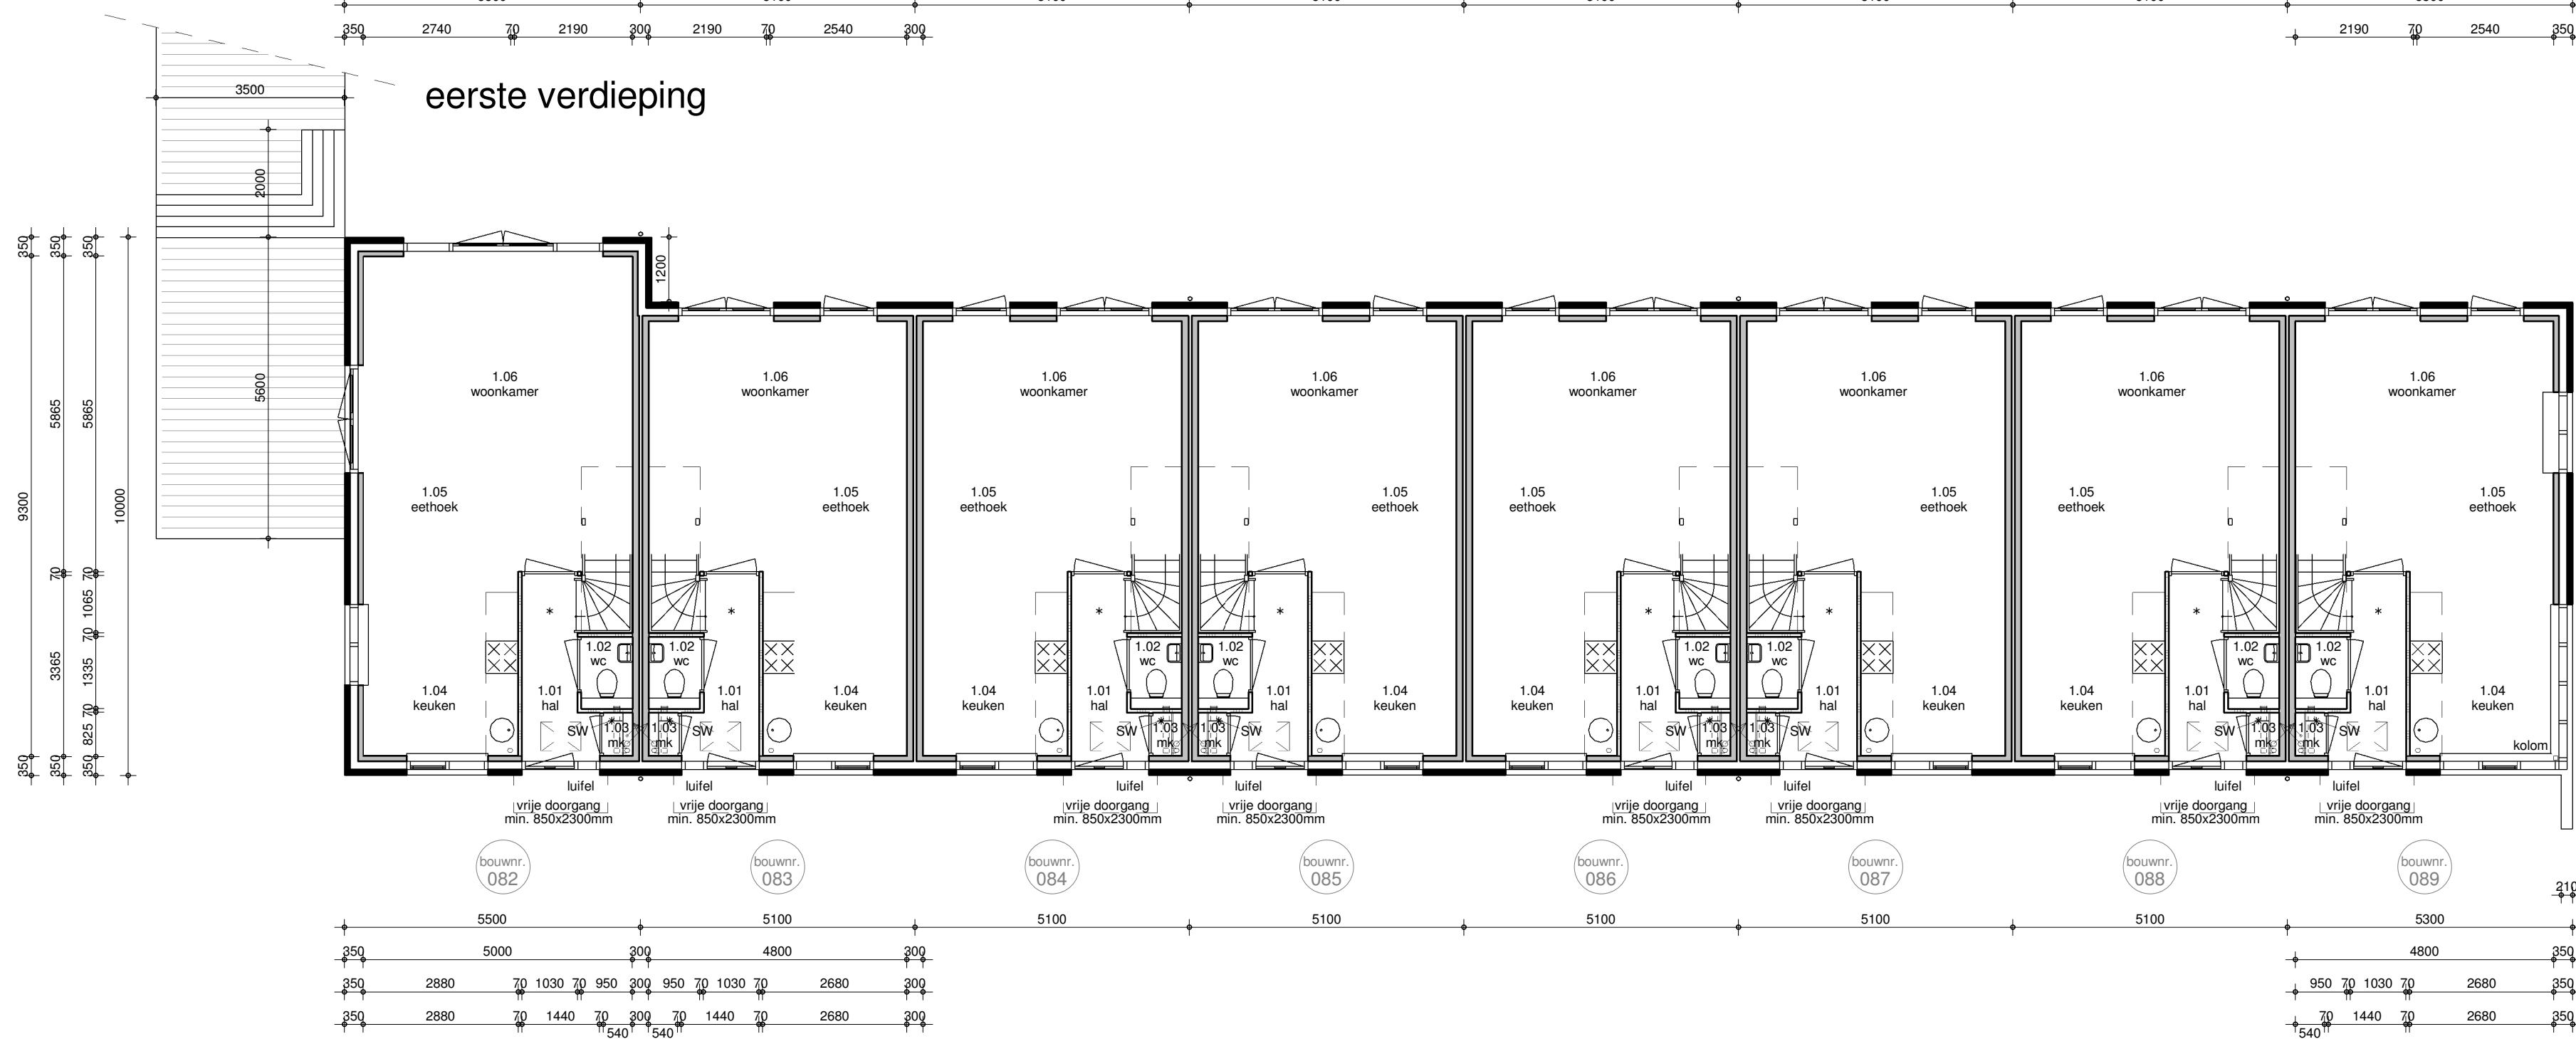


begane grond

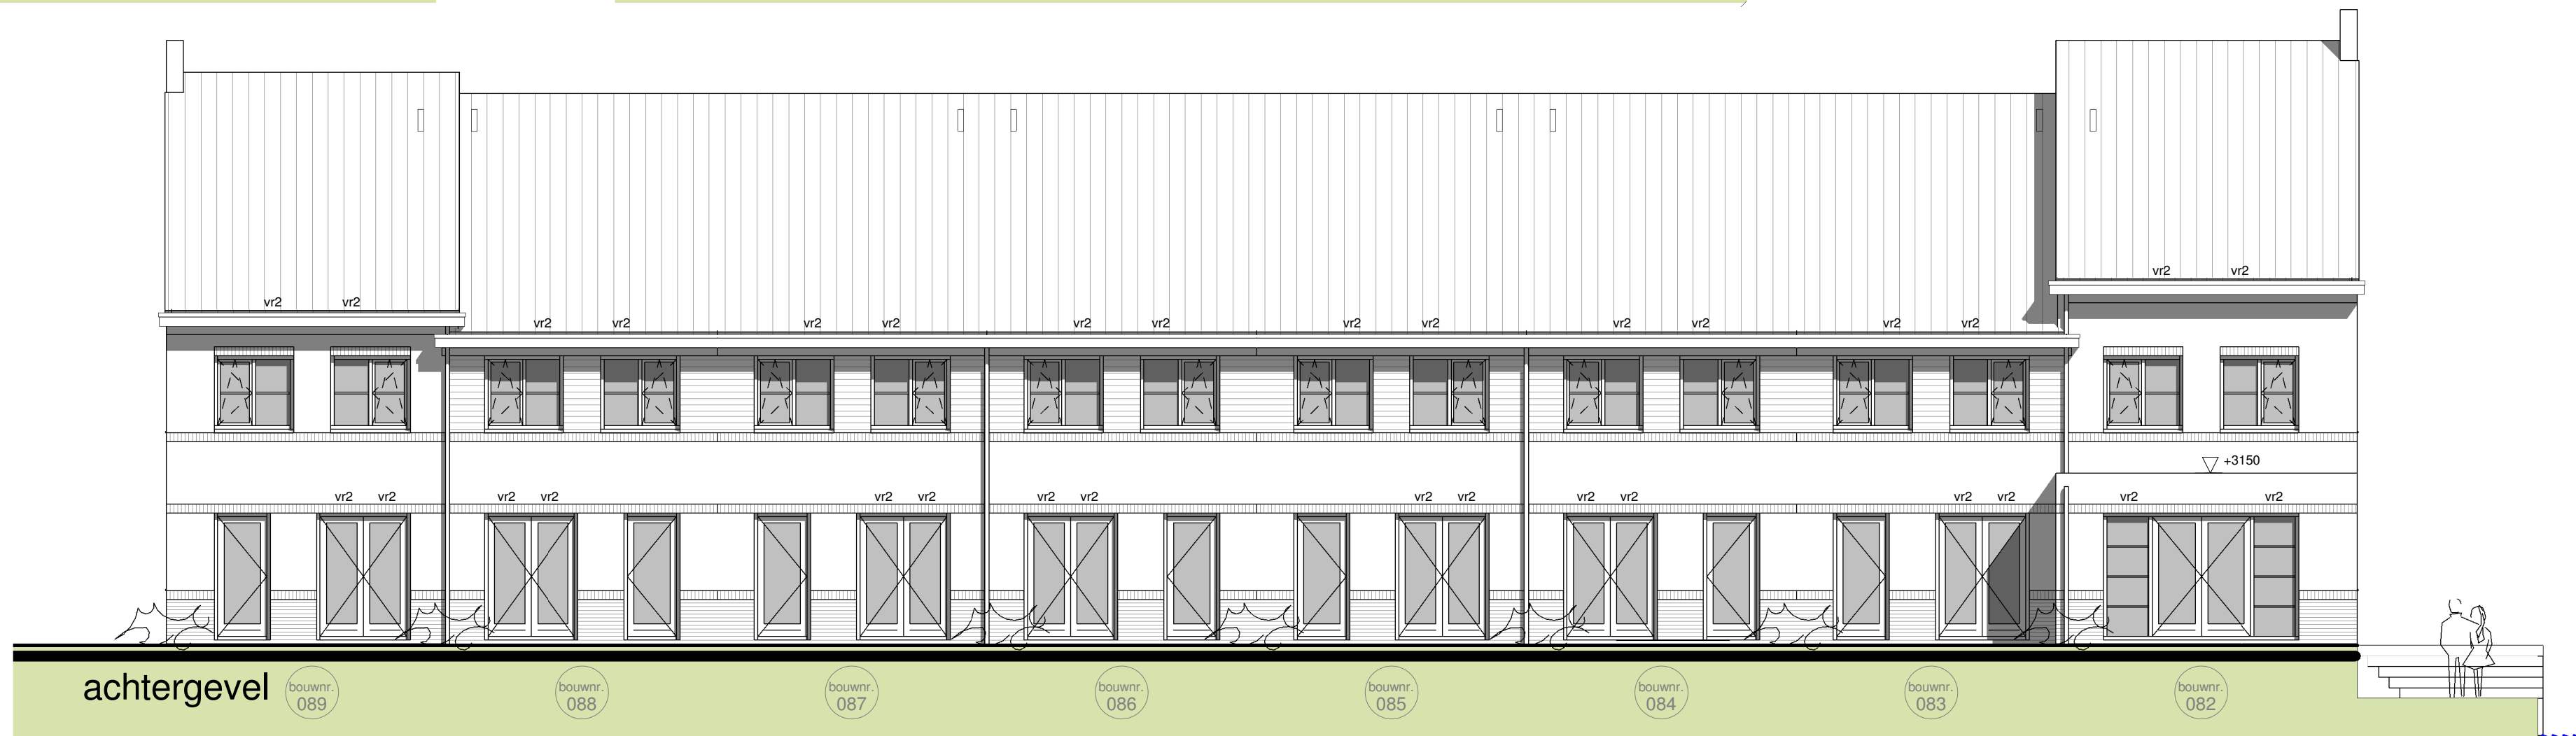

achtergevel

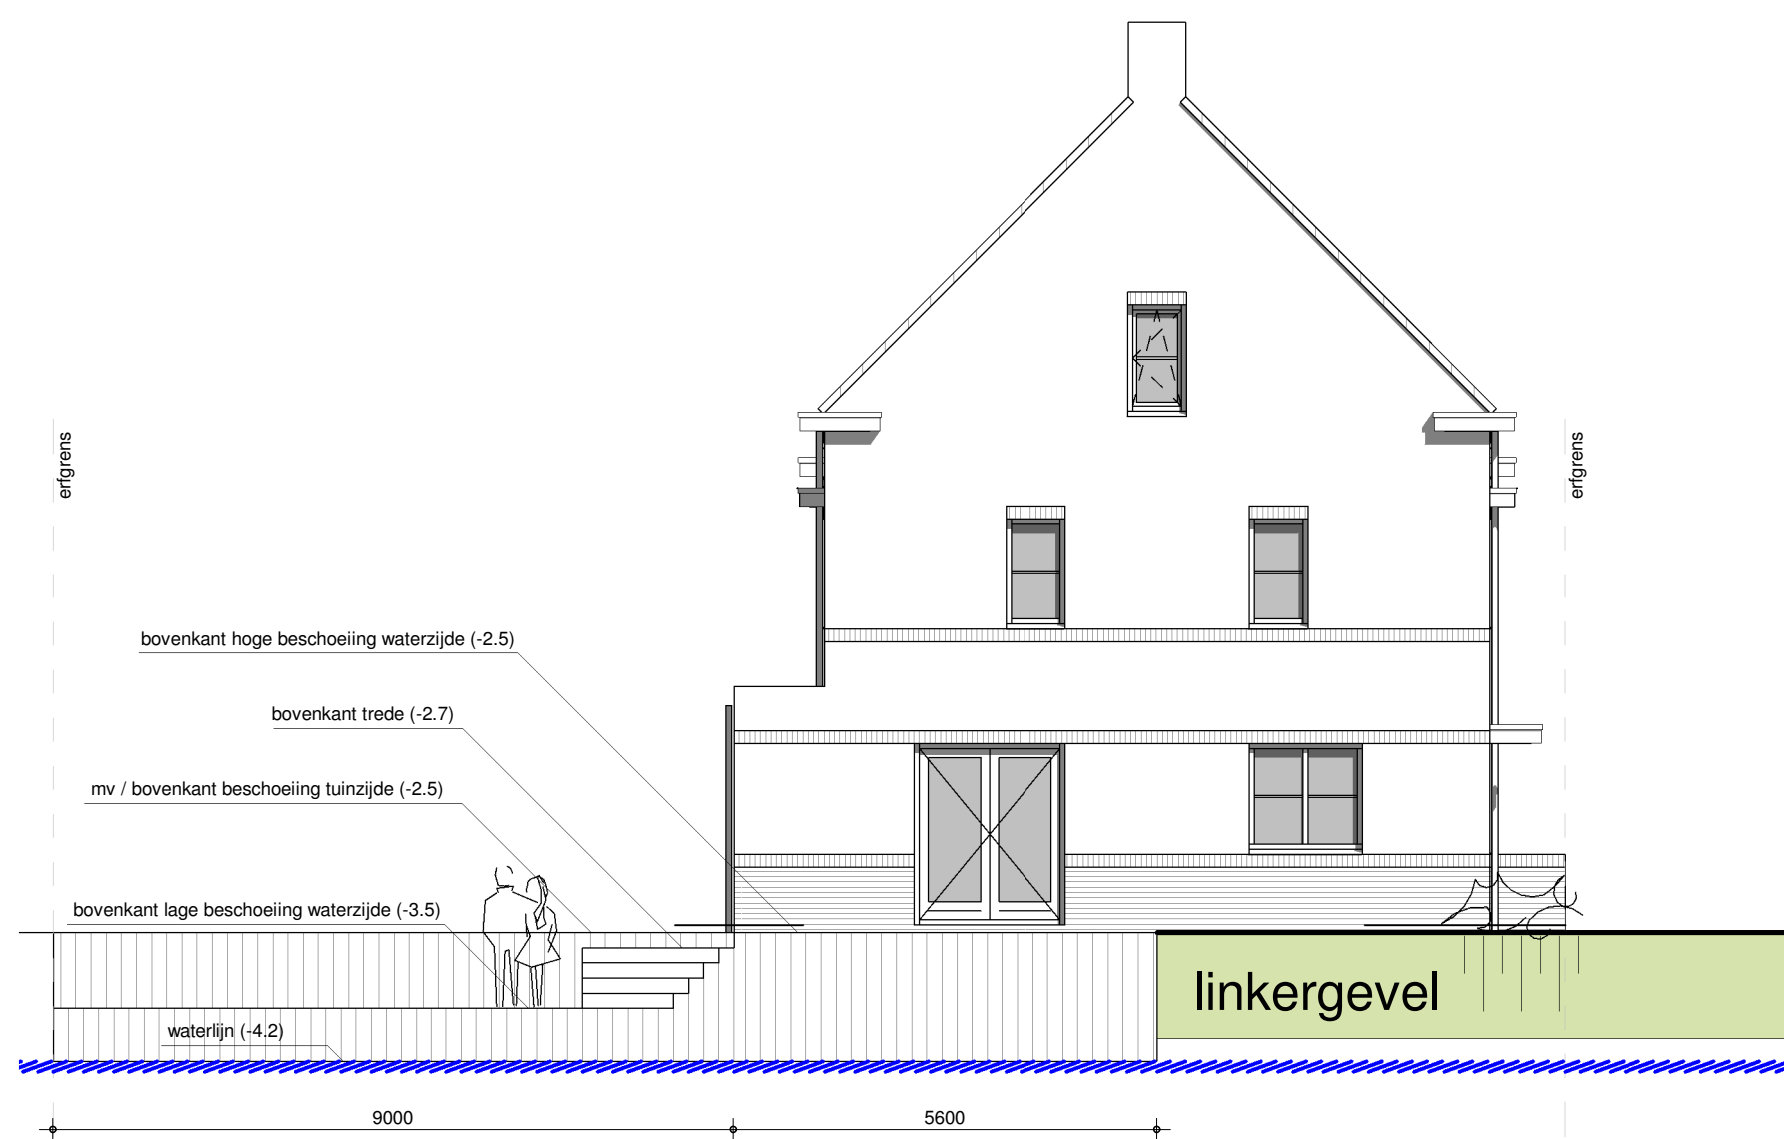

linkergevel

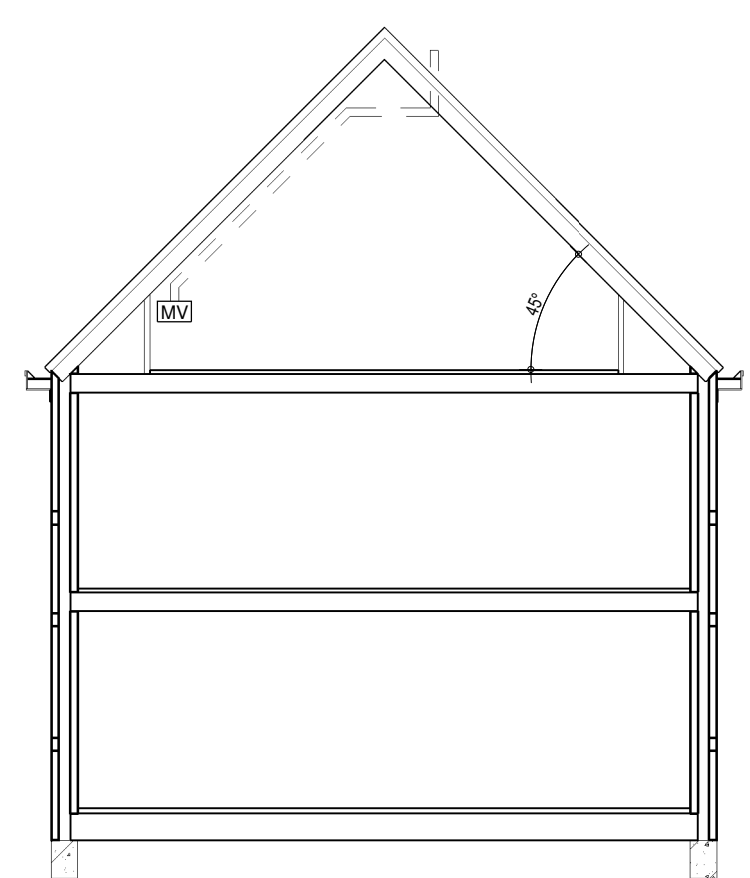

doorsnede



perspectief

THUIS IN BOUWEN .NL

brummelhuis
mijn idee van wonen

opdrachtgever :

project : nieuw te bouwen woning plan "Switi - Fase 2C" te Amsterdam

tekeningnummer : B1

gewijzigd : a 16-12-2016 rs d e g

b e h

c f i

werknr.: 16025-12

getekend: 06-06-2016