


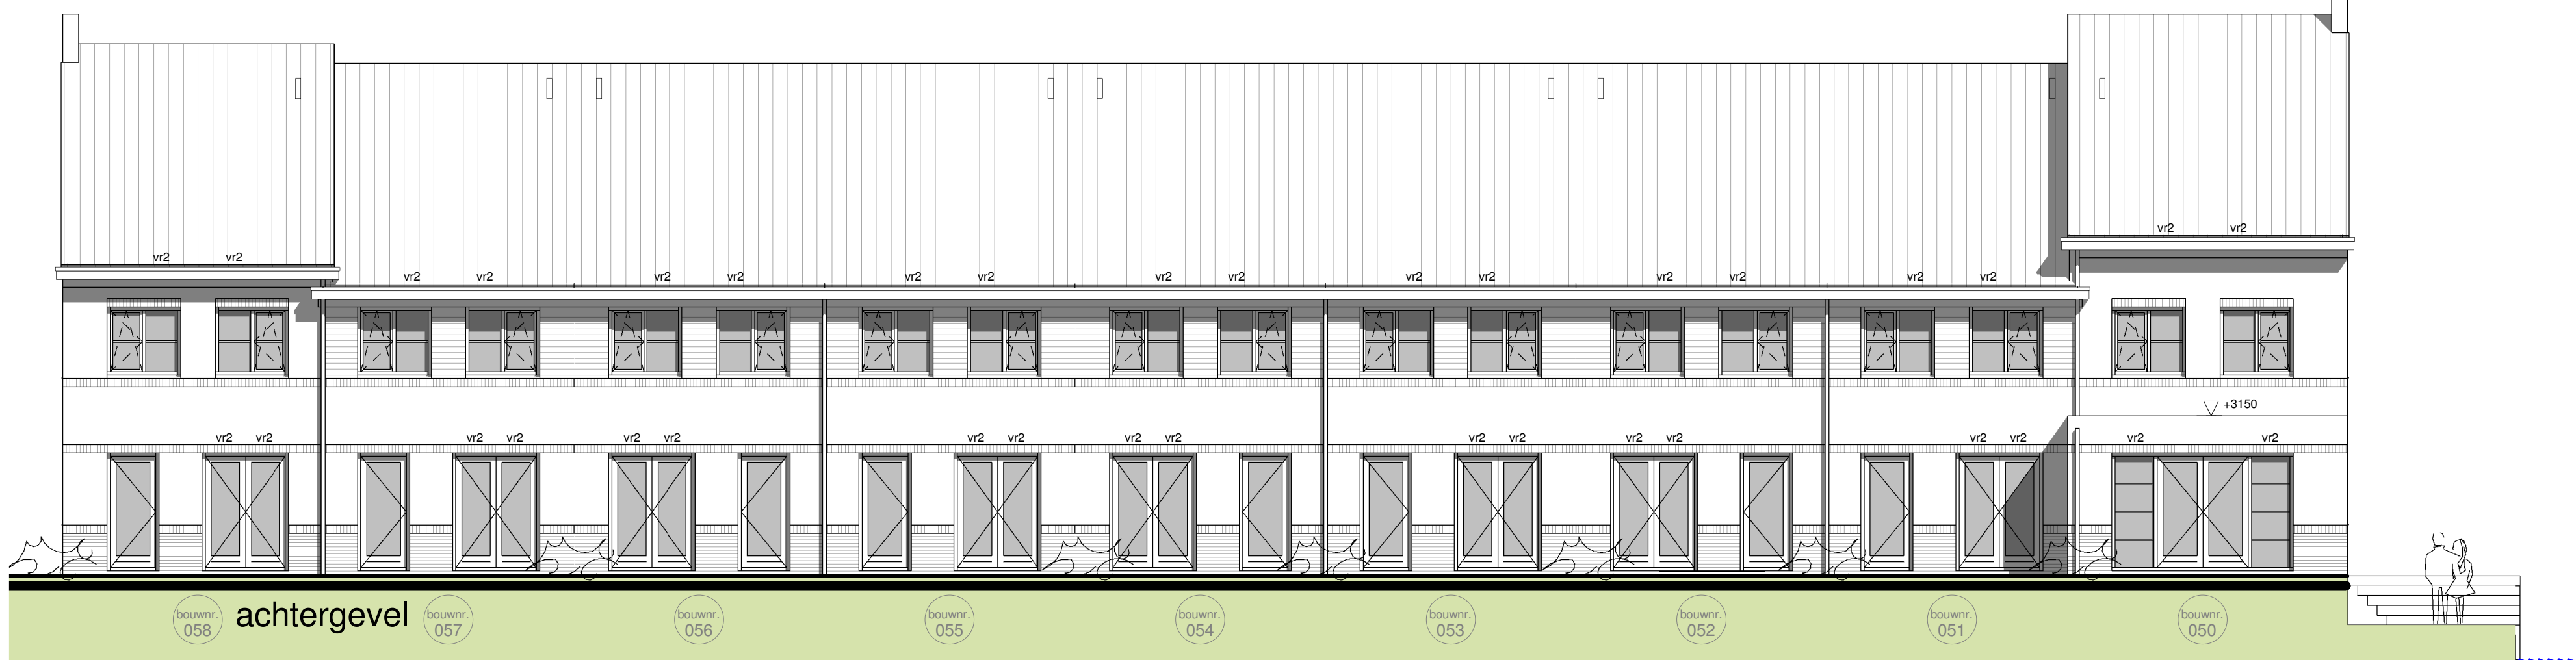
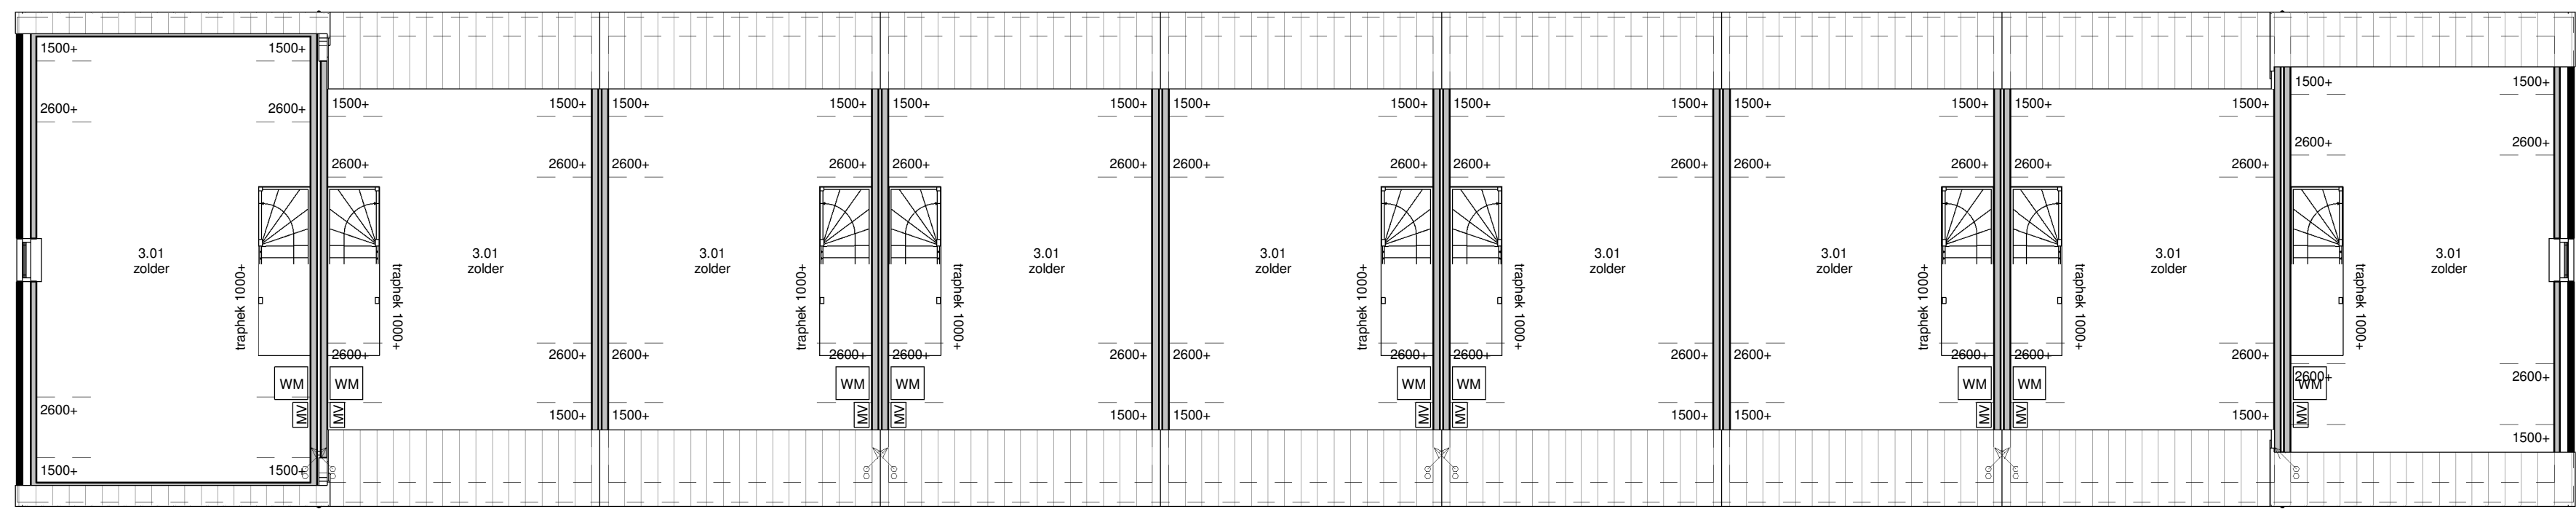


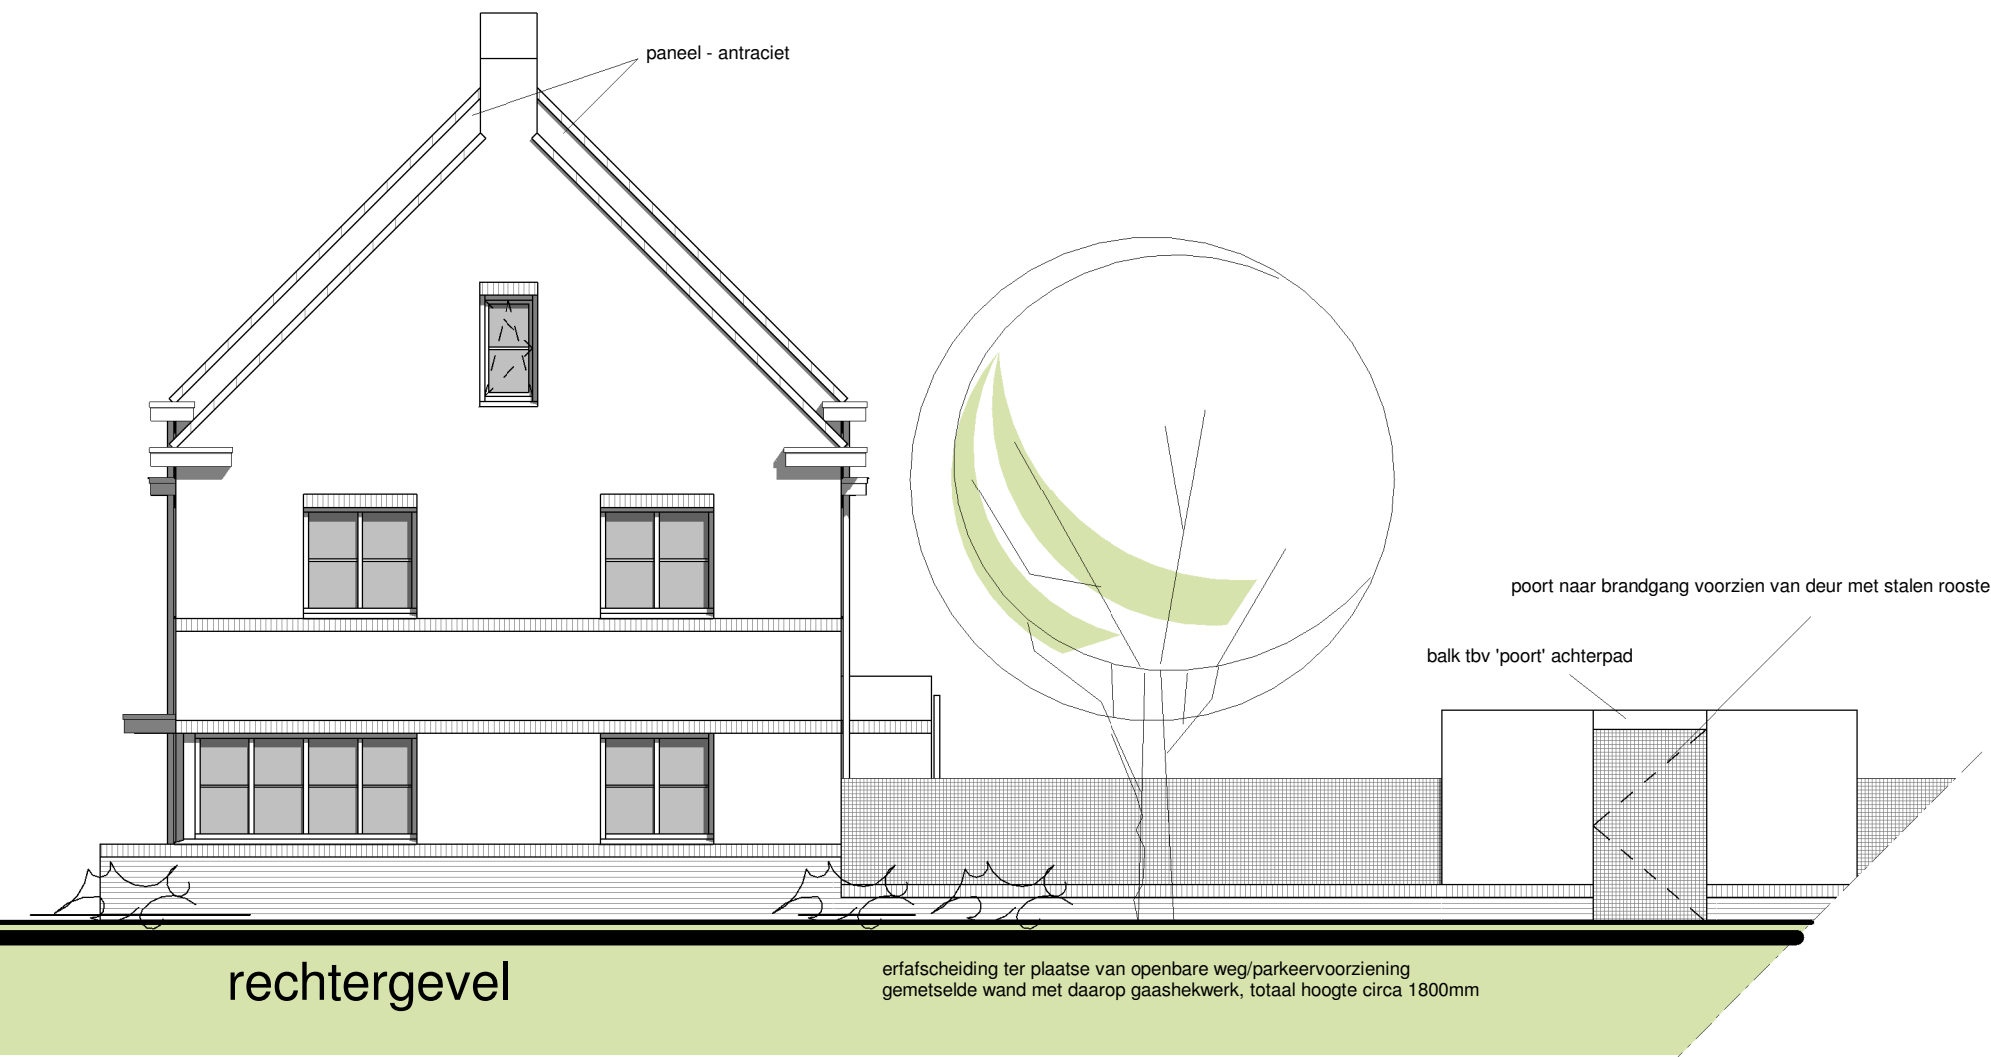


tweede verdieping

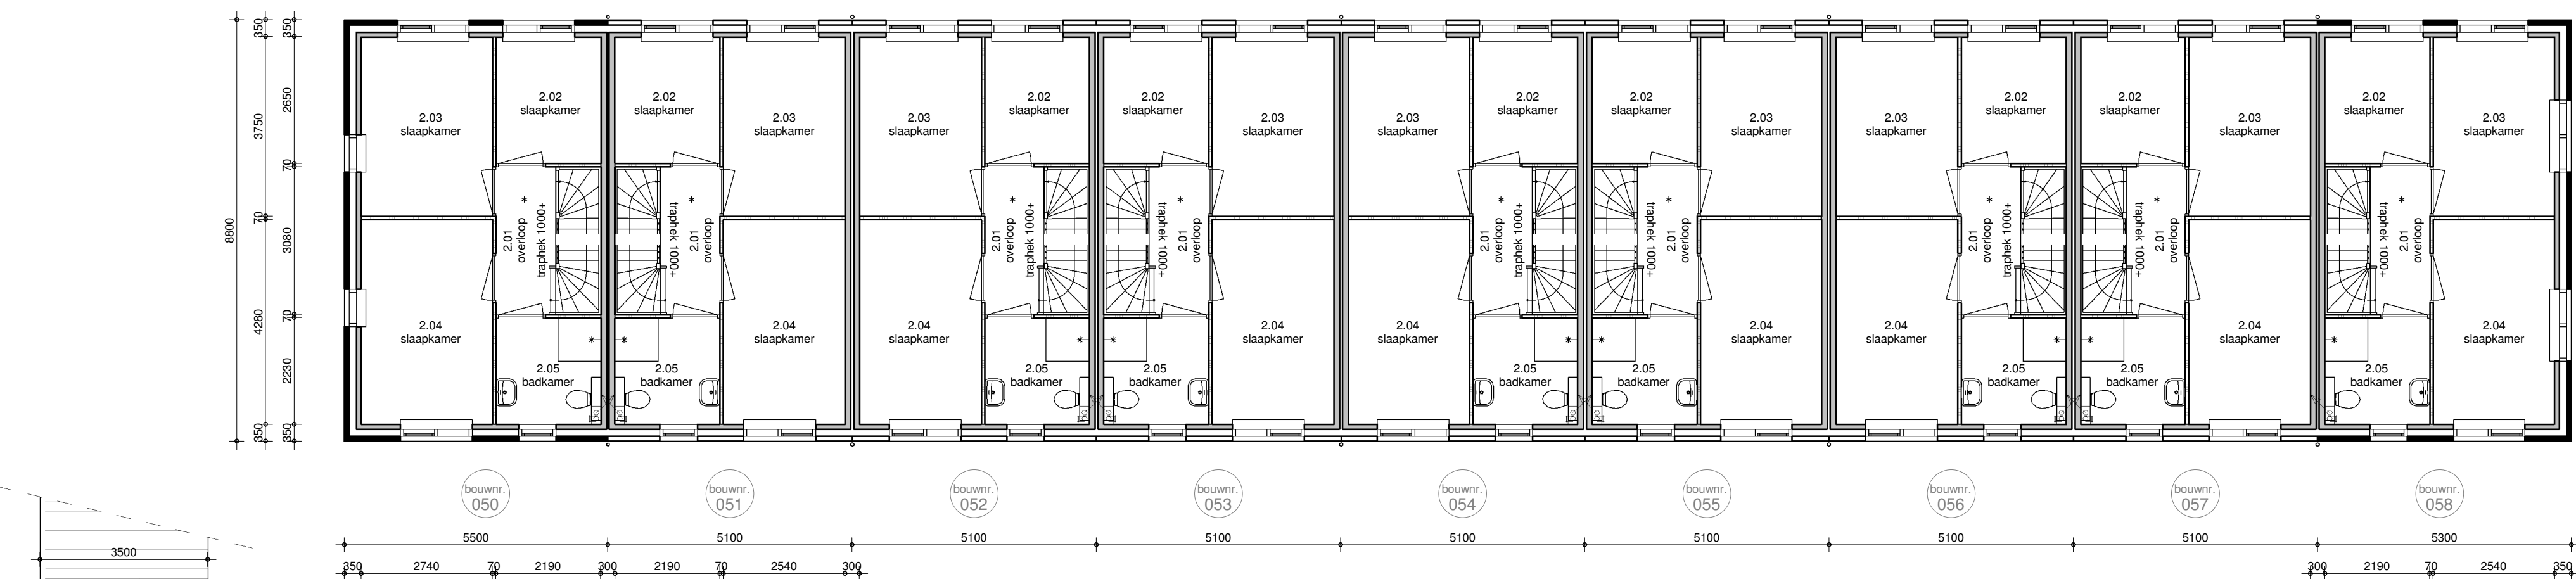


eerste verdieping

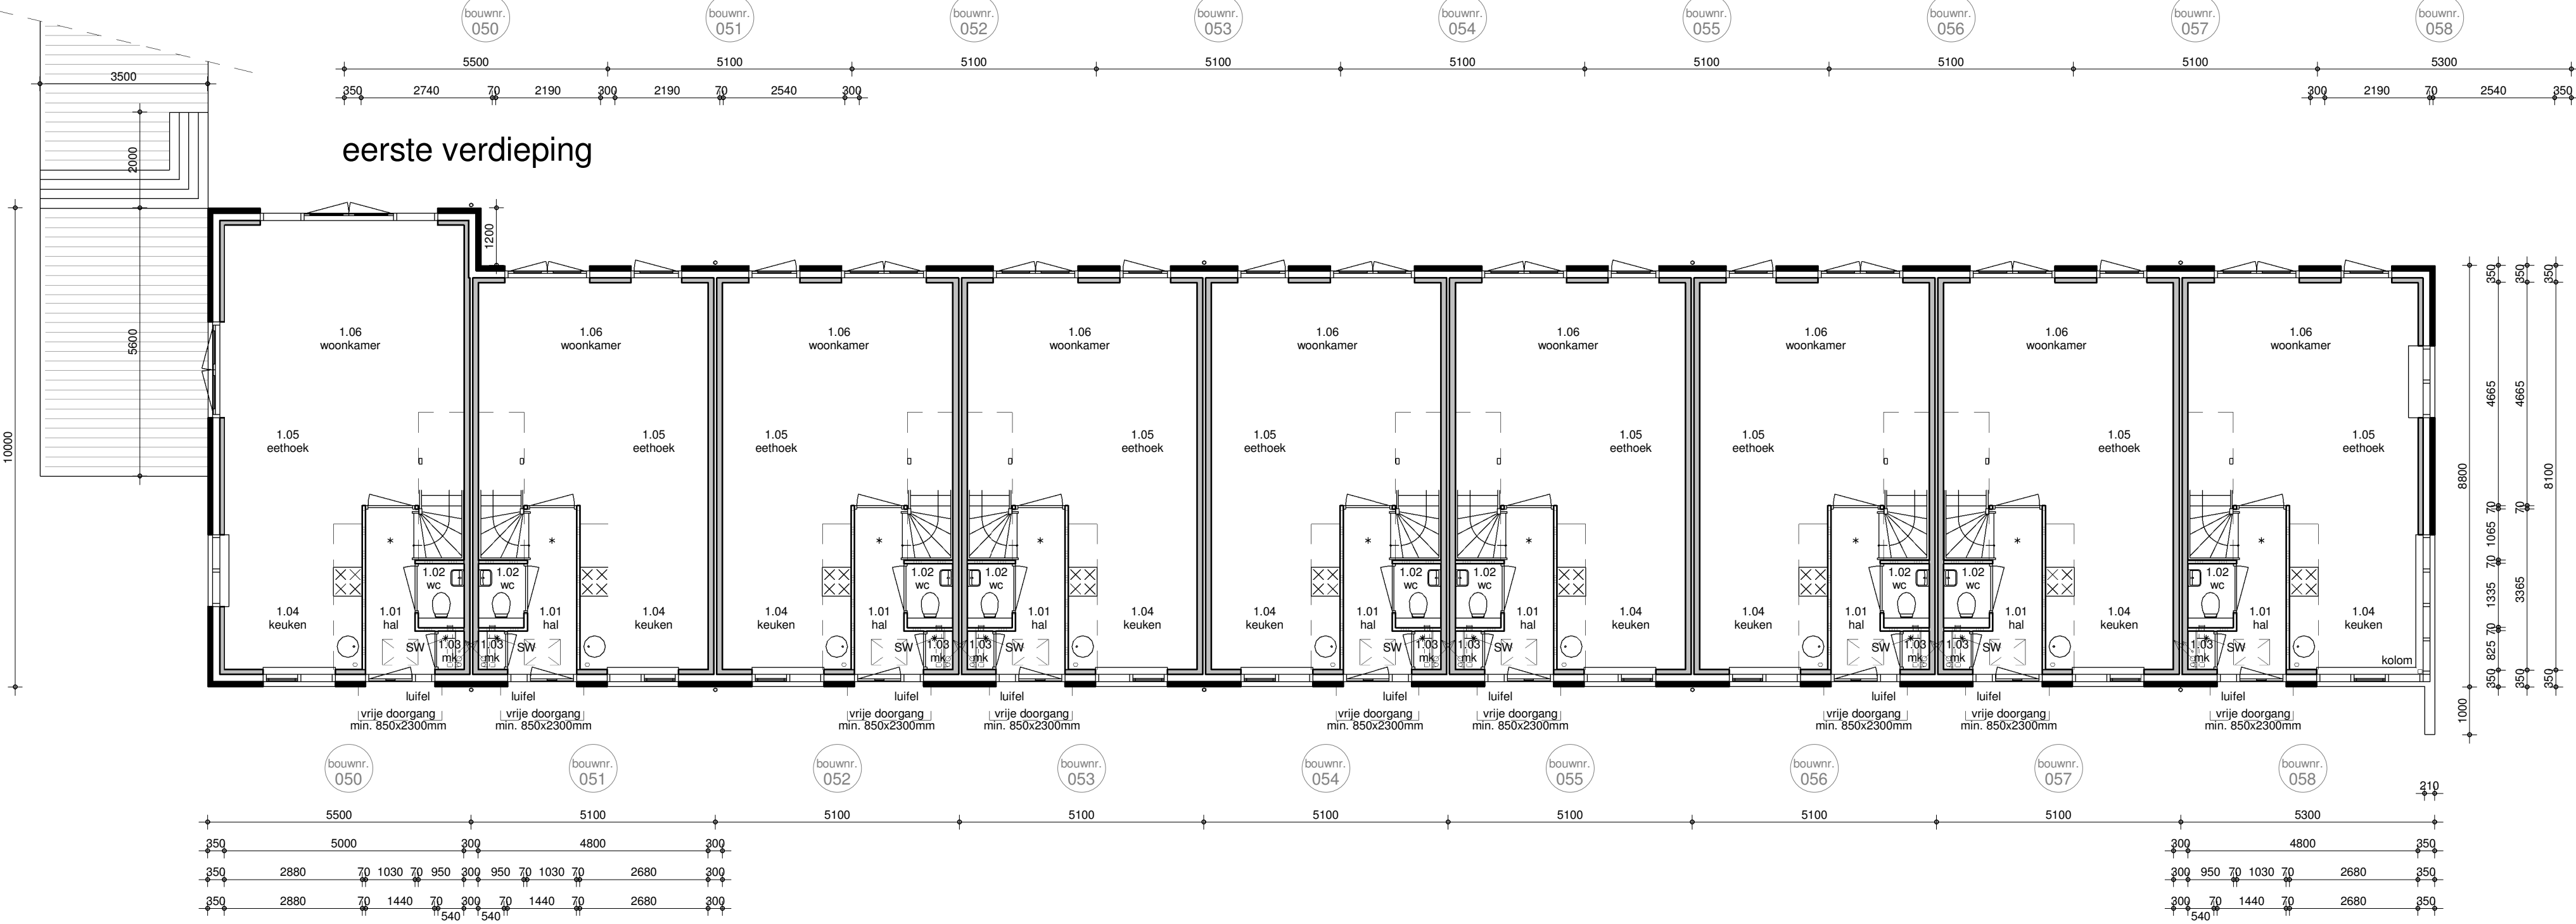

begane grond

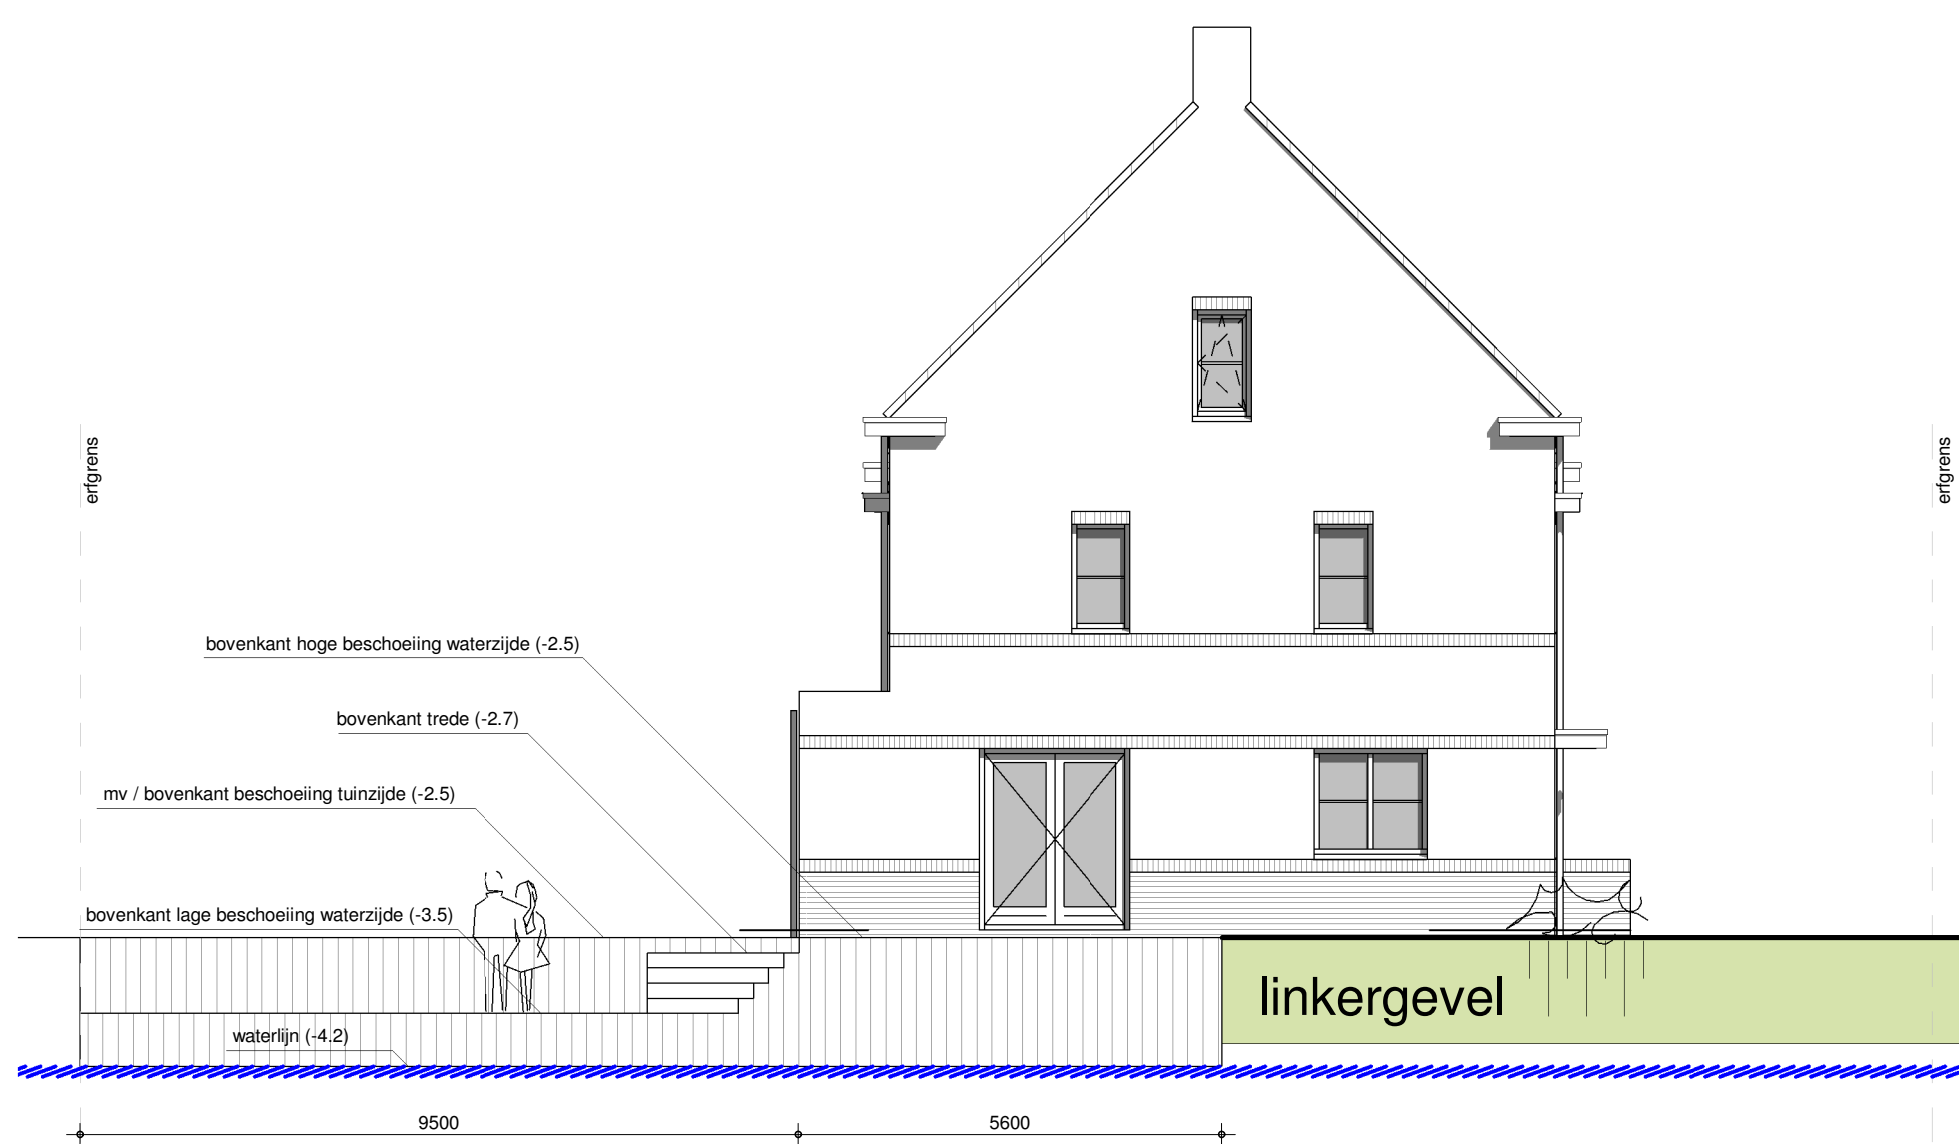

linkergevel

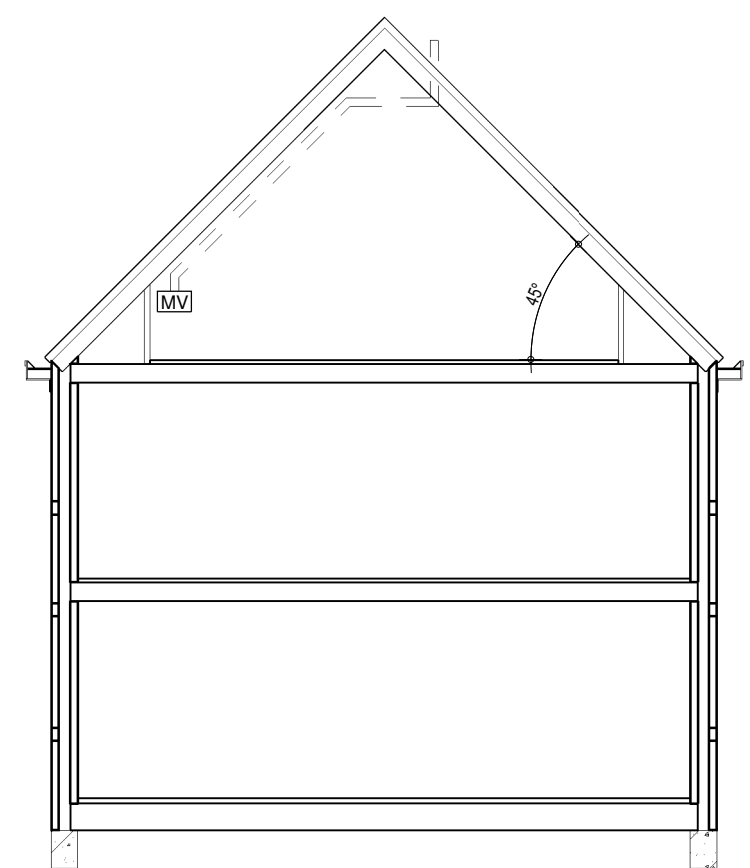

doorsnede



perspectief

THUIS IN BOUWEN .NL

brummelhuis  
mijn idee van wonen

www.brummelhuis.nl  
Tel. 038 - 7301930  
Grote Voort 221  
8041 BK Zwolle

opdrachtgever :  
project : nieuw te bouwen woning plan "Swit - Fase 2B" te Amsterdam  
blok 08 / bouwnummers 050 t/m 058  
tekeningnummer : B1  
gewijzigd : a 21-12-2015 rs d 07-04-2016 wb g  
b 11-03-2016 rs e 24-05-2016 rs h  
c 15-03-2016 rs f 06-06-2016 rs i  
getekend: 07-10-2015

werknr.: 12004-08