


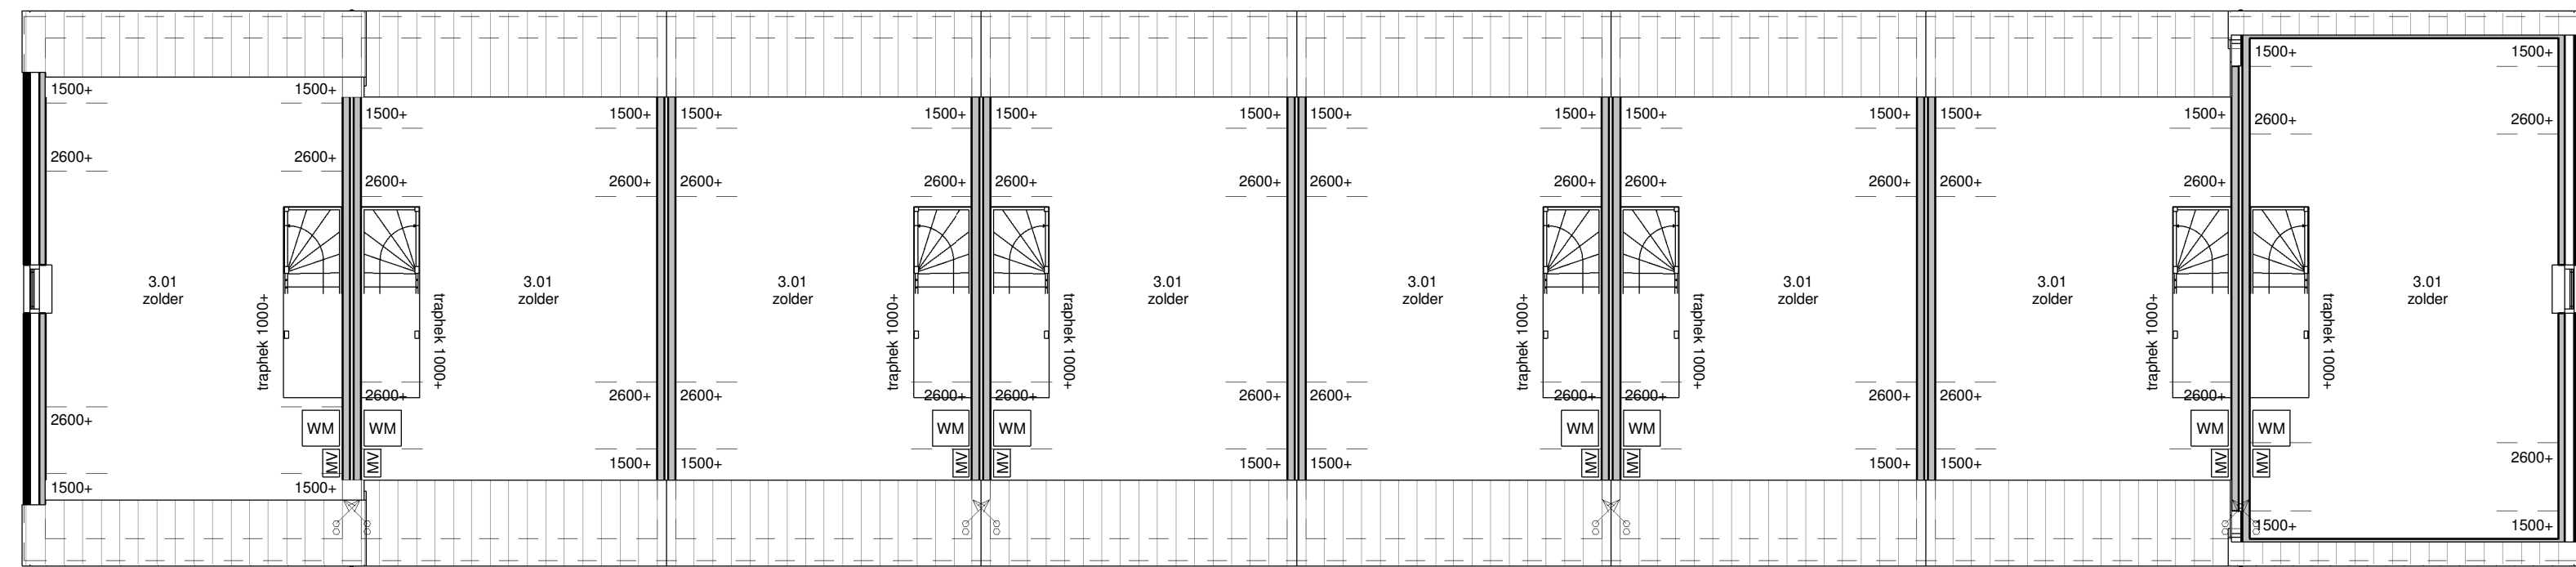


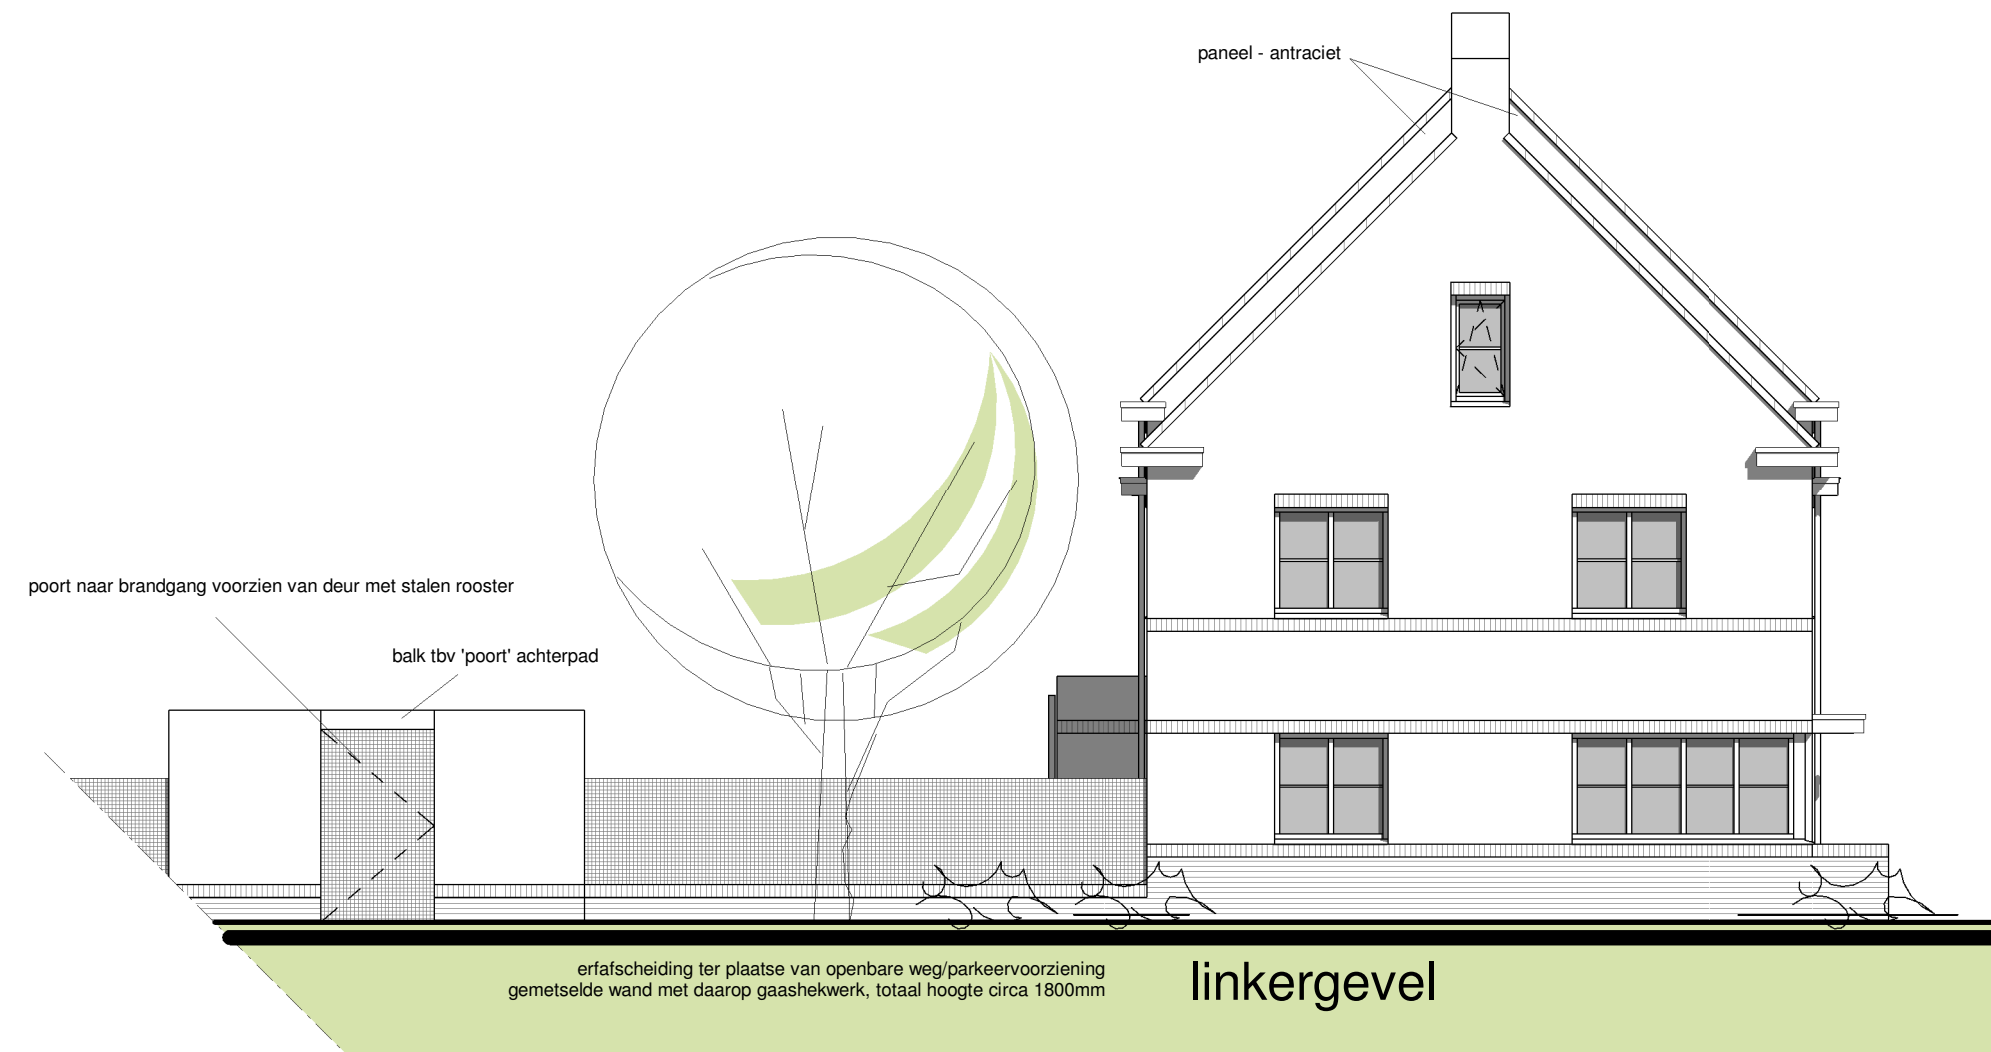


tweede verdieping

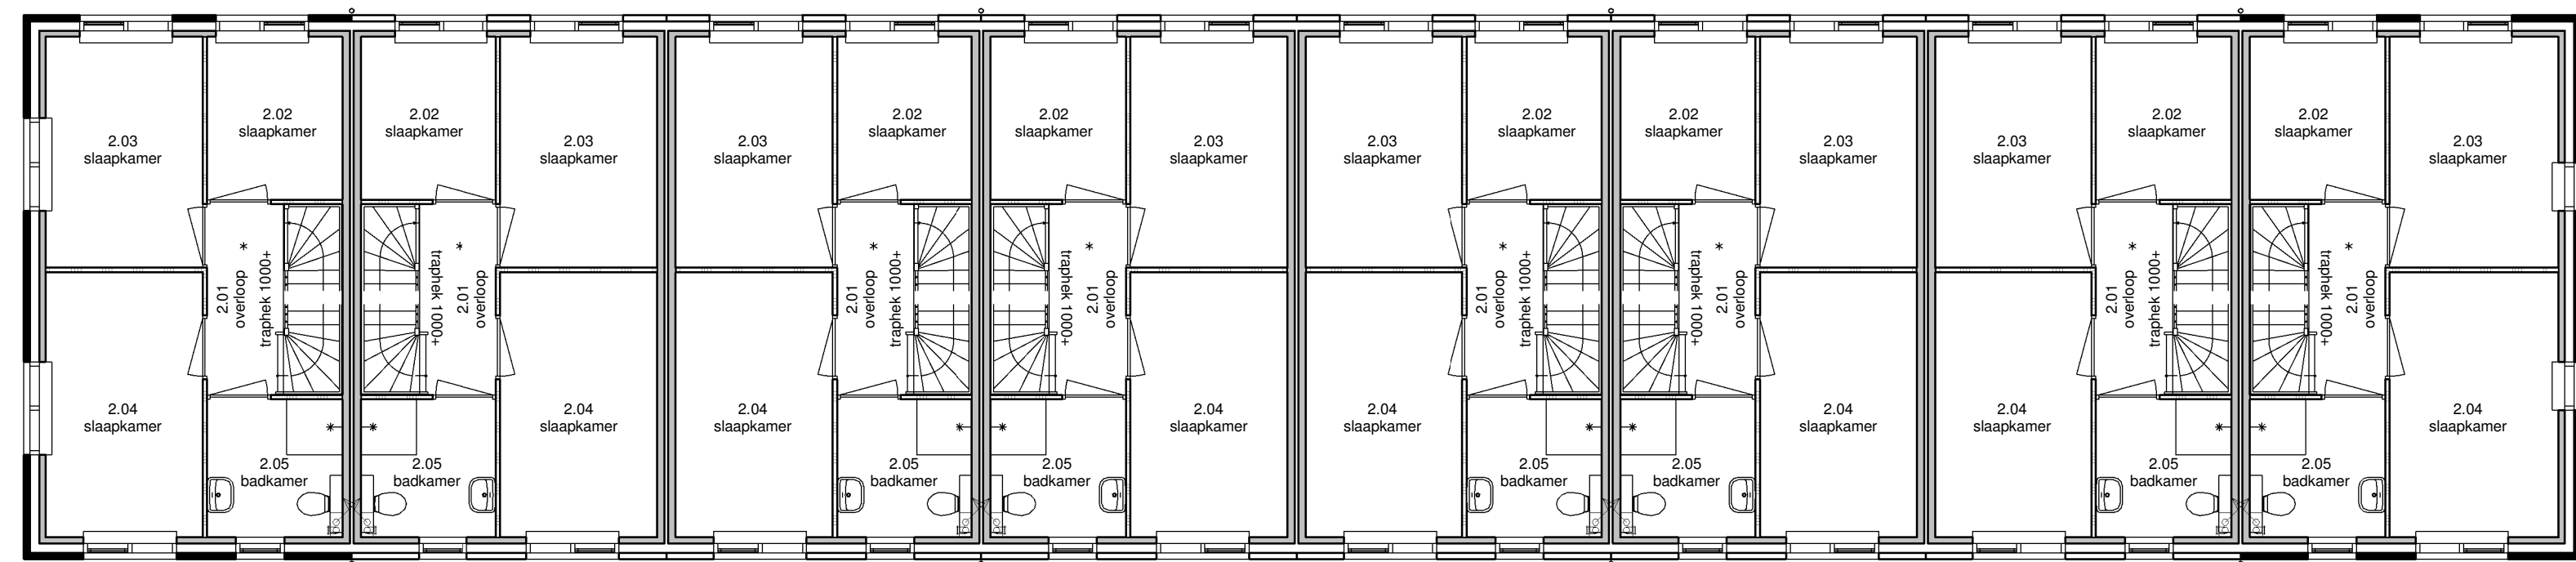


eerste verdieping

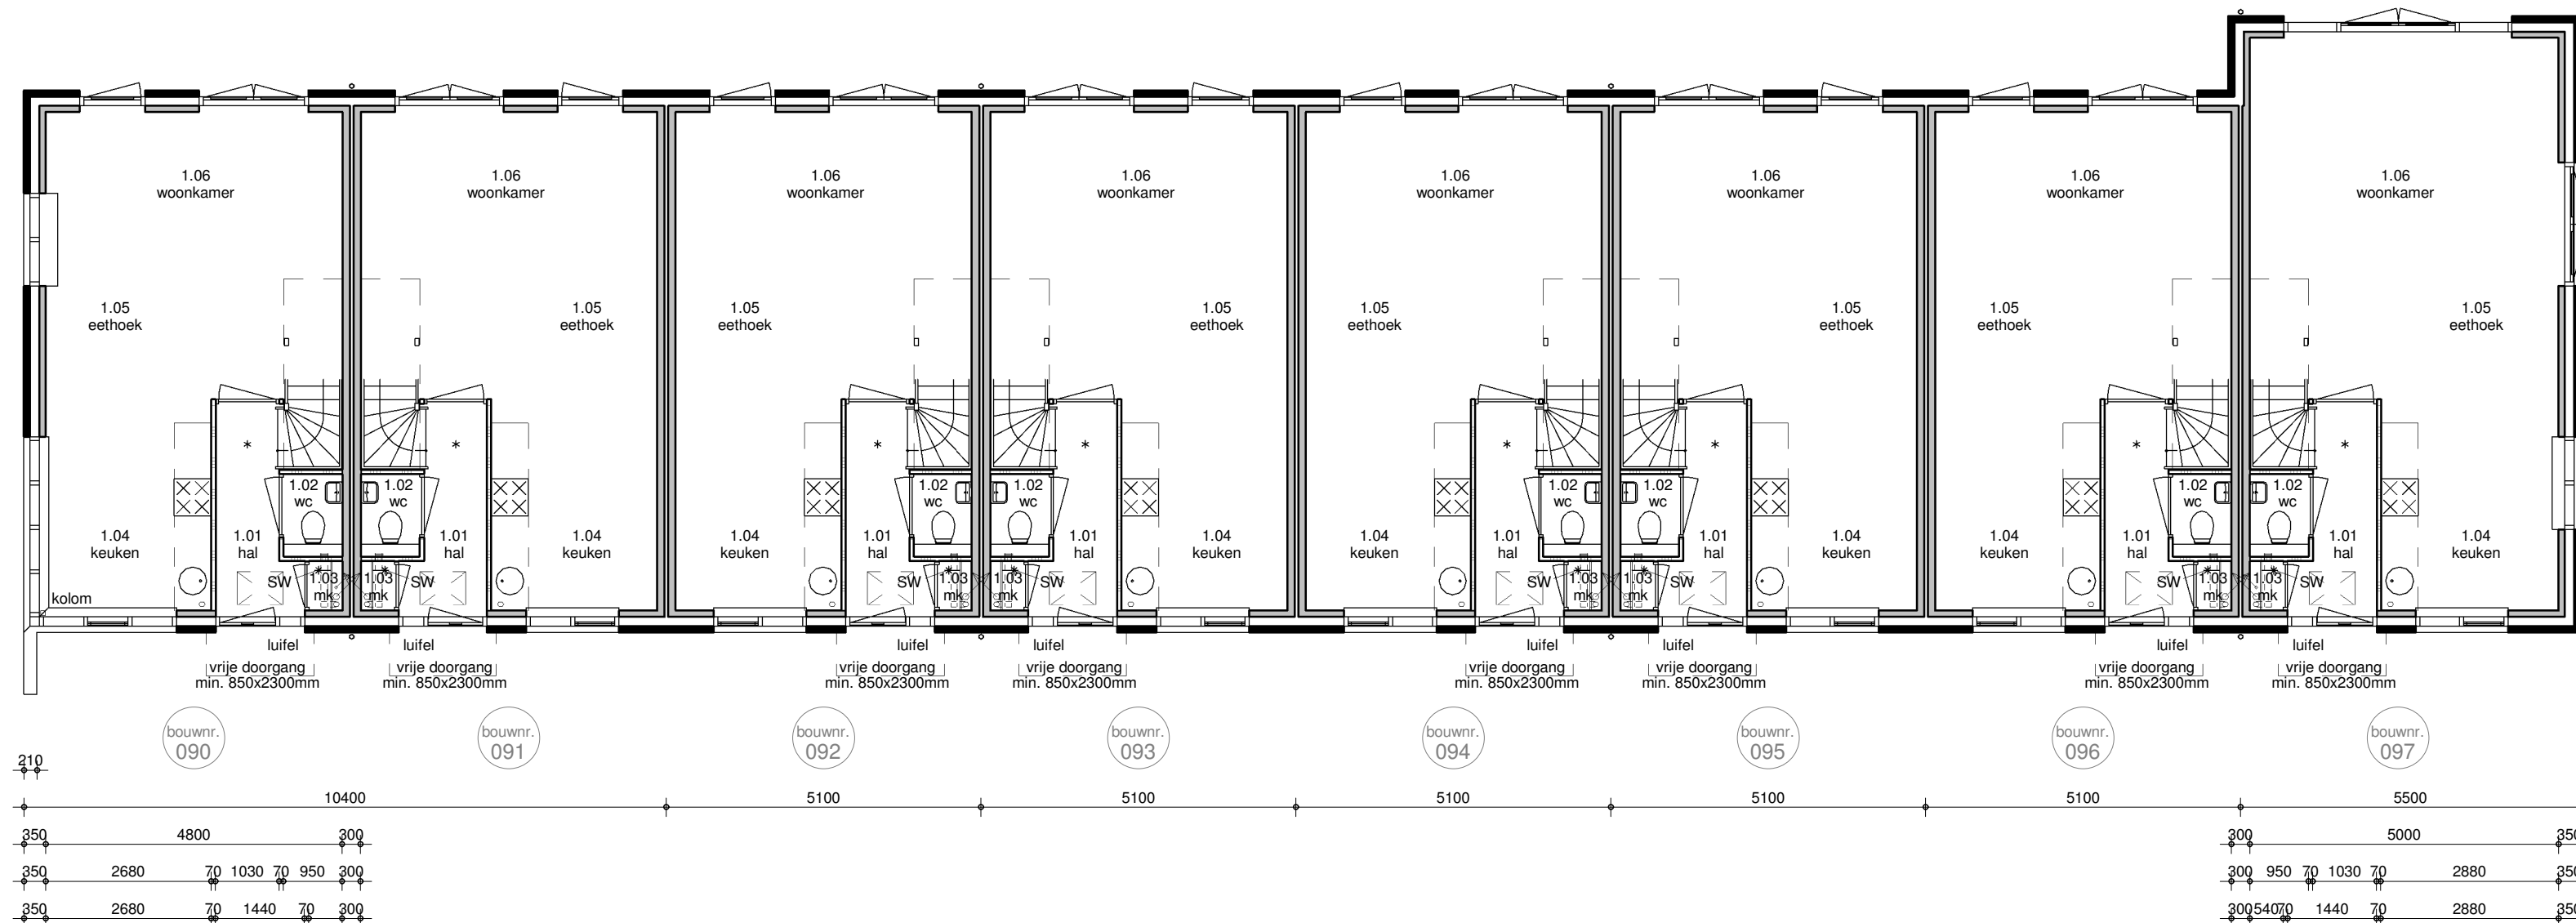


begane grond

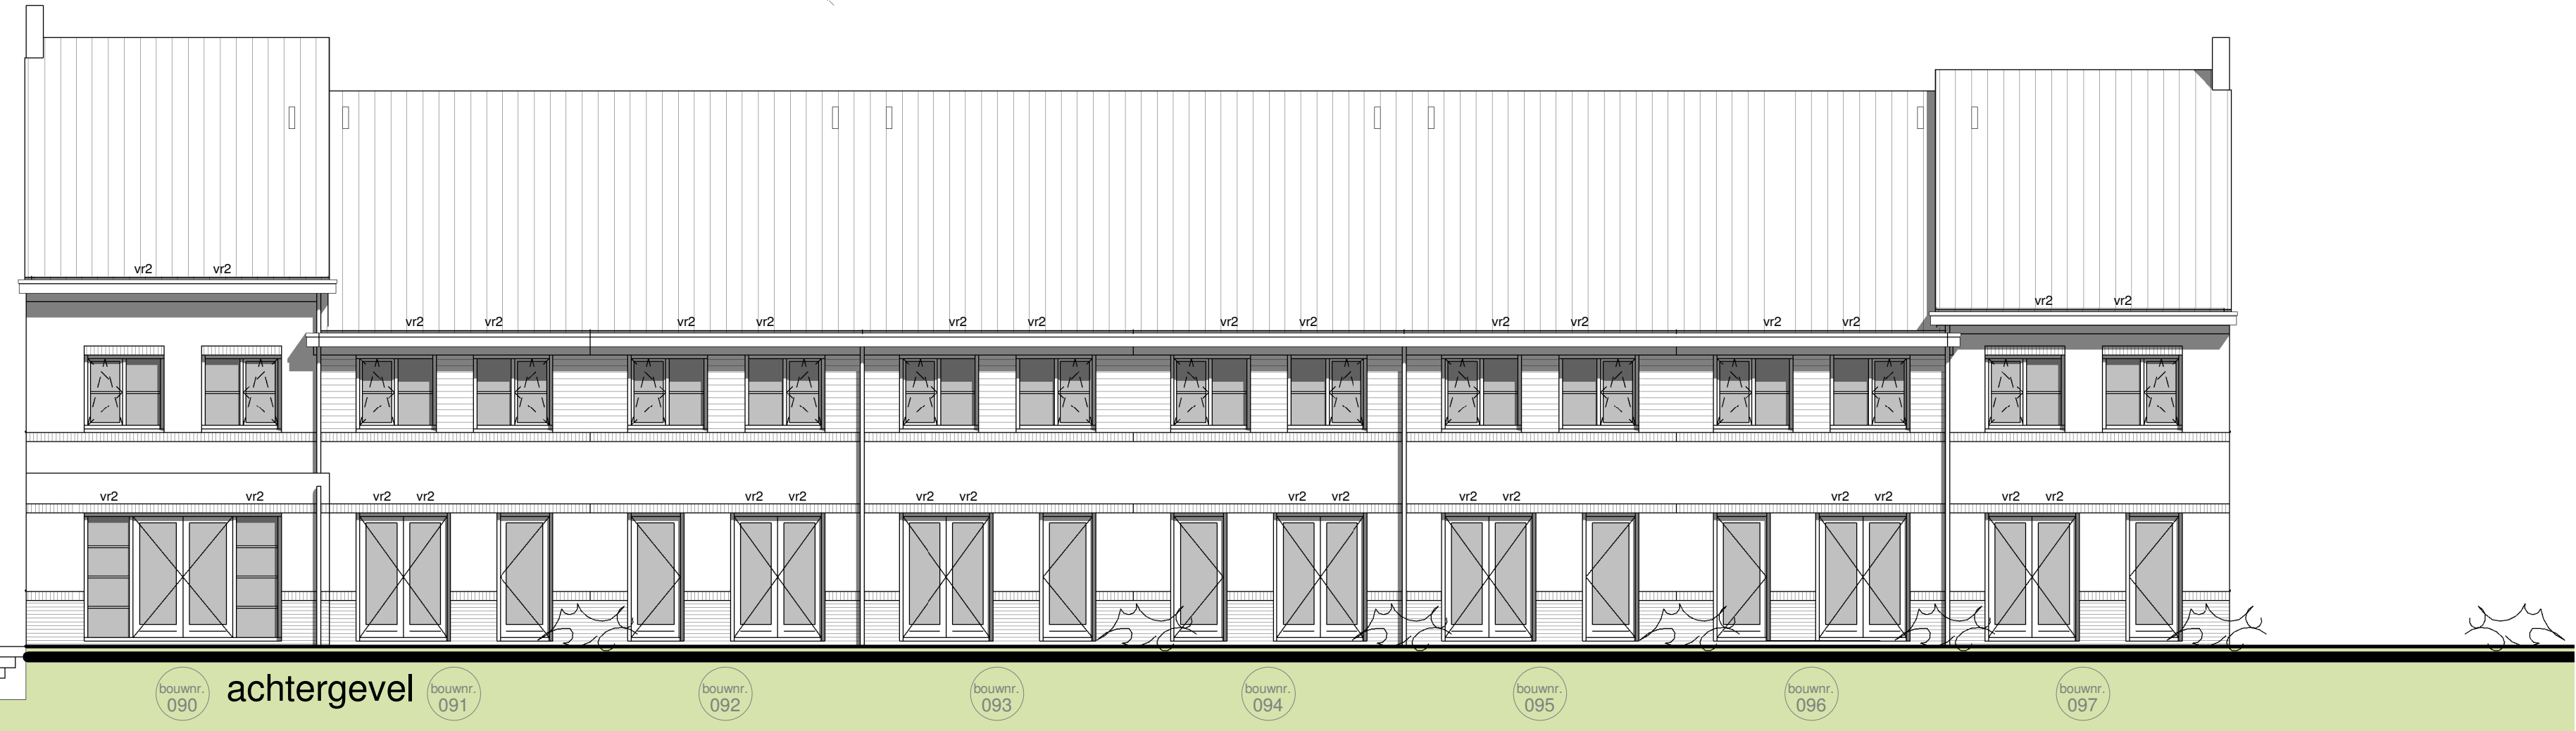

achtergevel

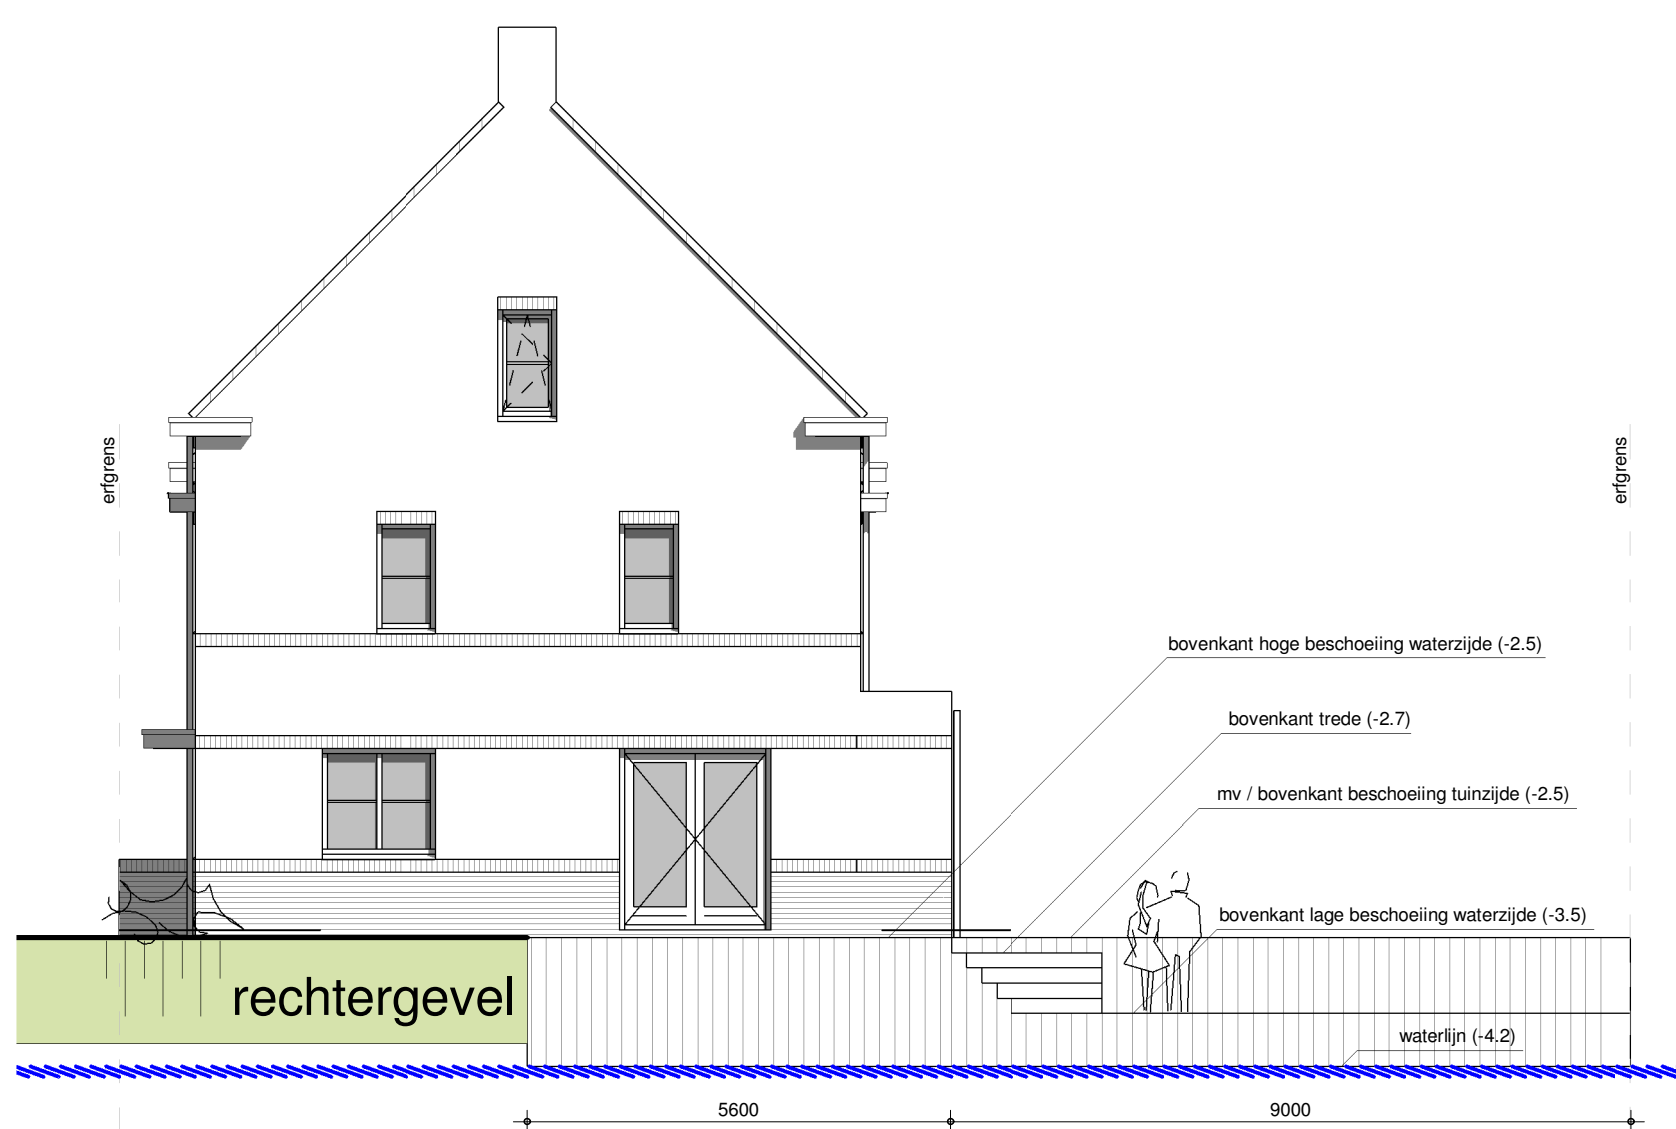

rechttergevel

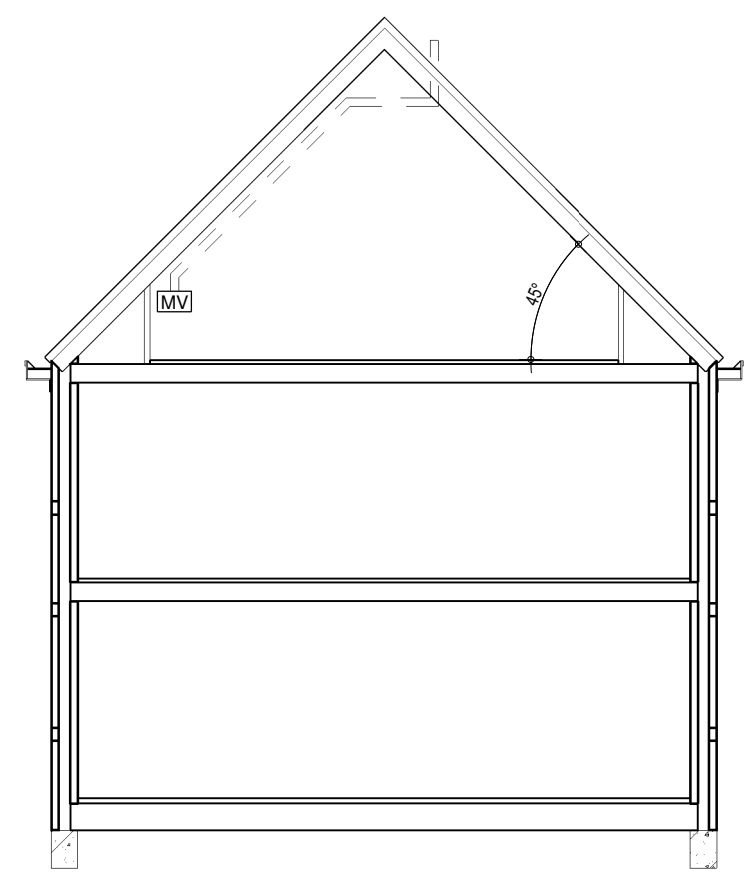

doorsnede



perspectief

THUIS IN BOUWEN .NL

brummelhuis  
mijn idee van wonen

opdrachtgever :  
project : nieuw te bouwen woning plan "Swit - Fase 2C" te Amsterdam  
tekeningnummer : B1  
gewijzigd : a 16-12-2016 rs d e g  
b e h  
c f i

werknr.: 16025-13  
getekend: 06-06-2016