


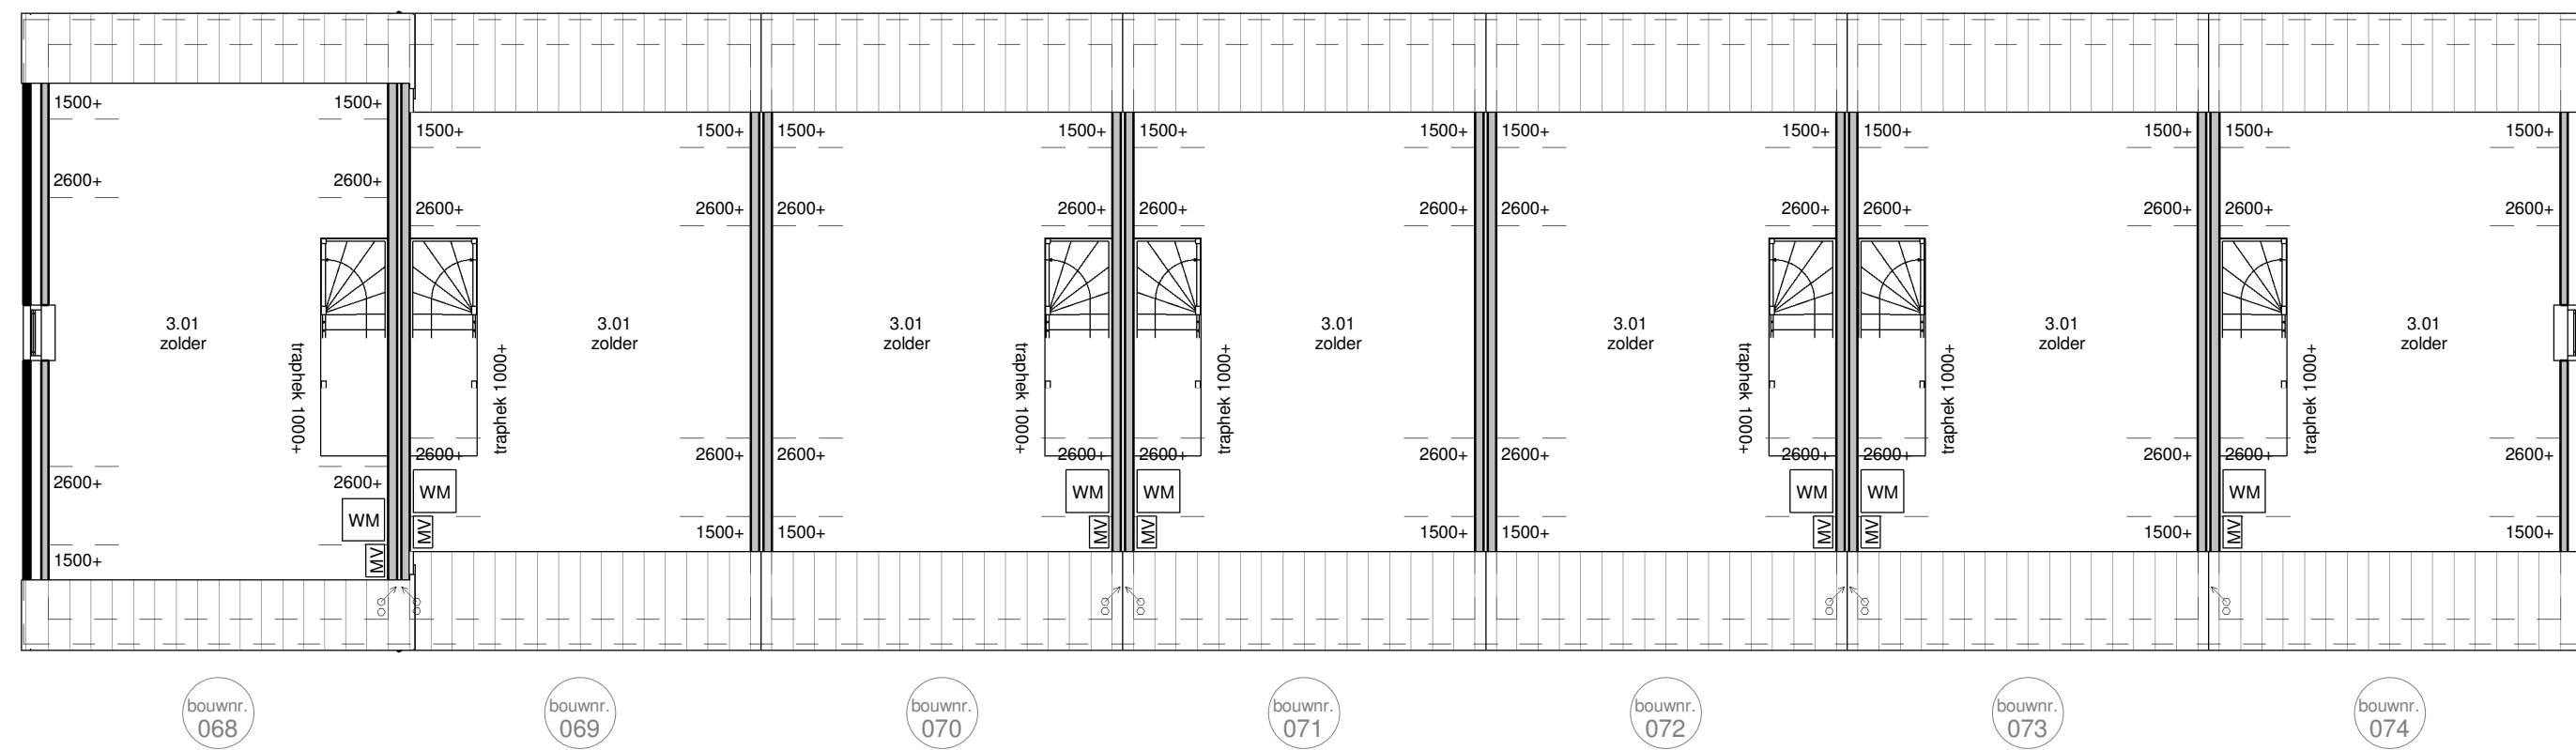


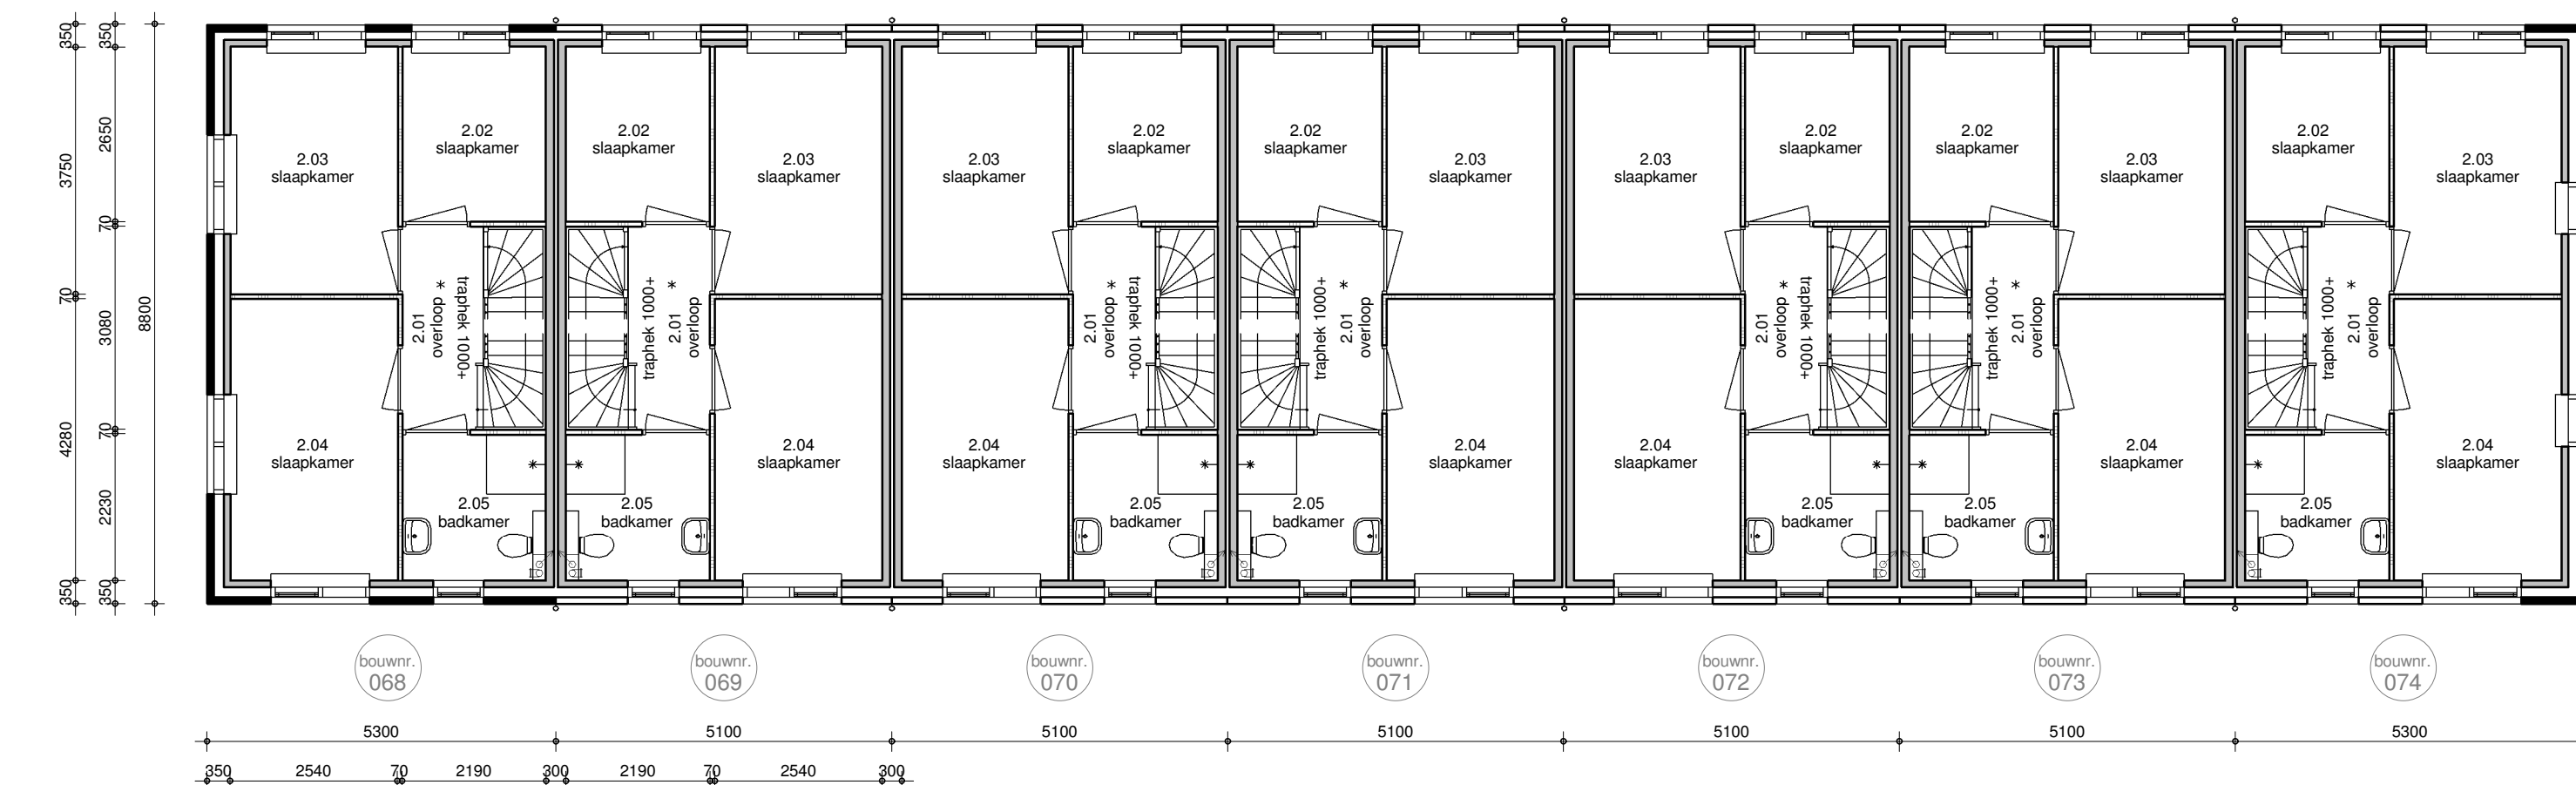

tweede verdieping

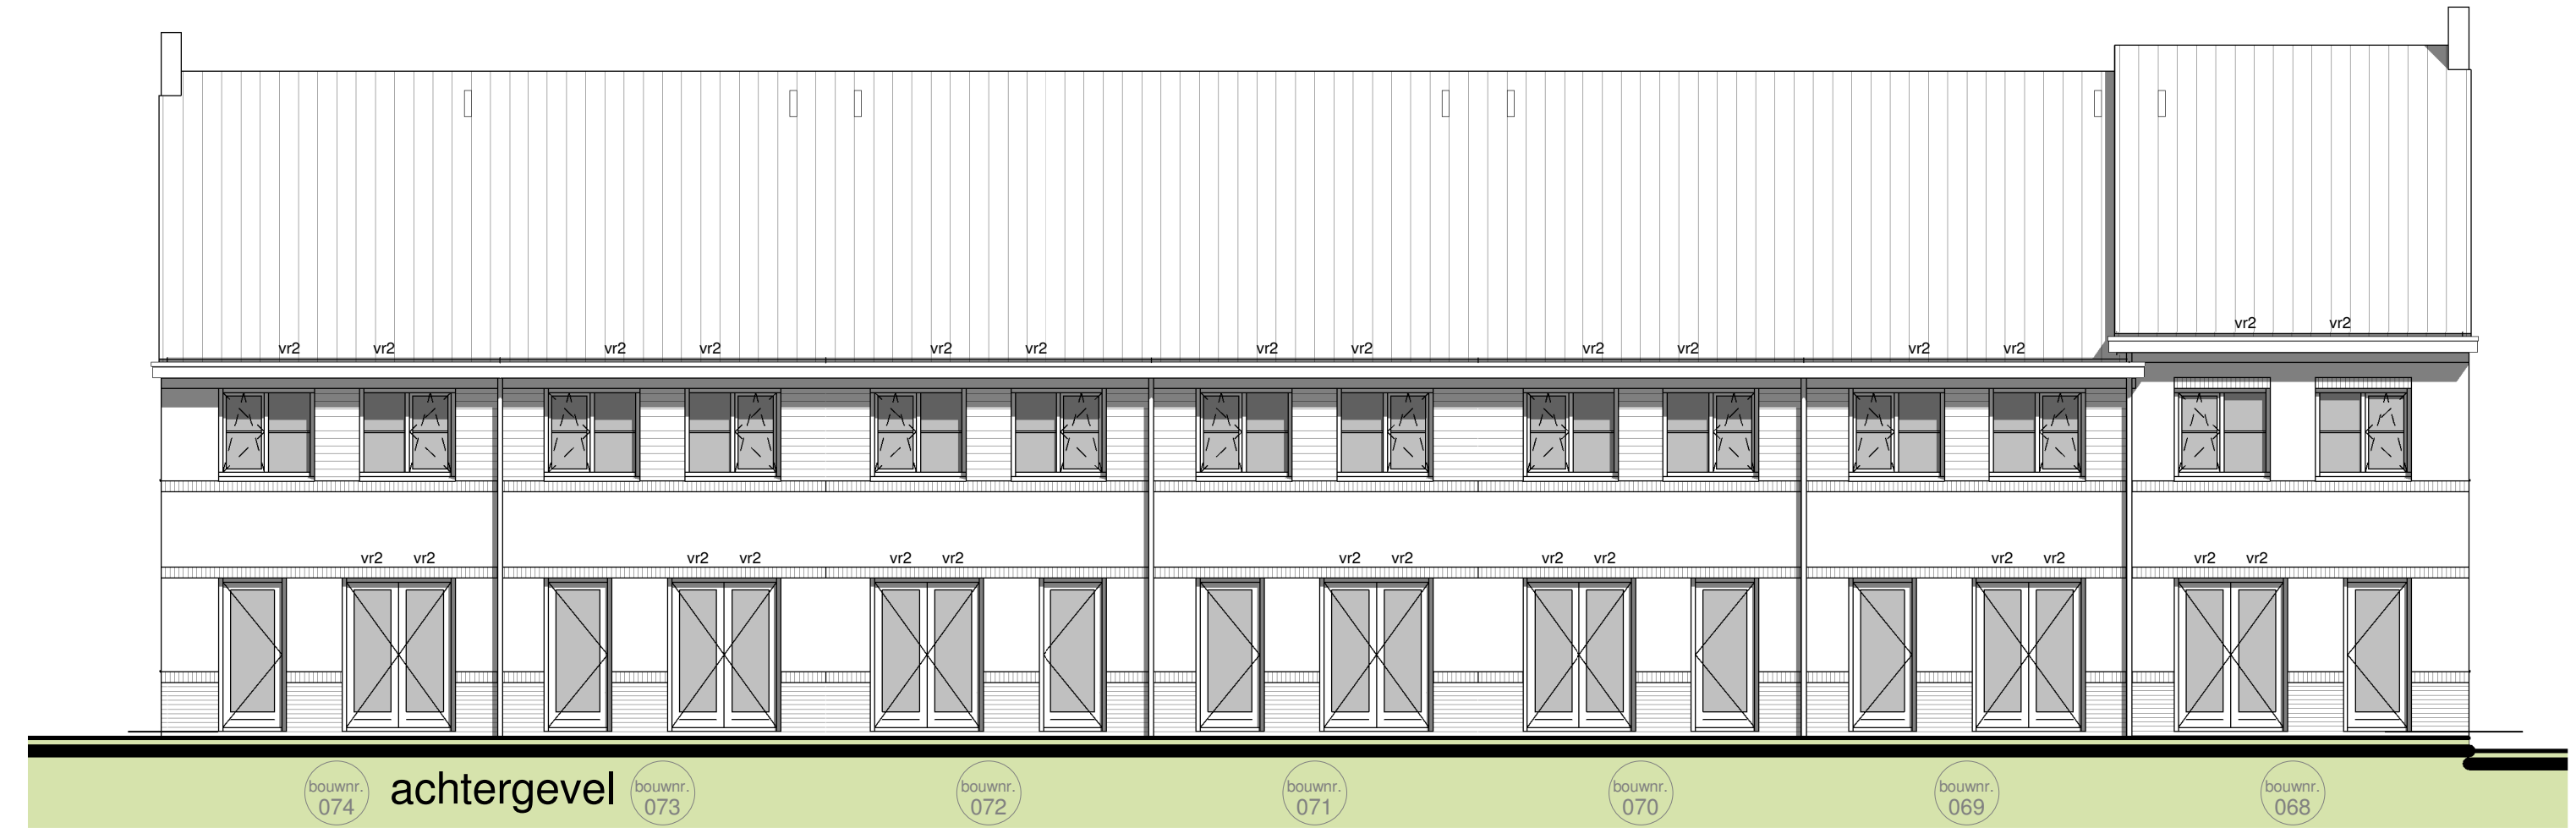


eerste verdieping

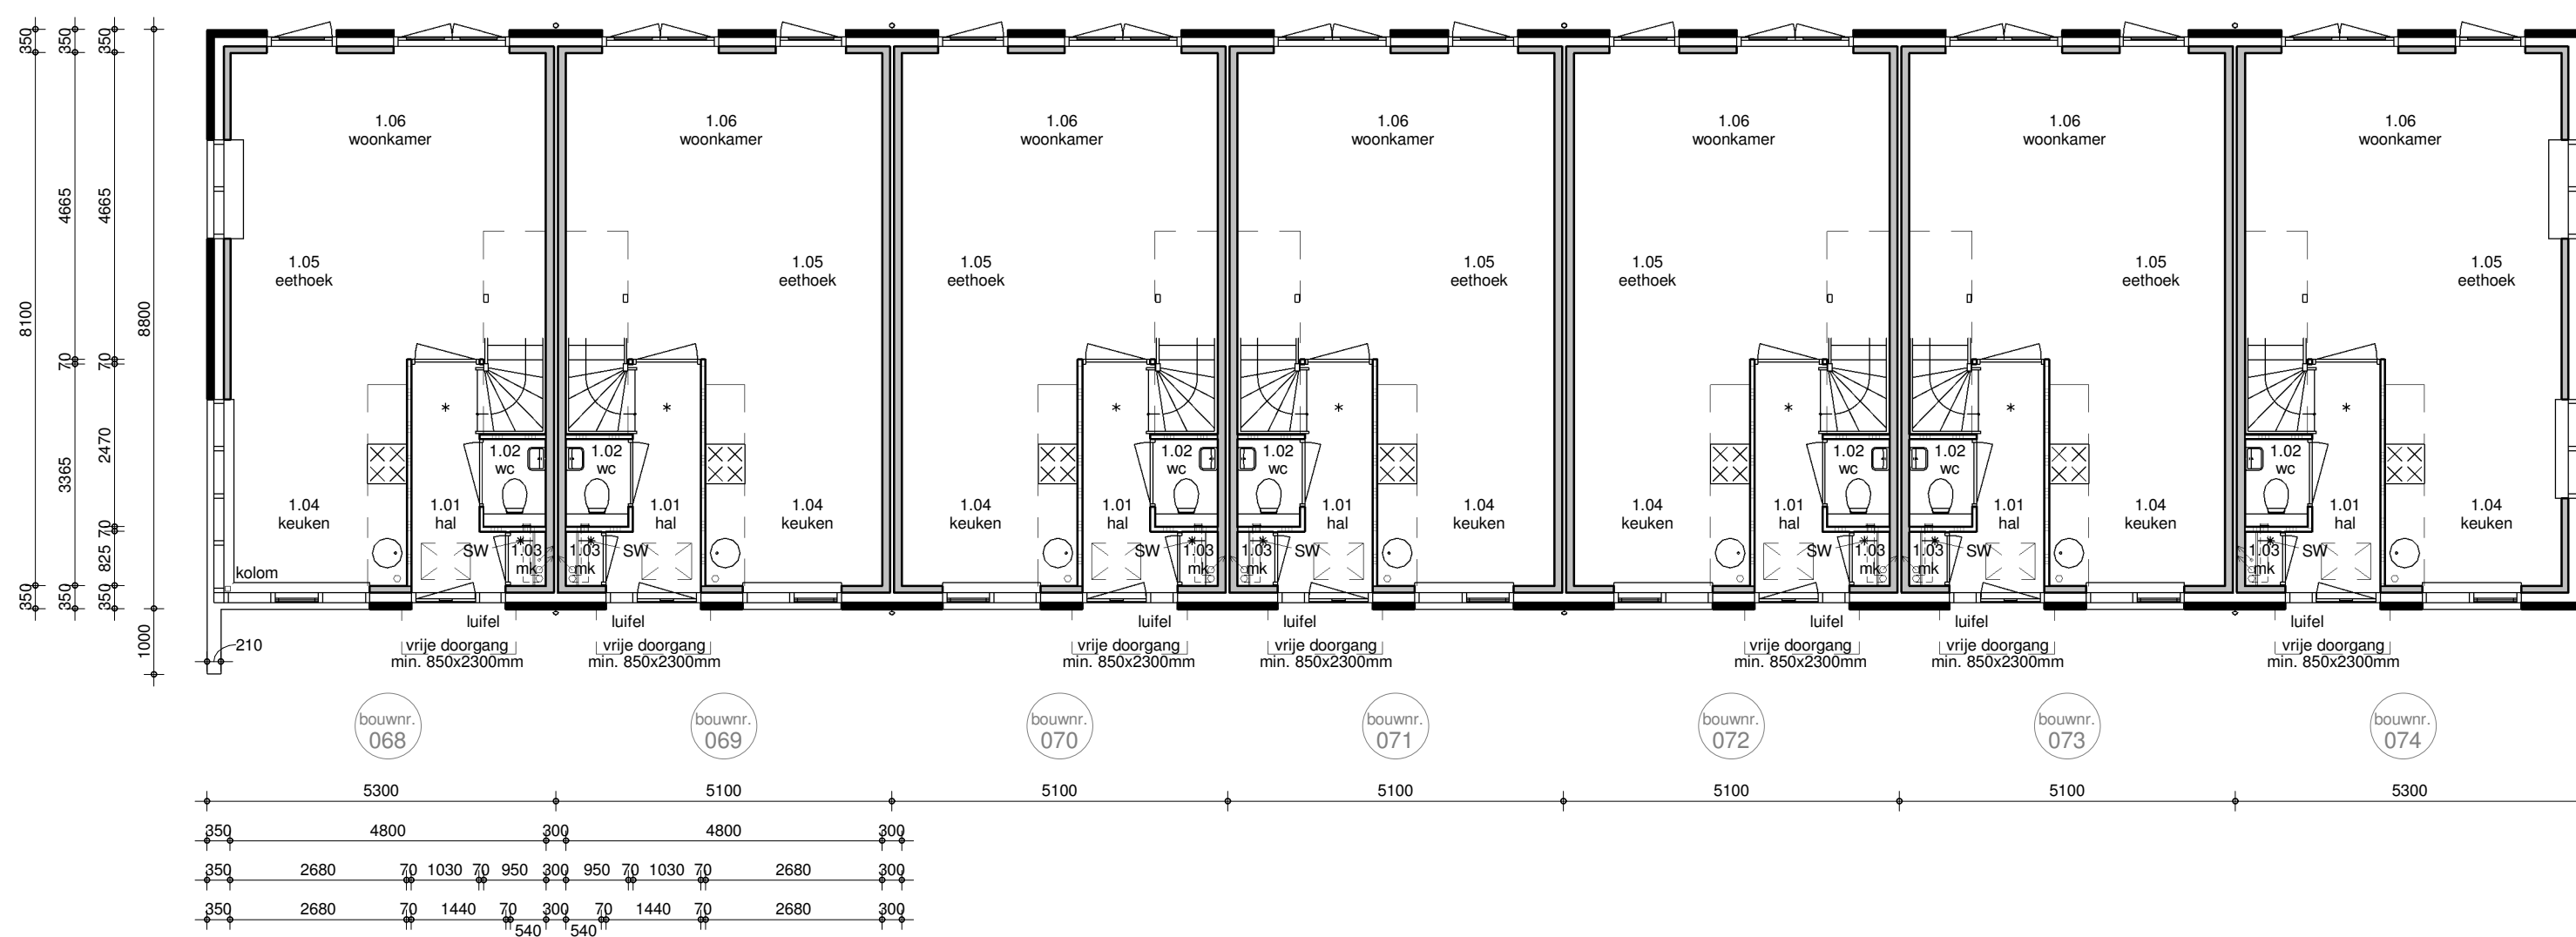

begane grond



rechtgergevel

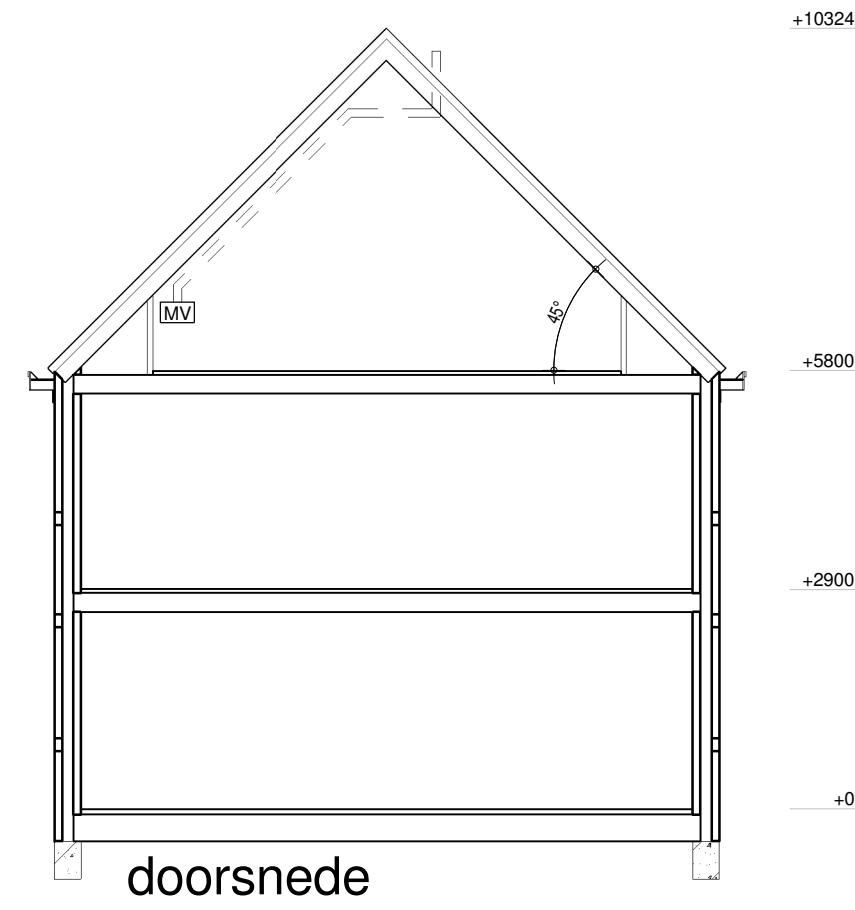

doorsnede



perspectieven

THUIS IN BOUWEN .NL



**brummelhuis**  
mijn idee van wonen

www.brummelhuis.nl  
Tel. 038 - 7501930  
Grote Voort 221  
8041 BK Zwolle

|                |   |                                                                                                  |             |                                      |
|----------------|---|--------------------------------------------------------------------------------------------------|-------------|--------------------------------------|
| opdrachtgever  | : |                                                                                                  | werknr.:    | 16025-10                             |
| project        | : | nieuw te bouwen woning plan "Switi" - fase 2C" te Amsterdam<br>blok 10 / bouwnummers 068 t/m 074 |             |                                      |
| tekeningnummer | : | B1                                                                                               |             |                                      |
| gewijzigd      | : | a 16-12-2016 rs<br>b e<br>c f                                                                    | g<br>h<br>i | tekenaar: rs<br>getekend: 06-06-2016 |