
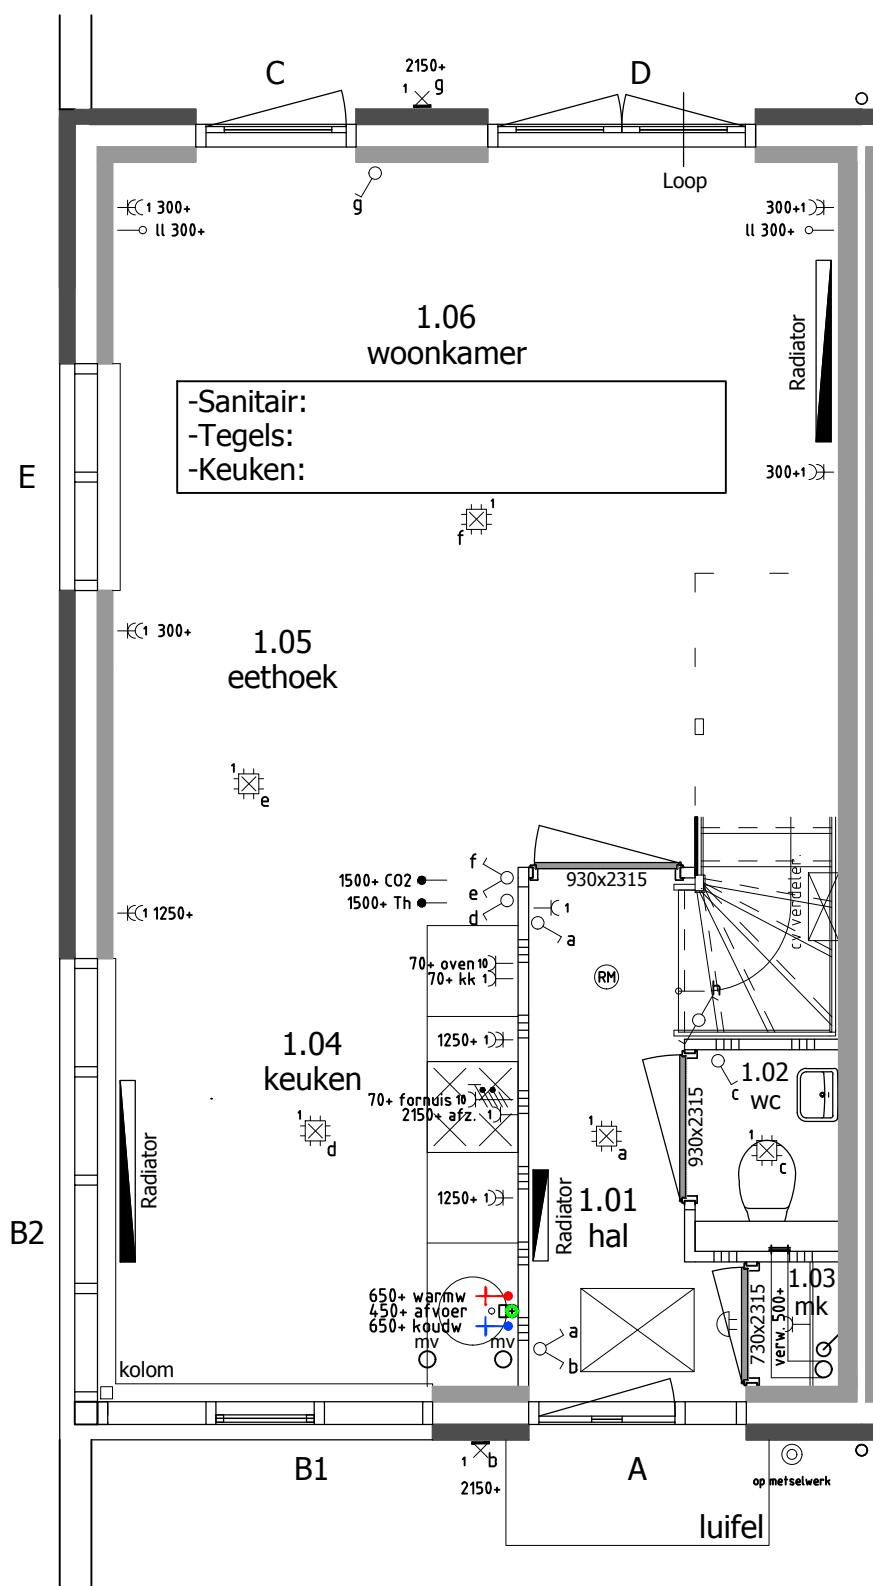


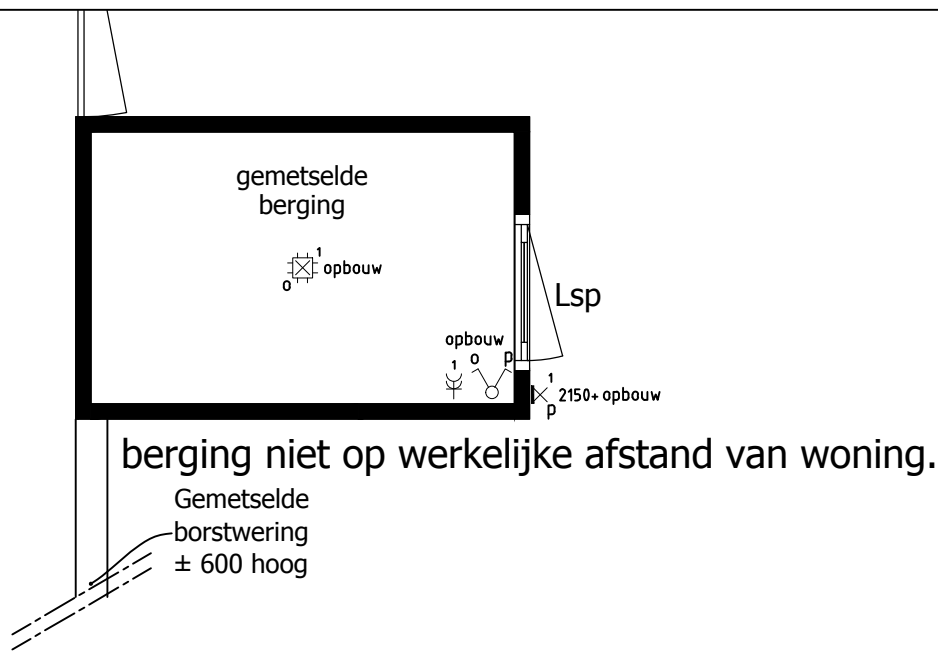

RENOVOOI

⊙	Beldrukker
⌋	Schel
⌋	Enkele wandcontactdoos
⌋	Dubbele wandcontactdoos
⌋	Enkelpolige schakelaar
⌋	Wisselschakelaar
⌋	Serieschakelaar
⌋	Combi. schakelaar / wandcontd.
—	Loze leiding
—	Bedrade leiding
—Th	Thermostaat
—CO ²	CO ² sensor
⌋	Perilex aansluiting 2x230V
⌋	Centraaldoos met lichtpunt
⌋	Rookmelder type EI146; 230V
⌋	Centraal aardingspunt
⌋	Aardingspunt metalen delen
⌋	Aarding badkamervloer
⌋	Buitenlichtpunt / wandlichtpunt
⌋	Lichtpunt (spot)
⌋UTP	UTP-aansluiting

Koperstekening

formaat A3 staat
schaal 1:50



Energieweg 17
4231 DJ Meerkkerk
tel: 0183 - 35 13 34
fax: 0183 - 35 29 76
info@bot-vdham.nl
www.bot-vdham.nl

bouwnummer : 68

opdrachtgever : fam. ...

project : Fase 2C Switi Amsterdam

datum : 23-05-2017 AS

gewijzigd :

a	-
b	-
c	-
d	-

RENVOOI

 Beldrukker

 Schel

 Enkele wandcontactdoos

 Dubbele wandcontactdoos

 Enkelpolige schakelaar

 Wisselschakelaar

 Serieschakelaar

 Combi. schakelaar / wandcontd.

 Loze leiding

 Bedrade leiding

 Thermostaat

 CO² sensor

 Perilex aansluiting 2x230V

 Centraaldoos met lichtpunt

 Rookmelder type EI146; 230V

 Centraal aardingspunt


 Aardingspunt metalen delen

 Aarding badkamervloer

 Buitenlichtpunt / wandlichtpunt

 Lichtpunt (spot)

 UTP aansluiting

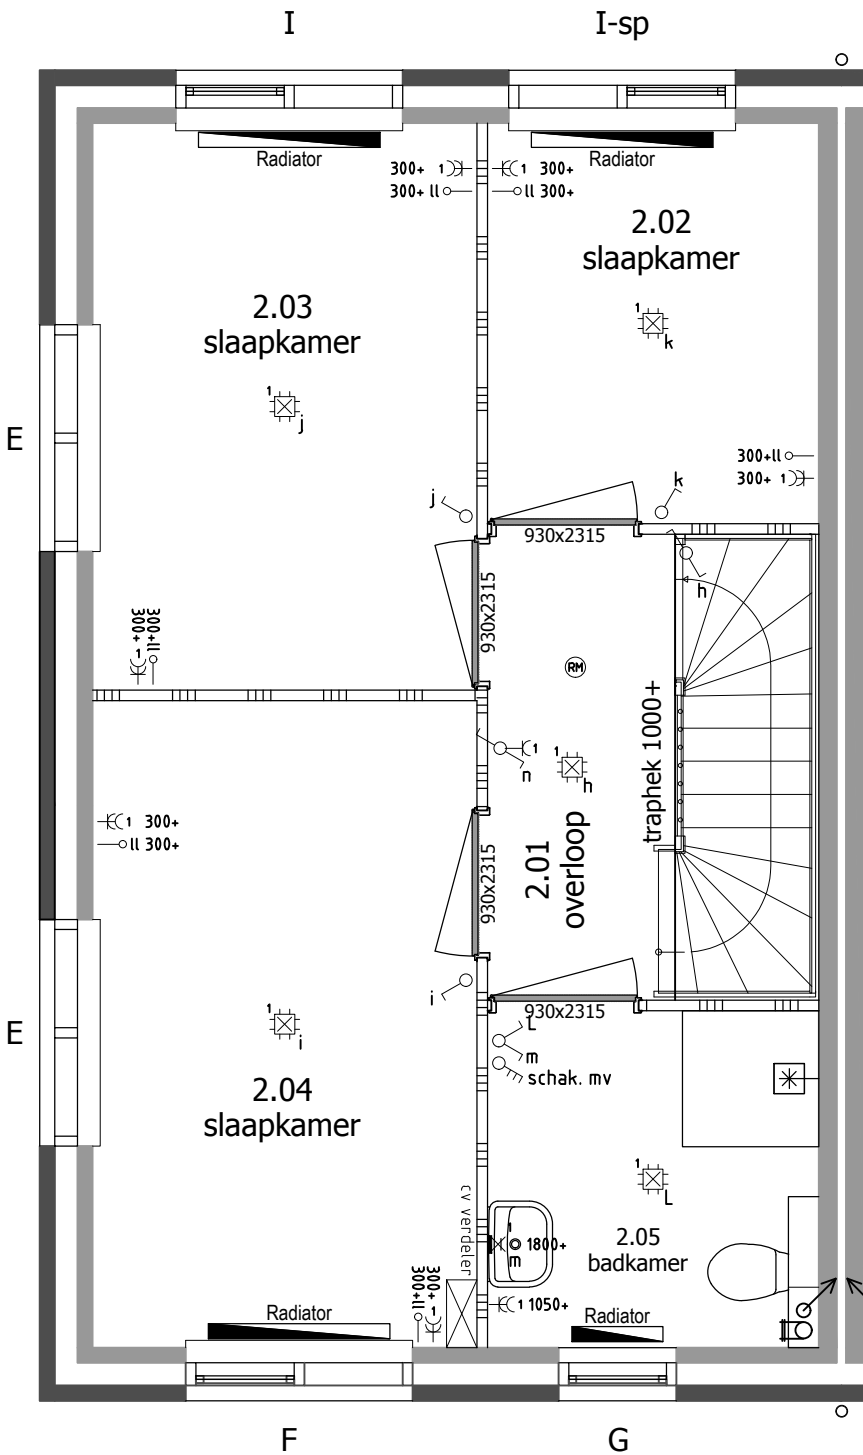


Koperstekening

formaat A3 staand

schaal 1:50

aannemersbedrijf

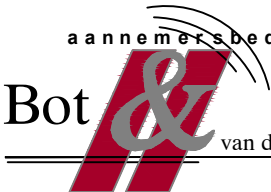

Bot & van der Ham b.v.

woningbouw

utiliteitswerken

Energieweg 17
4231 DJ Meerkkerk
tel: 0183 - 35 13 34
fax: 0183 - 35 29 76
info@bot-vdham.nl
www.bot-vdham.nl

bouwnummer	:	68		
opdrachtgever	:	fam. ...		
project	:	Fase 2C Switi Amsterdam		
datum	:	23-05-2017 AS		
gewijzigd	:	<table><tr><td>a</td><td>-</td></tr></table>	a	-
a	-			

RENVOOI



Beldrukker

Schel

Enkele wandcontactdoos

Dubbele wandcontactdoos

Enkelpolige schakelaar

Wisselschakelaar

Serieschakelaar

Combi. schakelaar / wandcontd.

Loze leiding

Bedrade leiding

Thermostaat

CO² sensor

Perilex aansluiting 2x230V

Centraaldoos met lichtpunt

Rookmelder type EI146; 230V

Centraal aardingspunt


Aardingspunt metalen delen

Aarding badkamervloer

Buitenlichtpunt / wandlichtpunt

Lichtpunt (spot)

UTP-aansluiting

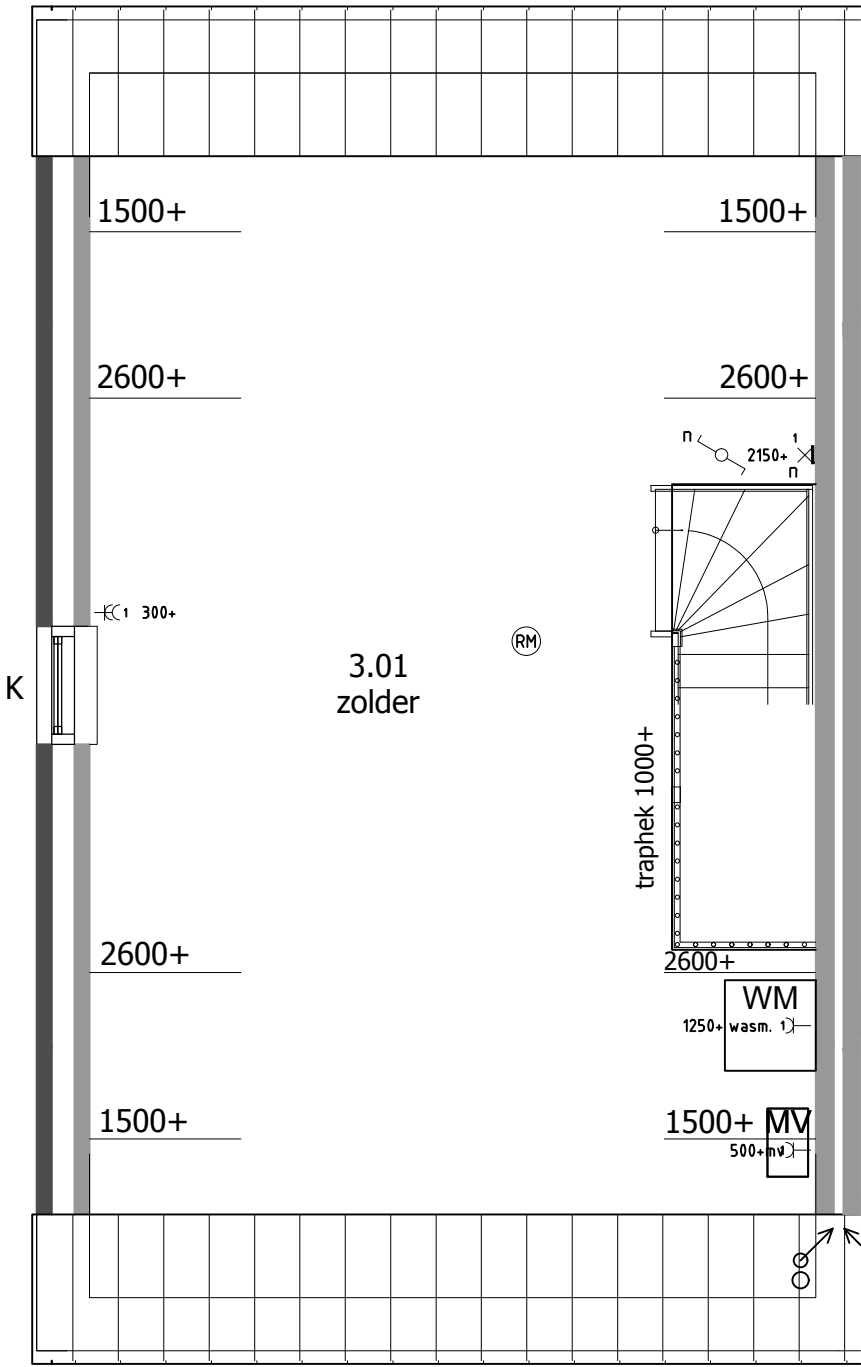


Koperstekening

formaat A3 staand

schaal 1:50

aannemersbedrijf

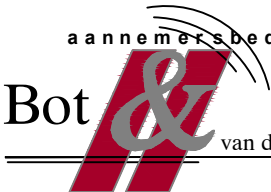


woningbouw
utiliteitswerken

van der Ham


b.v.

Energieweg 17
4231 DJ Meerkkerk
tel: 0183 - 35 13 34
fax: 0183 - 35 29 76
info@bot-vdham.nl
www.bot-vdham.nl

bouwnummer	:	68
opdrachtgever	:	fam. ...
project	:	Fase 2C Switi Amsterdam
datum	:	23-05-2017 AS
gewijzigd	:	a -
		b -
		c -
		d -

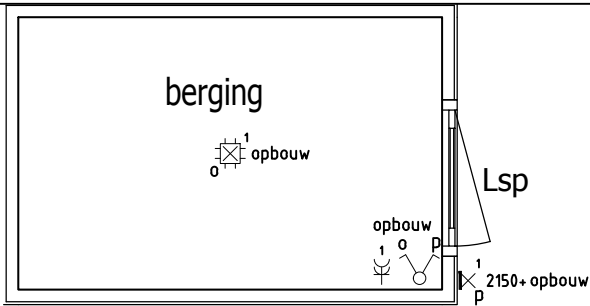

berging niet op werkelijke afstand van woning.

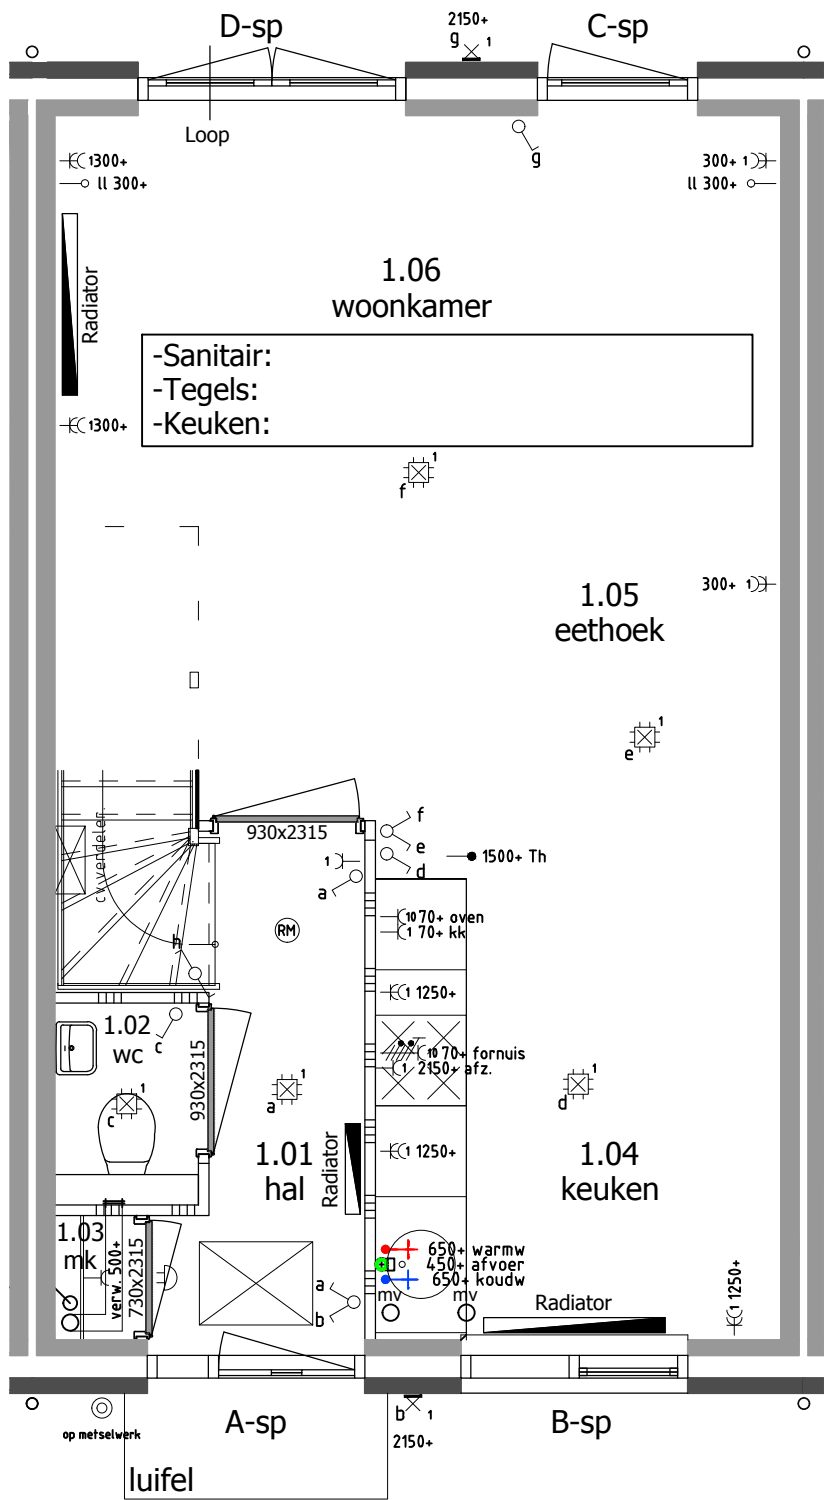

RENVOOI

- Beldrukker
- Schel
- Enkele wandcontactdoos
- Dubbele wandcontactdoos
- Enkelpolige schakelaar
- Wisselschakelaar
- Serieschakelaar
- Combi. schakelaar / wandcontd.
- Loze leiding
- Bedrade leiding
- Thermostaat
- CO² sensor
- Perilex aansluiting 2x230V
- Centraaldoos met lichtpunt
- Rookmelder type EI146; 230V
- Cap Centraal aardingspunt
- Aardingspunt metalen delen
- Aarding badkamervloer
- Buitenlichtpunt / wandlichtpunt
- Lichtpunt (spot)
- UTP UTP-aansluiting

Koperstekening

formaat A3 staat
schaal 1:50



Energieweg 17
4231 DJ Meerkkerk
tel: 0183 - 35 13 34
fax: 0183 - 35 29 76
info@bot-vdham.nl
www.bot-vdham.nl

bouwnummer : 69
opdrachtgever : fam. ...
project : Fase 2C Switi Amsterdam
datum : 23-05-2017 AS
gewijzigd :

a	-
b	-
c	-
d	-

RENVOOI

Beldrukker

Schel

Enkele wandcontactdoos

Dubbele wandcontactdoos

Enkelpolige schakelaar

Wisselschakelaar

Serieschakelaar

Combi. schakelaar / wandcontd.

Loze leiding

Bedrade leiding

Thermostaat

CO² sensor

Perilex aansluiting 2x230V

Centraaldoos met lichtpunt

Rookmelder type EI146; 230V

Centraal aardingspunt


Aardingspunt metalen delen

Aarding badkamervloer

Buitenlichtpunt / wandlichtpunt

Lichtpunt (spot)

UTP-aansluiting

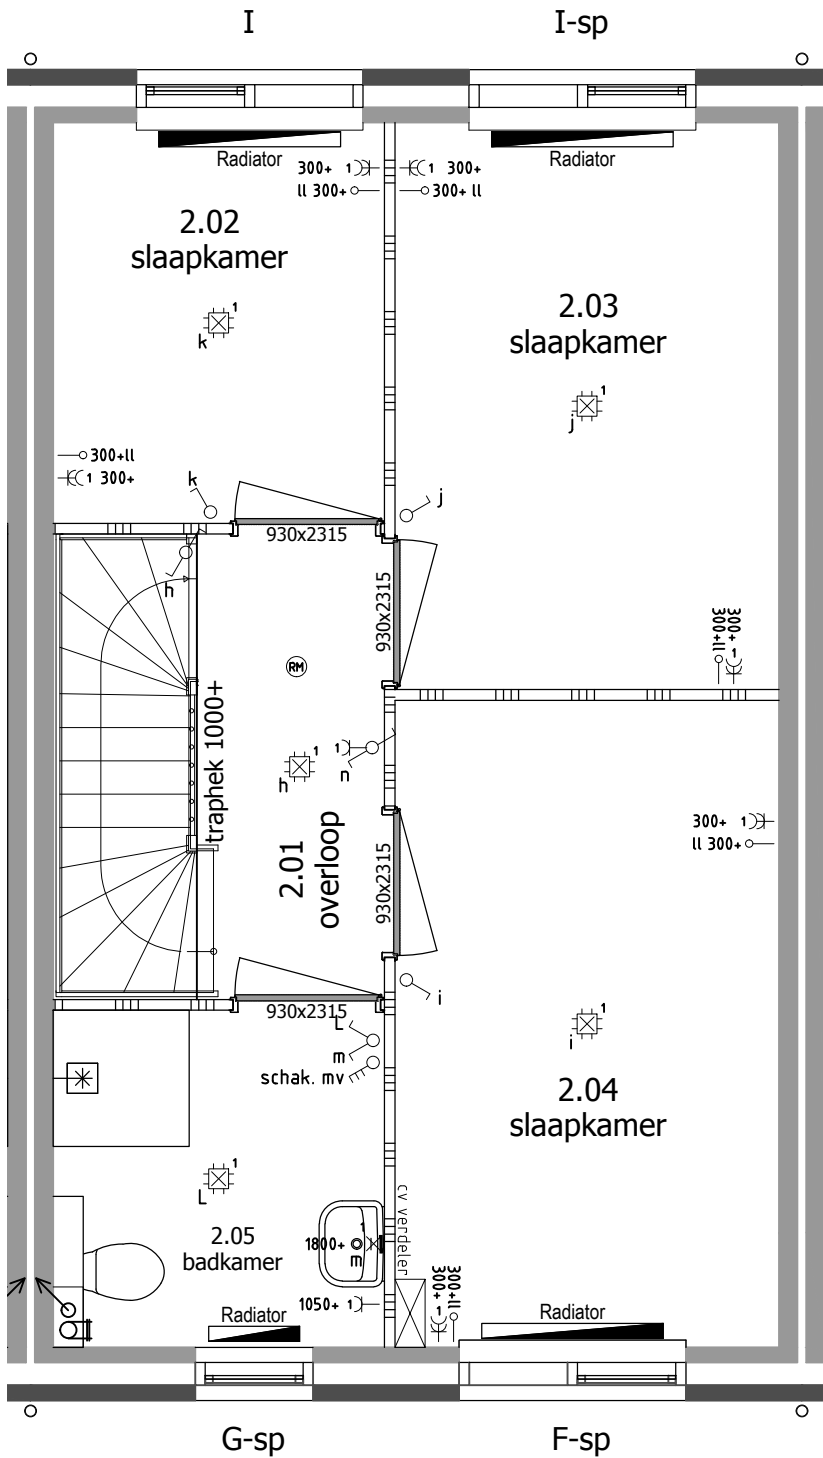

Koperstekening

formaat A3 staand
schaal 1:50

aannemersbedrijf

woningbouw
utiliteitswerken

Bot & van der Ham

b.v.

Energieweg 17
4231 DJ Meerkkerk
tel: 0183 - 35 13 34
fax: 0183 - 35 29 76
info@bot-vdham.nl
www.bot-vdham.nl


bouwnummer	:	69
opdrachtgever	:	fam. ...
project	:	Fase 2C Switi Amsterdam
datum	:	23-05-2017 AS
gewijzigd	:	

a	-
b	-
c	-
d	-

RENVOOI




Beldrukker
Schel
Enkele wandcontactdoos
Dubbele wandcontactdoos
Enkelpolige schakelaar
Wisselschakelaar
Serieschakelaar
Combi. schakelaar / wandcontd.
Loze leiding
Bedrade leiding
Thermostaat
CO² sensor
Perilex aansluiting 2x230V
Centraaldoos met lichtpunt
Rookmelder type EI146; 230V
Centraal aardingspunt
Aardingspunt metalen delen
Aarding badkamervloer
Buitenlichtpunt / wandlichtpunt
Lichtpunt (spot)
UTP-aansluiting

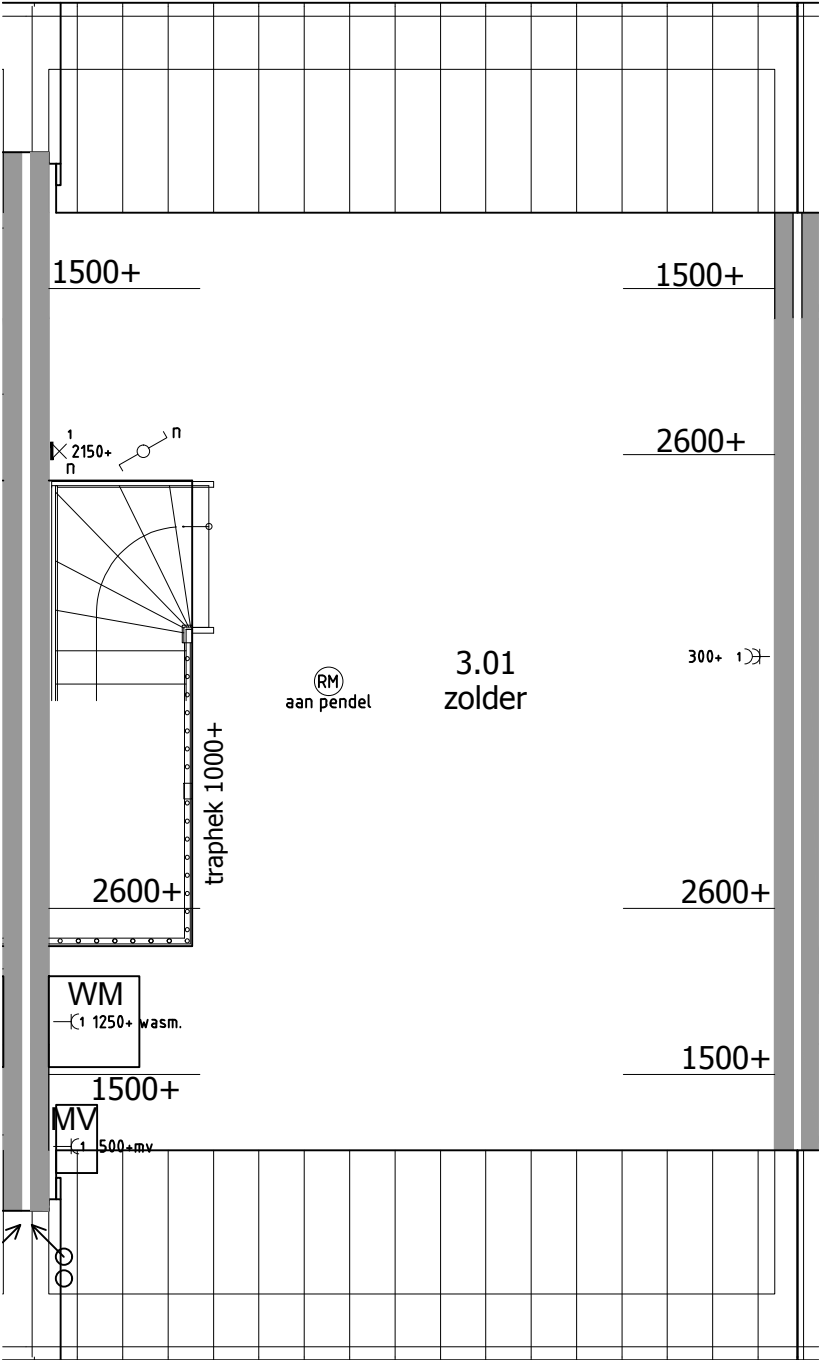

Koperstekening

formaat A3 staand
schaal 1:50

aannemersbedrijf

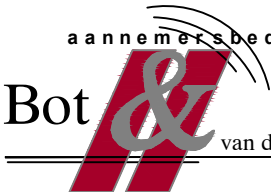


Bot & van der Ham b.v.

woningbouw
utiliteitswerken


Energieweg 17
4231 DJ Meerkkerk
tel: 0183 - 35 13 34
fax: 0183 - 35 29 76
info@bot-vdham.nl
www.bot-vdham.nl

bouwnummer	:	69
opdrachtgever	:	fam. ...
project	:	Fase 2C Switi Amsterdam
datum	:	23-05-2017 AS
gewijzigd	:	

a	-
b	-
c	-
d	-

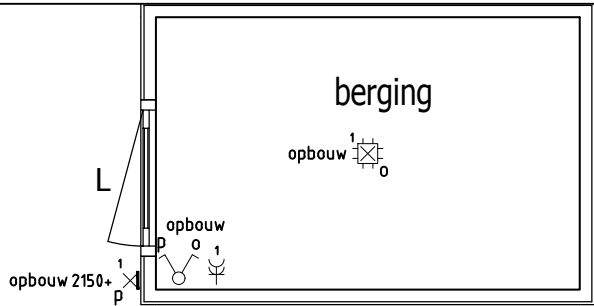

berging niet op werkelijke afstand van woning.

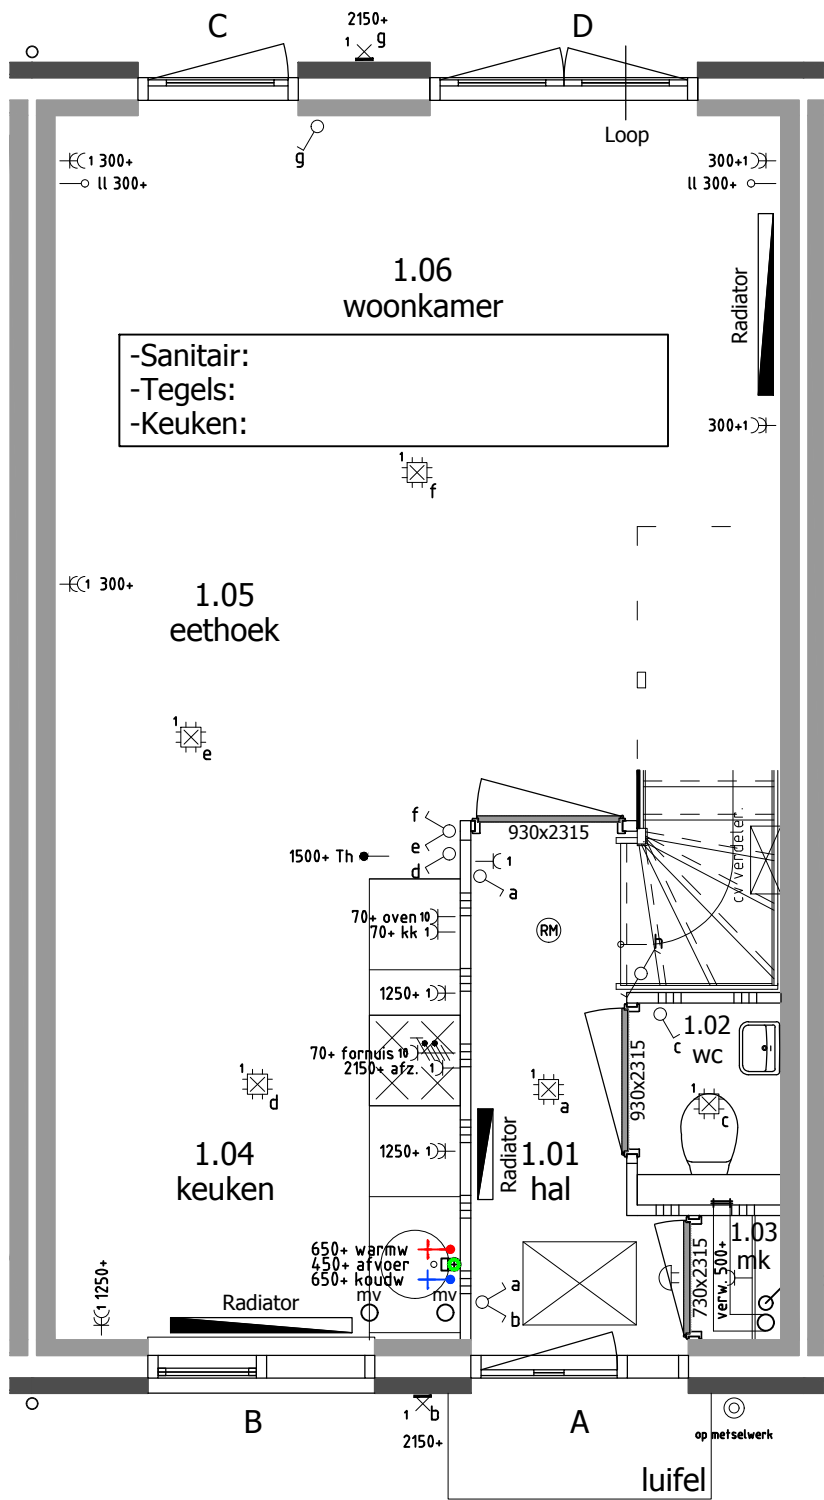

RENVOOI

- Beldrukker
- Schel
- Enkele wandcontactdoos
- Dubbele wandcontactdoos
- Enkelpolige schakelaar
- Wisselschakelaar
- Serieschakelaar
- Combi. schakelaar / wandcontd.
- Loze leiding
- Bedrade leiding
- Thermostaat
- CO² sensor
- Perilex aansluiting 2x230V
- Centraaldoos met lichtpunt
- Rookmelder type EI146; 230V
- Centraal aardingspunt
- Aardingspunt metalen delen
- Aarding badkamervloer
- Buitenlichtpunt / wandlichtpunt
- Lichtpunt (spot)
- UTP aansluiting

Koperstekening

formaat A3 staat
schaal 1:50



Energieweg 17
4231 DJ Meerkkerk
tel: 0183 - 35 13 34
fax: 0183 - 35 29 76
info@bot-vdham.nl
www.bot-vdham.nl


bouwnummer : 70
opdrachtgever : fam. ...
project : Fase 2C Switi Amsterdam
datum : 23-05-2017 AS
gewijzigd :

a	-
b	-
c	-
d	-

RENVOOI



Beldrukker
Schel
Enkele wandcontactdoos
Dubbele wandcontactdoos
Enkelpolige schakelaar
Wisselschakelaar
Serieschakelaar
Combi. schakelaar / wandcontd.
Loze leiding
Bedrade leiding
Thermostaat
CO² sensor
Perilex aansluiting 2x230V
Centraaldoos met lichtpunt
Rookmelder type EI146; 230V
Centraal aardingspunt
Aardingspunt metalen delen
Aarding badkamervloer
Buitenlichtpunt / wandlichtpunt
Lichtpunt (spot)
UTP aansluiting

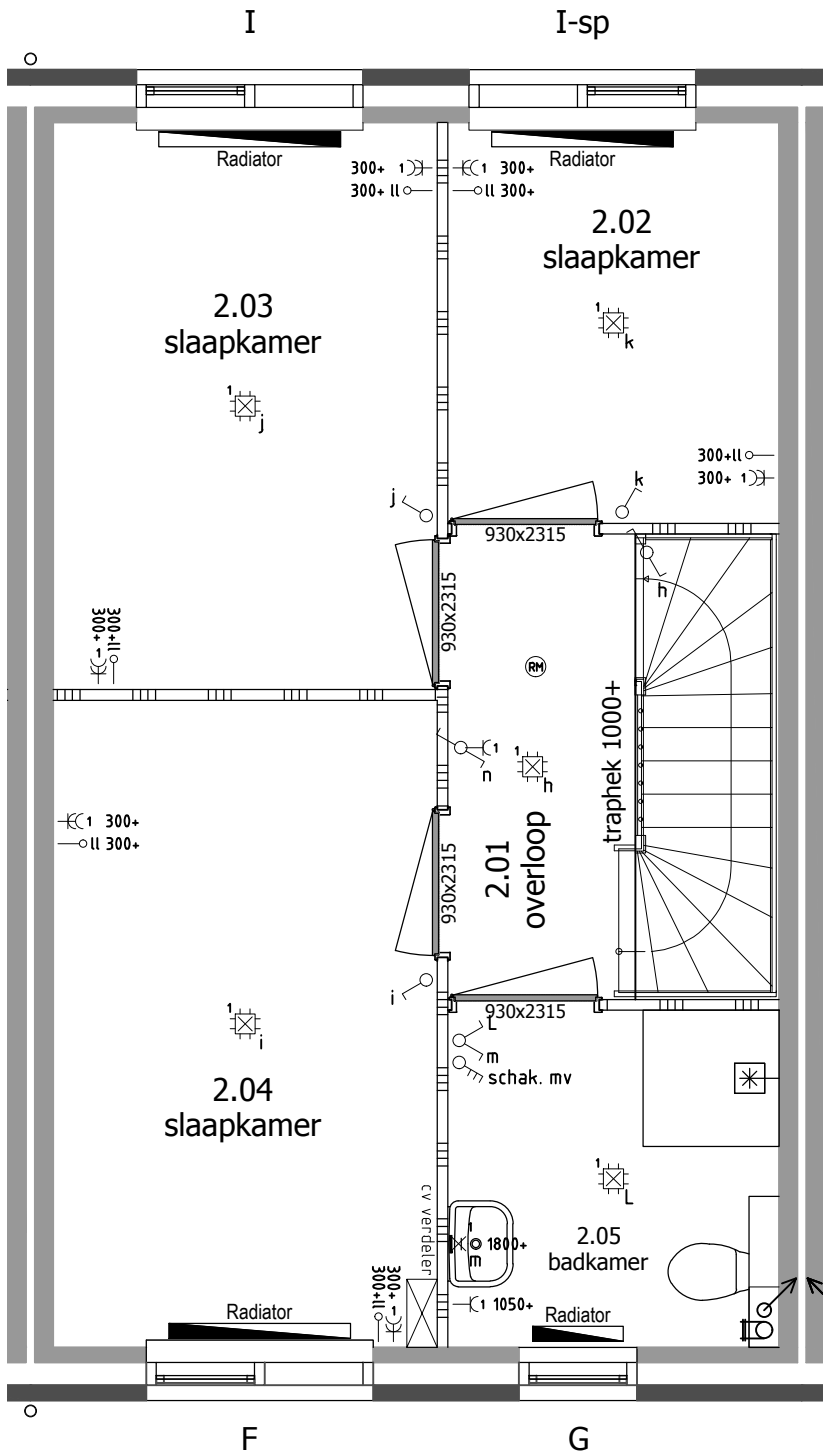

Koperstekening

formaat A3 staand
schaal 1:50

aannemersbedrijf



Bot & van der Ham b.v.

woningbouw
utiliteitswerken

Energieweg 17
4231 DJ Meerkkerk
tel: 0183 - 35 13 34
fax: 0183 - 35 29 76
info@bot-vdham.nl
www.bot-vdham.nl

bouwnummer	:	70
opdrachtgever	:	fam. ...
project	:	Fase 2C Switi Amsterdam
datum	:	23-05-2017 AS
gewijzigd	:	

a	-
b	-
c	-
d	-

RENVOOI



Beldrukker



Schel



Enkele wandcontactdoos



Dubbele wandcontactdoos



Enkelpolige schakelaar



Wisselschakelaar



Serieschakelaar



Combi. schakelaar / wandcontd.



Loze leiding



Bedrade leiding



Thermostaat



CO² sensor



Perilex aansluiting 2x230V



Centraaldoos met lichtpunt



Rookmelder type EI146; 230V



Centraal aardingspunt



Aardingspunt metalen delen



Aarding badkamervloer




Buitenlichtpunt / wandlichtpunt



Lichtpunt (spot)



UTP-aansluiting

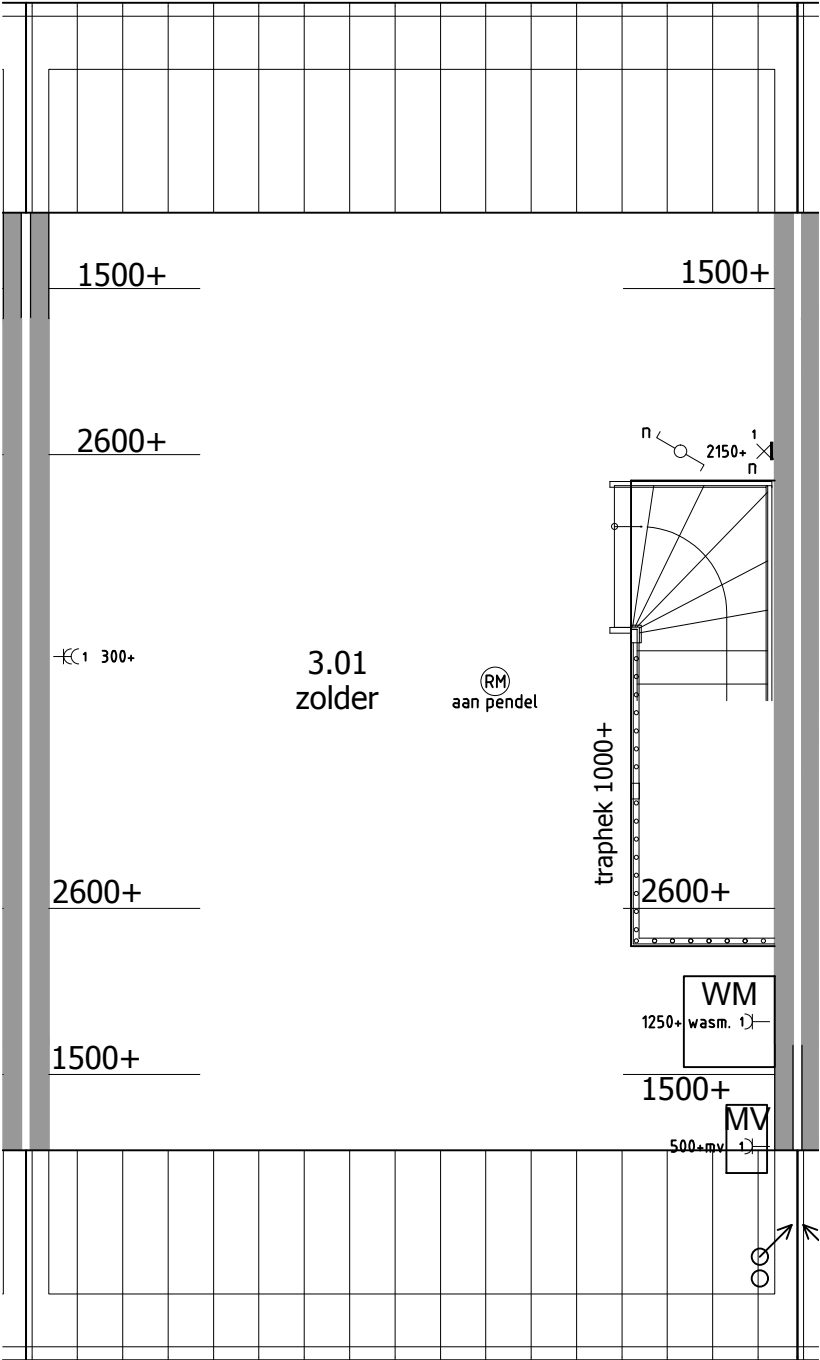

Koperstekening


formaat A3 staand
schaal 1:50




Energieweg 17
4231 DJ Meerkkerk
tel: 0183 - 35 13 34
fax: 0183 - 35 29 76
info@bot-vdham.nl
www.bot-vdham.nl

bouwnummer	:	70
opdrachtgever	:	fam. ...
project	:	Fase 2C Switi Amsterdam
datum	:	23-05-2017 AS
gewijzigd	:	

a	-
b	-
c	-
d	-

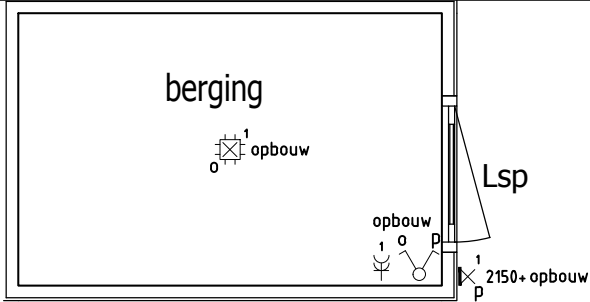

berging niet op werkelijke afstand van woning.

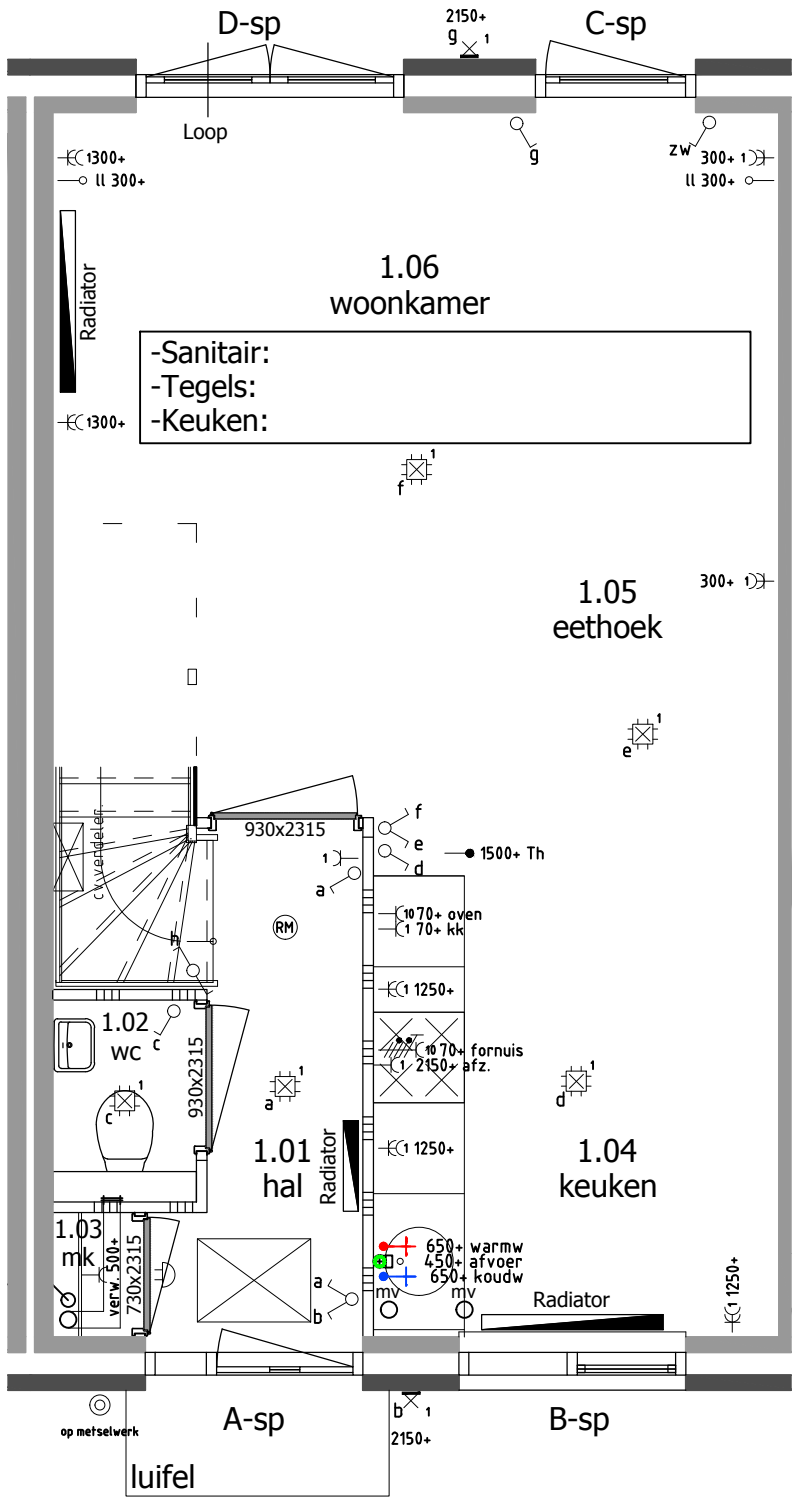

RENOVOOI

- Beldrukker
- Schel
- Enkele wandcontactdoos
- Dubbele wandcontactdoos
- Enkelpolige schakelaar
- Wisselschakelaar
- Serieschakelaar
- Combi. schakelaar / wandcontd.
- Loze leiding
- Bedrade leiding
- Thermostaat
- CO² sensor
- Perilex aansluiting 2x230V
- Centraaldoos met lichtpunt
- Rookmelder type EI146; 230V
- Centraal aardingspunt
- Aardingspunt metalen delen
- Aarding badkamervloer
- Buitenlichtpunt / wandlichtpunt
- Lichtpunt (spot)
- UTP aansluiting

Koperstekening

formaat A3 staat
schaal 1:50



Energieweg 17
4231 DJ Meerkkerk
tel: 0183 - 35 13 34
fax: 0183 - 35 29 76
info@bot-vdham.nl
www.bot-vdham.nl


bouwnummer : 71
opdrachtgever : fam. ...
project : Fase 2C Switi Amsterdam
datum : 23-05-2017 AS
gewijzigd :

a	-
b	-
c	-
d	-

RENVOOI



Beldrukker
Schel
Enkele wandcontactdoos
Dubbele wandcontactdoos
Enkelpolige schakelaar
Wisselschakelaar
Serieschakelaar
Combi. schakelaar / wandcontd.
Loze leiding
Bedrade leiding
Thermostaat
CO² sensor
Perilex aansluiting 2x230V
Centraaldoos met lichtpunt
Rookmelder type EI146; 230V
Centraal aardingspunt
Aardingspunt metalen delen
Aarding badkamervloer
Buitenlichtpunt / wandlichtpunt
Lichtpunt (spot)
UTP aansluiting

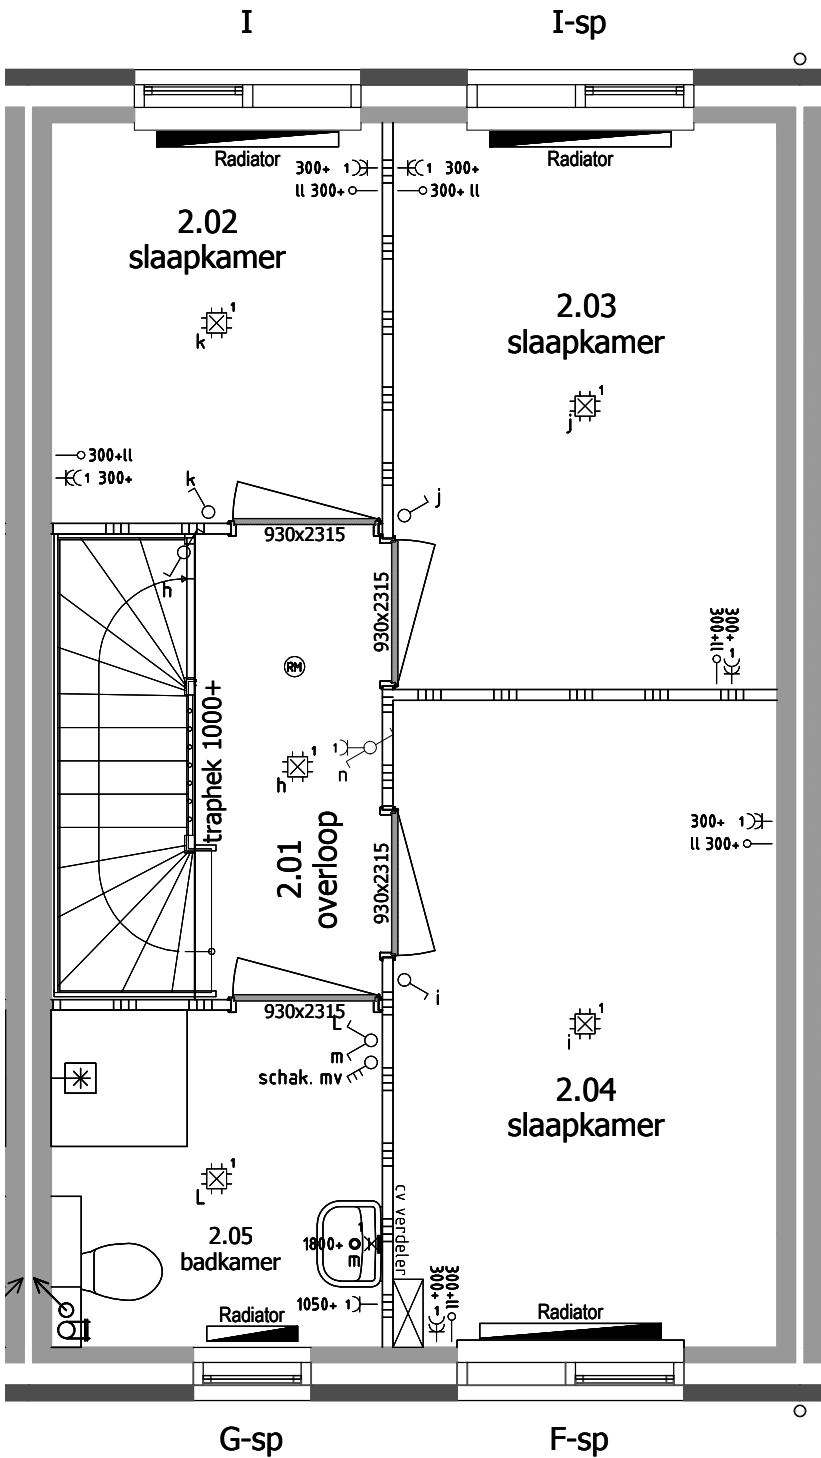


Koperstekening

formaat A3 staand

schaal 1:50

aannemersbedrijf

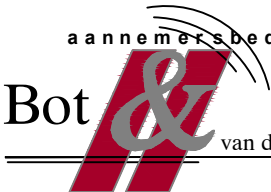

Bot & van der Ham b.v.

woningbouw
utiliteitswerken

Energieweg 17
4231 DJ Meerkkerk
tel: 0183 - 35 13 34
fax: 0183 - 35 29 76
info@bot-vdham.nl
www.bot-vdham.nl


bouwnummer	:	71
opdrachtgever	:	fam. ...
project	:	Fase 2C Switi Amsterdam
datum	:	23-05-2017 AS
gewijzigd	:	

a	-
b	-
c	-
d	-

RENVOOI



Beldrukker
Schel
Enkele wandcontactdoos
Dubbele wandcontactdoos
Enkelpolige schakelaar
Wisselschakelaar
Serieschakelaar
Combi. schakelaar / wandcontd.
Loze leiding
Bedrade leiding
Thermostaat
CO² sensor
Perilex aansluiting 2x230V
Centraaldoos met lichtpunt
Rookmelder type EI146; 230V
Centraal aardingspunt
Aardingspunt metalen delen
Aarding badkamervloer
Buitenlichtpunt / wandlichtpunt
Lichtpunt (spot)
UTP-aansluiting

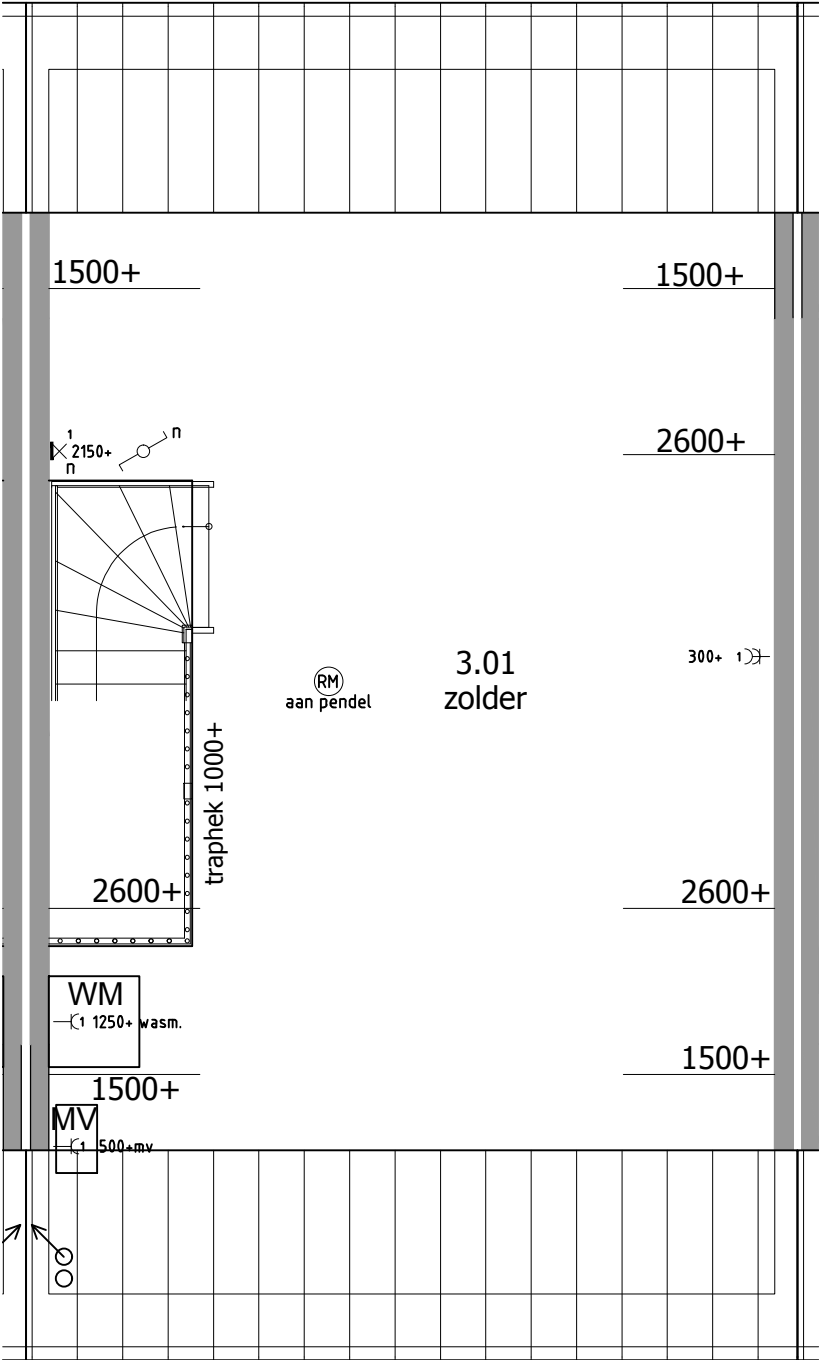

Koperstekening


formaat A3 staand
schaal 1:50




Energieweg 17
4231 DJ Meerkkerk
tel: 0183 - 35 13 34
fax: 0183 - 35 29 76
info@bot-vdham.nl
www.bot-vdham.nl

bouwnummer : 71
opdrachtgever : fam. ...
project : Fase 2C Switi Amsterdam
datum : 23-05-2017 AS
gewijzigd :

a	-
b	-
c	-
d	-

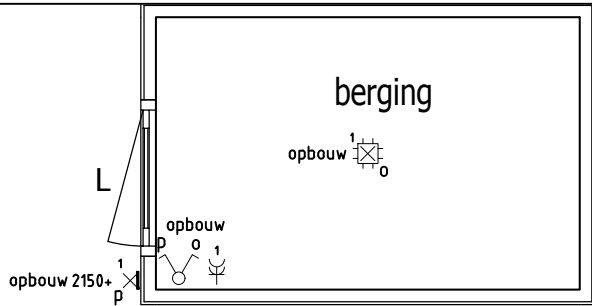

berging niet op werkelijke afstand van woning.

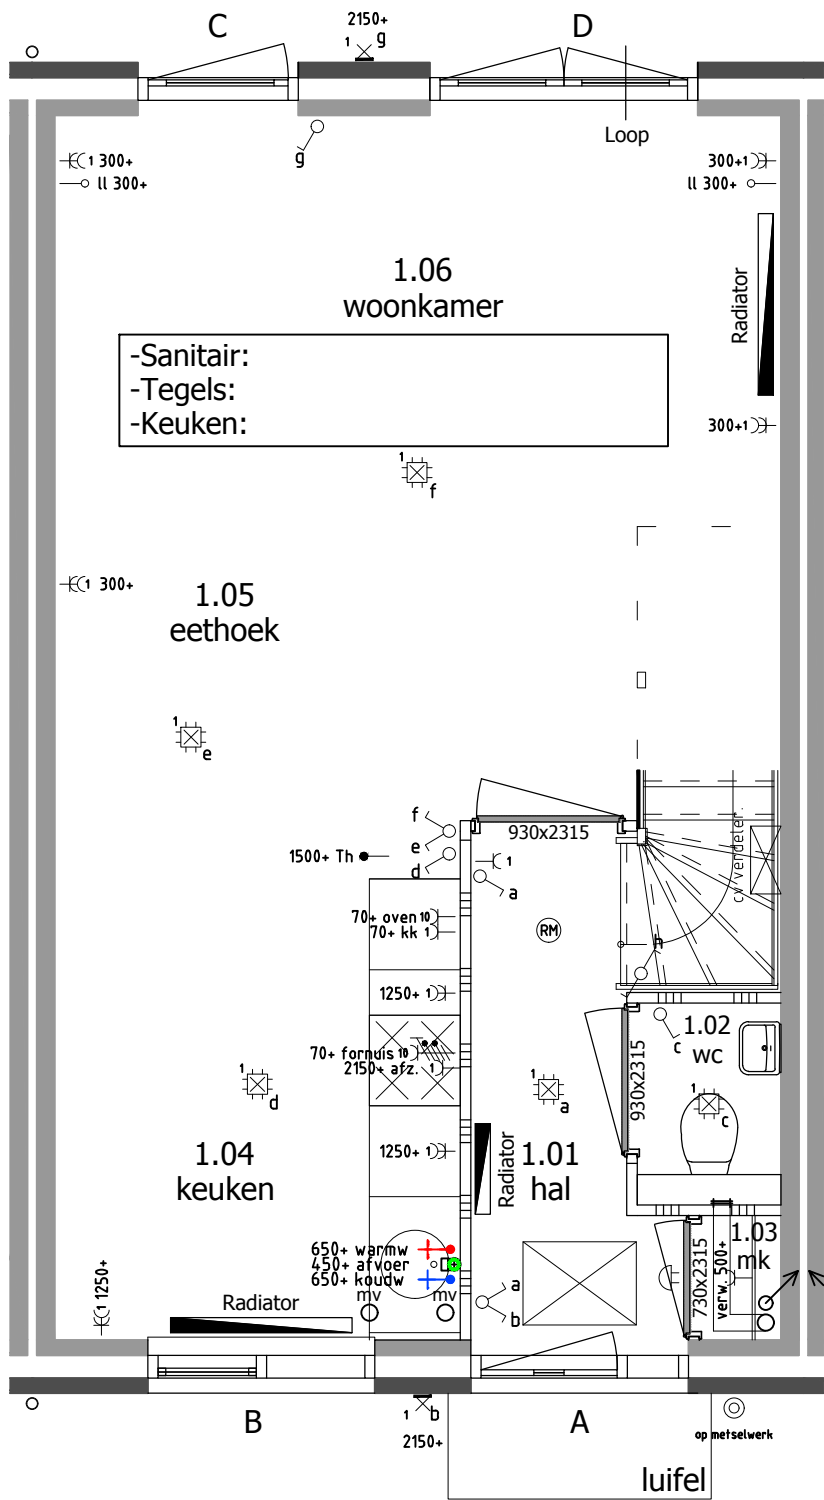

RENVOOI

- Beldrukker
- Schel
- Enkele wandcontactdoos
- Dubbele wandcontactdoos
- Enkelpolige schakelaar
- Wisselschakelaar
- Serieschakelaar
- Combi. schakelaar / wandcontd.
- Loze leiding
- Bedrade leiding
- Thermostaat
- CO² sensor
- Perilex aansluiting 2x230V
- Centraaldoos met lichtpunt
- Rookmelder type EI146; 230V
- Centraal aardingspunt
- Aardingspunt metalen delen
- Aarding badkamervloer
- Buitenlichtpunt / wandlichtpunt
- Lichtpunt (spot)
- UTP aansluiting

Koperstekening


formaat A3 staat
schaal 1:50



Energieweg 17
4231 DJ Meerkkerk
tel: 0183 - 35 13 34
fax: 0183 - 35 29 76
info@bot-vdham.nl
www.bot-vdham.nl

bouwnummer : 72
opdrachtgever : fam. ...
project : Fase 2C Switi Amsterdam
datum : 23-05-2017 AS
gewijzigd :

a	-
b	-
c	-
d	-

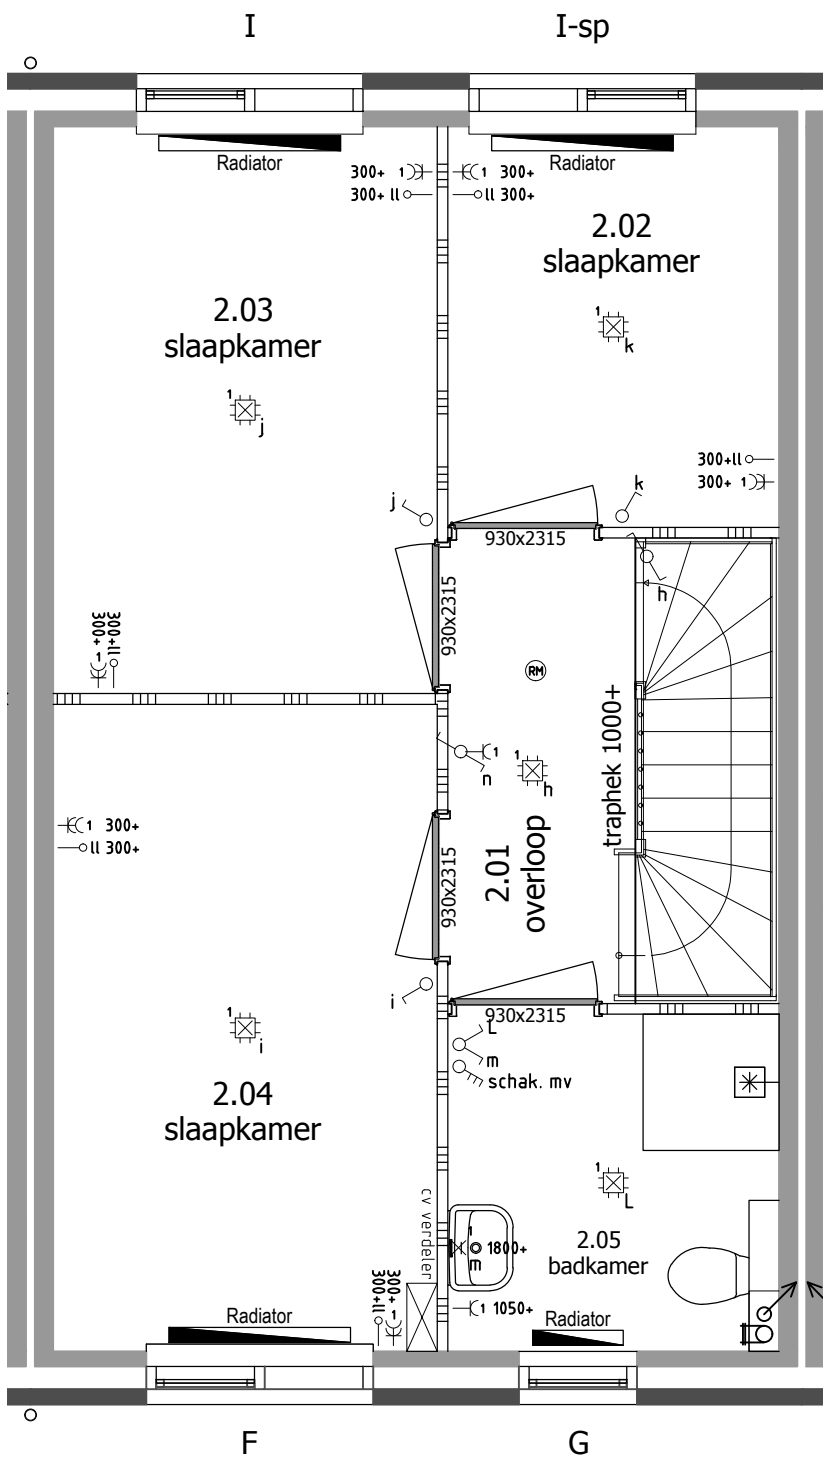

RENVOOI

Beldrukker

Schel

Enkele wandcontactdoos

Dubbele wandcontactdoos

Enkelpolige schakelaar

Wisselschakelaar

Serieschakelaar

Combi. schakelaar / wandcontd.

Loze leiding

Bedrade leiding

Thermostaat

CO² sensor

Perilex aansluiting 2x230V

Centraaldoos met lichtpunt

Rookmelder type EI146; 230V

Centraal aardingspunt

Aardingspunt metalen delen

Aarding badkamervloer

Buitenlichtpunt / wandlichtpunt

Lichtpunt (spot)

UTP-aansluiting

Koperstekening

formaat A3 staand
schaal 1:50



Energieweg 17
4231 DJ Meerkkerk
tel: 0183 - 35 13 34
fax: 0183 - 35 29 76
info@bot-vdham.nl
www.bot-vdham.nl

bouwnummer : 72
opdrachtgever : fam. ...
project : Fase 2C Switi Amsterdam
datum : 23-05-2017 AS
gewijzigd :

a	-
b	-
c	-
d	-



- | | |
|---|---------------------------------|
|  | Beldrukker |
|  | Schel |
|  | Enkele wandcontactdoos |
|  | Dubbele wandcontactdoos |
|  | Enkelpolige schakelaar |
|  | Wisselschakelaar |
|  | Serieschakelaar |
|  | Combi. schakelaar / wandcontd. |
|  | Loze leiding |
|  | Bedrade leiding |
|  | Thermostaat |
|  | CO ² sensor |
|  | Perilex aansluiting 2x230V |
|  | Centraaldoos met lichtpunt |
|  | Rookmelder type EI146; 230V |
|  | Centraal aardingspunt |
|  | Aardingspunt metalen delen |
|  | Aarding badkamervloer |
|  | Buitenlichtpunt / wandlichtpunt |
|  | Lichtpunt (spot) |
|  | UTP-aansluiting |

aannemersbedrijf

Bot & van der Ham b.v.

woningbouw
utiliteitswerken

**Energieweg 17
4231 DJ Meerkerk
tel: 0183 - 35 13 34
fax: 0183 - 35 29 76
info@bot-vdham.nl
www.bot-vdham.nl**

bouwnummer : 73

opdrachtgever : fam. ...

project : Fase 2C Switi Amsterdam

datum : 23-05-2017 AS

gewijzigd : a -

a	-
b	-
c	-
d	-

RENVOOI



Beldrukker

Schel

Enkele wandcontactdoos

Dubbele wandcontactdoos

Enkelpolige schakelaar

Wisselschakelaar

Serieschakelaar

Combi. schakelaar / wandcontd.

Loze leiding

Bedrade leiding

Thermostaat

CO² sensor

Perilex aansluiting 2x230V

Centraaldoos met lichtpunt

Rookmelder type EI146; 230V

Centraal aardingspunt


Aardingspunt metalen delen

Aarding badkamervloer

Buitenlichtpunt / wandlichtpunt

Lichtpunt (spot)

UTP-aansluiting

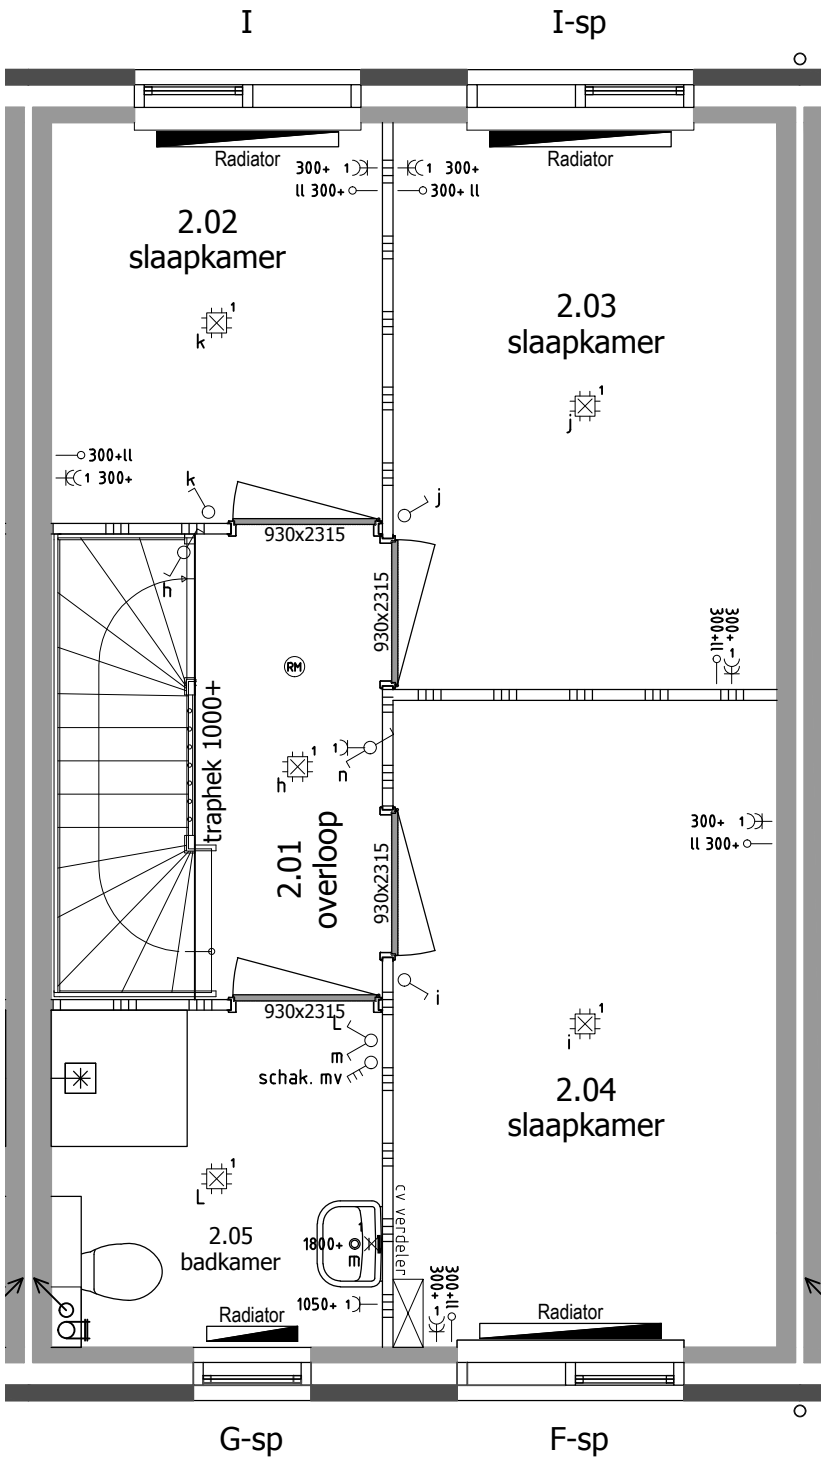

Koperstekening

formaat A3 staat

schaal 1:50

bouwnummer

opdrachtgever

project

datum

gewijzigd

:

:

:

:

:

73


fam. ...

Fase 2C Switi Amsterdam

23-05-2017 AS

a	-
b	-
c	-
d	-

aannemersbedrijf

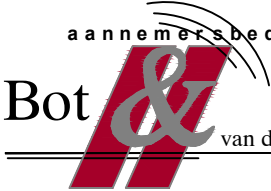

woningbouw
utiliteitswerken

van der Ham

b.v.

Energieweg 17

4231 DJ Meerkkerk

tel: 0183 - 35 13 34

fax: 0183 - 35 29 76

info@bot-vdham.nl

www.bot-vdham.nl

RENVOOI



Beldrukker



Schel



Enkele wandcontactdoos



Dubbele wandcontactdoos



Enkelpolige schakelaar



Wisselschakelaar



Serieschakelaar



Combi. schakelaar / wandcontd.



Loze leiding



Bedrade leiding



Thermostaat



CO² sensor



Perilex aansluiting 2x230V



Centraaldoos met lichtpunt



Rookmelder type EI146; 230V



Centraal aardingspunt



Aardingspunt metalen delen



Aarding badkamervloer




Buitenlichtpunt / wandlichtpunt



Lichtpunt (spot)




UTP-aansluiting

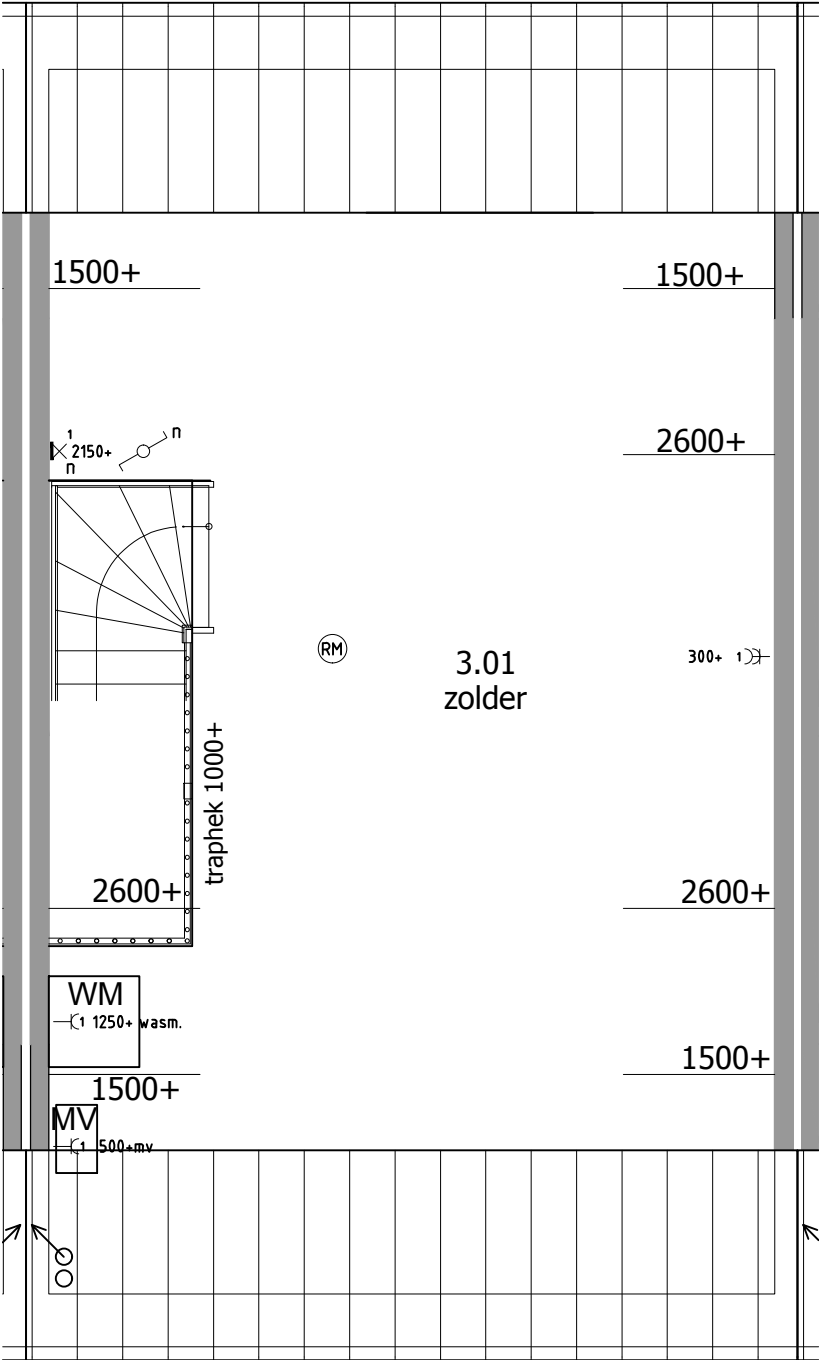

Koperstekening

formaat A3 staand
schaal 1:50

aannemersbedrijf

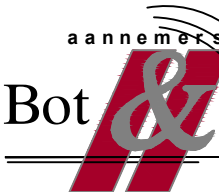

woningbouw
utiliteitswerken


van der Ham

b.v.


Energieweg 17
4231 DJ Meerkkerk
tel: 0183 - 35 13 34
fax: 0183 - 35 29 76
info@bot-vdham.nl
www.bot-vdham.nl

bouwnummer	:	73
opdrachtgever	:	fam. ...
project	:	Fase 2C Switi Amsterdam
datum	:	23-05-2017 AS
gewijzigd	:	

a	-
b	-
c	-
d	-

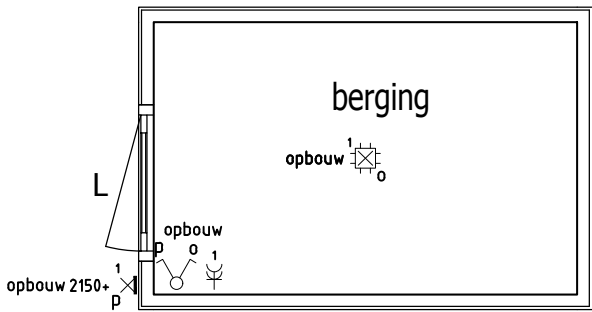

berging niet op werkelijke positie.

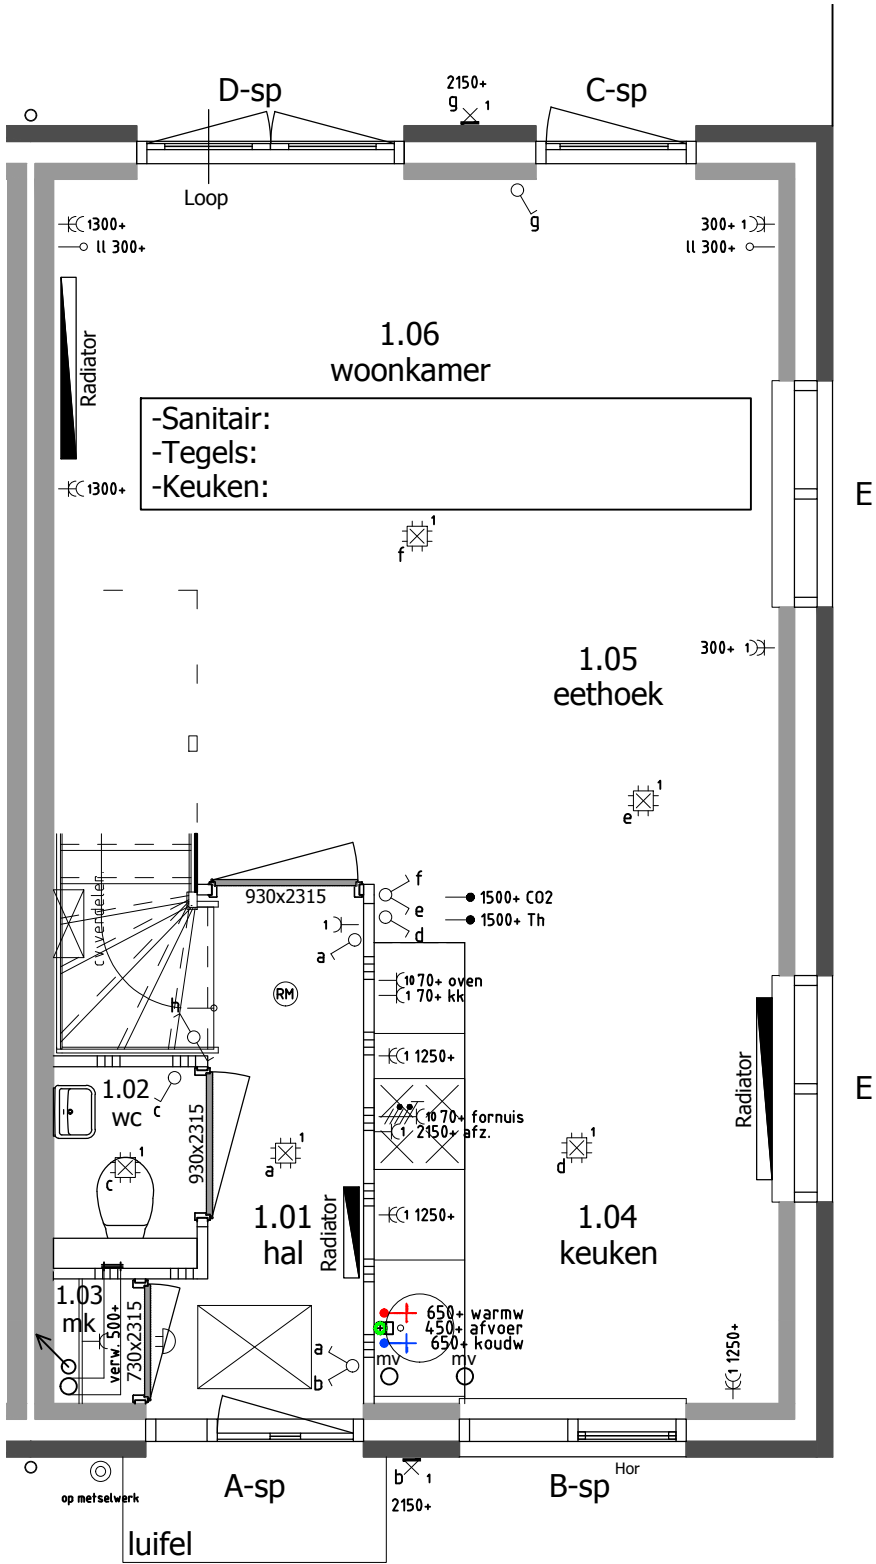

RENVOOI

- Beldrukker
- Schel
- Enkele wandcontactdoos
- Dubbele wandcontactdoos
- Enkelpolige schakelaar
- Wisselschakelaar
- Serieschakelaar
- Combi. schakelaar / wandcontd.
- Loze leiding
- Bedrade leiding
- Thermostaat
- CO² sensor
- Perilex aansluiting 2x230V
- Centraaldoos met lichtpunt
- Rookmelder type EI146; 230V
- Centraal aardingspunt
- Aardingspunt metalen delen
- Aarding badkamervloer
- Buitenlichtpunt / wandlichtpunt
- Lichtpunt (spot)
- UTP aansluiting

Koperstekening

formaat A3 staat
schaal 1:50



Energieweg 17
4231 DJ Meerkkerk
tel: 0183 - 35 13 34
fax: 0183 - 35 29 76
info@bot-vdham.nl
www.bot-vdham.nl


bouwnummer : 74
opdrachtgever : Fam. ...
project : Fase 2C Switi Amsterdam
datum : 23-05-2017 AS
gewijzigd :

a	-
b	-
c	-
d	-

RENVOOI



Beldrukker
Schel
Enkele wandcontactdoos
Dubbele wandcontactdoos
Enkelpolige schakelaar
Wisselschakelaar
Serieschakelaar
Combi. schakelaar / wandcontd.
Loze leiding
Bedrade leiding
Thermostaat
CO² sensor
Perilex aansluiting 2x230V
Centraaldoos met lichtpunt
Rookmelder type EI146; 230V
Centraal aardingspunt
Aardingspunt metalen delen
Aarding badkamervloer
Buitenlichtpunt / wandlichtpunt
Lichtpunt (spot)
UTP aansluiting

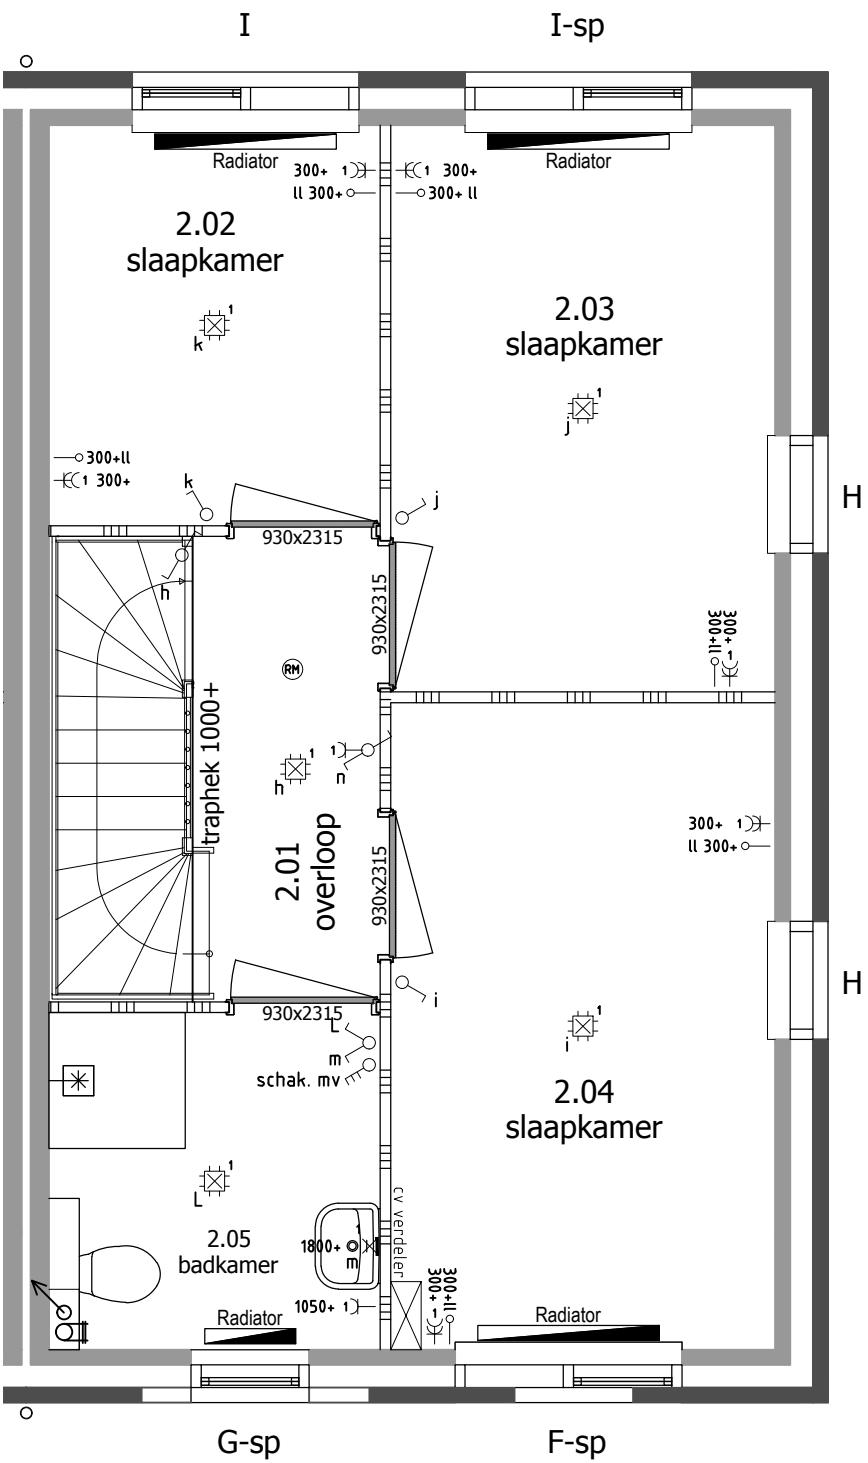


Koperstekening

formaat A3 staand

schaal 1:50

aannemersbedrijf

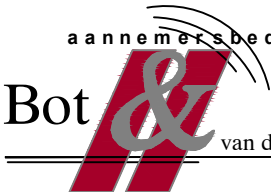

woningbouw
utiliteitswerken

van der Ham b.v.

Energieweg 17
4231 DJ Meerkkerk
tel: 0183 - 35 13 34
fax: 0183 - 35 29 76
info@bot-vdham.nl
www.bot-vdham.nl

bouwnummer	:	74
opdrachtgever	:	Fam. ...
project	:	Fase 2C Switi Amsterdam
datum	:	23-05-2017 AS
gewijzigd	:	a -
		b -
		c -
		d -

