



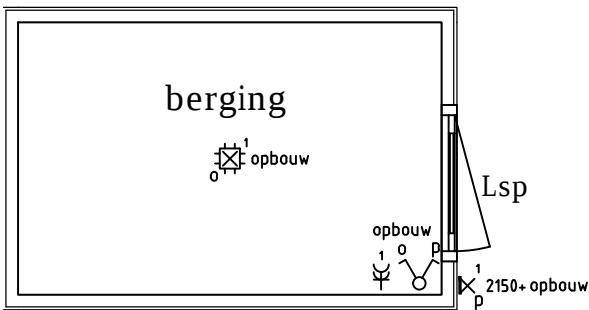

berging niet op werkelijke afstand van woning.

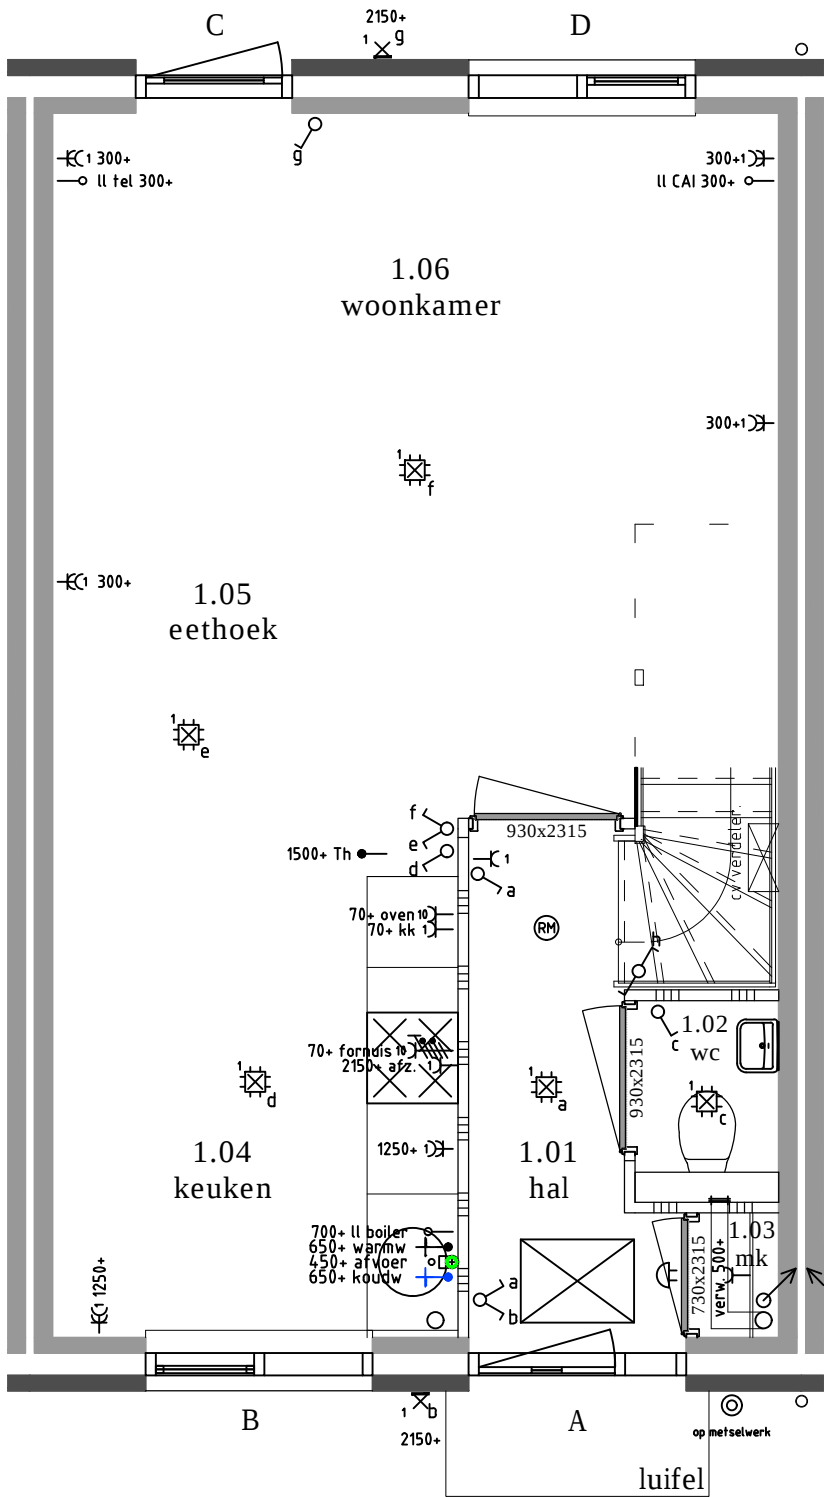

RENVOOI

- Beldrukker
- Schel
- Enkele wandcontactdoos
- Dubbele wandcontactdoos
- Enkelpolige schakelaar
- Wisselschakelaar
- Serieschakelaar
- Combi. schakelaar / wandcontd.
- Loze leiding
- Bedrade leiding
- Thermostaat
- CO² sensor
- Perilex aansluiting 2x230V
- Centraaldoos met lichtpunt
- Rookmelder type EI146; 230V
- Cap Centraal aardingspunt
- Aardingspunt metalen delen
- Aarding badkamervloer
- Buitenlichtpunt / wandlichtpunt
- Lichtpunt (spot)

U16025 - KT05
begane grond woningtype 5
Koperstekening
formaat A3 staand
schaal 1:50

bouwnummers : 2+4+6+8+12+14+18+20+22+26+28+37+39+41 getekend
bouwnummers : 3+5+7+11+13+15+19+21+25+27+38+40 gespiegeld
opdrachtgever : Bouwnummer fam...
project : 67 woningen Switi Amsterdam
datum : 20-05-2016 EM
gewijzigd :

a	-
b	-
c	-
d	-



Energieweg 17
4231 DJ Meerkkerk
tel: 0183 - 35 13 34
fax: 0183 - 35 29 76
info@bot-vdham.nl
www.bot-vdham.nl

RENVOOI



Beldrukker

Schel

Enkele wandcontactdoos

Dubbele wandcontactdoos

Enkelpolige schakelaar

Wisselschakelaar

Serieschakelaar

Combi. schakelaar / wandcontd.

Loze leiding

Bedrade leiding

Thermostaat

CO² sensor

Perilex aansluiting 2x230V

Centraaldoos met lichtpunt

Rookmelder type EI146; 230V


Cap Centraal aardingspunt

Aardingspunt metalen delen

Aarding badkamervloer

Buitenlichtpunt / wandlichtpunt

Lichtpunt (spot)

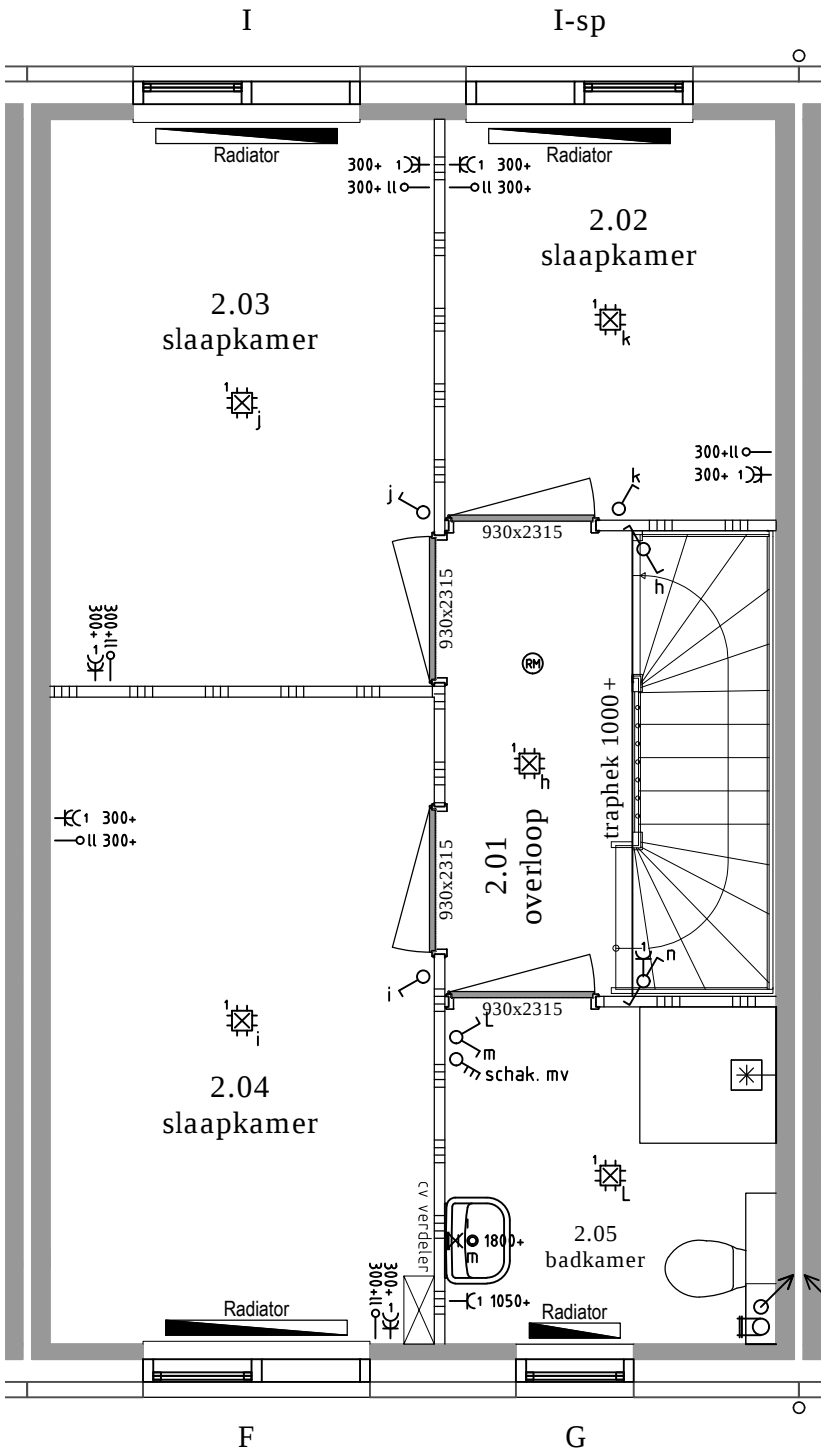

U16025 - KT05
1e verdieping woningtype 5
Koperstekening
formaat A3 staand
schaal 1:50

aannemersbedrijf



Bot & van der Ham b.v.

woningbouw
utiliteitswerken

Energieweg 17
4231 DJ Meerkkerk
tel: 0183 - 35 13 34
fax: 0183 - 35 29 76
info@bot-vdham.nl
www.bot-vdham.nl

bouwnummers	:	2+4+6+8+12+14+18+ 20+22+26+28+37+39+41 getekend
bouwnummers	:	3+5+7+11+13+15+ 19+21+25+27+38+40 gespiegeld
opdrachtgever	:	Bouwnummer fam...
project	:	67 woningen Switi Amsterdam
datum	:	20-05-2016 EM
gewijzigd	:	

a	-
b	-
c	-
d	-

RENVOOI



Beldrukker

Schel

Enkele wandcontactdoos

Dubbele wandcontactdoos

Enkelpolige schakelaar

Wisselschakelaar

Serieschakelaar

Combi. schakelaar / wandcontd.

Loze leiding

Bedrade leiding

Thermostaat

CO² sensor

Perilex aansluiting 2x230V

Centraaldoos met lichtpunt

Rookmelder type EI146; 230V


Cap Centraal aardingspunt

Aardingspunt metalen delen

Aarding badkamervloer

Buitenlichtpunt / wandlichtpunt

Lichtpunt (spot)

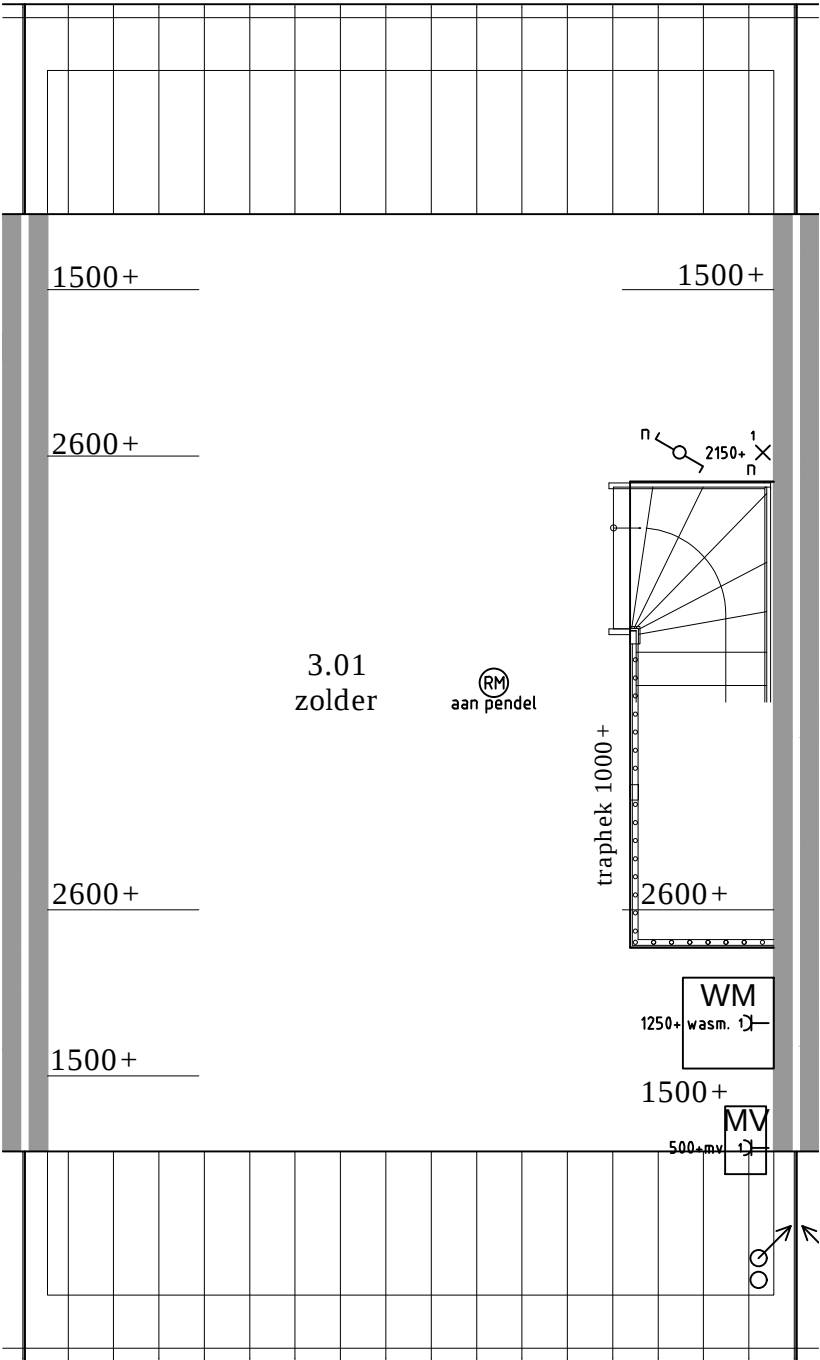

U16025 - KT05
zolder woningtype 5

Koperstekening

formaat A3 staand
schaal 1:50



Energieweg 17
4231 DJ Meerkkerk
tel: 0183 - 35 13 34
fax: 0183 - 35 29 76
info@bot-vdham.nl
www.bot-vdham.nl

bouwnummers	:	2+4+6+8+12+14+18+ 20+22+26+28+37+39+41 getekend
bouwnummers	:	3+5+7+11+13+15+ 19+21+25+27+38+40 gespiegeld
opdrachtgever	:	Bouwnummer fam...
project	:	67 woningen Switi Amsterdam
datum	:	20-05-2016 EM
gewijzigd	:	

a	-
b	-
c	-
d	-