



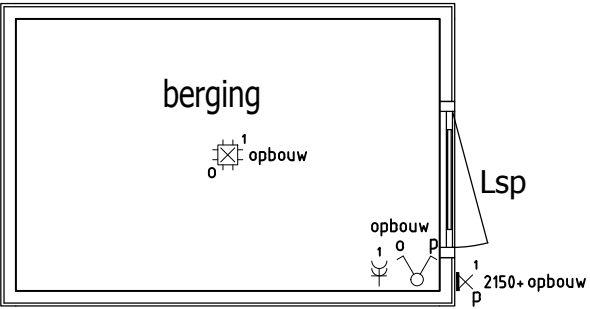

berging niet op werkelijke afstand van woning.

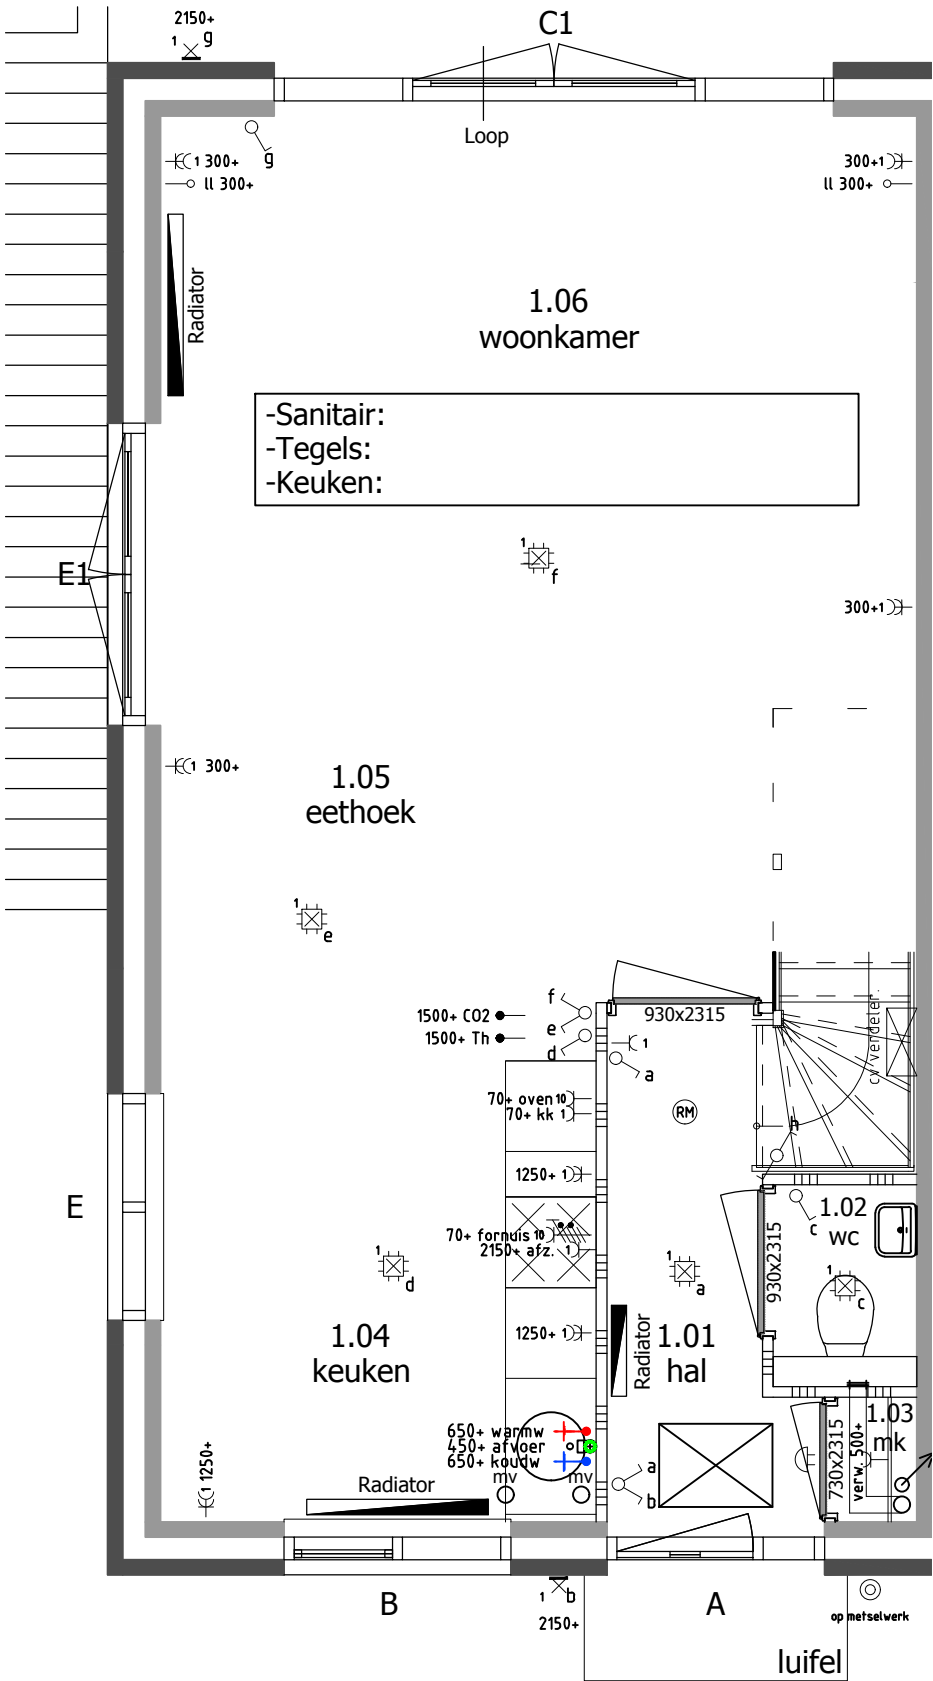

RENVOOI

Beldrukker

Schel

Enkele wandcontactdoos

Dubbele wandcontactdoos

Enkelpolige schakelaar

Wisselschakelaar

Serieschakelaar

Combi. schakelaar / wandcontd.

Loze leiding

Bedrade leiding

Thermostaat

CO² sensor

Perilex aansluiting 2x230V

Centraaldoos met lichtpunt

Rookmelder type EI146; 230V

Centraal aardingspunt

Aardingspunt metalen delen

Aarding badkamervloer

Buitenlichtpunt / wandlichtpunt

Lichtpunt (spot)

Koperstekening

formaat A3 staat
schaal 1:50



Energieweg 17
4231 DJ Meerkkerk
tel: 0183 - 35 13 34
fax: 0183 - 35 29 76
info@bot-vdham.nl
www.bot-vdham.nl

bouwnummer	:	82
opdrachtgever	:	Fam. ...
project	:	Fase 2C Switi Amsterdam
datum	:	23-05-2017 AS
gewijzigd	:	

a	-
b	-
c	-
d	-

RENVOOI

Beldrukker

Schel

Enkele wandcontactdoos

Dubbele wandcontactdoos

Enkelpolige schakelaar

Wisselschakelaar

Serieschakelaar

Combi. schakelaar / wandcontd.

Loze leiding

Bedrade leiding

Thermostaat

CO² sensor

Perilex aansluiting 2x230V

Centraaldoos met lichtpunt

Rookmelder type EI146; 230V


Centraal aardingspunt

Aardingspunt metalen delen

Aarding badkamervloer

Buitenlichtpunt / wandlichtpunt

Lichtpunt (spot)

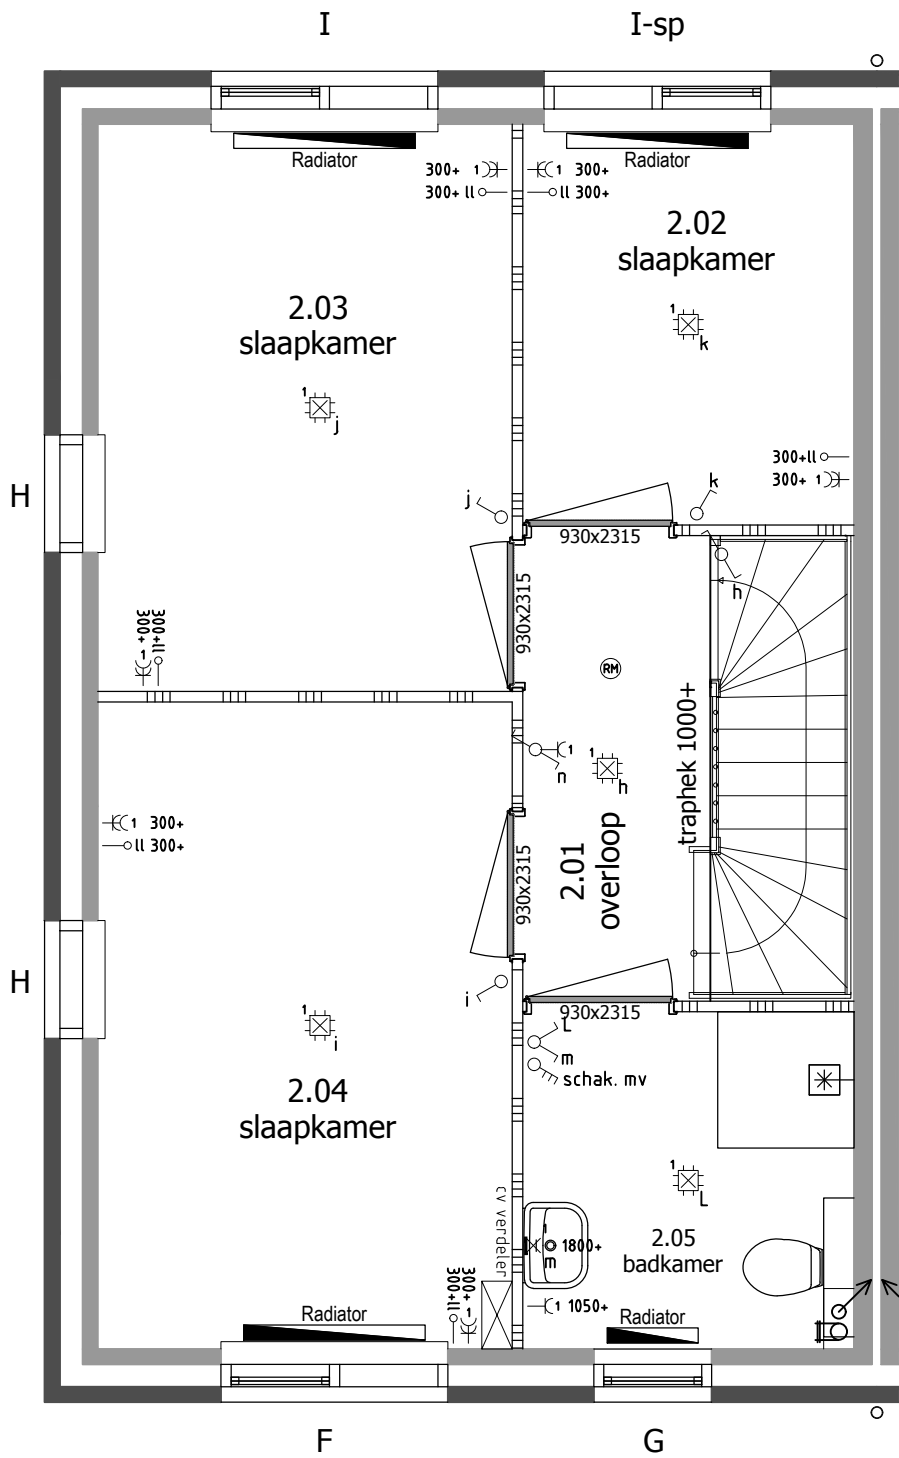

Koperstekening

formaat A3 staand
schaal 1:50


aannemersbedrijf

woningbouw
utiliteitswerken


Energieweg 17
4231 DJ Meerkkerk
tel: 0183 - 35 13 34
fax: 0183 - 35 29 76
info@bot-vdham.nl
www.bot-vdham.nl

bouwnummer	:	82
opdrachtgever	:	Fam. ...
project	:	Fase 2C Switi Amsterdam
datum	:	23-05-2017 AS
gewijzigd	:	

a	-
b	-
c	-
d	-

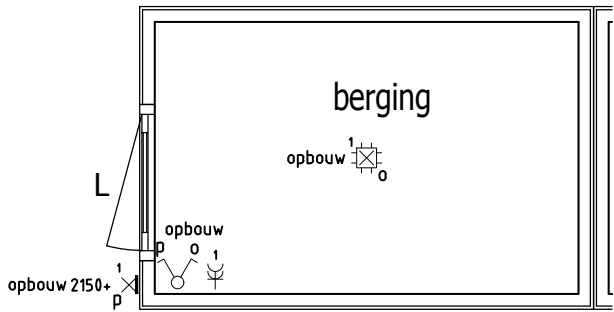

berging niet op werkelijke afstand van woning.

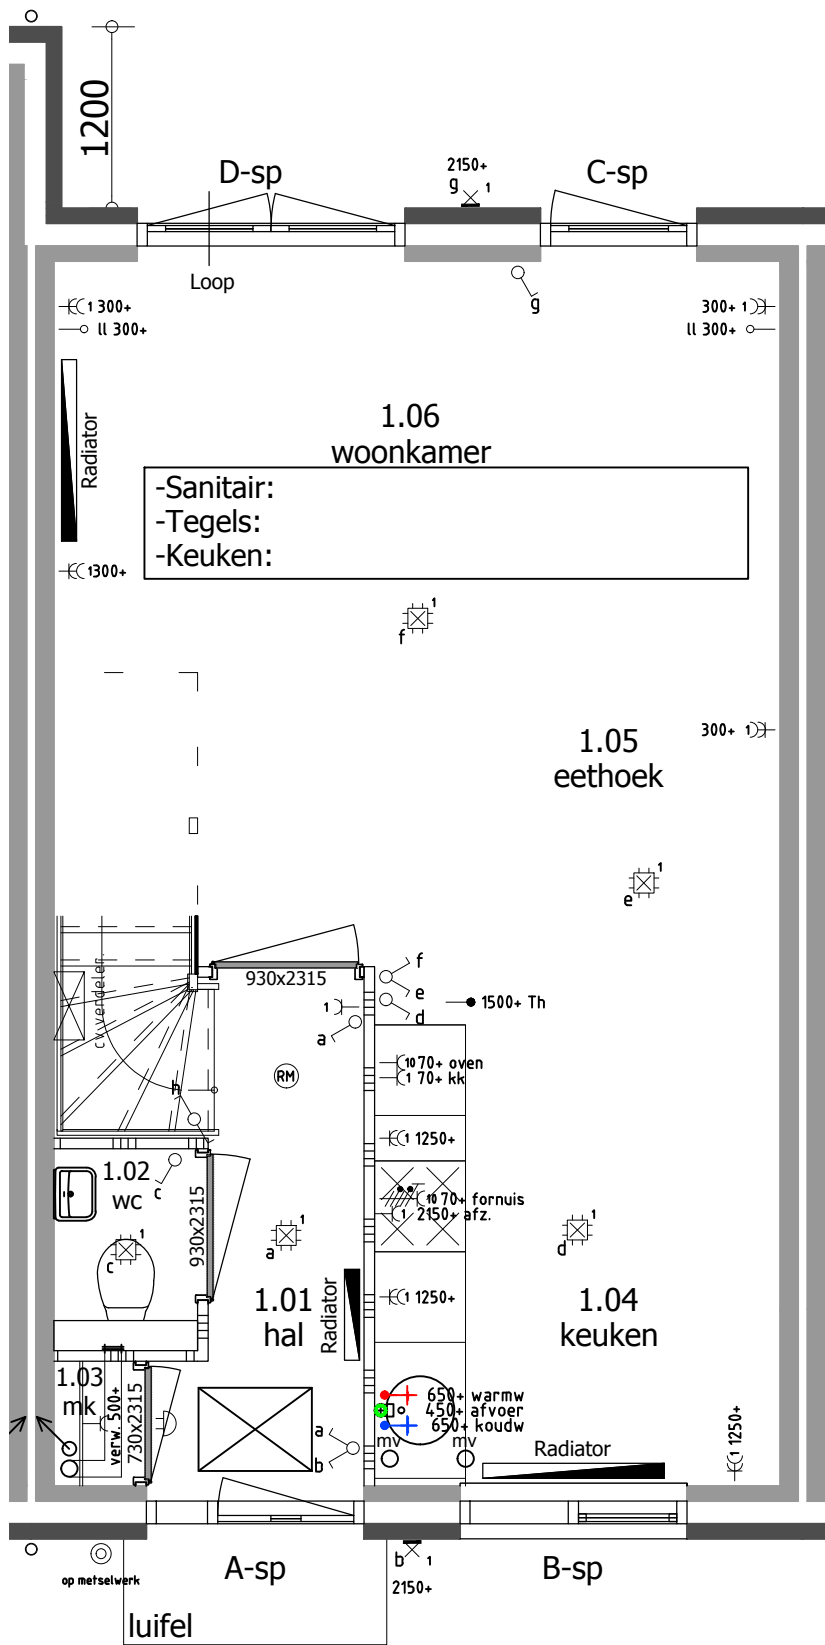

RENVOOI

- Beldrukker
- Schel
- Enkele wandcontactdoos
- Dubbele wandcontactdoos
- Enkelpolige schakelaar
- Wisselschakelaar
- Serieschakelaar
- Combi. schakelaar / wandcontd.
- Loze leiding
- Bedrade leiding
- Thermostaat
- CO² sensor
- Perilex aansluiting 2x230V
- Centraaldoos met lichtpunt
- Rookmelder type EI146; 230V
- Cap Centraal aardingspunt
- Aardingspunt metalen delen
- Aarding badkamervloer
- Buitenlichtpunt / wandlichtpunt
- Lichtpunt (spot)

Koperstekening

formaat A3 staat
schaal 1:50



Energieweg 17
4231 DJ Meerkkerk
tel: 0183 - 35 13 34
fax: 0183 - 35 29 76
info@bot-vdham.nl
www.bot-vdham.nl

bouwnummer : 83
opdrachtgever : fam. ...
project : Fase 2C Switi Amsterdam
datum : 23-05-2017 AS
gewijzigd :

a	-
b	-
c	-
d	-

RENVOOI



Beldrukker



Schel



Enkele wandcontactdoos



Dubbele wandcontactdoos



Enkelpolige schakelaar



Wisselschakelaar



Serieschakelaar



Combi. schakelaar / wandcontd.



Loze leiding



Bedrade leiding



Thermostaat



CO² sensor



Perilex aansluiting 2x230V



Centraaldoos met lichtpunt



Rookmelder type EI146; 230V



Centraal aardingspunt



Aardingspunt metalen delen




Aarding badkamervloer



Buitenlichtpunt / wandlichtpunt




Lichtpunt (spot)

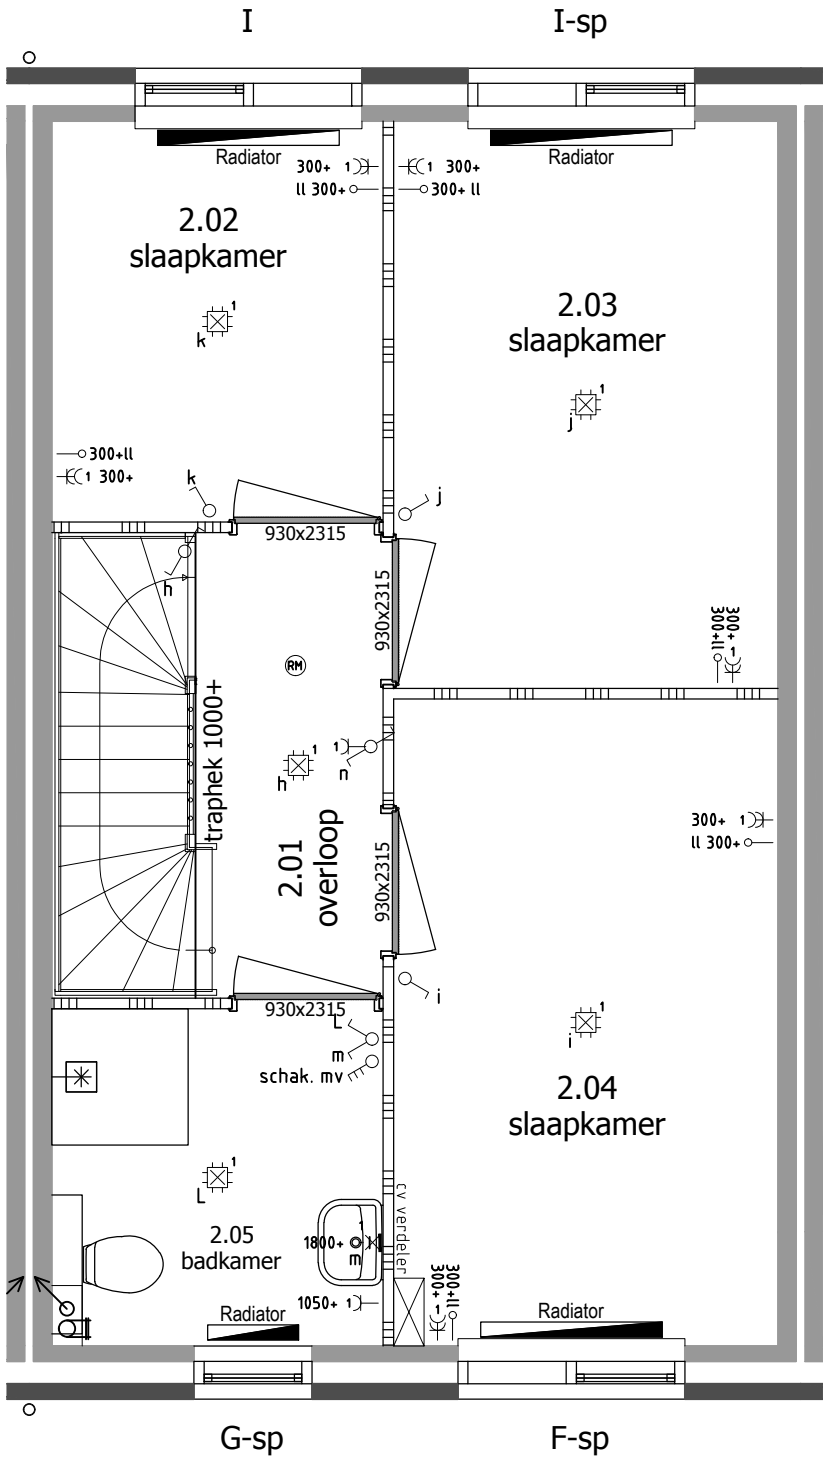

Koperstekening

formaat A3 staand
schaal 1:50

aannemersbedrijf

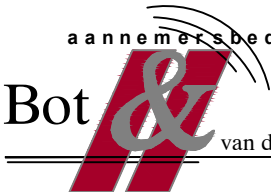

woningbouw
utiliteitswerken

van der Ham

b.v.

Energieweg 17
4231 DJ Meerkkerk
tel: 0183 - 35 13 34
fax: 0183 - 35 29 76
info@bot-vdham.nl
www.bot-vdham.nl

bouwnummer	:	83
opdrachtgever	:	fam. ...
project	:	Fase 2C Switi Amsterdam
datum	:	23-05-2017 AS
gewijzigd	:	

a	-
b	-
c	-
d	-

RENVOOI

Beldrukker

Schel

Enkele wandcontactdoos

Dubbele wandcontactdoos

Enkelpolige schakelaar

Wisselschakelaar

Serieschakelaar

Combi. schakelaar / wandcontd.

Loze leiding

Bedrade leiding

Thermostaat

CO² sensor

Perilex aansluiting 2x230V

Centraaldoos met lichtpunt

Rookmelder type EI146; 230V


Centraal aardingspunt

Aardingspunt metalen delen

Aarding badkamervloer

Buitenlichtpunt / wandlichtpunt

Lichtpunt (spot)

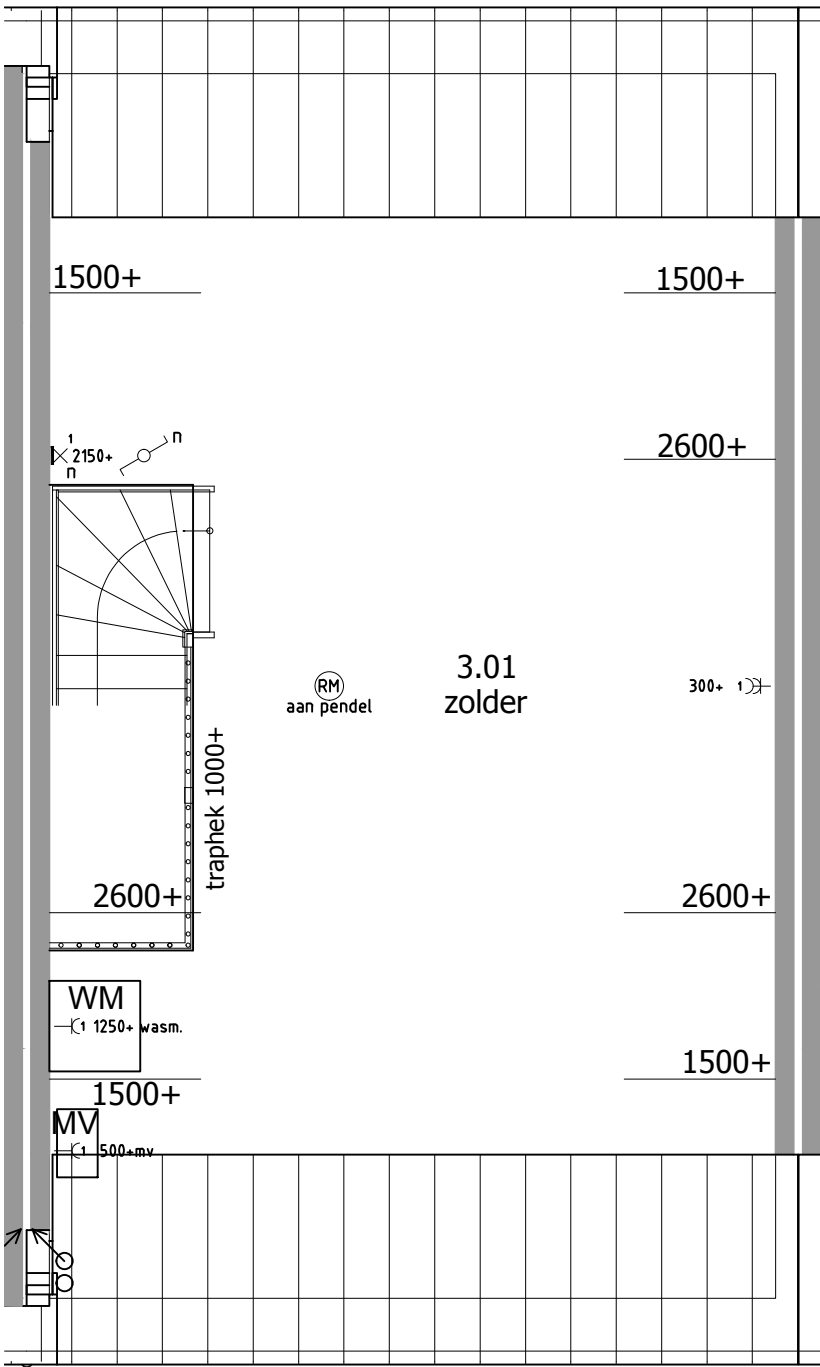

Koperstekening

formaat A3 staand

schaal 1:50

aannemersbedrijf

Bot & van der Ham b.v.

woningbouw

utiliteitswerken

Energieweg 17
4231 DJ Meerkkerk
tel: 0183 - 35 13 34
fax: 0183 - 35 29 76
info@bot-vdham.nl
www.bot-vdham.nl

bouwnummer

:

83

opdrachtgever

:

fam. ...

project

:

Fase 2C Switi Amsterdam

datum


:

23-05-2017 AS


gewijzigd

:

a	-
b	-
c	-
d	-

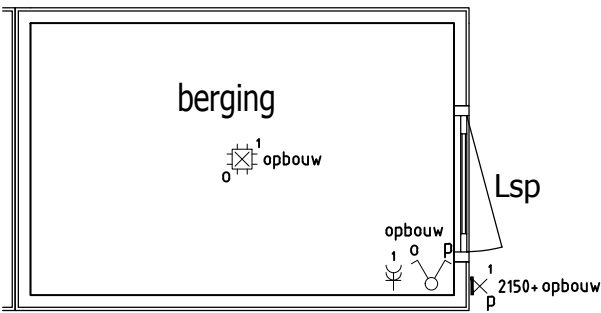

berging niet op werkelijke afstand van woning.

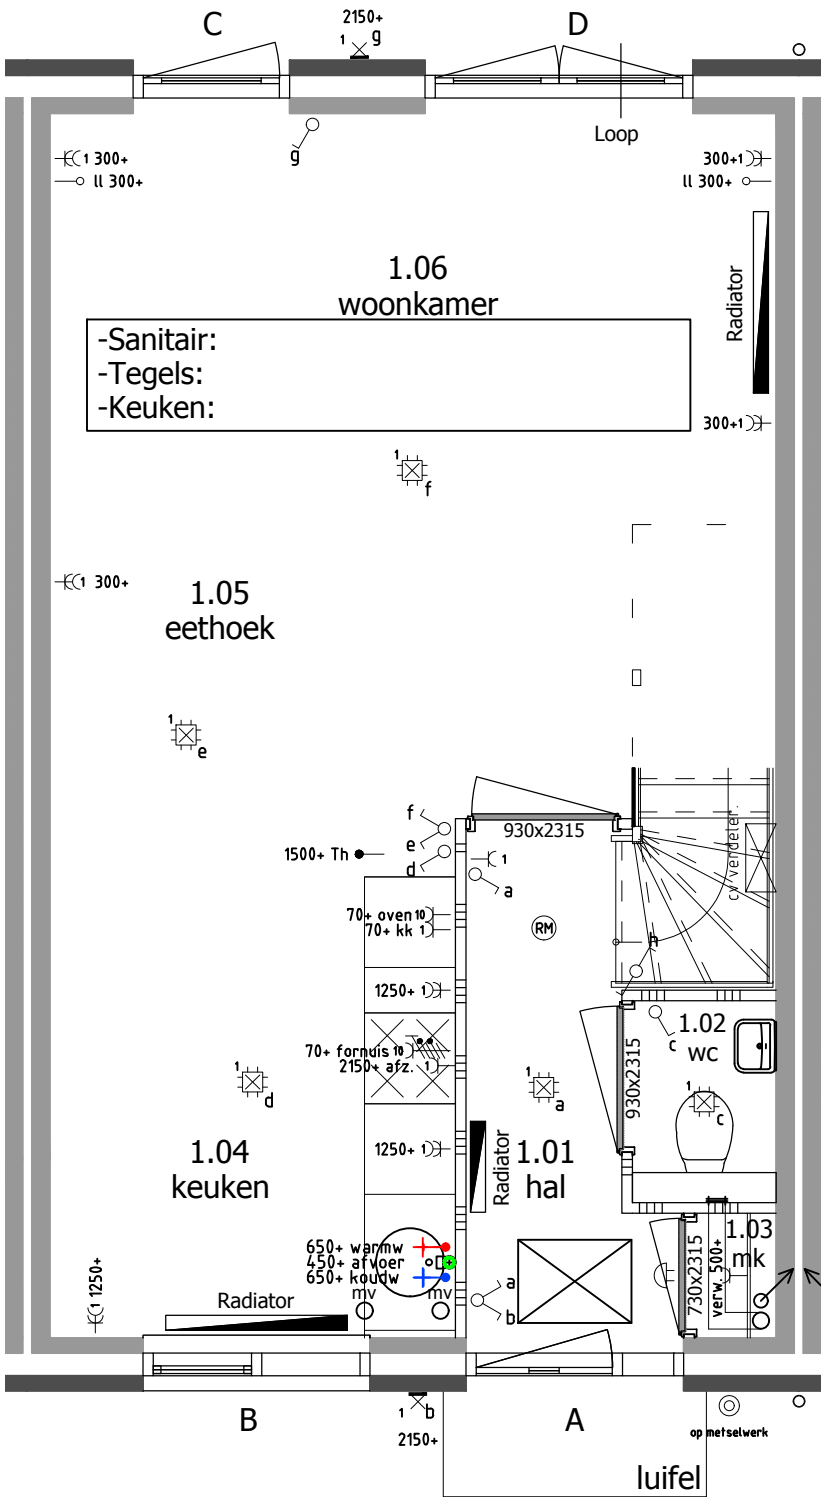

RENVOOI

- Beldrukker
- Schel
- Enkele wandcontactdoos
- Dubbele wandcontactdoos
- Enkelpolige schakelaar
- Wisselschakelaar
- Serieschakelaar
- Combi. schakelaar / wandcontd.
- Loze leiding
- Bedrade leiding
- Thermostaat
- CO² sensor
- Perilex aansluiting 2x230V
- Centraaldoos met lichtpunt
- Rookmelder type EI146; 230V
- Cap Centraal aardingspunt
- Aardingspunt metalen delen
- Aarding badkamervloer
- Buitenlichtpunt / wandlichtpunt
- Lichtpunt (spot)

Koperstekening

formaat A3 staat
schaal 1:50



Energieweg 17
4231 DJ Meerkkerk
tel: 0183 - 35 13 34
fax: 0183 - 35 29 76
info@bot-vdham.nl
www.bot-vdham.nl

bouwnummer : 84
opdrachtgever : Fam. ...
project : Fase 2C Switi Amsterdam
datum : 23-05-2017 AS
gewijzigd :

a	-
b	-
c	-
d	-

RENVOOI

Beldrukker

Schel

Enkele wandcontactdoos

Dubbele wandcontactdoos

Enkelpolige schakelaar

Wisselschakelaar

Serieschakelaar

Combi. schakelaar / wandcontd.

Loze leiding

Bedrade leiding

Thermostaat

CO² sensor

Perilex aansluiting 2x230V

Centraaldoos met lichtpunt

Rookmelder type EI146; 230V


Centraal aardingspunt

Aardingspunt metalen delen

Aarding badkamervloer

Buitenlichtpunt / wandlichtpunt

Lichtpunt (spot)

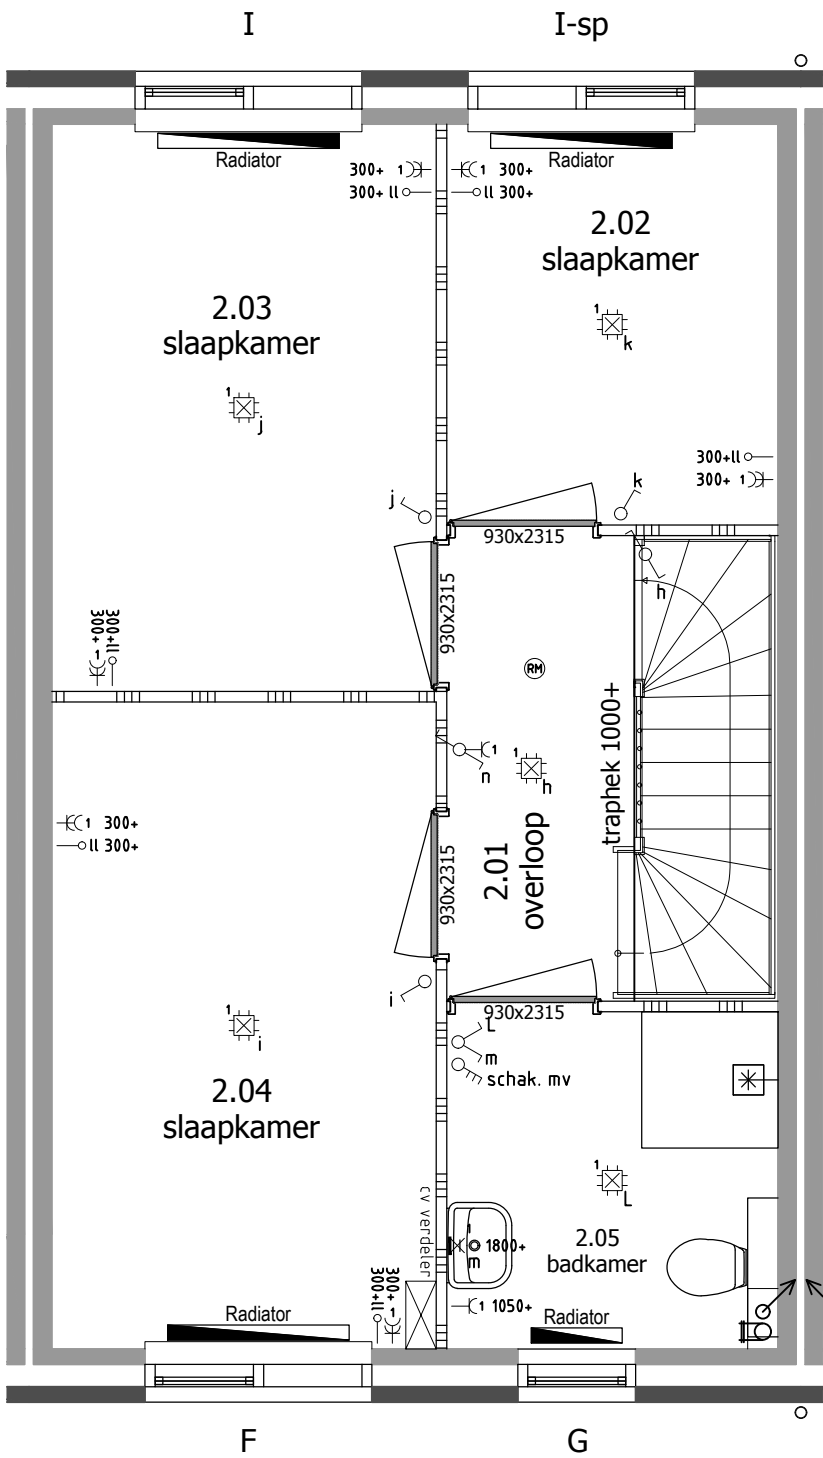

Koperstekening

formaat A3 staand

schaal 1:50

aannemersbedrijf

woningbouw
utiliteitswerken

Bot & van der Ham b.v.

Energieweg 17
4231 DJ Meerkkerk
tel: 0183 - 35 13 34
fax: 0183 - 35 29 76
info@bot-vdham.nl
www.bot-vdham.nl

bouwnummer	:	84
opdrachtgever	:	Fam. ...
project	:	Fase 2C Switi Amsterdam
datum	:	23-05-2017 AS
gewijzigd	:	

a	-
b	-
c	-
d	-

RENVOOI



Beldrukker

Schel

Enkele wandcontactdoos

Dubbele wandcontactdoos

Enkelpolige schakelaar

Wisselschakelaar

Serieschakelaar

Combi. schakelaar / wandcontd.

Loze leiding

Bedrade leiding

Thermostaat

CO² sensor

Perilex aansluiting 2x230V

Centraaldoos met lichtpunt

Rookmelder type EI146; 230V


Centraal aardingspunt

Aardingspunt metalen delen

Aarding badkamervloer

Buitenlichtpunt / wandlichtpunt

Lichtpunt (spot)

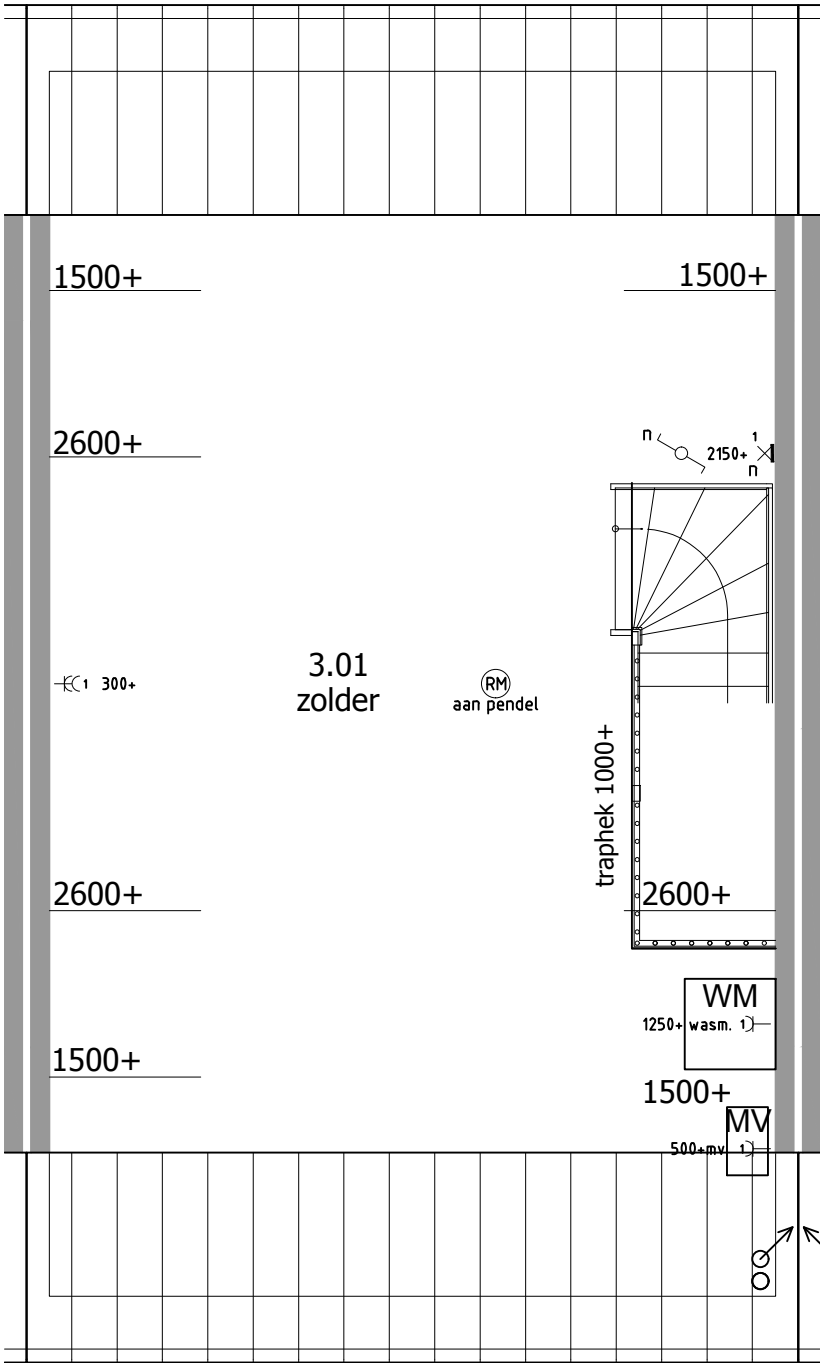

Koperstekening

formaat A3 staand

schaal 1:50



Energieweg 17
4231 DJ Meerkkerk
tel: 0183 - 35 13 34
fax: 0183 - 35 29 76
info@bot-vdham.nl
www.bot-vdham.nl

bouwnummer : 84


opdrachtgever : Fam. ...

project : Fase 2C Switi Amsterdam


datum : 23-05-2017 AS

gewijzigd :

a	-
b	-
c	-
d	-

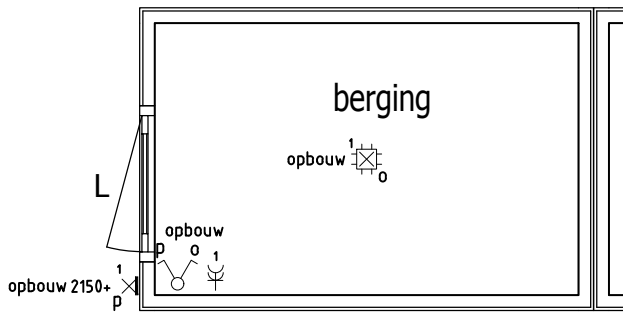

berging niet op werkelijke afstand van woning.

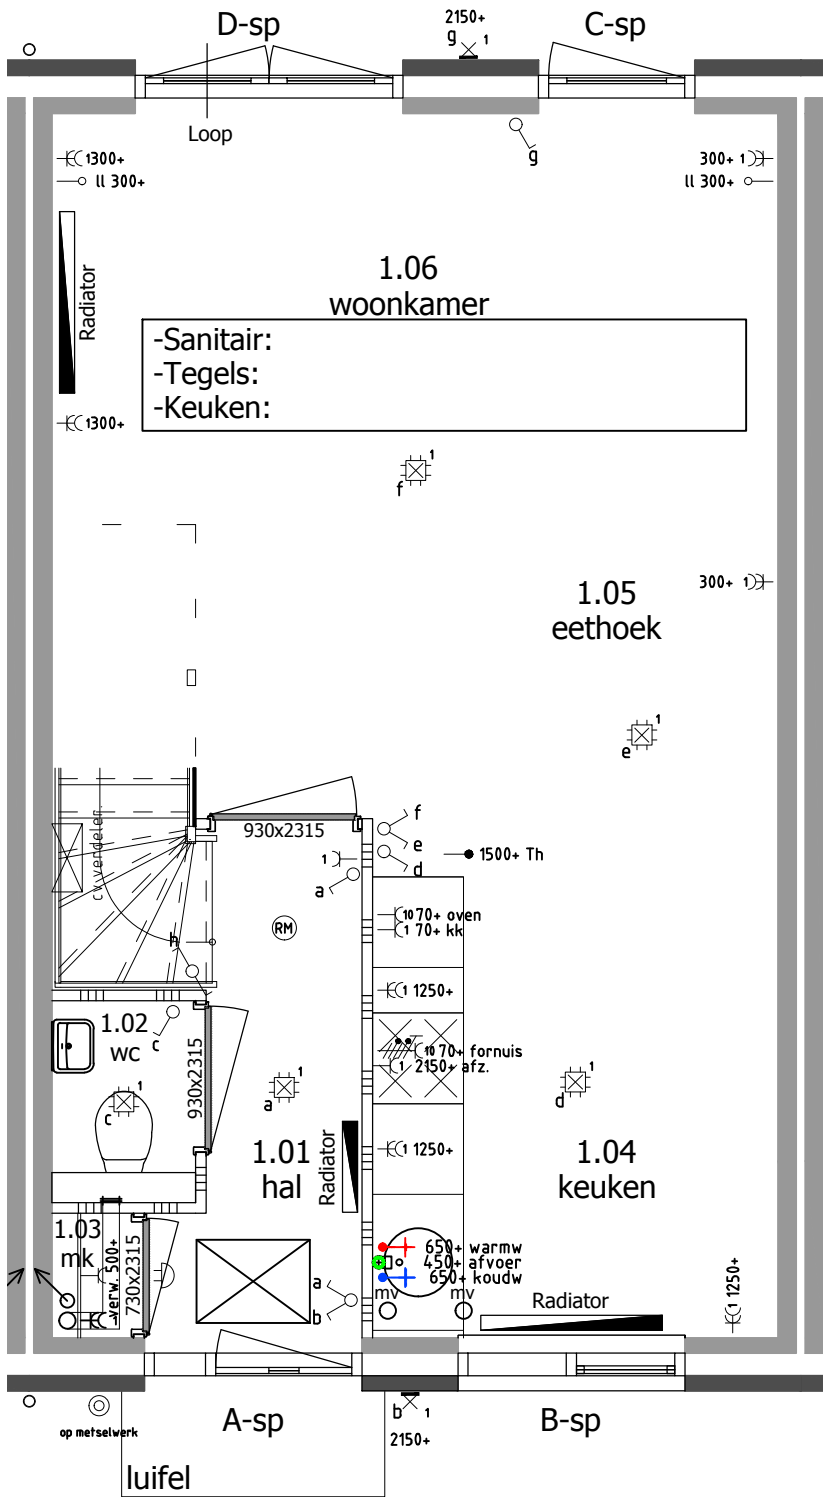

RENVOOI

- Beldrukker
- Schel
- Enkele wandcontactdoos
- Dubbele wandcontactdoos
- Enkelpolige schakelaar
- Wisselschakelaar
- Serieschakelaar
- Combi. schakelaar / wandcontd.
- Loze leiding
- Bedrade leiding
- Thermostaat
- CO² sensor
- Perilex aansluiting 2x230V
- Centraaldoos met lichtpunt
- Rookmelder type EI146; 230V
- Centraal aardingspunt
- Aardingspunt metalen delen
- Aarding badkamervloer
- Buitenlichtpunt / wandlichtpunt
- Lichtpunt (spot)

Koperstekening

formaat A3 staat
schaal 1:50



Energieweg 17
4231 DJ Meerkkerk
tel: 0183 - 35 13 34
fax: 0183 - 35 29 76
info@bot-vdham.nl
www.bot-vdham.nl

bouwnummer : 85
opdrachtgever : Fam. ...
project : Fase 2C Switi Amsterdam
datum : 23-05-2017 AS
gewijzigd :

a	-
b	-
c	-
d	-

Deze tekening is indicatief, hier kunnen geen rechten aan worden ontleend.

RENVOOI



Beldrukker



Schel



Enkele wandcontactdoos



Dubbele wandcontactdoos



Enkelpolige schakelaar



Wisselschakelaar



Serieschakelaar



Combi. schakelaar / wandcontd.



Loze leiding



Bedrade leiding



Thermostaat



CO² sensor



Perilex aansluiting 2x230V



Centraaldoos met lichtpunt



Rookmelder type EI146; 230V



Centraal aardingspunt



Aardingspunt metalen delen




Aarding badkamervloer



Buitenlichtpunt / wandlichtpunt




Lichtpunt (spot)

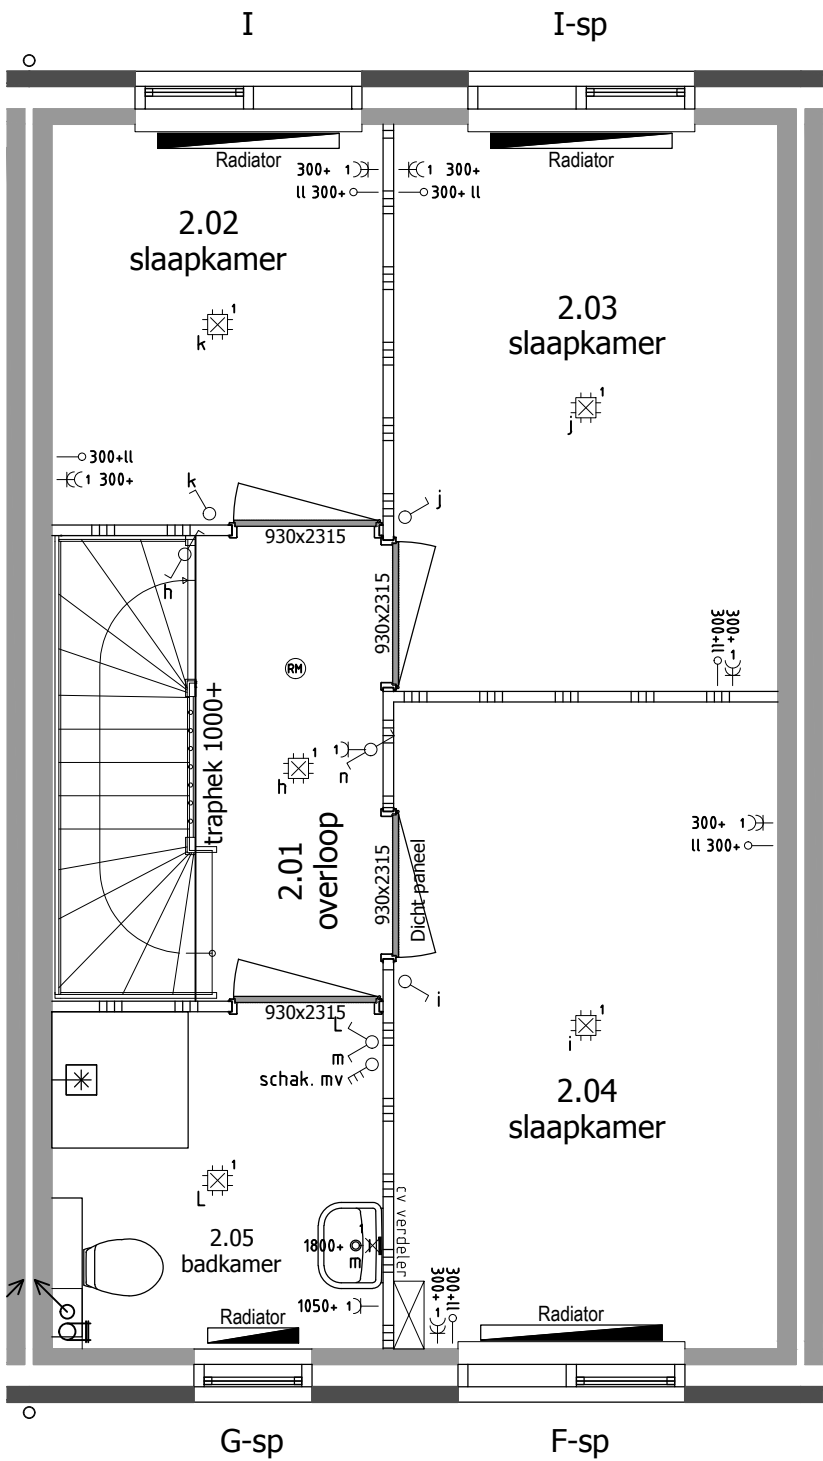

Koperstekening

formaat A3 staand
schaal 1:50

aannemersbedrijf

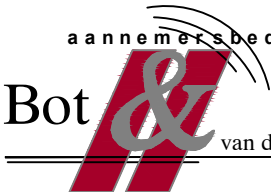

woningbouw
utiliteitswerken

van der Ham

b.v.

Energieweg 17
4231 DJ Meerkkerk
tel: 0183 - 35 13 34
fax: 0183 - 35 29 76
info@bot-vdham.nl
www.bot-vdham.nl

bouwnummer	:	85
opdrachtgever	:	Fam. ...
project	:	Fase 2C Switi Amsterdam
datum	:	23-05-2017 AS
gewijzigd	:	

a	-
b	-
c	-
d	-

RENVOOI



Beldrukker

Schel

Enkele wandcontactdoos

Dubbele wandcontactdoos

Enkelpolige schakelaar

Wisselschakelaar

Serieschakelaar

Combi. schakelaar / wandcontd.

Loze leiding

Bedrade leiding

Thermostaat

CO² sensor

Perilex aansluiting 2x230V

Centraaldoos met lichtpunt

Rookmelder type EI146; 230V


Centraal aardingspunt

Aardingspunt metalen delen

Aarding badkamervloer

Buitenlichtpunt / wandlichtpunt

Lichtpunt (spot)

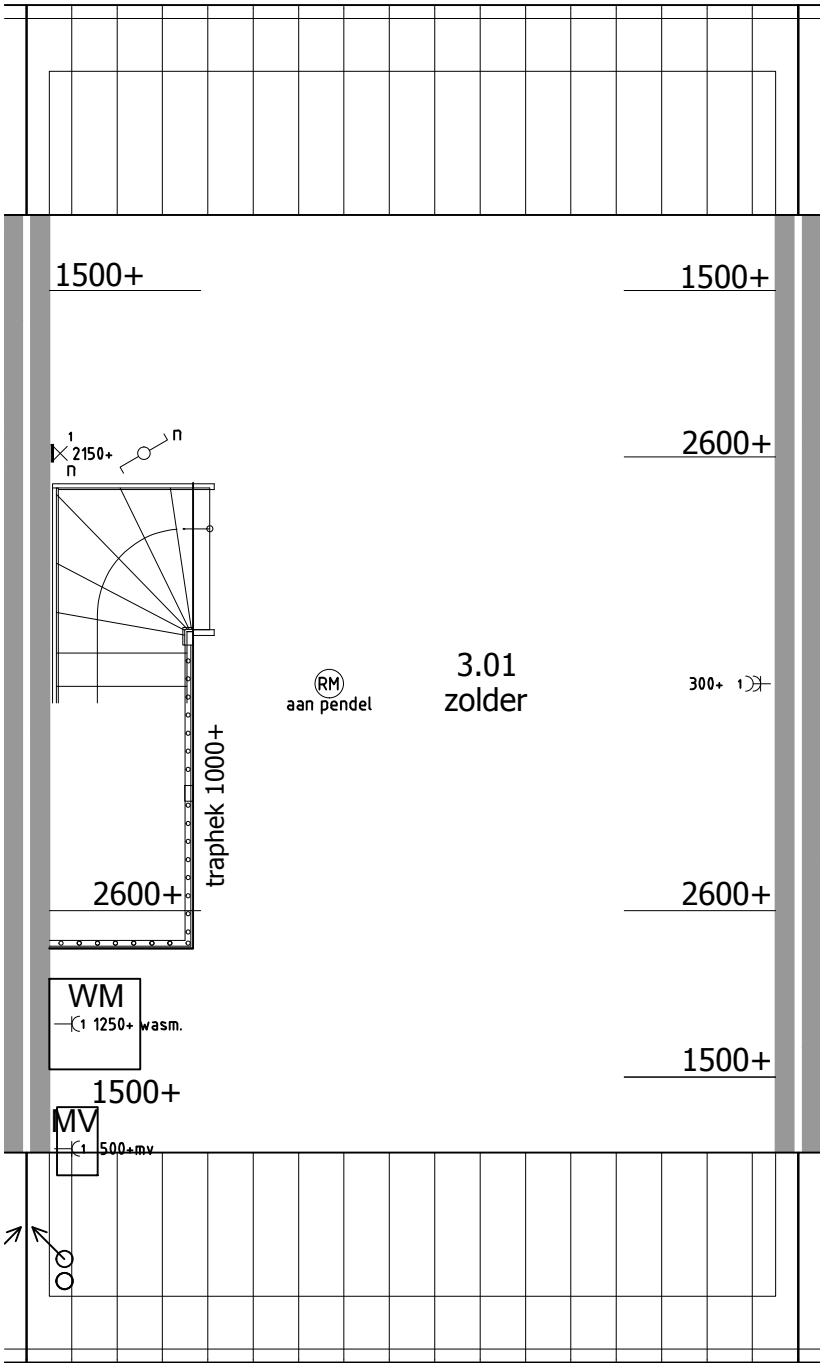

Koperstekening

formaat A3 staat

schaal 1:50



Energieweg 17
4231 DJ Meerkkerk
tel: 0183 - 35 13 34
fax: 0183 - 35 29 76
info@bot-vdham.nl
www.bot-vdham.nl

bouwnummer

opdrachtgever

project

datum

gewijzigd

:

:

:

:

:


85

Fam. ...


Fase 2C Switi Amsterdam

23-05-2017 AS

a	-
b	-
c	-
d	-

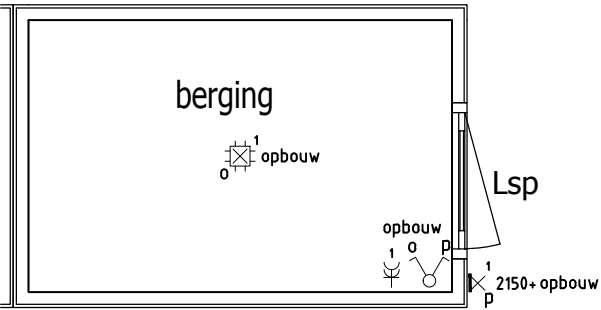

berging niet op werkelijke afstand van woning.

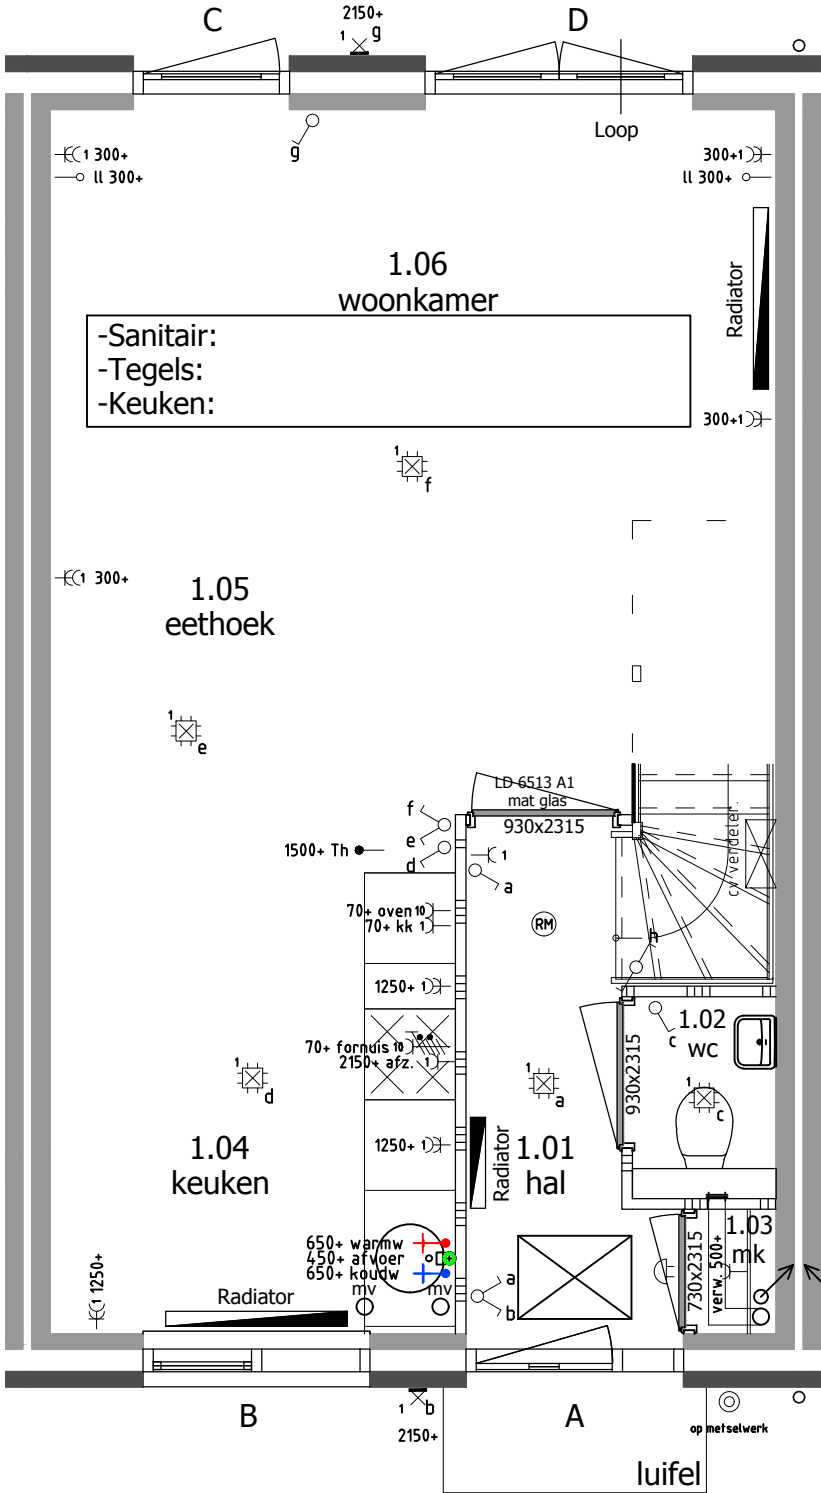

RENVOOI

Beldrukker

Schel

Enkele wandcontactdoos

Dubbele wandcontactdoos

Enkelpolige schakelaar

Wisselschakelaar

Serieschakelaar

Combi. schakelaar / wandcontd.

Loze leiding

Bedrade leiding

Thermostaat

CO² sensor

Perilex aansluiting 2x230V

Centraaldoos met lichtpunt

Rookmelder type EI146; 230V

Centraal aardingspunt

Aardingspunt metalen delen

Aarding badkamervloer

Buitenlichtpunt / wandlichtpunt

Lichtpunt (spot)

Koperstekening

formaat A3 staat
schaal 1:50

aannemersbedrijf

Bot & van der Ham b.v.

woningbouw
utiliteitswerken

Energieweg 17
4231 DJ Meerkkerk
tel: 0183 - 35 13 34
fax: 0183 - 35 29 76
info@bot-vdham.nl
www.bot-vdham.nl

bouwnummer	:	86
opdrachtgever	:	Fam. ...
project	:	Fase 2C Switi Amsterdam
datum	:	23-05-2017 AS
gewijzigd	:	

a	-
b	-
c	-
d	-

RENVOOI



Beldrukker



Schel



Enkele wandcontactdoos



Dubbele wandcontactdoos



Enkelpolige schakelaar



Wisselschakelaar



Serieschakelaar



Combi. schakelaar / wandcontd.



Loze leiding



Bedrade leiding



Thermostaat



CO² sensor



Perilex aansluiting 2x230V



Centraaldoos met lichtpunt



Rookmelder type EI146; 230V



Centraal aardingspunt



Aardingspunt metalen delen




Aarding badkamervloer



Buitenlichtpunt / wandlichtpunt



Lichtpunt (spot)

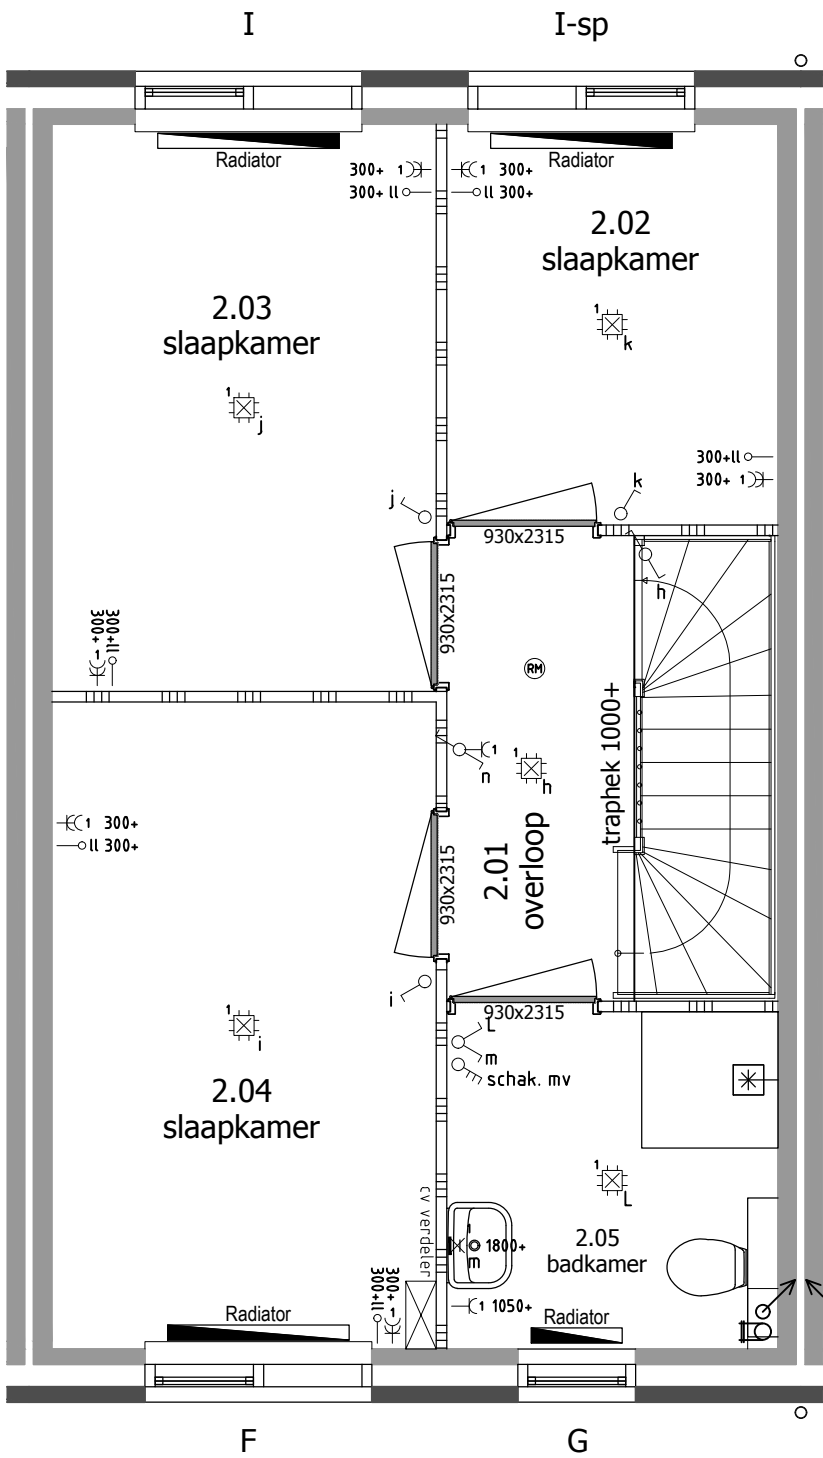


Koperstekening

formaat A3 staand

schaal 1:50

aannemersbedrijf

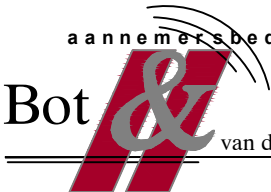

van der Ham b.v.

woningbouw

utiliteitswerken

Energieweg 17
4231 DJ Meerkkerk
tel: 0183 - 35 13 34
fax: 0183 - 35 29 76
info@bot-vdham.nl
www.bot-vdham.nl

bouwnummer

:

86

opdrachtgever

:

Fam. ...

project

:

Fase 2C Switi Amsterdam

datum


:

23-05-2017 AS


gewijzigd

:

a	-
b	-
c	-
d	-

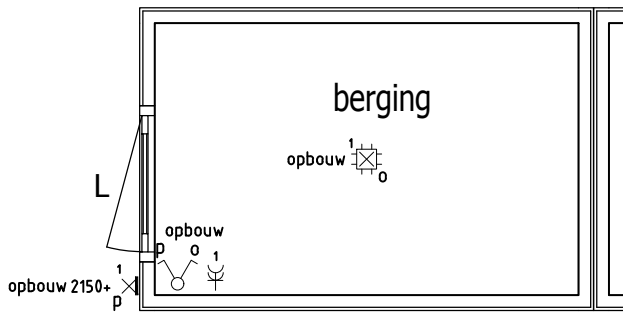

berging niet op werkelijke afstand van woning.

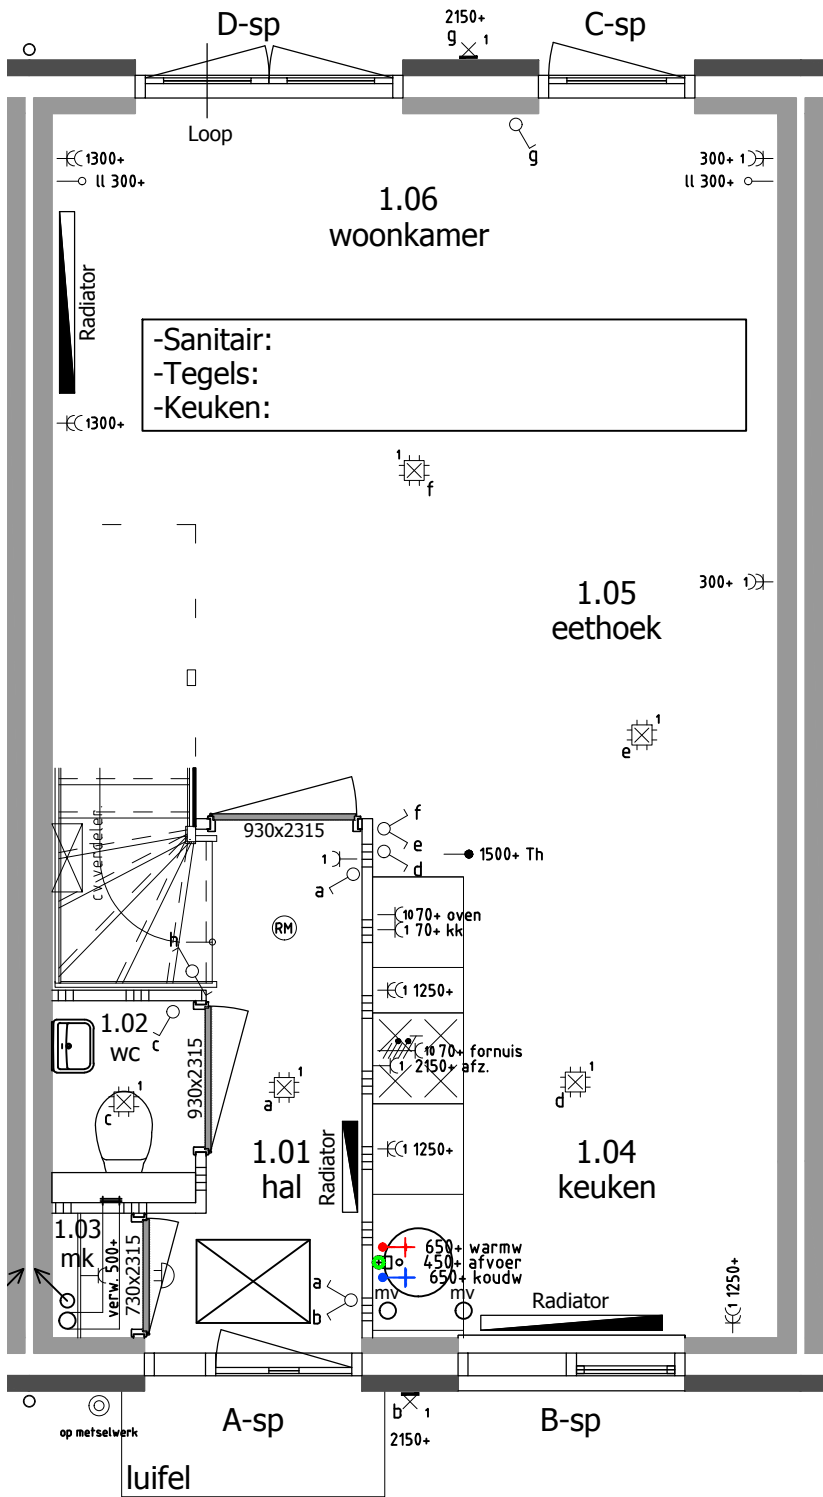

RENVOOI

- Beldrukker
- Schel
- Enkele wandcontactdoos
- Dubbele wandcontactdoos
- Enkelpolige schakelaar
- Wisselschakelaar
- Serieschakelaar
- Combi. schakelaar / wandcontd.
- Loze leiding
- Bedrade leiding
- Thermostaat
- CO² sensor
- Perilex aansluiting 2x230V
- Centraaldoos met lichtpunt
- Rookmelder type EI146; 230V
- Centraal aardingspunt
- Aardingspunt metalen delen
- Aarding badkamervloer
- Buitenlichtpunt / wandlichtpunt
- Lichtpunt (spot)

Koperstekening

formaat A3 staat
schaal 1:50



Energieweg 17
4231 DJ Meerkkerk
tel: 0183 - 35 13 34
fax: 0183 - 35 29 76
info@bot-vdham.nl
www.bot-vdham.nl

bouwnummer : 87
opdrachtgever : Fam. ...
project : Fase 2C Switi Amsterdam
datum : 23-05-2017 AS
gewijzigd :

a	-
b	-
c	-
d	-

RENVOOI



Beldrukker

Schel

Enkele wandcontactdoos

Dubbele wandcontactdoos

Enkelpolige schakelaar

Wisselschakelaar

Serieschakelaar

Combi. schakelaar / wandcontd.

Loze leiding

Bedrade leiding

Thermostaat

CO² sensor

Perilex aansluiting 2x230V

Centraaldoos met lichtpunt

Rookmelder type EI146; 230V


Centraal aardingspunt

Aardingspunt metalen delen

Aarding badkamervloer

Buitenlichtpunt / wandlichtpunt


Lichtpunt (spot)

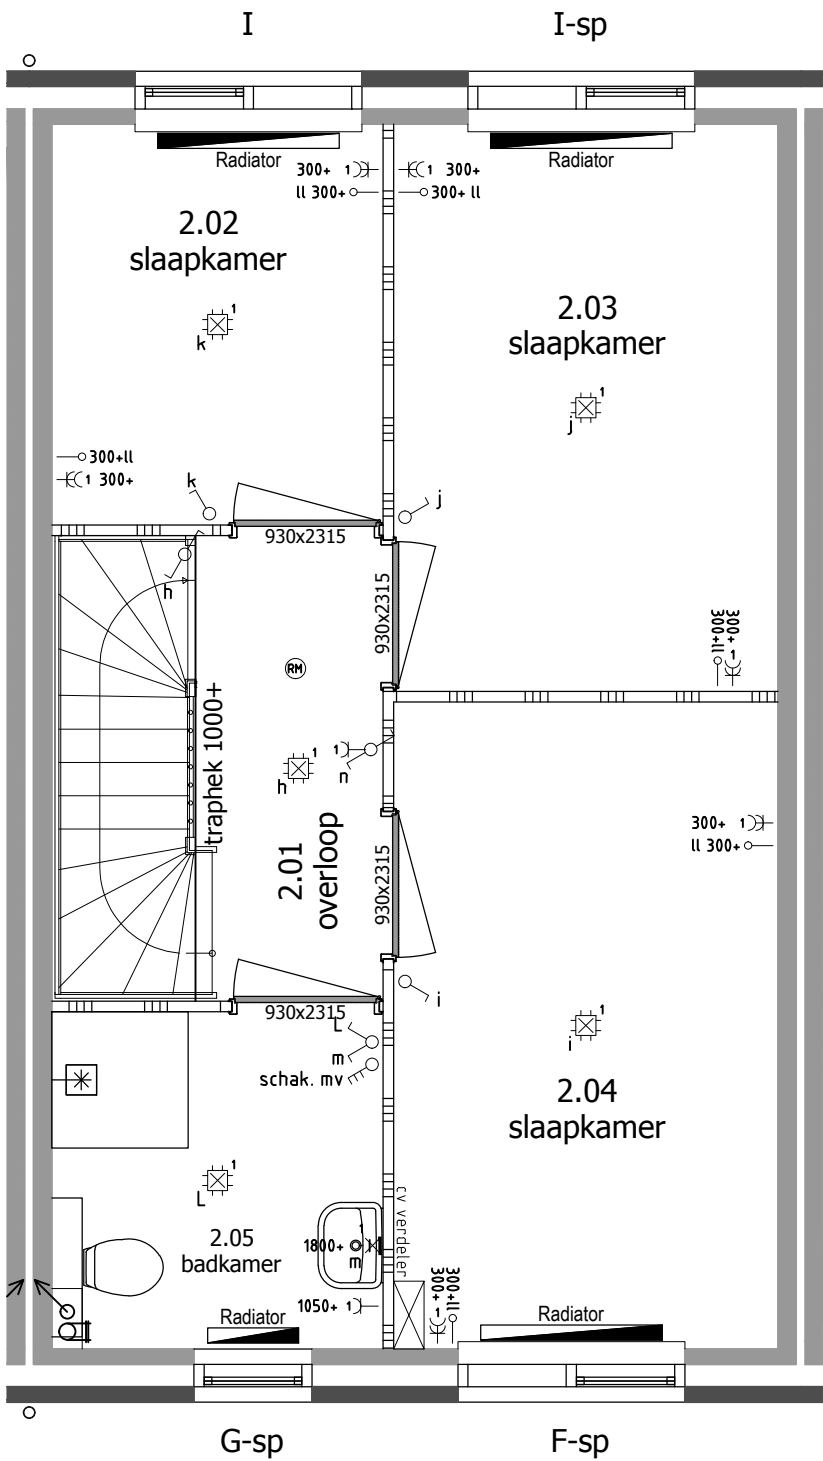

Koperstekening

formaat A3 staat
schaal 1:50

aannemersbedrijf

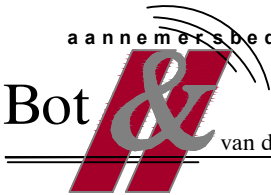

woningbouw
utiliteitswerken

van der Ham

b.v.

Energieweg 17
4231 DJ Meerkkerk
tel: 0183 - 35 13 34
fax: 0183 - 35 29 76
info@bot-vdham.nl
www.bot-vdham.nl

bouwnummer	:	87
opdrachtgever	:	Fam. ...
project	:	Fase 2C Switi Amsterdam
datum	:	23-05-2017 AS
gewijzigd	:	

a	-
b	-
c	-
d	-

RENVOOI



Beldrukker

Schel

Enkele wandcontactdoos

Dubbele wandcontactdoos

Enkelpolige schakelaar

Wisselschakelaar

Serieschakelaar

Combi. schakelaar / wandcontd.

Loze leiding

Bedrade leiding

Thermostaat

CO² sensor

Perilex aansluiting 2x230V

Centraaldoos met lichtpunt

Rookmelder type EI146; 230V


Centraal aardingspunt

Aardingspunt metalen delen

Aarding badkamervloer

Buitenlichtpunt / wandlichtpunt

Lichtpunt (spot)

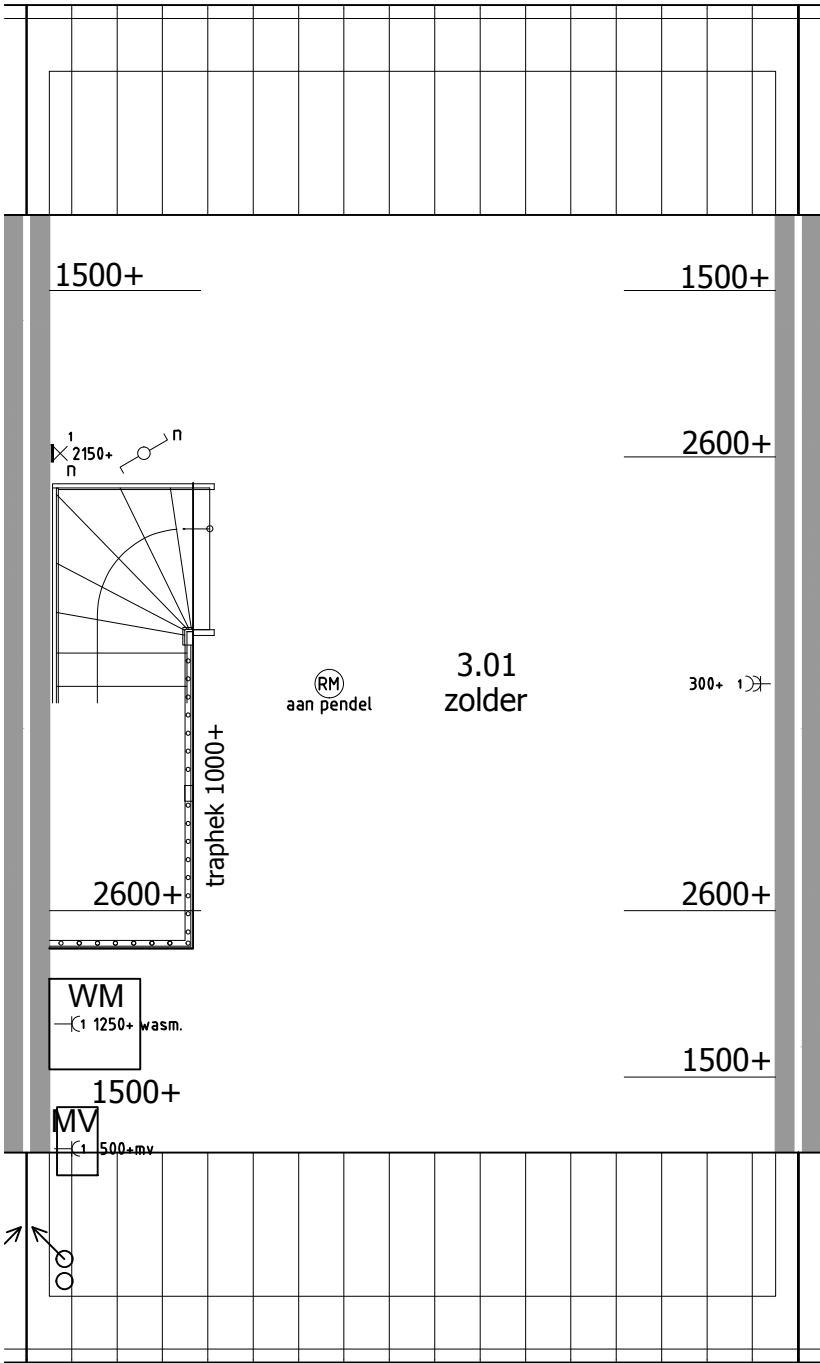


Koperstekening

formaat A3 staand

schaal 1:50

aannemersbedrijf

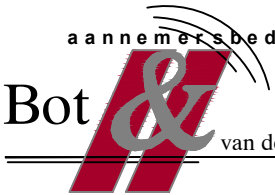

woningbouw
utiliteitswerken

van der Ham

b.v.

Energieweg 17

4231 DJ Meerkkerk

tel: 0183 - 35 13 34

fax: 0183 - 35 29 76

info@bot-vdham.nl

www.bot-vdham.nl

bouwnummer

:

87

opdrachtgever

:

Fam. ...

project

:

Fase 2C Switi Amsterdam

datum


:

23-05-2017 AS


gewijzigd

:

a	-
b	-
c	-
d	-

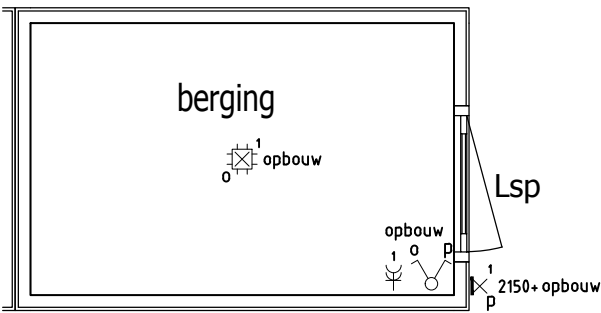

berging niet op werkelijke afstand van woning.

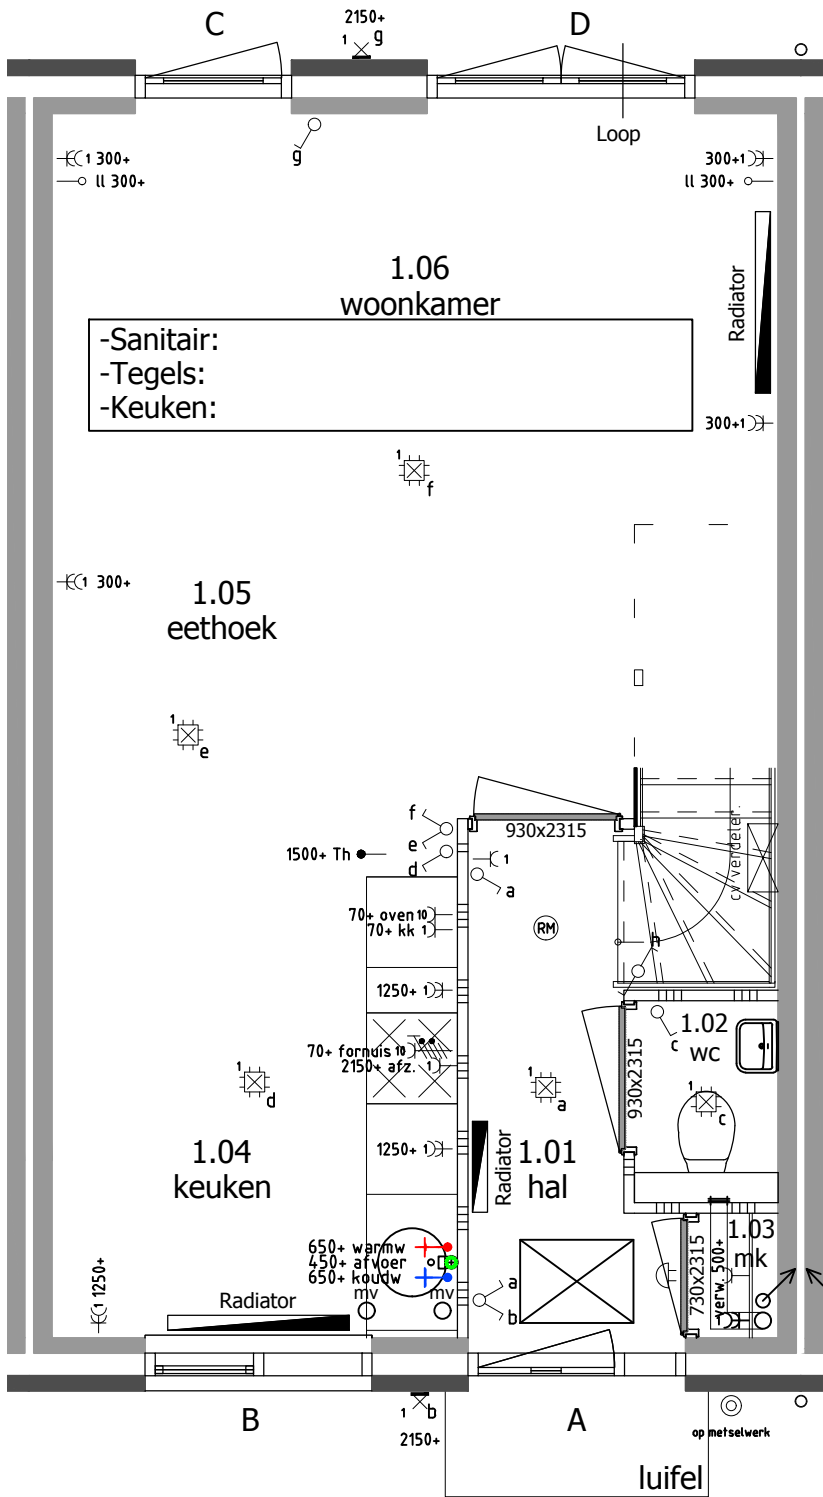

RENVOOI

- Beldrukker
- Schel
- Enkele wandcontactdoos
- Dubbele wandcontactdoos
- Enkelpolige schakelaar
- Wisselschakelaar
- Serieschakelaar
- Combi. schakelaar / wandcontd.
- Loze leiding
- Bedrade leiding
- Thermostaat
- CO² sensor
- Perilex aansluiting 2x230V
- Centraaldoos met lichtpunt
- Rookmelder type EI146; 230V
- Centraal aardingspunt
- Aardingspunt metalen delen
- Aarding badkamervloer
- Buitenlichtpunt / wandlichtpunt
- Lichtpunt (spot)

Koperstekening

formaat A3 staat
schaal 1:50



Energieweg 17
4231 DJ Meerkkerk
tel: 0183 - 35 13 34
fax: 0183 - 35 29 76
info@bot-vdham.nl
www.bot-vdham.nl

bouwnummer : 88
opdrachtgever : Fam. ...
project : Fase 2C Switi Amsterdam
datum : 23-05-2017 AS
gewijzigd :

a	-
b	-
c	-
d	-

RENVOOI



Beldrukker

Schel

Enkele wandcontactdoos

Dubbele wandcontactdoos

Enkelpolige schakelaar

Wisselschakelaar

Serieschakelaar

Combi. schakelaar / wandcontd.

Loze leiding

Bedrade leiding

Thermostaat

CO² sensor

Perilex aansluiting 2x230V

Centraaldoos met lichtpunt

Rookmelder type EI146; 230V


Centraal aardingspunt

Aardingspunt metalen delen

Aarding badkamervloer

Buitenlichtpunt / wandlichtpunt

Lichtpunt (spot)

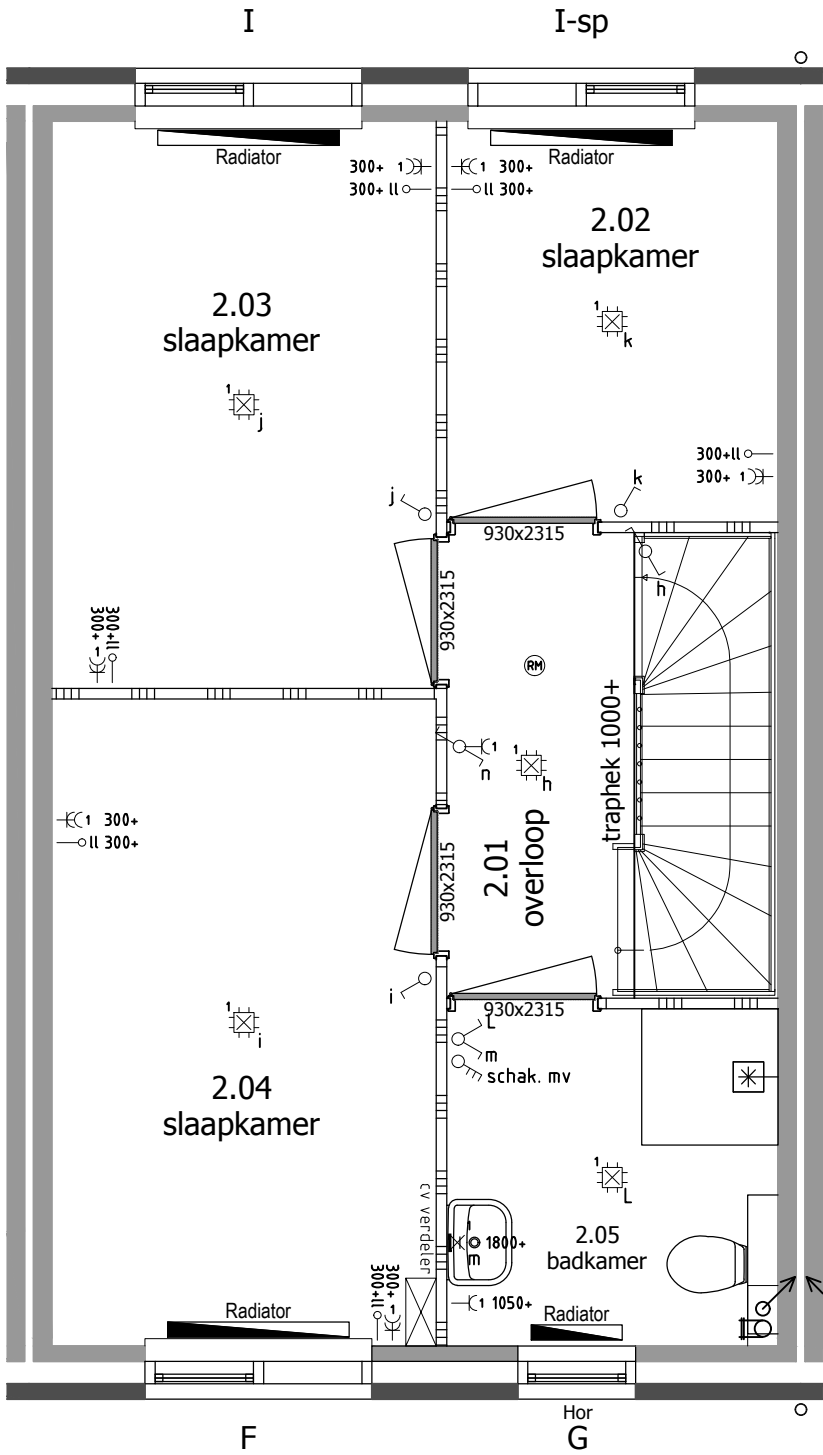

Koperstekening

formaat A3 staand
schaal 1:50

aannemersbedrijf



Bot & van der Ham b.v.


woningbouw
utiliteitswerken

Energieweg 17
4231 DJ Meerkkerk
tel: 0183 - 35 13 34
fax: 0183 - 35 29 76
info@bot-vdham.nl
www.bot-vdham.nl

bouwnummer	:	88
opdrachtgever	:	Fam. ...
project	:	Fase 2C Switi Amsterdam
datum	:	23-05-2017 AS
gewijzigd	:	

a	-
b	-
c	-
d	-


	Beldrukker
	Schel
	Enkele wandcontactdoos
	Dubbele wandcontactdoos
	Enkelpolige schakelaar
	Wisselschakelaar
	Serieschakelaar
	Combi. schakelaar / wandcontd.
	Loze leiding
	Bedrade leiding
	Thermostaat
	CO ² sensor
	Perilex aansluiting 2x230V
	Centraaldoos met lichtpunt
	Roommelder type EI146; 230V
	Centraal aardingspunt
	Aardingspunt metalen delen
	Aarding badkamervloer
	Buitenlichtpunt / wandlichtpunt
	Lichtpunt (spot)

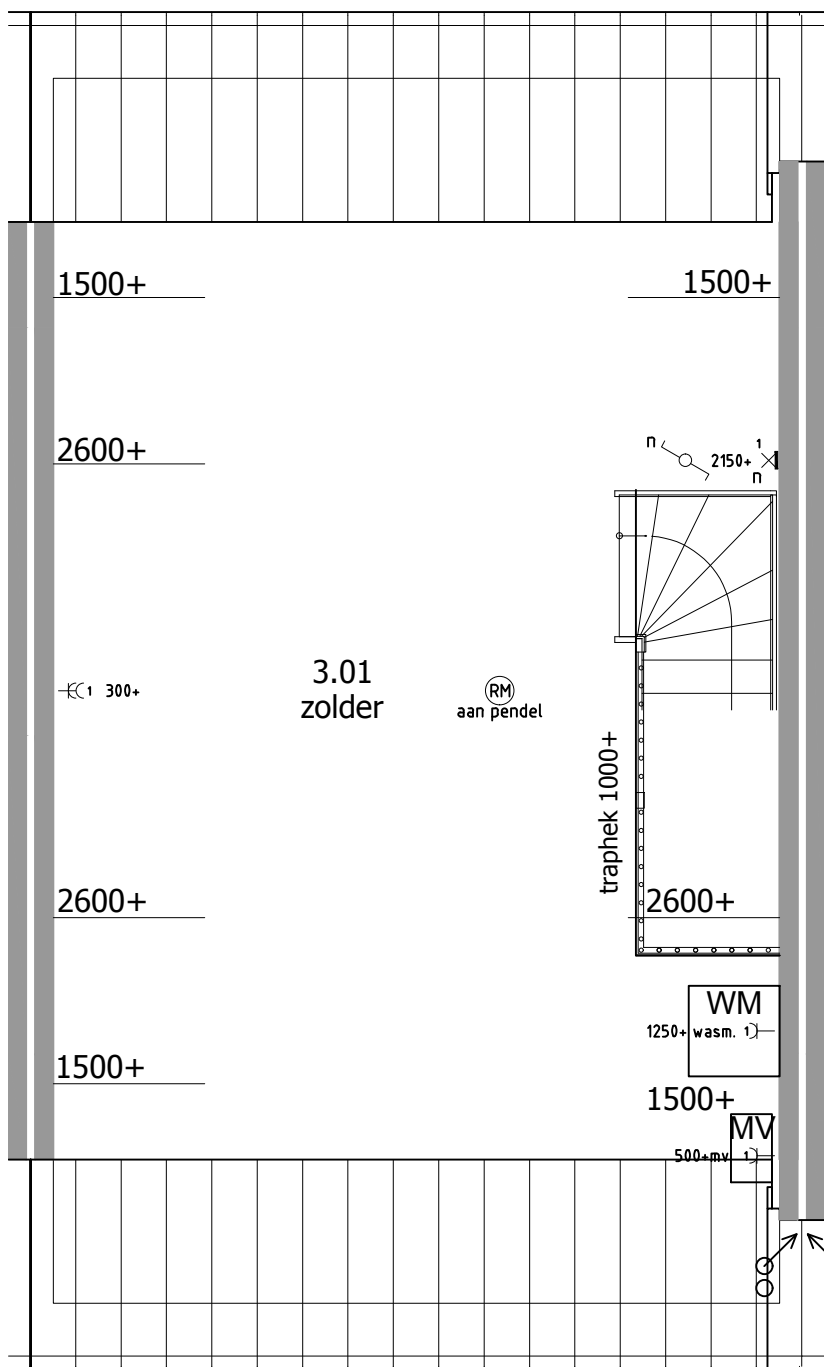


schaal 1:50

gewijzigd

a	-
b	-
c	-
d	-

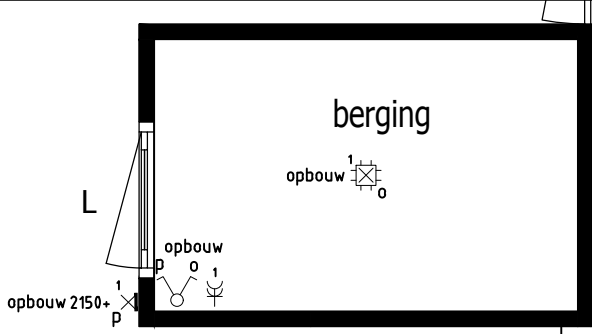

berging niet op werkelijke afstand van woning.

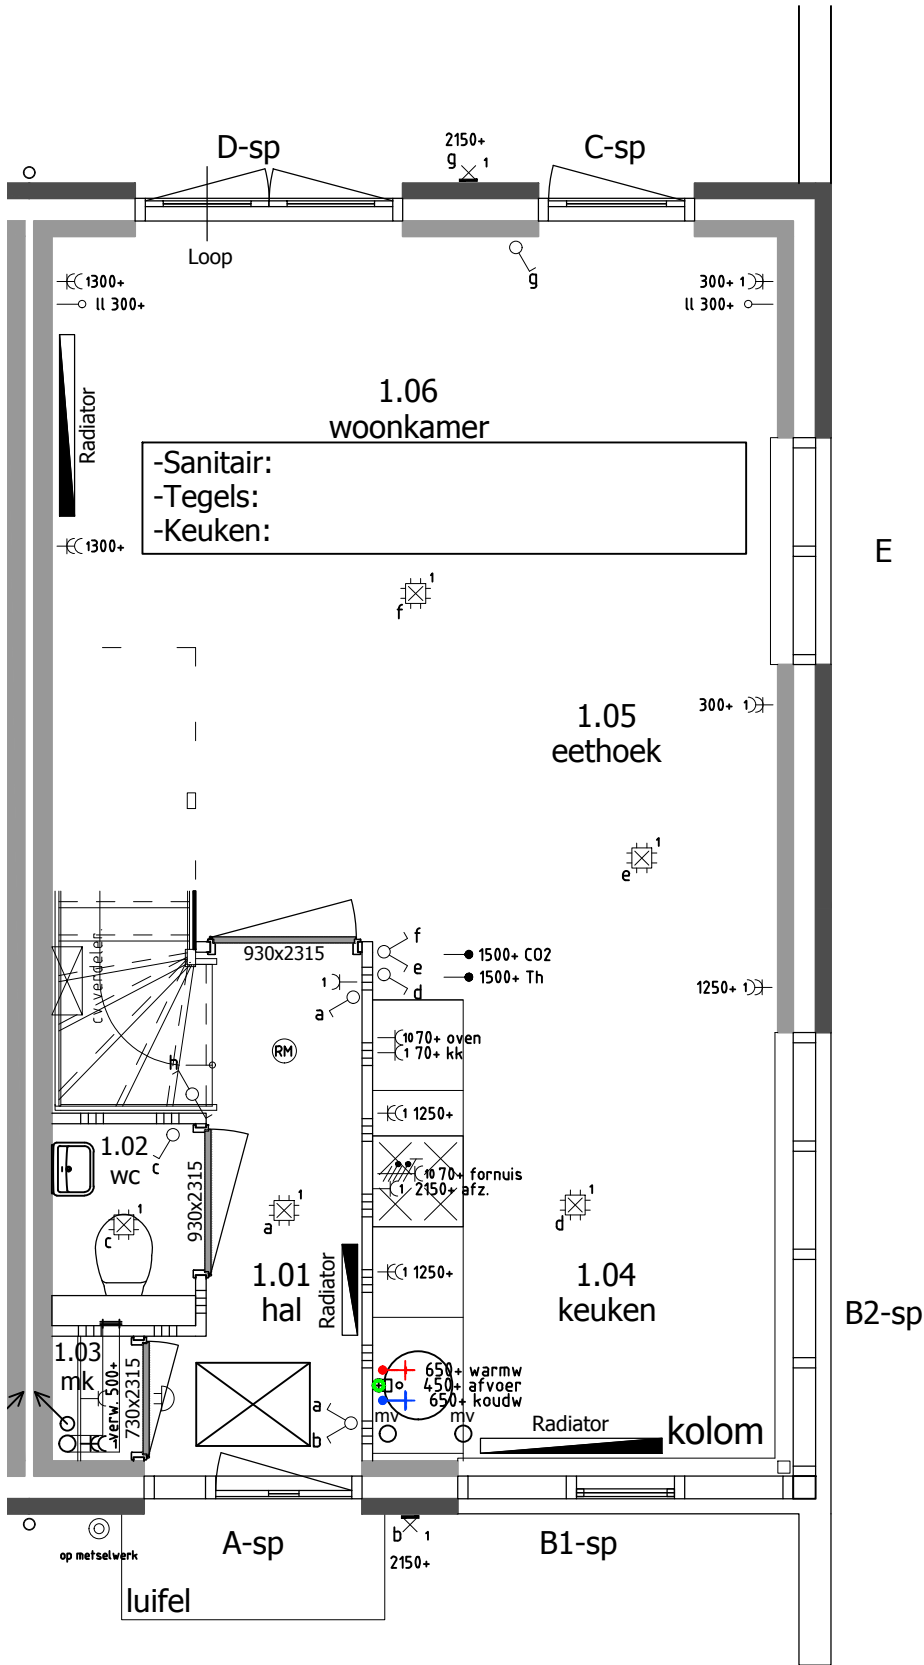

RENVOOI

- Beldrukker
- Schel
- Enkele wandcontactdoos
- Dubbele wandcontactdoos
- Enkelpolige schakelaar
- Wisselschakelaar
- Serieschakelaar
- Combi. schakelaar / wandcontd.
- Loze leiding
- Bedrade leiding
- Thermostaat
- CO² sensor
- Perilex aansluiting 2x230V
- Centraaldoos met lichtpunt
- Rookmelder type EI146; 230V
- Centraal aardingspunt
- Aardingspunt metalen delen
- Aarding badkamervloer
- Buitenlichtpunt / wandlichtpunt
- Lichtpunt (spot)

Koperstekening

formaat A3 staat
schaal 1:50



Energieweg 17
4231 DJ Meerkkerk
tel: 0183 - 35 13 34
fax: 0183 - 35 29 76
info@bot-vdham.nl
www.bot-vdham.nl

bouwnummer : 89
opdrachtgever : Fam. ...
project : Fase 2C Switi Amsterdam
datum : 23-05-2017 AS
gewijzigd :

a	-
b	-
c	-
d	-

RENVOOI

Beldrukker

Schel

Enkele wandcontactdoos

Dubbele wandcontactdoos

Enkelpolige schakelaar

Wisselschakelaar

Serieschakelaar

Combi. schakelaar / wandcontd.

Loze leiding

Bedrade leiding

Thermostaat

CO² sensor

Perilex aansluiting 2x230V

Centraaldoos met lichtpunt

Rookmelder type EI146; 230V


Centraal aardingspunt

Aardingspunt metalen delen

Aarding badkamervloer

Buitenlichtpunt / wandlichtpunt

Lichtpunt (spot)

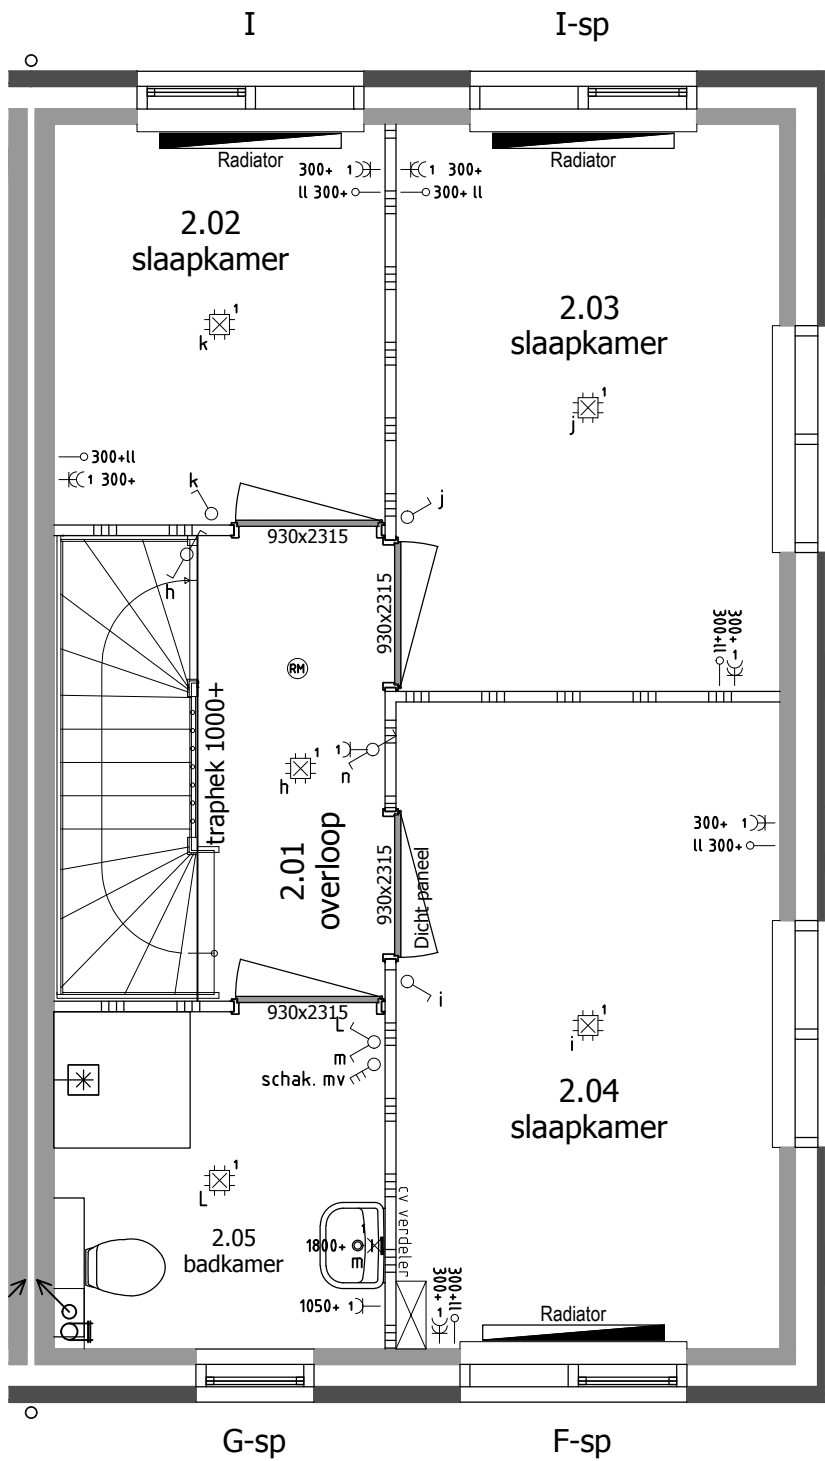

Koperstekening

formaat A3 staand

schaal 1:50

aannemersbedrijf

Bot & van der Ham b.v.

woningbouw

utiliteitswerken

Energieweg 17
4231 DJ Meerkkerk
tel: 0183 - 35 13 34
fax: 0183 - 35 29 76
info@bot-vdham.nl
www.bot-vdham.nl

bouwnummer	:	89
opdrachtgever	:	Fam. ...
project	:	Fase 2C Switi Amsterdam
datum	:	23-05-2017 AS
gewijzigd	:	

a	-
b	-
c	-
d	-

RENVOOI



Beldrukker

Schel

Enkele wandcontactdoos

Dubbele wandcontactdoos

Enkelpolige schakelaar

Wisselschakelaar

Serieschakelaar

Combi. schakelaar / wandcontd.

Loze leiding

Bedrade leiding

Thermostaat

CO² sensor

Perilex aansluiting 2x230V

Centraaldoos met lichtpunt

Rookmelder type EI146; 230V


Centraal aardingspunt

Aardingspunt metalen delen

Aarding badkamervloer

Buitenlichtpunt / wandlichtpunt

Lichtpunt (spot)

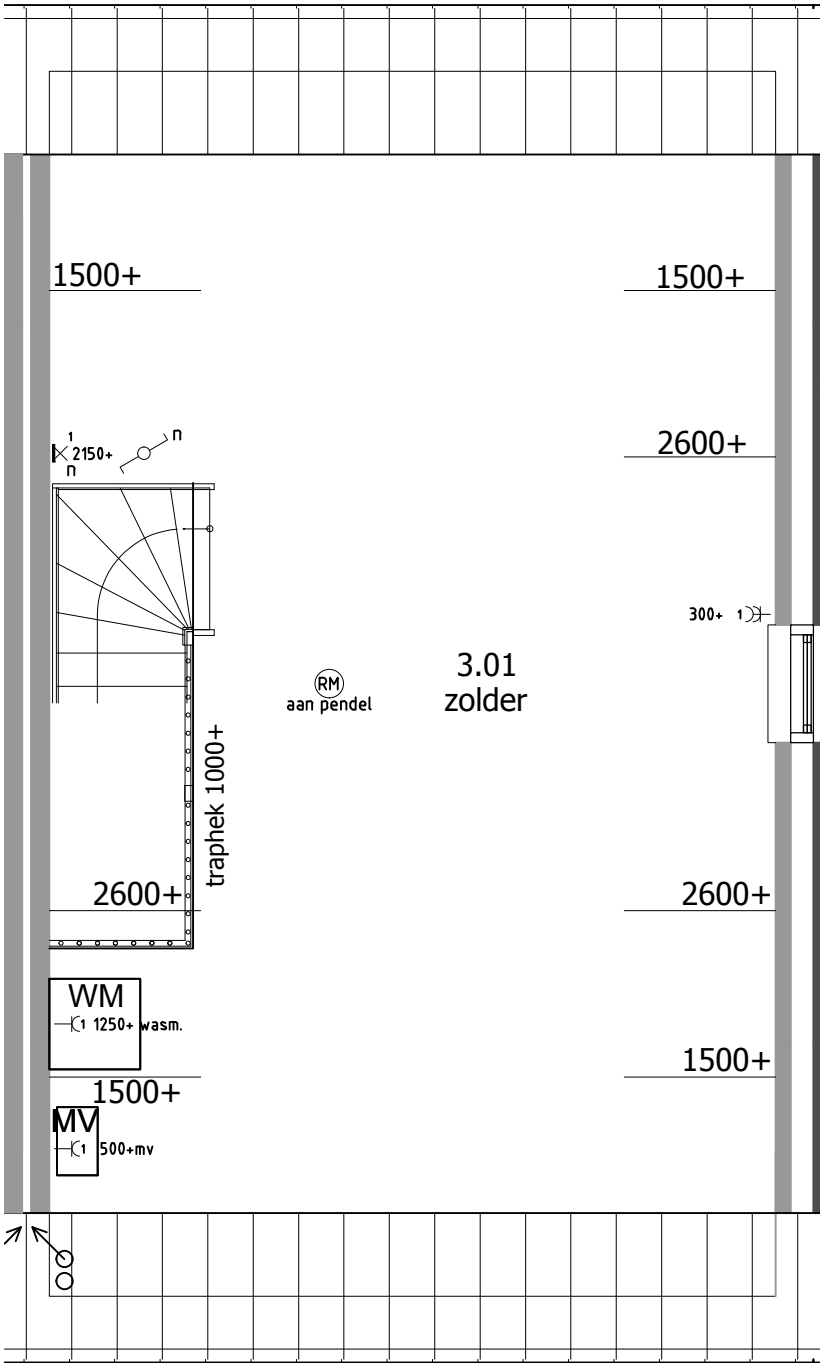


Koperstekening

formaat A3 staand

schaal 1:50

aannemersbedrijf

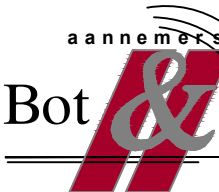

woningbouw
utiliteitswerken

van der Ham

b.v.

Energieweg 17

4231 DJ Meerkkerk

tel: 0183 - 35 13 34

fax: 0183 - 35 29 76

info@bot-vdham.nl

www.bot-vdham.nl

bouwnummer

:

89

opdrachtgever

:

Fam. ...

project

:

Fase 2C Switi Amsterdam

datum

:

23-05-2017 AS

gewijzigd

:

a	-
b	-
c	-
d	-