




voorgevel




linkergevel

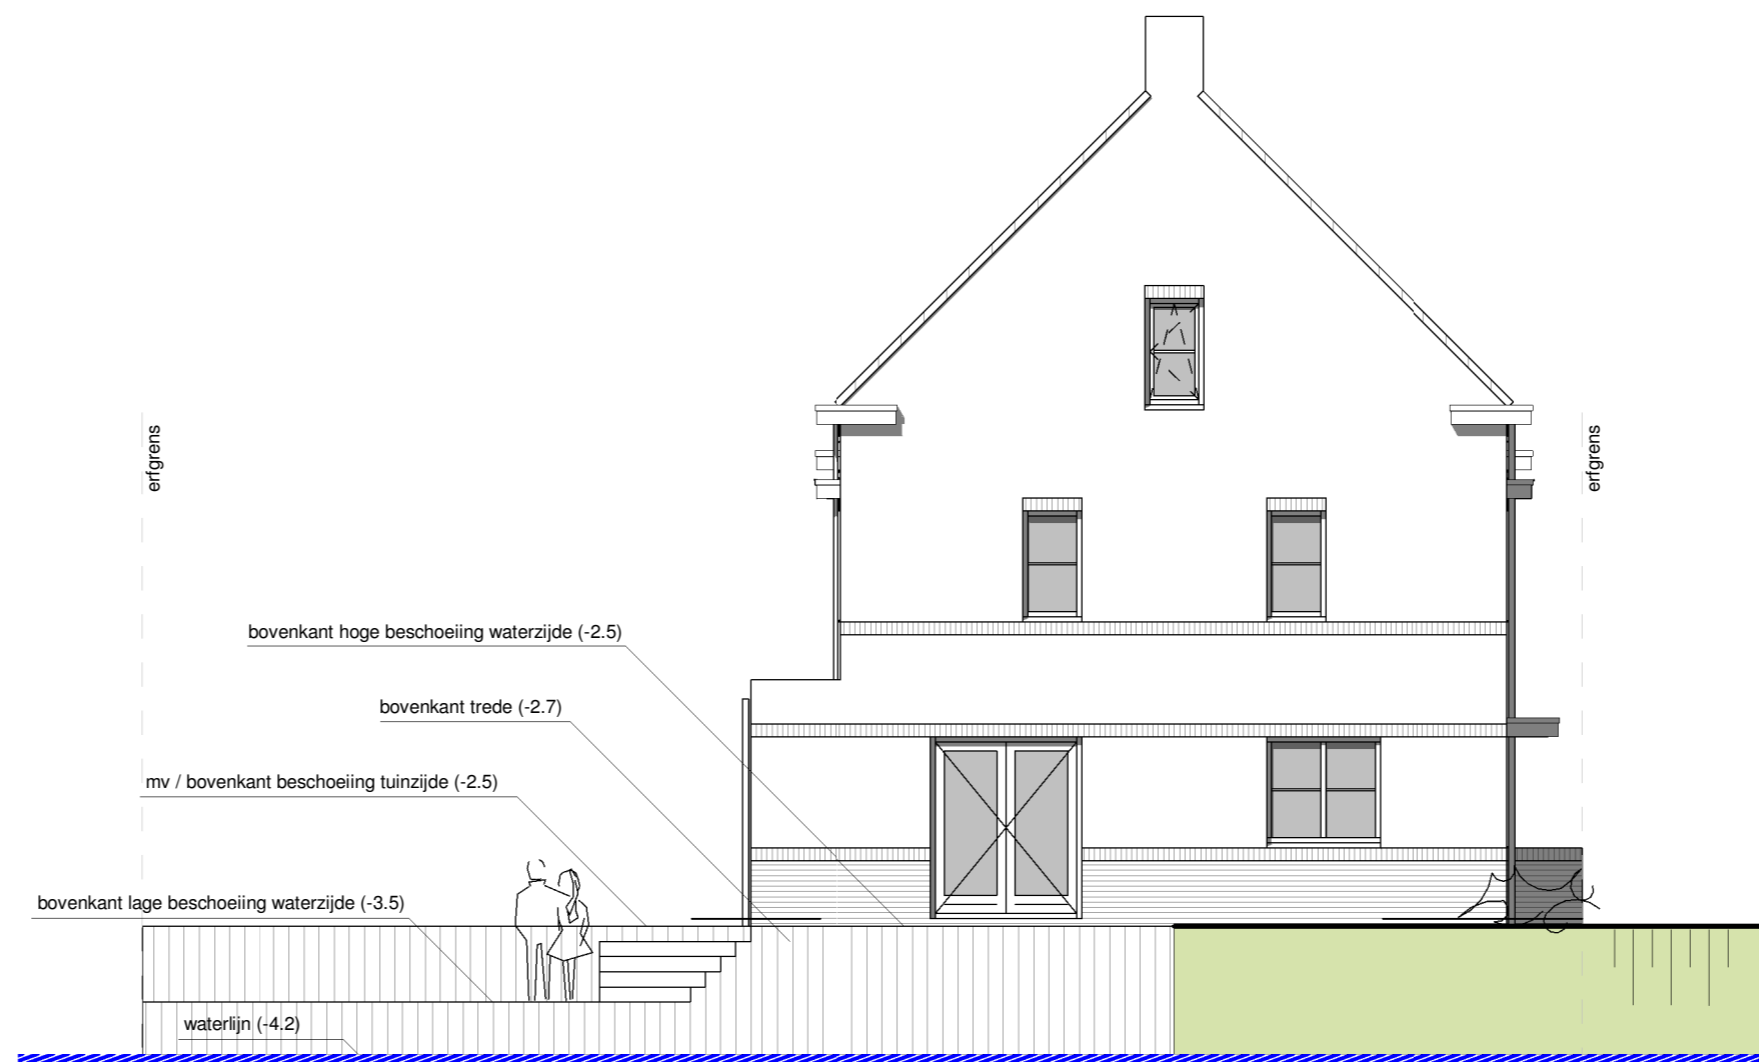

achtergevel



perspectief

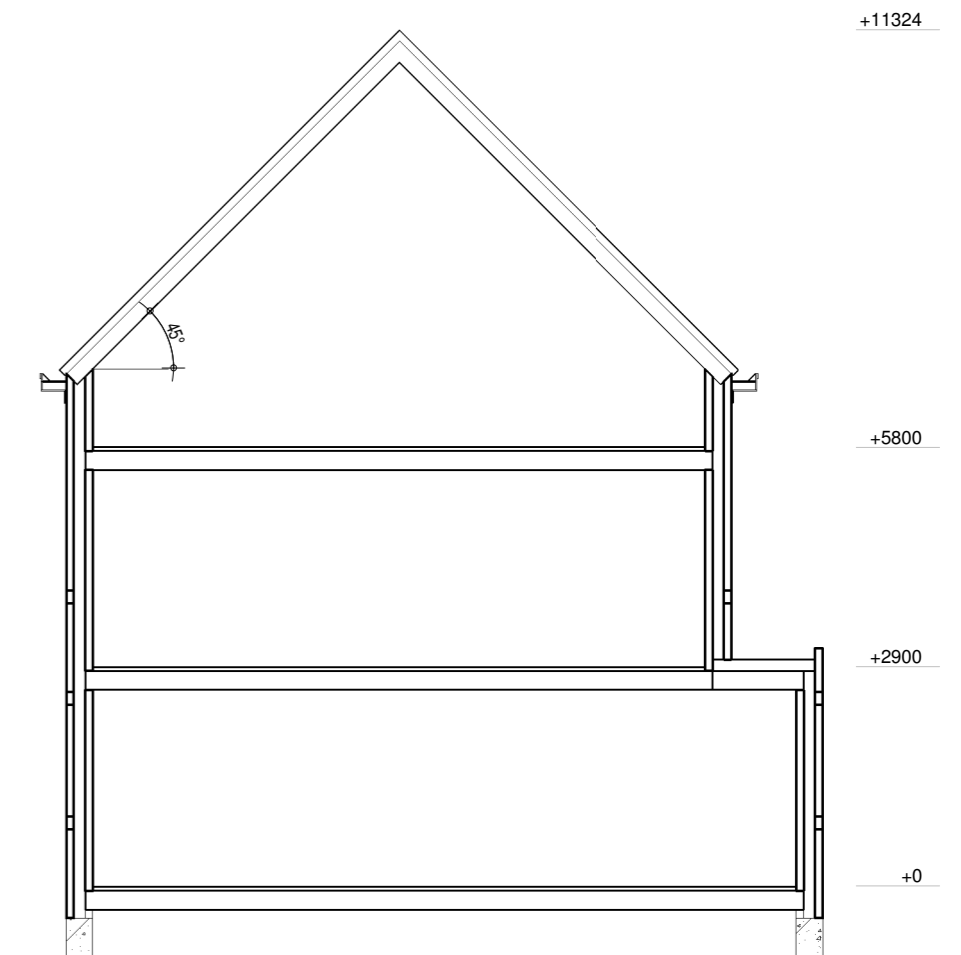

doorsnede

THUIS IN BOUWEN .NL



**brummelhuis**  
mijn idee van wonen

www.brummelhuis.nl  
Tel. 038 - 7501930  
Grote Voort 221  
8041 BK Zwolle

opdrachtgever :

project : nieuw te bouwen woning plan "Switi - Fase 3" te Amsterdam  
blok 18 / bouwnummers 01 t/m 10

tekeningnummer : B1

gewijzigd : a 12-01-2018 wb d g  
b e h  
c f i

werknr.: 16026-18

tekenaar: rs  
getekend: 15-06-2017